


ELENCO PARTICELLE INTERESSATE

Table with columns: Numero, Descrizione, Comune, Foglio, Particella, Qualità. Lists 113 parcels with details like 'Cavidotto MT 30 kV', 'Escola', 'Mandas', and various land quality types such as 'SEMINTIVO', 'PASCOLO', 'PASC CESPUG', 'MODELLO 26', 'VIGNETO', 'PASC CESPUG ARB', 'INCOLT STER', 'PASC CESPUG FERROVIA SP', 'PASC CESPUG FERROVIA SP', 'PASC CESPUG FERROVIA SP'.



Table with columns: Numero, Descrizione, Comune, Foglio, Particella, Qualità. Lists 113 parcels with details like 'Cavidotto MT 30 kV', 'Mandas', 'Nuragus', 'Serri', 'Isili', and various land quality types such as 'SEMINTIVO', 'PASCOLO', 'PASC CESPUG', 'MODELLO 26', 'VIGNETO', 'PASC CESPUG ARB', 'INCOLT STER', 'PASC CESPUG FERROVIA SP', 'PASC CESPUG FERROVIA SP', 'PASC CESPUG FERROVIA SP'.

PLANIMETRIA CATASTALE - QUADRO E - SCALA 1:4.000

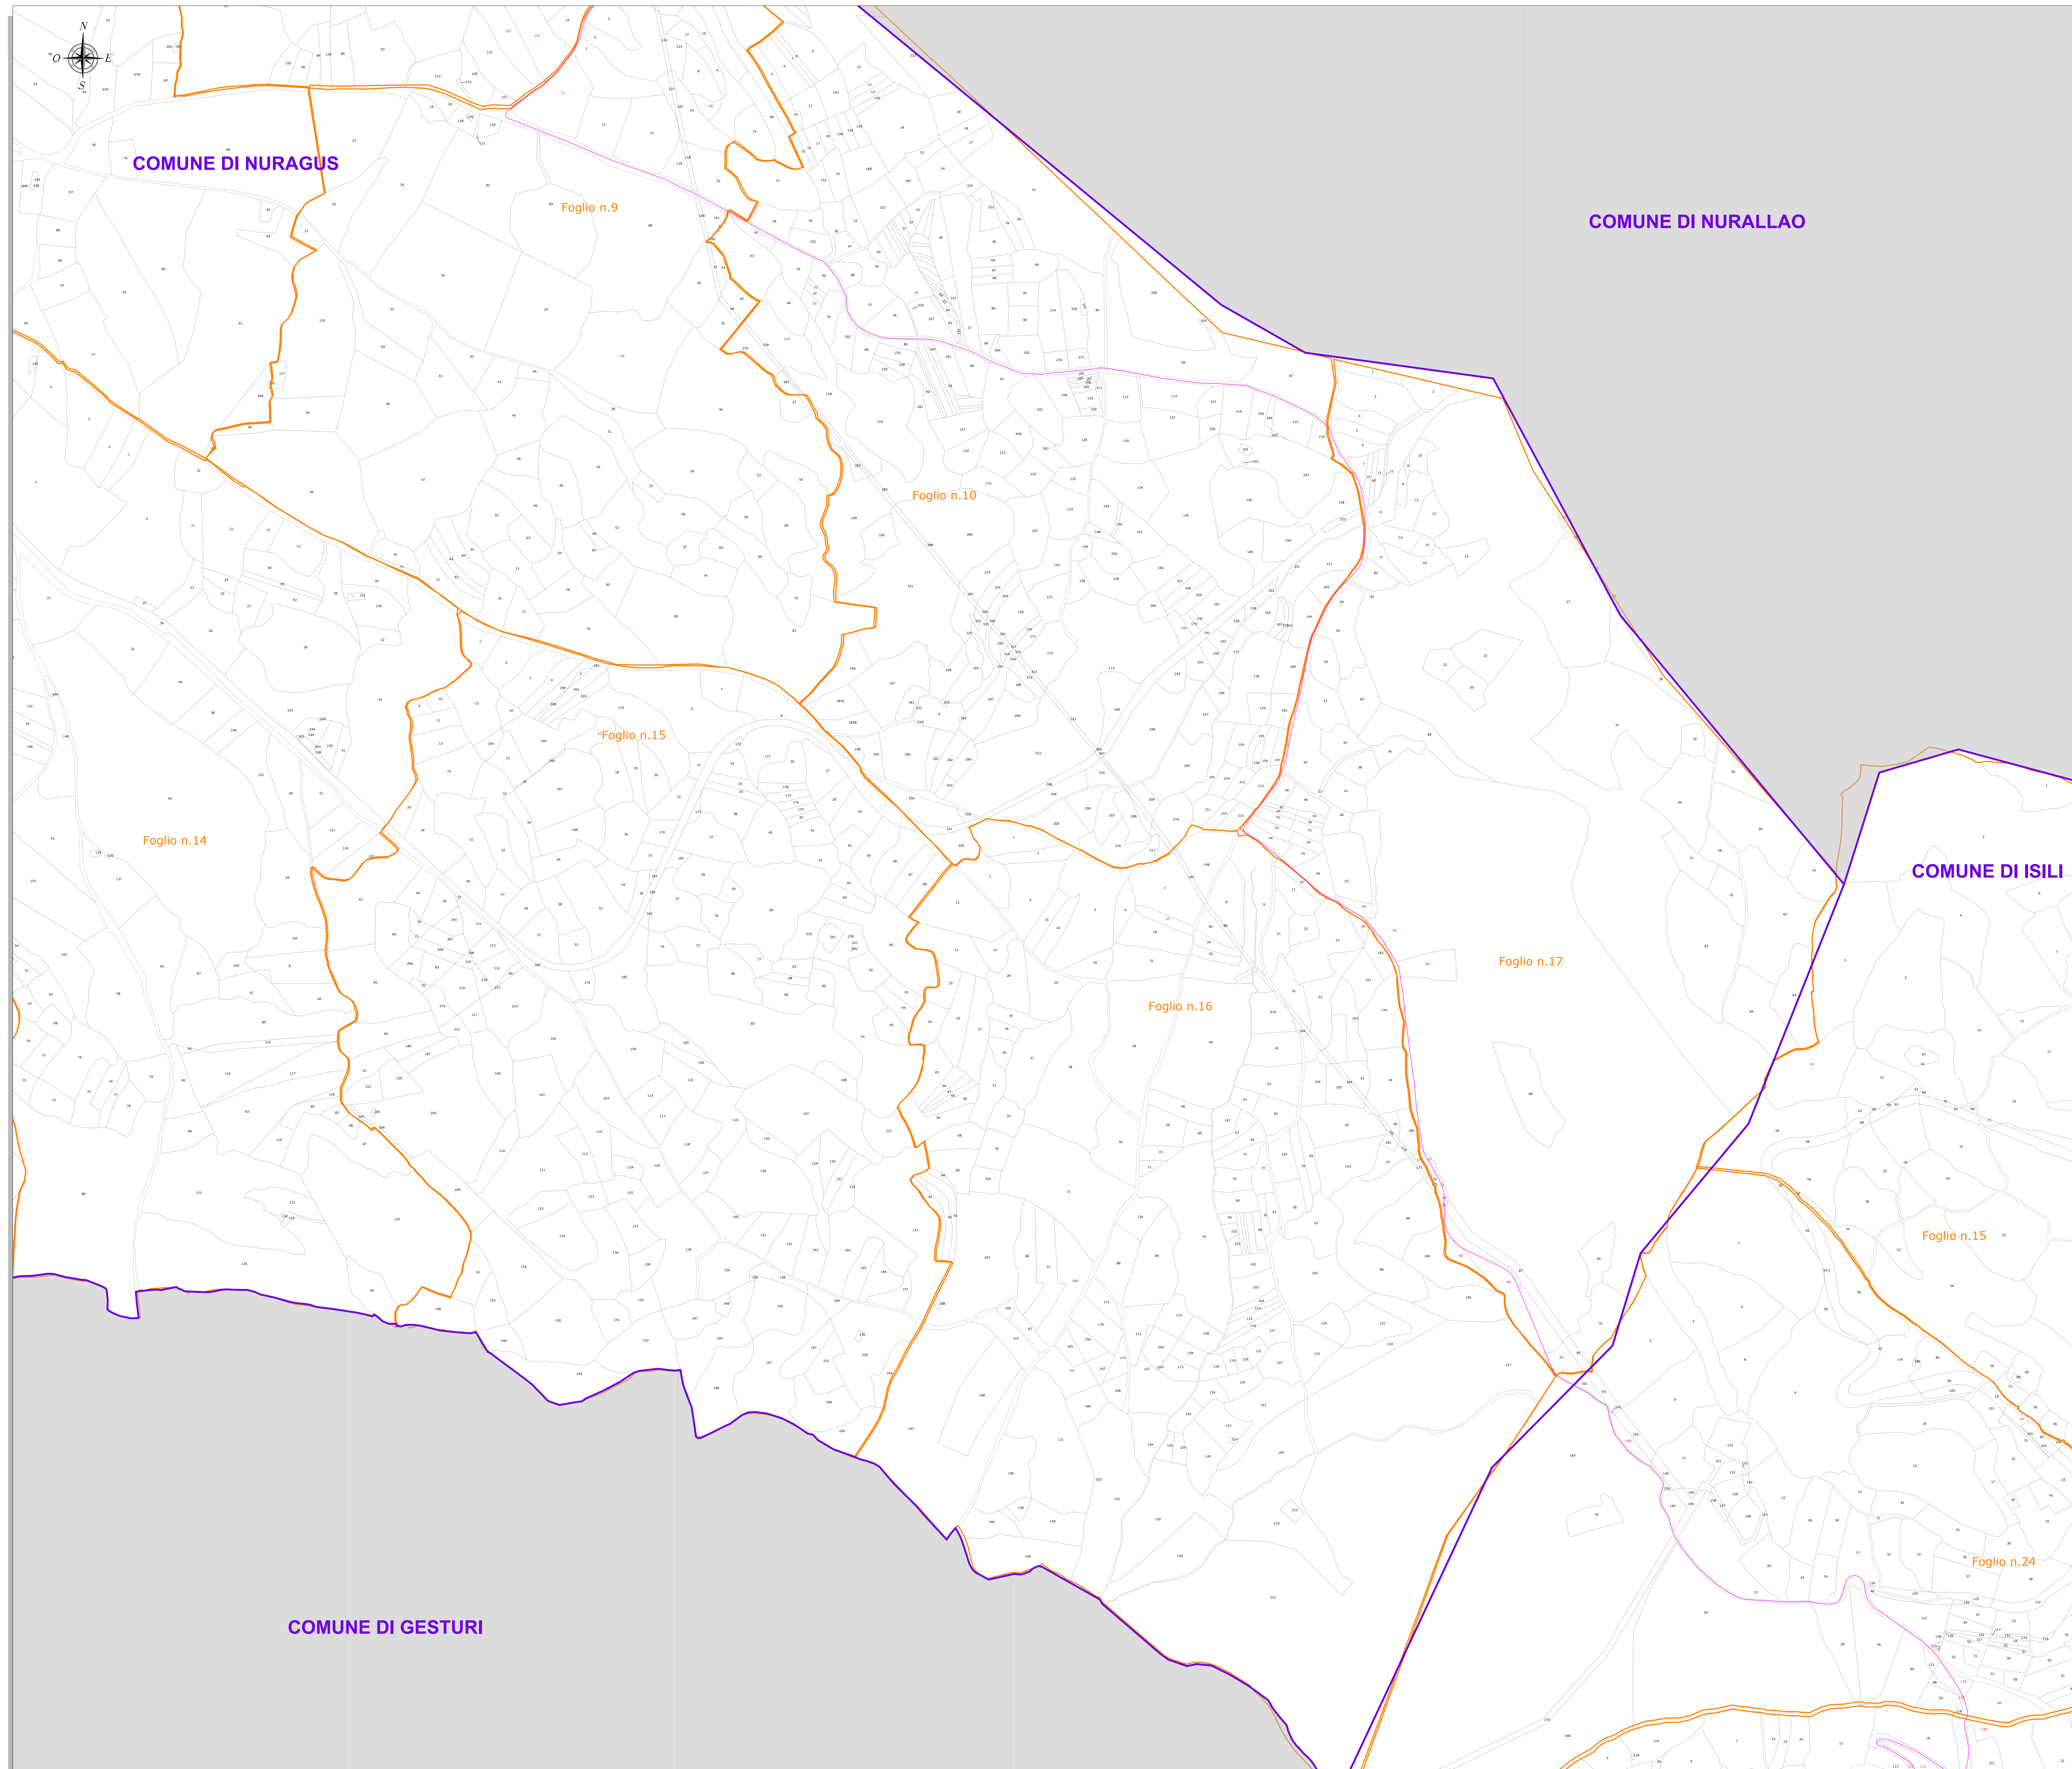

LEGENDA table with columns: SIMBOLO, DESCRIZIONE. Includes symbols for 'XX' (Particella catastale), a purple line (Limiti amministrativi comunali), an orange line (Fogli catastali), and a pink line (Cavidotto MT 30 kV).

INQUADRAMENTO - SCALA 1:100.000

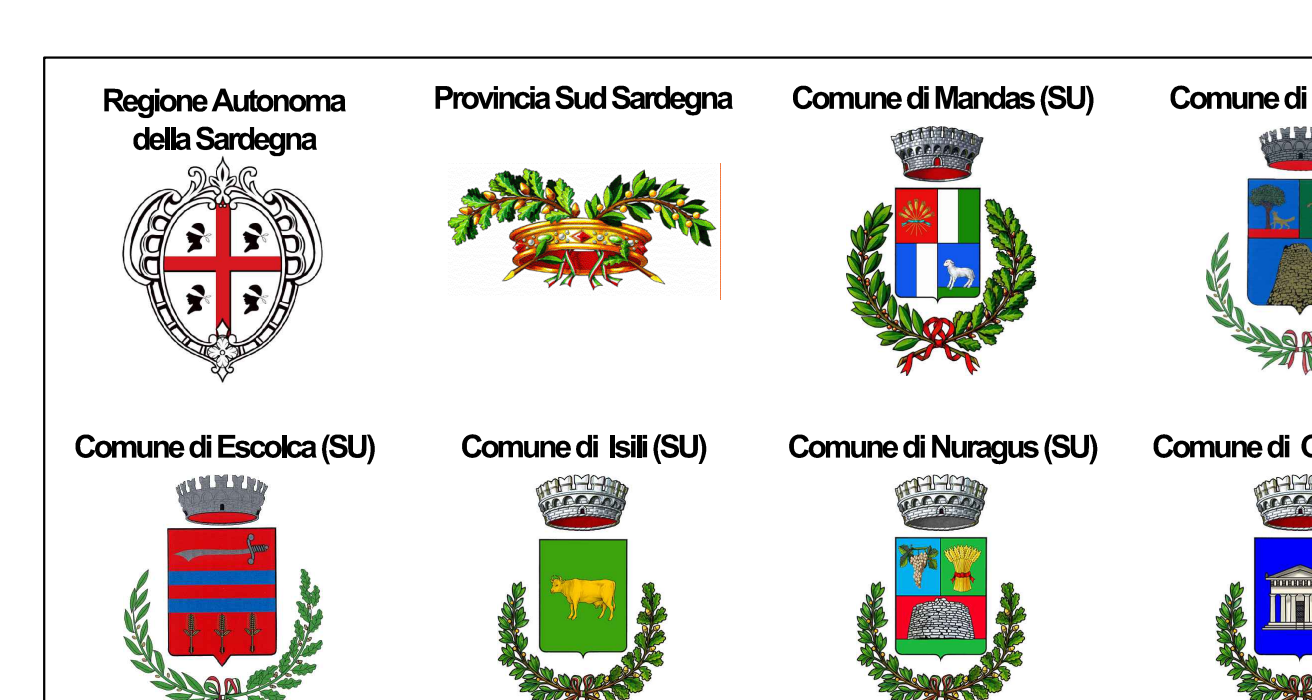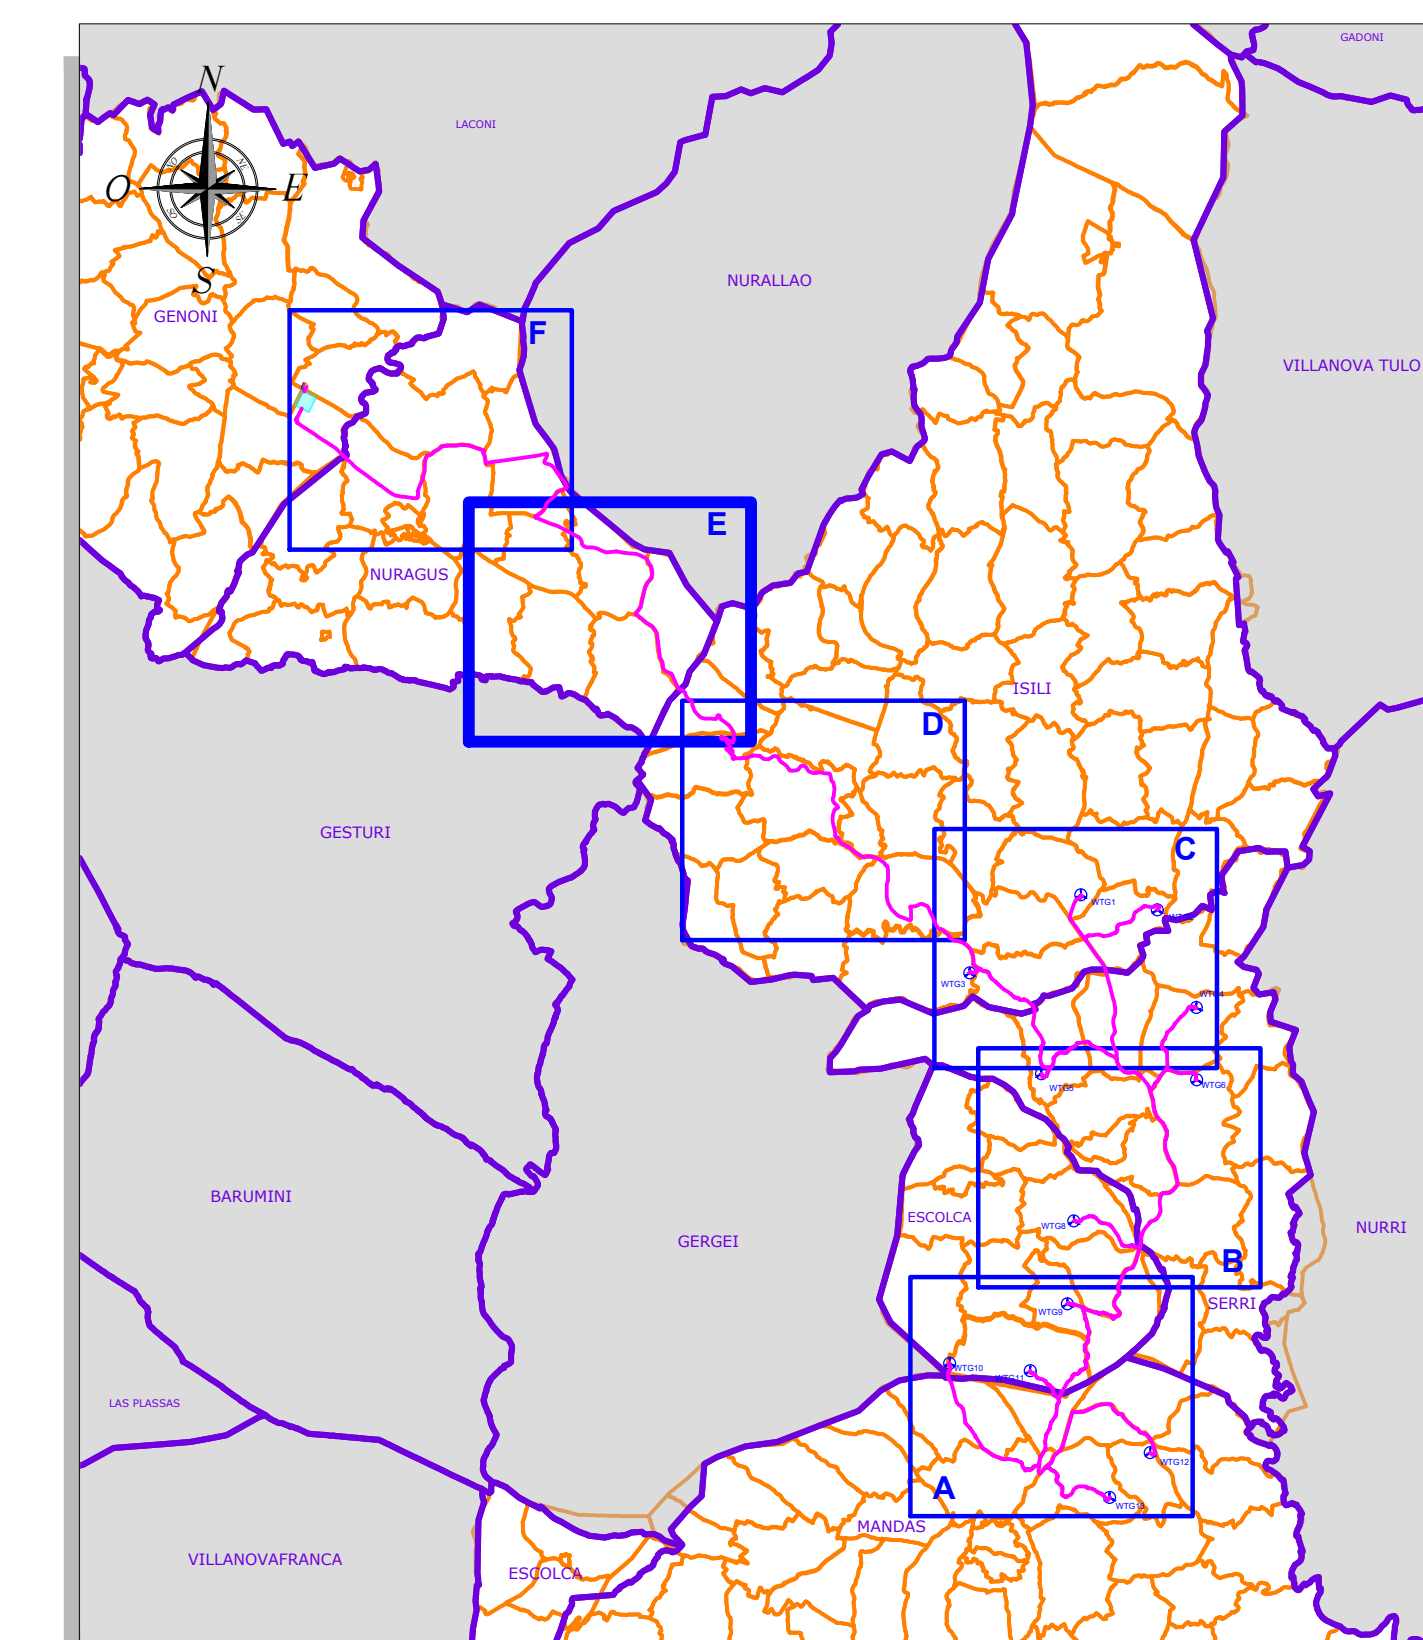

Project information section including: Commitment (RWE RWE RENEWABLES ITALIA S.R.L.), Project Name (PARCO EOLICO "LOBADAS"), Document Type (PROGETTO DEFINITIVO), Scale (1:4.000), and a table for revision history.