


ELENCO PARTICELLE INTERESSATE

Table with 5 columns: Numero, Descrizione, Comune, Foglio, Particella, Qualità. Lists 113 parcels with details like 'Cavdotto MT 30 kV', 'Escola', 'Mandas', 'Isili', 'Genoni' and land quality such as 'SEMINTATIVO', 'PASCESCOLO', 'MODELLO 26'.


Table with 5 columns: Numero, Descrizione, Comune, Foglio, Particella, Qualità. Lists parcels 114-226 with similar details as the previous table, including parcels in 'Mandas', 'Serri', 'Escola', 'Isili', and 'Genoni'.

PLANIMETRIA CATASTALE - QUADRO D - SCALA 1:4.000

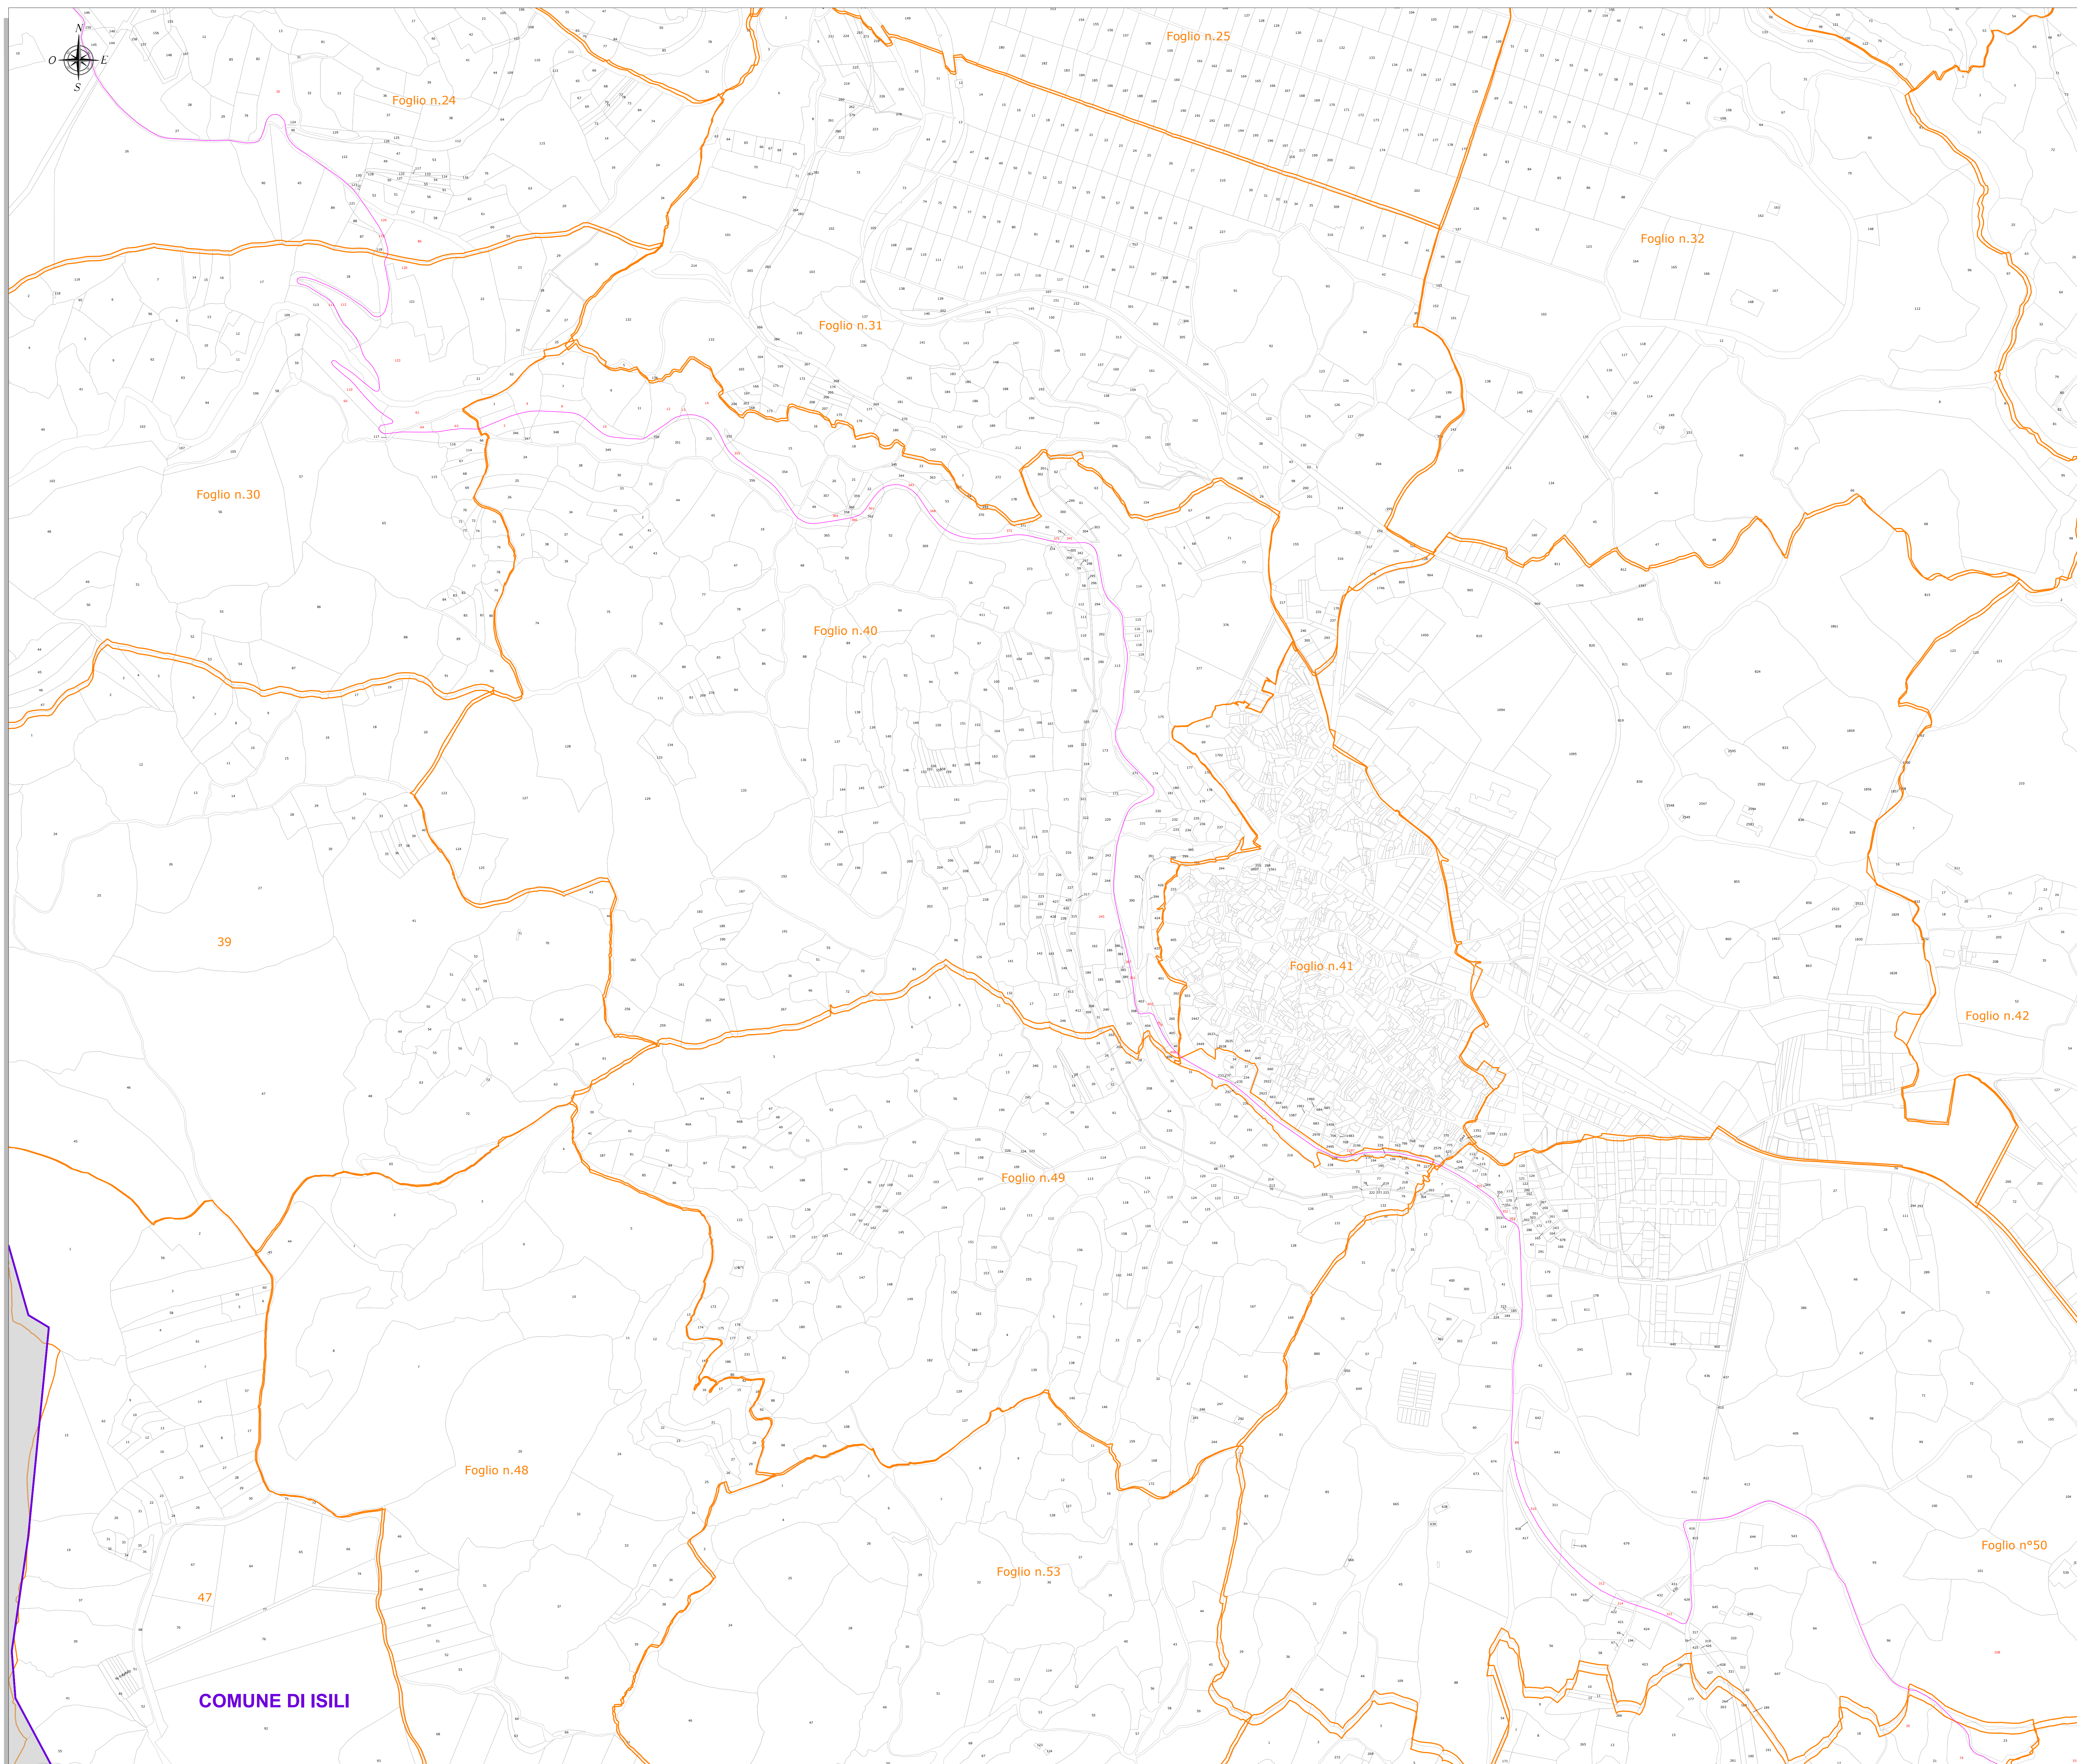

LEGENDA
SIMBOLO DESCRIZIONE
XX Particella catastale
Linea rossa Limiti amministrativi comunali
Linea arancione Fogli catastali
Linea magenta Cavdotto MT 30 kV

INQUADRAMENTO - SCALA 1:100.000

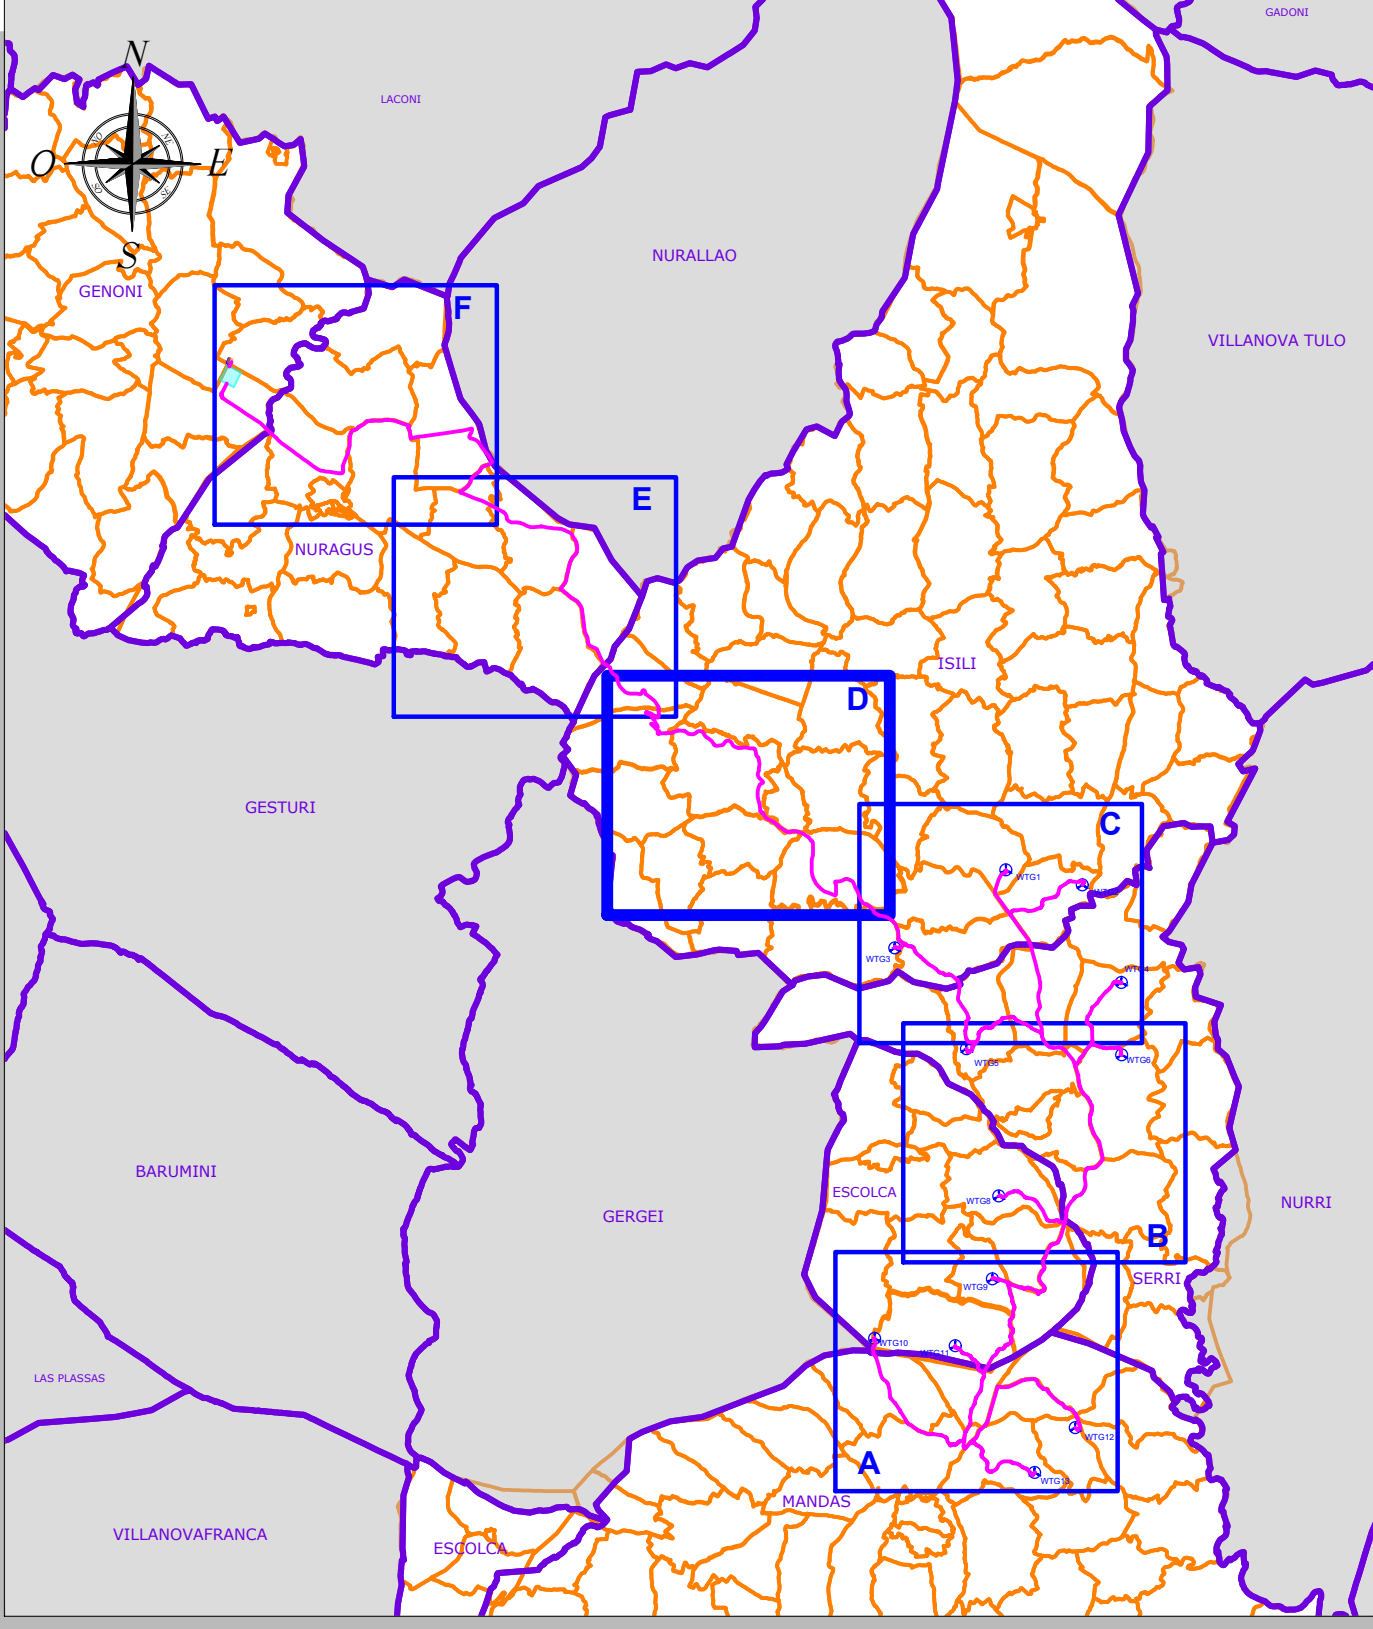

Project information and logos. Includes logos for Regione Autonoma della Sardegna and various municipalities (Mandas, Serri, Escola, Isili, Genoni). Contains 'PARCO EOLICO "LOBADAS"' and 'Comuni di Mandas, Serri, Escola, Isili, Nuragus e Genoni(SU)'. Includes RWE logo, project ID PELOB-TE02d, and a table of revision dates.

COMUNE DI ISILI