


ELENCO PARTICELLE INTERESSATE

Table with columns: Numero, Descrizione, Comune, Foglio, Particella, Qualità. Lists 113 parcels across various municipalities like Escolca, Mandas, and Serri.


Table with columns: Numero, Descrizione, Comune, Foglio, Particella, Qualità. Lists 113 parcels across various municipalities like Mandas, Serri, and Genoni.

PLANIMETRIA CATASTALE - QUADRO B - SCALA 1:4.000

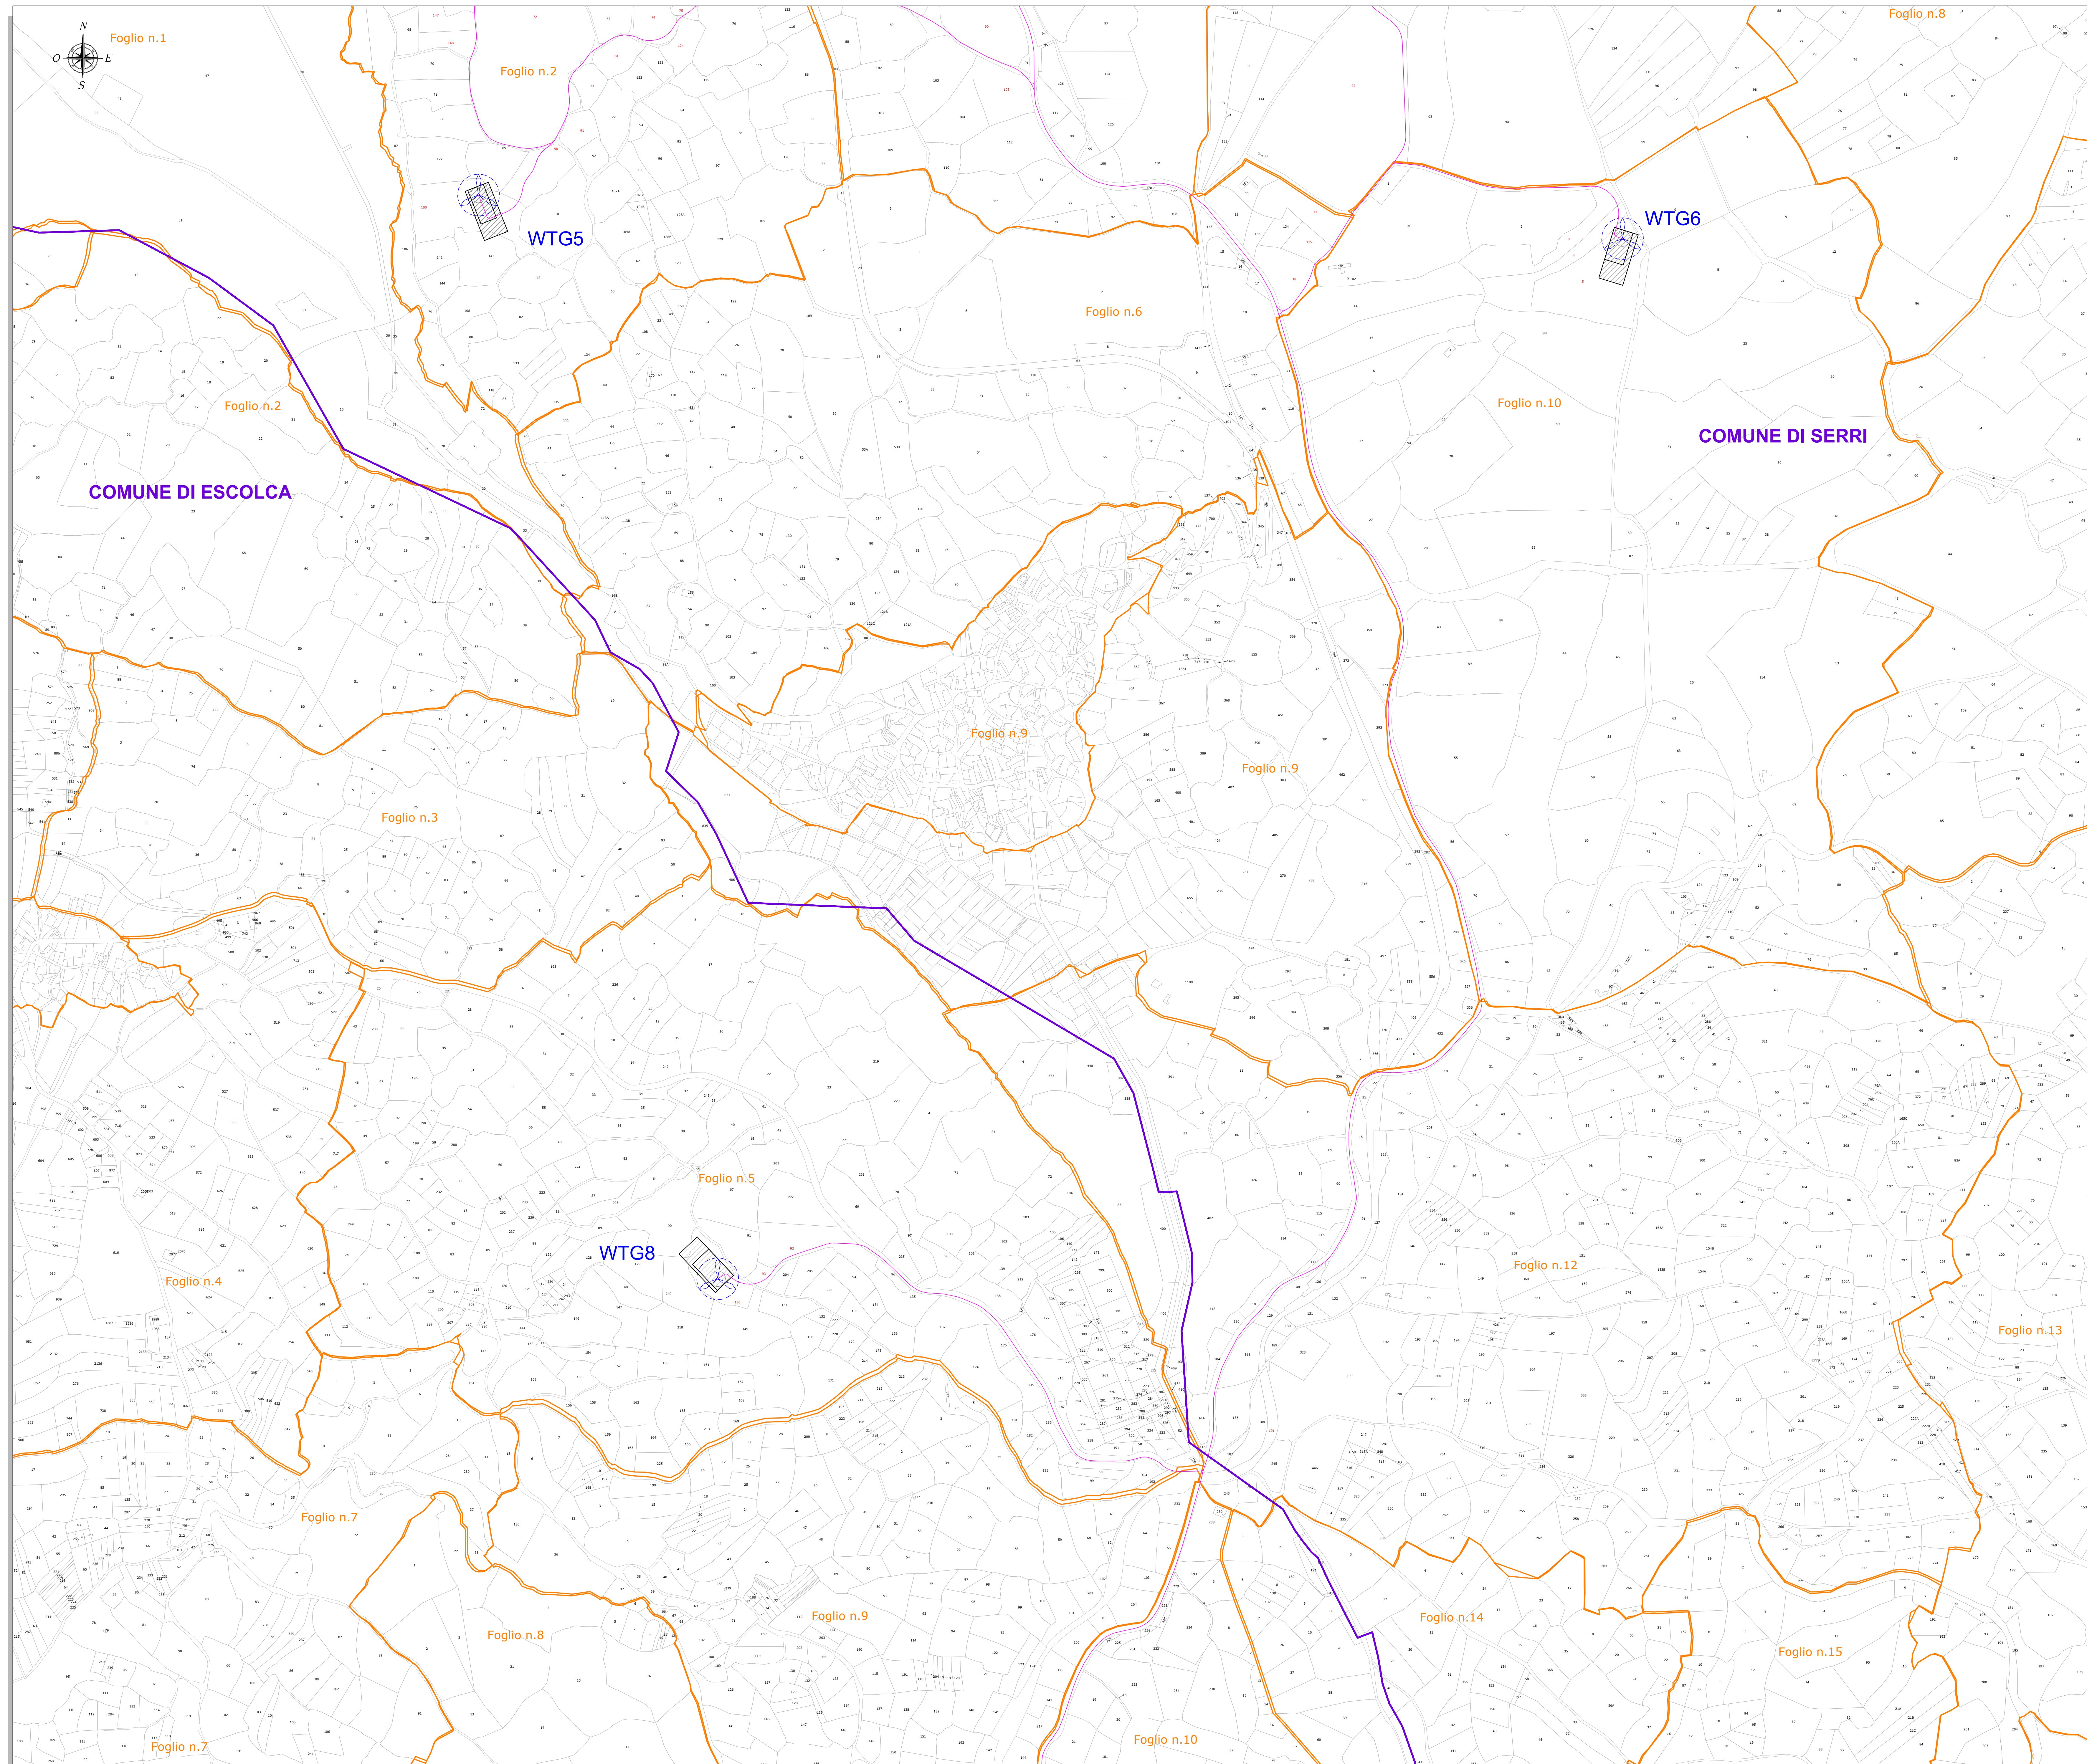

LEGENDA table with columns: SIMBOLO, DESCRIZIONE. Lists symbols for aerogeneratori, piazzola, particella catastale, limiti amministrativi, fogli catastali, and cavidotto.

INQUADRAMENTO - SCALA 1:100.000

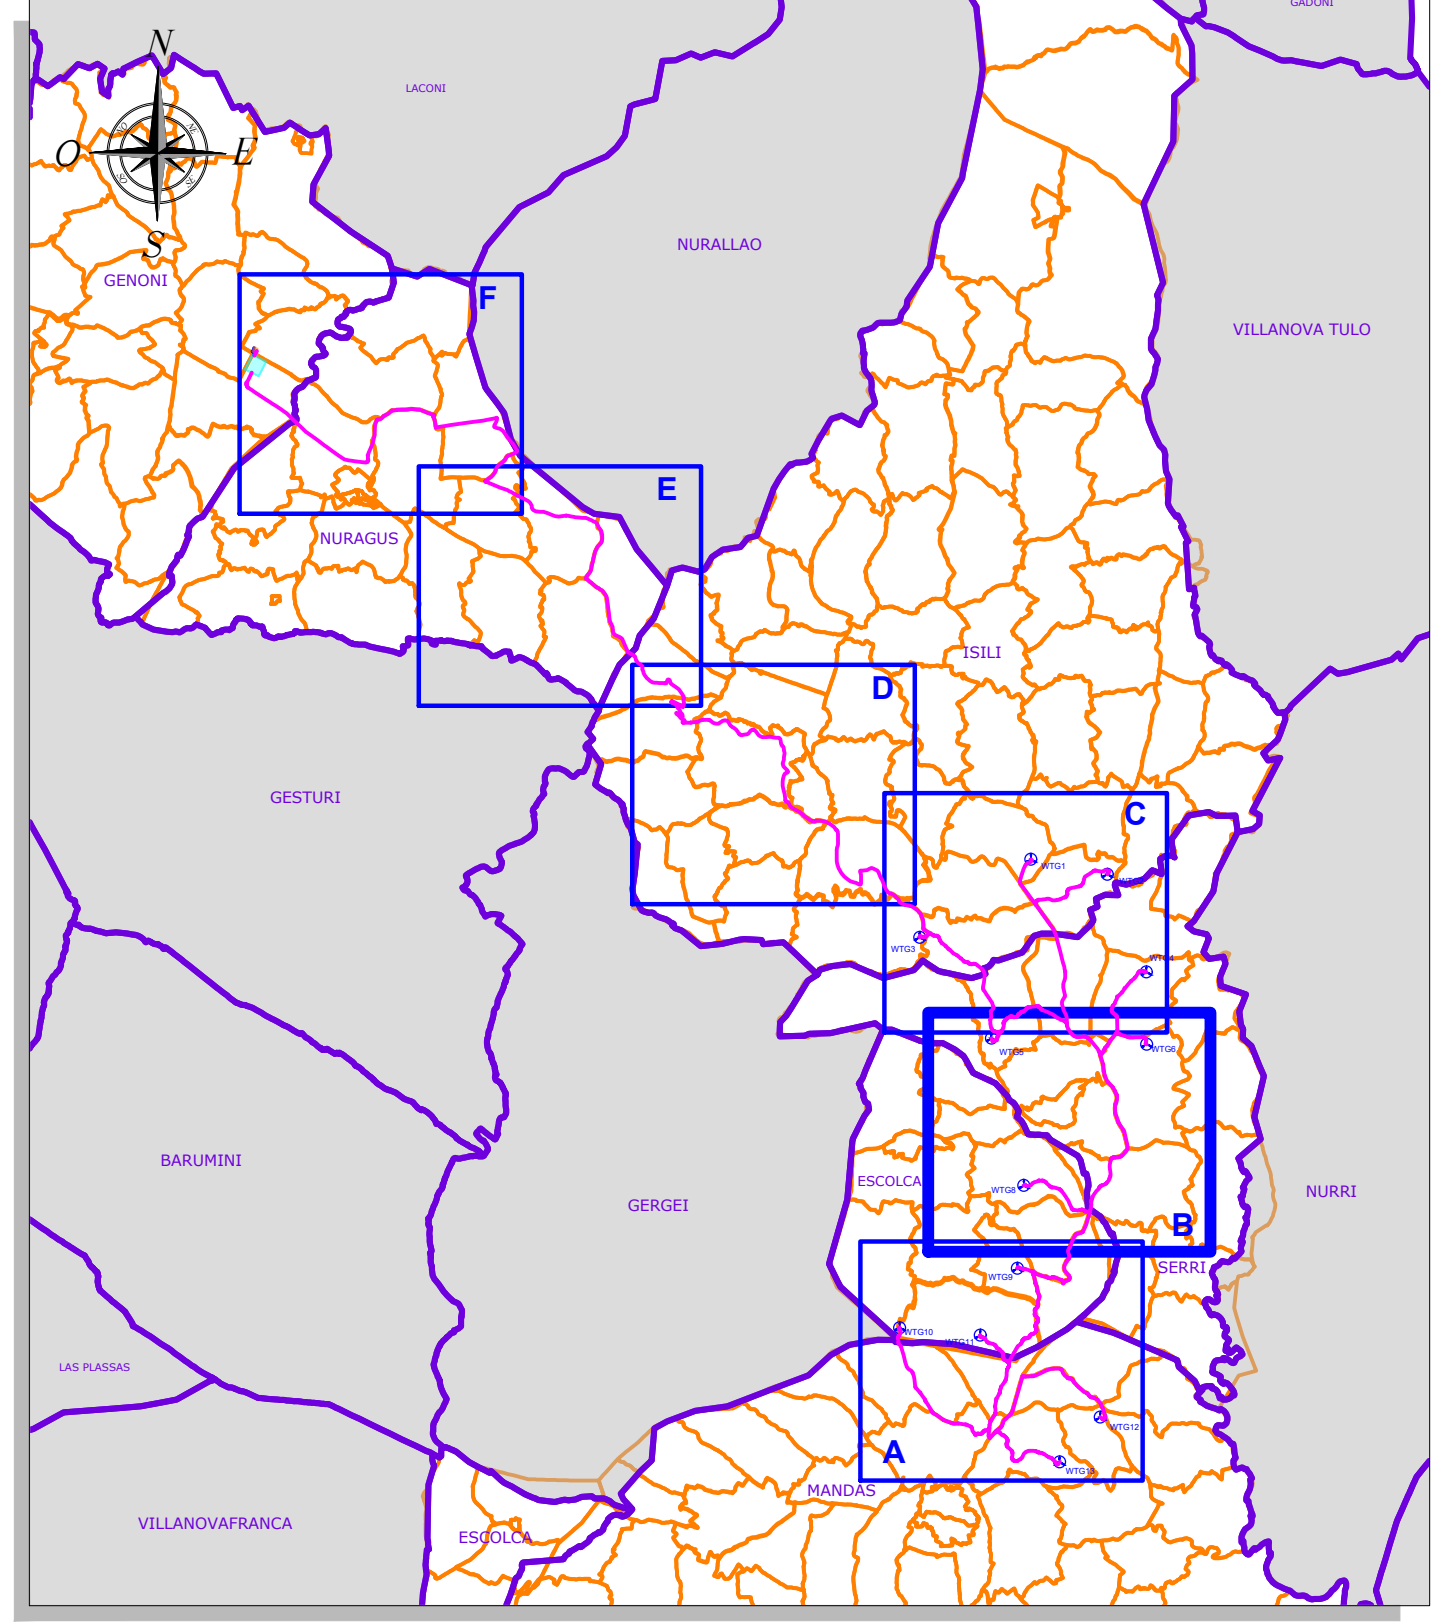

Administrative and project information including logos of the Region of Sardinia and various municipalities, the RWE logo, project title 'PARCO EOLICO "LOBADAS"', and contact details for the project team.