
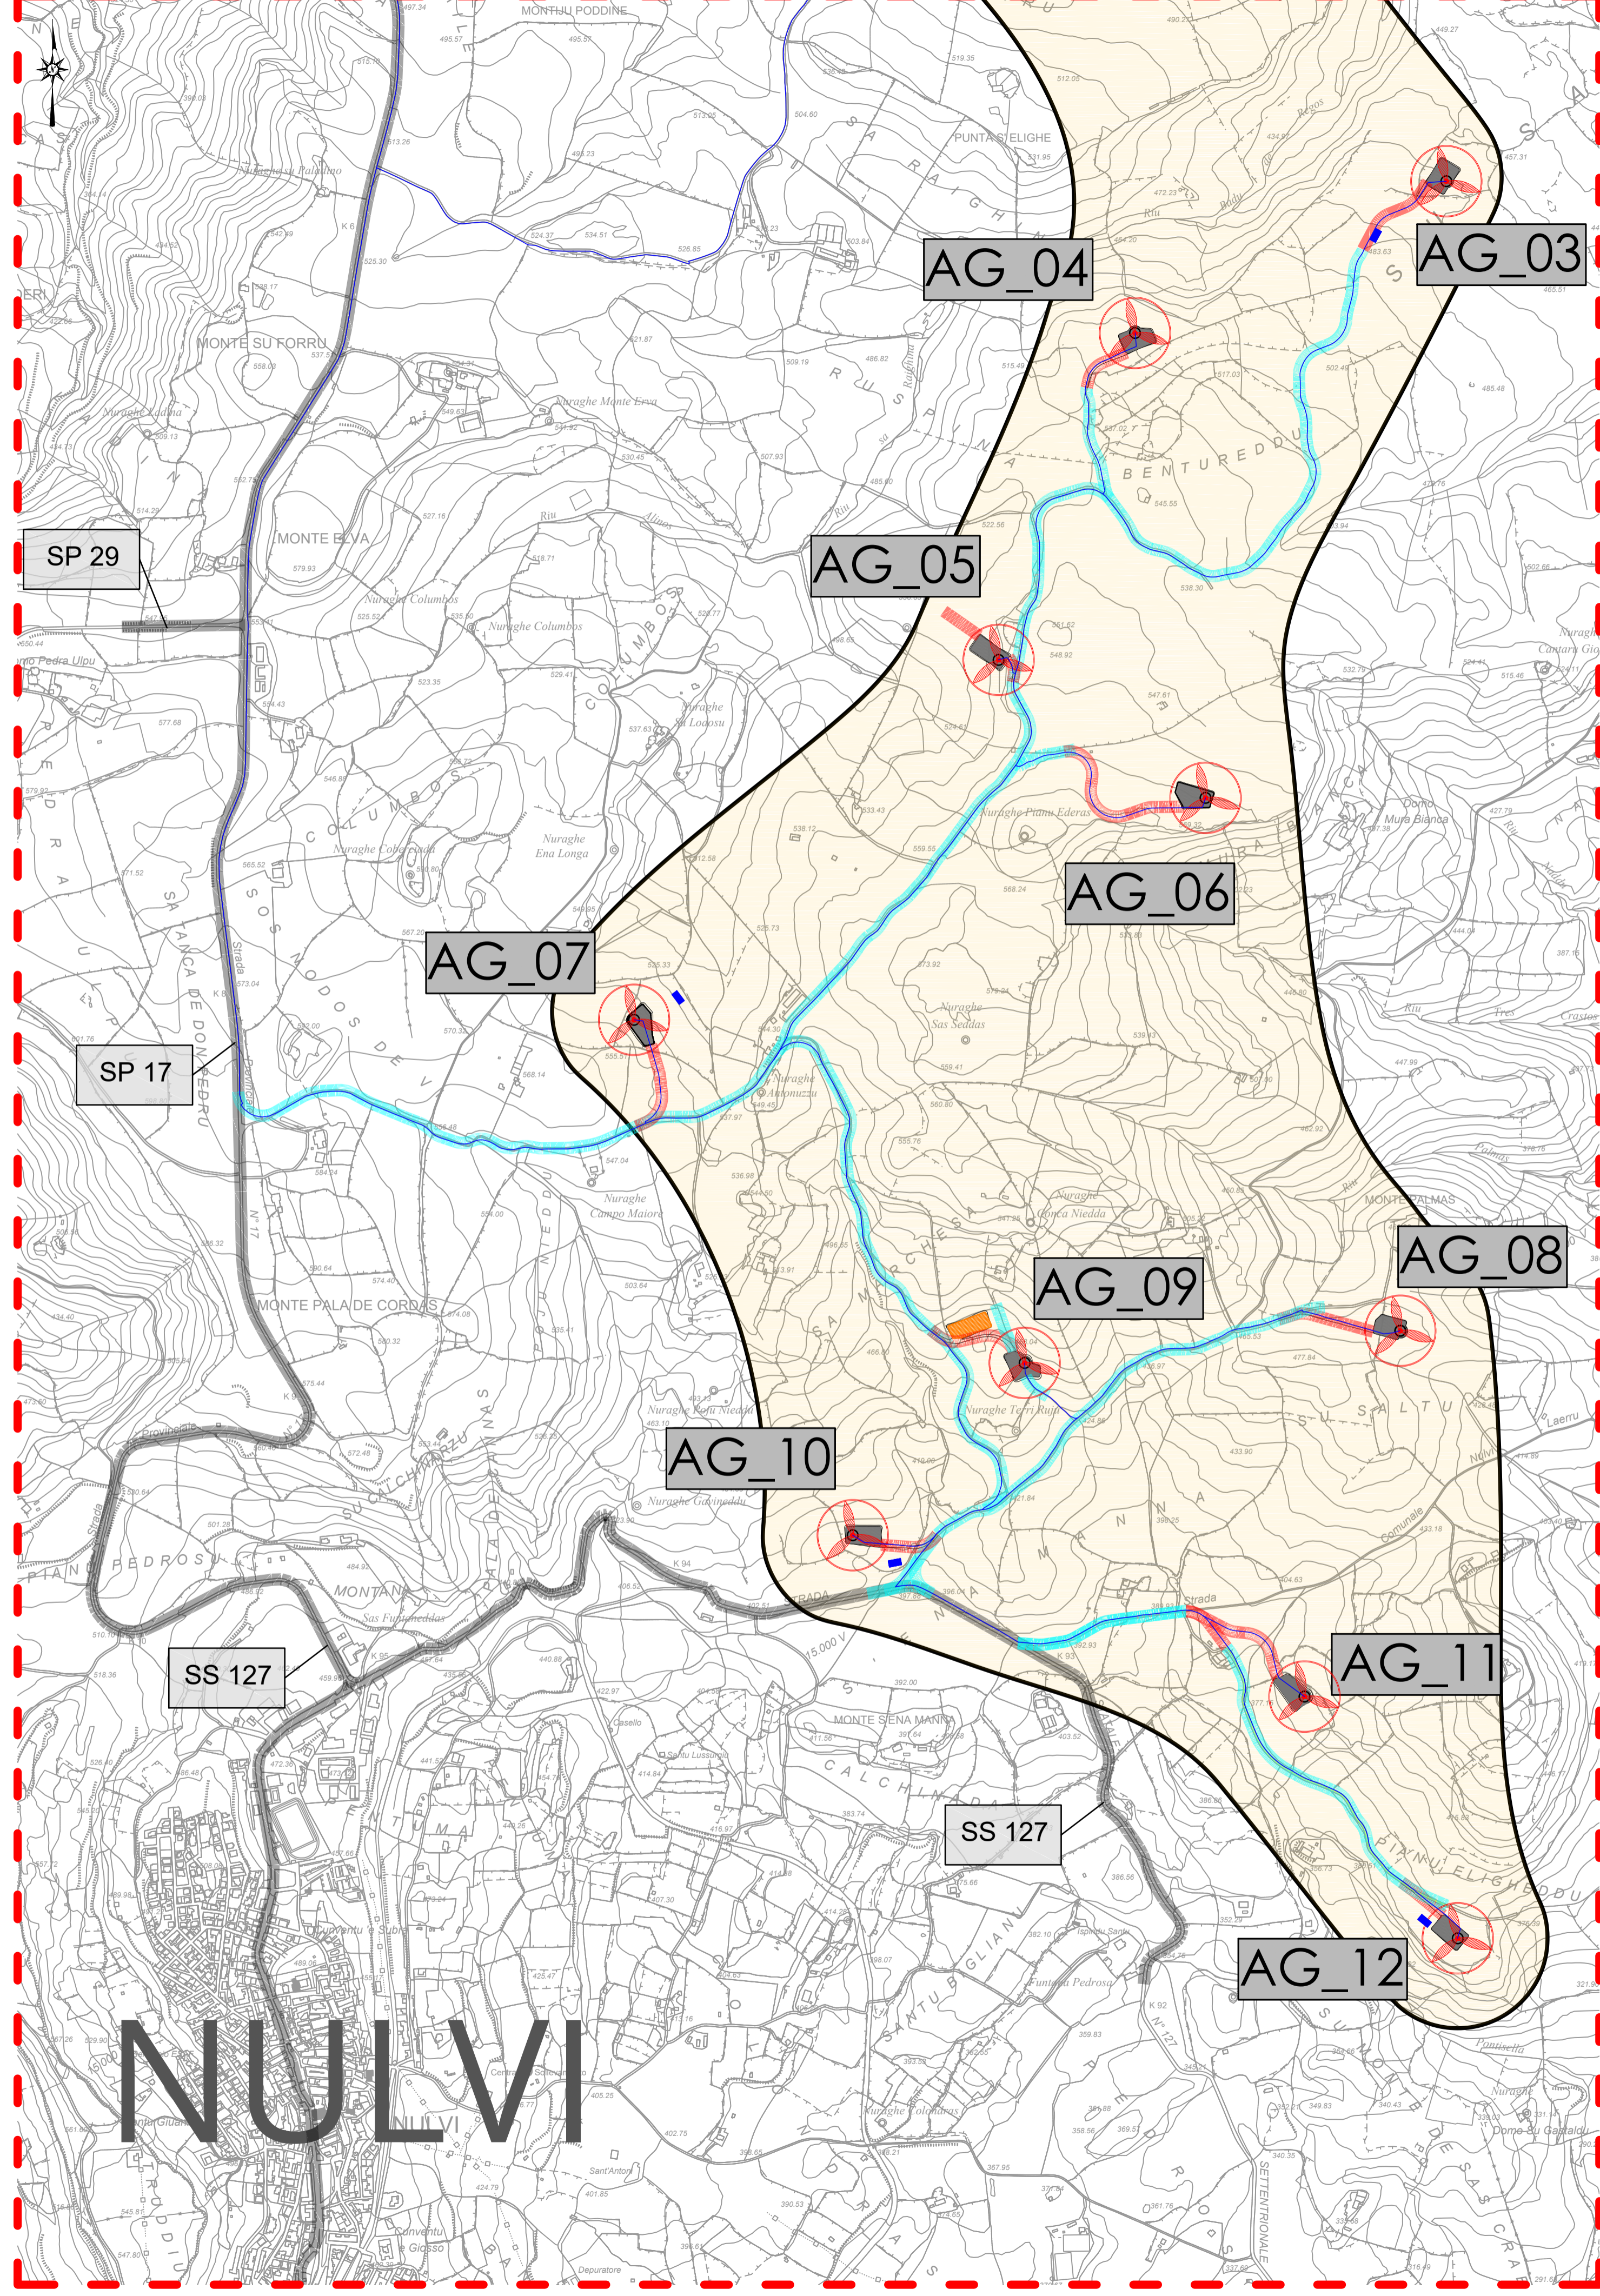


- LEGENDA**
- Limiti amministrativi comunali
 - Area produttiva del parco in progetto
 - Viabilità principale d'accesso al sito per i trasporti speciali dal porto di sbarco (SP)
 - Viabilità di servizio del parco eolico - Nuovi tracciati stradali
 - Tracciato cavidotto
 - ⚡ Aerogeneratori in progetto
 - Ingombro piano piazzole e fondazioni
 - Localizzazione area punto di connessione
 - Stazione terma di nuova realizzazione
 - Area di accantieramento (baracche e logistica di cantiere)
 - Siti provvisori di deposito delle terre di sciolto superficiale e dei materiali inerti provenienti dagli scavi in attesa del loro riutilizzo nelle piazzole e strade del cantiere, qualora non accantierabili in piccoli cumuli nei pressi del punto di scavo e di successivo riutilizzo

COORDINATE AEROGENERATORI IN PROGETTO

WTG	Italy GAUSS-BOAGA		Geografiche WGS84		QUOTA base torre in s.l.m.	ALTEZZA PICO torre in s.l.m.
	EST	NORD	EST	NORD		
AG_01	1479029,0464	4521087,3576	8°45'3,41"	40°50'25,67"	466,25	119
AG_02	1480315,7332	4520479,3516	8°45'58,42"	40°50'6,06"	448,50	119
AG_03	1481235,1736	4519411,4791	8°46'37,79"	40°49'31,50"	470,00	119
AG_04	1480473,4608	4519040,1343	8°46'5,32"	40°49'19,40"	519,00	119
AG_05	1480139,7388	4518240,4325	8°45'51,17"	40°48'53,44"	541,22	119
AG_06	1480646,0344	4517902,9167	8°46'12,82"	40°48'42,54"	560,50	119
AG_07	1479247,9582	4517359,9487	8°45'13,21"	40°48'24,81"	544,75	119
AG_08	1481122,5731	4516599,2794	8°46'33,30"	40°48'0,30"	458,00	119
AG_09	1480203,4876	4516520,6146	8°45'54,08"	40°47'57,67"	453,00	119
AG_10	1479782,8548	4516099,0329	8°45'36,18"	40°47'43,96"	403,45	119
AG_11	1480888,1393	4515704,4094	8°46'23,39"	40°47'31,26"	395,40	119
AG_12	1481263,0676	4515113,0583	8°46'39,45"	40°47'12,11"	384,55	119

 SUPERFICIE DI INVILUPPO AREA PRODUTTIVA DEL PARCO EOLICO	circa 768 ha
 SUPERFICIE CABINA COLLETTORE	750 mq

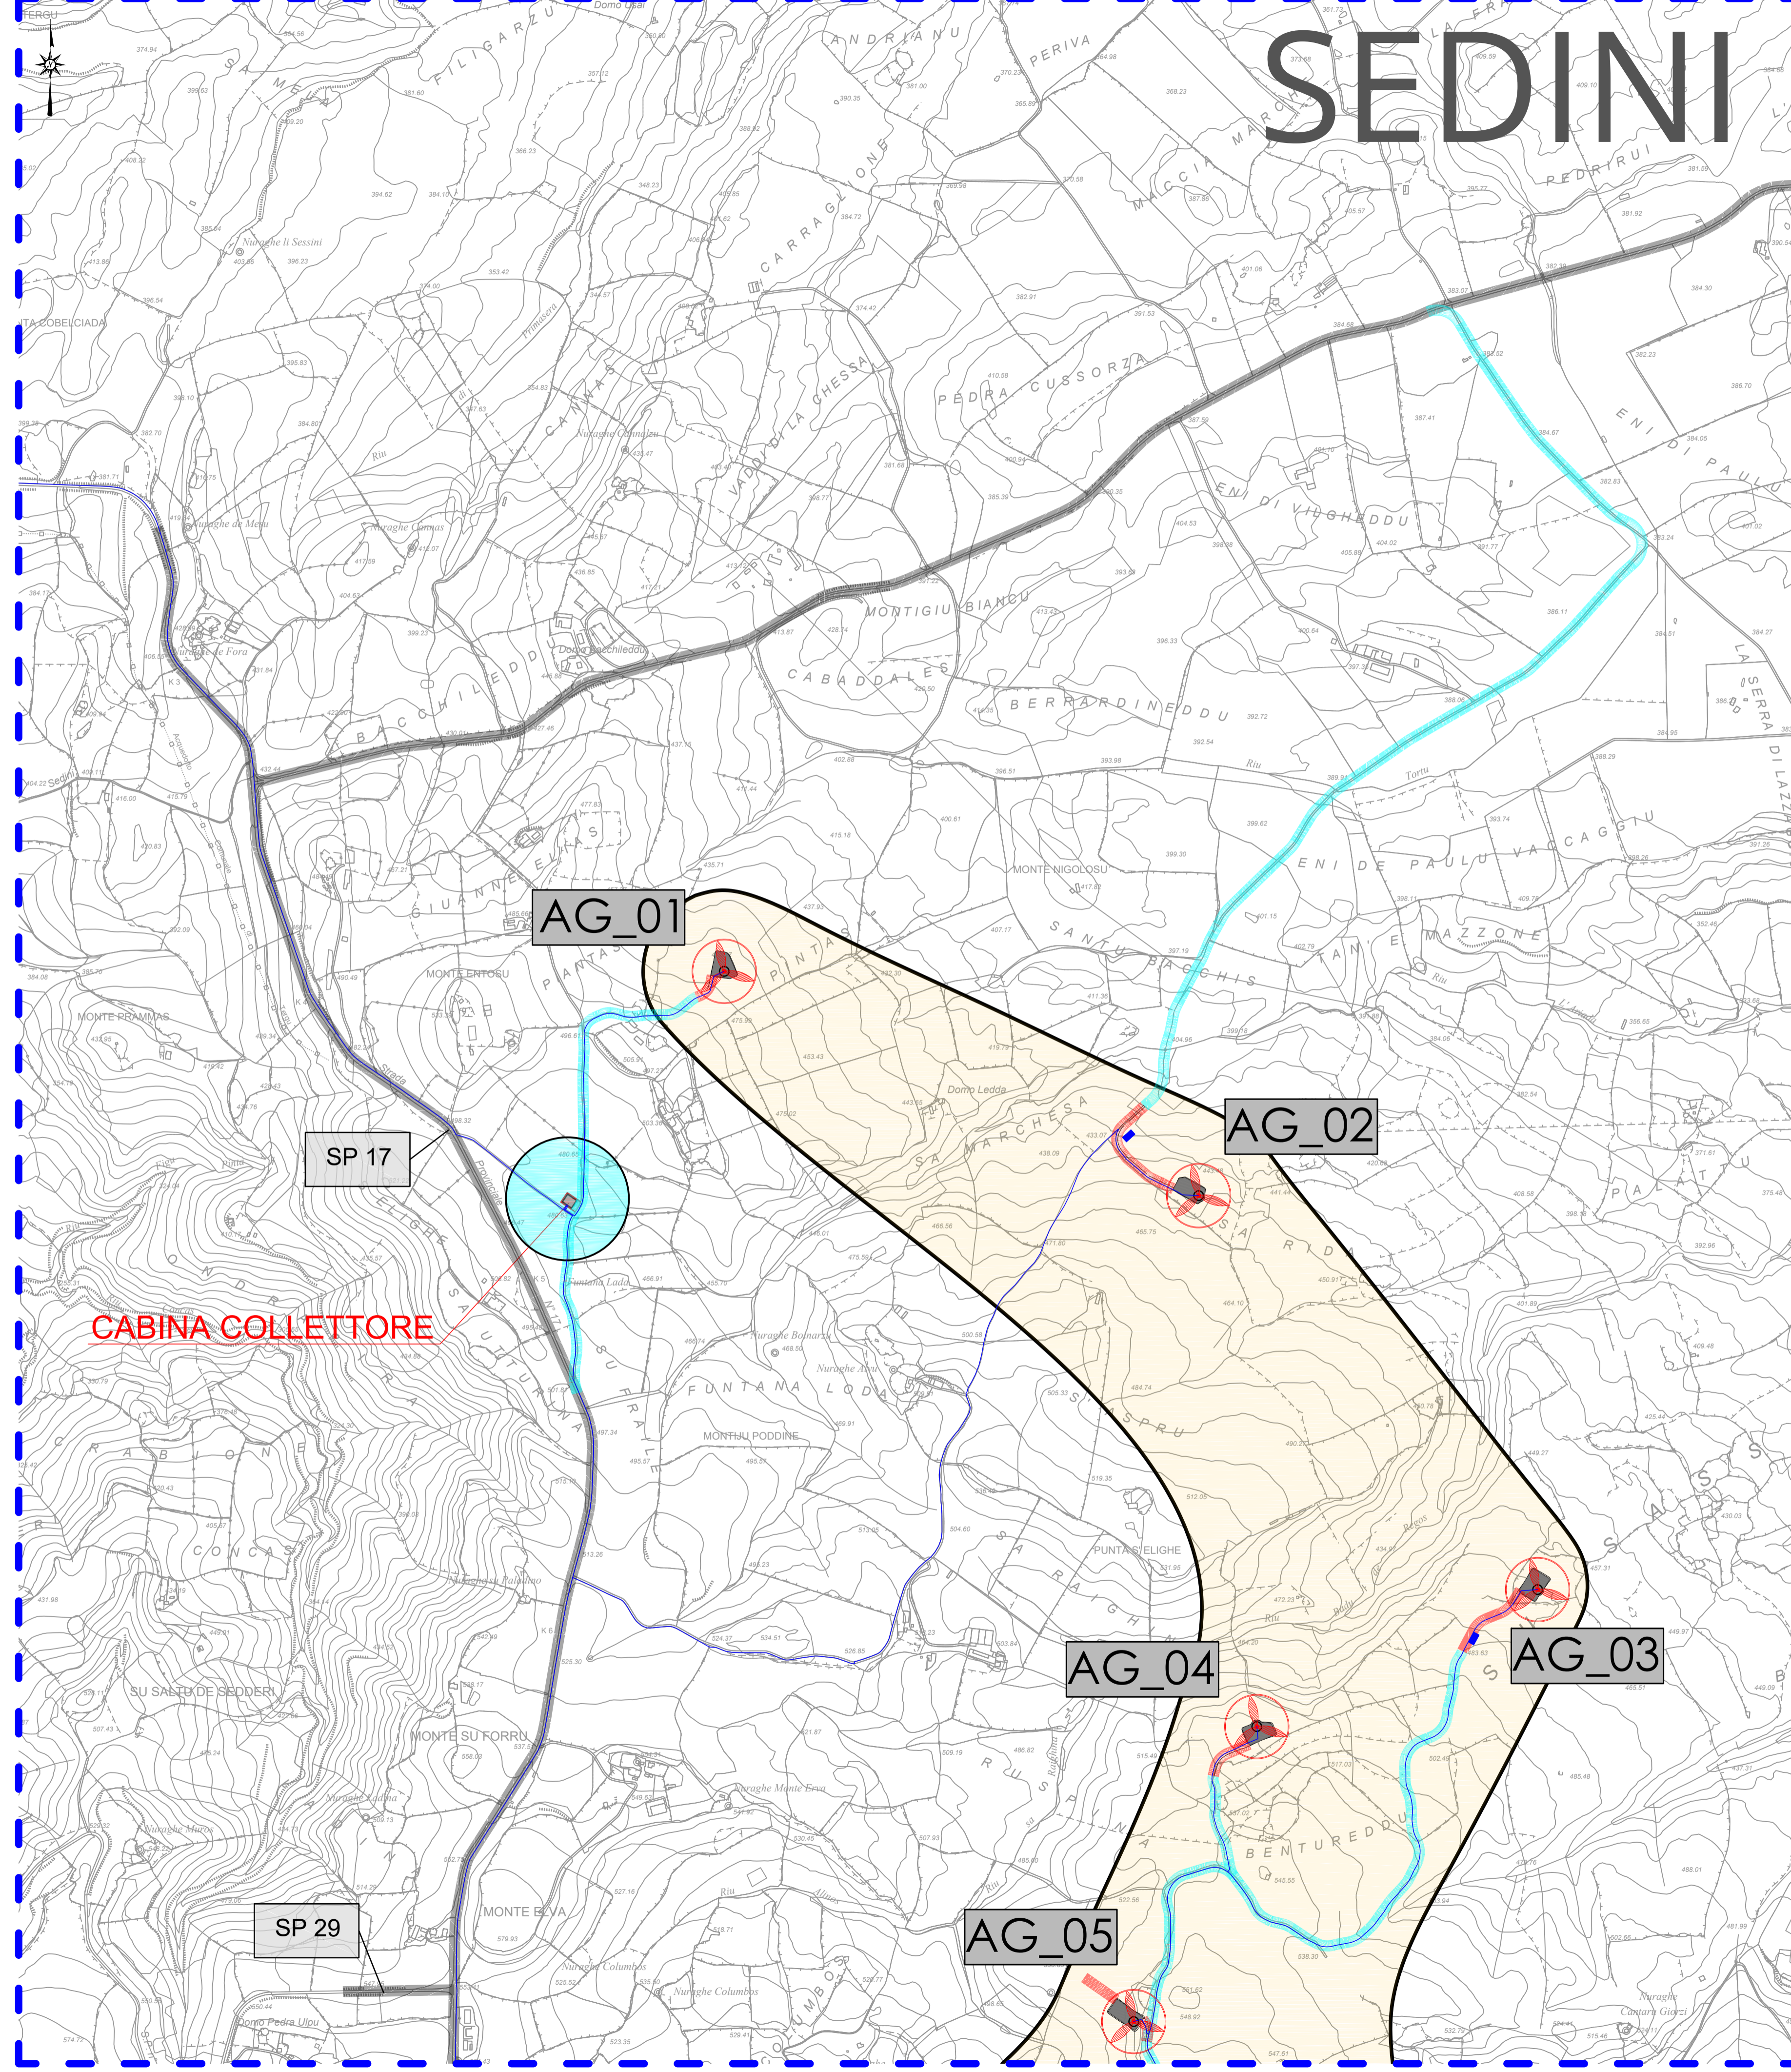

IMPIANTO EOLICO "NULVI" COMUNE DI NULVI

PROPONENTE
Sardagna Nulvi S.r.l.
Via Nazionale n. 39
09024 - Nuraminis (SU)

OGGETTO:
Inquadramento progetto su carta ctr

COORDINAMENTO
bia energia viva
P.IVA 02983480923
cod. commerciale 00894899
+39 070 596 5656
energia@bia.com
energia@bia.it
Sede del Ristrutturatore n. 7
09123 Cagliari (CA) Sardegna

GRUPPO DI LAVORO S.I.A.
Dott. Ing. Carlo Fadda
Dott. Ing. Marco Dadda
Dott. Ing. Carlo Fadda
Dott. Ing. Marco Dadda
REDATTORE
Dott. Ing. Marco Dadda
Dott. Ing. Carlo Fadda

REV. DATA DESCRIZIONE REVISIONE

01 Novembre 2023 Emersione per procedura VAB
REV. DATA DESCRIZIONE REVISIONE

Sardegna Nulvi S.r.l. - TUTTI I DIRITTI SONO RISERVATI A NORMA DI LEGGE