



QUADRIAMO GENERALE INTERVENTI REALIZZAZIONE ADEGUAMENTI VIABILITA' ESISTENTE - SCALA 1:10.000

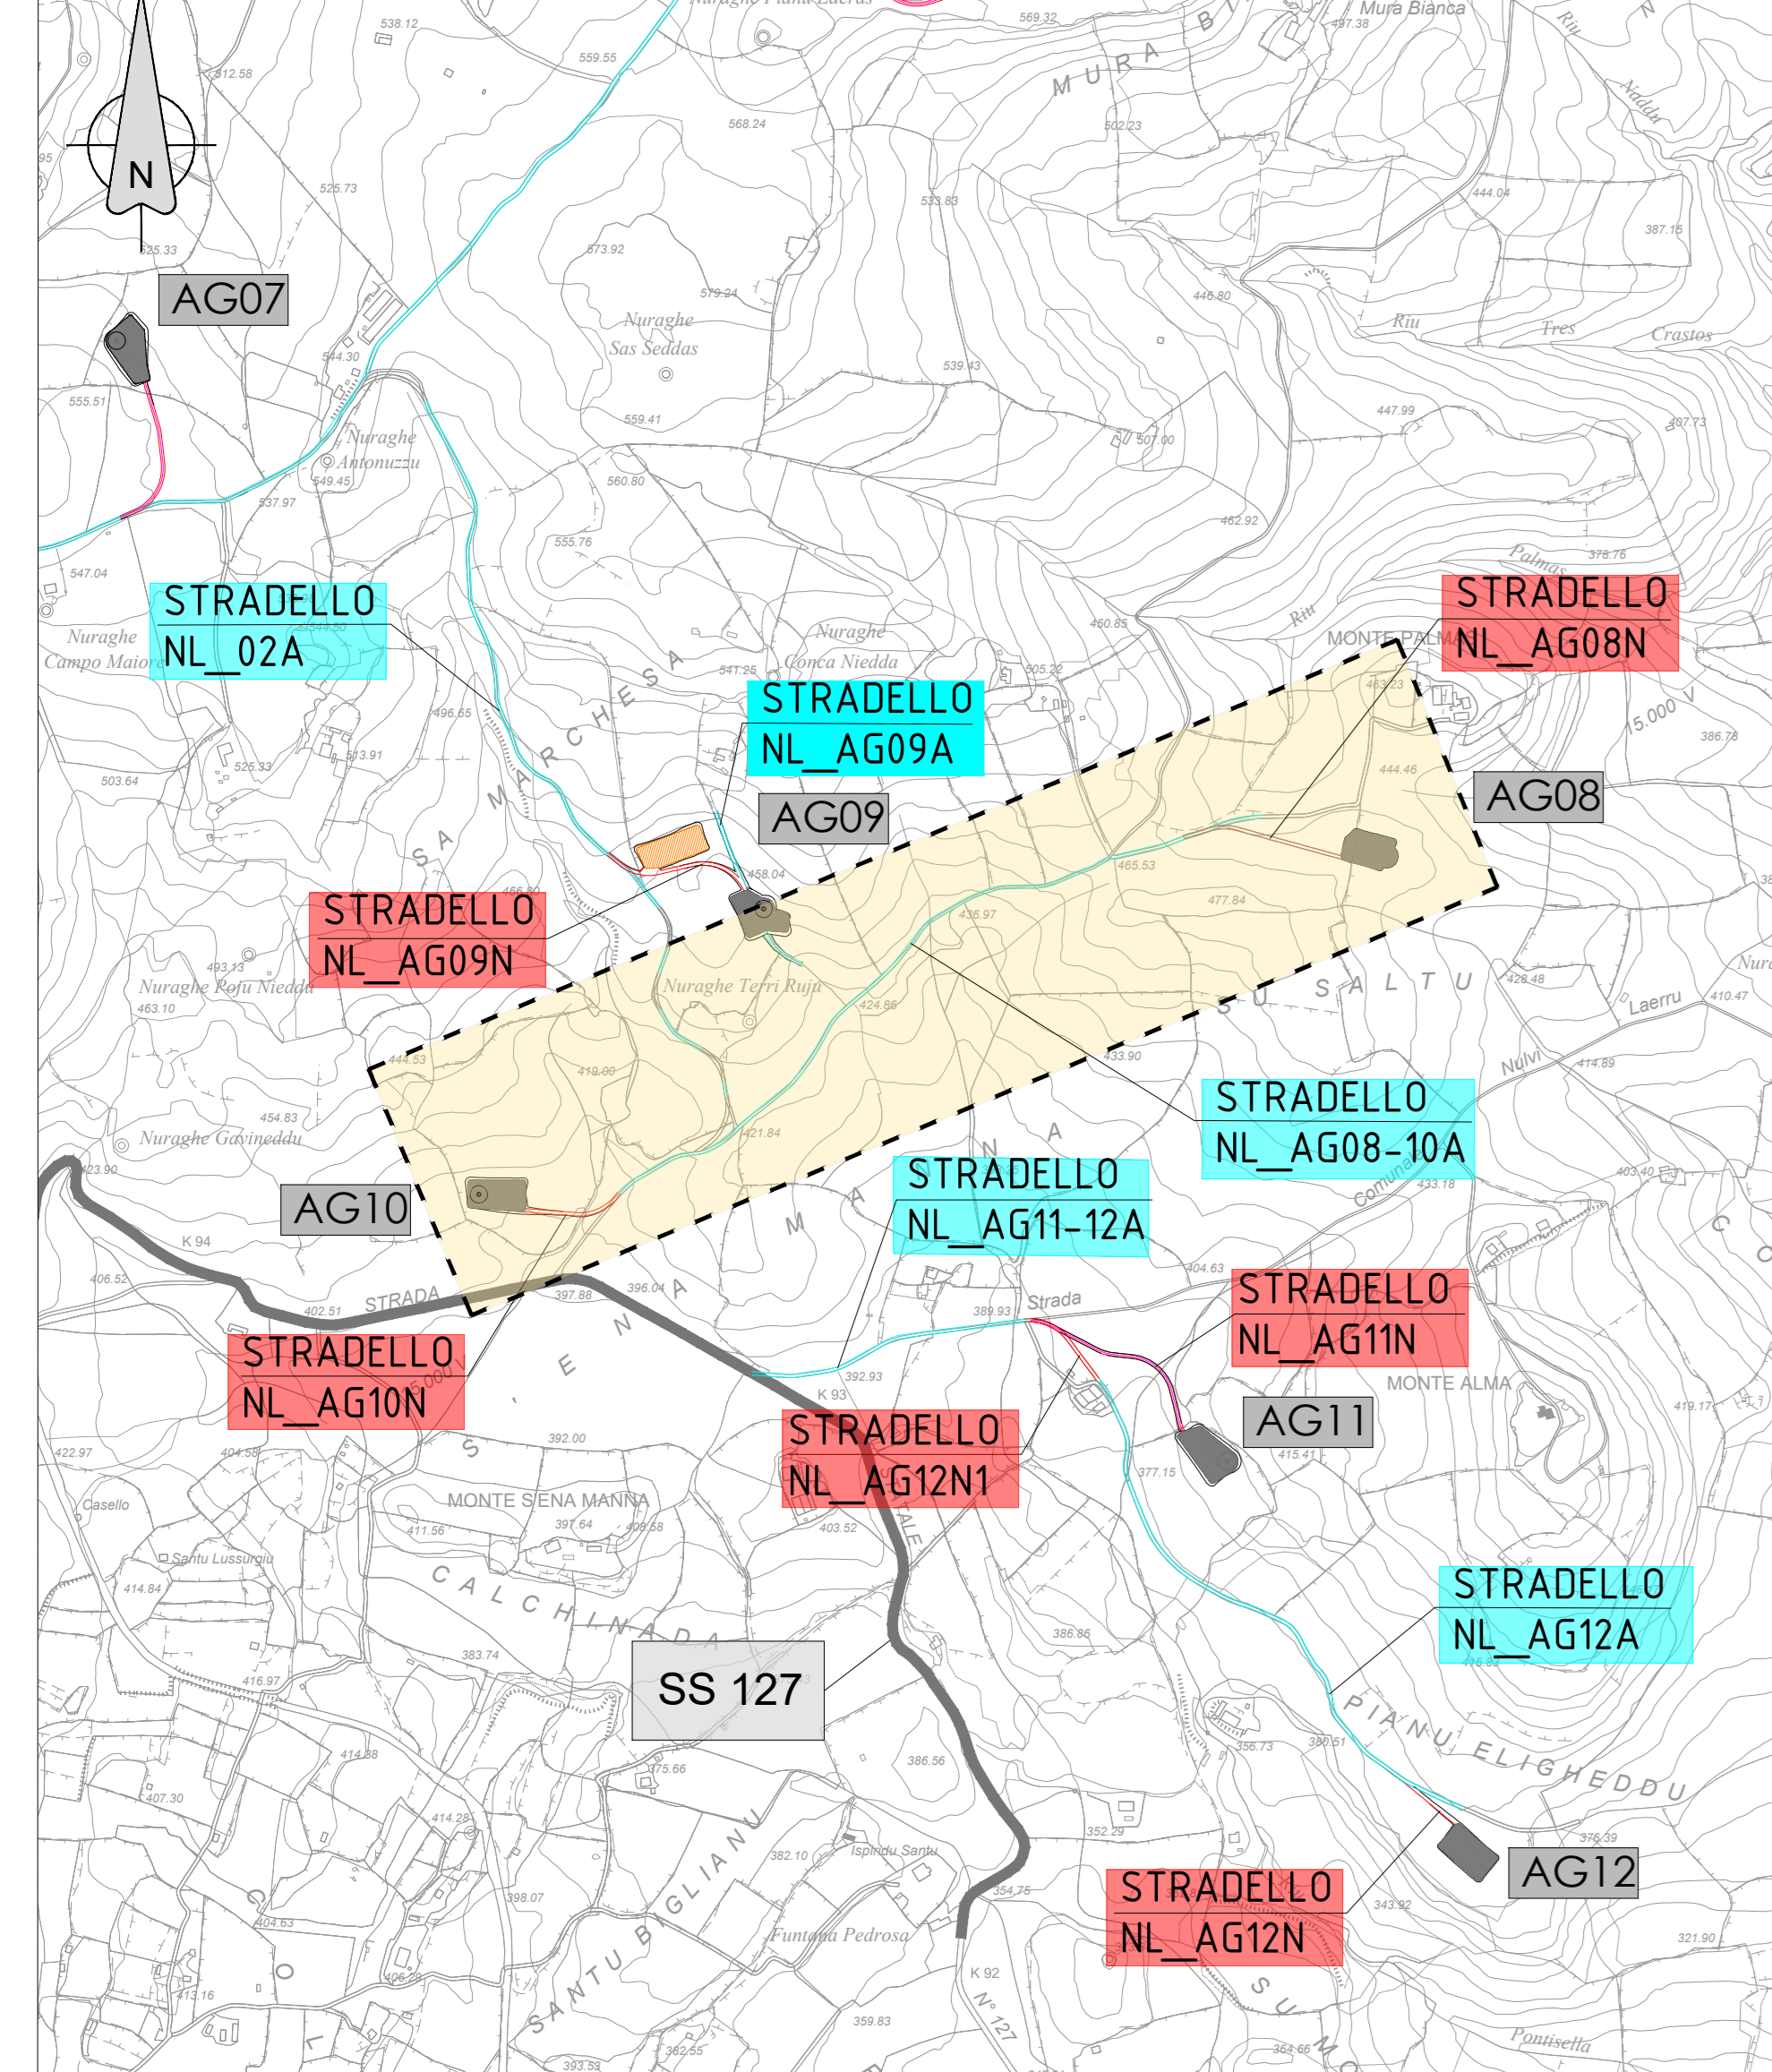

PLANIMETRIA ADEGUAMENTI VIABILITA' ESISTENTE (NL_AG08-10A) E NUOVA VIABILITA' (NL_AG08N e NL_AG10N) SU FOTO AEREA E CURVE DI LIVELLO DA CTR

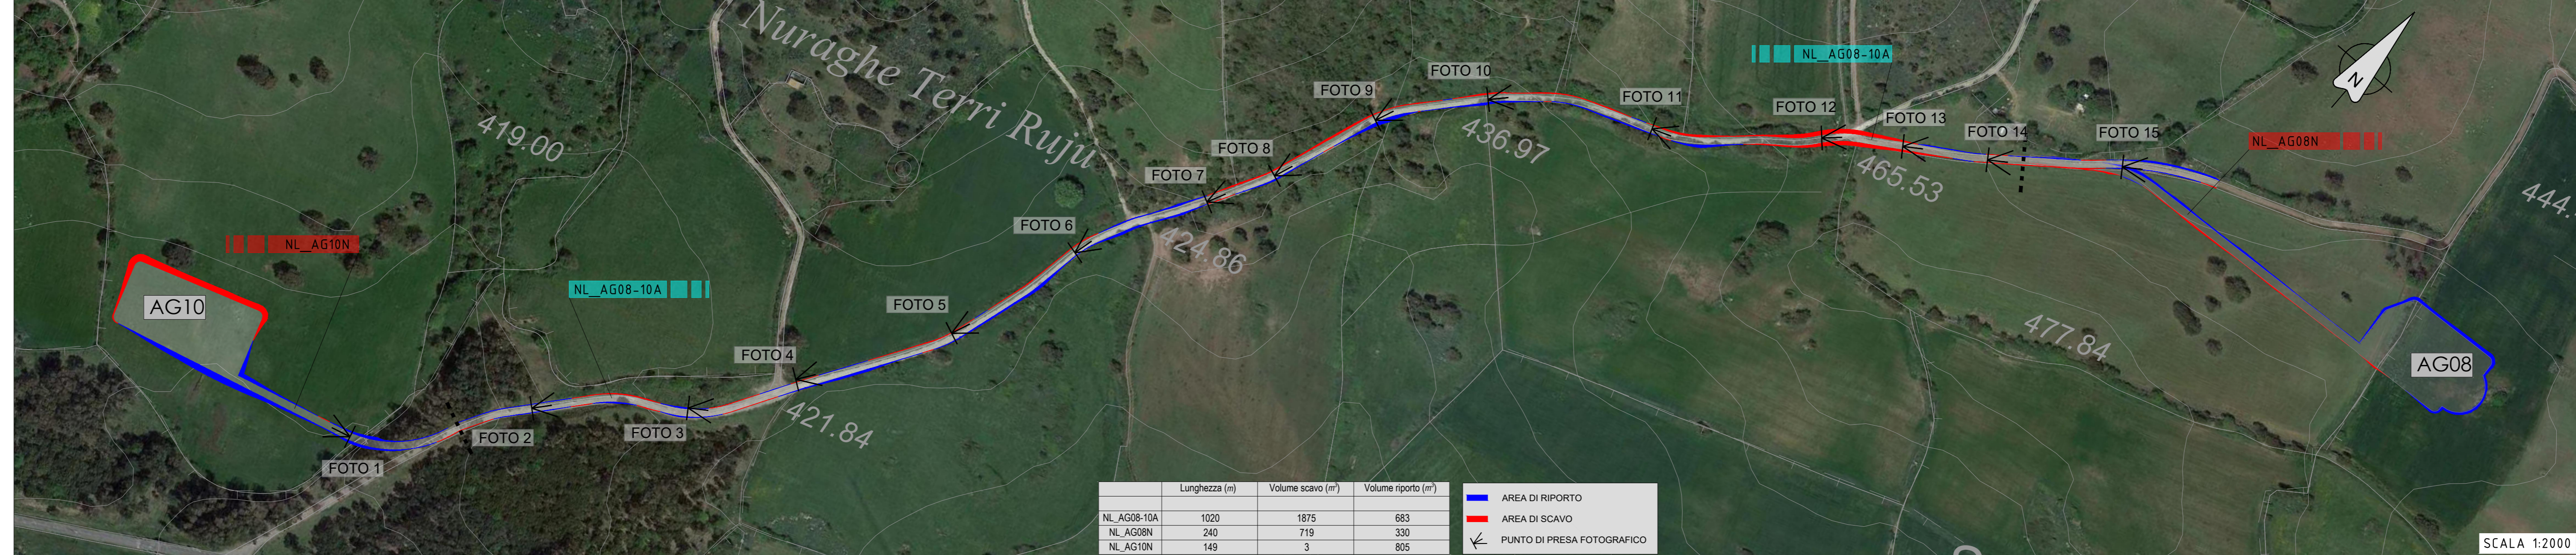

NL_AG10N - Foto 01




NL_AG08-10A - Foto 02




NL_AG08-10A - Foto 03




NL_AG08-10A - Foto 04

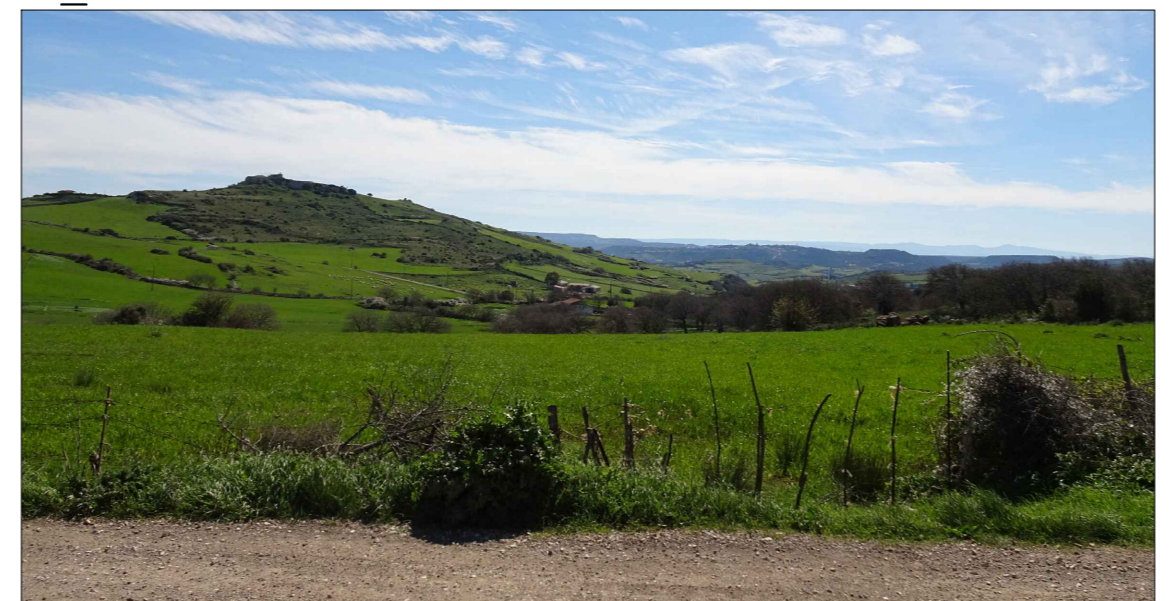


NL_AG08-10A - Foto 05

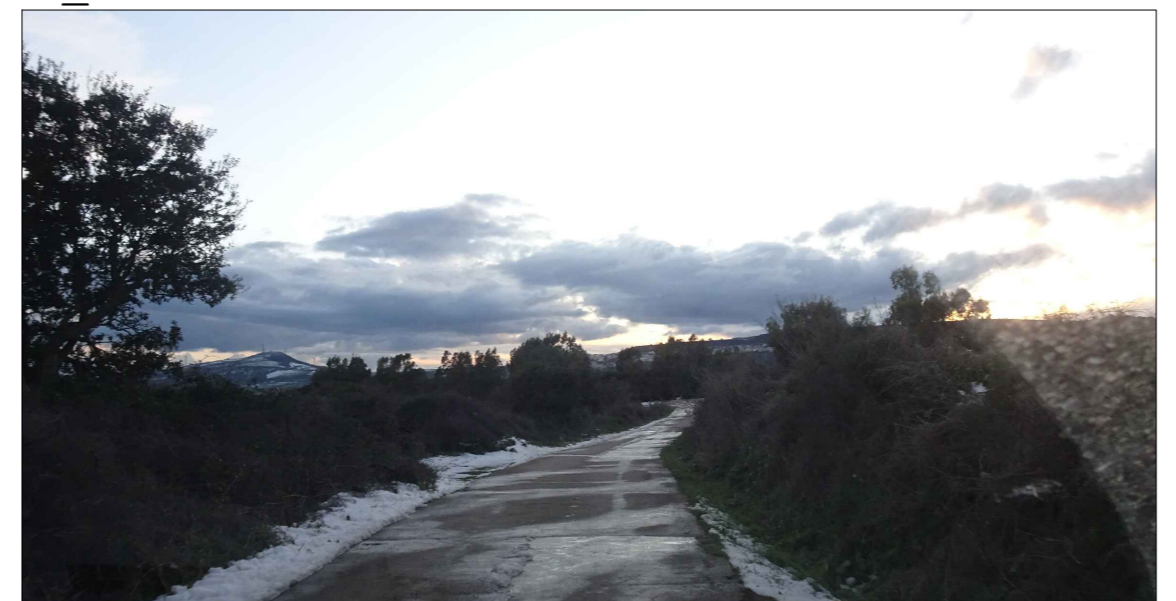


NL_AG08-10A - Foto 06

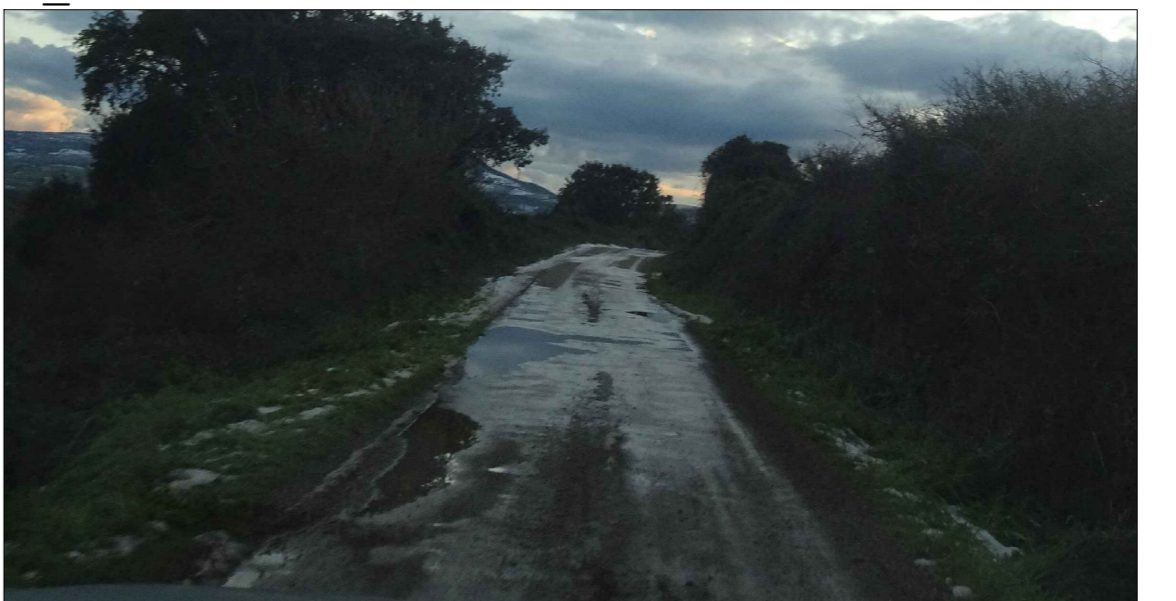


NL_AG08-10A - Foto 07

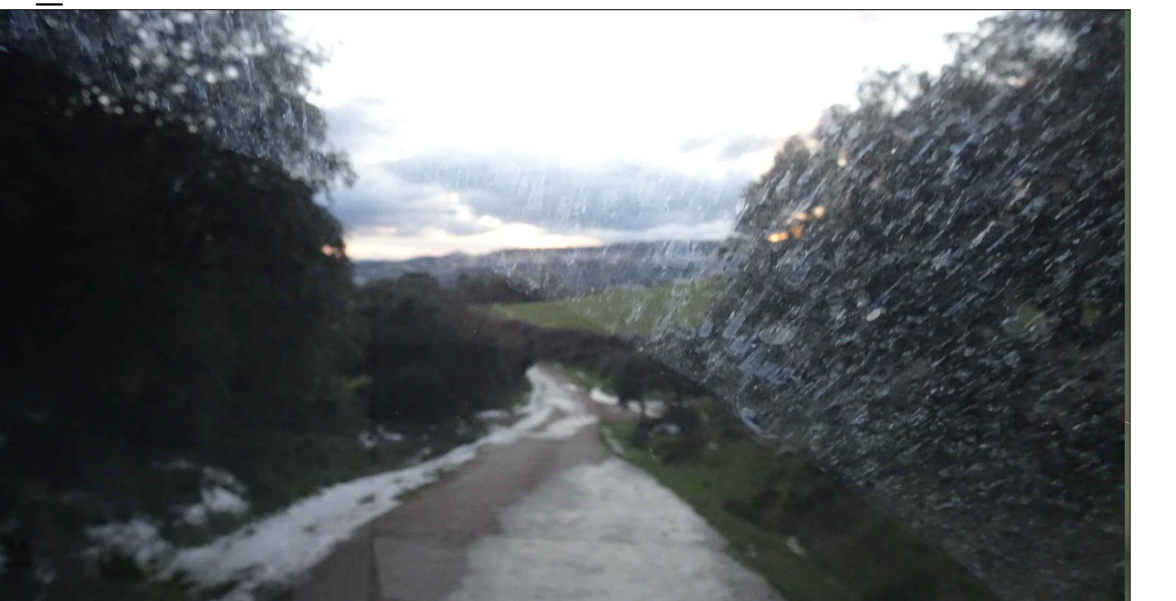


NL_AG08-10A - Foto 08

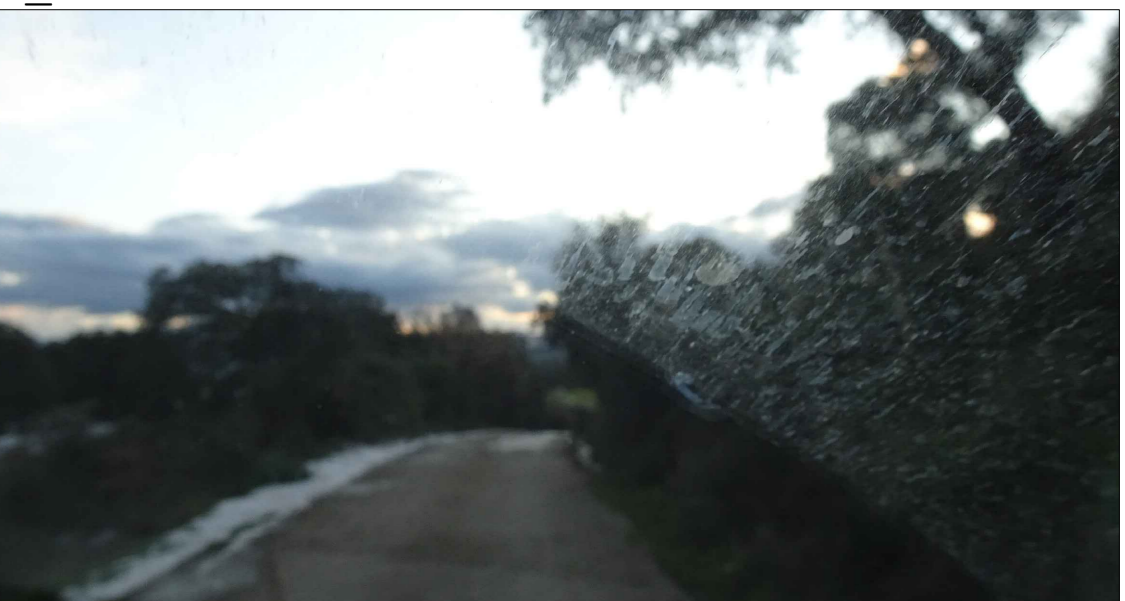


NL_AG08-10A - Foto 09

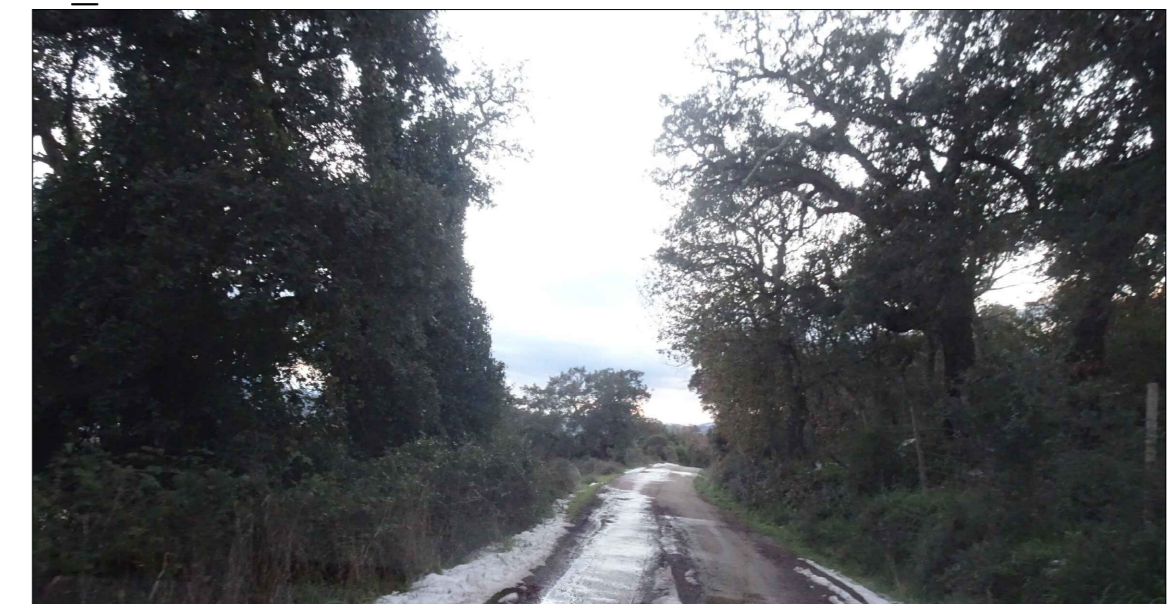


NL_AG08-10A - Foto 10

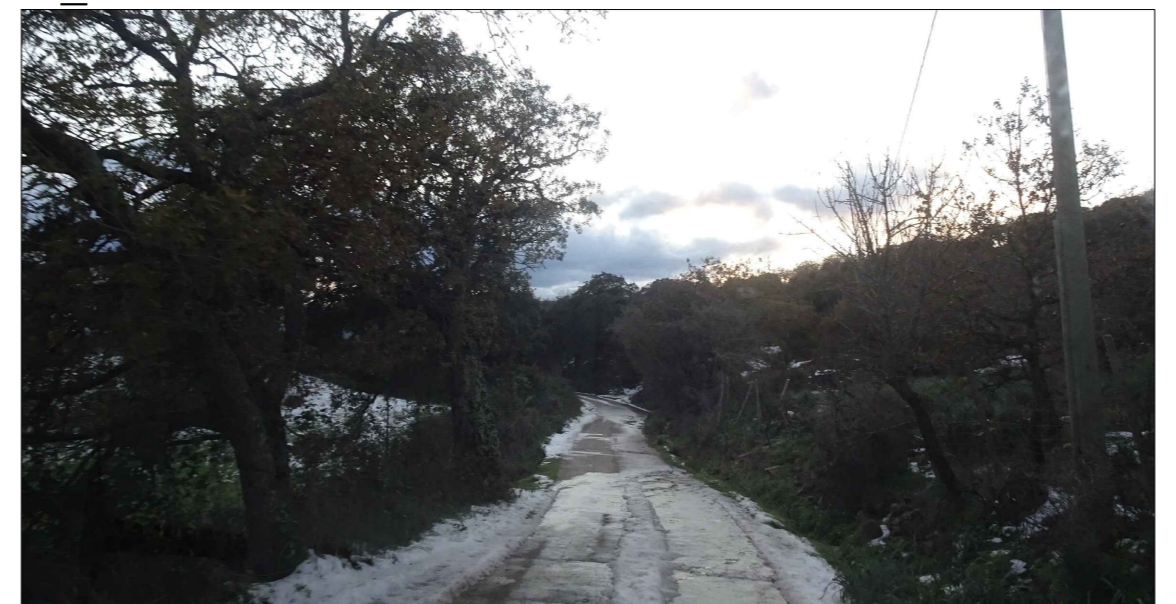


NL_AG08-10A - Foto 11

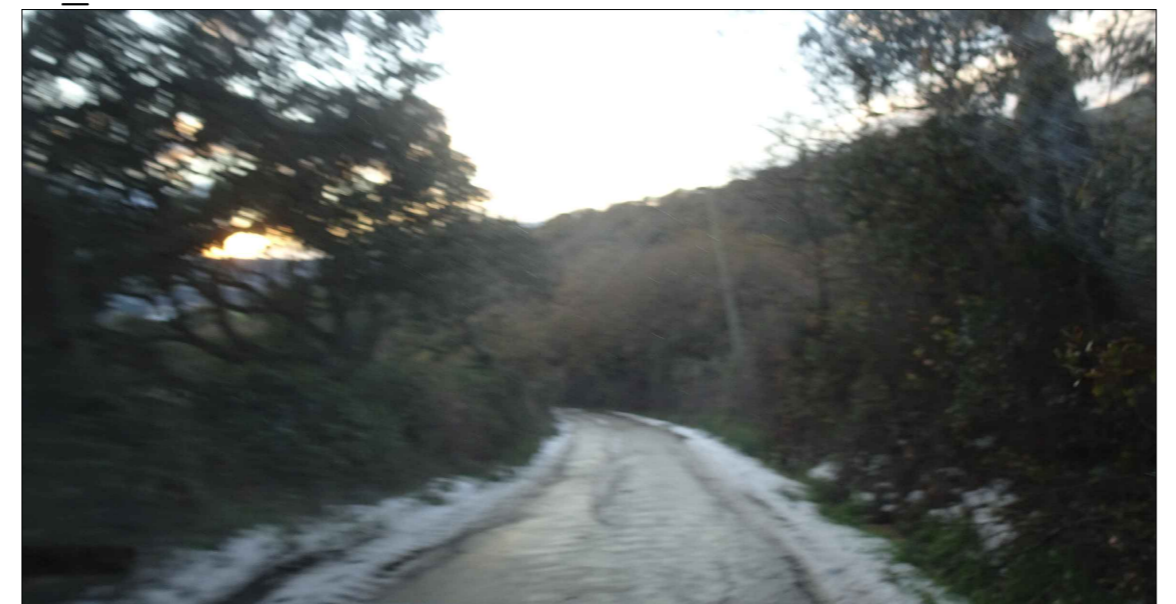

NL_AG08-10A - Foto 12

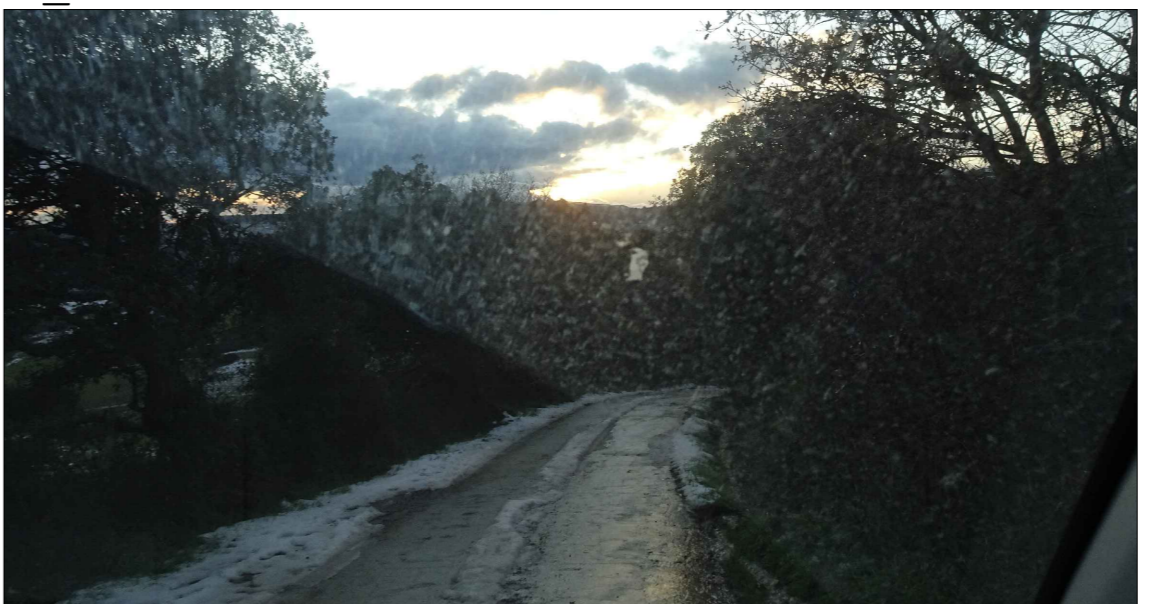


NL_AG08-10A - Foto 13

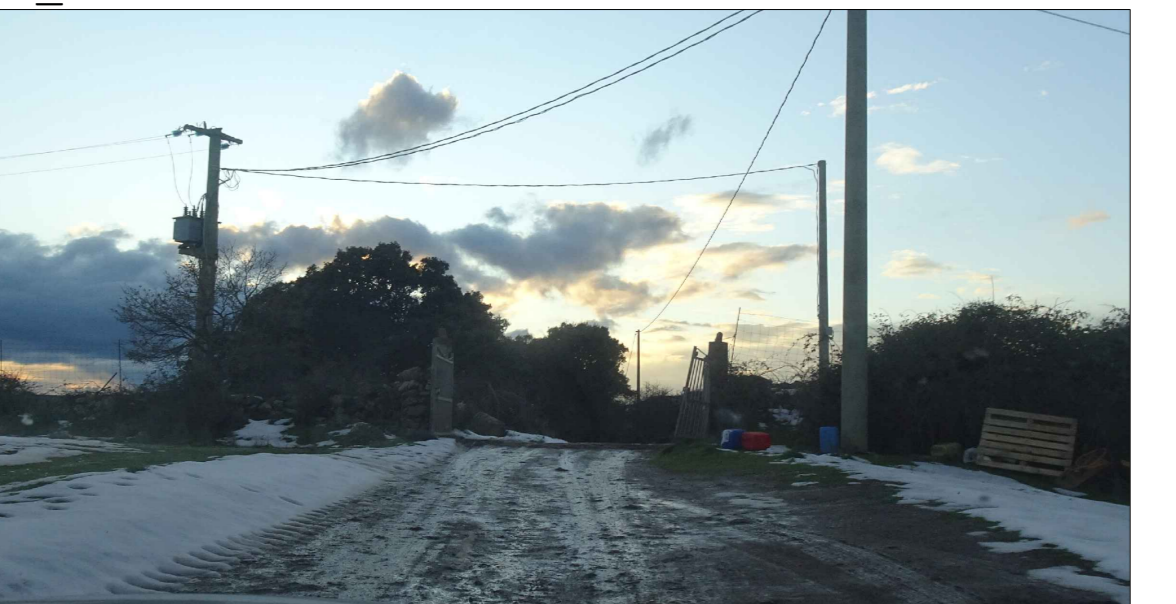

NL_AG08-10A - Foto 14




PLANIMETRIA ADEGUAMENTI VIABILITA' ESISTENTE (NL_AG08-10A) E NUOVA VIABILITA' (NL_AG08N e NL_AG10N) SU CURVE DI LIVELLO DA RILIEVO LIDAR

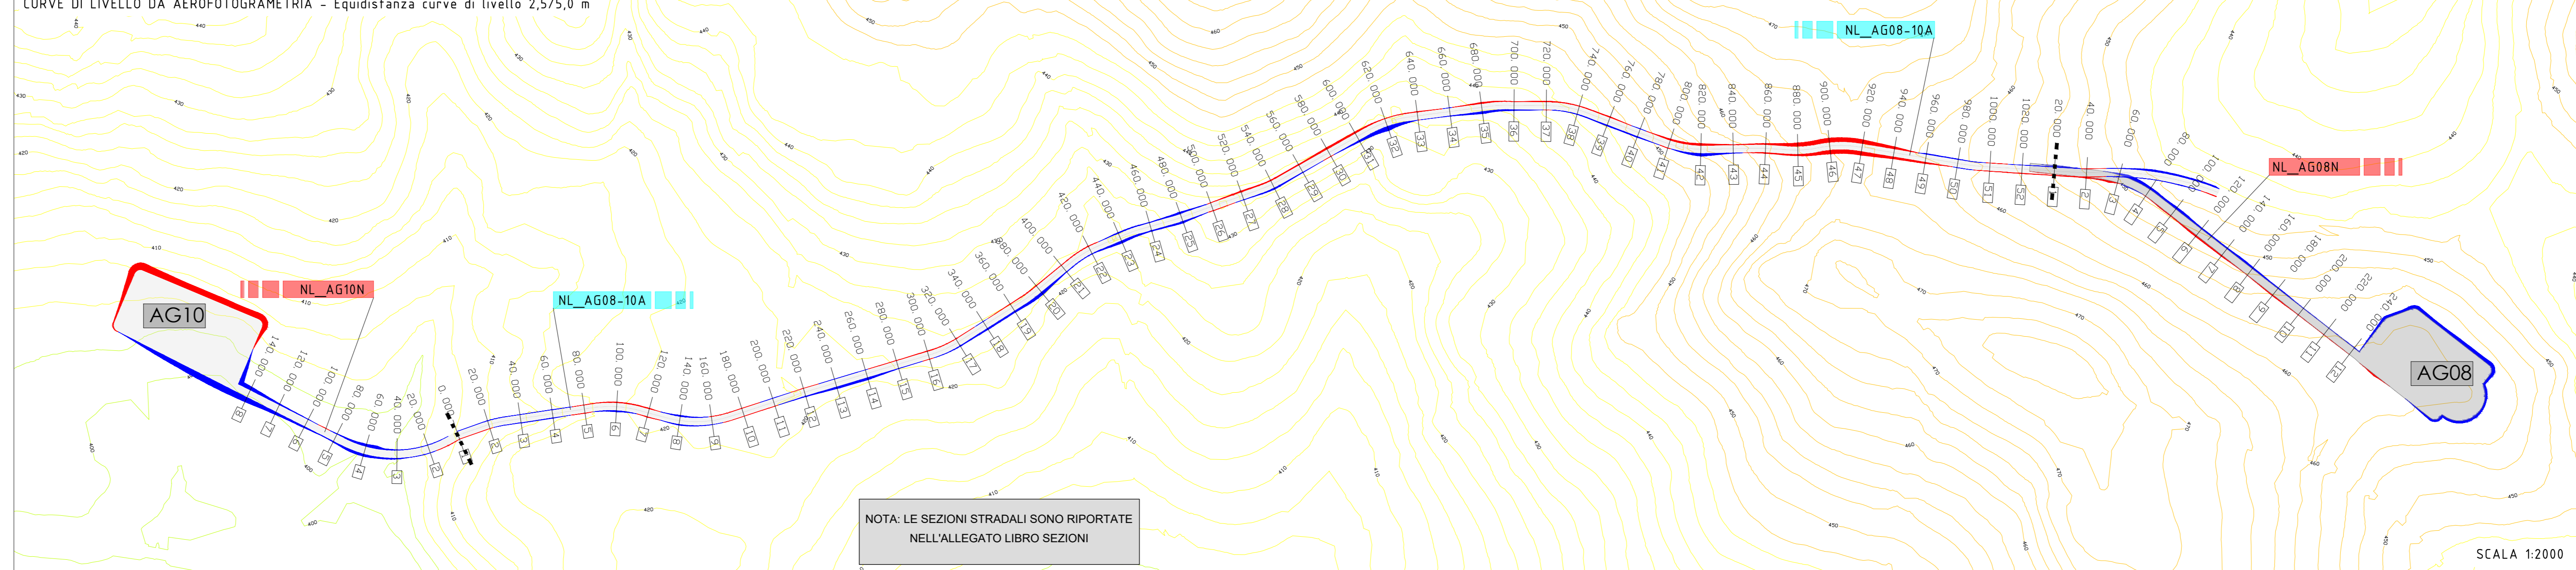

NL_AG08N - Foto 15



PROFILLO NL_AG08-10A - NL_AG08N - NL_AG10N

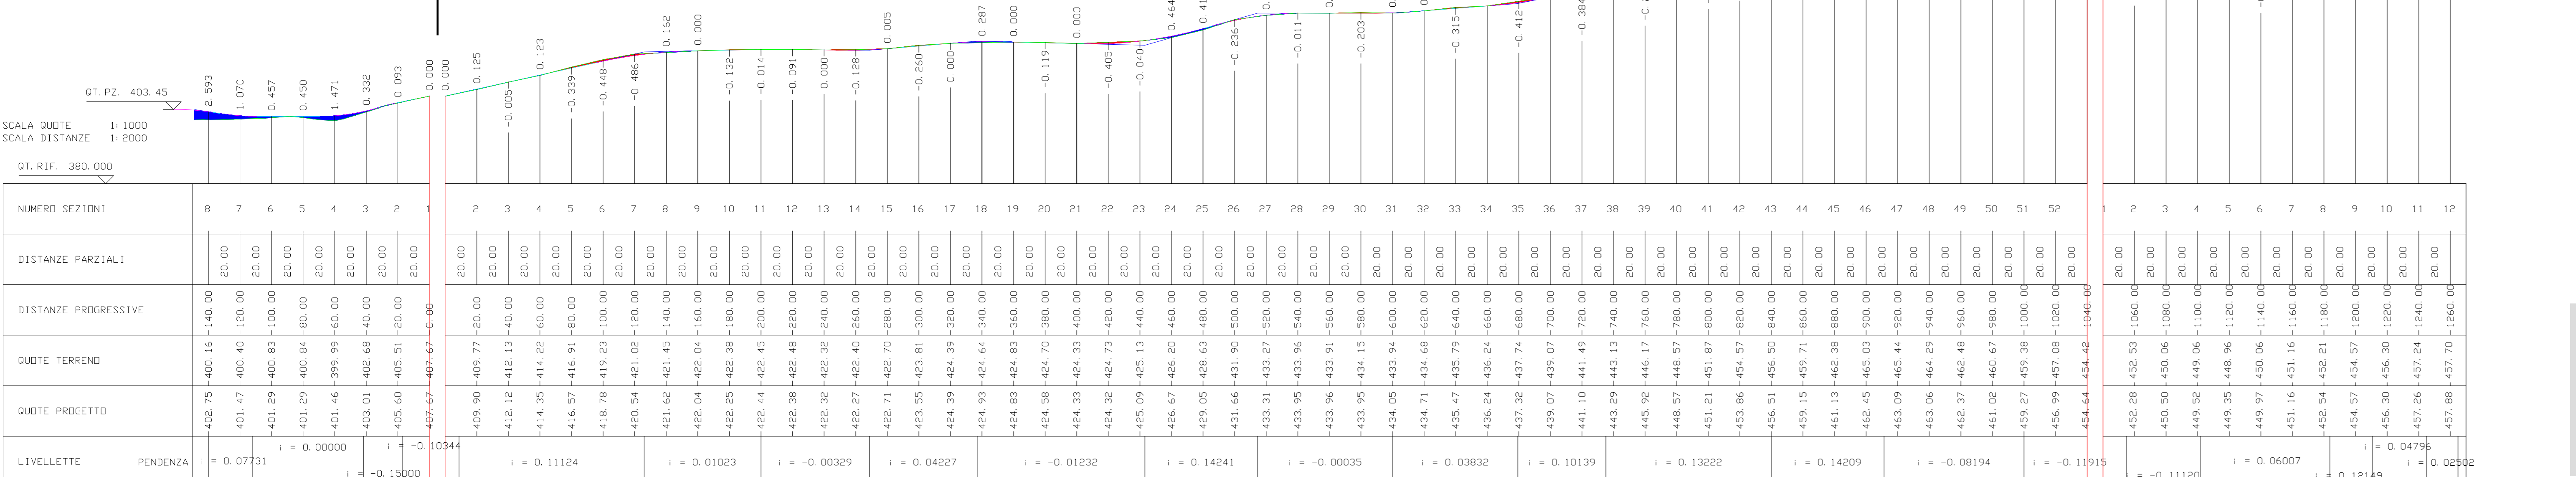

IMPIANTO EOLICO "NULVI" - COMUNE DI NULVI

PROponente:
Sardegna Nulvi Srl
Via Nazionale n. 39
09024 - Nuraminis (SU)

OGGETTO:
Analisi nuova viabilità e adeguamenti strade vicinali/interpoderali e di accesso alle piazzole NL_AG08-10A - NL_AG08N - NL_AG10N

COORDINAMENTO:
energia vivo

GRUPPO DI LAVORO S.I.A.:

Redattore:
Dott. Ing. Irene Dadda
Dott. Ing. Carlo Pina

bia

DATA: 03/11/2023
Emissione per procedura IVA
P23_L12/4

Scala: Sardegnha Nulvi 1 SRL - TUTTI I DIRITTI SONO RISERVATI A NORMA DI LEGGE