


- Legenda**
- Interventi in progetto**
- Linea aerea doppia tema 150 kV
  - Sostegni
- Impianti esistenti**
- Linee aeree
  - Stazione 380kV RTN
  - Stazione 150kV RTN
  - Cabina Utente
  - Centrale Eolica
  - Stazione non RTN e Cabina Primaria
  - Centrale Termoelettrica
  - Stazione di Deliceto
  - Area di studio
  - Limiti comunali
- Cantierizzazione - Accessi potenziali**
- Strade esistenti
  - Piste potenziali di nuova realizzazione
  - Area cantiere sostegno

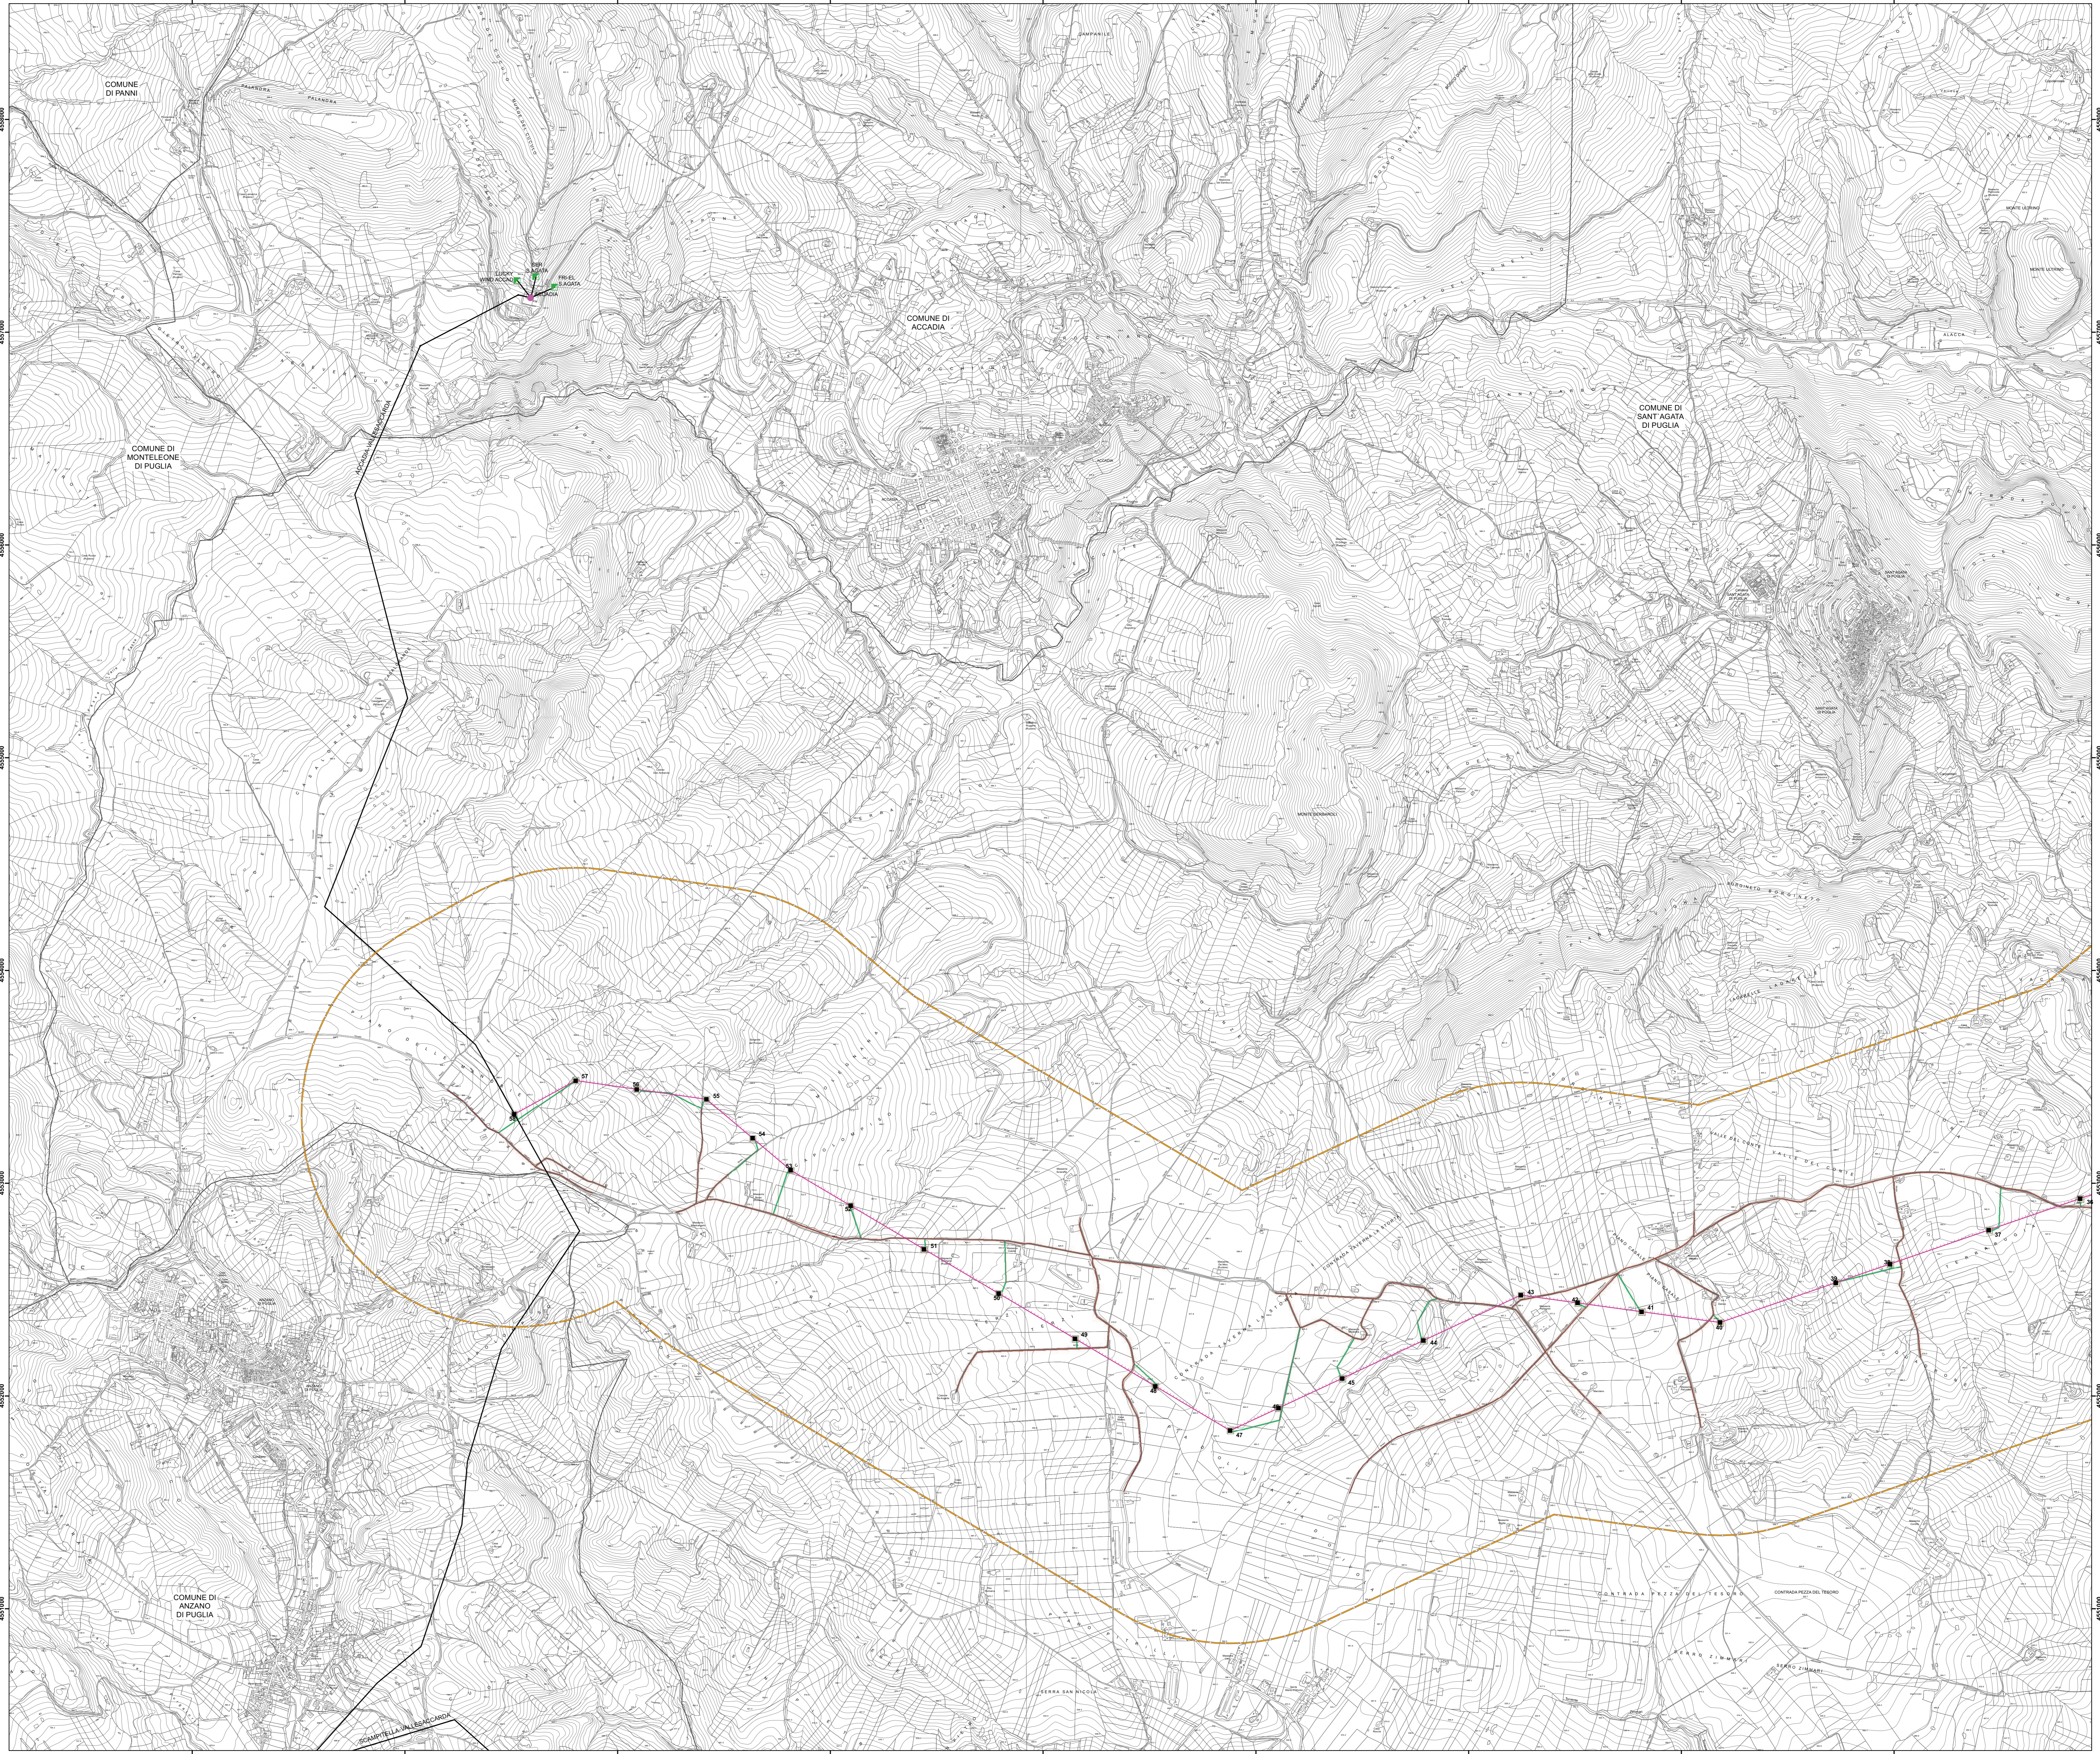

*Carlo Di Stefano*  
ORDINE DEGLI INGEGNERI - TERAMO  
986 DI MICHELE dott. CESARE  
INGEGNERE



REVISIONI					
NO	24/06/2011	PRIMA EMISSIONE	PROJEX S.P.A.	L. DI TULLIO	N. RIVARENE
IN	DATA	DESCRIZIONE	ELABORATO	VERIFICATO	APPROVATO
CODICE DELL'LABORATORIO					
PRONEX		DEFR10001BASA00036_16-3		Terna	
PROGETTO					
RACCORDI IN DOPPIA TERNA DELLA SE DI DELICETO ALLA LINEA ESISTENTE A 150KV "ACCADIA - VALLESACCARDA" STUDIO DI IMPATTO AMBIENTALE Ai sensi del D.Lgs. 152/2006 art. 3, m.1.					
CLASSIFICAZIONE DI SICUREZZA					
Planimetria di progetto con aree di micro cantiere					
NOME DEL FILE					
DEFR10001BASA00036_16-3.pdf	SCALA CAD	FORMATO	SCALA	FOGLIO	
		A0	1:10.000	3/3	
Questo documento contiene informazioni di proprietà Terna S.p.A. e deve essere utilizzato esclusivamente dal destinatario in relazione alle finalità per le quali è stato ricevuto. E' vietata qualsiasi forma di riproduzione o divulgazione senza l'espressa consenso di Terna S.p.A. This document contains information proprietary to Terna S.p.A. and it will have to be used exclusively for the purposes for which it has been furnished. Whichever shape of spreading or reproduction without the written permission of Terna S.p.A. is prohibited.					