PLANIMETRIA GENERALE INQUADRAMENTO SU FOTO AEREA - SCALA 125000

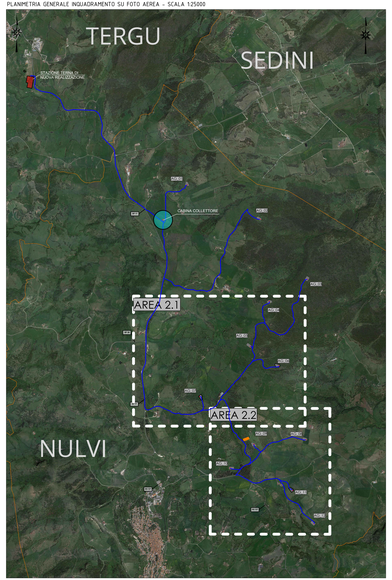

LEGENDA

- Tracciato cavidotto
- Torre Aerogeneratori in progetto
- Ingombro piano piazzole e fondazioni
- Stazione Terna di nuova realizzazione
- Area di accantieramento (baracche e logistica di cantiere)
- Localizzazione area punto di connessione

AREA 2.1 SU CATASTALE - SCALA 14000

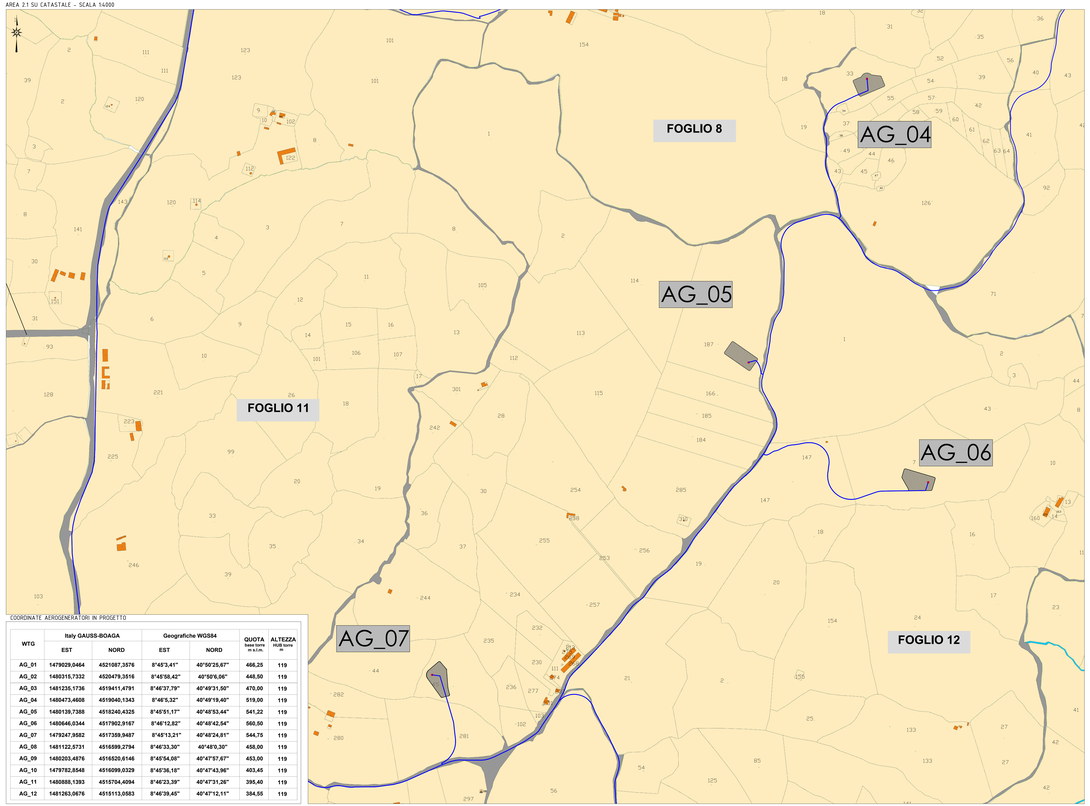

COORDINATE AEROGENERATORI IN PROGETTO

WTG	Italy GAUSS-BOAGA		Geografiche WGS84		QUOTA base torre m s.l.m.	ALTEZZA HUB torre m
	EST	NORD	EST	NORD		
AG_01	1479029,0464	4521087,3576	8°45'3,41"	40°50'25,67"	466,25	119
AG_02	1480315,7332	4520479,3516	8°45'58,42"	40°50'6,06"	448,50	119
AG_03	1481235,1736	4519411,4791	8°46'37,79"	40°49'31,50"	470,00	119
AG_04	1480473,4608	4519040,1343	8°46'5,32"	40°49'19,40"	519,00	119
AG_05	1480139,7388	4518240,4325	8°45'51,17"	40°48'53,44"	541,22	119
AG_06	1480646,0344	4517902,9167	8°46'12,82"	40°48'42,54"	560,50	119
AG_07	1479247,9582	4517359,9487	8°45'13,21"	40°48'24,81"	544,75	119
AG_08	1481122,5731	4516599,2794	8°46'33,30"	40°48'0,30"	458,00	119
AG_09	1480203,4876	4516520,6146	8°45'54,08"	40°47'57,67"	453,00	119
AG_10	1479782,8548	4516099,0329	8°45'36,18"	40°47'43,96"	403,45	119
AG_11	1480888,1393	4515704,4094	8°46'23,39"	40°47'31,26"	395,40	119
AG_12	1481283,0676	4515113,0583	8°46'39,45"	40°47'12,11"	384,55	119

AREA 2.2 SU CATASTALE - SCALA 14000

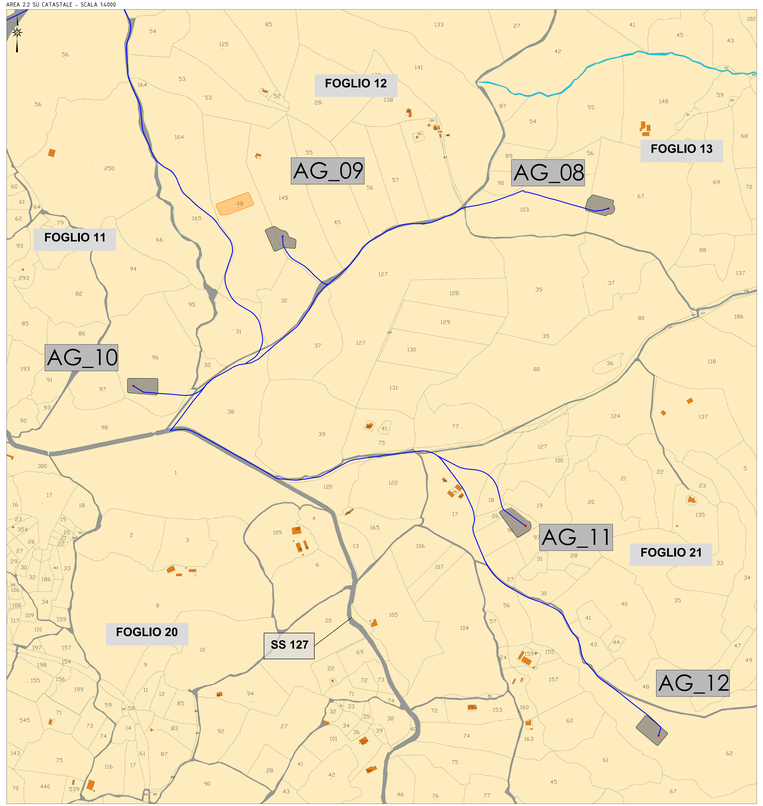

NOTA: Il tracciato dei cavidotti è previsto lungo le strade nuove ed esistenti. Lungo le strade esistenti verrà interessata parte della sede stradale esterna alla carreggiata, il percorso seguirà l'andamento dei tracciati stradali reali anche se in parte non coincidenti con gli ingombri catastali. La discordanza tra i tracciati reali e catastali è desumibile dalla sovrapposizione con la foto aerea.

IMPIANTO EOLICO "NULVI" — **COMUNE DI NULVI**

PROPONENTE

Sardegna Nulvi I Srl
Via Nazionale n. 39
09024 - Nuraminis (SU)

IMPIANTO EOLICO "NULVI" NEL COMUNE DI NULVI

OGGETTO:
Planimetria catastale impianto - Schema particolle catastali interessate da cavidotto MT

CODICE ELABORATO
NL_PE_T04.2

COORDINAMENTO

bia energia viva
Bia srl
P.IVA 02963400924
Via Nazionale n. 39 Nuraminis 09024SP
+ 39 070 746 1404
energiaviva@legal.pec
www.bia-energia.it
posta@bia-energia.it
IP:FD1 Esploir IEAU Sardegna

GRUPPO DI LAVORO S.I.A.
Dott.ssa Sara Cannas Alessi
Dott. Giorgio Ledda
Dott.Antonio Fabrizio Mandas
Dott.ssa Ilaria Ledda
Dott.ssa Ing. Silvia Salaris
Dott.ssa Ing. Sara Ledda
Dott. Ing. Liano Fadda
Dott.ssa Ing. Giulia Cappellacci
Dott. Ing. Giorgio Lai
Dott. Ing. Giovanni Ledda
Dott. Ing. Giovanni Lai
Dott. Ing. Giovanni Pinna
Dott. Ing. Nicola Melis
Dott.ssa Ing. Alessandra Sotgiu
Dott.ssa Ing. Alessandra Fadda
Dott.ssa Ing. Giulia Ledda
Dott.ssa Giovanna Cannas

REDATTORE
Dott. Ing. Ivano Dettorio
Dott. Ing. Carlo Fadda

00	Dicembre 2023	Emissione per procedura VIA
Rev.	DATA	DESCRIZIONE REVISIONE

Sardegna Nulvi I SRL - TUTTI I DIRITTI SONO RISERVATI A NORMA DI LEGGE