
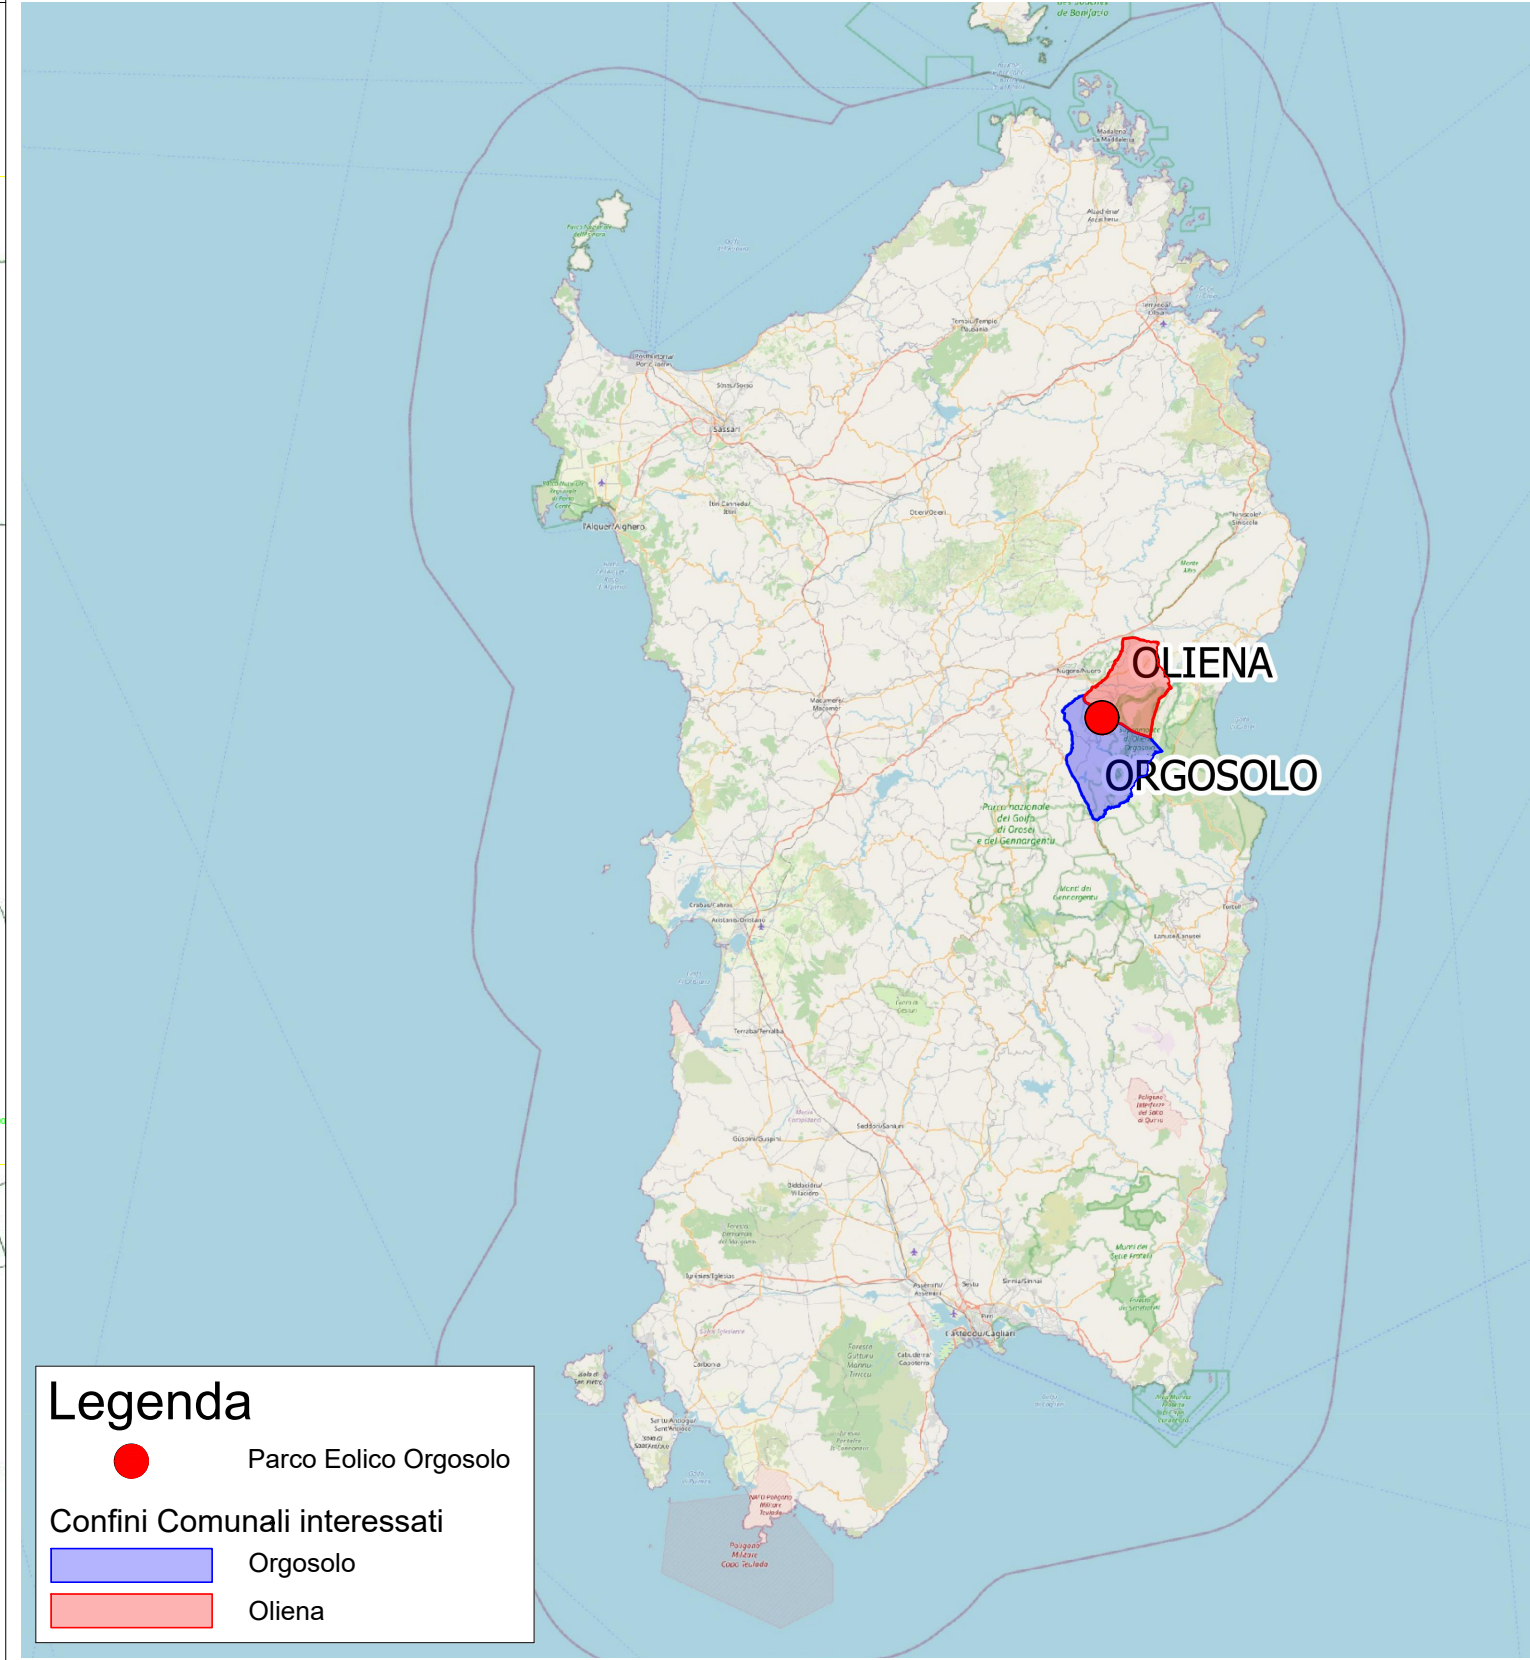


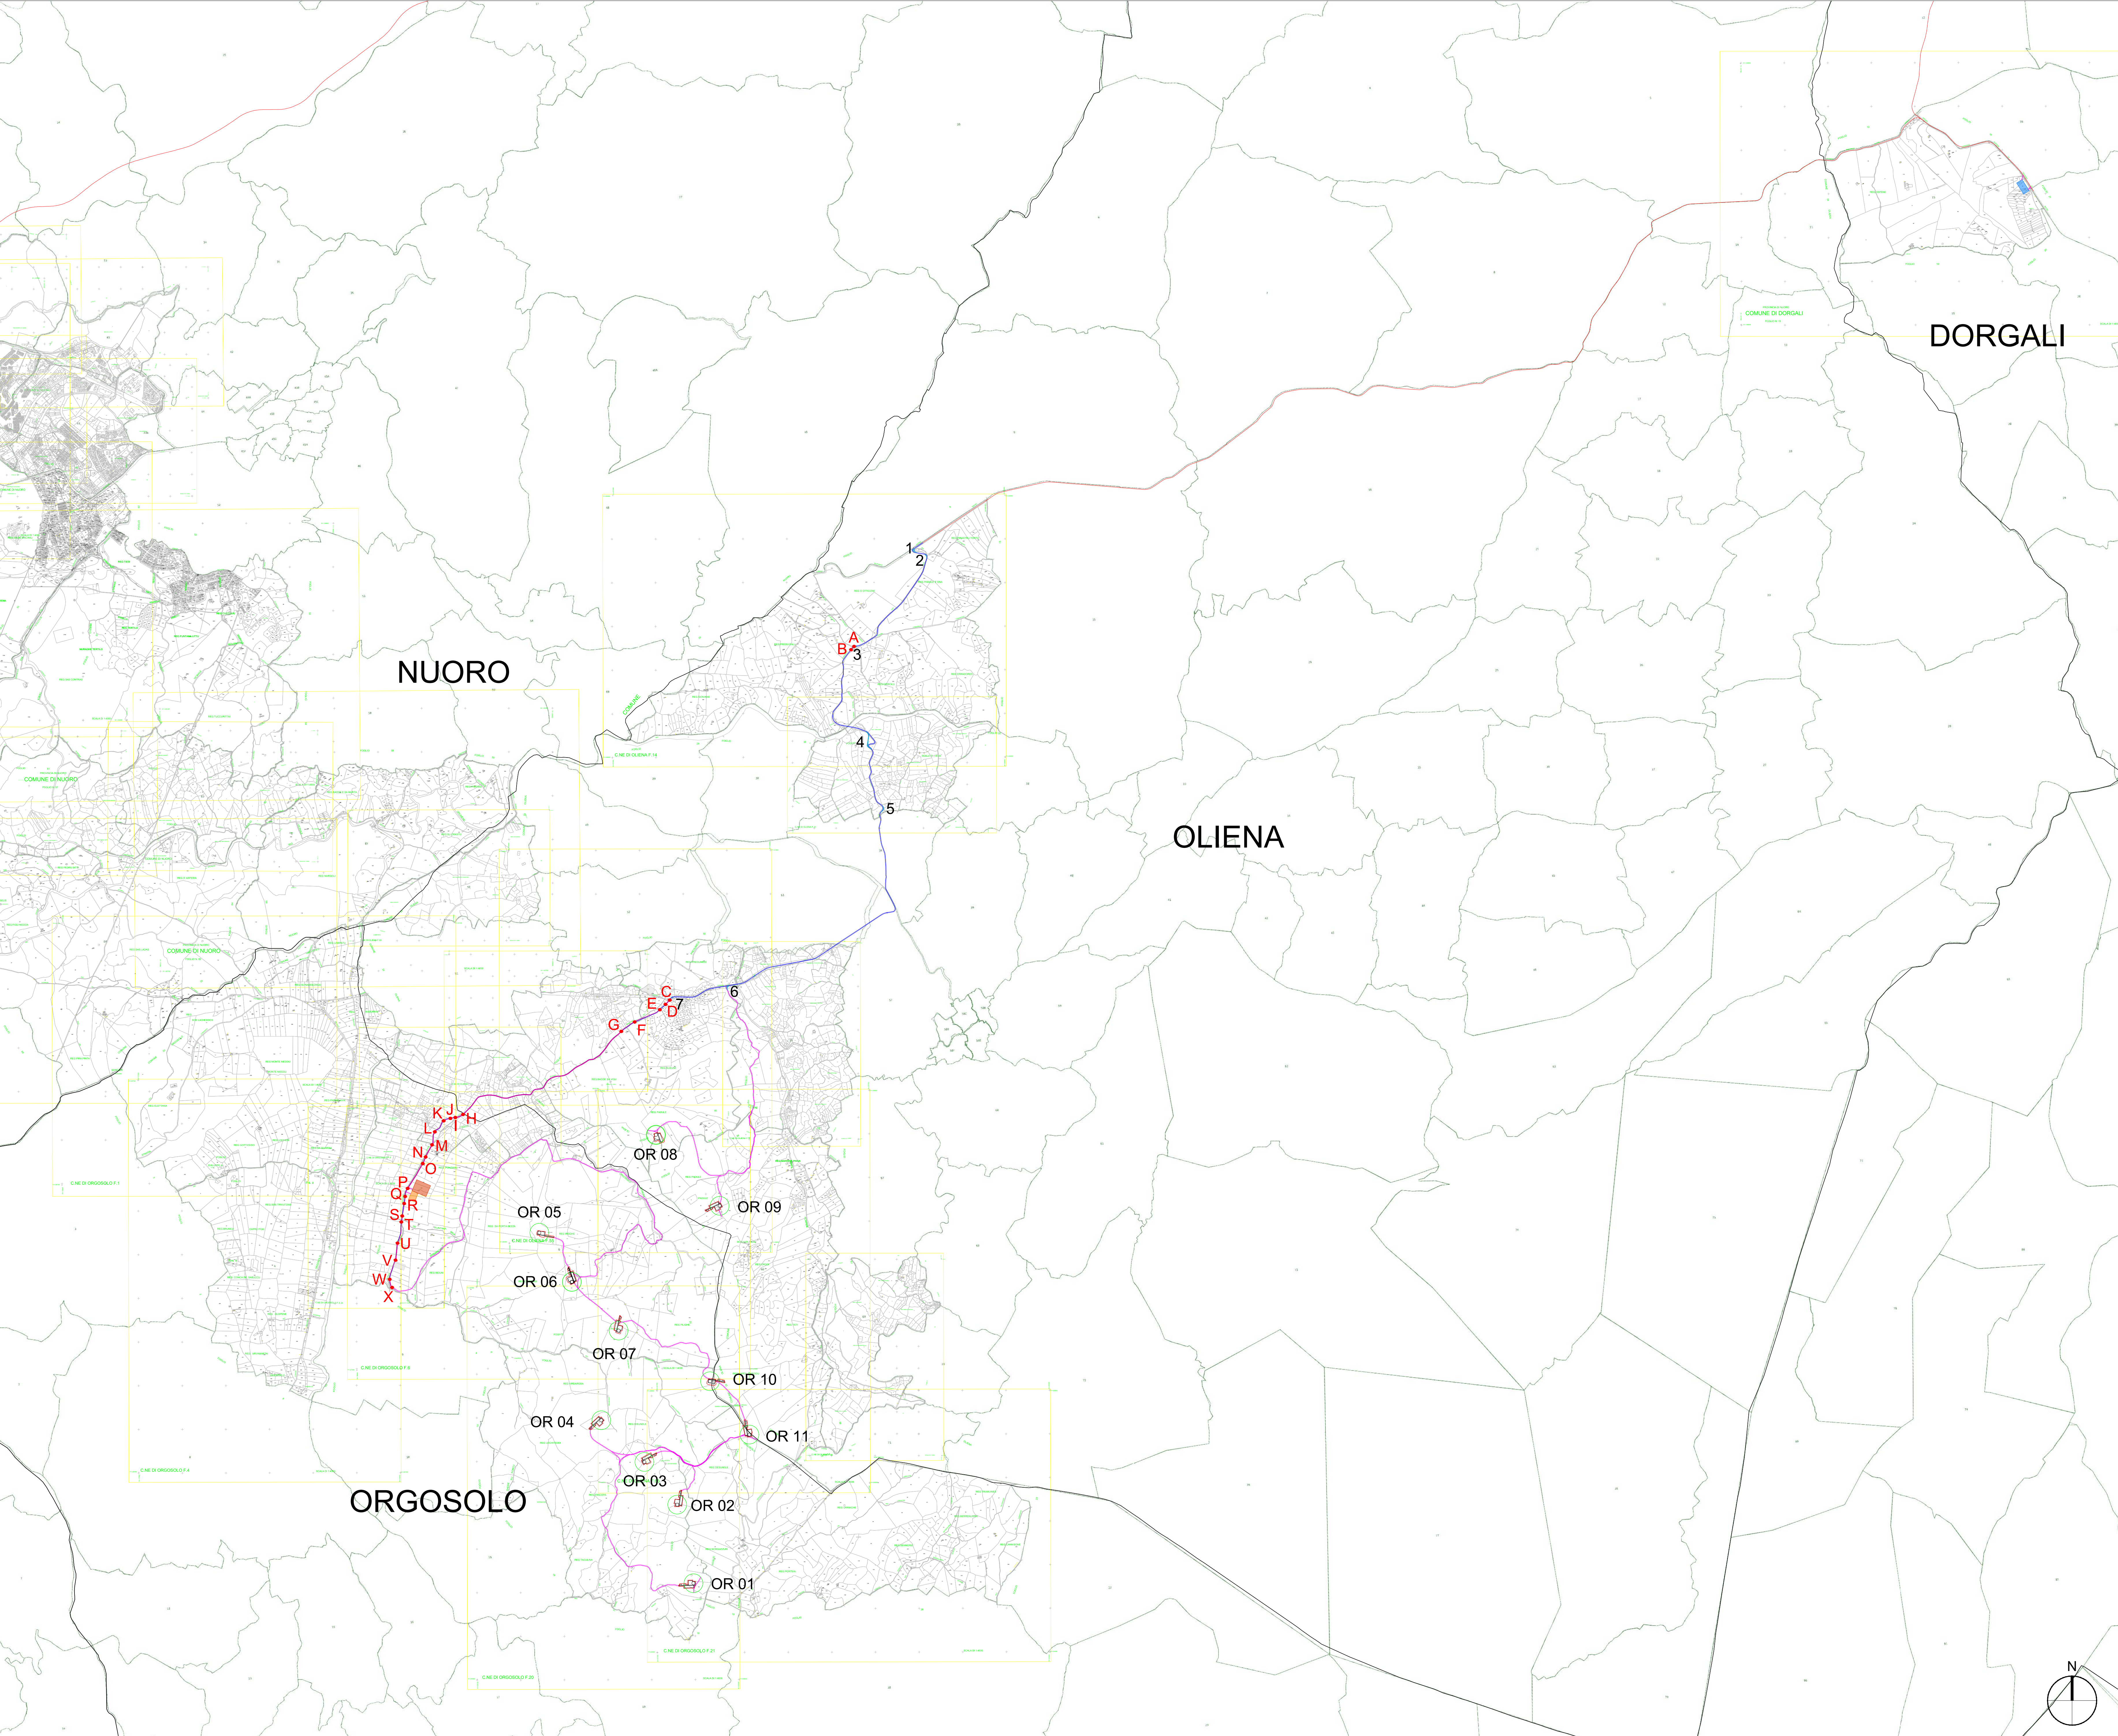

LEGENDA

- GG n°... Piazzola di montaggio
- SEU
- BESS
- Interventi puntuali
- Adegamenti stradali continui
- Area di cantiere
- Area di trasbordo
- Confini comunali
- Confini particelle
- Strade previste da progetto
- Percorso di accesso al Parco
- Ingombro viabilità esistente
- Rotore WTG - D = 172 m
- Identificativo nodo adeguamento viabilità
- Identificativo intervento puntuale viabilità

AUTORIZZAZIONE UNICA EX D. LGS. N. 387/2003

Progetto Definitivo
Parco Eolico Orgosolo-Oliena

Titolo elaborato:
PLANIMETRIA CON DETTAGLI COME DA ROAD SURVEY - VIABILITA' ESTERNA SU CATASTALE

MT	PD	GD	Prima emissione	27.12.23	00
REDATTO	CONTR.	APPROV.	DESCRIZIONE REVISIONE DOCUMENTO	DATA	REV

PROPONENTE


SCIROCCO PRIME SRL
Via A. De Gasperi n. 8
74023 Grottaglie (TA)


CONSULENZA


ecodior
build a renewable future
GEODOR SRL Via A. De Gasperi n. 8
74023 Grottaglie (TA)
PROGETTISTA Ing. Gaetano D'Oronzio


Codice
OREG020

Formato **A0** Scala **1:20000** Foglio **1/3**


R.1_INTERVENTI 1/2/3/4/5

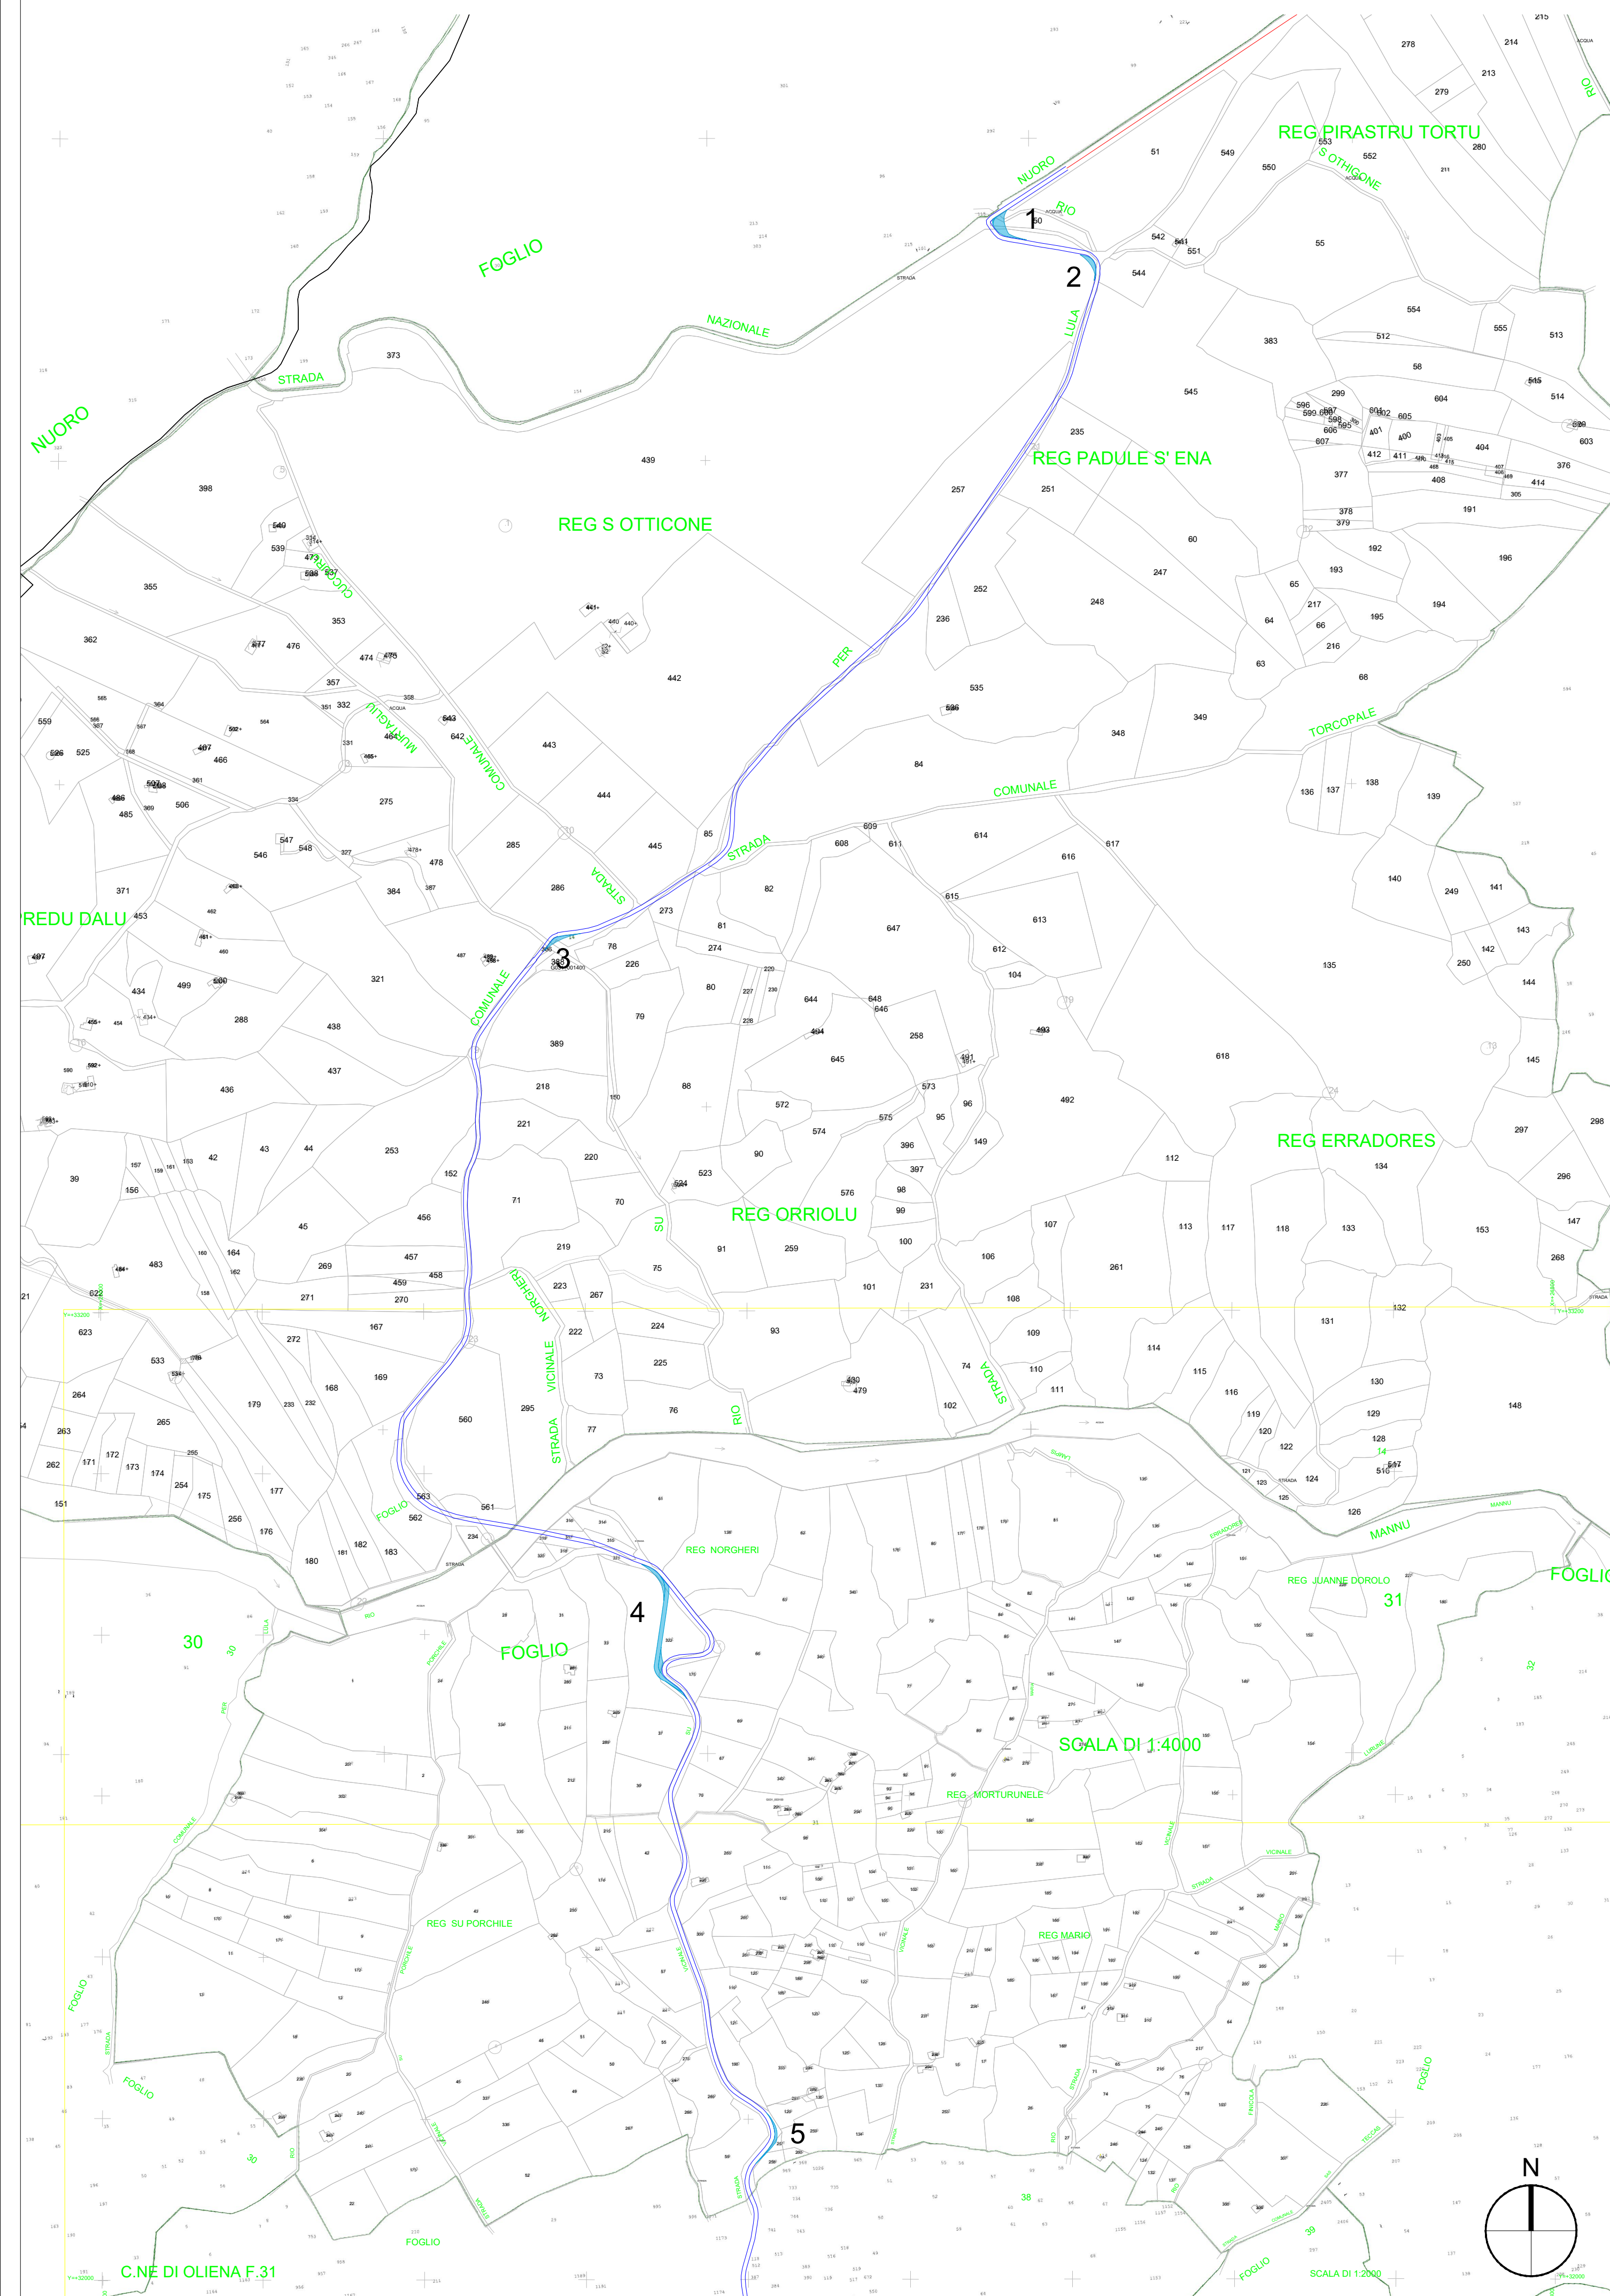


K-PLAN

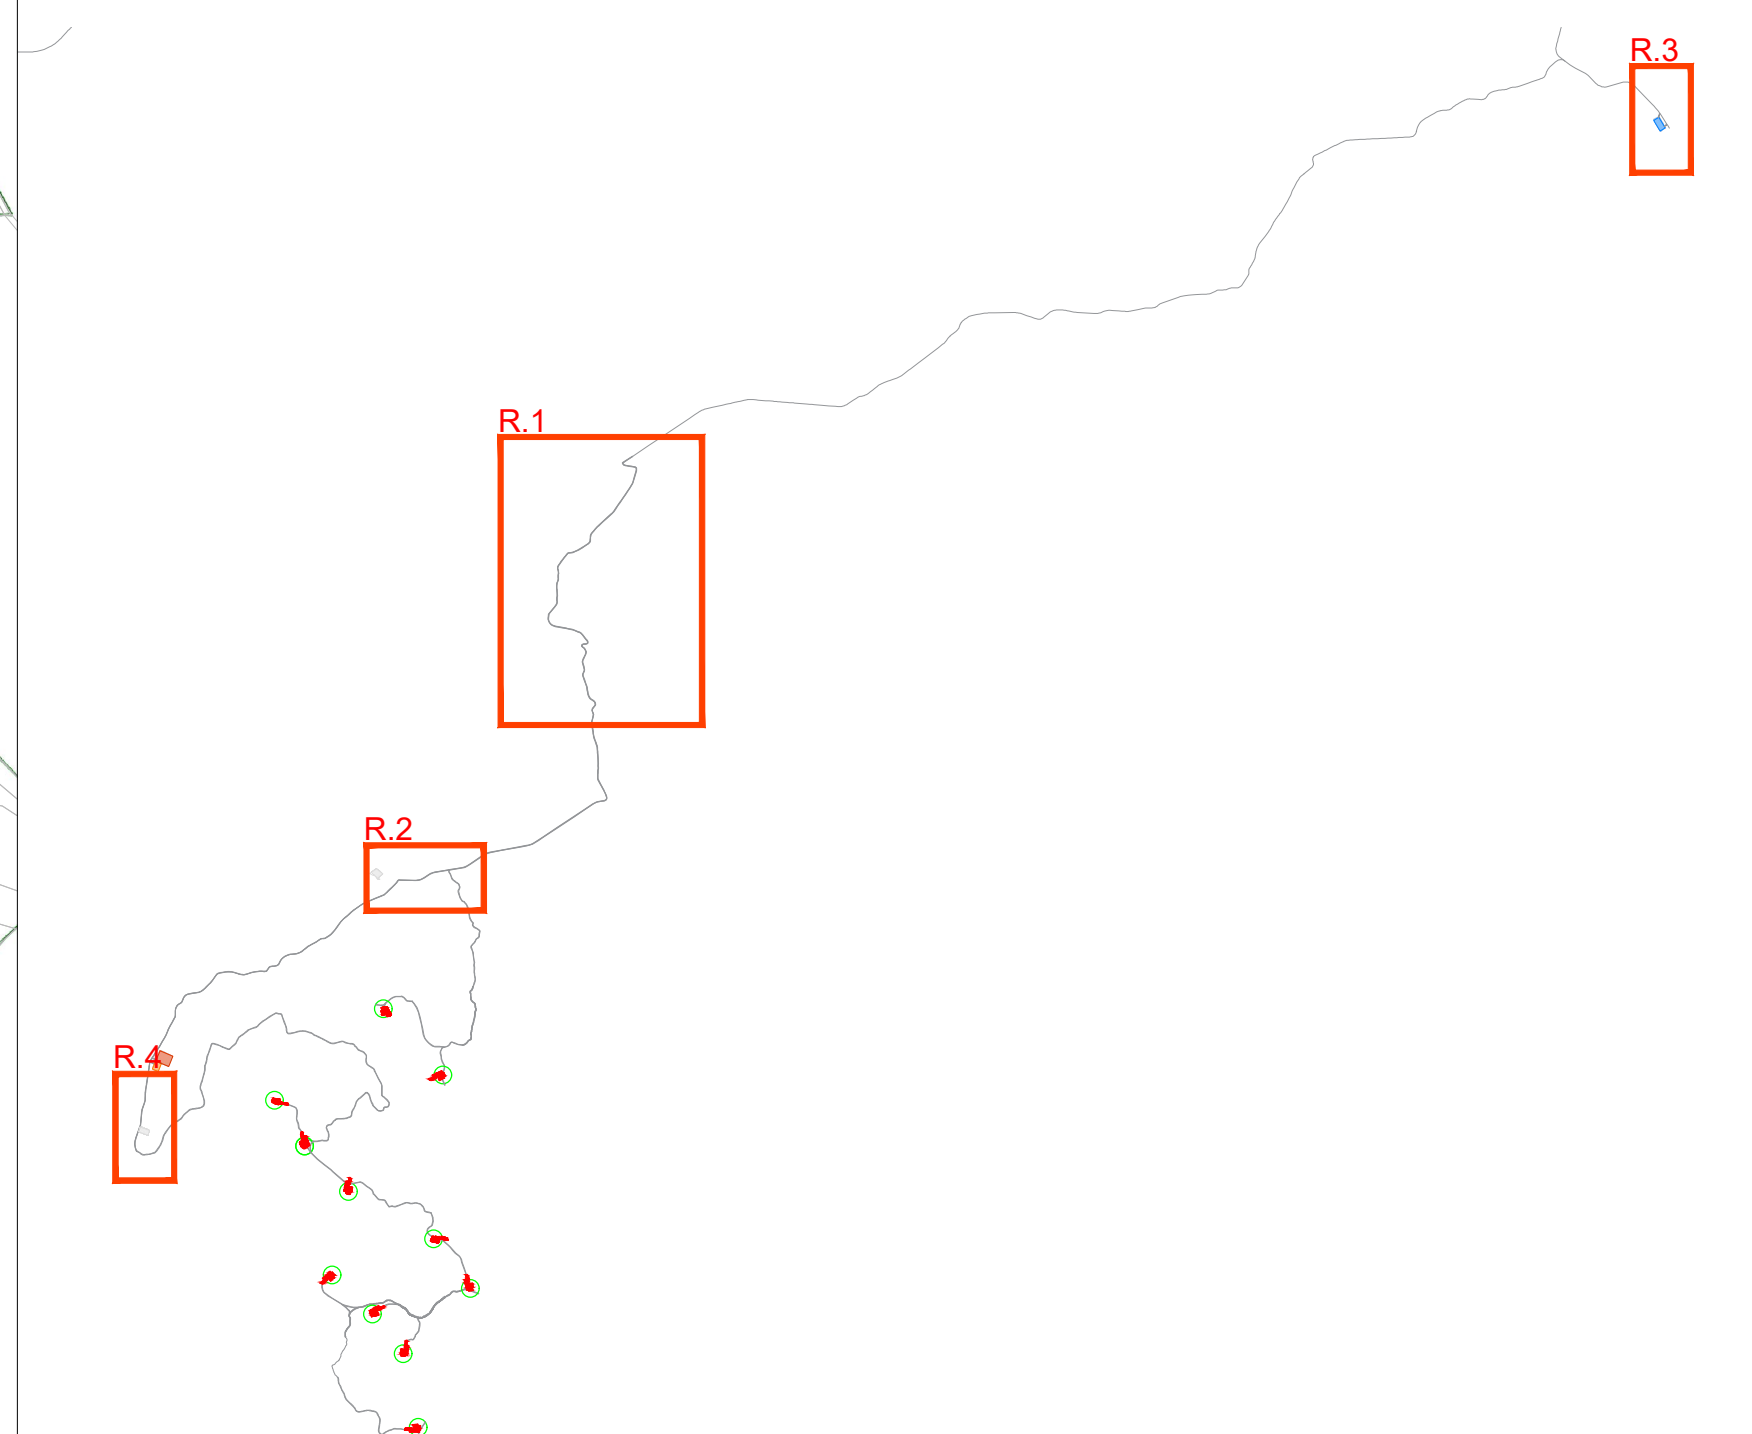

R.2_INTERVENTI 6/7 E AREA CANTIERE NORD

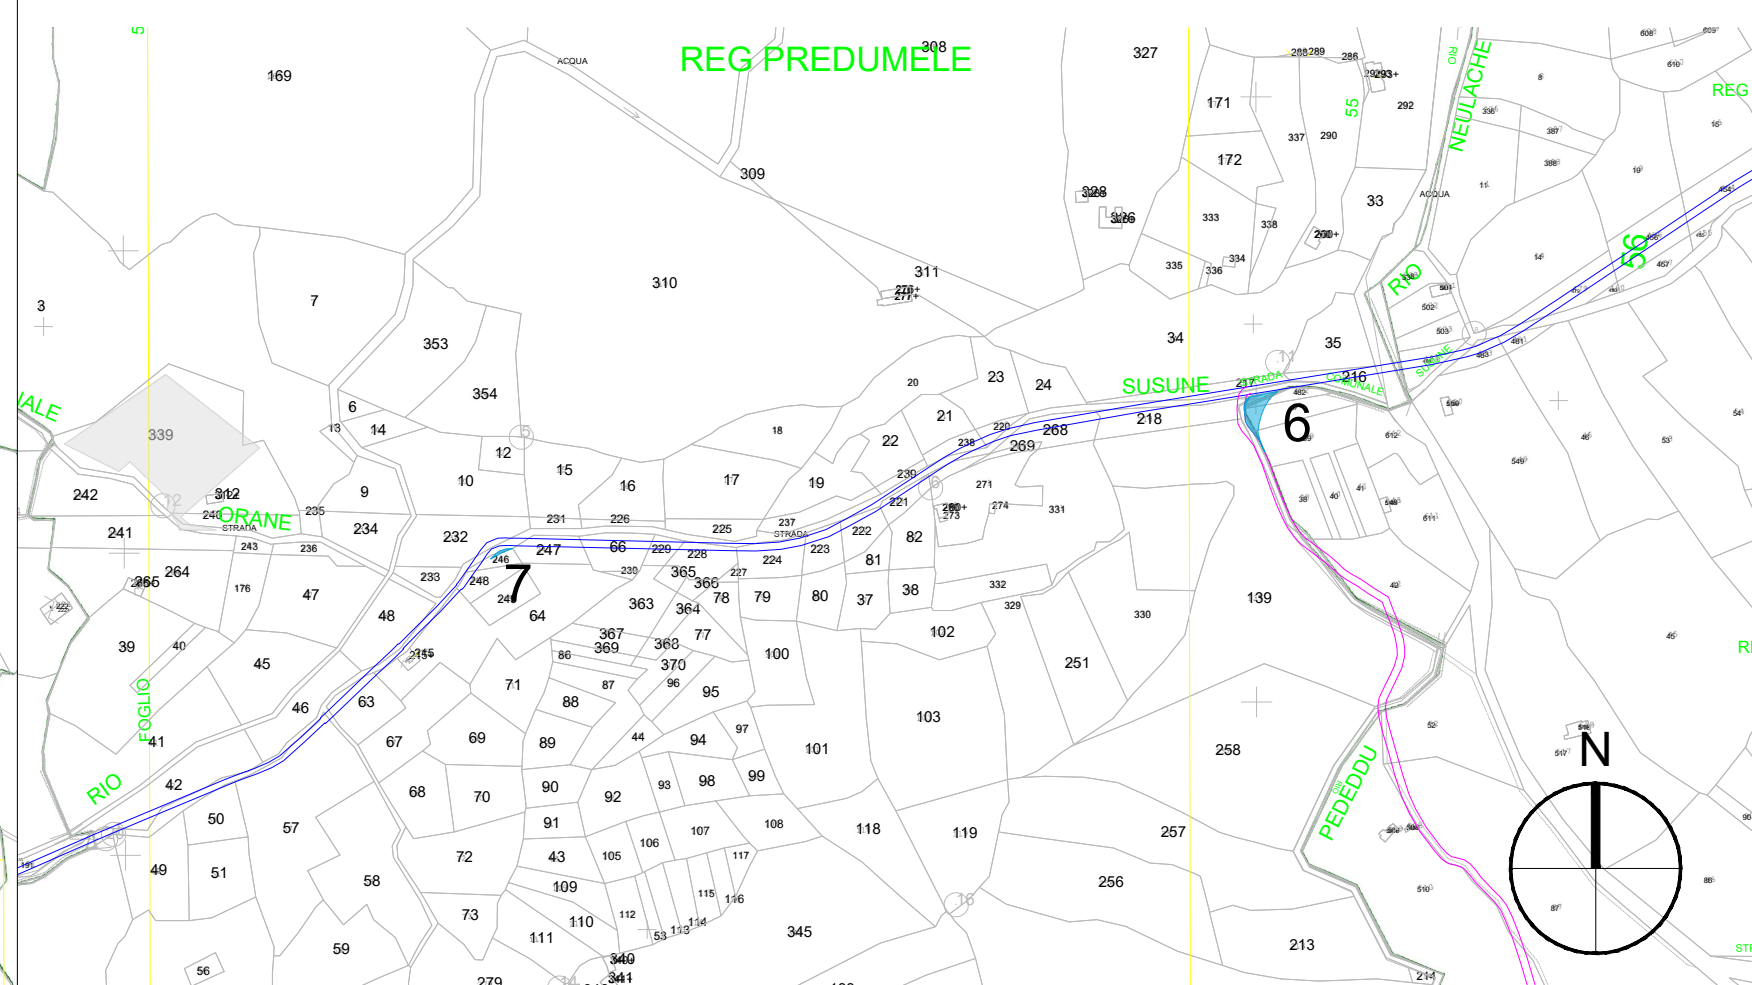





R.3_AREA TRASBORDO

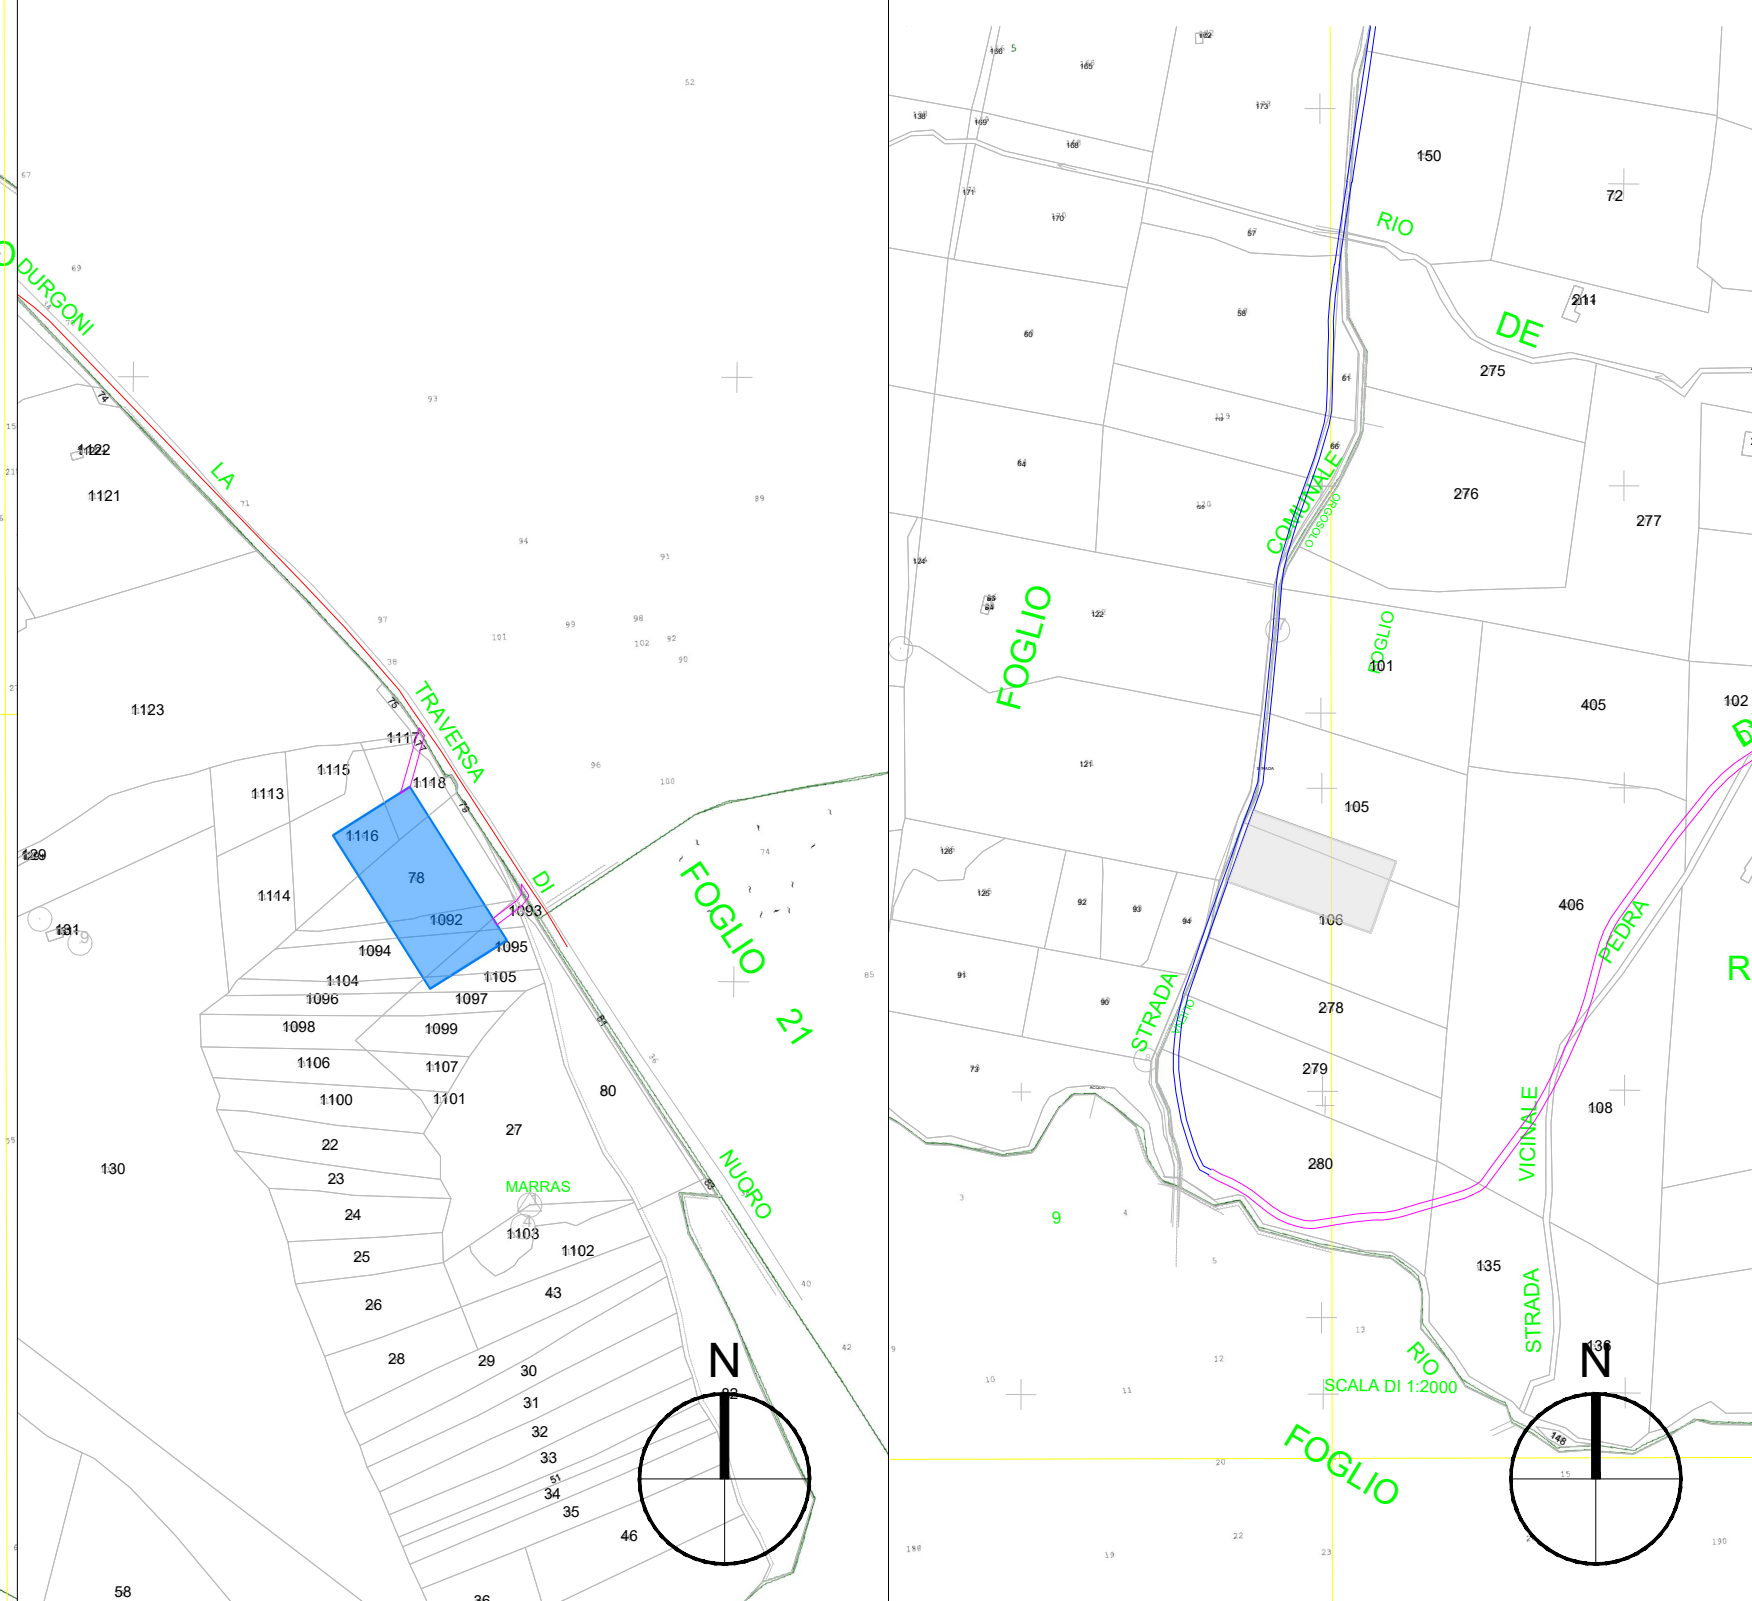

R.4_AREA CANTIERE SUD




LEGENDA

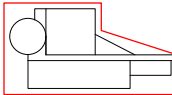 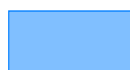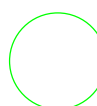- | | |
|---|--|
|  | GG n° ...
Piazzola di montaggio |
|  | Interventi puntuali |
|  | Area di cantiere |
|  | Area di trasbordo |
|  | Confini comunali |
|  | Confini particelle |
|  | Strade previste dal progetto |
|  | Percorso di accesso al Parco |
|  | Ingresso viabilità esistente |
|  | Rotore WTG - D = 172 m |
| nn | Identificativo intervento puntuale viabilità |

NOTA:
Per approfondimenti su tutti gli interventi si rimanda alla relazione OREG017_Relazione viabilità di accesso al cantiere (road survey)

SCALA GRAFICA 1:5.000

0 5.000 25.000 50.000

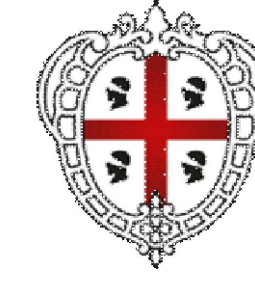AUTORIZZAZIONE UNICA EX D. LGS. N. 387/2003

Progetto Definitivo

Parco Eolico Orgosolo-Oliena

Titolo elaborato:

PLANIMETRIA CON DETTAGLI COME DA ROAD SURVEY - VIABILITA' ESTERNA SU CATASTALE

MT	PD	GD	Prima emissione	27.12.23	00
REDATTO	CONTR.	APPROV.	DESCRIZIONE REVISIONE DOCUMENTO	DATA	REV

PROPONENTE**SCIROCCO PRIME SRL**

Via A. De Gasperi n. 8
74023 Grottaglie (TA)

CONSULENZA



GECODOR SRL


Via A. De Gasperi n. 8
74023 Grottaglie (TA)

PROGETTISTA


Ing. Gaetano D'Oronzio

Codice OREG020	Formato A1	Scala 1:5000	Foglio 2/3
--------------------------	-------------------	---------------------	-------------------


R.a_ADEGUAMENTO TRATTO A-B

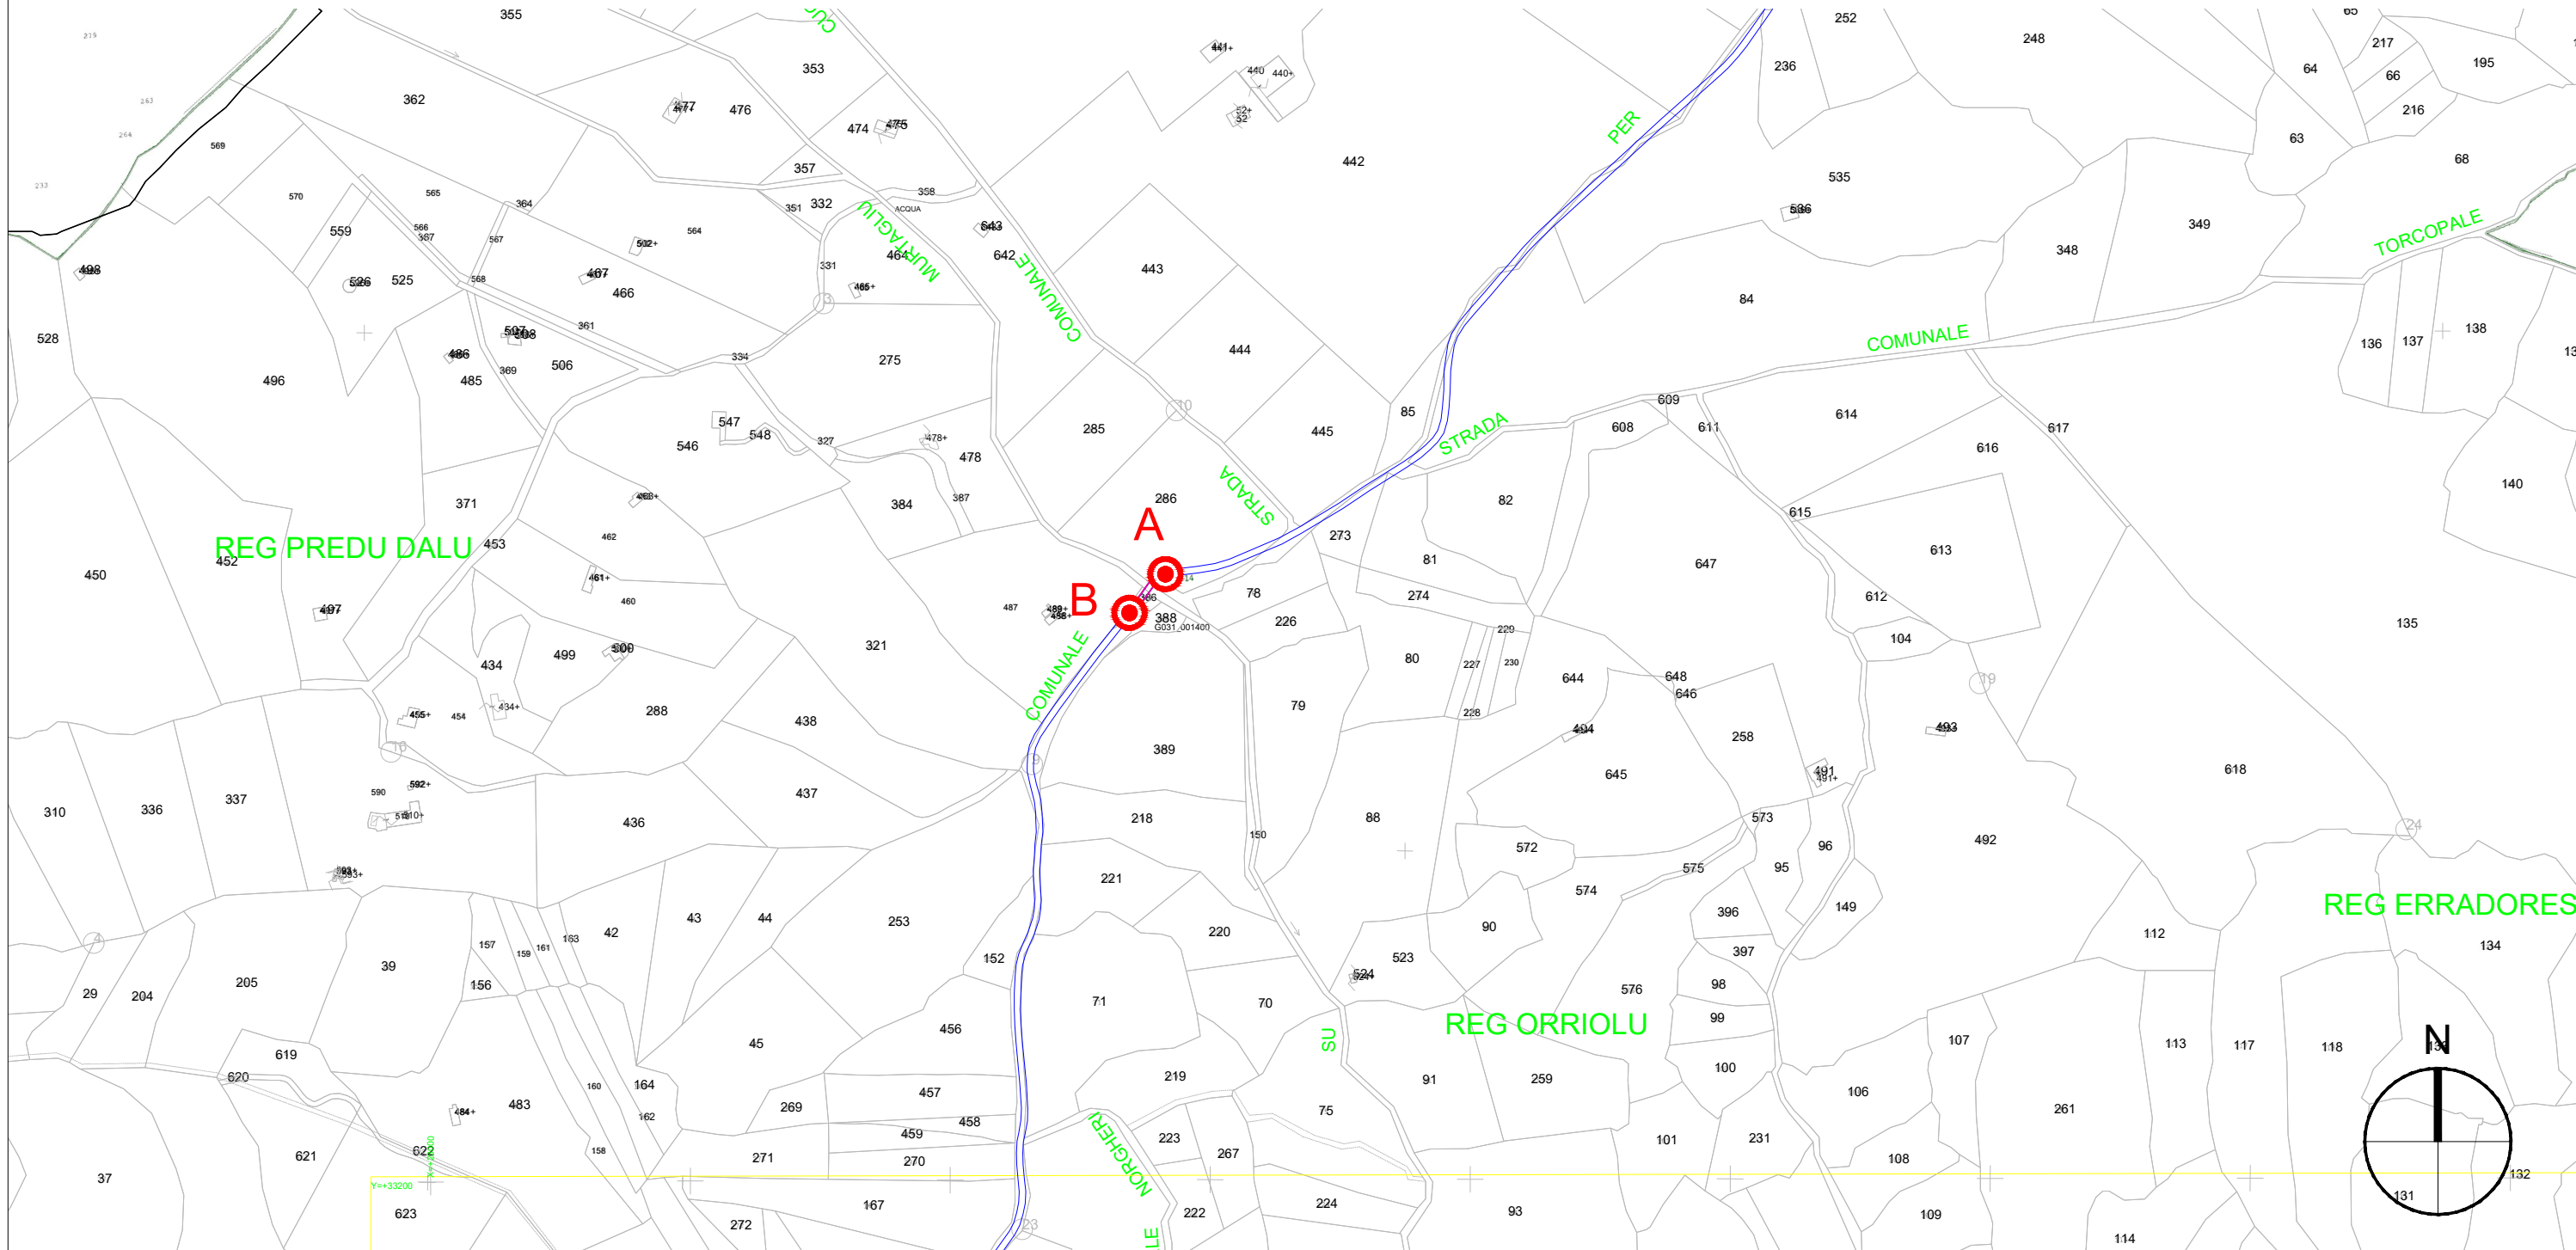


K-PLAN

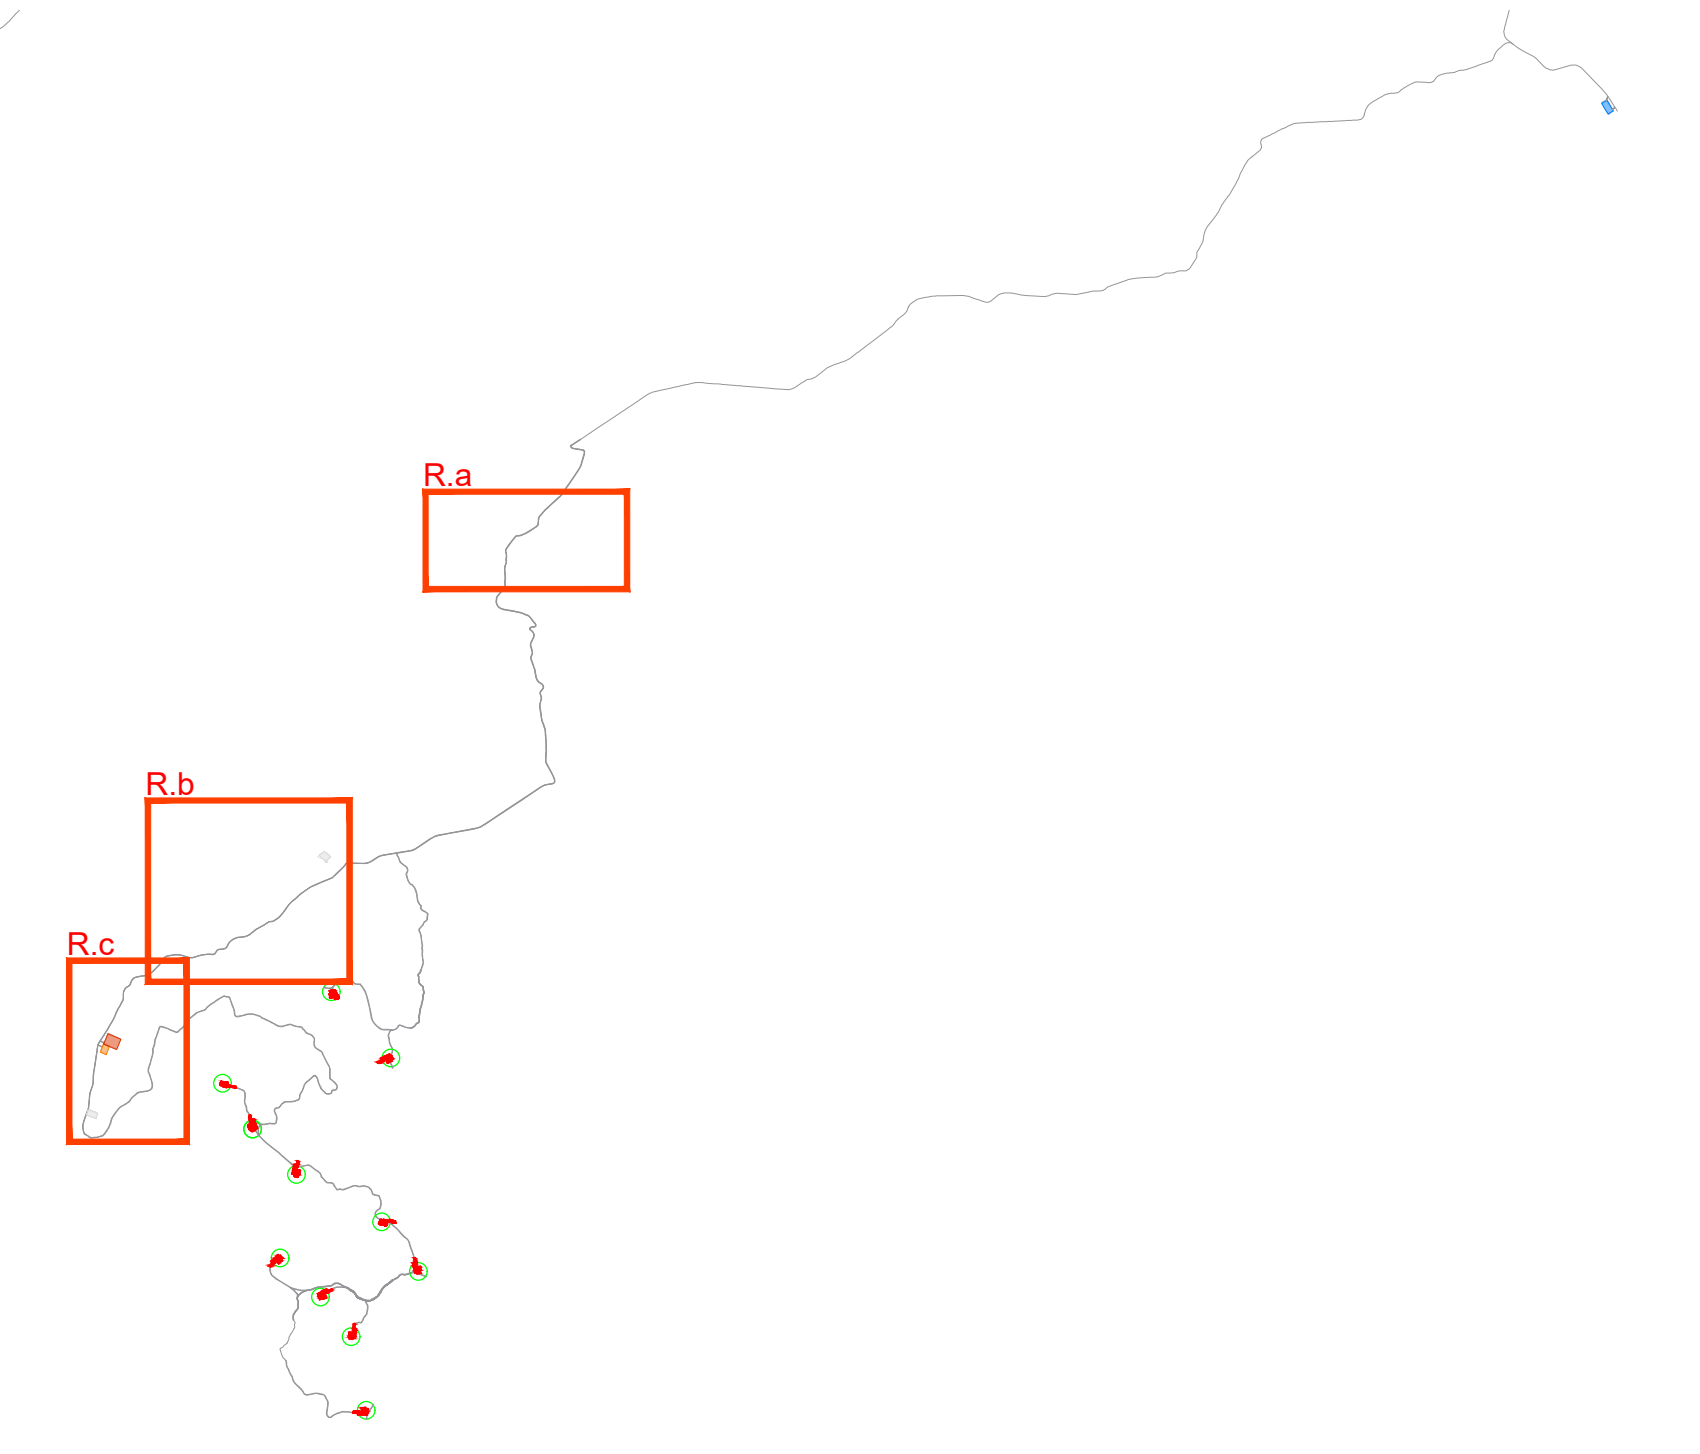

R.b_ADEGUAMENTI TRATTI C-D/E-F/F-G/G-H

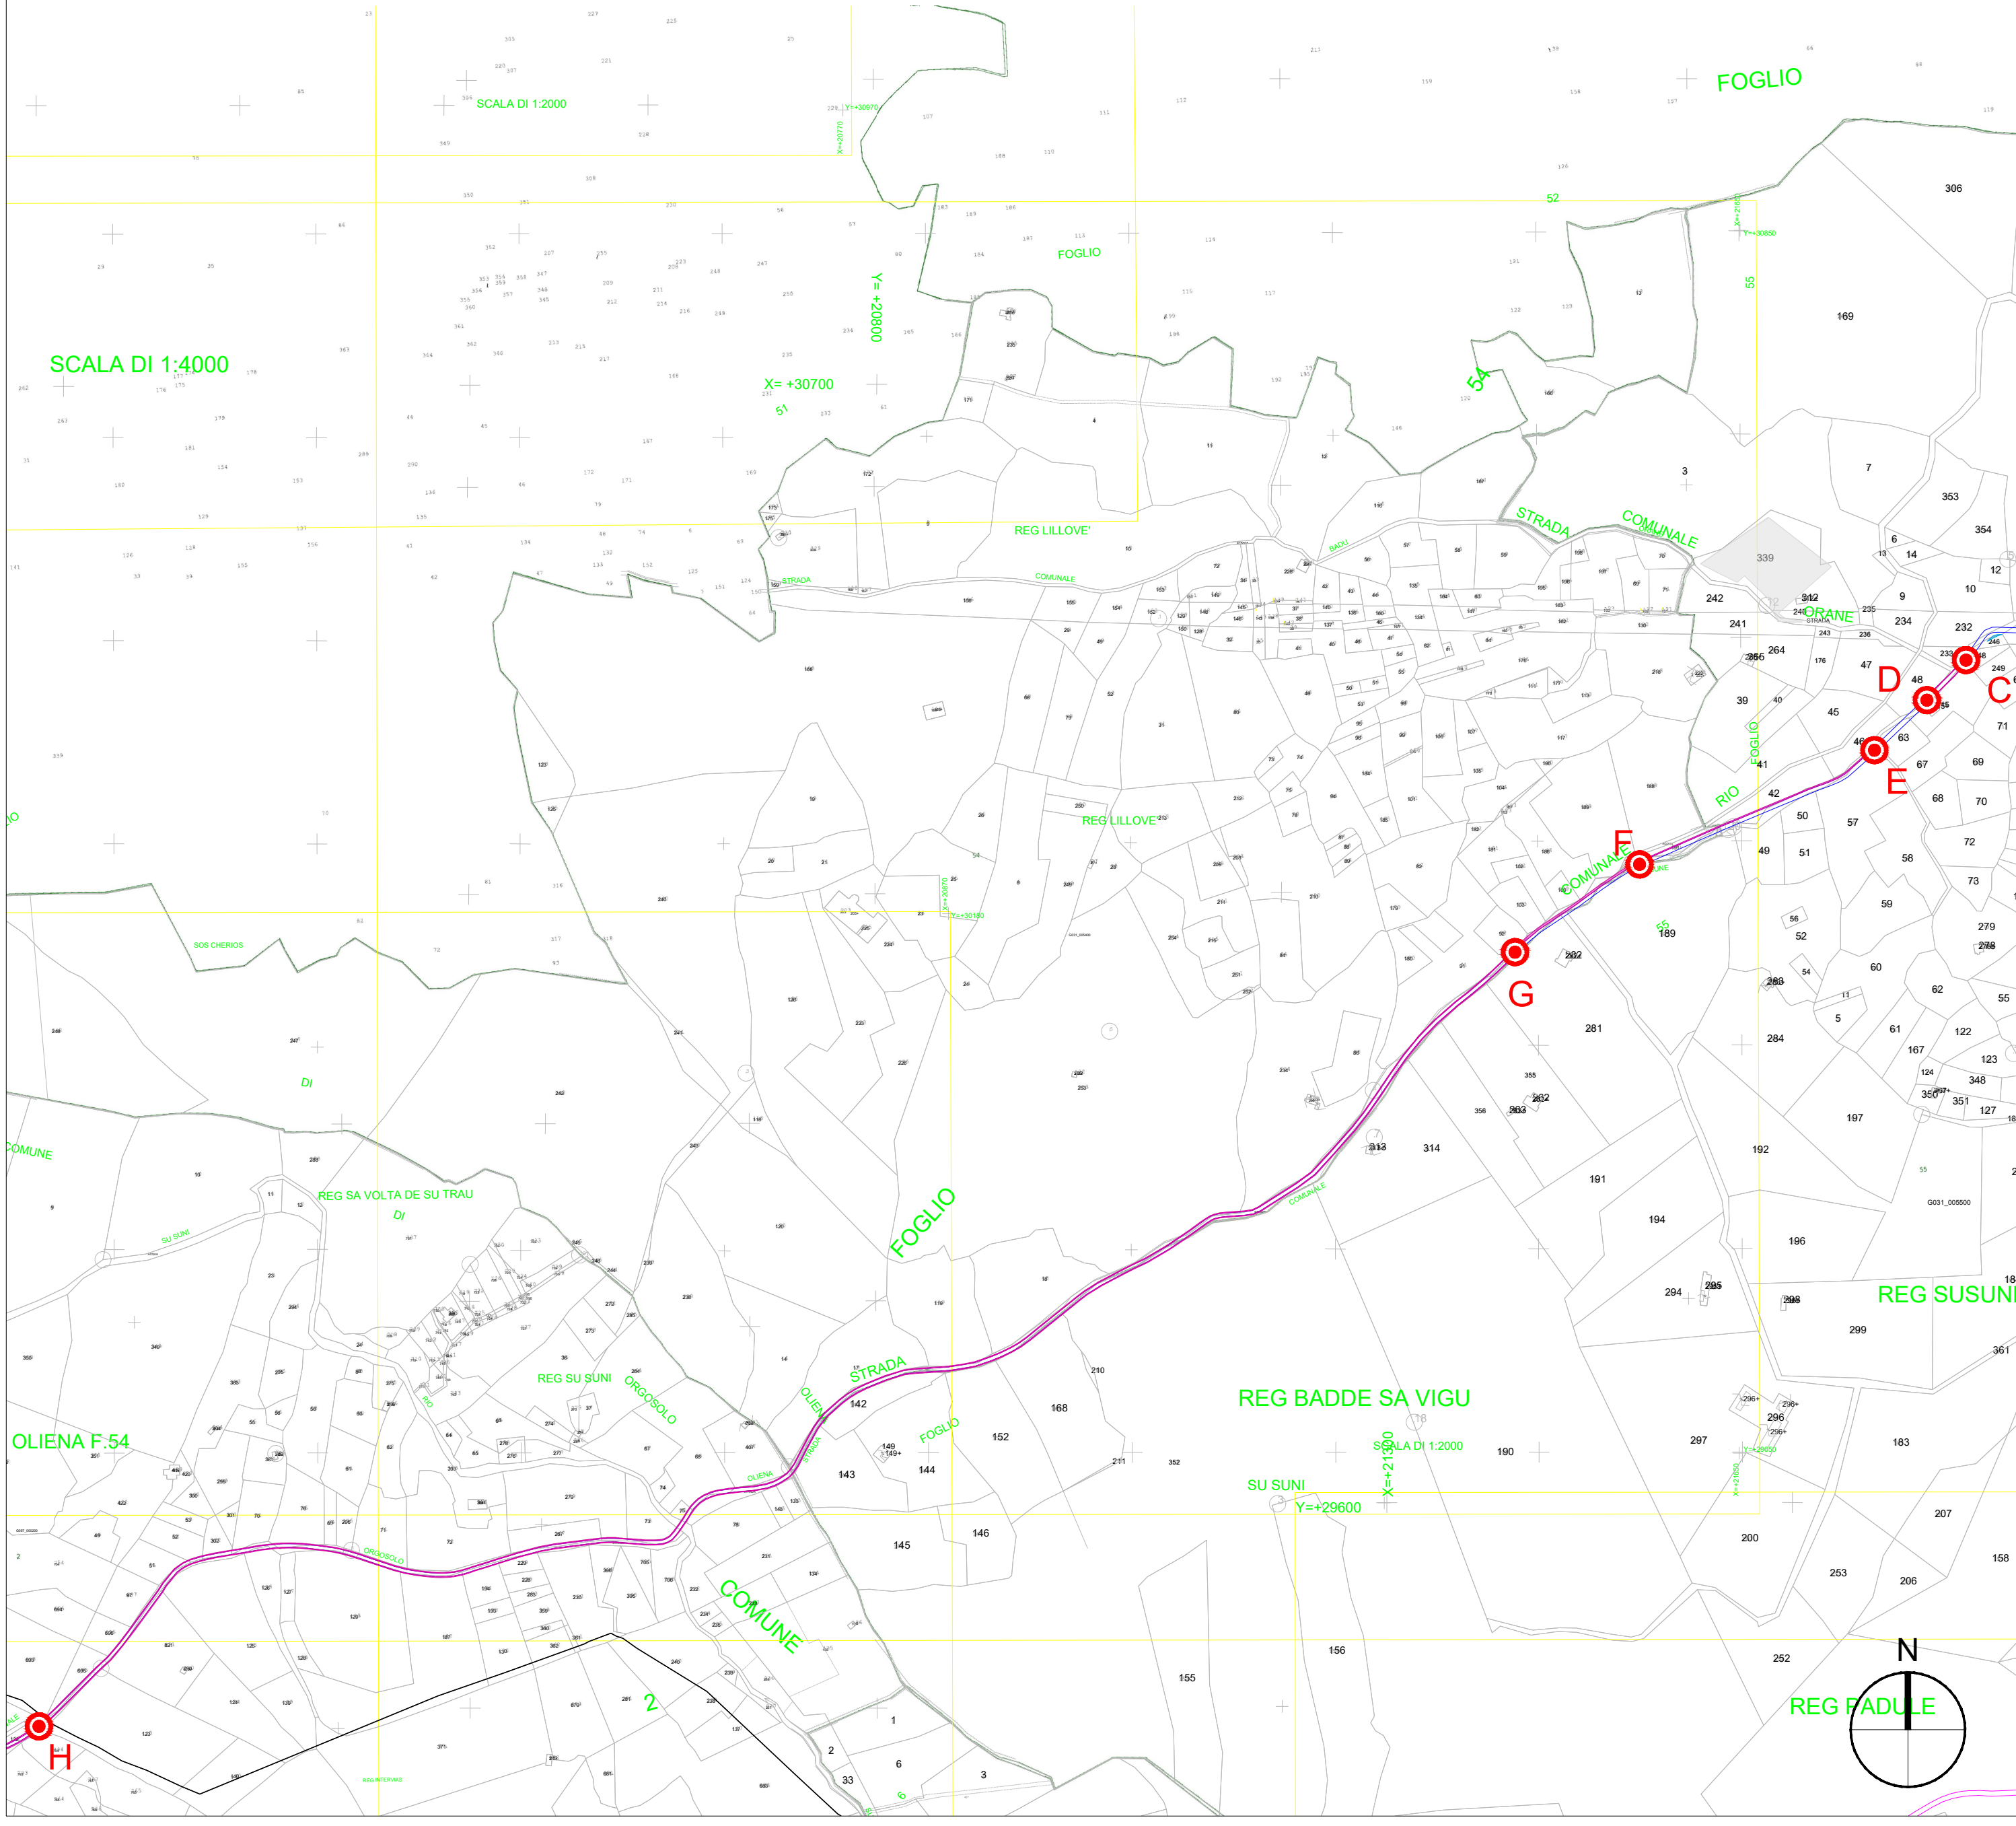

R.C_ADEGUAMENTI TRATTI H-I/I-J/J-K/K-L/L-M/M-N/N-O/O-P/P-Q Q-R/R-S/S-T/T-U/U-V/V-W/W-X

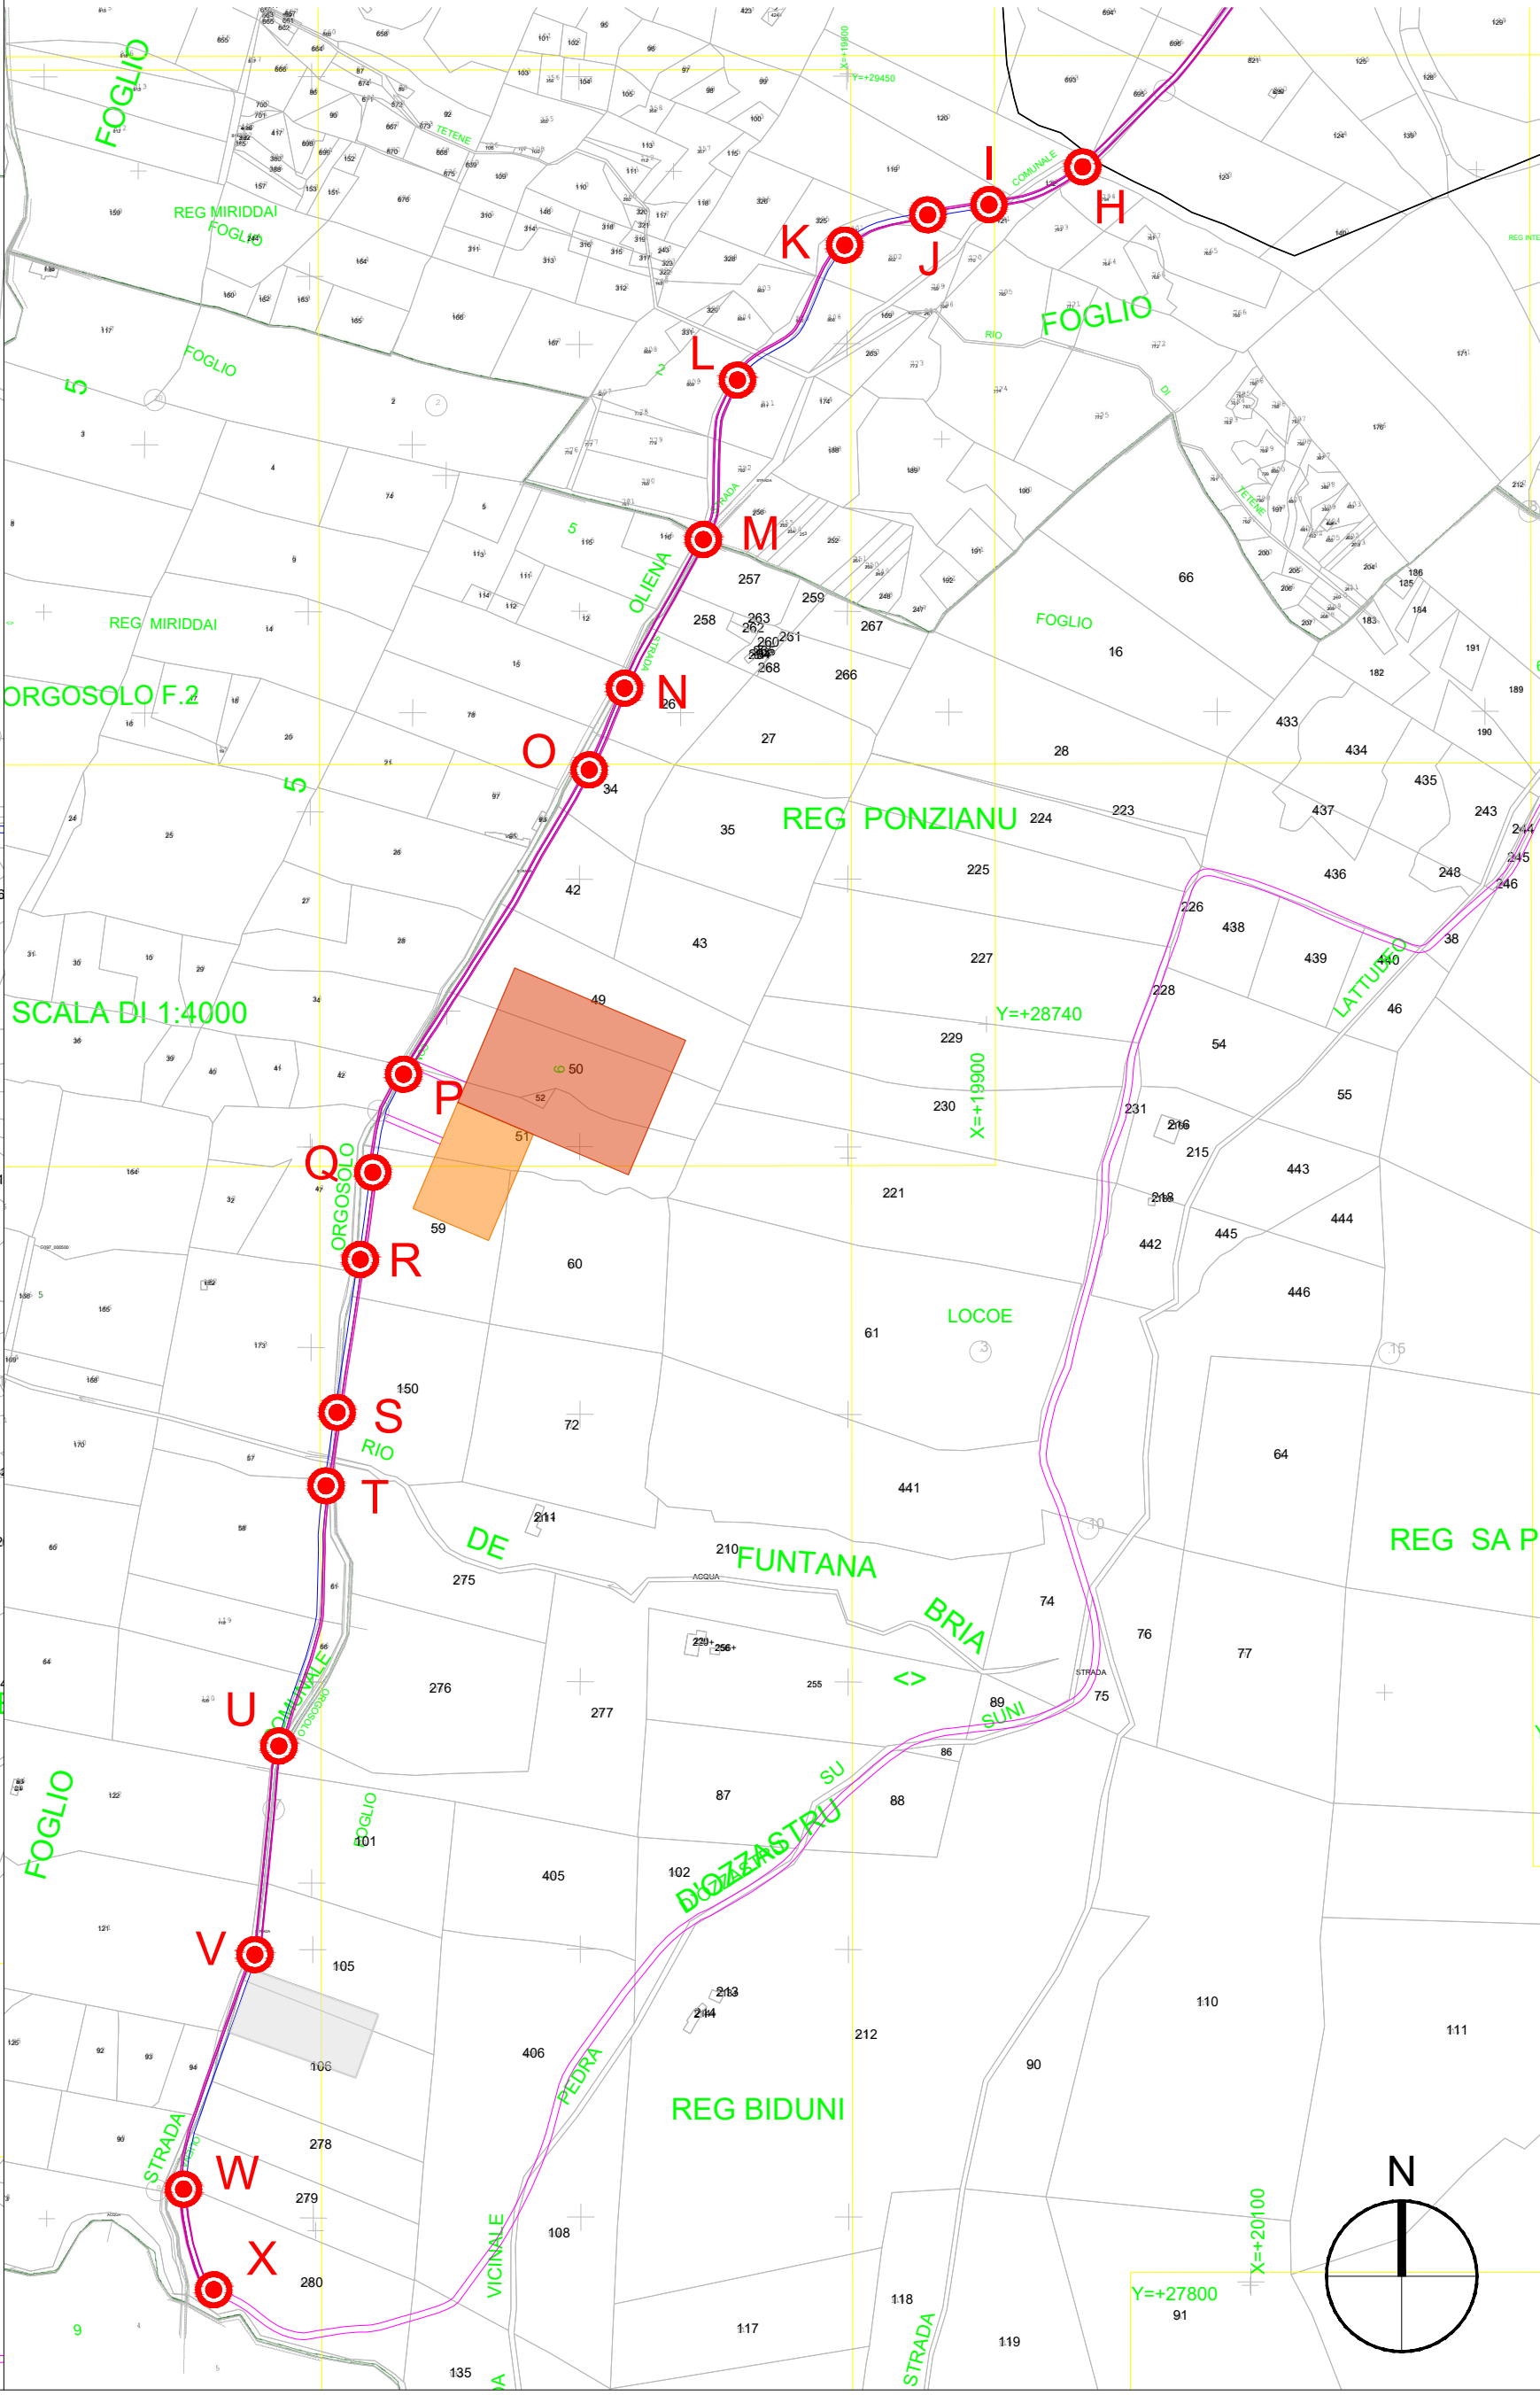



LEGENDA

- GG n°... Piazzola di montaggio
- SEU
- BESS
- Adegamenti stradali continui
- Area di cantiere
- Confini comunali
- Confini particelle
- Strade previste da progetto
- Ingombro viabilità esistente
- Rotore WTG - D = 172 m
- Identificativo nodo adeguamento viabilità

NOTA:
Per approfondimenti su tutti gli interventi si rimanda alla relazione OREG017_Relazione viabilità di accesso al cantiere (road survey)

SCALA GRAFICA 1:5.000 0 5.000 25.000 50.000

AUTORIZZAZIONE UNICA EX D. LGS. N. 387/2003

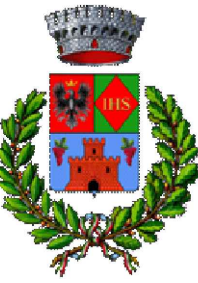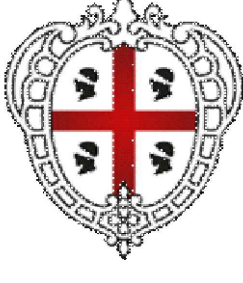

Progetto Definitivo

Parco Eolico Orgosolo-Oliena

Titolo elaborato:

PLANIMETRIA CON DETTAGLI COME DA ROAD SURVEY - VIABILITA' ESTERNA SU CATASTALE

PROPONENTE



SCIROCCO PRIME SRL

Via A. De Gasperi n. 8
74023 Grottaglie (TA)

CONSULENZA



GECODOR SRL

Via A. De Gasperi n. 8
74023 Grottaglie (TA)

PROGETTISTA

Ing. Gaetano D'Oronzio

Codice

OREG020

Formato A1

Scala 1:5000

Foglio 3/3