

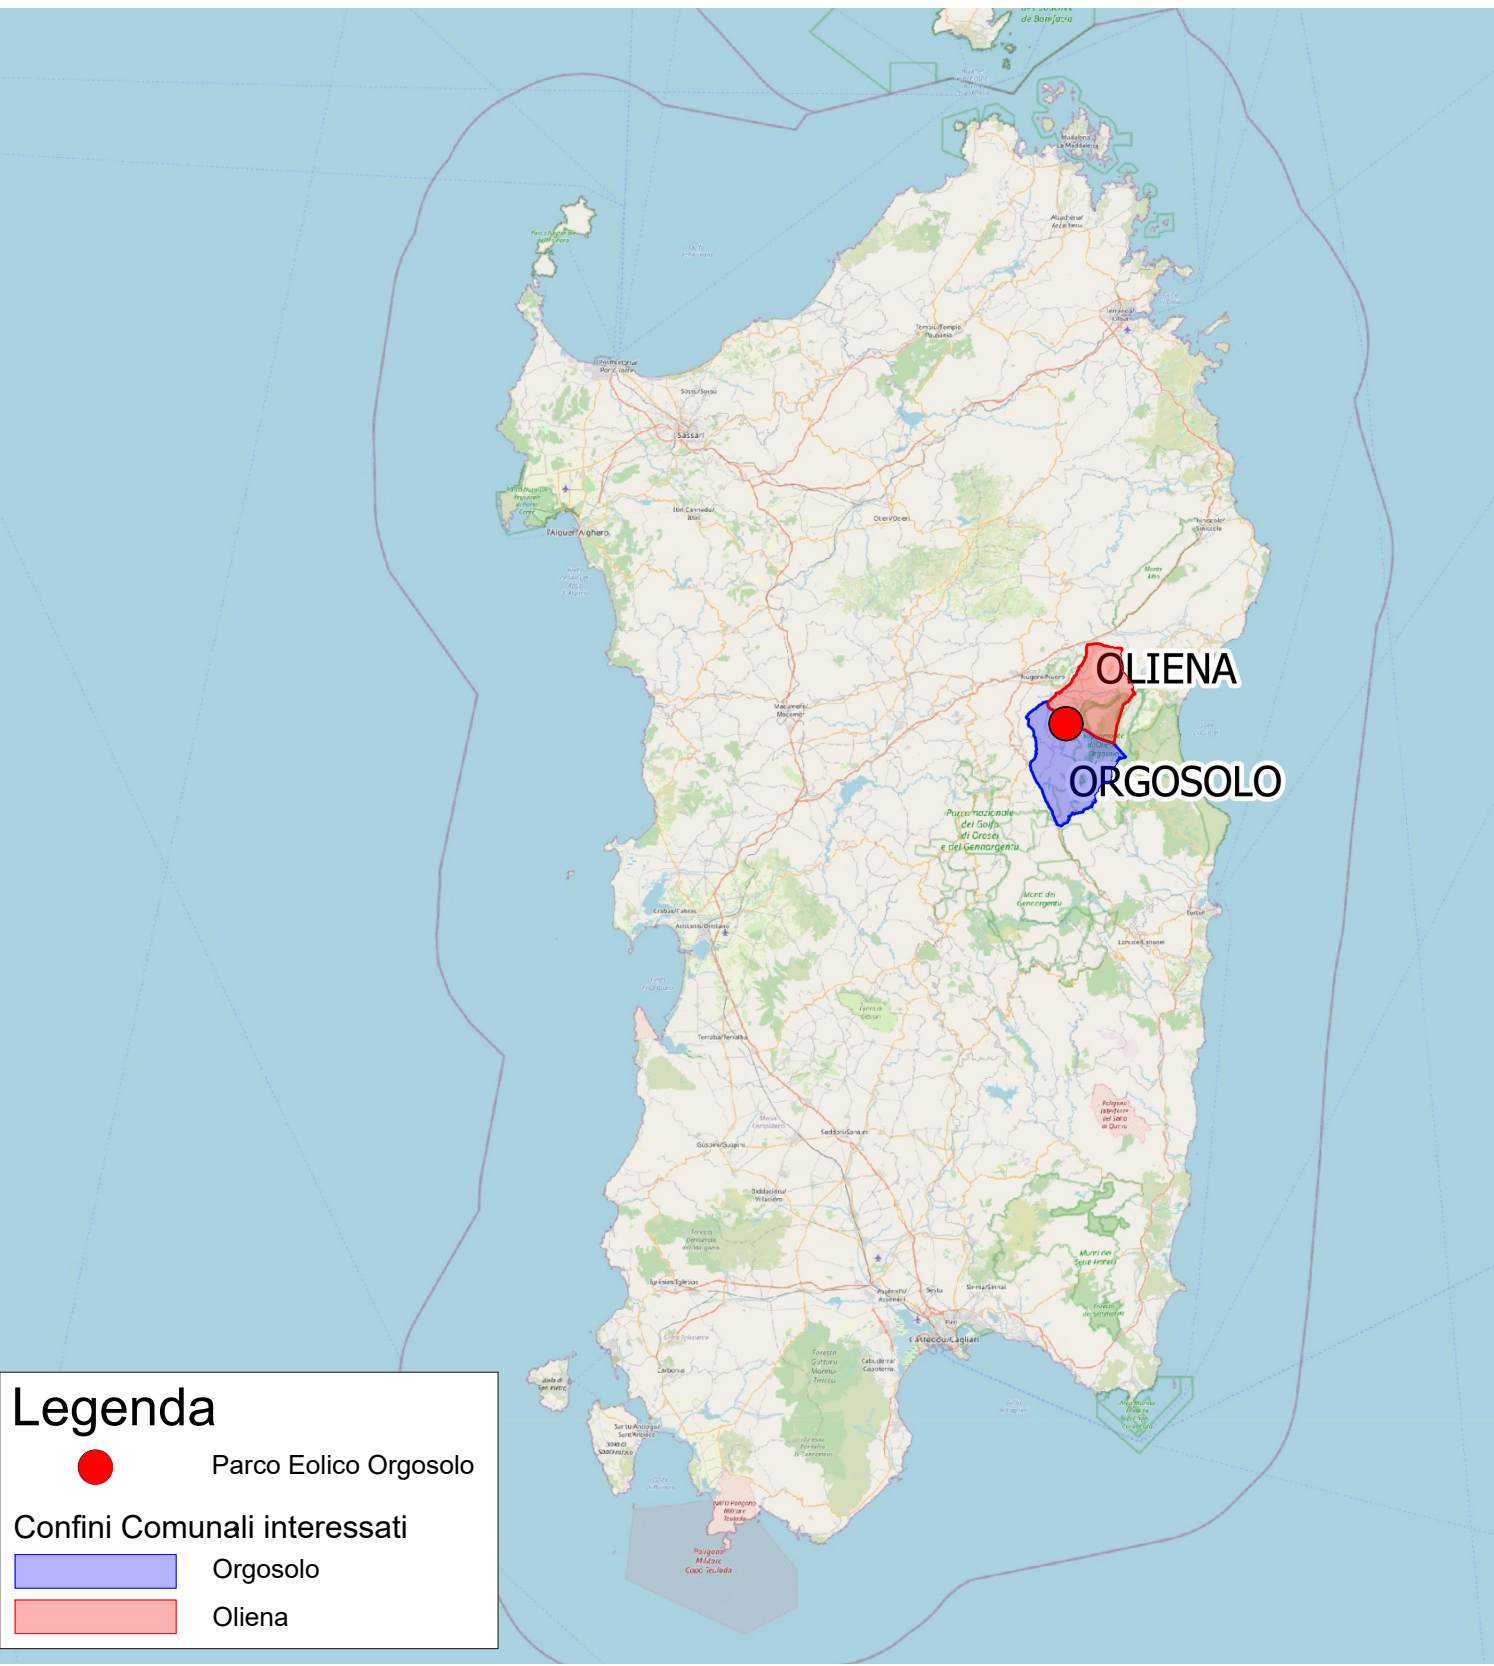
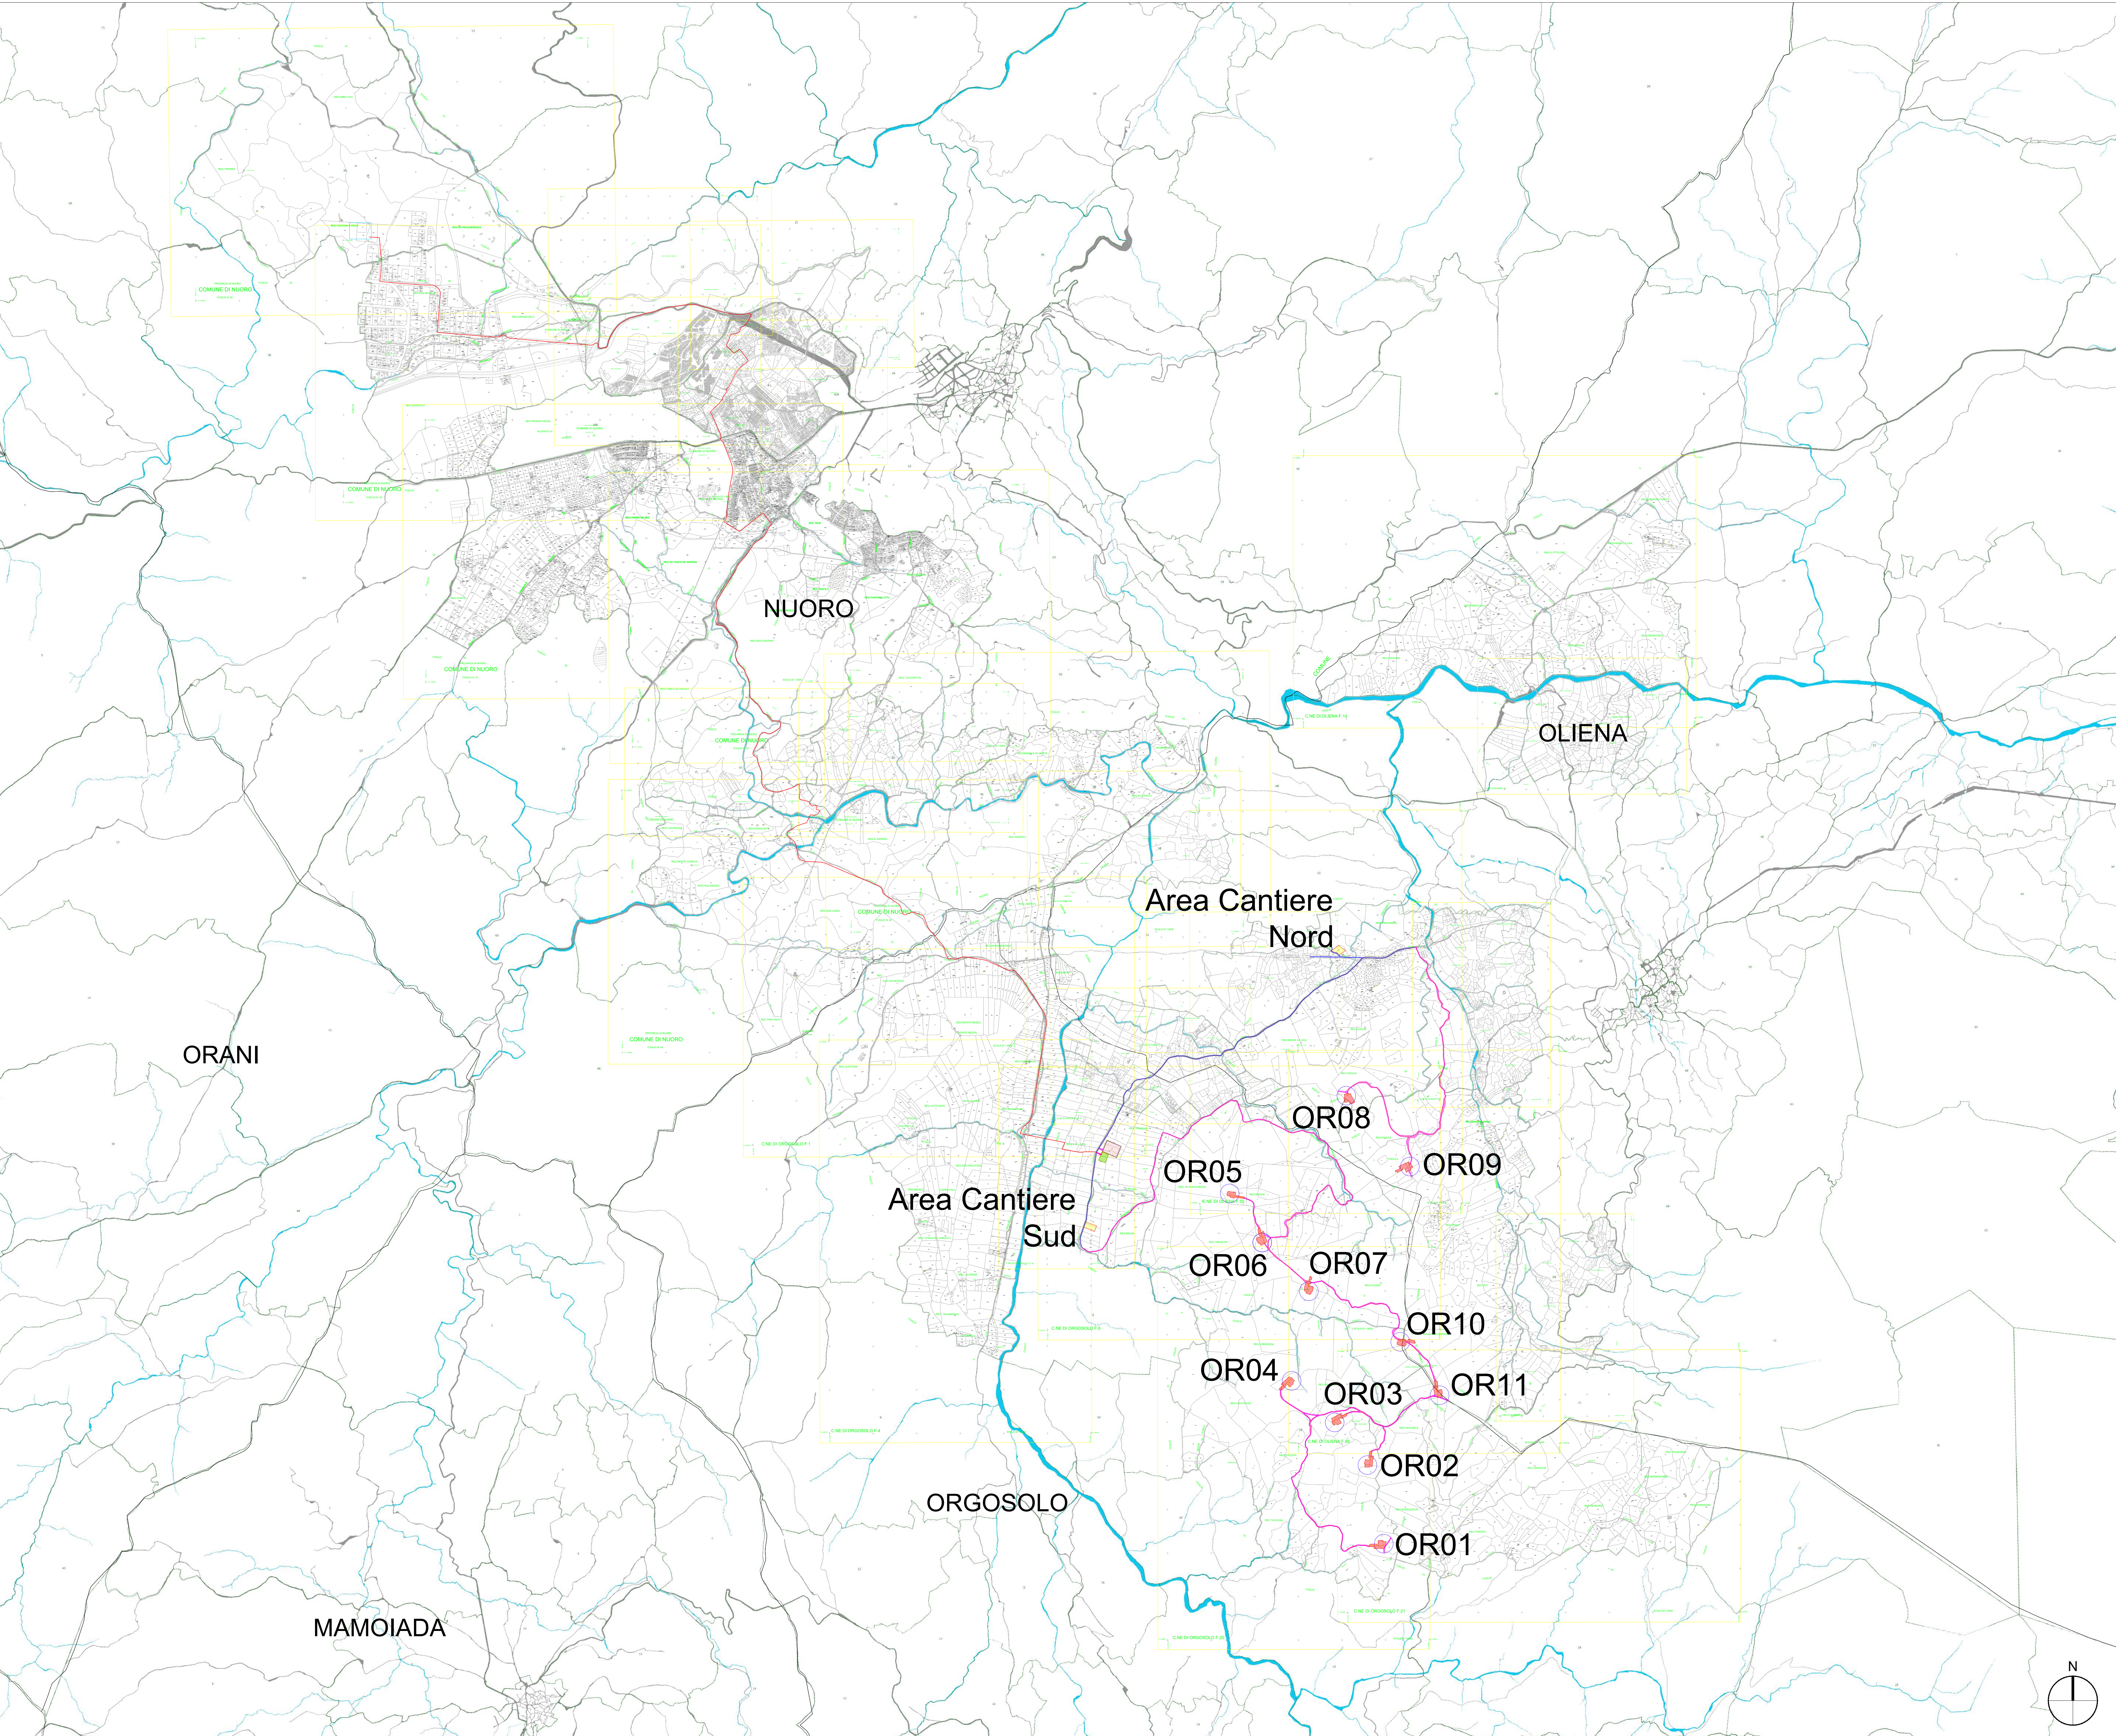


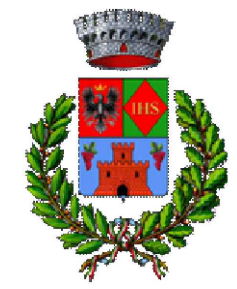

- LEGENDA**
- OR n° ...
Piazzola di montaggio
 - Rotore WTG - D = 172 m
 - Ingombro viabilità esistente
 - Ingombro viabilità di progetto
 - Linea MT a 33 kV
 - Linea AT a 150 kV
 - Confini Comunali
 - SEU PARCO EOLICO ORGOSOLO-OLIENA
 - BESS
 - Ingombro e area cantiere
 - Ingombro area SEU e BESS
 - SE RTN di futura realizzazione

AUTORIZZAZIONE UNICA EX D. LGS. N. 387/2003

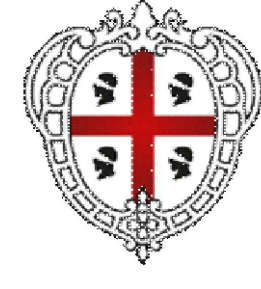

Progetto Definitivo

Parco Eolico Orgosolo-Oliena

Titolo elaborato:

Planimetria generale d'impianto in fase di costruzione su Catastale

CG	GD	GD	Prima Emissione	27/12/2023	00
REDATTO	CONTR.	APPROV.	DESCRIZIONE REVISIONE DOCUMENTO	DATA	REV

PROPONENTE



SCIROCCO PRIME SRL

Via A. De Gasperi n. 8
74023 Grottaglie (TA)

CONSULENZA



GEODOR SRL

Via A. De Gasperi n. 8
74023 Grottaglie (TA)

PROGETTISTA

Ing. Gaetano D'Oronzio



Codice

OROC034

Formato A0

Scala 1:20.000

Foglio 1/4

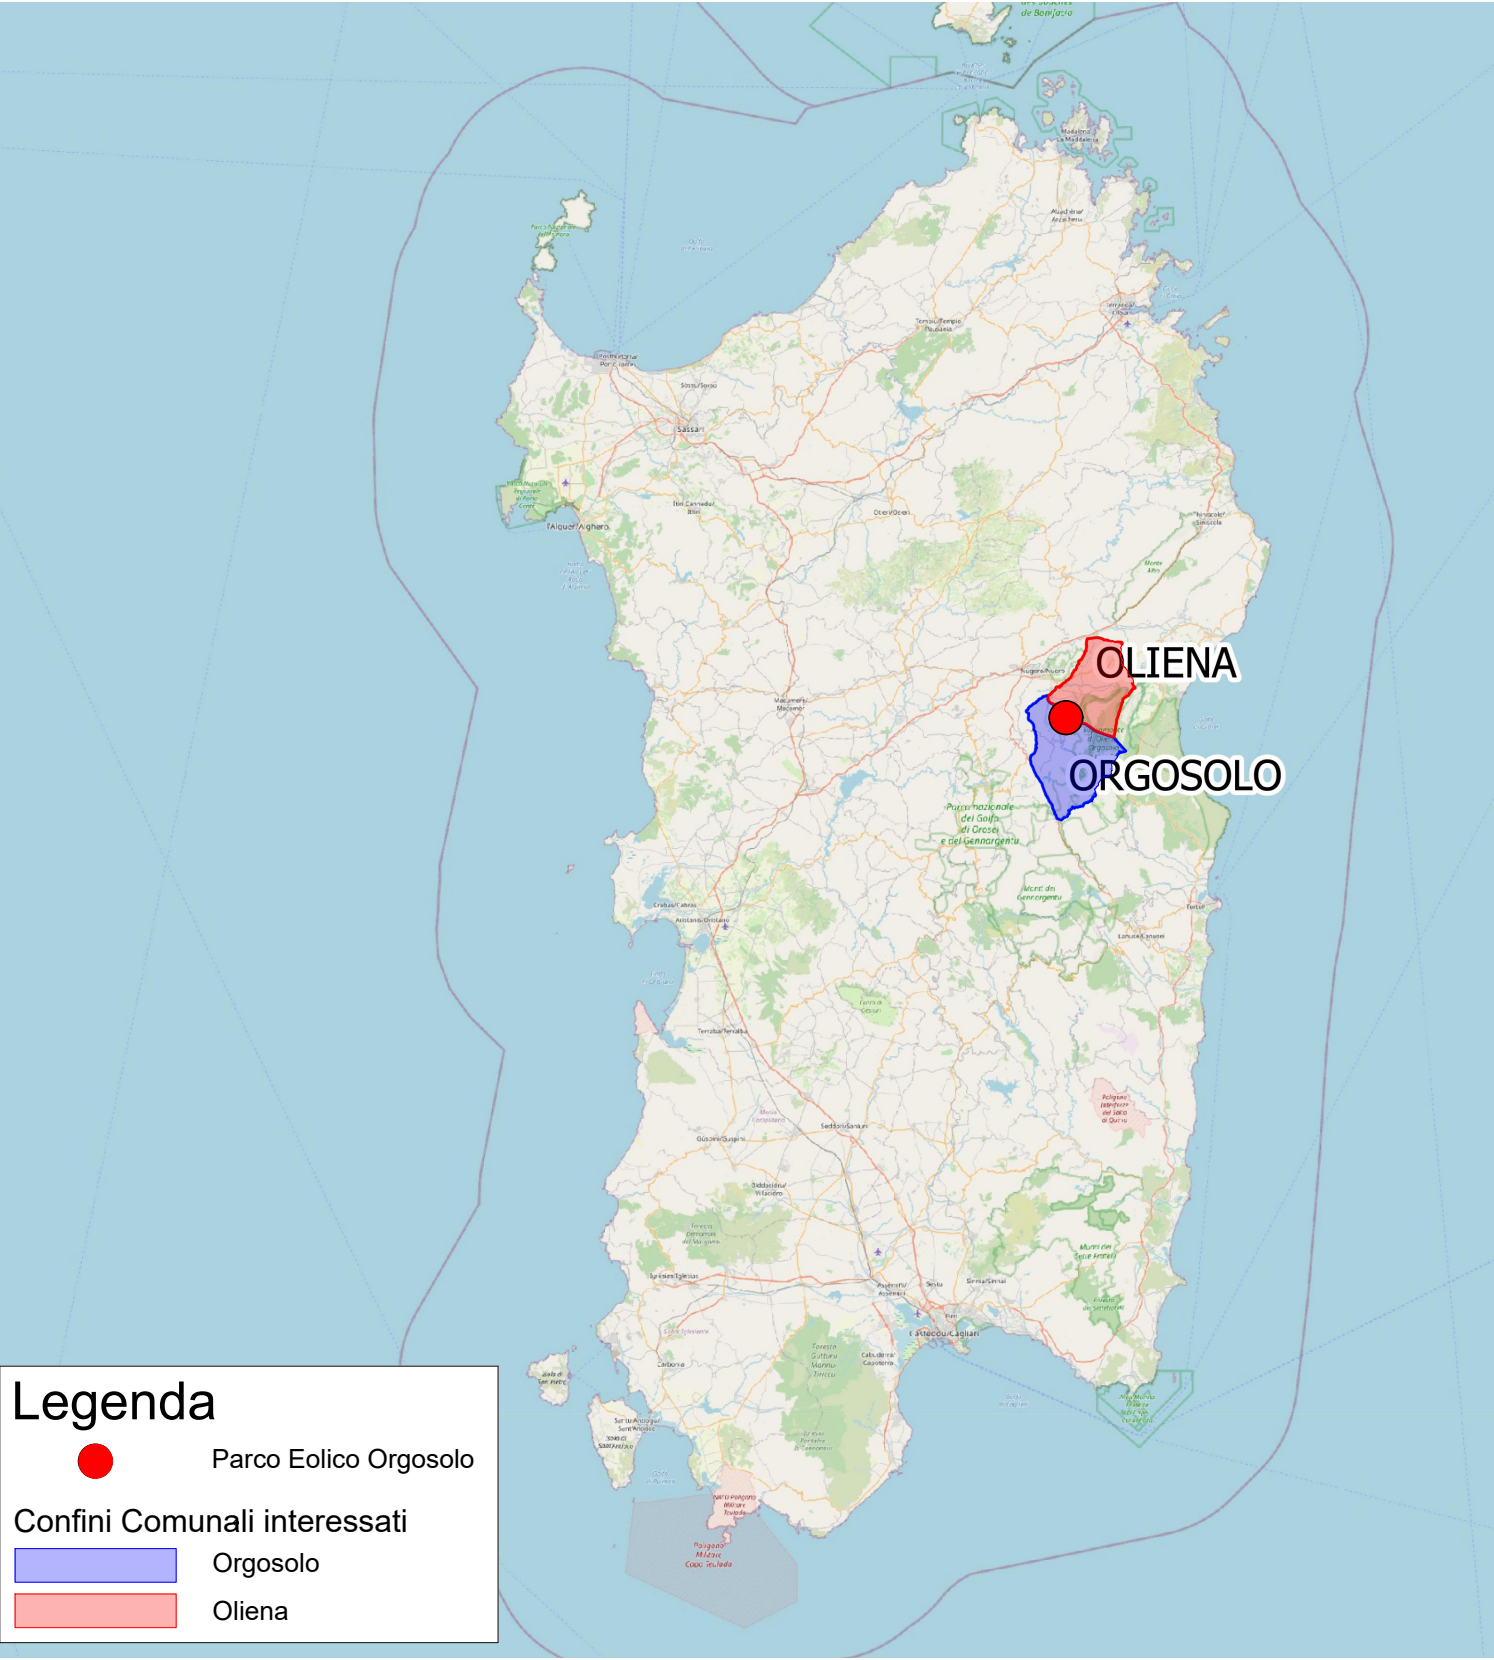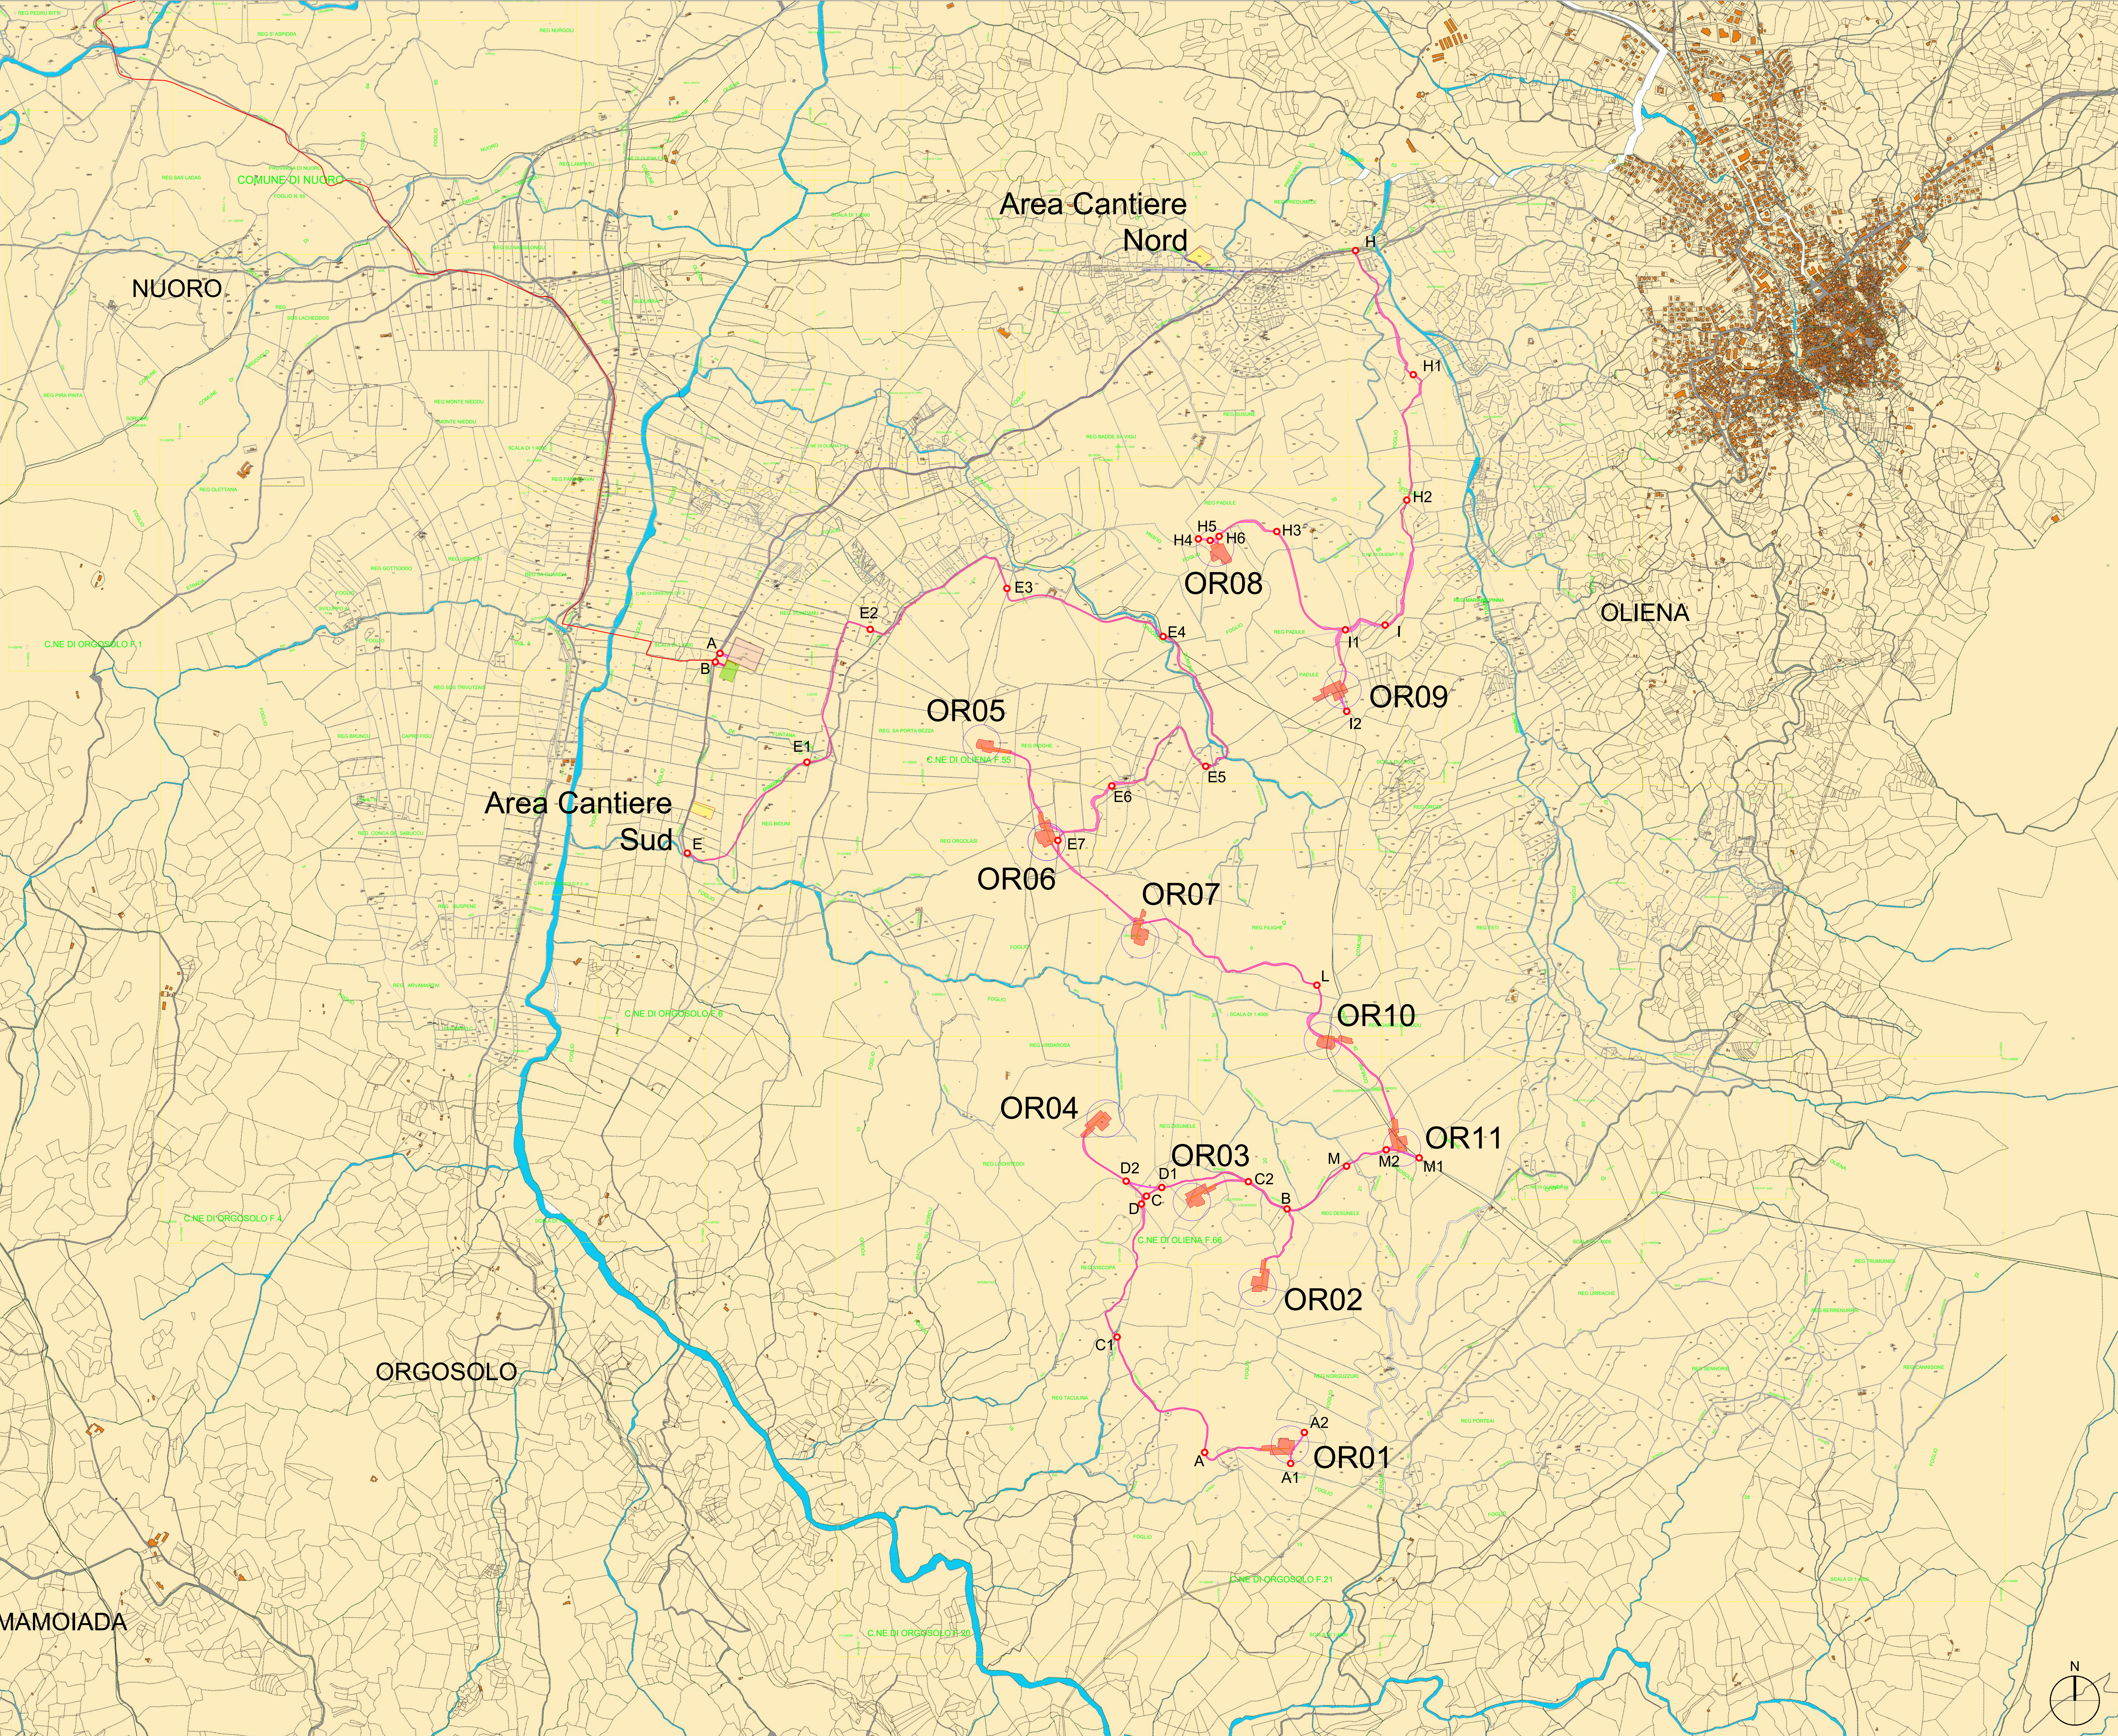

- LEGENDA**
- OR n° ... Piazzola di montaggio
 - Rotore WTG - D = 172 m
 - Ingombro viabilità esistente
 - Ingombro viabilità di progetto
 - Linea MT a 33 kV
 - Linea AT a 150 kV
 - Confini Comunali
 - SEU PARCO EOLICO ORGOSOLO-OLIENA
 - BESS
 - AREA CANTIERE
 - INGOMBRO AREA CANTIERE
 - INGOMBRO AREA SEU E BESS
 - NODO TRATTO VIABILITA' DI PROGETTO

AUTORIZZAZIONE UNICA EX D. LGS. N. 387/2003



Progetto Definitivo

Parco Eolico Orgosolo-Oliena

Titolo elaborato:

Planimetria generale d'impianto in fase di costruzione su Catastale

CG	GD	GD	Prima Emissione	27/12/2023	00
REDATTO	CONTR.	APPROV.	DESCRIZIONE REVISIONE DOCUMENTO	DATA	REV
PROPONENTE			CONSULENZA		
 SCIROCCO PRIME SRL Via A. De Gasperi n. 8 74023 Grottaglie (TA)			 ecodor build a renewable future GEODOR SRL Via A. De Gasperi n. 8 74023 Grottaglie (TA) PROGETTISTA Ing. Gaetano D'Oronzio		
Codice OROC034			Formato A0	Scala 1:10.000	Foglio 2/4

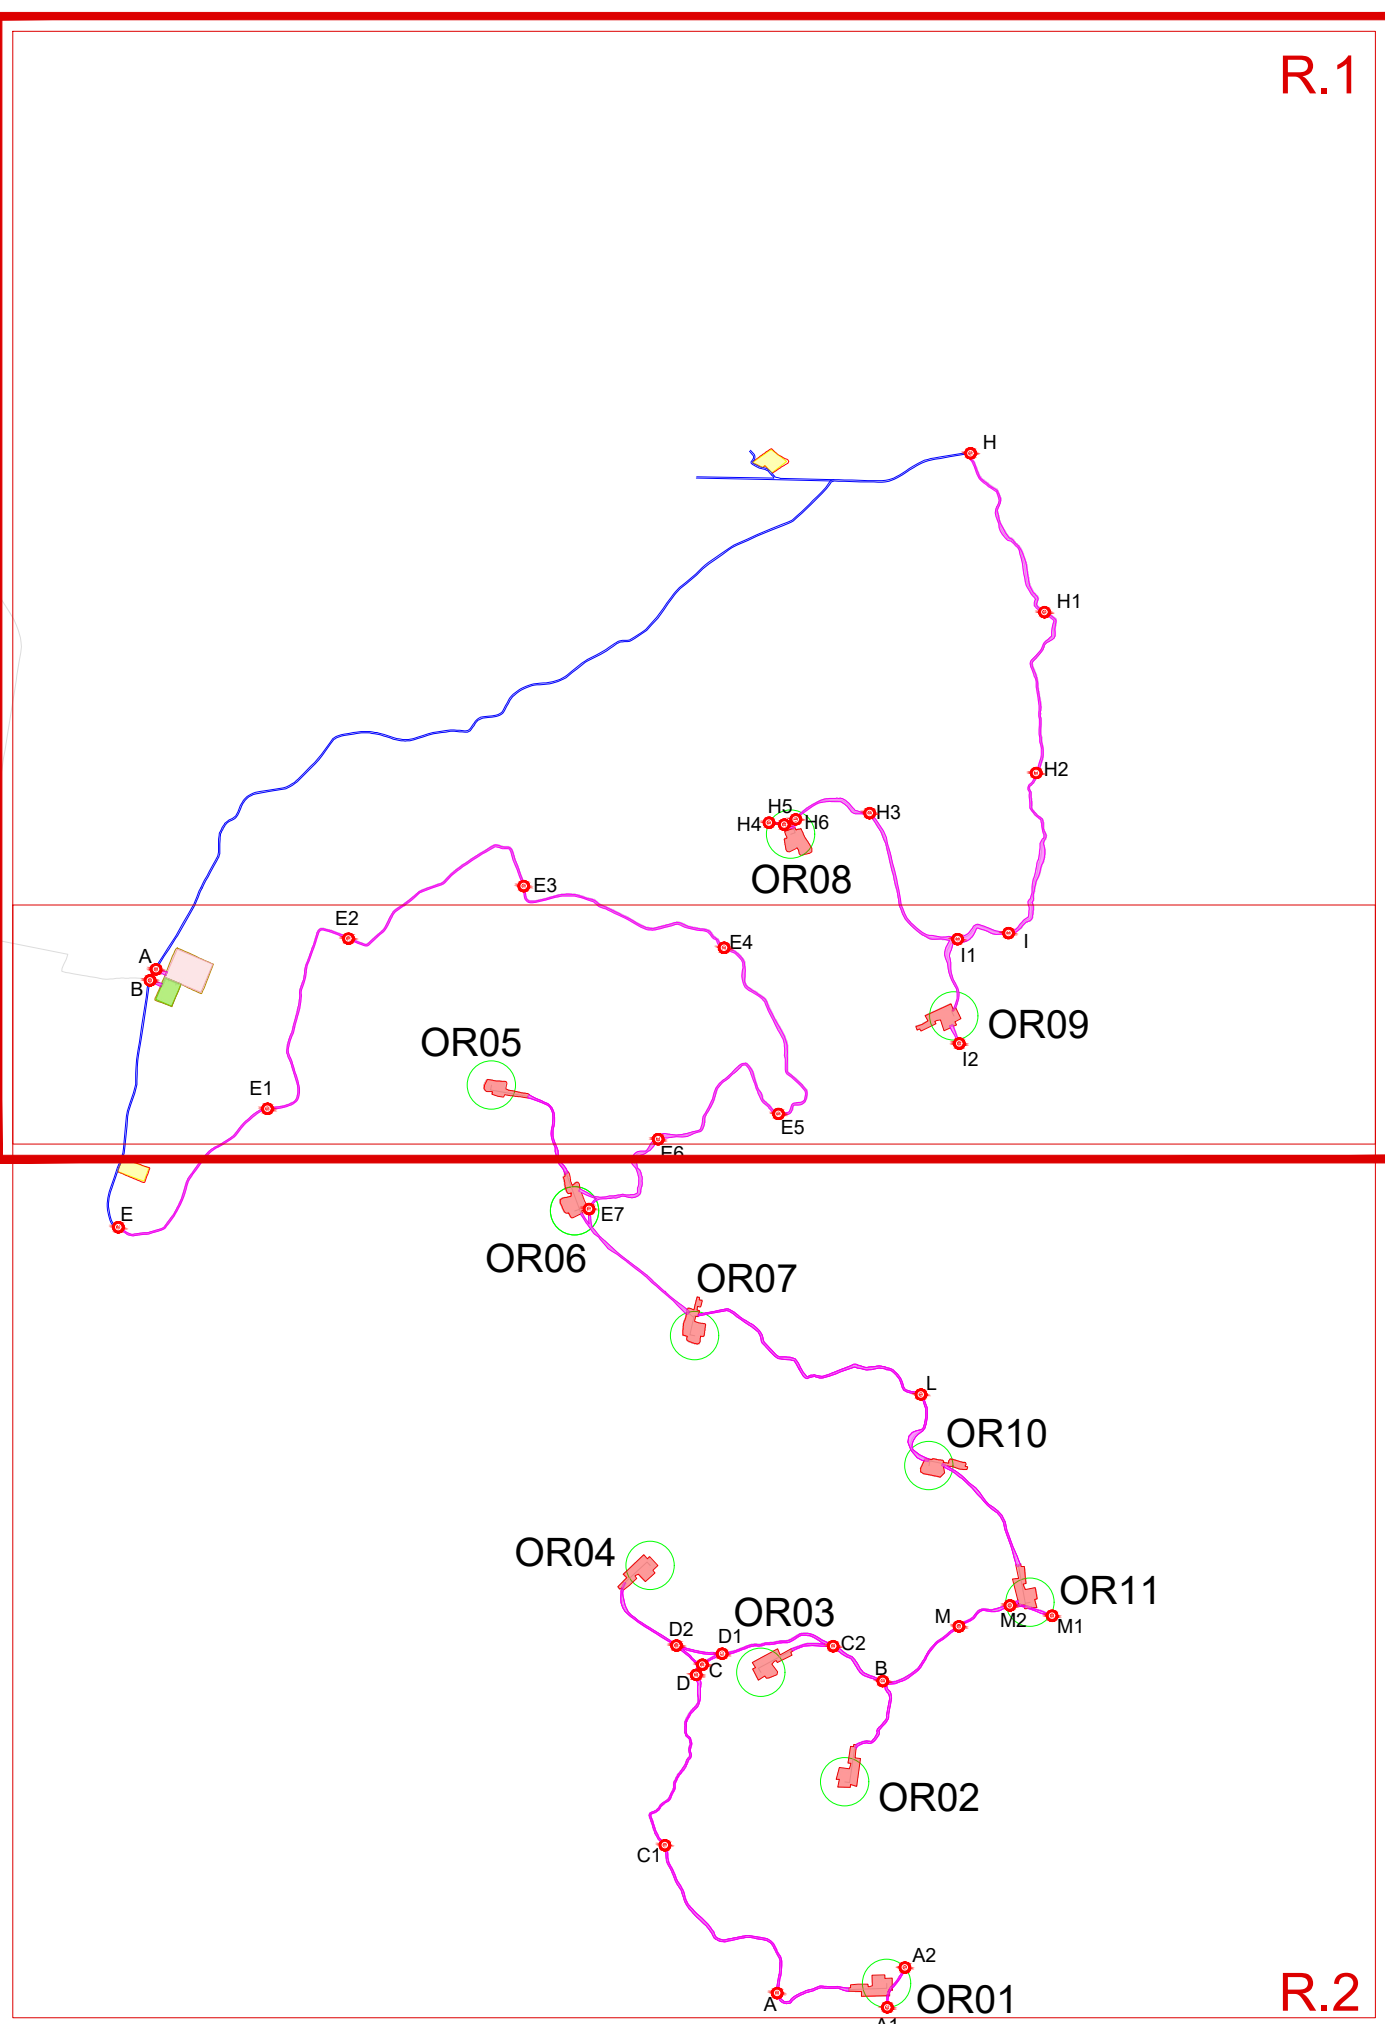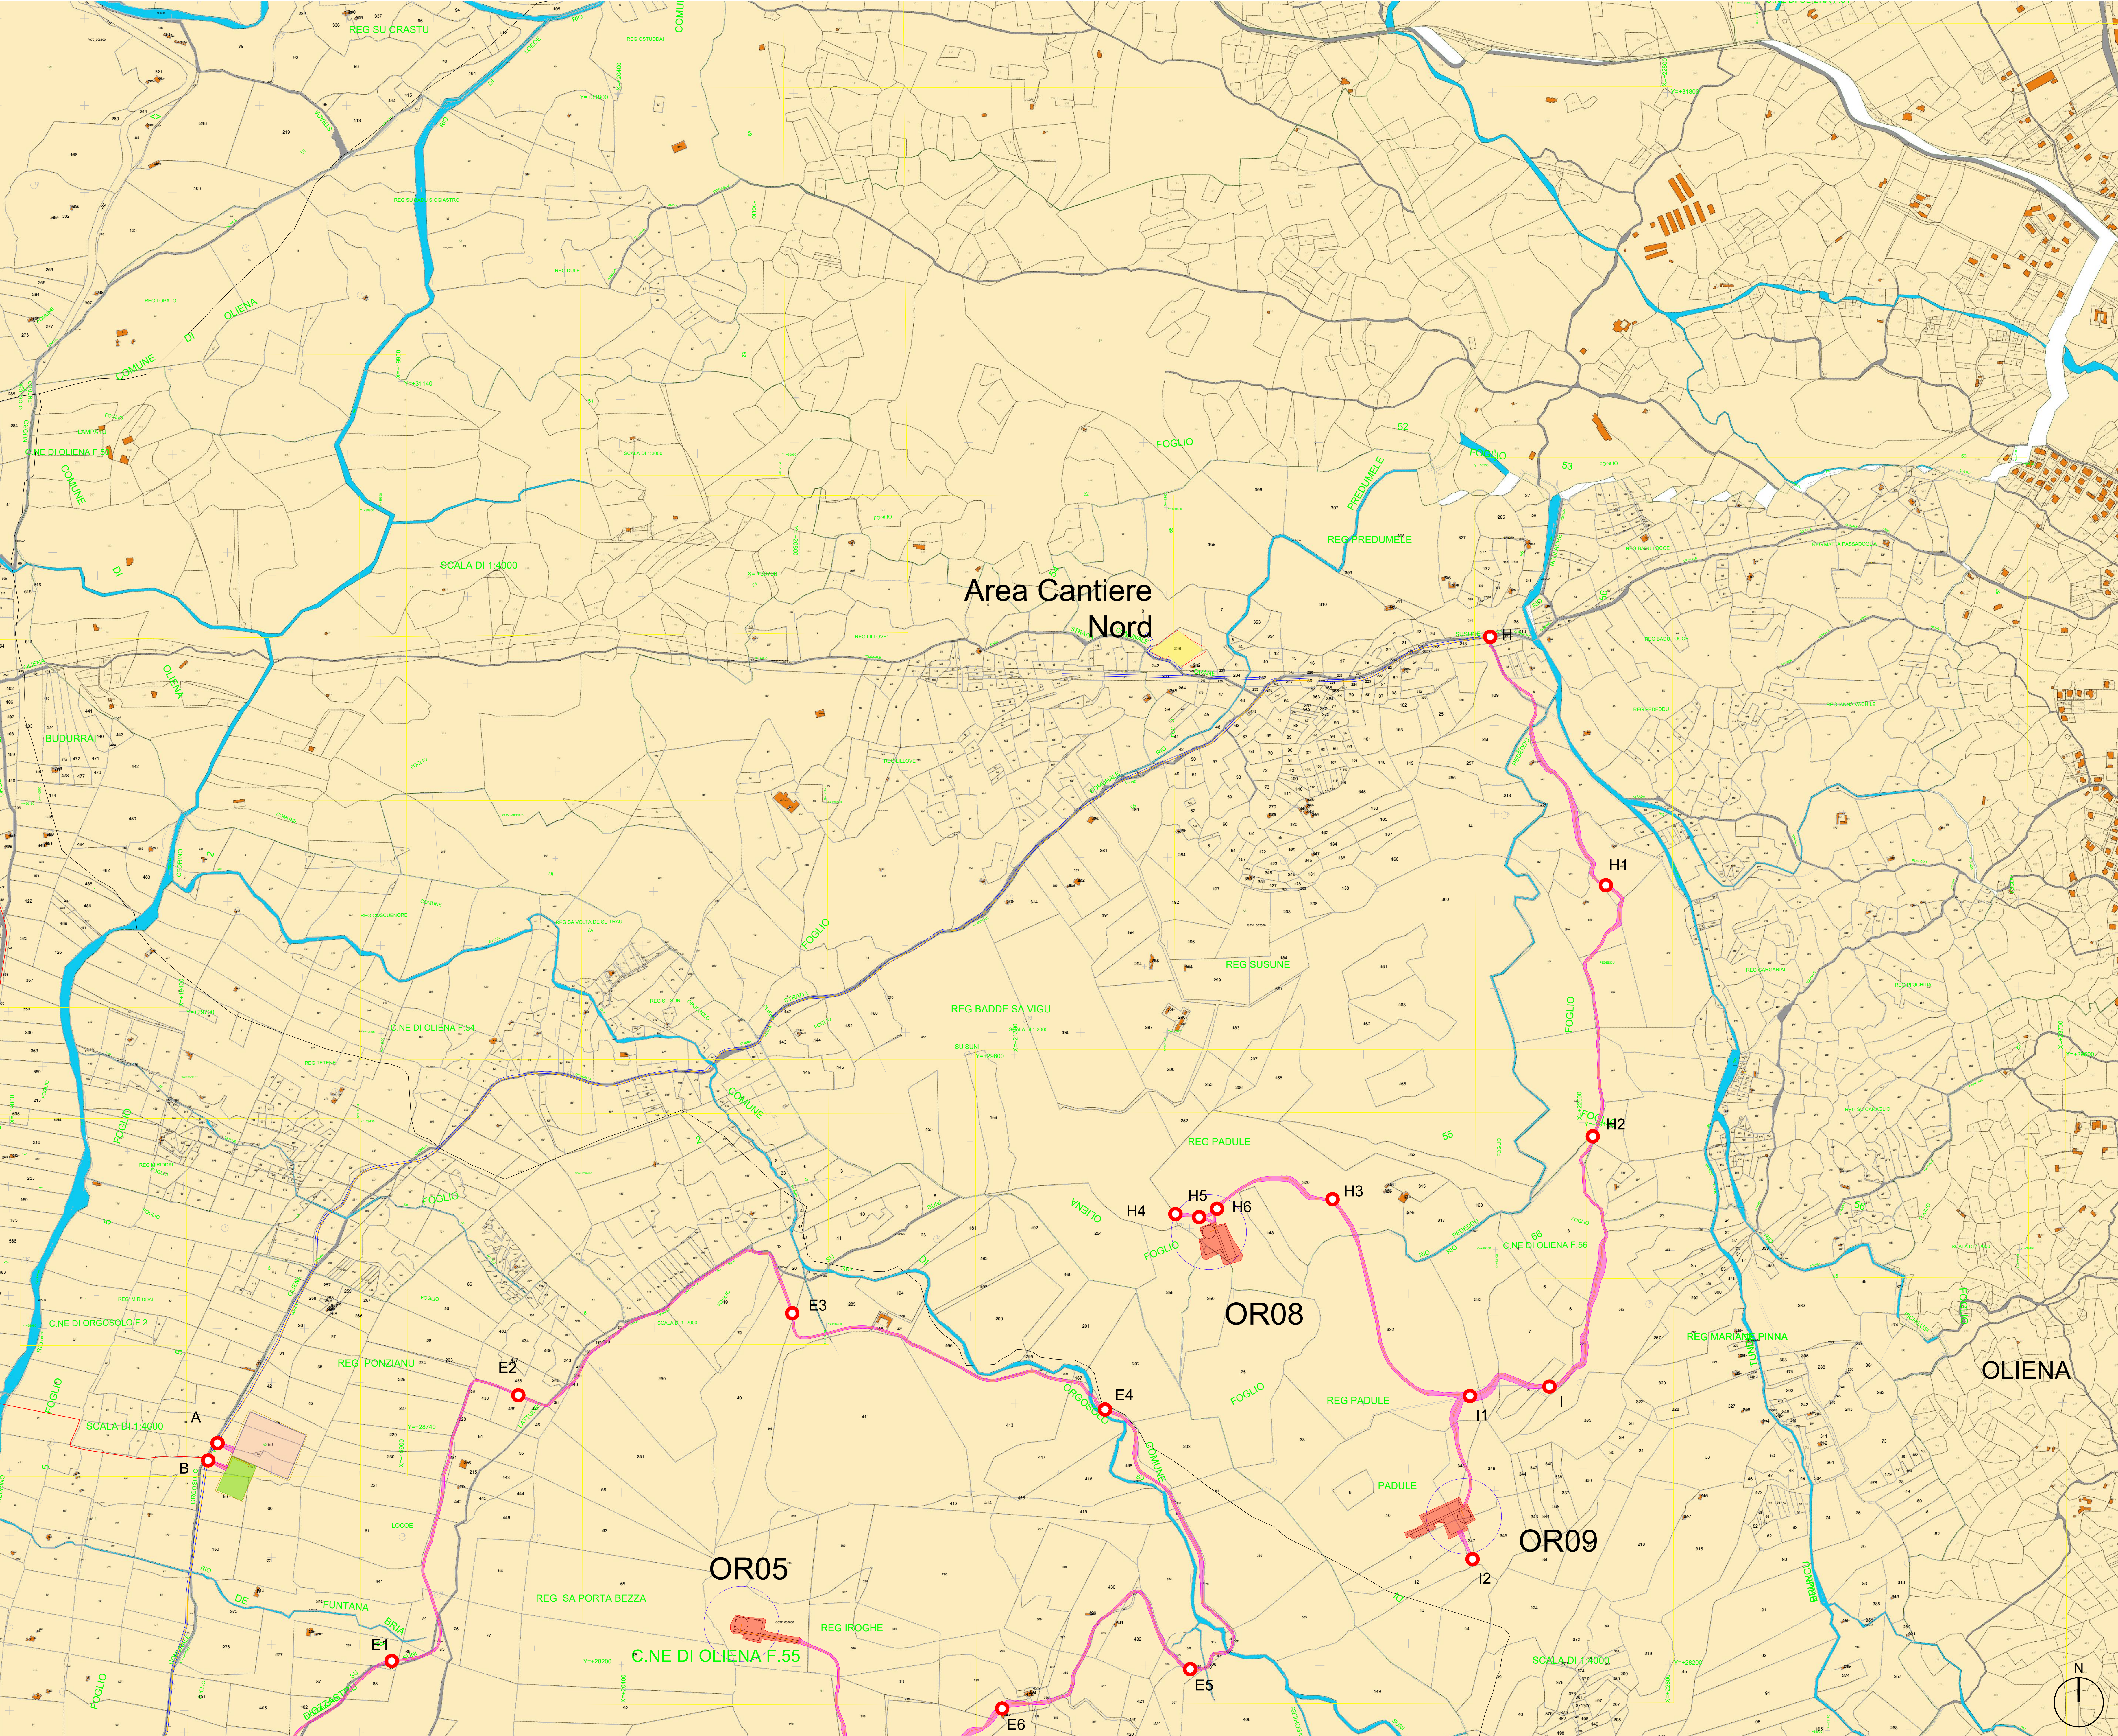

- LEGENDA
- OR n°... Piazzola di montaggio
 - Rotore WTG - D = 172 m
 - Ingombro viabilità esistente
 - Ingombro viabilità di progetto
 - Carreggiata strade di nuova viabilità
 - Linea MT a 33 kV
 - Linea AT a 150 kV
 - Confini Comunali
 - SEU PARCO EOLICO ORGOSOLO-OLIENA
 - BESS
 - AREA CANTIERE
 - INGOMBRO AREA CANTIERE
 - INGOMBRO AREA SEU E BESS
 - NODO TRATTO VIABILITA' DI PROGETTO

AUTORIZZAZIONE UNICA EX D. LGS. N. 387/2003



Progetto Definitivo

Parco Eolico Orgosolo-Oliena

Titolo elaborato:


Planimetria generale d'impianto in fase di costruzione su Catastale

CG	GD	GD	Prima Emissione	27/12/2023	00
REDATTO	CONTR.	APPROV.	DESCRIZIONE REVISIONE DOCUMENTO	DATA	REV
PROPONENTE			CONSULENZA		
SCIROCCO PRIME SRL			ecodord		
Via A. De Gasperi n. 8 74023 Grottaglie (TA)			Via A. De Gasperi n. 8 74023 Grottaglie (TA)		
Ing. Gaetano D'Orozio			Ing. Gaetano D'Orozio		
Codice OROC034			Formato A0 Scala 1:5.000 Foglio 3/4		

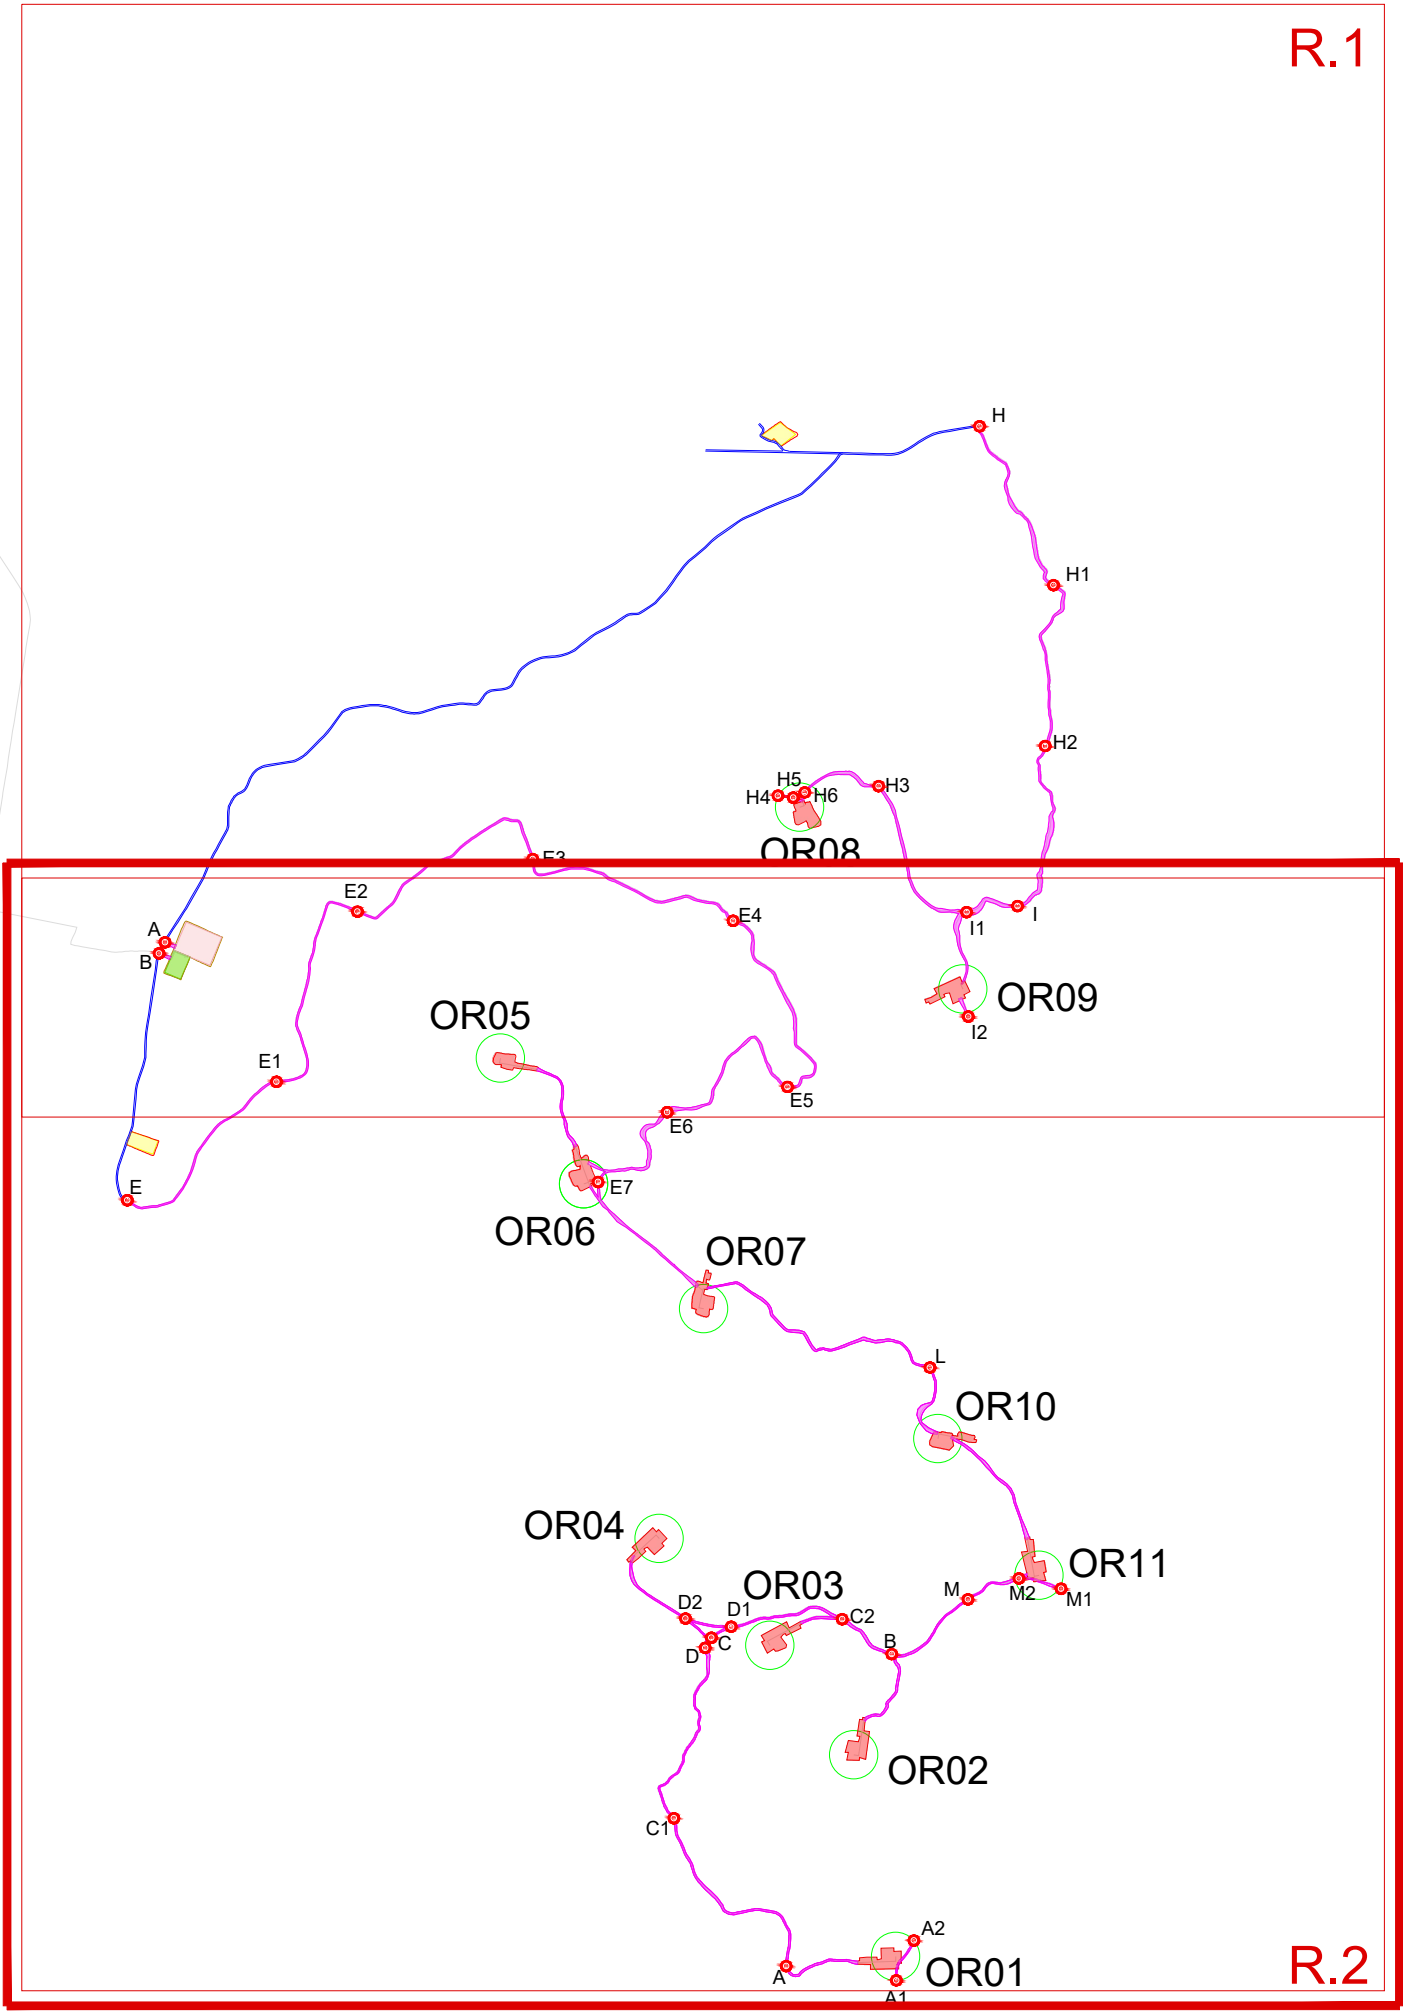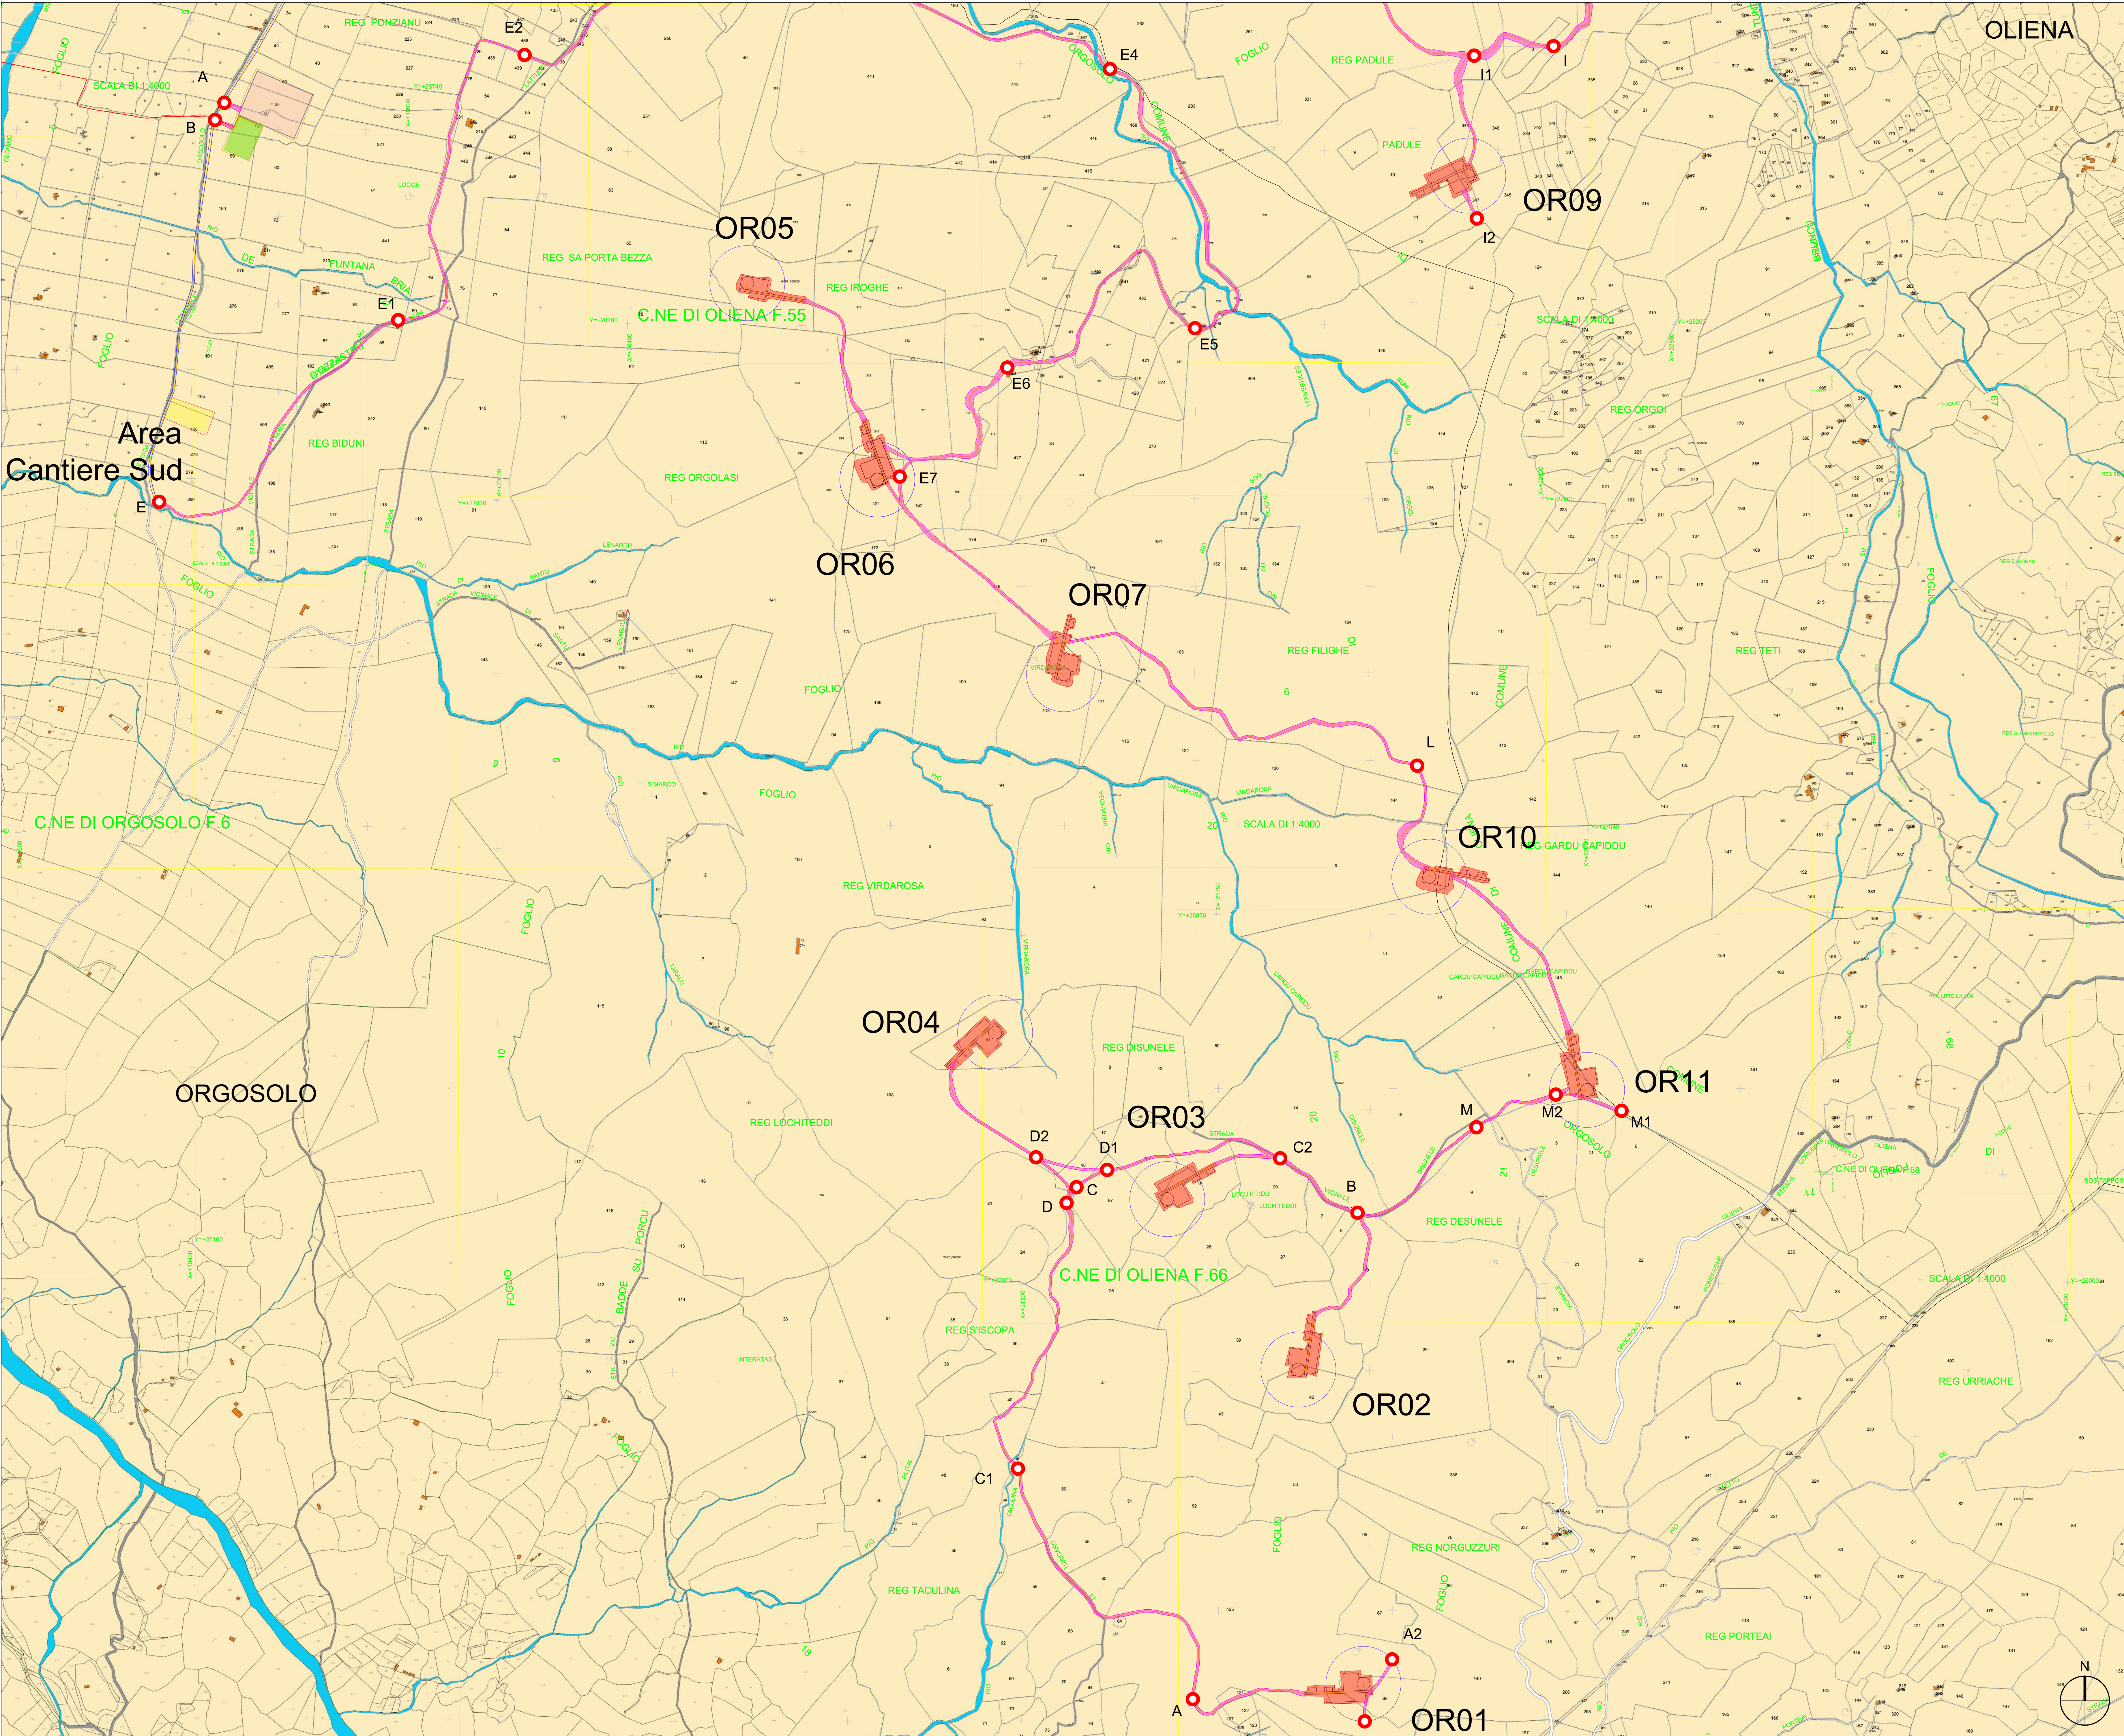

- LEGENDA
- OR n°... Piazzola di montaggio
 - Rotore WTG - D = 172 m
 - Ingombro viabilità esistente
 - Ingombro viabilità di progetto
 - Carreggiata strade di nuova viabilità
 - Linea MT a 33 kV
 - Linea AT a 150 kV
 - Confini Comunali
 - SEU PARCO EOLICO ORGOSOLO-OLIENA
 - BESS
 - AREA CANTIERE
 - INGOMBRO AREA CANTIERE
 - INGOMBRO AREA SEU E BESS
 - NODO TRATTO VIABILITA' DI PROGETTO

AUTORIZZAZIONE UNICA EX D. LGS. N. 387/2003

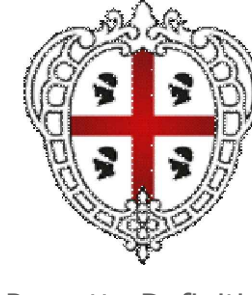

Progetto Definitivo

Parco Eolico Orgosolo-Oliena

Titolo elaborato:

Planimetria generale d'impianto in fase di costruzione su Catastale

CG	GD	GD	Prima Emissione	27/12/2023	00
REDATTO	CONTR.	APPROV.	DESCRIZIONE REVISIONE DOCUMENTO	DATA	REV
PROPONENTE			CONSULENZA		
SCIROCCO PRIME SRL			GEODOR SRL		
Via A. De Gasperi n. 8 74023 Grottaglie (TA)			Via A. De Gasperi n. 8 74023 Grottaglie (TA)		
			PROGETTISTA		
			Ing. Gaetano D'Oronzio		
Codice OROC034			Formato A0		
			Scala 1:5.000		
			Foglio 4/4		