
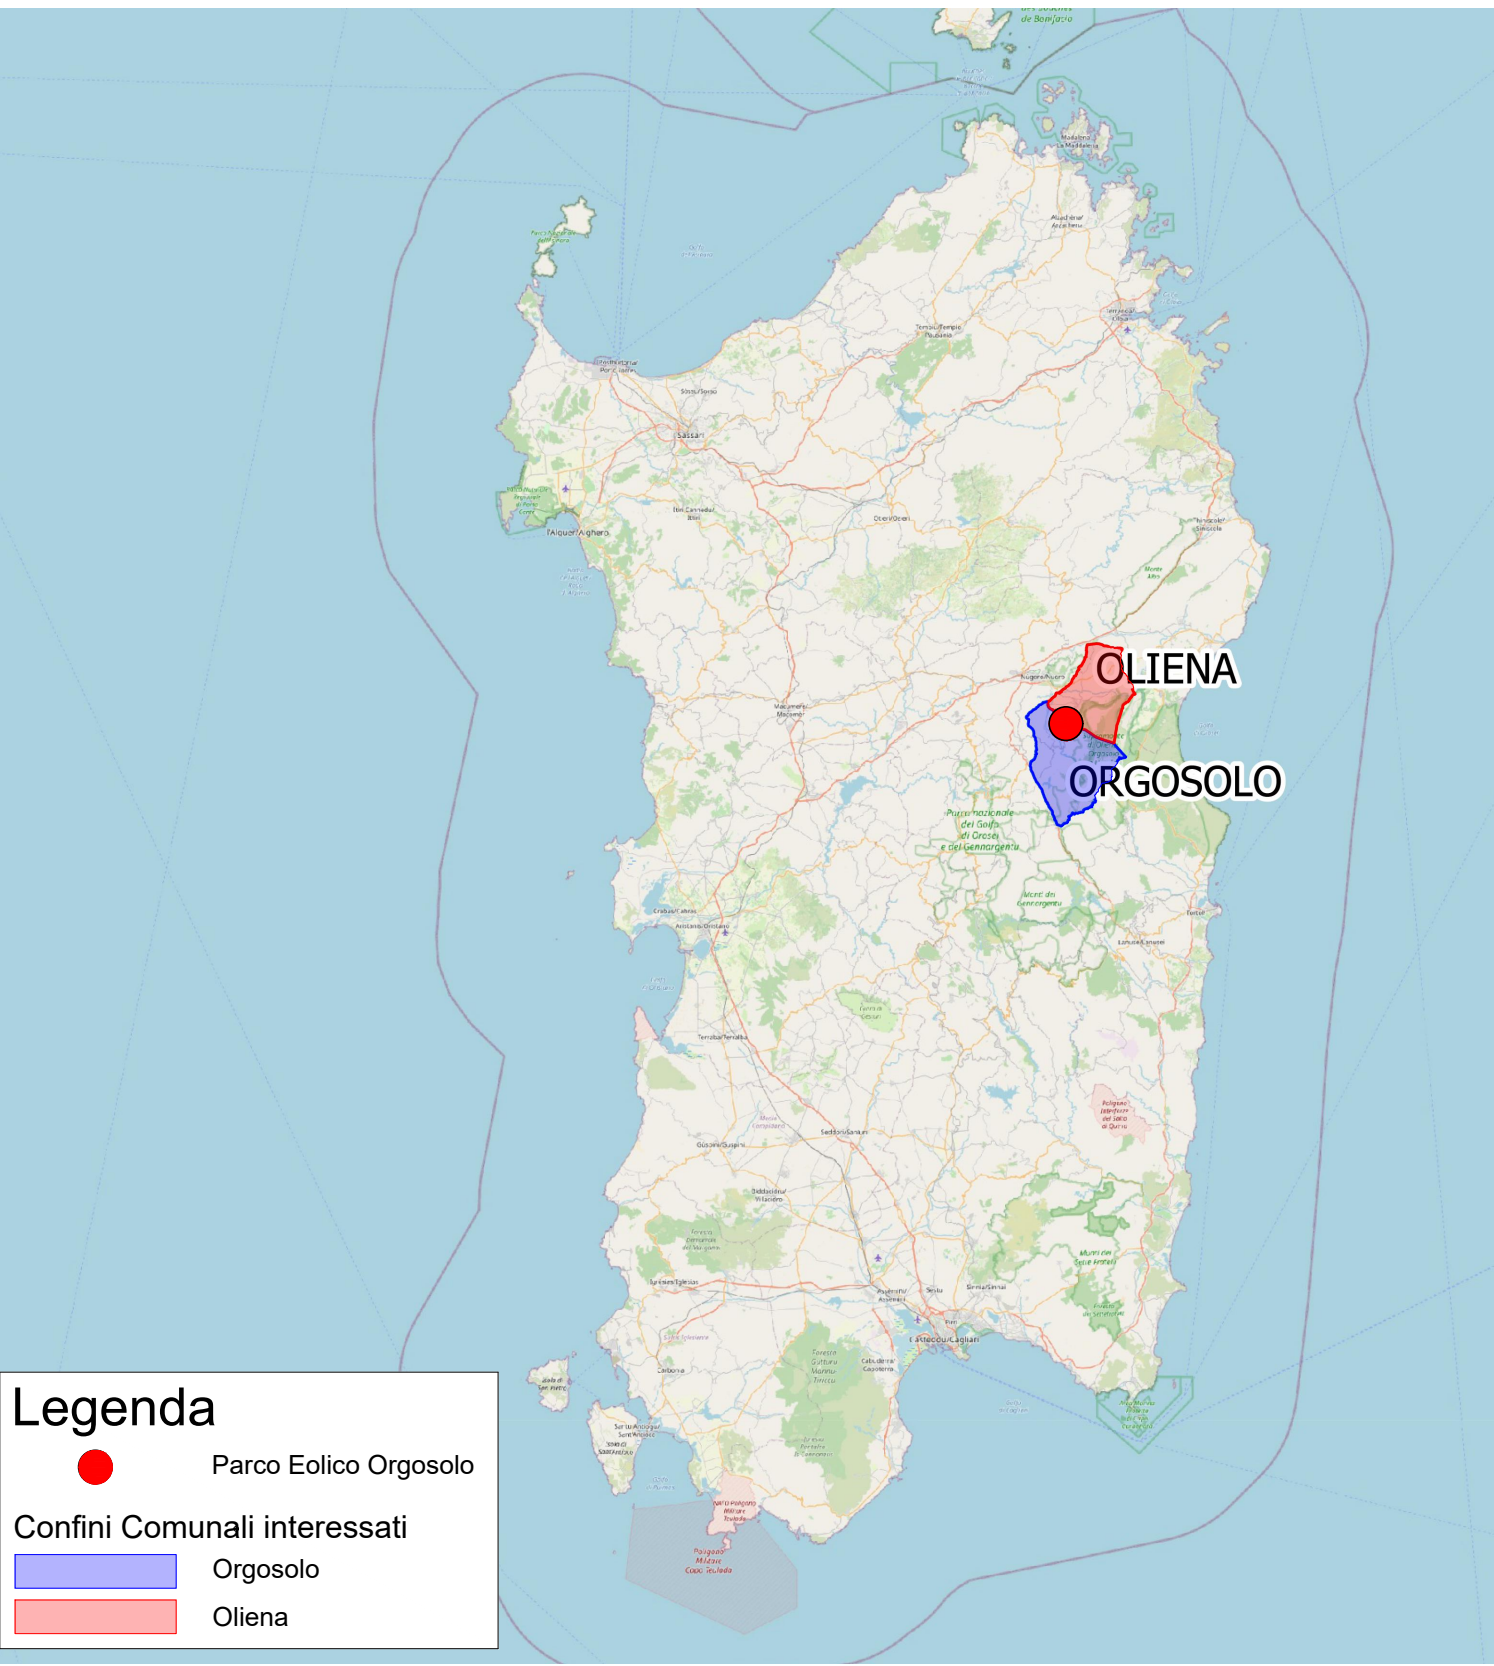


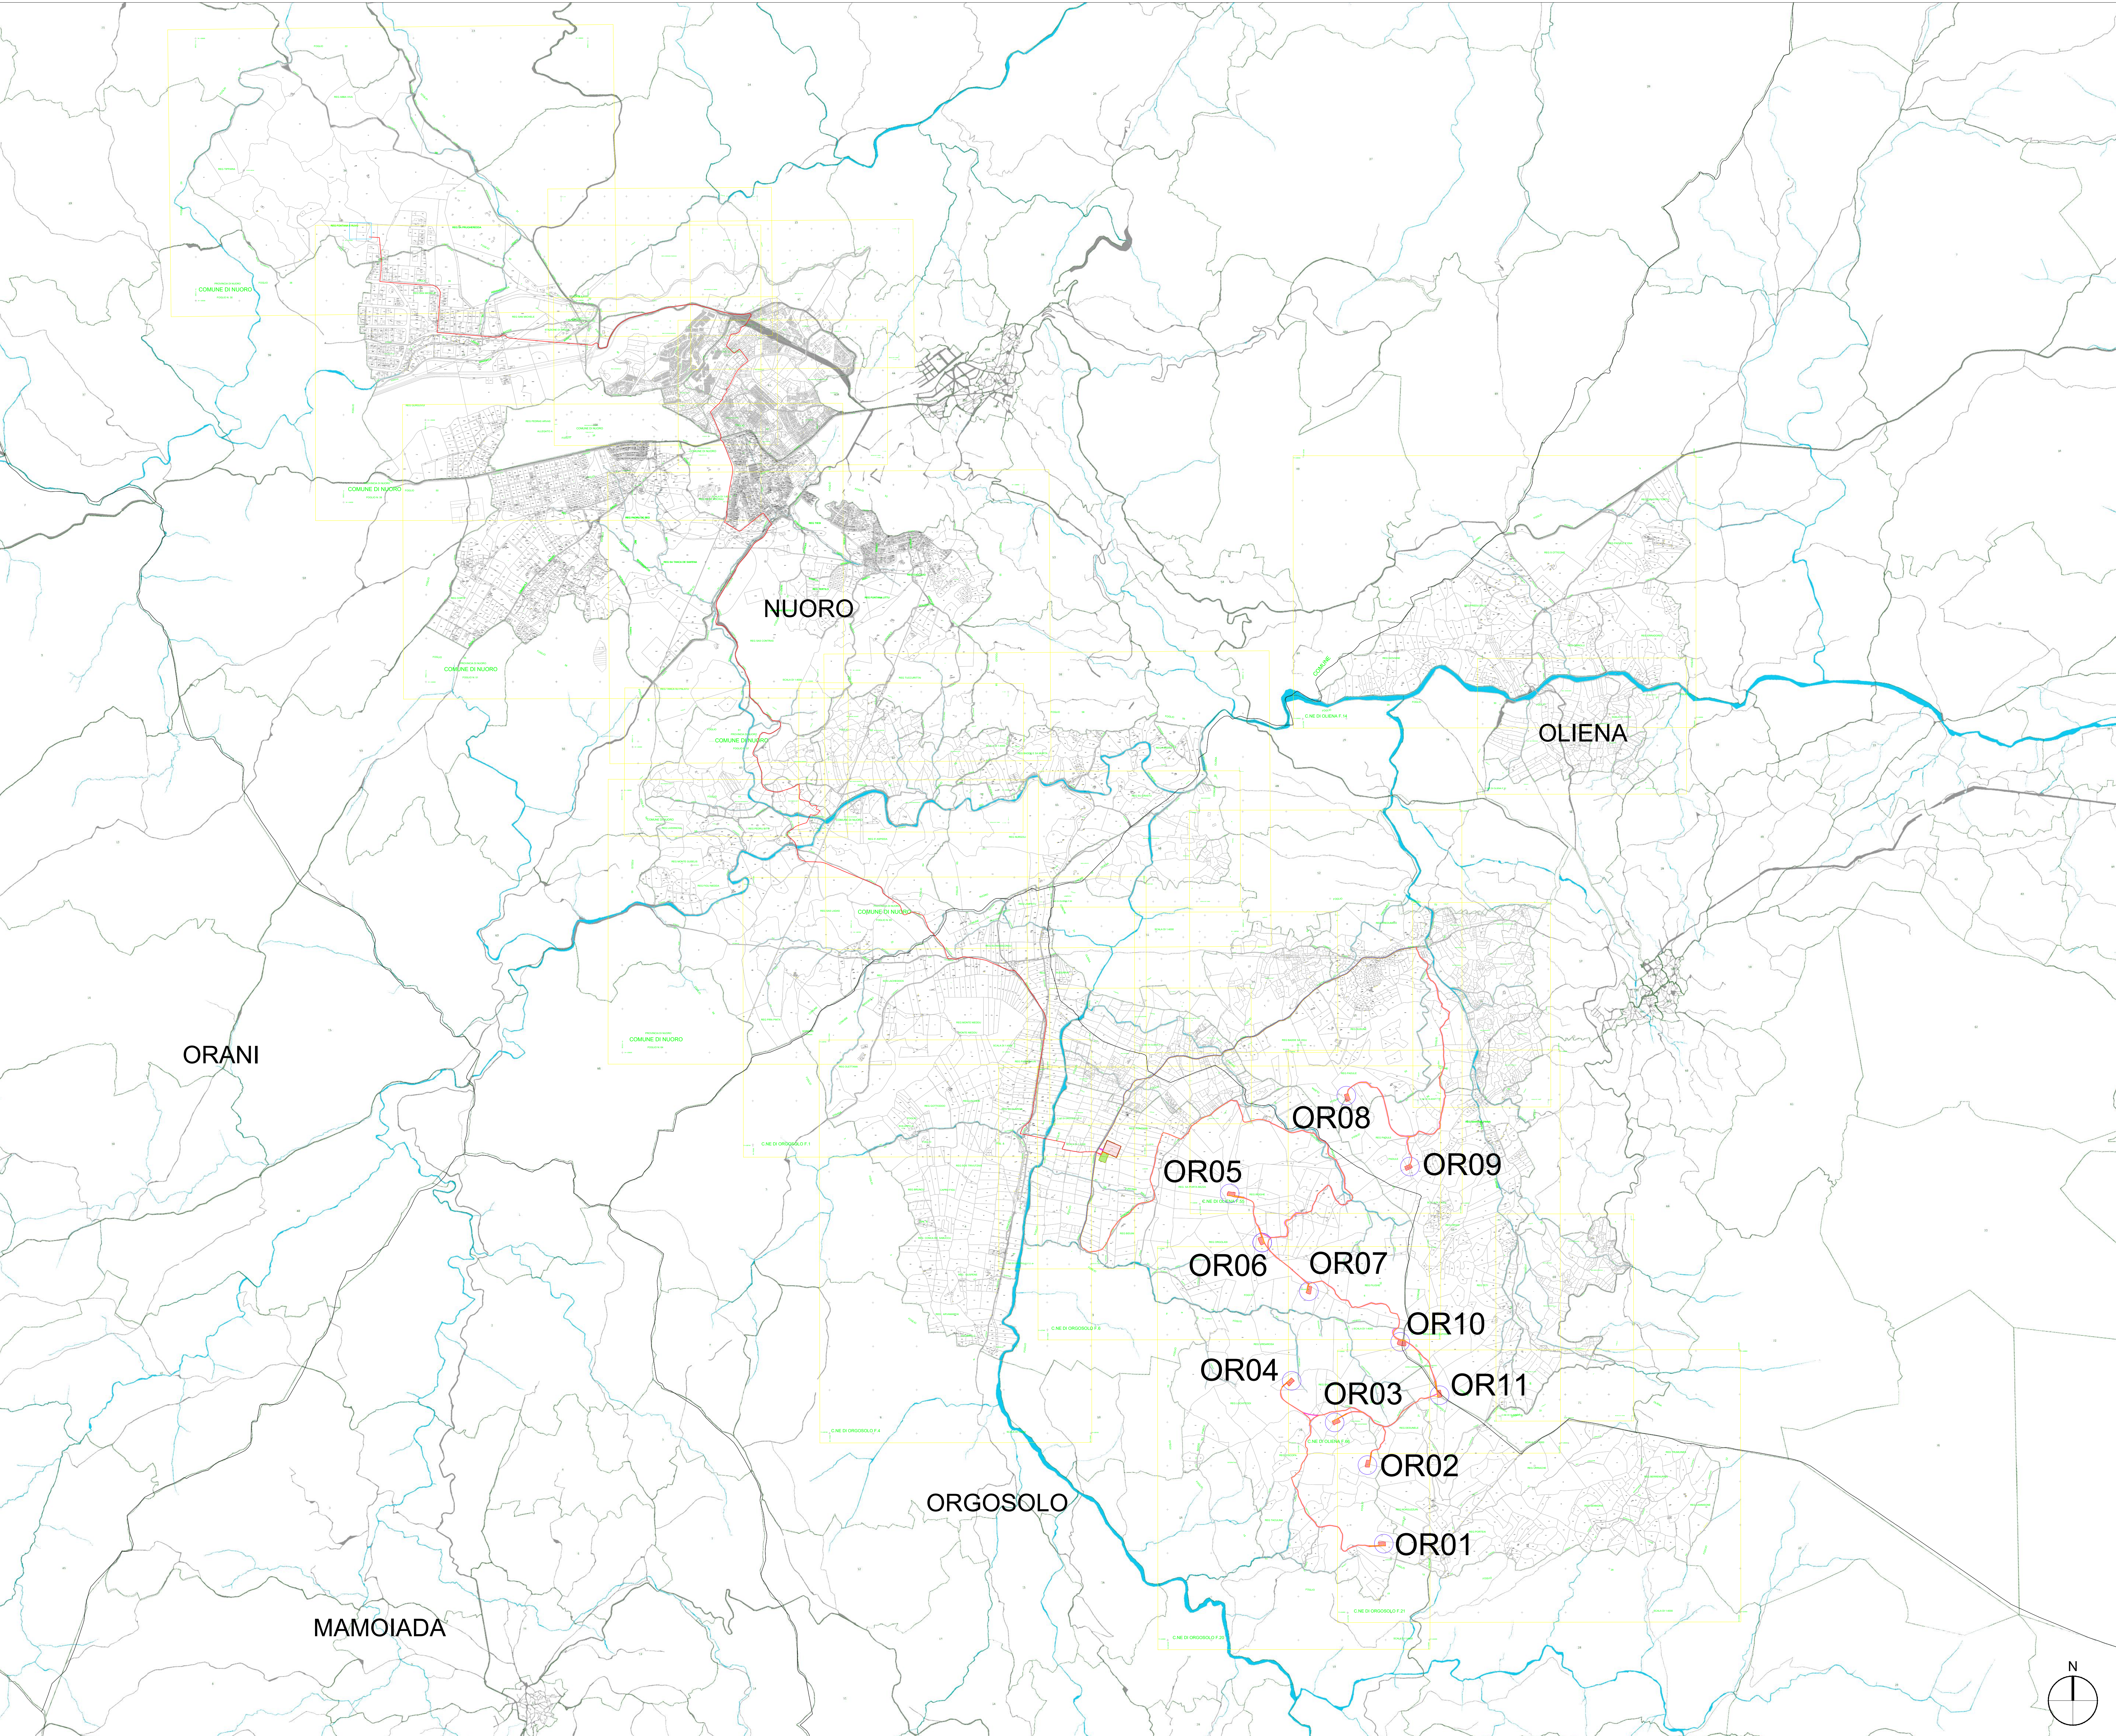


Legenda

- Parco Eolico Orgosolo
- Confini Comunali Interessati
- Orgosolo
- Oliena

LEGENDA

- OR n°... Piazzola di Esercizio
- Rotore WTG - D = 172 m
- Ingombro viabilità esistente
- Ingombro viabilità definitiva
- Linea MT a 33 kV
- Linea AT a 150 kV
- Confini Comunali
- SEU PARCO EOLICO ORGOSOLO-OLIENA
- BESS
- Ingombro e area cantiere
- Ingombro area SEU e BESS
- SE RTN di futura realizzazione

AUTORIZZAZIONE UNICA EX D. LGS. N. 387/2003

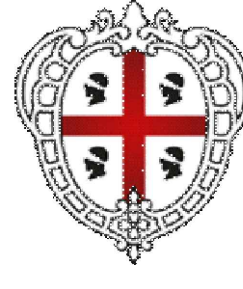

Progetto Definitivo

Parco Eolico Orgosolo-Oliena

Titolo elaborato:

Planimetria generale d'impianto in fase di esercizio su Catastale

CG	GD	GD	Prima Emissione	27/12/2023	00
REDATTO	CONTR.	APPROV.	DESCRIZIONE REVISIONE DOCUMENTO	DATA	REV

PROPONENTE



SCIROCCO PRIME SRL

Via A. De Gasperi n. 8
74023 Grottaglie (TA)

CONSULENZA



GEODOR SRL

Via A. De Gasperi n. 8
74023 Grottaglie (TA)

PROGETTISTA

Ing. Gaetano D'Oronzio



Codice

OROC037

Formato A0

Scala 1:20.000

Foglio 1/4

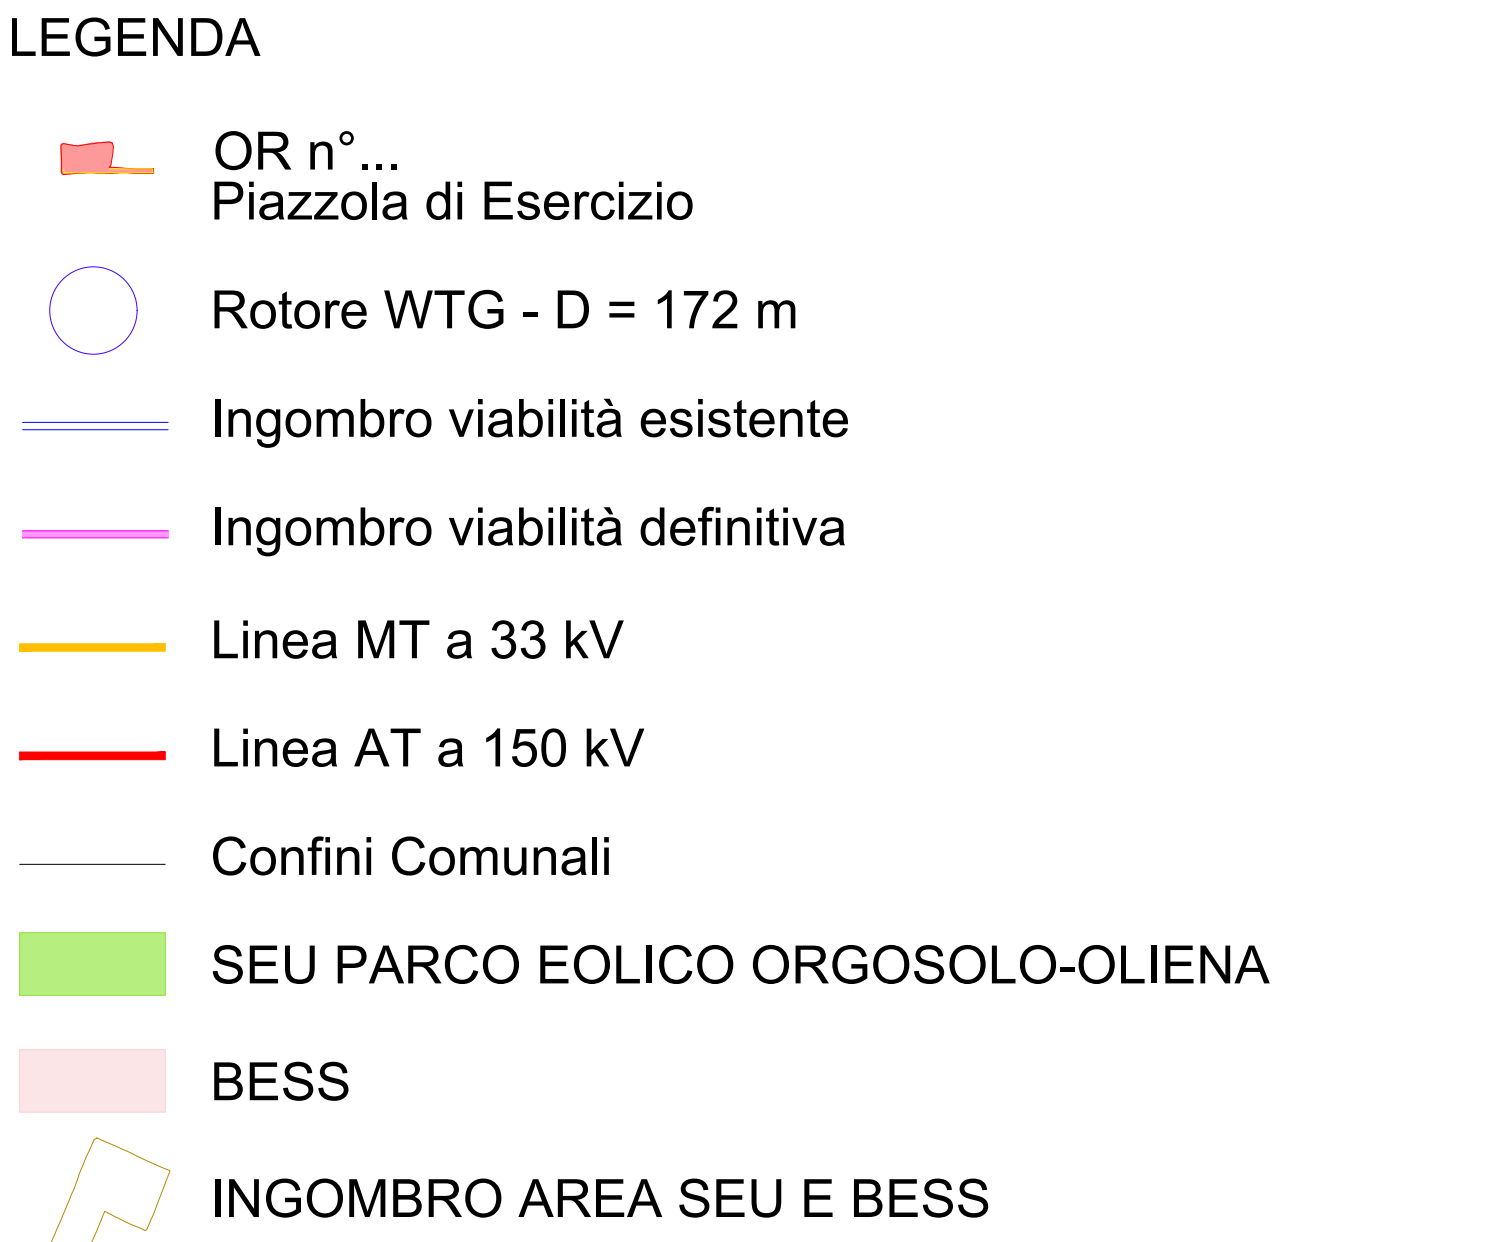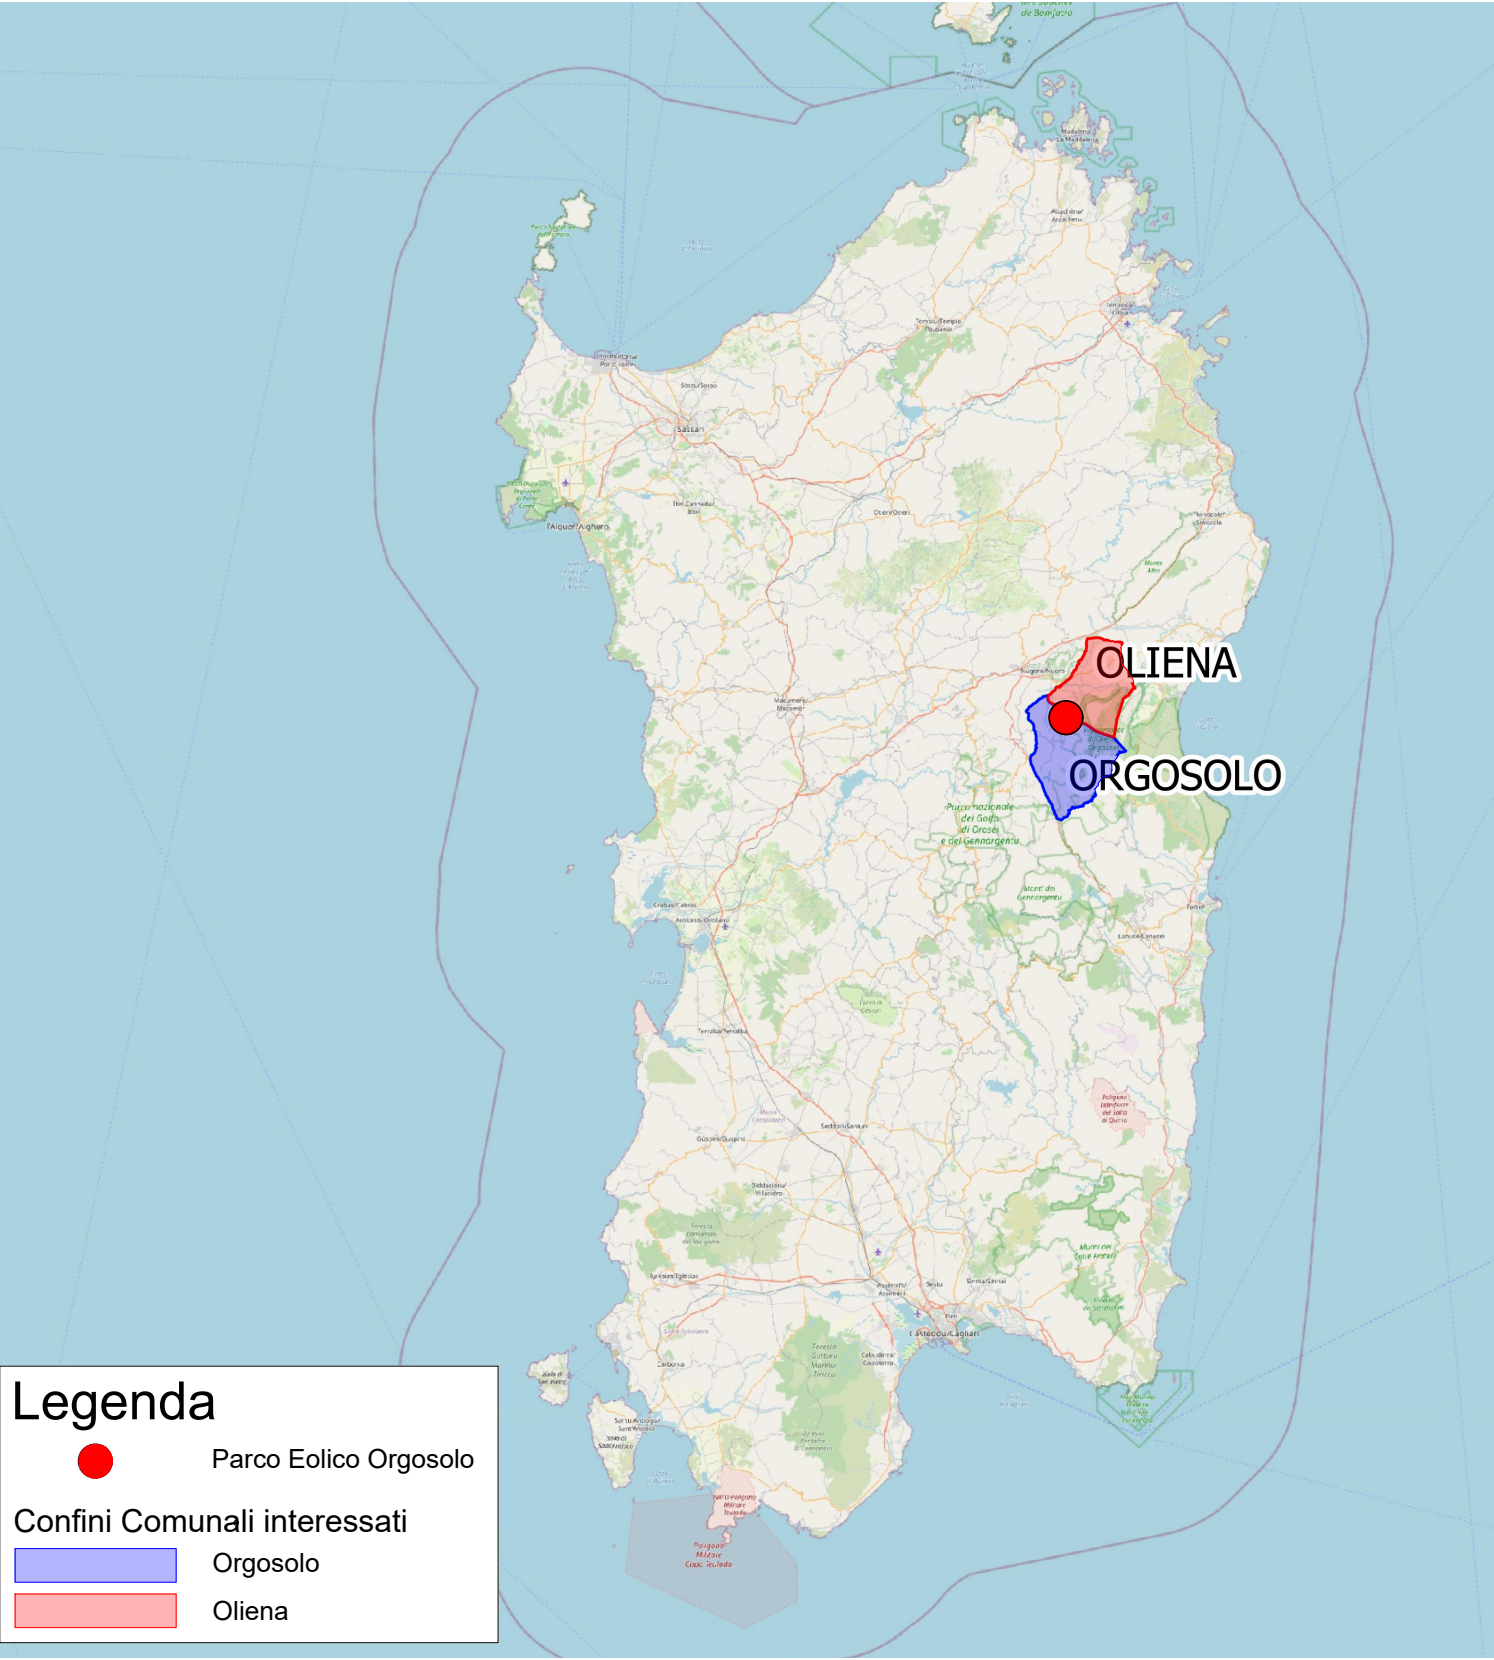

AUTORIZZAZIONE UNICA EX D. LGS. N. 387/2003



Progetto Definitivo

Parco Eolico Orgosolo-Oliena

Titolo elaborato:



Planimetria generale d'impianto in fase di esercizio su Catastale

CG	GD	GD	Prima Emissione	27/12/2023	00
REDATTO	CONTR.	APPROV.	DESCRIZIONE REVISIONE DOCUMENTO	DATA	REV
PROPONENTE			CONSULENZA		
 SCIROCCO PRIME SRL Via A. De Gasperi n. 8 74023 Grottaglie (TA)			 GECODOR SRL Via A. De Gasperi n. 8 74023 Grottaglie (TA) PROGETTISTA Ing. Gaetano D'Oronzio		
Codice OROC037			Formato A0	Scala 1:10.000	Foglio 2/4

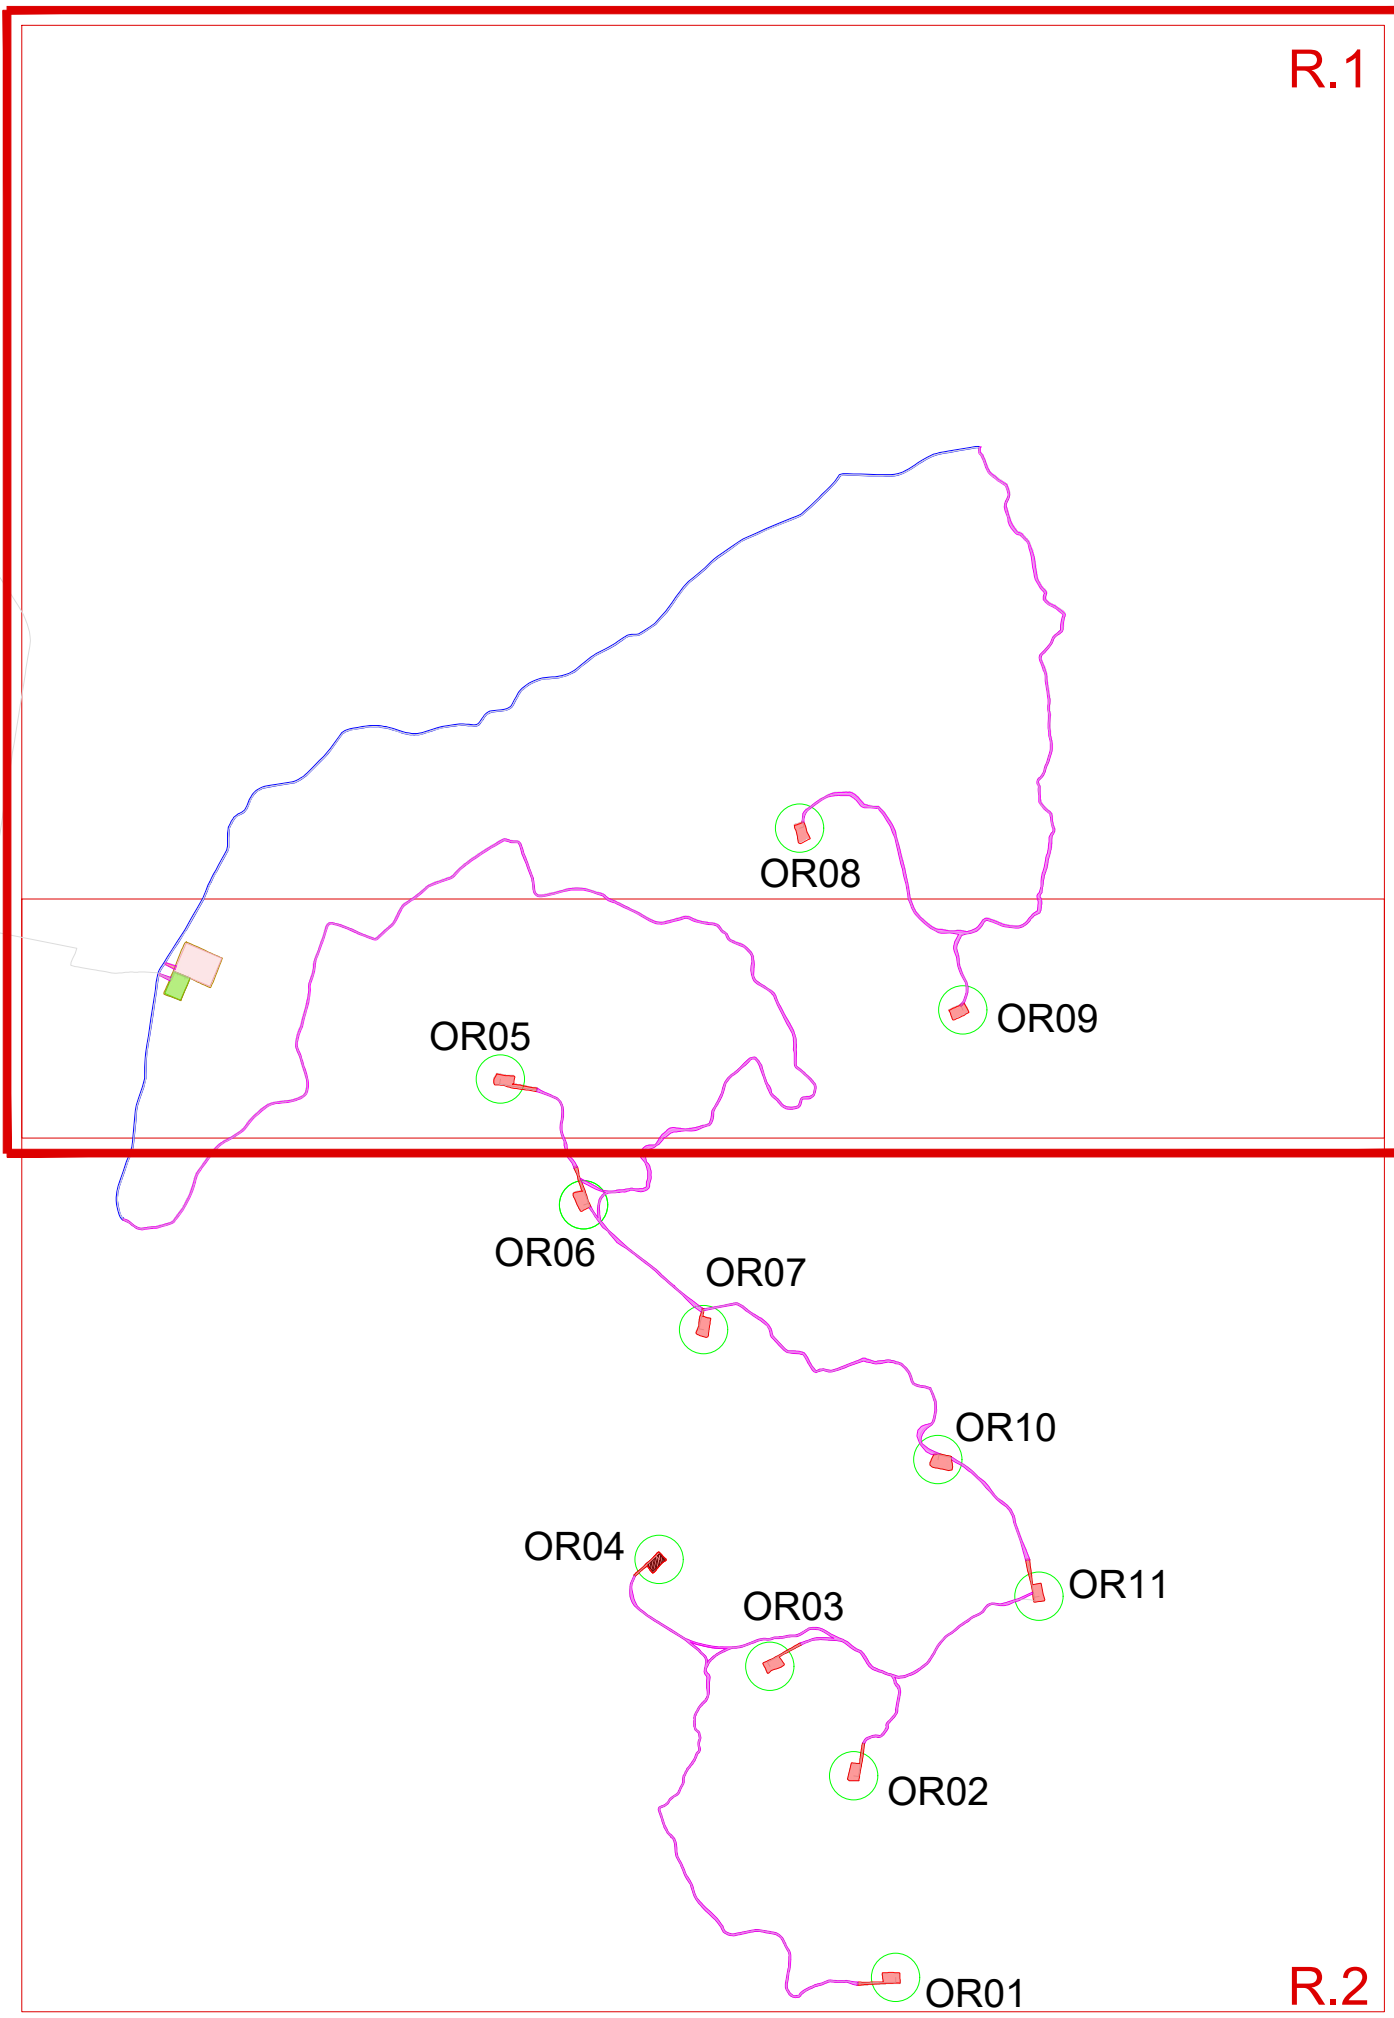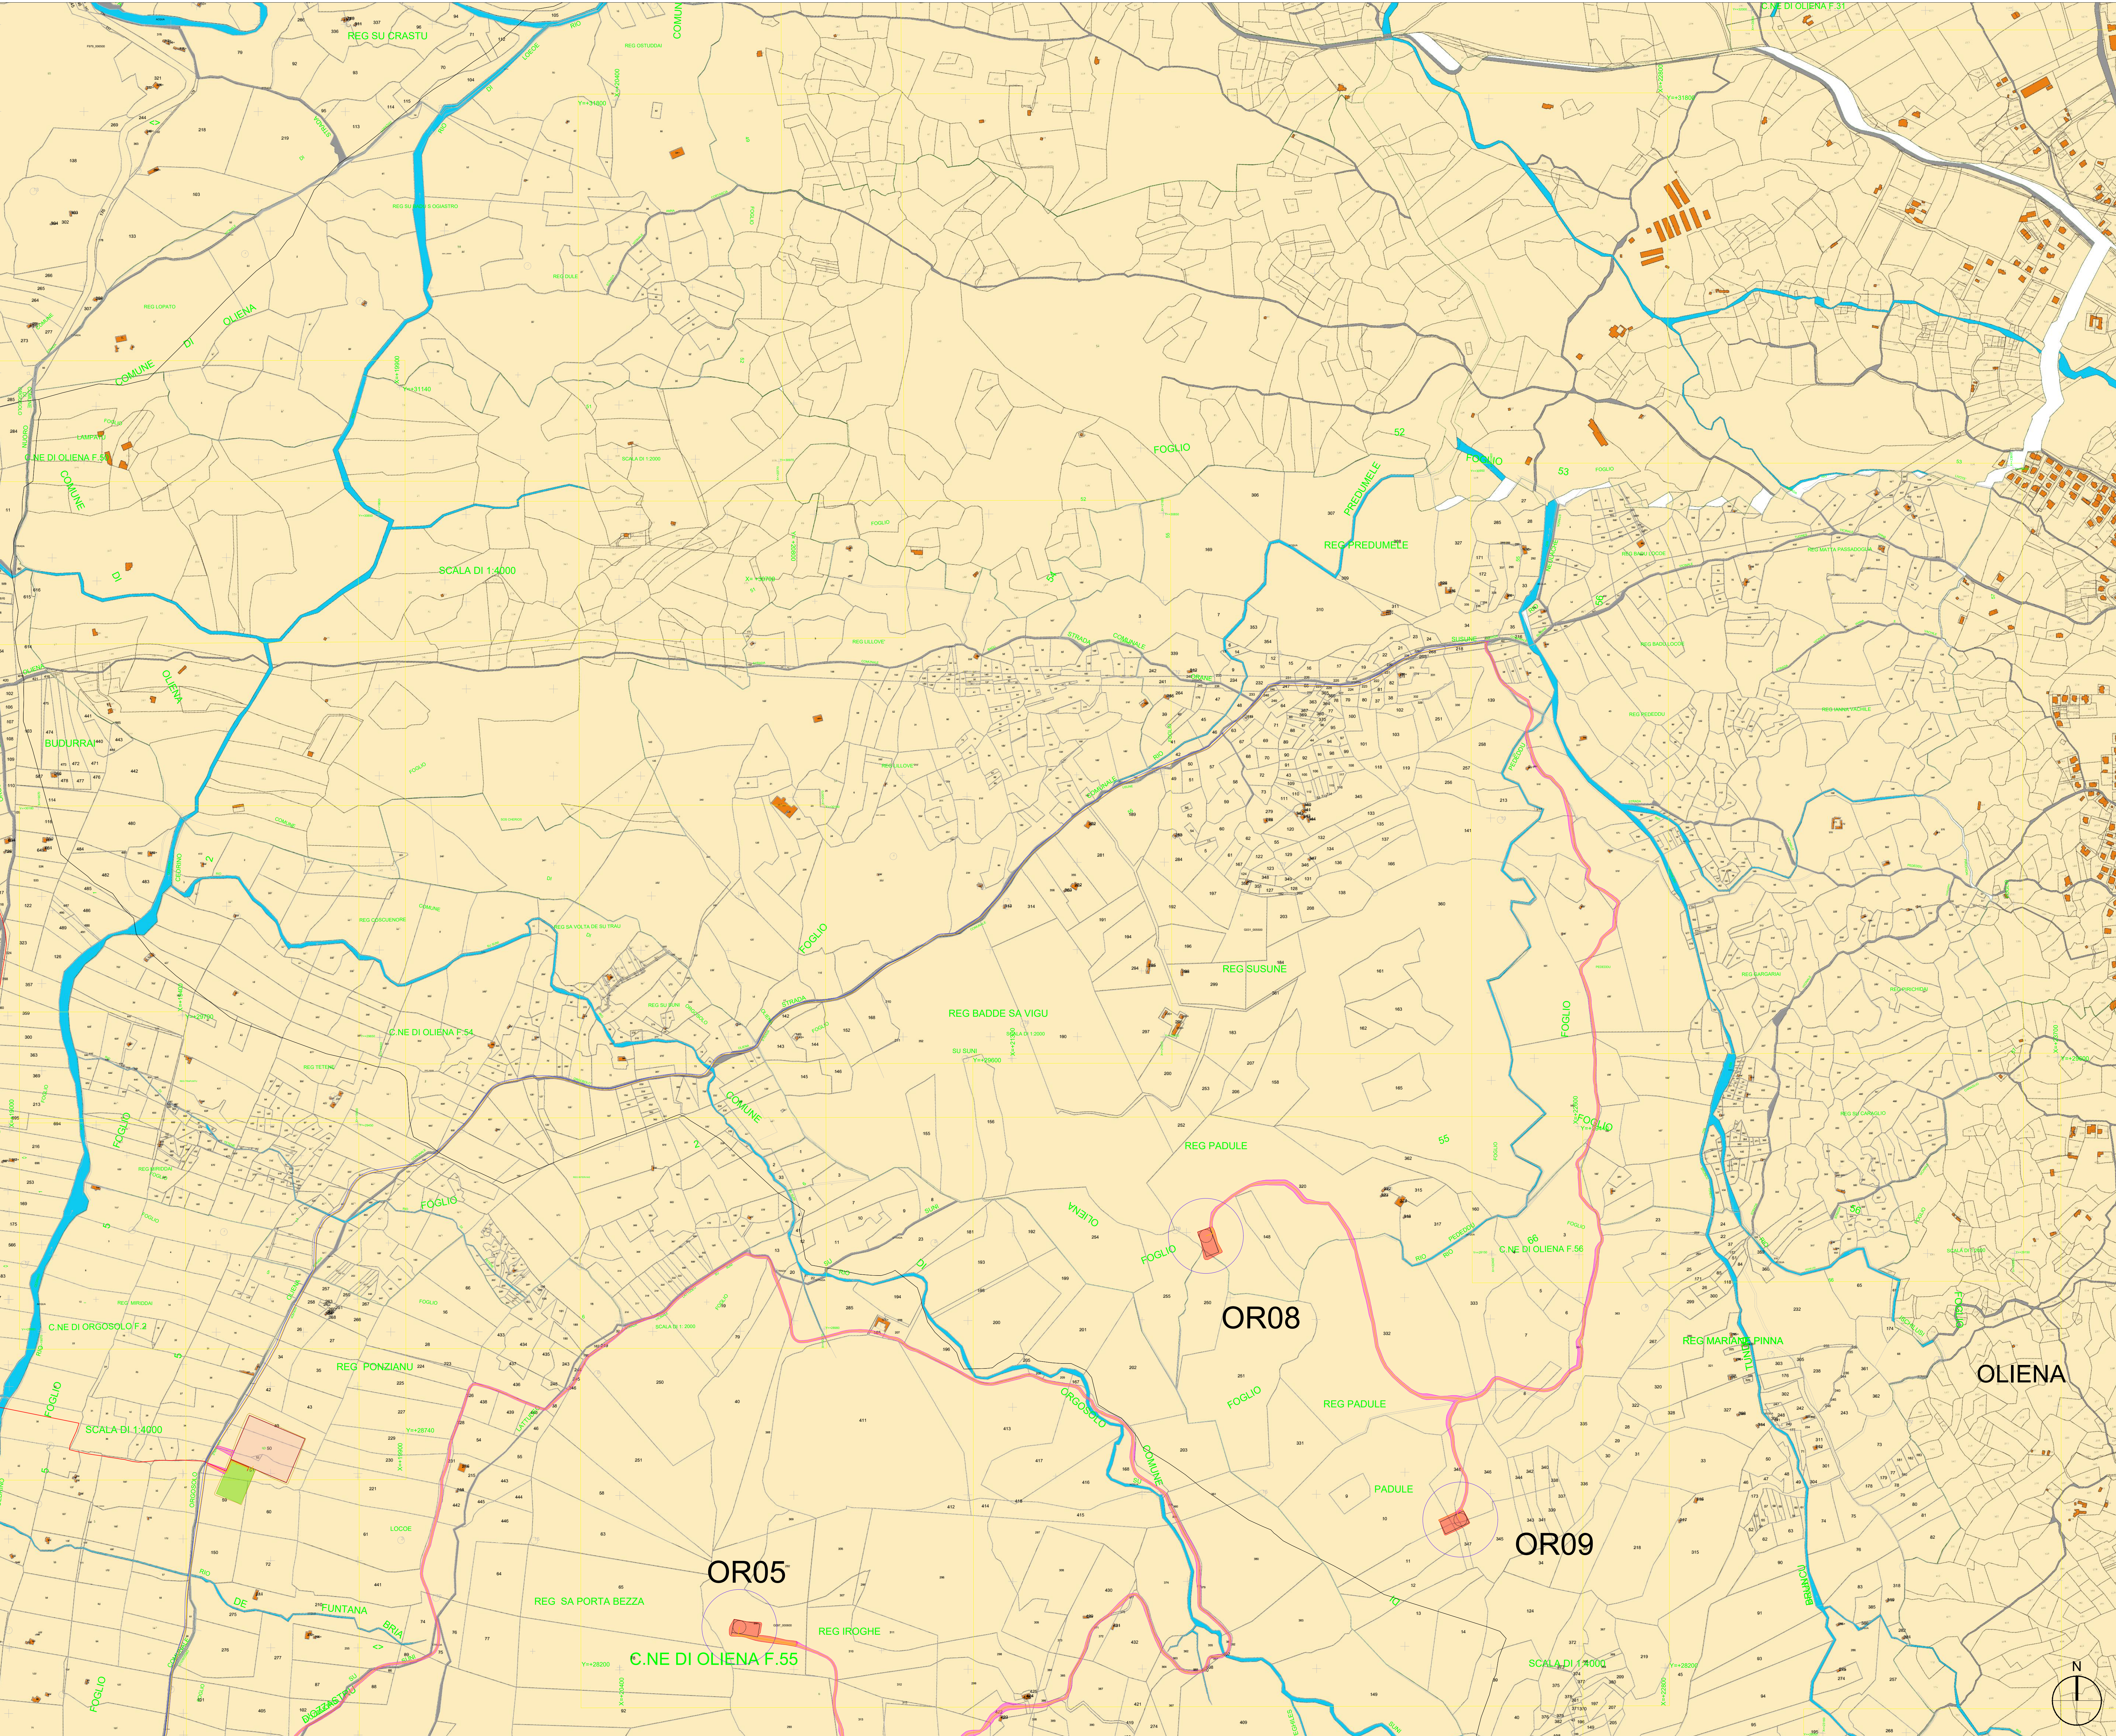

- LEGENDA**
- OR n°... Piazzola di Esercizio
 - Rotore WTG - D = 172 m
 - Ingombro viabilità esistente
 - Ingombro viabilità definitiva
 - Carreggiata strade definitive
 - Linea MT a 33 kV
 - Linea AT a 150 kV
 - Confini Comunali
 - SEU PARCO EOLICO ORGOSOLO-OLIENA
 - BESS
 - INGOMBRO AREA SEU E BESS

AUTORIZZAZIONE UNICA EX D. LGS. N. 387/2003

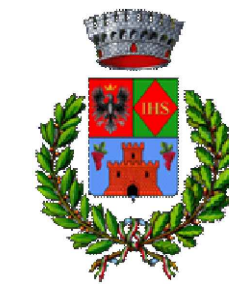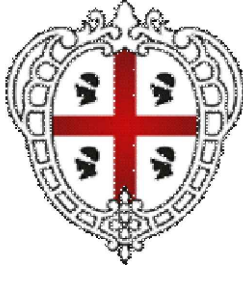



Progetto Definitivo

Parco Eolico Orgosolo-Oliena

Titolo elaborato:

Planimetria generale d'impianto in fase di esercizio su Catastale


CG	GD	GD	Prima Emissione	27/12/2023	00
REDATTO	CONTR.	APPROV.	DESCRIZIONE REVISIONE DOCUMENTO	DATA	REV
PROPONENTE			CONSULENZA		
					
SCIROCCO PRIME SRL			ECODOR SRL		
Via A. De Gasperi n. 8 74023 Grottaglie (TA)			Via A. De Gasperi n. 8 74023 Grottaglie (TA)		
			PROGETTISTA Ing. Gaetano D'Orrizio		
Codice OROC037			Formato A0	Scala 1:5.000	Foglio 3/4

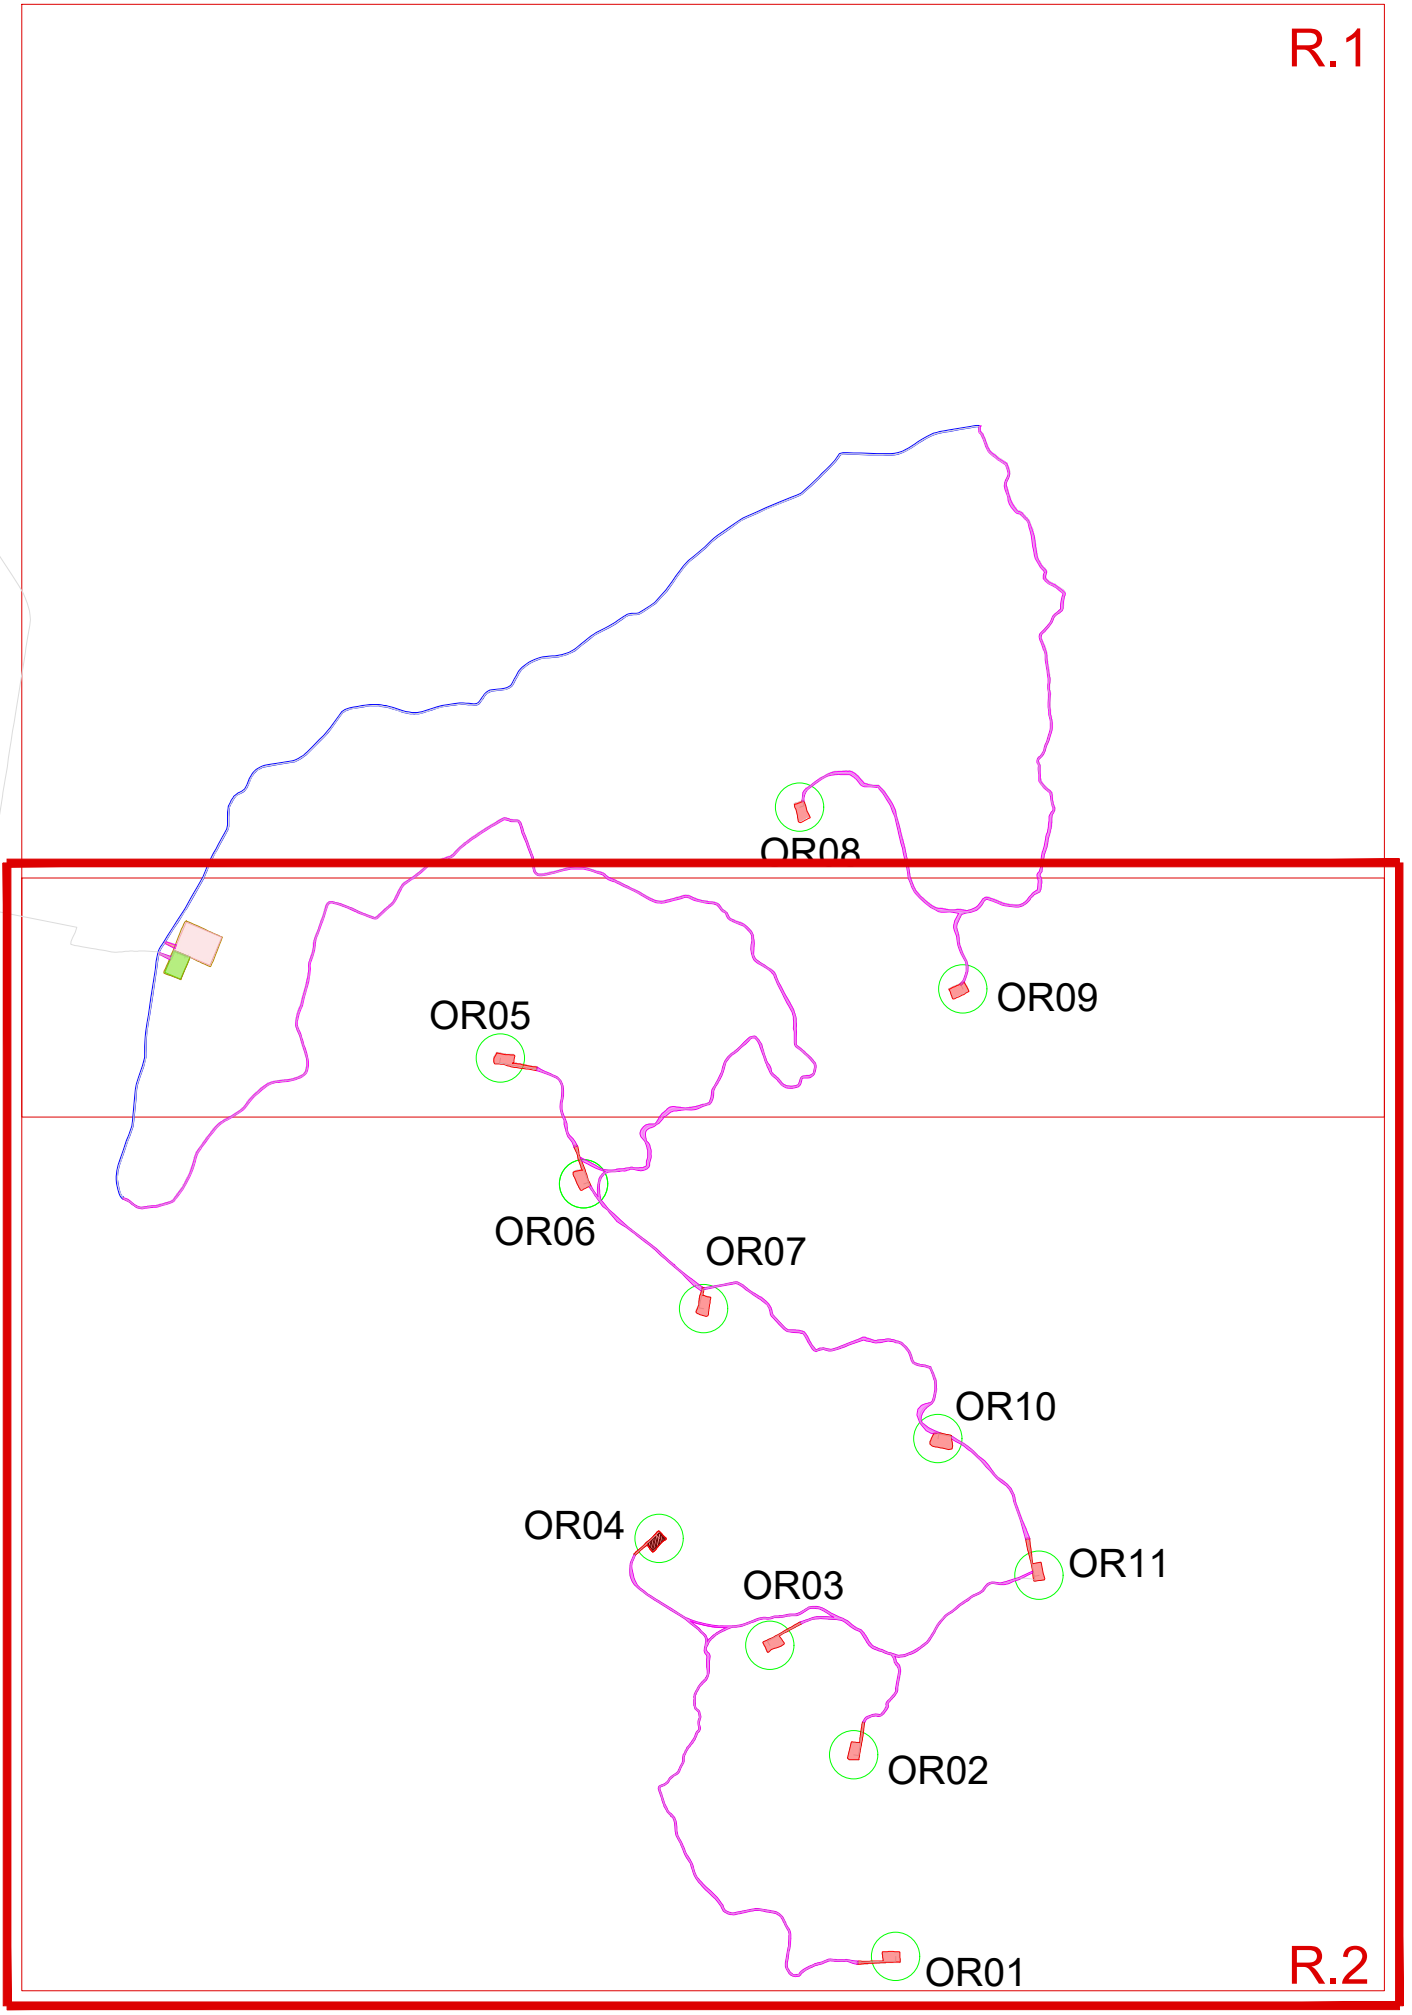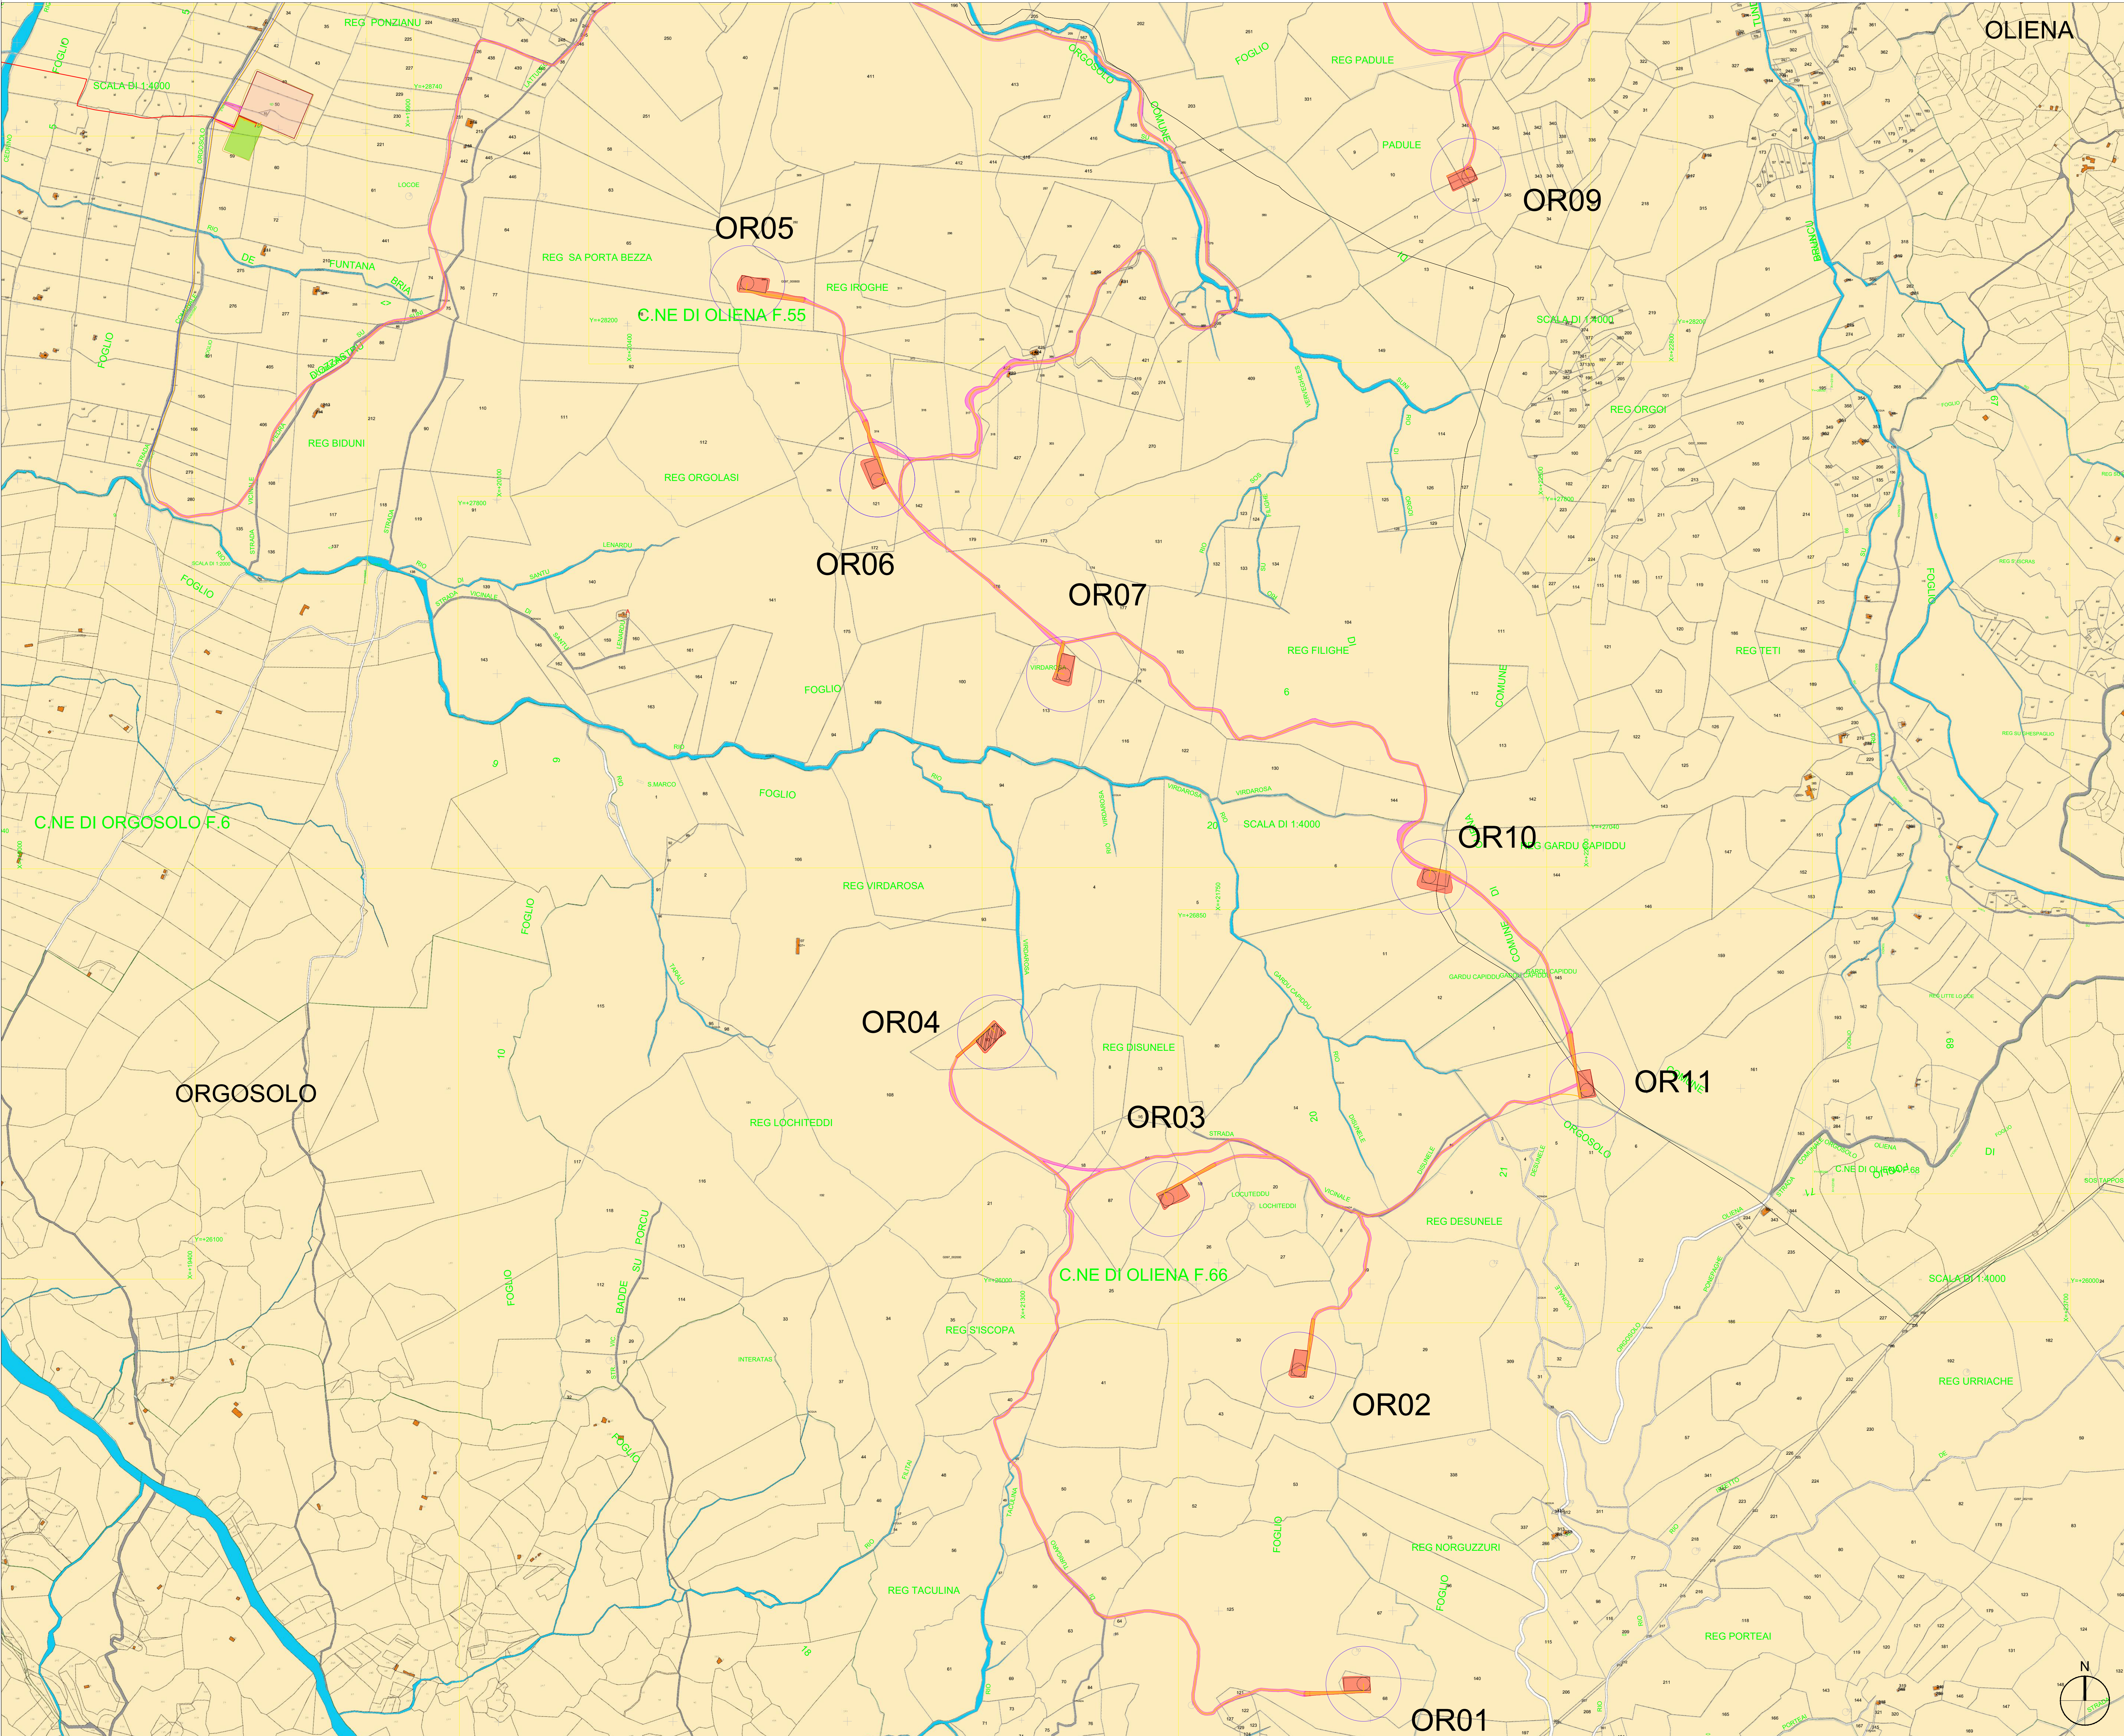

LEGENDA

- OR n°... Piazzola di Esercizio
- Rotore WTG - D = 172 m
- Ingombro viabilità esistente
- Ingombro viabilità definitiva
- Carreggiata strade definitive
- Linea MT a 33 kV
- Linea AT a 150 kV
- Confini Comunali
- SEU PARCO EOLICO ORGOSOLO-OLIANA
- BESS
- INGOMBRO AREA SEU E BESS

AUTORIZZAZIONE UNICA EX D. LGS. N. 387/2003

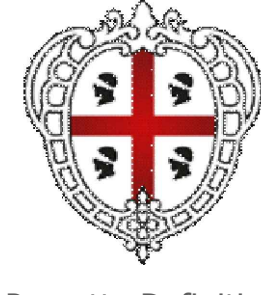

Progetto Definitivo

Parco Eolico Orgosolo-Oliena

Titolo elaborato:

Planimetria generale d'impianto in fase di esercizio su Catastale

CG	GD	GD	Prima Emissione	27/12/2023	00
REDATTO	CONTR.	APPROV.	DESCRIZIONE REVISIONE DOCUMENTO	DATA	REV

PROPONENTE



SCIROCCO PRIME SRL

Via A. De Gasperi n. 8
74023 Grottaglie (TA)

CONSULENZA



GEODOR SRL

Via A. De Gasperi n. 8
74023 Grottaglie (TA)

PROGETTISTA

Ing. Gaetano D'Oronzio

Codice

OROC037

Formato A0

Scala 1:5.000

Foglio 4/4