SEZIONI PIAZZOLA OR01

S01

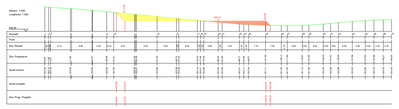

S02

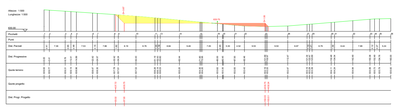

S03

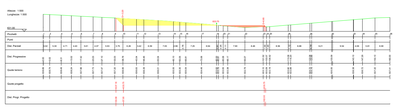

S04

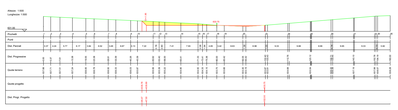

S05

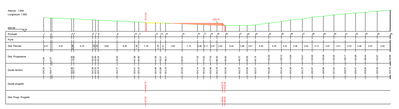

SEZIONI STRADA PROFILO A - OR01

S01

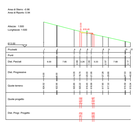

S02

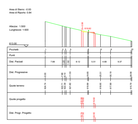

S03

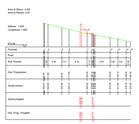

S04

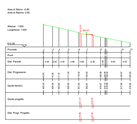

S05

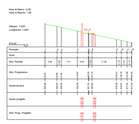

S06

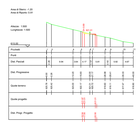

S07

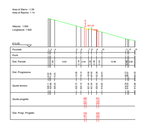

S08

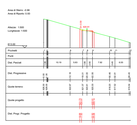

S09

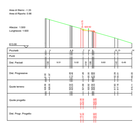

S10

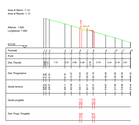

S11

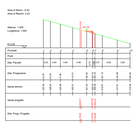

S12

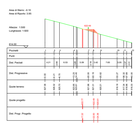

S13

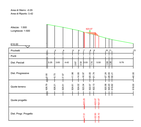

S14

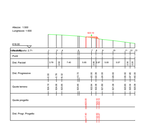

S15

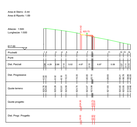

S16

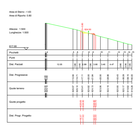

S17

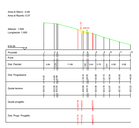

S18

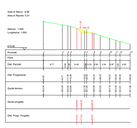

S19

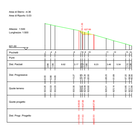

S20

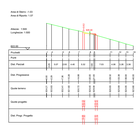

S21

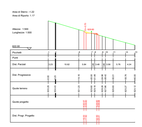

S22

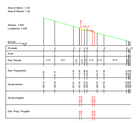

S23

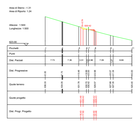

S24

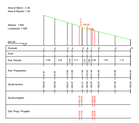

S25

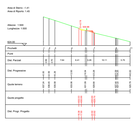

S26

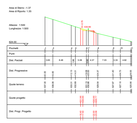

S27

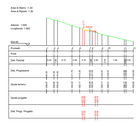

S28

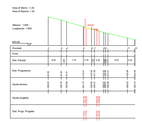

S29

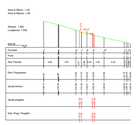

S30

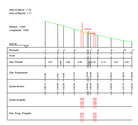

S31

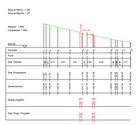

S32

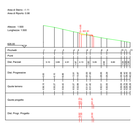

S33

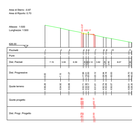

S34

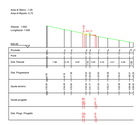

S35

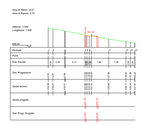

S36

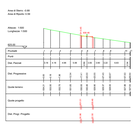

S37

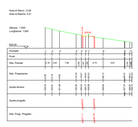

S38

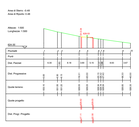

S39

S40

S41

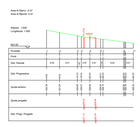

S42

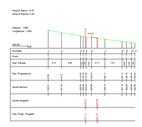

S43

S44

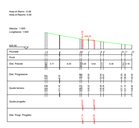

S45

S46

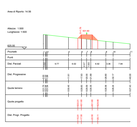

S47

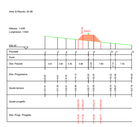

S48

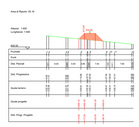

S49

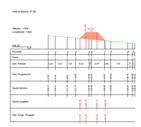

SEZIONI STRADA PROFILO A1 - A2

S01

S08

S02

S09

S03

S10

S04

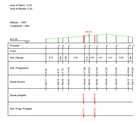

S11

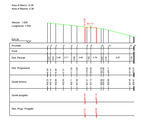

S05

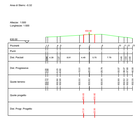

S12

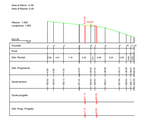

S06

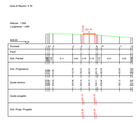

S13

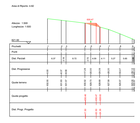

S07

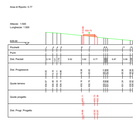

S14

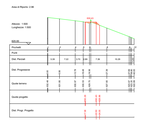

LEGENDA

Porzione di sterro

Porzione di riporto

AUTORIZZAZIONE UNICA EX D. LGS. N. 387/2003

Progetto Definitivo

Parco Eolico Orgosolo-Oliena

Titolo elaborato:

Sezioni strada di accesso e piazzola OR01….OR11, SEU e BESS

SS	PDF	GD	Prima Emissione	27/12/2023	00
REDATTO	CONTR.	APPROV.	DESCRIZIONE REVISIONE DOCUMENTO	DATA	REV

PROPONENTE

SCIROCCO PRIME SRL

Via A. De Gasperi n. 8
74023 Grottaglie (TA)

CONSULENZA

ecodor build a renewable future

GECODOR SRL Via A. De Gasperi n. 8 74023 Grottaglie (TA)

PROGETTISTA Ing. Gaetano D'Oronzio

Firmato digitalmente da:
GAETANO D'ORONZIO
Firmato il 01/10/2023 13:28
Serial#: 2ca0f3ea
Issuer.CN=InfoCert Firma Qualificata 2 serialNumber=TINIT-DRNGTN80A01L049Y,2.5.4.42=GAETANO,2.5.4.4=D'ORONZIO,2.5.4.5=TINIT-DRNGTN80A01L049Y,C=IT

Codice **OROC040**		Formato **A0**	Scala **1:1000**	Foglio **01/27**	

SEZIONI PIAZZOLA OR11

S01

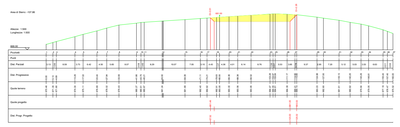

S02

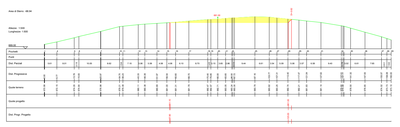

S03

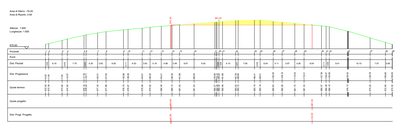

S04

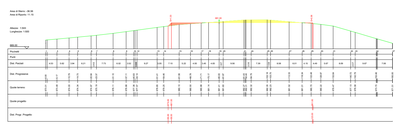

S05

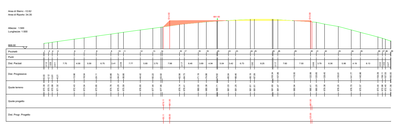

LEGENDA

Porzione di sterro

Porzione di riporto

SEZIONI STRADA PROFILO C2 - M

S01

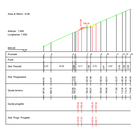

S02

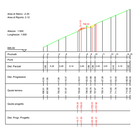

S03

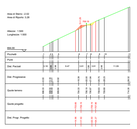

S04

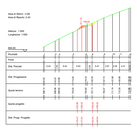

S05

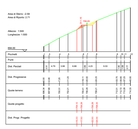

S06

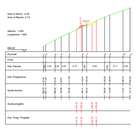

S07

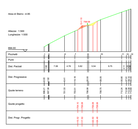

S08

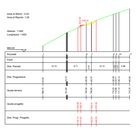

S09

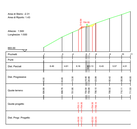

S10

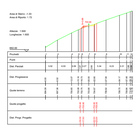

S11

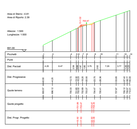

S12

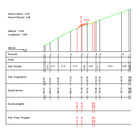

S13

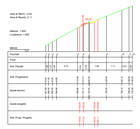

S14

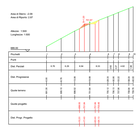

S15

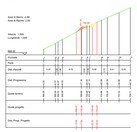

S16

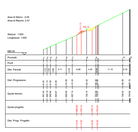

S17

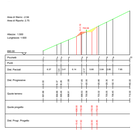

S18

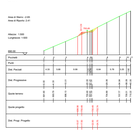

S19

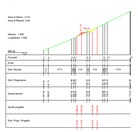

S20

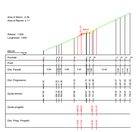

S21

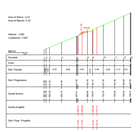

S22

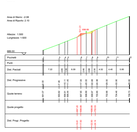

S23

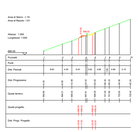

S24

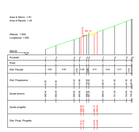

S25

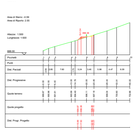

S26

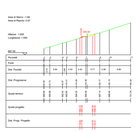

S27

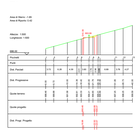

S28

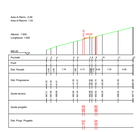

S29

S30

S31

S32

S33

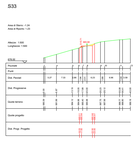

S34

S35

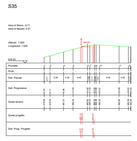

S36

S37

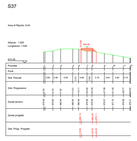

S38

S39

S40

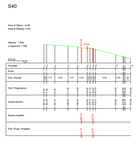

S41

S42

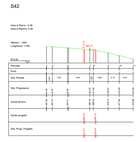

S43

S44

S45

S46

S47

S48

S49

S50

S51

S52

S53

S54

S55

S56

SEZIONI STRADA PROFILO M - OR11

S01

S02

S03

S04

S05

S06

S07

S08

S09

S10

S11

S12

S13

S14

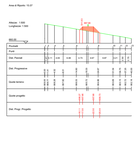

S15

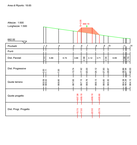

S16

S17

S18

S19

S20

SEZIONI STRADA PROFILO M2 - M1

S01

S02

S03

S04

S05

S06

S07

S08

S09

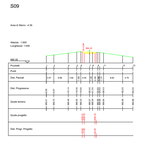

S10

S11

S12

S13

S57

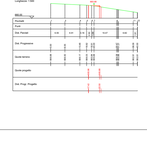

S58

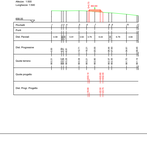

AUTORIZZAZIONE UNICA EX D. LGS. N. 387/2003

Progetto Definitivo

Parco Eolico Orgosolo-Oliena

Titolo elaborato:

Sezioni strada di accesso e piazzola OR01....OR11, SEU e BESS

SS	PDF	GD	Prima Emissione	27/12/2023	00
REDATTO	CONTR.	APPROV.	DESCRIZIONE REVISIONE DOCUMENTO	DATA	REV

PROPONENTE

SCIROCCO PRIME SRL

Via A. De Gasperi n. 8
74023 Grottaglie (TA)

CONSULENZA

ecodor
build a renewable future

GECODOR SRL Via A. De Gasperi n. 8 74023 Grottaglie (TA)

PROGETTISTA Ing. Gaetano D'Oronzio

Codice **ORGC040**		Formato **A0**	Scala **1:1000**	Foglio **02/27**

SEZIONI PIAZZOLA OR10

S01

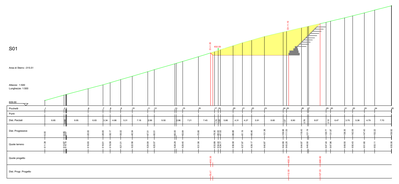

S02

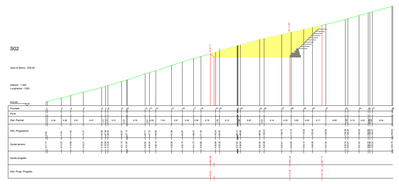

S03

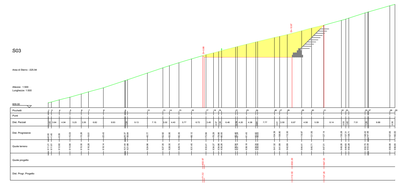

S04

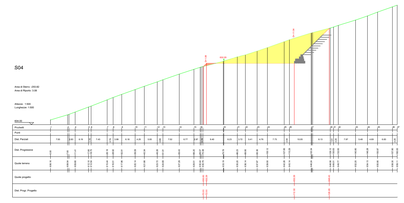

LEGENDA

Porzione di sterro

Porzione di riporto

Gabbioni

Terre armate

SEZIONI STRADA PROFILO OR7 - L

S01

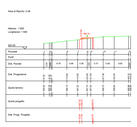

S02

S03

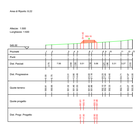

S04

S05

S06

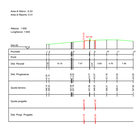

S07

S08

S09

S10

S11

S12

S13

S14

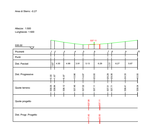

S15

S16

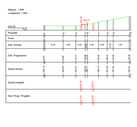

S17

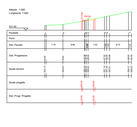

S18

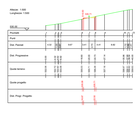

S19

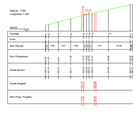

S20

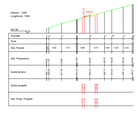

S21

S22

S23

S24

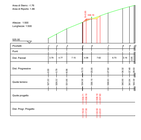

S25

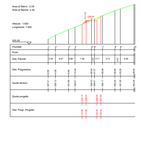

S26

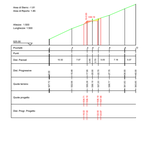

S27

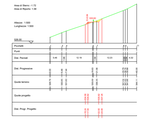

S28

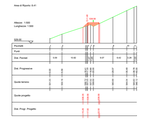

S29

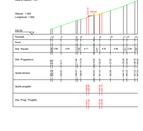

S30

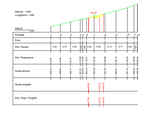

S31

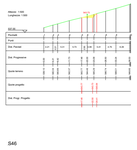

S32

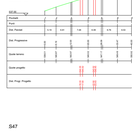

S33

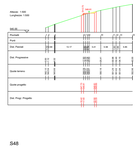

S34

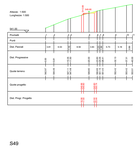

S35

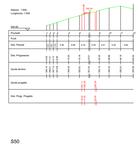

S36

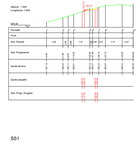

S37

S38

S39

S40

S41

S42

S43

S44

S45

S46

S47

S48

S49

S50

S51

S52

S53

S54

S55

S56

S57

S58

S59

S60

S61

S62

S63

S64

S65

S66

S67

S68

S69

S70

S71

S72

S73

S74

S75

S76

S77

S78

S79

S80

S81

S82

S83

S84

S85

S86

S87

S88

S89

S90

S91

S92

S93

S94

S95

S96

SEZIONI STRADA PROFILO L - OR10

S01

S02

S03

S04

S05

S06

S07

S08

S09

S10

S11

S12

S13

S14

S15

S16

S17

S18

S19

S20

S21

S22

S23

AUTORIZZAZIONE UNICA EX D. LGS. N. 387/2003

Progetto Definitivo

Parco Eolico Orgosolo-Oliena

Titolo elaborato:

Sezioni strada di accesso e piazzola OR01....OR11, SEU e BESS

SS	PDF	GD	Prima Emissione	27/12/2023	00
REDATTO	CONTR.	APPROV.	DESCRIZIONE REVISIONE DOCUMENTO	DATA	REV

PROPONENTE

SCIROCCO PRIME SRL

Via A. De Gasperi n. 8
74023 Grottaglie (TA)

CONSULENZA

ecodor build a renewable future

GECODOR SRL Via A. De Gasperi n. 8 74023 Grottaglie (TA)

PROGETTISTA Ing. Gaetano D'Oronzio

Codice		Formato	Scala	Foglio
OROC040		**A0**	**1:1000**	**03/27**

SEZIONI PIAZZOLA OR02

S01

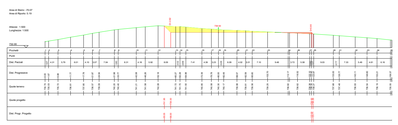

S02

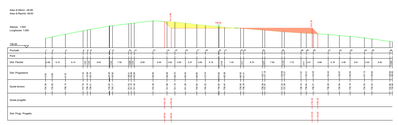

S03

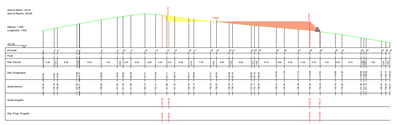

S04

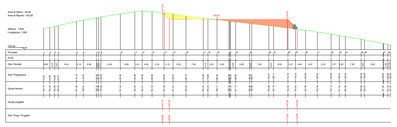

S05

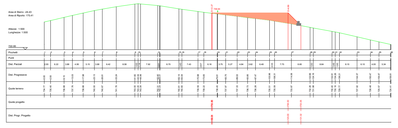

SEZIONI STRADA PROFILO B - OR02

S01

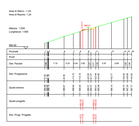

S02

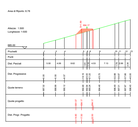

S03

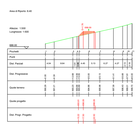

S04

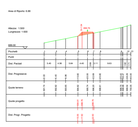

S05

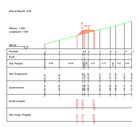

S06

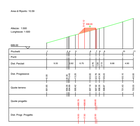

S07

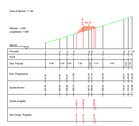

S08

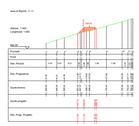

S09

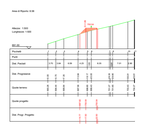

S10

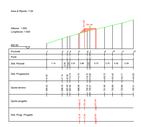

S11

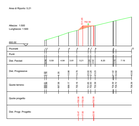

S12

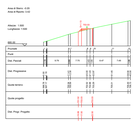

S13

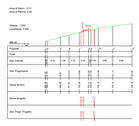

S14

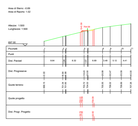

S15

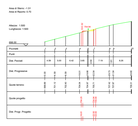

S16

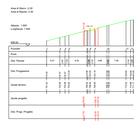

S17

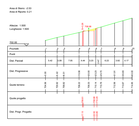

S18

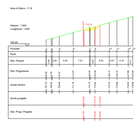

S19

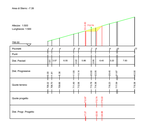

S20

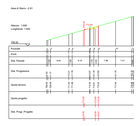

S21

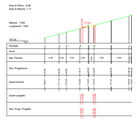

S22

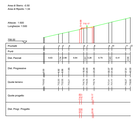

S23

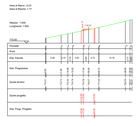

S24

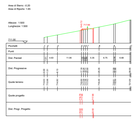

S25

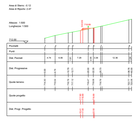

S26

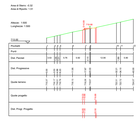

S27

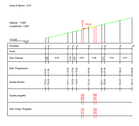

S28

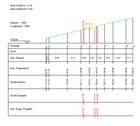

S29

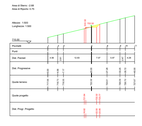

S30

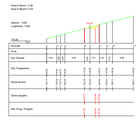

S31

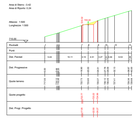

S32

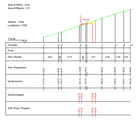

S33

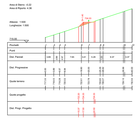

S34

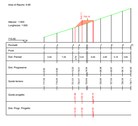

S35

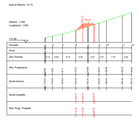

S36

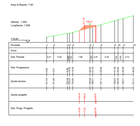

S37

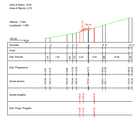

S38

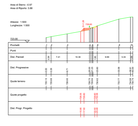

S39

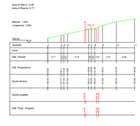

S40

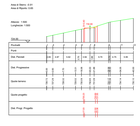

S41

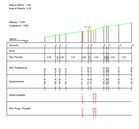

S42

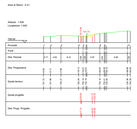

S43

S44

S45

S46

S47

S48

S49

S50

S51

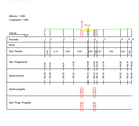

S52

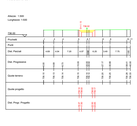

S53

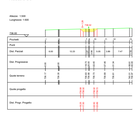

S54

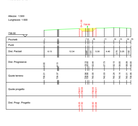

S55

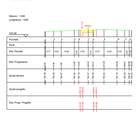

LEGENDA

Porzione di sterro

Porzione di riporto

Gabbioni

AUTORIZZAZIONE UNICA EX D. LGS. N. 387/2003

Progetto Definitivo

Parco Eolico Orgosolo-Oliena

Titolo elaborato:

Sezioni strada di accesso e piazzola OR01….OR11, SEU e BESS

SS	PDF	GD	Prima Emissione	27/12/2023	00
REDATTO	CONTR.	APPROV.	DESCRIZIONE REVISIONE DOCUMENTO	DATA	REV

PROPONENTE

SCIROCCO PRIME SRL

Via A. De Gasperi n. 8
74023 Grottaglie (TA)

CONSULENZA

GECODOR SRL Via A. De Gasperi n. 8, 74023 Grottaglie (TA)

PROGETTISTA Ing. Gaetano D'Oronzio

Codice		Formato	Scala	Foglio
ORGC040		Formato **A0**	Scala **1:1000**	Foglio **04/27**

SEZIONI PIAZZOLA OR03

S01

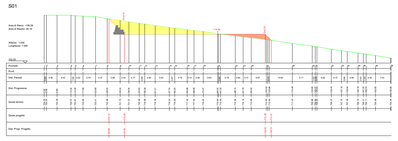

S02

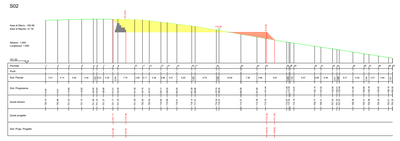

S03

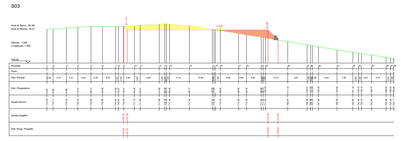

S04

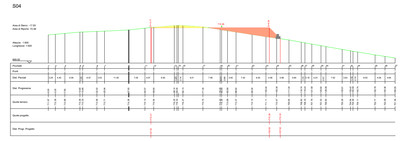

S05

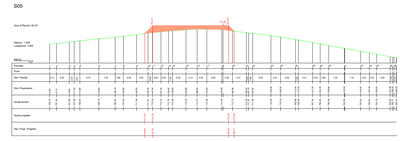

SEZIONI STRADA PROFILO C - C2

S01

S02

S03

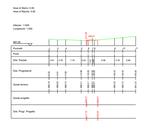

S04

S05

S06

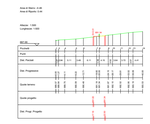

S07

S08

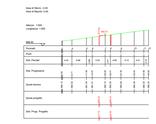

S09

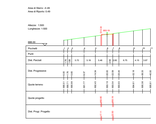

S10

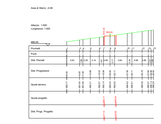

S11

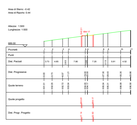

S12

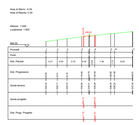

S13

S14

S15

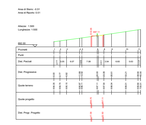

S16

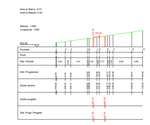

S17

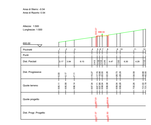

S18

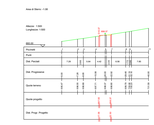

S19

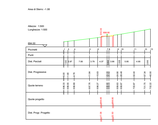

S20

S21

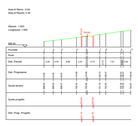

S22

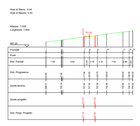

S23

S24

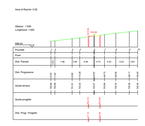

S25

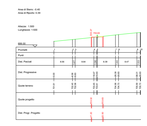

S26

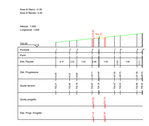

S27

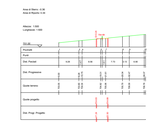

S28

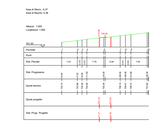

S29

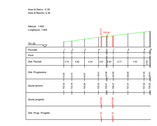

S30

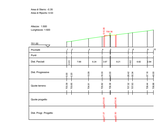

S31

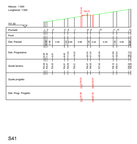

S32

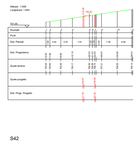

S33

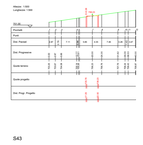

S34

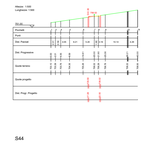

S35

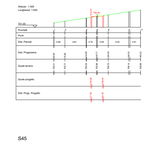

S36

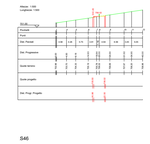

S37

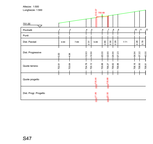

S38

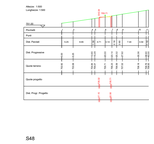

S39

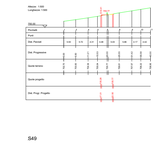

S40

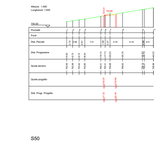

S41

S42

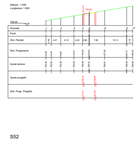

S43

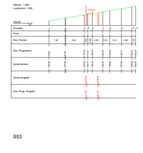

S44

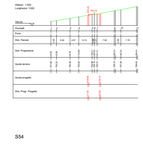

S45

S46

S47

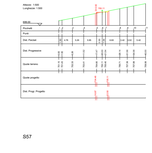

S48

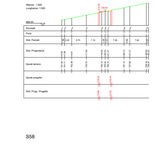

S49

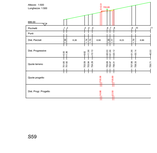

S50

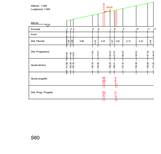

S51

S52

S53

S54

S55

S56

S57

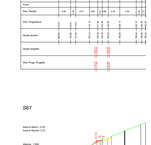

S58

S59

S60

S61

S62

S63

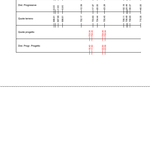

S64

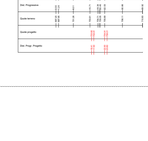

S65

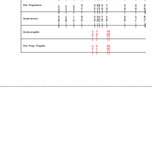

S66

S67

S68

S69

S70

SEZIONI STRADA PROFILO C2 - OR3

S01

S02

S03

S04

S05

S06

S07

S08

S09

S10

S11

LEGENDA

Porzione di sterro

Porzione di riporto

Gabbioni

AUTORIZZAZIONE UNICA EX D. LGS. N. 387/2003

Progetto Definitivo

Parco Eolico Orgosolo-Oliena

Titolo elaborato:

Sezioni strada di accesso e piazzola OR01....OR11, SEU e BESS

SS	PDF	GD	Prima Emissione	27/12/2023	00
REDATTO	CONTR.	APPROV.	DESCRIZIONE REVISIONE DOCUMENTO	DATA	REV

PROPONENTE

SCIROCCO PRIME SRL

Via A. De Gasperi n. 8
74023 Grottaglie (TA)

CONSULENZA

ecodor
build a renewable future

GECODOR SRL Via A. De Gasperi n. 8 74023 Grottaglie (TA)

PROGETTISTA Ing. Gaetano D'Oronzio

Codice **OROC040**		Formato **A0**	Scala **1:1000**	Foglio **05/27**

SEZIONI PIAZZOLA OR04

S01

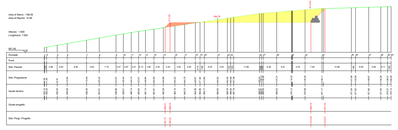

S02

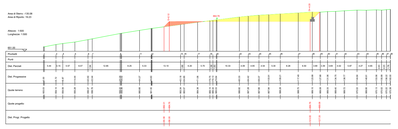

S03

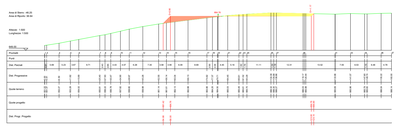

S04

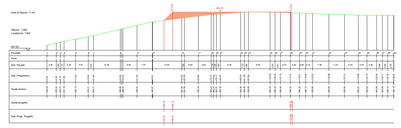

S05

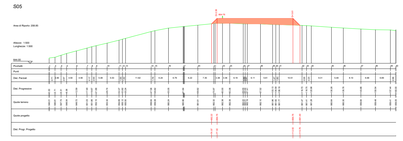

SEZIONI STRADA PROFILO C - C2

S01

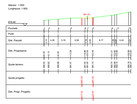

S02

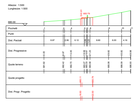

S03

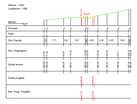

S04

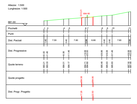

S05

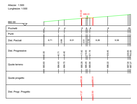

S06

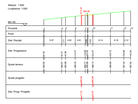

S07

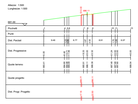

S08

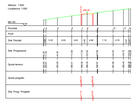

S09

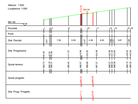

S10

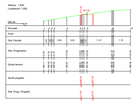

S11

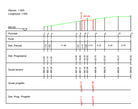

S12

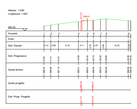

S13

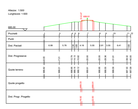

S14

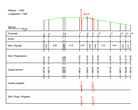

S15

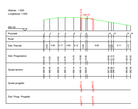

S16

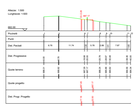

S17

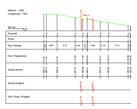

S18

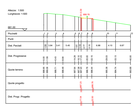

S19

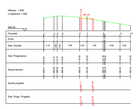

S20

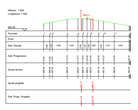

S21

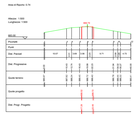

S22

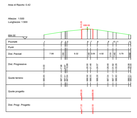

S23

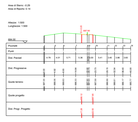

S24

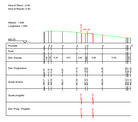

S25

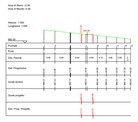

S26

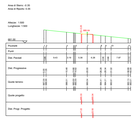

S27

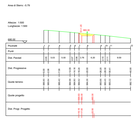

S28

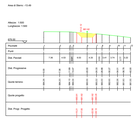

S29

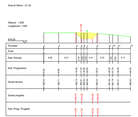

S30

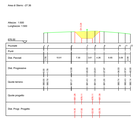

S31

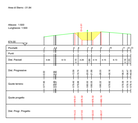

S32

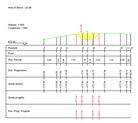

S33

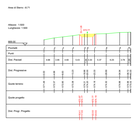

S34

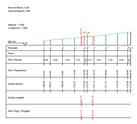

S35

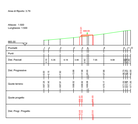

S36

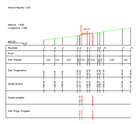

S37

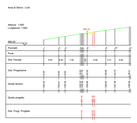

S38

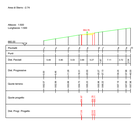

SEZIONI STRADA PROFILO D1 - D2

S01

S02

S03

S04

S05

S06

S07

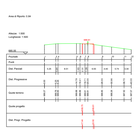

S08

S09

S10

S11

S12

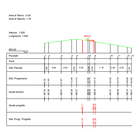

S13

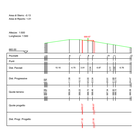

LEGENDA

Porzione di sterro

Porzione di riporto

Gabbioni

AUTORIZZAZIONE UNICA EX D. LGS. N. 387/2003

Progetto Definitivo

Parco Eolico Orgosolo-Oliena

Titolo elaborato:

Sezioni strada di accesso e piazzola OR01….OR11, SEU e BESS

SS	PDF	GD	Prima Emissione	27/12/2023	00
REDATTO	CONTR.	APPROV.	DESCRIZIONE REVISIONE DOCUMENTO	DATA	REV

PROPONENTE

SCIROCCO PRIME SRL

Via A. De Gasperi n. 8
74023 Grottaglie (TA)

CONSULENZA

ecodor
build a renewable future

GECODOR SRL Via A. De Gasperi n. 8
74023 Grottaglie (TA)

PROGETTISTA Ing. Gaetano D'Oronzio

Codice		Formato	Scala	Foglio
ORGC040		Formato **A0**	Scala **1:1000**	Foglio **06/27**

SEZIONI PIAZZOLA OR07

S01

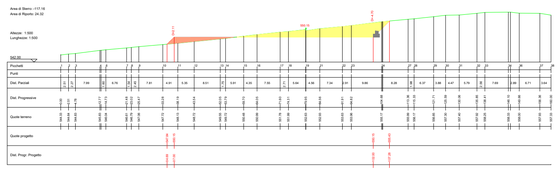

S02

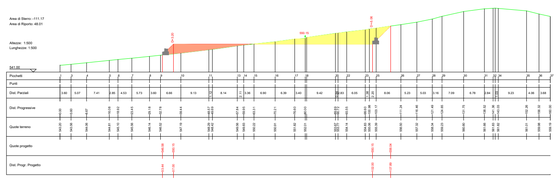

S03

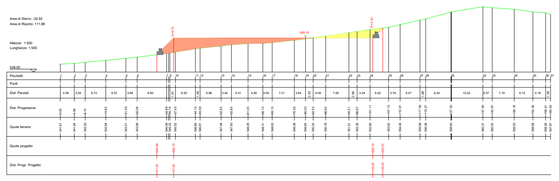

S04

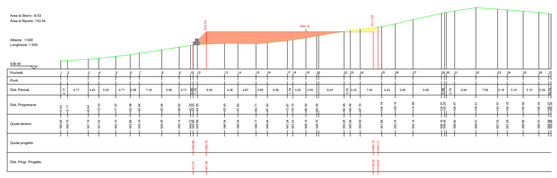

S05

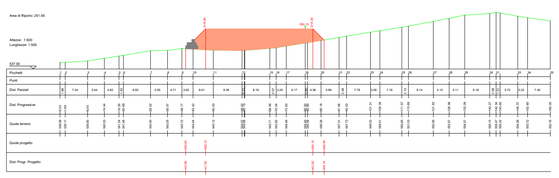

SEZIONI STRADA PROFILO OR06 - OR07

S01

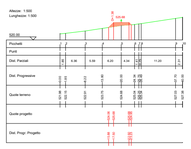

S02

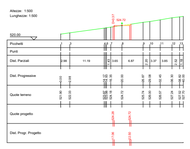

S03

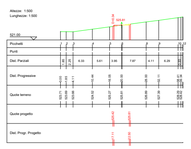

S04

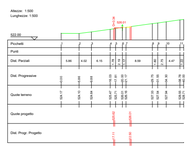

S05

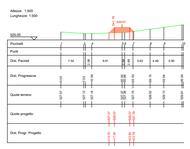

S06

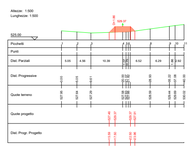

S07

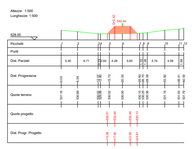

S08

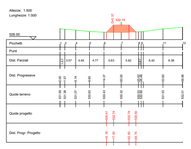

S09

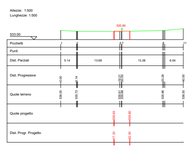

S10

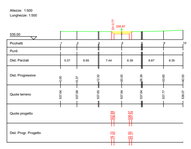

S11

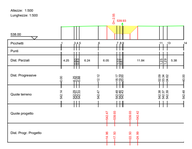

S12

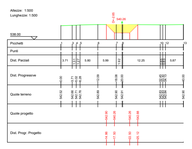

S13

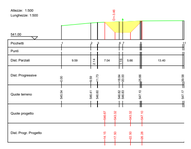

S14

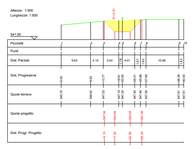

S15

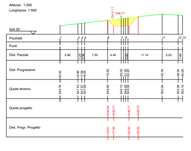

S16

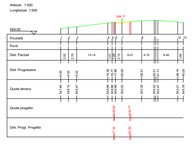

S17

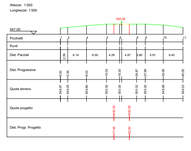

S18

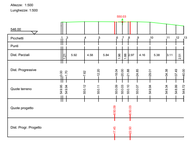

S19

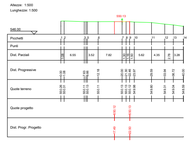

S20

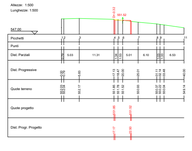

S21

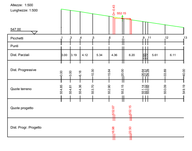

S22

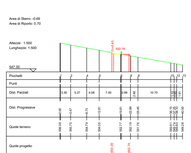

S23

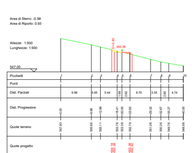

S24

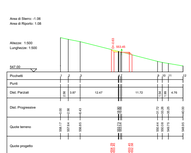

S25

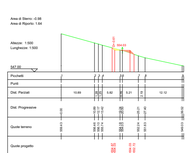

S26

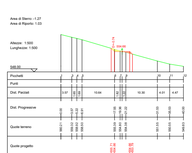

S27

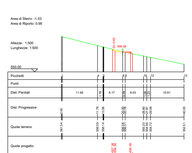

S28

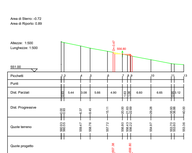

S29

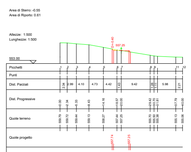

S30

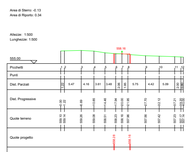

S31

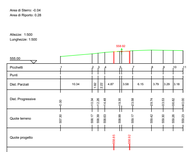

S32

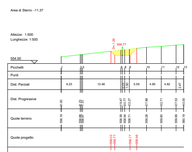

S33

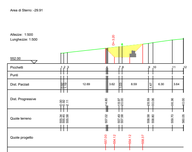

S34

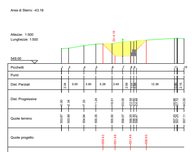

S35

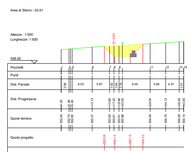

LEGENDA

Porzione di sterro

Porzione di riporto

Gabbioni

AUTORIZZAZIONE UNICA EX D. LGS. N. 387/2003

Progetto Definitivo

Parco Eolico Orgosolo-Oliena

Titolo elaborato:

Sezioni strada di accesso e piazzola OR01....OR11, SEU e BESS

SS	PDF	GD	Prima Emissione	27/12/2023	00
REDATTO	CONTR.	APPROV.	DESCRIZIONE REVISIONE DOCUMENTO	DATA	REV

PROPONENTE

SCIROCCO PRIME SRL

Via A. De Gasperi n. 8
74023 Grottaglie (TA)

CONSULENZA

ecodor build a renewable future

GECODOR SRL Via A. De Gasperi n. 8 74023 Grottaglie (TA)

PROGETTISTA Ing. Gaetano D'Oronzio

Codice **OROC040**

Formato **A1** | Scala **1:1000** | Foglio **07/27**

SEZIONI PIAZZOLA OR08

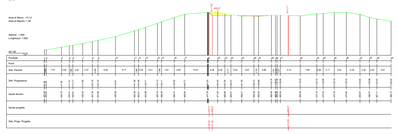

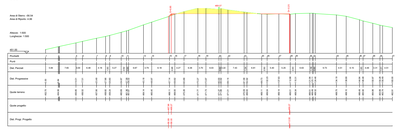

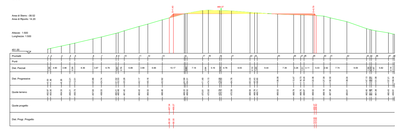

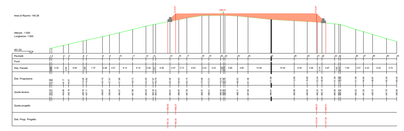

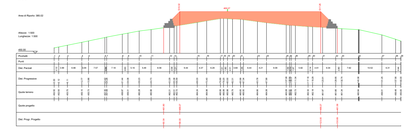

SEZIONI STRADA PROFILO H3 - OR08

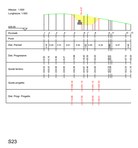

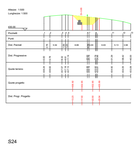

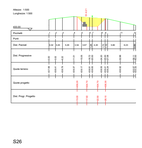

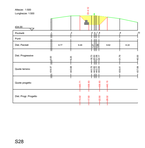

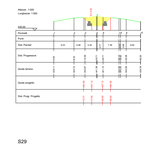

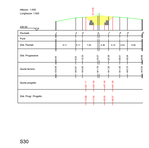

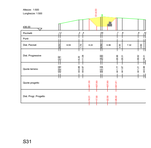

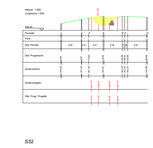

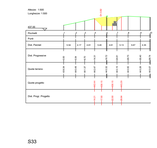

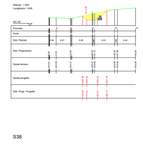

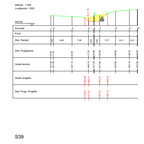

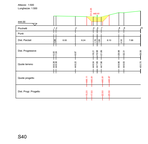

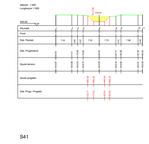

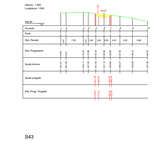

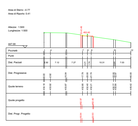

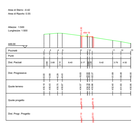

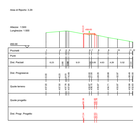

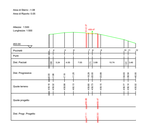

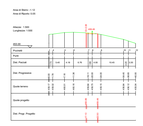

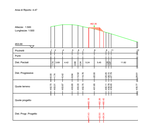

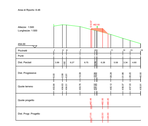

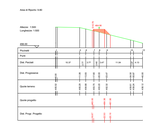

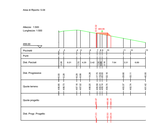

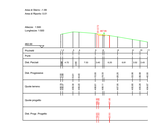

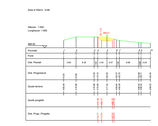

SEZIONI STRADA PROFILO OR08 - H4

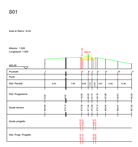

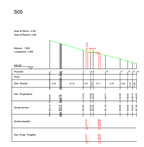

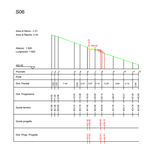

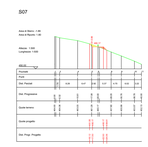

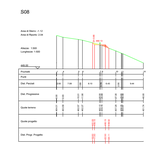

SEZIONI STRADA PROFILO H5 - H6

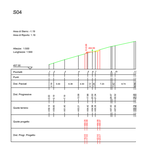

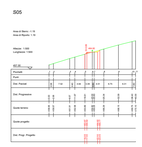

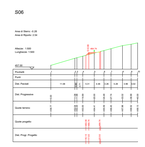

LEGENDA

Porzione di sterro

Porzione di riporto

Gabbioni

AUTORIZZAZIONE UNICA EX D. LGS. N. 387/2003

Progetto Definitivo

Parco Eolico Orgosolo-Oliena

Titolo elaborato:

Sezioni strada di accesso e piazzola OR01....OR11, SEU e BESS

SS	PDF	GD	Prima Emissione	27/12/2023	00
REDATTO	CONTR.	APPROV.	DESCRIZIONE REVISIONE DOCUMENTO	DATA	REV

PROPONENTE

SCIROCCO PRIME SRL

Via A. De Gasperi n. 8
74023 Grottaglie (TA)

CONSULENZA

ecodor
build a renewable future

GECODOR SRL Via A. De Gasperi n. 8 74023 Grottaglie (TA)

PROGETTISTA Ing. Gaetano D'Oronzio

Codice **OROC040**		Formato **A0**	Scala **1:1000**	Foglio **08/27**

SEZIONI PIAZZOLA OR09

S01

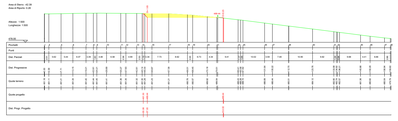

S02

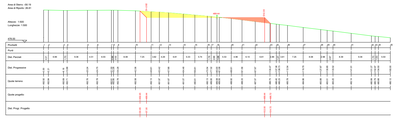

S03

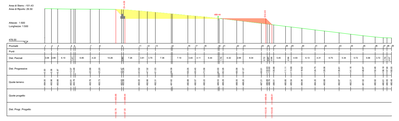

S04

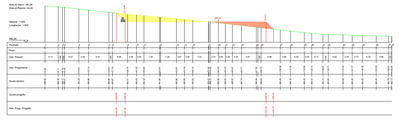

SEZIONI STRADA PROFILO I - OR09

S01

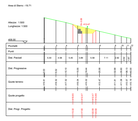

S02

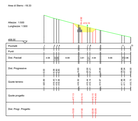

S03

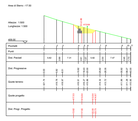

S04

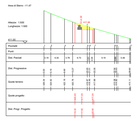

S05

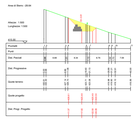

S06

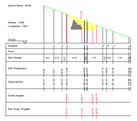

S07

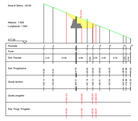

S08

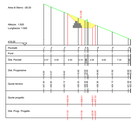

S09

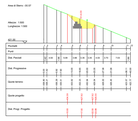

S10

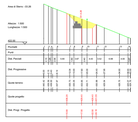

S11

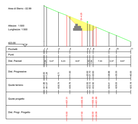

S12

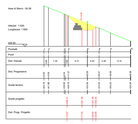

S13

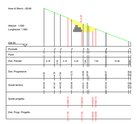

S14

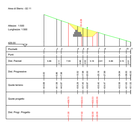

S15

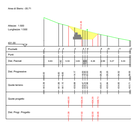

S16

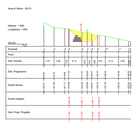

S17

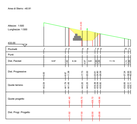

S18

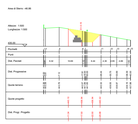

S19

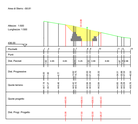

S20

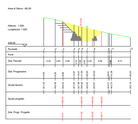

S21

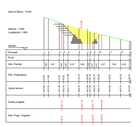

S22

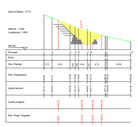

S23

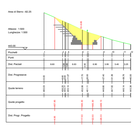

S24

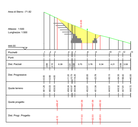

S25

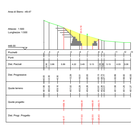

S26

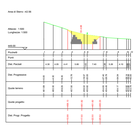

S27

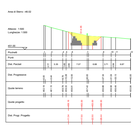

S28

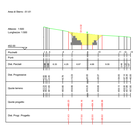

S29

S30

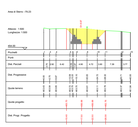

S31

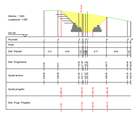

S32

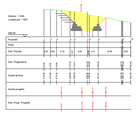

S33

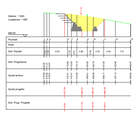

S34

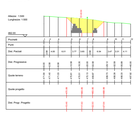

S35

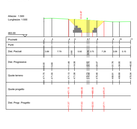

S36

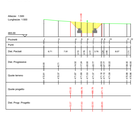

S37

S38

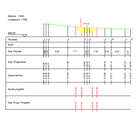

S39

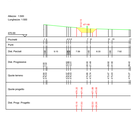

S40

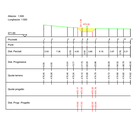

S41

S42

S43

S44

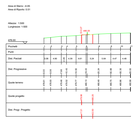

S45

S46

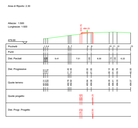

S47

S48

S49

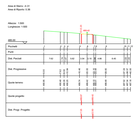

SEZIONI STRADA PROFILO I2 - OR09

S01

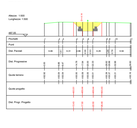

S02

S03

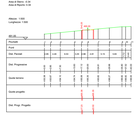

S04

S05

LEGENDA

Porzione di sterro

Porzione di riporto

Gabbioni

Terre armate

AUTORIZZAZIONE UNICA EX D. LGS. N. 387/2003

Progetto Definitivo

Parco Eolico Orgosolo-Oliena

Titolo elaborato:

Sezioni strada di accesso e piazzola OR01....OR11, SEU e BESS

SS	PDF	GD	Prima Emissione	27/12/2023	00
REDATTO	CONTR.	APPROV.	DESCRIZIONE REVISIONE DOCUMENTO	DATA	REV

PROPONENTE

SCIROCCO PRIME SRL

Via A. De Gasperi n. 8
74023 Grottaglie (TA)

CONSULENZA

ecodor
build a renewable future

GECODOR SRL Via A. De Gasperi n. 8
74023 Grottaglie (TA)

PROGETTISTA Ing. Gaetano D'Oronzio

Codice **OROC040**		Formato **A0**	Scala **1:1000**	Foglio **09/27**

SEZIONI PIAZZOLA OR06

S01

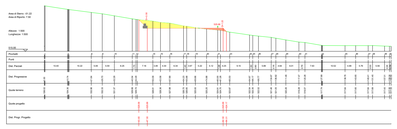

S02

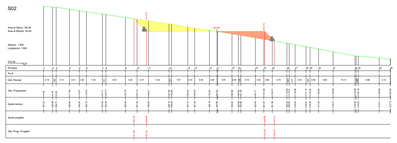

S03

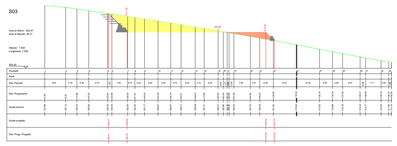

S04

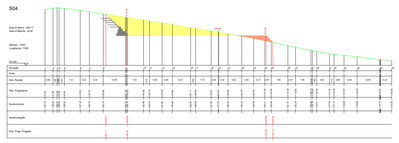

S05

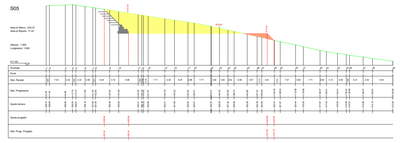

SEZIONI PIAZZOLA OR05

S01

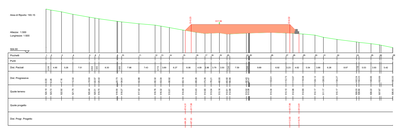

S02

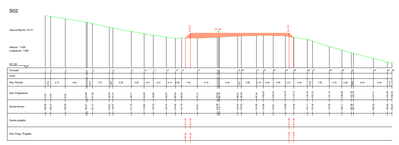

S03

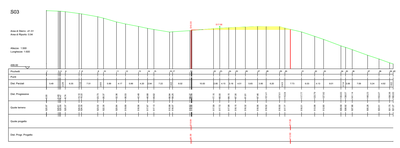

S04

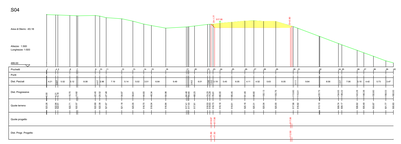

S05

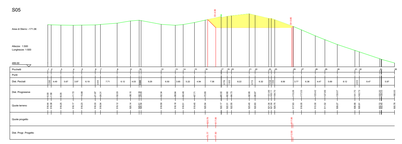

SEZIONI STRADA PROFILO E6 - OR06

S01

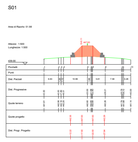

S02

S03

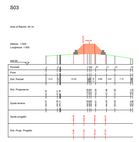

S04

S05

S06

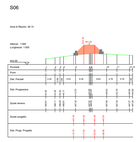

S07

S08

S09

S10

S11

S12

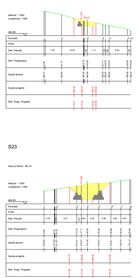

S13

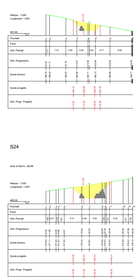

S14

S15

S16

S17

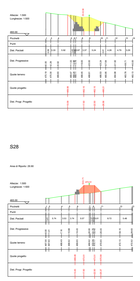

S18

S19

S20

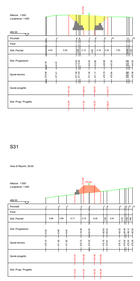

S21

S22

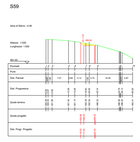

S60

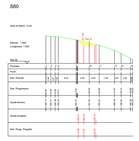

S61

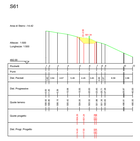

S62

S63

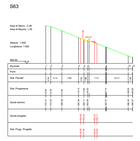

S64

S65

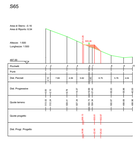

S66

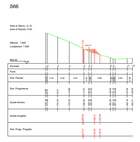

S67

S68

S69

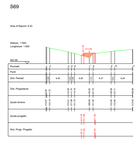

S70

S71

S72

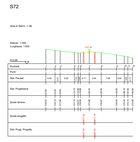

S73

S74

S75

LEGENDA

- Porzione di sterro
- Porzione di riporto
- Gabbioni
- Terre armate

AUTORIZZAZIONE UNICA EX D. LGS. N. 387/2003

Progetto Definitivo

Parco Eolico Orgosolo-Oliena

Titolo elaborato:

Sezioni strada di accesso e piazzola OR01....OR11, SEU e BESS

SS	PDF	GD	Prima Emissione	27/12/2023	00
REDATTO	CONTR.	APPROV.	DESCRIZIONE REVISIONE DOCUMENTO	DATA	REV

PROPONENTE

SCIROCCO PRIME SRL

Via A. De Gasperi n. 8
74023 Grottaglie (TA)

CONSULENZA

ecodor build a renewable future

GECODOR SRL Via A. De Gasperi n. 8 74023 Grottaglie (TA)

PROGETTISTA Ing. Gaetano D'Oronzio

Codice **OROC040**

Formato **A0**

Scala **1:1000**

Foglio **10/27**

SEZIONI STRADA PROFILO OR06 - OR05

S01

Area di Riporto: 32.62

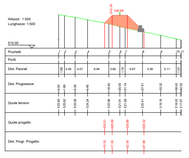

S02

Area di Riporto: 20.66

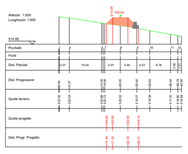

S03

Area di Riporto: 18.69

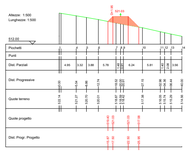

S04

Area di Riporto: 11.37

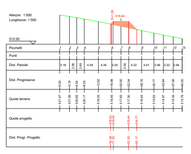

S05

Area di Riporto: 8.20

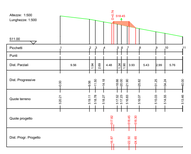

S06

Area di Riporto: 4.45

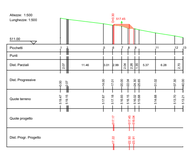

S07

Area di Sterro: -0.16
Area di Riporto: 1.10

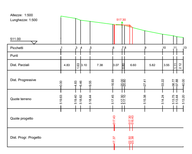

S08

Area di Sterro: -0.85
Area di Riporto: 0.86

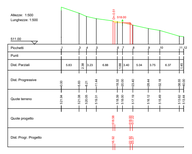

S09

Area di Sterro: -20.62

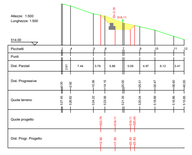

S10

Area di Sterro: -21.44

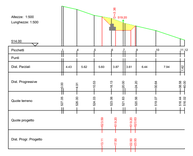

S11

Area di Sterro: -0.91
Area di Riporto: 0.91

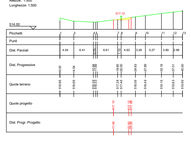

S12

Area di Sterro: -1.09
Area di Riporto: 1.09

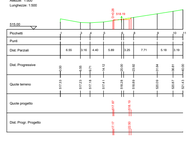

S13

Area di Sterro: -0.77
Area di Riporto: 0.80

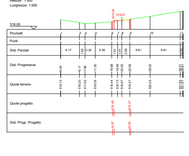

S14

Area di Sterro: -0.70
Area di Riporto: 0.83

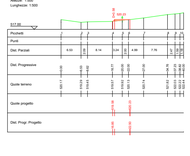

S15

Area di Sterro: -1.56
Area di Riporto: 0.71

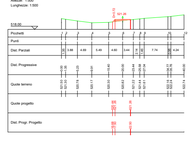

S16

Area di Sterro: -0.42
Area di Riporto: 0.03

S17

Area di Sterro: -0.94
Area di Riporto: 0.81

S18

Area di Sterro: -0.86
Area di Riporto: 0.86

S19

Area di Sterro: -0.46
Area di Riporto: 0.46

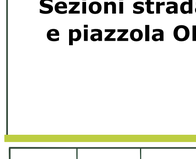

S20

Area di Sterro: -0.38
Area di Riporto: 0.38

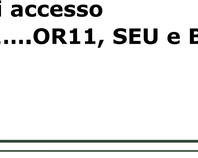

S21

Area di Sterro: -0.28
Area di Riporto: 0.28

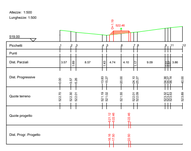

S22

Area di Sterro: -0.19
Area di Riporto: 0.23

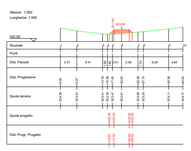

S23

Area di Sterro: -0.10
Area di Riporto: 0.08

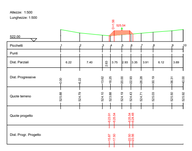

S24

Area di Sterro: -0.10
Area di Riporto: 0.10

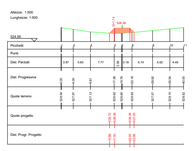

S25

Area di Sterro: -0.89
Area di Riporto: 0.02

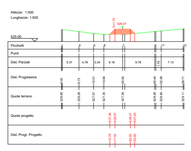

S26

Area di Sterro: -0.31
Area di Riporto: 0.01

S27

Area di Sterro: -0.41
Area di Riporto: 1.30

S28

Area di Riporto: 10.36

S29

Area di Riporto: 26.06

LEGENDA

Porzione di sterro

Porzione di riporto

Gabbioni

SEZIONI STRADA PROFILO E7 - E8

S01

Area di Riporto: 8.33

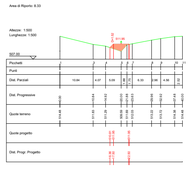

S02

Area di Sterro: -0.02
Area di Riporto: 0.45

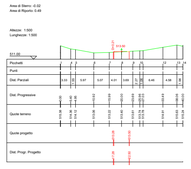

S03

Area di Sterro: -0.70
Area di Riporto: 0.04

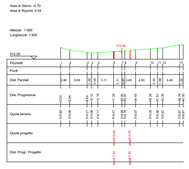

S04

Area di Sterro: -1.28

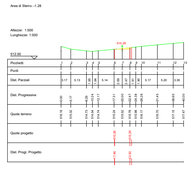

S05

Area di Sterro: -1.73

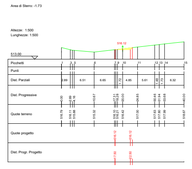

S06

Area di Sterro: -1.88

S07

Area di Sterro: -0.91
Area di Riporto: 0.31

S08

Area di Sterro: -0.44
Area di Riporto: 0.73

S09

Area di Riporto: 1.76

S10

Area di Riporto: 2.48

S11

Area di Riporto: 5.54

S12

Area di Riporto: 8.08

S13

Area di Riporto: 8.67

S14

Area di Riporto: 10.58

S15

Area di Riporto: 11.03

AUTORIZZAZIONE UNICA EX D. LGS. N. 387/2003

Progetto Definitivo

Parco Eolico Orgosolo-Oliena

Titolo elaborato:

Sezioni strada di accesso e piazzola OR01....OR11, SEU e BESS

SS	PDF	GD	Prima Emissione	27/12/2023	00
REDATTO	CONTR.	APPROV.	DESCRIZIONE REVISIONE DOCUMENTO	DATA	REV

PROPONENTE

SCIROCCO PRIME SRL

Via A. De Gasperi n. 8
74023 Grottaglie (TA)

CONSULENZA

GECODOR SRL Via A. De Gasperi n. 8 74023 Grottaglie (TA)

PROGETTISTA Ing. Gaetano D'Oronzio

Codice **OROC040**		Formato **A1**	Scala **1:1000**	Foglio **11/27**

SEZIONI STRADA PROFILO A - C1

S01

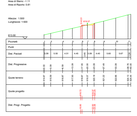

S02

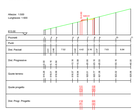

S03

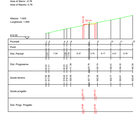

S04

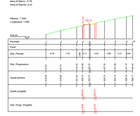

S05

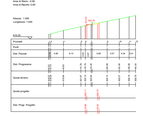

S06

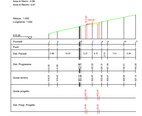

S07

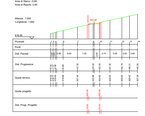

S08

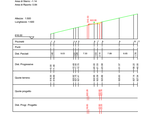

S09

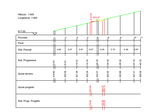

S10

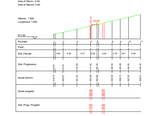

S11

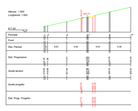

S12

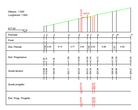

S13

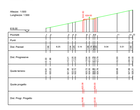

S14

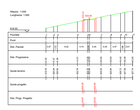

S15

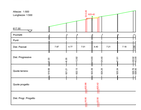

S16

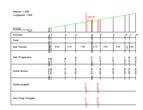

S17

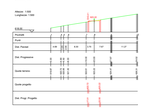

S18

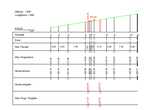

S19

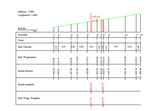

S20

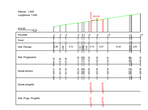

S21

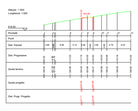

S22

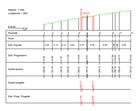

S23

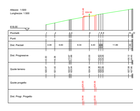

S24

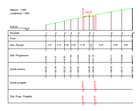

S25

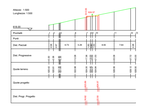

S26

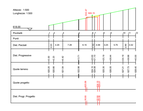

S27

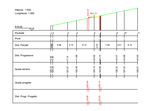

S28

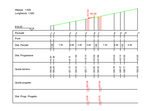

S29

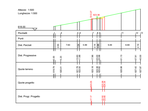

S30

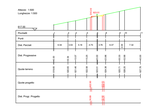

S31

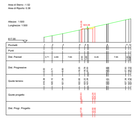

S32

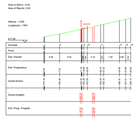

S33

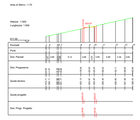

S34

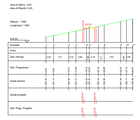

S35

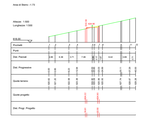

S36

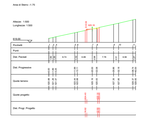

S37

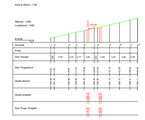

S38

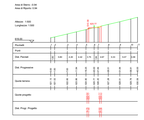

S39

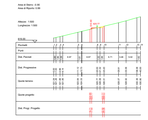

S40

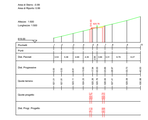

S41

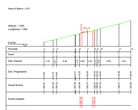

S42

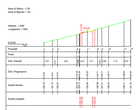

S43

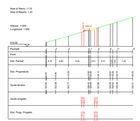

S44

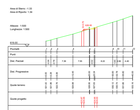

S45

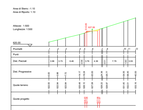

S46

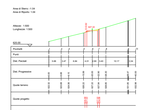

S47

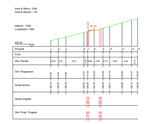

S48

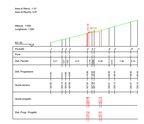

S49

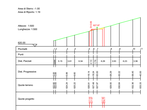

S50

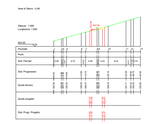

S51

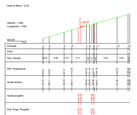

S52

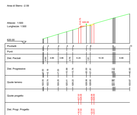

S53

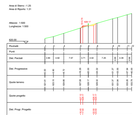

S54

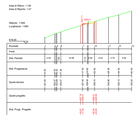

S55

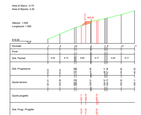

S56

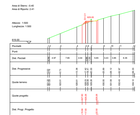

S57

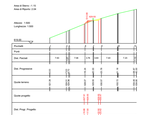

S58

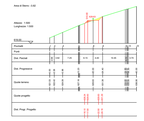

S59

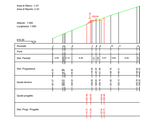

S60

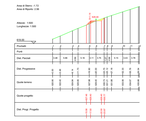

S61

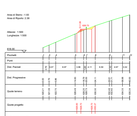

S62

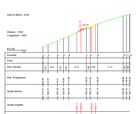

S63

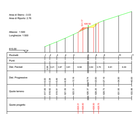

S64

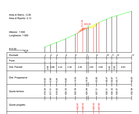

S65

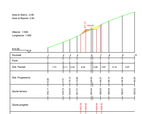

S66

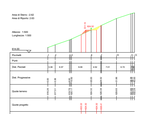

S67

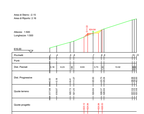

S68

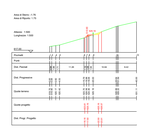

S69

S70

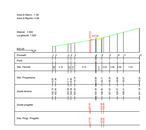

S71

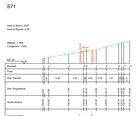

S72

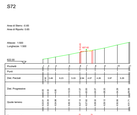

S73

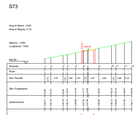

S74

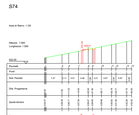

S75

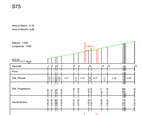

S76

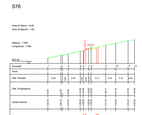

S77

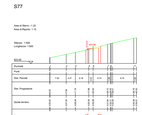

S78

S79

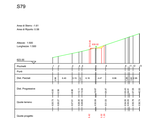

S80

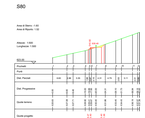

S81

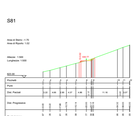

S82

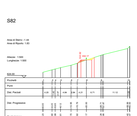

S83

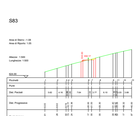

S84

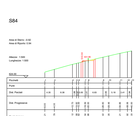

S85

S86

S87

S88

S89

S90

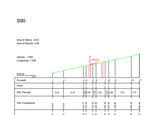

S91

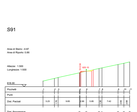

S92

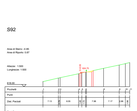

S93

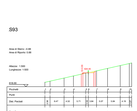

S94

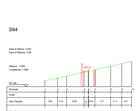

S95

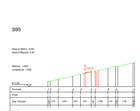

S96

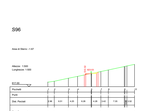

LEGENDA

Porzione di sterro

Porzione di riporto

AUTORIZZAZIONE UNICA EX D. LGS. N. 387/2003

Progetto Definitivo

Parco Eolico Orgosolo-Oliena

Titolo elaborato:

Sezioni strada di accesso e piazzola OR01….OR11, SEU e BESS

SS	PDF	GD	Prima Emissione	27/12/2023	00
REDATTO	CONTR.	APPROV.	DESCRIZIONE REVISIONE DOCUMENTO	DATA	REV

PROPONENTE

SCIROCCO PRIME SRL

Via A. De Gasperi n. 8
74023 Grottaglie (TA)

CONSULENZA

ecodor
build a renewable future

GECODOR SRL Via A. De Gasperi n. 8 74023 Grottaglie (TA)

PROGETTISTA Ing. Gaetano D'Oronzio

Codice		Formato	Scala	Foglio
ORGC040		**A0**	**1:1000**	**12/27**

SEZIONI STRADA PROFILO C1 - C (S1 - S100)

S01

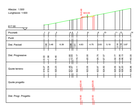

S02

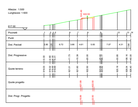

S03

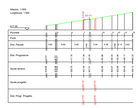

S04

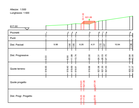

S05

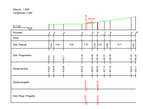

S06

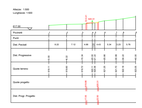

S07

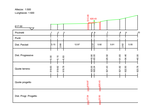

S08

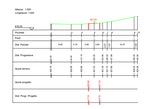

S09

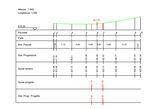

S10

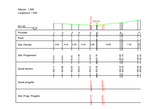

S11

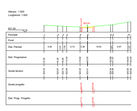

S12

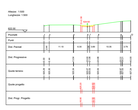

S13

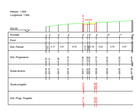

S14

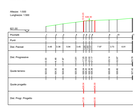

S15

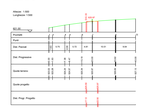

S16

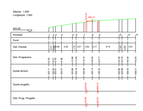

S17

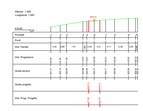

S18

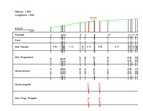

S19

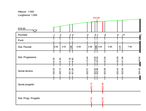

S20

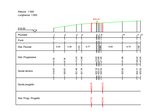

S21

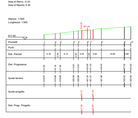

S22

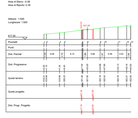

S23

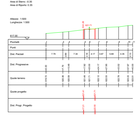

S24

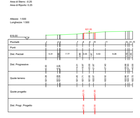

S25

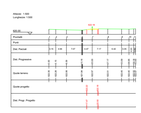

S26

S27

S28

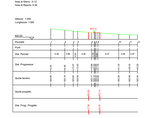

S29

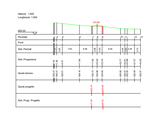

S30

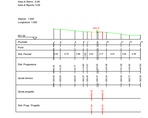

S31

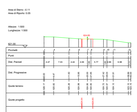

S32

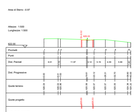

S33

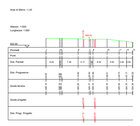

S34

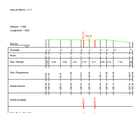

S35

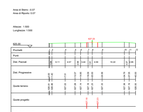

S36

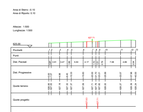

S37

S38

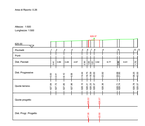

S39

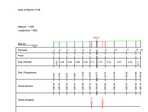

S40

S41

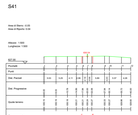

S42

S43

S44

S45

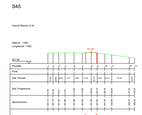

S46

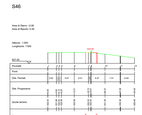

S47

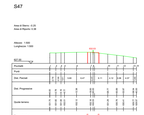

S48

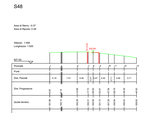

S49

S50

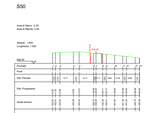

S51

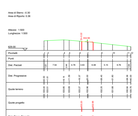

S52

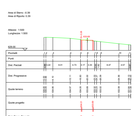

S53

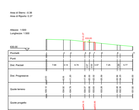

S54

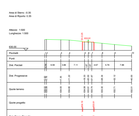

S55

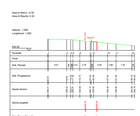

S56

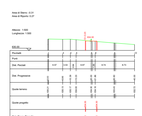

S57

S58

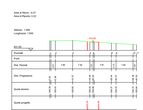

S59

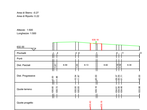

S60

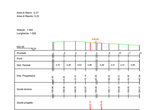

S61

S62

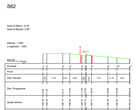

S63

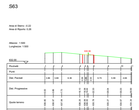

S64

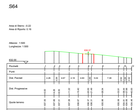

S65

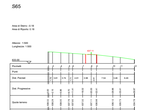

S66

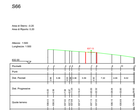

S67

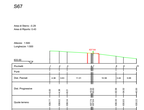

S68

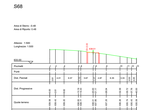

S69

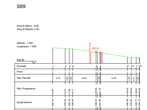

S70

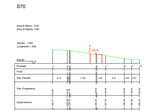

S71

S72

S73

S74

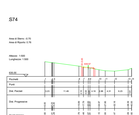

S75

S76

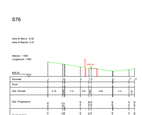

S77

S78

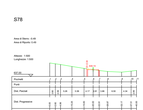

S79

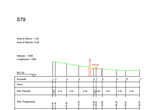

S80

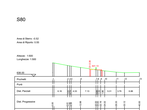

S81

S82

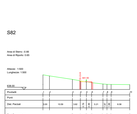

S83

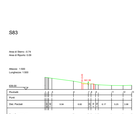

S84

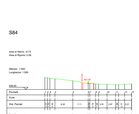

S85

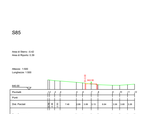

S86

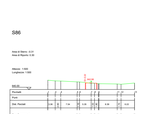

S87

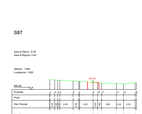

S88

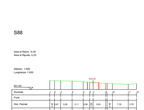

S89

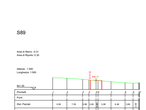

S90

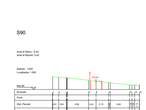

S91

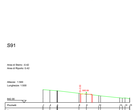

S92

S93

S94

S95

S96

S97

S98

S99

S100

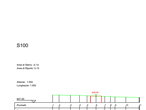

LEGENDA

Porzione di sterro

Porzione di riporto

AUTORIZZAZIONE UNICA EX D. LGS. N. 387/2003

Progetto Definitivo

Parco Eolico Orgosolo-Oliena

Titolo elaborato:

Sezioni strada di accesso e piazzola OR01....OR11, SEU e BESS

SS	PDF	GD	Prima Emissione	27/12/2023	00
REDATTO	CONTR.	APPROV.	DESCRIZIONE REVISIONE DOCUMENTO	DATA	REV

PROPONENTE

SCIROCCO PRIME SRL

Via A. De Gasperi n. 8
74023 Grottaglie (TA)

CONSULENZA

ecodor build a renewable future

GECODOR SRL Via A. De Gasperi n. 8 74023 Grottaglie (TA)

PROGETTISTA Ing. Gaetano D'Oronzio

Codice		Formato	Scala	Foglio
ORGC040		**A0**	**1:1000**	**13/27**

SEZIONI STRADA PROFILO A - C1 (S101 - S162)

S101

S102

S103

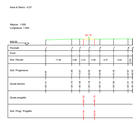

S104

S105

S106

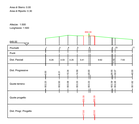

S107

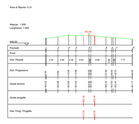

S108

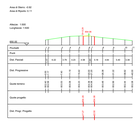

S109

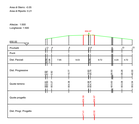

S109

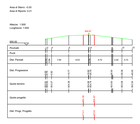

S111

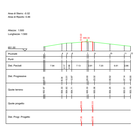

S112

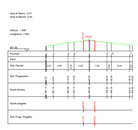

S113

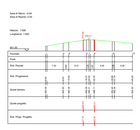

S114

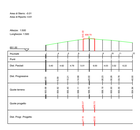

S115

S116

S117

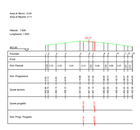

S118

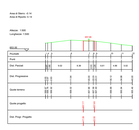

S119

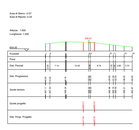

S120

S121

S122

S123

S124

S125

S126

S127

S128

S129

S130

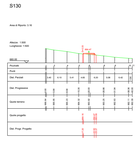

S131

S132

S133

S134

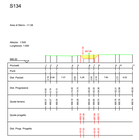

S135

S136

S137

S138

S139

S140

S141

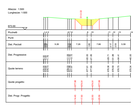

S142

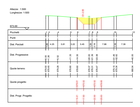

S143

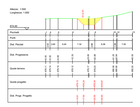

S144

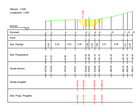

S145

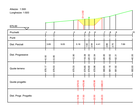

S146

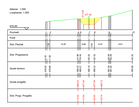

S147

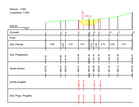

S148

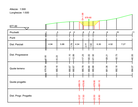

S149

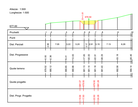

S150

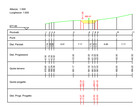

S151

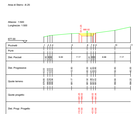

S152

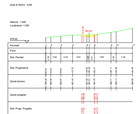

S153

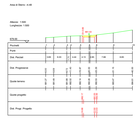

S154

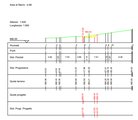

S155

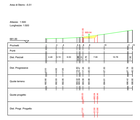

S156

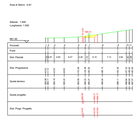

S157

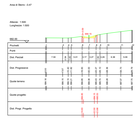

S158

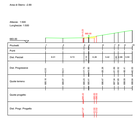

S159

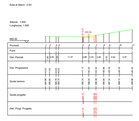

S160

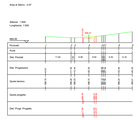

S161

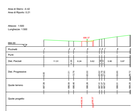

S162

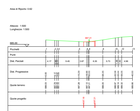

LEGENDA

Porzione di sterro

Porzione di riporto

AUTORIZZAZIONE UNICA EX D. LGS. N. 387/2003

Progetto Definitivo

Parco Eolico Orgosolo-Oliena

Titolo elaborato:

Sezioni strada di accesso e piazzola OR01....OR11, SEU e BESS

SS	PDF	GD	Prima Emissione	27/12/2023	00
REDATTO	CONTR.	APPROV.	DESCRIZIONE REVISIONE DOCUMENTO	DATA	REV

PROPONENTE

SCIROCCO PRIME SRL

Via A. De Gasperi n. 8
74023 Grottaglie (TA)

CONSULENZA

ecodor
build a renewable future

GECODOR SRL Via A. De Gasperi n. 8
74023 Grottaglie (TA)

PROGETTISTA Ing. Gaetano D'Oronzio

Codice **OROC040**		Formato **A0**	Scala **1:1000**	Foglio **14/27**

SEZIONI ASSE OR10 - OR11

S01

Area di Sterro: -13.39

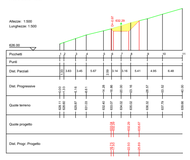

S02

Area di Sterro: -10.01

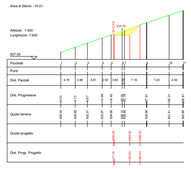

S03

Area di Sterro: -4.37

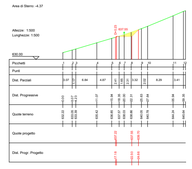

S04

Area di Sterro: -6.34

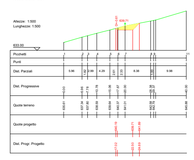

S05

Area di Sterro: -12.13

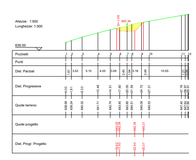

S06

Area di Sterro: -5.67

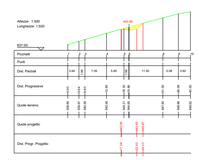

S07

Area di Sterro: -6.90
Area di Riporto: 1.04

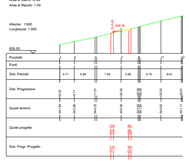

S08

Area di Sterro: -6.97
Area di Riporto: 1.12

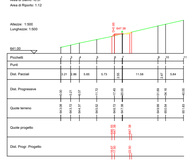

S09

Area di Riporto: 10.36

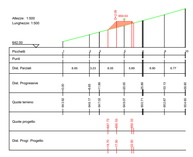

S10

Area di Riporto: 20.42

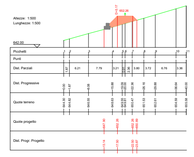

S11

Area di Riporto: 23.38

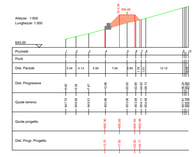

S12

Area di Riporto: 6.36

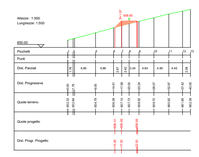

S13

Area di Sterro: -7.73

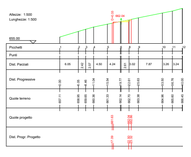

S14

Area di Sterro: -2.51

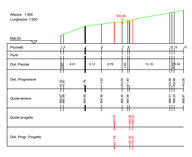

S15

Area di Sterro: -14.24

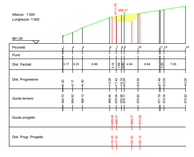

S16

Area di Sterro: -1.04
Area di Riporto: 1.36

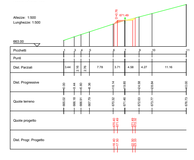

S17

Area di Riporto: 2.42

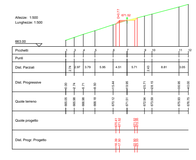

S18

Area di Sterro: -1.14
Area di Riporto: 1.32

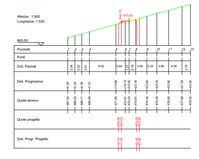

S19

Area di Sterro: -1.14
Area di Riporto: 1.01

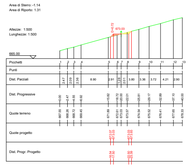

S20

Area di Sterro: -2.03

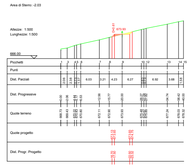

S21

Area di Sterro: -0.78
Area di Riporto: 1.02

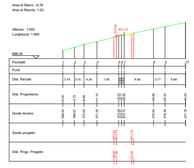

S22

Area di Sterro: -0.80
Area di Riporto: 1.15

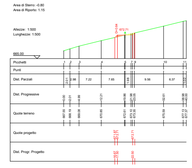

S23

Area di Sterro: -1.54

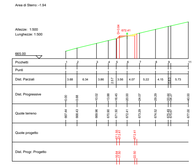

S24

Area di Sterro: -1.62

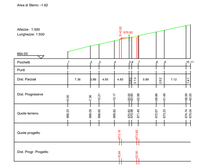

S25

Area di Riporto: 1.72

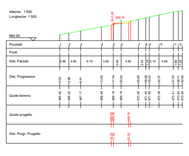

S26

Area di Riporto: 0.65

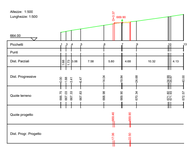

S27

Area di Riporto: 0.66

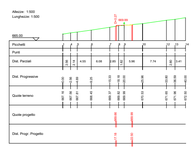

S28

Area di Riporto: 12.90

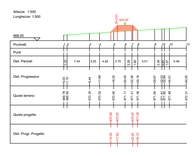

S29

Area di Riporto: 24.01

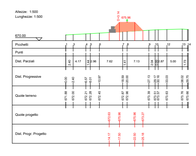

S30

Area di Riporto: 38.84

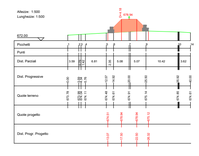

S31

Area di Riporto: 49.89

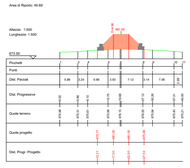

LEGENDA

- Porzione di sterro
- Porzione di riporto
- Gabbioni

AUTORIZZAZIONE UNICA EX D. LGS. N. 387/2003

Progetto Definitivo

Parco Eolico Orgosolo-Oliena

Titolo elaborato:

Sezioni strada di accesso e piazzola OR01....OR11, SEU e BESS

SS	PDF	GD	Prima Emissione	27/12/2023	00
REDATTO	CONTR.	APPROV.	DESCRIZIONE REVISIONE DOCUMENTO	DATA	REV

PROPONENTE

SCIROCCO PRIME SRL

Via A. De Gasperi n. 8
74023 Grottaglie (TA)

CONSULENZA

ecodor build a renewable future

GECODOR SRL Via A. De Gasperi n. 8 74023 Grottaglie (TA)

PROGETTISTA Ing. Gaetano D'Oronzio

Codice **OROC040**		Formato **A1**	Scala **1:1000**	Foglio **15/27**

SEZIONI STRADA PROFILO E - E1

S01

Area di Sterro: 1.08
Area di Riporto: 0.47

Altezza: 1.500
Lunghezza: 1.500

S02

Area di Sterro: 4.69
Area di Riporto: 0.29

Altezza: 1.500
Lunghezza: 1.500

S03

Area di Sterro: 10.62

Altezza: 1.500
Lunghezza: 1.500

S04

Area di Sterro: 8.98
Area di Riporto: 0.16

Altezza: 1.500
Lunghezza: 1.500

S05

Area di Sterro: 21.11
Area di Riporto: 0.11

Altezza: 1.500
Lunghezza: 1.500

S06

Area di Sterro: 22.84
Area di Riporto: 0.24

Altezza: 1.500
Lunghezza: 1.500

S07

Area di Sterro: 14.55
Area di Riporto: 0.08

Altezza: 1.500
Lunghezza: 1.500

S08

Area di Sterro: 22.85
Area di Riporto: 0.18

Altezza: 1.500
Lunghezza: 1.500

S09

Area di Sterro: 4.19
Area di Riporto: 0.16

Altezza: 1.500
Lunghezza: 1.500

S10

Area di Sterro: 0.49

Altezza: 1.500
Lunghezza: 1.500

S11

Area di Sterro: 41.14

Altezza: 1.500
Lunghezza: 1.500

S12

Area di Sterro: 21.71
Area di Riporto: 0.15

Altezza: 1.500
Lunghezza: 1.500

S13

Area di Sterro: 1.09

Altezza: 1.500
Lunghezza: 1.500

S14

Area di Sterro: 6.76
Area di Riporto: 0.08

Altezza: 1.500
Lunghezza: 1.500

S15

Area di Sterro: 6.79
Area di Riporto: 0.08

Altezza: 1.500
Lunghezza: 1.500

S16

Area di Sterro: 8.65
Area di Riporto: 0.08

Altezza: 1.500
Lunghezza: 1.500

S17

Area di Sterro: 8.67
Area di Riporto: 0.08

Altezza: 1.500
Lunghezza: 1.500

S18

Area di Sterro: 8.62
Area di Riporto: 0.08

Altezza: 1.500
Lunghezza: 1.500

S19

Area di Sterro: 8.38
Area di Riporto: 0.08

Altezza: 1.500
Lunghezza: 1.500

S20

Area di Sterro: 2.04
Area di Riporto: 0.08

Altezza: 1.500
Lunghezza: 1.500

S21

Area di Sterro: 8.68
Area di Riporto: 0.08

Altezza: 1.500
Lunghezza: 1.500

S22

Area di Sterro: 8.62
Area di Riporto: 0.08

Altezza: 1.500
Lunghezza: 1.500

S23

Area di Sterro: 8.18
Area di Riporto: 0.11

Altezza: 1.500
Lunghezza: 1.500

S24

Area di Sterro: 8.04
Area di Riporto: 0.11

Altezza: 1.500
Lunghezza: 1.500

S25

Area di Sterro: 8.62
Area di Riporto: 0.08

Altezza: 1.500
Lunghezza: 1.500

S26

Area di Sterro: 8.18
Area di Riporto: 0.08

Altezza: 1.500
Lunghezza: 1.500

S27

Area di Sterro: 8.18
Area di Riporto: 0.08

Altezza: 1.500
Lunghezza: 1.500

S28

Area di Sterro: 8.62
Area di Riporto: 0.08

Altezza: 1.500
Lunghezza: 1.500

S29

Area di Sterro: 8.18
Area di Riporto: 0.15

Altezza: 1.500
Lunghezza: 1.500

S30

Area di Sterro: 8.15
Area di Riporto: 0.15

Altezza: 1.500
Lunghezza: 1.500

S31

Area di Sterro: 8.12
Area di Riporto: 0.12

Altezza: 1.500
Lunghezza: 1.500

S32

Area di Sterro: 8.12
Area di Riporto: 0.11

Altezza: 1.500
Lunghezza: 1.500

S33

Area di Sterro: 8.18
Area di Riporto: 0.15

Altezza: 1.500
Lunghezza: 1.500

S34

Area di Sterro: 8.18
Area di Riporto: 0.18

Altezza: 1.500
Lunghezza: 1.500

S35

Area di Sterro: 8.18
Area di Riporto: 0.18

Altezza: 1.500
Lunghezza: 1.500

S36

Area di Sterro: 8.47

Altezza: 1.500
Lunghezza: 1.500

S37

Area di Sterro: 8.61

Altezza: 1.500
Lunghezza: 1.500

S38

Area di Sterro: 8.18
Area di Riporto: 0.08

Altezza: 1.500
Lunghezza: 1.500

S39

Area di Sterro: 8.18
Area di Riporto: 0.08

Altezza: 1.500
Lunghezza: 1.500

S40

Area di Sterro: 8.62
Area di Riporto: 0.08

Altezza: 1.500
Lunghezza: 1.500

S41

Area di Sterro: 8.18
Area di Riporto: 0.18

Altezza: 1.500
Lunghezza: 1.500

S42

Area di Sterro: 8.15
Area di Riporto: 0.18

Altezza: 1.500
Lunghezza: 1.500

S43

Area di Sterro: 8.08
Area di Riporto: 0.11

Altezza: 1.500
Lunghezza: 1.500

S44

Area di Sterro: 8.07
Area di Riporto: 0.07

Altezza: 1.500
Lunghezza: 1.500

S45

Area di Sterro: 8.08
Area di Riporto: 0.08

Altezza: 1.500
Lunghezza: 1.500

S46

Area di Riporto: 1.46

Altezza: 1.500
Lunghezza: 1.500

S47

Area di Sterro: 1.48

Altezza: 1.500
Lunghezza: 1.500

S48

Area di Sterro: 8.07
Area di Riporto: 0.08

Altezza: 1.500
Lunghezza: 1.500

S49

Area di Sterro: 8.07

Altezza: 1.500
Lunghezza: 1.500

S50

Area di Sterro: 8.08

Altezza: 1.500
Lunghezza: 1.500

S51

Area di Sterro: 8.07

Altezza: 1.500
Lunghezza: 1.500

S52

Area di Sterro: 8.02

Altezza: 1.500
Lunghezza: 1.500

S53

Area di Sterro: 8.05
Area di Riporto: 0.11

Altezza: 1.500
Lunghezza: 1.500

S54

Area di Sterro: 8.07
Area di Riporto: 0.08

Altezza: 1.500
Lunghezza: 1.500

S55

Area di Sterro: 8.05
Area di Riporto: 0.08

Altezza: 1.500
Lunghezza: 1.500

S56

Area di Sterro: 8.05
Area di Riporto: 0.08

Altezza: 1.500
Lunghezza: 1.500

S57

Area di Sterro: 8.05
Area di Riporto: 0.08

Altezza: 1.500
Lunghezza: 1.500

S58

Area di Sterro: 8.08
Area di Riporto: 0.08

Altezza: 1.500
Lunghezza: 1.500

S59

Area di Sterro: 8.01
Area di Riporto: 0.08

Altezza: 1.500
Lunghezza: 1.500

S60

Area di Sterro: 8.15
Area di Riporto: 0.08

Altezza: 1.500
Lunghezza: 1.500

S61

Area di Sterro: 8.08
Area di Riporto: 0.08

Altezza: 1.500
Lunghezza: 1.500

S62

Area di Sterro: 8.08
Area di Riporto: 0.08

Altezza: 1.500
Lunghezza: 1.500

S63

Area di Sterro: 8.08
Area di Riporto: 0.08

Altezza: 1.500
Lunghezza: 1.500

S64

Area di Sterro: 8.04
Area di Riporto: 0.08

Altezza: 1.500
Lunghezza: 1.500

S65

Area di Sterro: 8.08
Area di Riporto: 0.08

Altezza: 1.500
Lunghezza: 1.500

S66

Area di Sterro: 8.08
Area di Riporto: 0.08

Altezza: 1.500
Lunghezza: 1.500

S67

Area di Sterro: 8.07
Area di Riporto: 0.08

Altezza: 1.500
Lunghezza: 1.500

S68

Area di Sterro: 8.02
Area di Riporto: 0.08

Altezza: 1.500
Lunghezza: 1.500

S69

Area di Sterro: 8.07
Area di Riporto: 0.08

Altezza: 1.500
Lunghezza: 1.500

S70

Area di Sterro: 8.15

Altezza: 1.500
Lunghezza: 1.500

S71

Area di Sterro: 8.08
Area di Riporto: 0.07

Altezza: 1.500
Lunghezza: 1.500

S72

Area di Sterro: 8.02
Area di Riporto: 0.03

Altezza: 1.500
Lunghezza: 1.500

S73

Area di Sterro: 8.08
Area di Riporto: 0.08

Altezza: 1.500
Lunghezza: 1.500

S74

Area di Sterro: 8.08
Area di Riporto: 0.18

Altezza: 1.500
Lunghezza: 1.500

S75

Area di Sterro: 8.08

Altezza: 1.500
Lunghezza: 1.500

LEGENDA

Porzione di sterro

Porzione di riporto

AUTORIZZAZIONE UNICA EX D. LGS. N. 387/2003

Progetto Definitivo

Parco Eolico Orgosolo-Oliena

Titolo elaborato:

Sezioni strada di accesso e piazzola OR01....OR11, SEU e BESS

SS	PDF	GD	Prima Emissione	27/12/2023	00
REDATTO	CONTR.	APPROV.	DESCRIZIONE REVISIONE DOCUMENTO	DATA	REV

PROPONENTE

SCIROCCO PRIME SRL

Via A. De Gasperi n. 8
74023 Grottaglie (TA)

CONSULENZA

ecodor build a renewable future

GECODOR SRL Via A. De Gasperi n. 8 74023 Grottaglie (TA)

PROGETTISTA Ing. Gaetano D'Oronzio

Codice **ORGC040**

Formato **A0**

Scala **1:1000**

Foglio **16/27**

SEZIONI STRADA PROFILO E1 - E2

S01

Area di Sterro: 41.47
Area di Riporto: 0.00

Altezza: 1.500
Lunghezza: 1.000

S02

Area di Sterro: 4.08

Altezza: 1.500
Lunghezza: 1.000

S03

Area di Sterro: 0.74

Altezza: 1.500
Lunghezza: 1.000

S04

Area di Sterro: 0.48
Area di Riporto: 0.00

Altezza: 1.500
Lunghezza: 1.000

S05

Area di Sterro: 0.20
Area di Riporto: 0.00

Altezza: 1.500
Lunghezza: 1.000

S06

Area di Sterro: 0.00

Altezza: 1.500
Lunghezza: 1.000

S07

Area di Sterro: 0.00
Area di Riporto: 0.00

Altezza: 1.500
Lunghezza: 1.000

S08

Area di Sterro: 0.42
Area di Riporto: 0.00

Altezza: 1.500
Lunghezza: 1.000

S09

Area di Sterro: 0.33
Area di Riporto: 0.00

Altezza: 1.500
Lunghezza: 1.000

S10

Area di Sterro: 0.66
Area di Riporto: 0.00

Altezza: 1.500
Lunghezza: 1.000

S11

Area di Sterro: 0.32
Area di Riporto: 0.00

Altezza: 1.500
Lunghezza: 1.000

S12

Area di Sterro: 4.16

Altezza: 1.500
Lunghezza: 1.000

S13

Area di Sterro: 0.13
Area di Riporto: 0.12

Altezza: 1.500
Lunghezza: 1.000

S14

Area di Sterro: 0.21
Area di Riporto: 0.27

Altezza: 1.500
Lunghezza: 1.000

S15

Area di Sterro: 0.32
Area di Riporto: 0.46

Altezza: 1.500
Lunghezza: 1.000

S16

Area di Sterro: 0.47
Area di Riporto: 0.41

Altezza: 1.500
Lunghezza: 1.000

S17

Area di Sterro: 0.42
Area di Riporto: 0.00

Altezza: 1.500
Lunghezza: 1.000

S18

Area di Sterro: 0.42
Area di Riporto: 0.00

Altezza: 1.500
Lunghezza: 1.000

S19

Area di Sterro: 4.10
Area di Riporto: 0.00

Altezza: 1.500
Lunghezza: 1.000

S20

Area di Sterro: 4.79

Altezza: 1.500
Lunghezza: 1.000

S21

Area di Sterro: 0.17

Altezza: 1.500
Lunghezza: 1.000

S22

Area di Sterro: 4.38
Area di Riporto: 0.38

Altezza: 1.500
Lunghezza: 1.000

S23

Area di Sterro: 0.41
Area di Riporto: 0.46

Altezza: 1.500
Lunghezza: 1.000

S24

Area di Sterro: 0.42
Area di Riporto: 0.38

Altezza: 1.500
Lunghezza: 1.000

S25

Area di Sterro: 0.25
Area di Riporto: 0.42

Altezza: 1.500
Lunghezza: 1.000

S26

Area di Sterro: 0.27
Area di Riporto: 0.37

Altezza: 1.500
Lunghezza: 1.000

S27

Area di Sterro: 0.00

Altezza: 1.500
Lunghezza: 1.000

S28

Area di Sterro: 0.22
Area di Riporto: 0.21

Altezza: 1.500
Lunghezza: 1.000

S29

Area di Sterro: 0.48
Area di Riporto: 0.48

Altezza: 1.500
Lunghezza: 1.000

S30

Area di Sterro: 0.50
Area di Riporto: 0.53

Altezza: 1.500
Lunghezza: 1.000

S31

Area di Sterro: 1.07

Altezza: 1.500
Lunghezza: 1.000

S32

Area di Sterro: 4.08
Area di Riporto: 0.27

Altezza: 1.500
Lunghezza: 1.000

S33

Area di Sterro: 0.45
Area di Riporto: 0.49

Altezza: 1.500
Lunghezza: 1.000

S34

Area di Sterro: 0.73

Altezza: 1.500
Lunghezza: 1.000

S35

Area di Sterro: 0.36
Area di Riporto: 0.64

Altezza: 1.500
Lunghezza: 1.000

S36

Area di Sterro: 0.48
Area di Riporto: 0.76

Altezza: 1.500
Lunghezza: 1.000

S37

Area di Sterro: 1.73

Altezza: 1.500
Lunghezza: 1.000

S38

Area di Sterro: 0.08
Area di Riporto: 0.15

Altezza: 1.500
Lunghezza: 1.000

S39

Area di Sterro: 0.75
Area di Riporto: 0.75

Altezza: 1.500
Lunghezza: 1.000

S40

Area di Sterro: 0.66
Area di Riporto: 0.79

Altezza: 1.500
Lunghezza: 1.000

S41

Area di Sterro: 0.27
Area di Riporto: 0.00

Altezza: 1.500
Lunghezza: 1.000

S42

Area di Sterro: 0.48
Area di Riporto: 0.73

Altezza: 1.500
Lunghezza: 1.000

S43

Area di Sterro: 1.08

Altezza: 1.500
Lunghezza: 1.000

S44

Area di Sterro: 0.75
Area di Riporto: 0.73

Altezza: 1.500
Lunghezza: 1.000

S45

Area di Sterro: 0.95
Area di Riporto: 0.75

Altezza: 1.500
Lunghezza: 1.000

S46

Area di Sterro: 0.73
Area di Riporto: 0.46

Altezza: 1.500
Lunghezza: 1.000

S47

Area di Sterro: 0.68
Area di Riporto: 0.00

Altezza: 1.500
Lunghezza: 1.000

S48

Area di Sterro: 0.79
Area di Riporto: 0.00

Altezza: 1.500
Lunghezza: 1.000

S49

Area di Sterro: 0.48
Area di Riporto: 0.48

Altezza: 1.500
Lunghezza: 1.000

S50

Area di Sterro: 0.22
Area di Riporto: 0.21

Altezza: 1.500
Lunghezza: 1.000

S51

Area di Sterro: 0.46
Area di Riporto: 0.00

Altezza: 1.500
Lunghezza: 1.000

S52

Area di Sterro: 0.51
Area di Riporto: 0.00

Altezza: 1.500
Lunghezza: 1.000

S53

Area di Sterro: 0.42
Area di Riporto: 0.00

Altezza: 1.500
Lunghezza: 1.000

S54

Area di Sterro: 0.42
Area di Riporto: 0.00

Altezza: 1.500
Lunghezza: 1.000

S55

Area di Sterro: 0.44
Area di Riporto: 0.00

Altezza: 1.500
Lunghezza: 1.000

S56

Area di Sterro: 0.42
Area di Riporto: 0.00

Altezza: 1.500
Lunghezza: 1.000

S57

Area di Sterro: 0.39
Area di Riporto: 0.00

Altezza: 1.500
Lunghezza: 1.000

S58

Area di Riporto: 0.08

Altezza: 1.500
Lunghezza: 1.000

S59

Area di Sterro: 0.00
Area di Riporto: 0.00

Altezza: 1.500
Lunghezza: 1.000

S60

Area di Sterro: 0.04
Area di Riporto: 0.00

Altezza: 1.500
Lunghezza: 1.000

S61

Area di Sterro: 0.08
Area di Riporto: 0.00

Altezza: 1.500
Lunghezza: 1.000

S62

Area di Sterro: 0.03
Area di Riporto: 0.00

Altezza: 1.500
Lunghezza: 1.000

S63

Area di Sterro: 0.08

Altezza: 1.500
Lunghezza: 1.000

S64

Area di Riporto: 0.08

Altezza: 1.500
Lunghezza: 1.000

S65

Area di Sterro: 0.03
Area di Riporto: 0.00

Altezza: 1.500
Lunghezza: 1.000

S66

Area di Sterro: 0.03
Area di Riporto: 0.00

Altezza: 1.500
Lunghezza: 1.000

S67

Area di Sterro: 0.02
Area di Riporto: 0.00

Altezza: 1.500
Lunghezza: 1.000

S68

Area di Sterro: 0.02
Area di Riporto: 0.00

Altezza: 1.500
Lunghezza: 1.000

S69

Area di Riporto: 0.17

Altezza: 1.500
Lunghezza: 1.000

S70

Area di Riporto: 0.16

Altezza: 1.500
Lunghezza: 1.000

S71

Area di Sterro: 0.07

Altezza: 1.500
Lunghezza: 1.000

S72

Area di Sterro: 0.36
Area di Riporto: 0.16

Altezza: 1.500
Lunghezza: 1.000

S73

Area di Sterro: 0.46

Altezza: 1.500
Lunghezza: 1.000

S74

Area di Sterro: 0.08
Area di Riporto: 0.00

Altezza: 1.500
Lunghezza: 1.000

S75

Area di Sterro: 0.06
Area di Riporto: 0.00

Altezza: 1.500
Lunghezza: 1.000

S76

Area di Sterro: 0.12
Area di Riporto: 0.17

Altezza: 1.500
Lunghezza: 1.000

S77

Area di Sterro: 0.17
Area di Riporto: 0.12

Altezza: 1.500
Lunghezza: 1.000

S78

Area di Sterro: 0.42
Area di Riporto: 0.12

Altezza: 1.500
Lunghezza: 1.000

S79

Area di Sterro: 0.11
Area di Riporto: 0.18

Altezza: 1.500
Lunghezza: 1.000

S80

Area di Sterro: 0.16
Area di Riporto: 0.12

Altezza: 1.500
Lunghezza: 1.000

S81

Area di Sterro: 0.22
Area di Riporto: 0.17

Altezza: 1.500
Lunghezza: 1.000

S82

Area di Sterro: 0.03

Altezza: 1.500
Lunghezza: 1.000

S83

Area di Sterro: 0.16

Altezza: 1.500
Lunghezza: 1.000

S84

Area di Sterro: 0.28
Area di Riporto: 0.21

Altezza: 1.500
Lunghezza: 1.000

S85

Area di Sterro: 0.28
Area di Riporto: 0.23

Altezza: 1.500
Lunghezza: 1.000

S86

Area di Sterro: 0.23
Area di Riporto: 0.38

Altezza: 1.500
Lunghezza: 1.000

LEGENDA

Porzione di sterro

Porzione di riporto

AUTORIZZAZIONE UNICA EX D. LGS. N. 387/2003

Progetto Definitivo

Parco Eolico Orgosolo-Oliena

Titolo elaborato:

Sezioni strada di accesso e piazzola OR01....OR11, SEU e BESS

SS	PDF	GD	Prima Emissione	27/12/2023	00
REDATTO	CONTR.	APPROV.	DESCRIZIONE REVISIONE DOCUMENTO	DATA	REV

PROPONENTE

SCIROCCO PRIME SRL

Via A. De Gasperi n. 8
74023 Grottaglie (TA)

CONSULENZA

ecodor
build a renewable future

GECODOR SRL Via A. De Gasperi n. 8 74023 Grottaglie (TA)

PROGETTISTA Ing. Gaetano D'Oronzio

Codice		Formato	Scala	Foglio
OR0C040		**A0**	**1:1000**	**17/27**

SEZIONI STRADA PROFILO E2 - E3

S01

Area di Sterro: 0.27
Area di Riporto: 0.00

Altezza: 1.60
Lunghezza: 1.60

S02

Area di Sterro: 0.19
Area di Riporto: 0.00

Altezza: 1.60
Lunghezza: 1.60

S03

Area di Sterro: 0.15
Area di Riporto: 0.00

Altezza: 1.60
Lunghezza: 1.60

S04

Area di Sterro: 0.38

Altezza: 1.60
Lunghezza: 1.60

S05

Area di Sterro: 0.19
Area di Riporto: 0.00

Altezza: 1.60
Lunghezza: 1.60

S06

Area di Sterro: 0.15
Area di Riporto: 0.00

Altezza: 1.60
Lunghezza: 1.60

S07

Area di Sterro: 0.21
Area di Riporto: 0.00

Altezza: 1.60
Lunghezza: 1.60

S08

Area di Sterro: 0.62

Altezza: 1.60
Lunghezza: 1.60

S09

Area di Sterro: 0.76

Altezza: 1.60
Lunghezza: 1.60

S10

Area di Sterro: 0.36
Area di Riporto: 0.00

Altezza: 1.60
Lunghezza: 1.60

S11

Area di Sterro: 0.38
Area di Riporto: 0.00

Altezza: 1.60
Lunghezza: 1.60

S12

Area di Sterro: 0.76
Area di Riporto: 0.00

Altezza: 1.60
Lunghezza: 1.60

S13

Area di Sterro: 0.35
Area di Riporto: 0.00

Altezza: 1.60
Lunghezza: 1.60

S14

Area di Sterro: 0.49
Area di Riporto: 0.00

Altezza: 1.60
Lunghezza: 1.60

S15

Area di Sterro: 0.30
Area di Riporto: 0.47

Altezza: 1.60
Lunghezza: 1.60

S16

Area di Sterro: 0.76

Altezza: 1.60
Lunghezza: 1.60

S17

Area di Sterro: 0.43
Area di Riporto: 0.00

Altezza: 1.60
Lunghezza: 1.60

S18

Area di Sterro: 0.58

Altezza: 1.60
Lunghezza: 1.60

S19

Area di Sterro: 0.76
Area di Riporto: 0.00

Altezza: 1.60
Lunghezza: 1.60

S20

Area di Sterro: 0.42
Area di Riporto: 0.00

Altezza: 1.60
Lunghezza: 1.60

S21

Area di Sterro: 0.32
Area di Riporto: 0.43

Altezza: 1.60
Lunghezza: 1.60

S22

Area di Sterro: 0.45
Area di Riporto: 0.00

Altezza: 1.60
Lunghezza: 1.60

S23

Area di Sterro: 0.36
Area di Riporto: 0.44

Altezza: 1.60
Lunghezza: 1.60

S24

Area di Sterro: 0.48
Area di Riporto: 0.46

Altezza: 1.60
Lunghezza: 1.60

S25

Area di Sterro: 0.26
Area di Riporto: 0.00

Altezza: 1.60
Lunghezza: 1.60

S26

Area di Sterro: 0.73

Altezza: 1.60
Lunghezza: 1.60

S27

Area di Sterro: 0.15
Area di Riporto: 0.26

Altezza: 1.60
Lunghezza: 1.60

S28

Area di Riporto: 0.94

Altezza: 1.60
Lunghezza: 1.60

S29

Area di Riporto: 0.46

Altezza: 1.60
Lunghezza: 1.60

S30

Area di Sterro: 0.03
Area di Riporto: 0.23

Altezza: 1.60
Lunghezza: 1.60

S31

Area di Sterro: 0.27
Area di Riporto: 0.47

Altezza: 1.60
Lunghezza: 1.60

S32

Area di Sterro: 0.27
Area di Riporto: 0.27

Altezza: 1.60
Lunghezza: 1.60

S33

Area di Sterro: 0.01
Area di Riporto: 0.01

Altezza: 1.60
Lunghezza: 1.60

S34

Area di Sterro: 0.15
Area di Riporto: 0.48

Altezza: 1.60
Lunghezza: 1.60

S35

Area di Sterro: 0.15

Altezza: 1.60
Lunghezza: 1.60

S36

Area di Sterro: 0.04
Area di Riporto: 0.08

Altezza: 1.60
Lunghezza: 1.60

S37

Area di Sterro: 0.03
Area di Riporto: 0.09

Altezza: 1.60
Lunghezza: 1.60

S38

Area di Sterro: 0.11
Area di Riporto: 0.11

Altezza: 1.60
Lunghezza: 1.60

S39

Area di Sterro: 0.28
Area di Riporto: 0.06

Altezza: 1.60
Lunghezza: 1.60

S40

Area di Sterro: 0.10
Area di Riporto: 0.10

Altezza: 1.60
Lunghezza: 1.60

S41

Area di Sterro: 0.01
Area di Riporto: 0.22

Altezza: 1.60
Lunghezza: 1.60

S42

Area di Sterro: 0.16

Altezza: 1.60
Lunghezza: 1.60

S43

Area di Sterro: 0.08

Altezza: 1.60
Lunghezza: 1.60

S44

Area di Sterro: 0.08

Altezza: 1.60
Lunghezza: 1.60

S45

Area di Sterro: 0.01
Area di Riporto: 0.00

Altezza: 1.60
Lunghezza: 1.60

S46

Area di Sterro: 0.20
Area di Riporto: 0.45

Altezza: 1.60
Lunghezza: 1.60

S47

Area di Sterro: 0.08

Altezza: 1.60
Lunghezza: 1.60

S48

Area di Sterro: 0.29
Area di Riporto: 0.29

Altezza: 1.60
Lunghezza: 1.60

S49

Area di Sterro: 0.76

Altezza: 1.60
Lunghezza: 1.60

S50

Area di Sterro: 0.05

Altezza: 1.60
Lunghezza: 1.60

S51

Area di Sterro: 0.07

Altezza: 1.60
Lunghezza: 1.60

S52

Area di Sterro: 0.07
Area di Riporto: 0.27

Altezza: 1.60
Lunghezza: 1.60

S53

Area di Sterro: 0.08
Area di Riporto: 0.46

Altezza: 1.60
Lunghezza: 1.60

S54

Area di Sterro: 0.06

Altezza: 1.60
Lunghezza: 1.60

S55

Area di Sterro: 0.06
Area di Riporto: 0.01

Altezza: 1.60
Lunghezza: 1.60

S56

Area di Sterro: 0.06

Altezza: 1.60
Lunghezza: 1.60

S57

Area di Sterro: 0.04
Area di Riporto: 0.71

Altezza: 1.60
Lunghezza: 1.60

S58

Area di Sterro: 0.03

Altezza: 1.60
Lunghezza: 1.60

S59

Area di Sterro: 0.02
Area di Riporto: 0.09

Altezza: 1.60
Lunghezza: 1.60

S60

Area di Sterro: 0.03

Altezza: 1.60
Lunghezza: 1.60

S61

Area di Sterro: 0.08
Area di Riporto: 0.40

Altezza: 1.60
Lunghezza: 1.60

S62

Area di Sterro: 0.08
Area di Riporto: 0.06

Altezza: 1.60
Lunghezza: 1.60

S63

Area di Sterro: 0.73

Altezza: 1.60
Lunghezza: 1.60

S64

Area di Sterro: 0.08
Area di Riporto: 0.49

Altezza: 1.60
Lunghezza: 1.60

S65

Area di Sterro: 0.08
Area di Riporto: 0.05

Altezza: 1.60
Lunghezza: 1.60

S66

Area di Sterro: 0.07
Area di Riporto: 0.08

Altezza: 1.60
Lunghezza: 1.60

S67

Area di Sterro: 0.02

Altezza: 1.60
Lunghezza: 1.60

S68

Area di Sterro: 0.04
Area di Riporto: 0.04

Altezza: 1.60
Lunghezza: 1.60

S69

Area di Sterro: 0.20
Area di Riporto: 0.03

Altezza: 1.60
Lunghezza: 1.60

S70

Area di Sterro: 0.04
Area di Riporto: 1.60

Altezza: 1.60
Lunghezza: 1.60

S71

Area di Sterro: 0.08
Area di Riporto: 0.20

Altezza: 1.60
Lunghezza: 1.60

S72

Area di Sterro: 0.07
Area di Riporto: 0.05

Altezza: 1.60
Lunghezza: 1.60

S73

Area di Sterro: 0.08

Altezza: 1.60
Lunghezza: 1.60

S74

Area di Sterro: 0.08
Area di Riporto: 1.15

Altezza: 1.60
Lunghezza: 1.60

S75

Area di Sterro: 0.08
Area di Riporto: 0.70

Altezza: 1.60
Lunghezza: 1.60

S76

Area di Sterro: 0.08
Area di Riporto: 0.08

Altezza: 1.60
Lunghezza: 1.60

S77

Area di Sterro: 1.19
Area di Riporto: 1.32

Altezza: 1.60
Lunghezza: 1.60

S78

Area di Sterro: 1.08

Altezza: 1.60
Lunghezza: 1.60

S79

Area di Sterro: 0.70
Area di Riporto: 0.08

Altezza: 1.60
Lunghezza: 1.60

S80

Area di Sterro: 0.10
Area di Riporto: 0.10

Altezza: 1.60
Lunghezza: 1.60

S81

Area di Sterro: 0.02
Area di Riporto: 0.04

Altezza: 1.60
Lunghezza: 1.60

S82

Area di Sterro: 0.01
Area di Riporto: 1.34

Altezza: 1.60
Lunghezza: 1.60

S83

Area di Sterro: 1.16

Altezza: 1.60
Lunghezza: 1.60

LEGENDA

Porzione di sterro

Porzione di riporto

AUTORIZZAZIONE UNICA EX D. LGS. N. 387/2003

Progetto Definitivo

Parco Eolico Orgosolo-Oliena

Titolo elaborato:

Sezioni strada di accesso e piazzola OR01....OR11, SEU e BESS

SS	PDF	GD	Prima Emissione	27/12/2023	00
REDATTO	CONTR.	APPROV.	DESCRIZIONE REVISIONE DOCUMENTO	DATA	REV

PROPONENTE

SCIROCCO PRIME SRL

Via A. De Gasperi n. 8
74023 Grottaglie (TA)

CONSULENZA

ecodor
build a renewable future

GECODOR SRL Via A. De Gasperi n. 8 74023 Grottaglie (TA)

PROGETTISTA Ing. Gaetano D'Oronzio

Codice		Formato	Scala	Foglio
ORGC040		Formato **A0**	Scala **1:1000**	Foglio **18/27**

SEZIONI STRADA PROFILO E3 - E4

S01

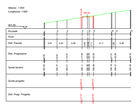

S02

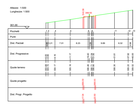

S03

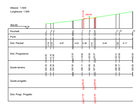

S04

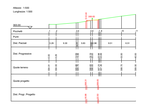

S05

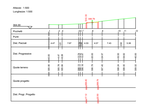

S06

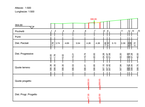

S07

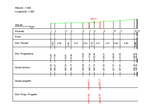

S08

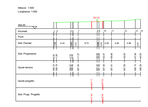

S09

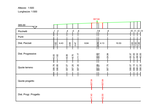

S10

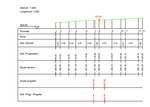

S11

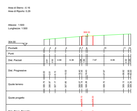

S12

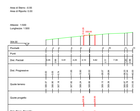

S13

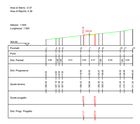

S14

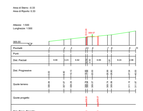

S15

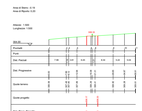

S16

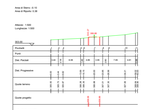

S17

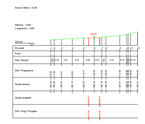

S18

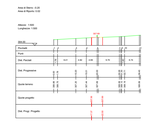

S19

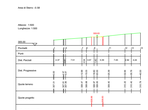

S20

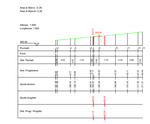

S21

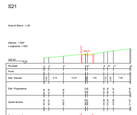

S22

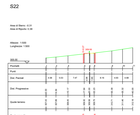

S23

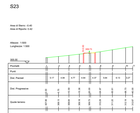

S24

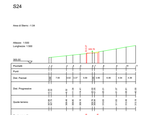

S25

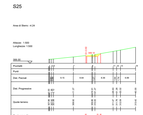

S26

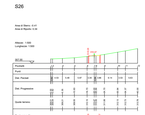

S27

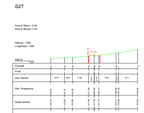

S28

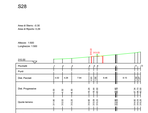

S29

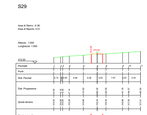

S30

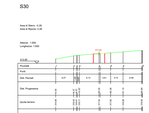

S31

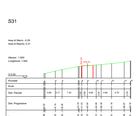

S32

S33

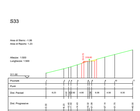

S34

S35

S36

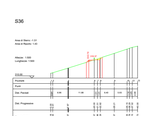

S37

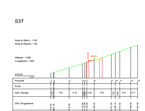

S38

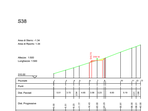

S39

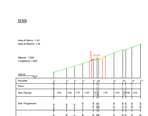

S40

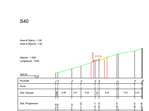

S41

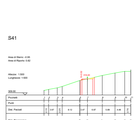

S42

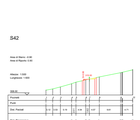

S43

S44

S45

S46

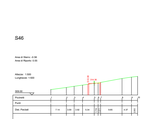

S47

S48

S49

S50

S51

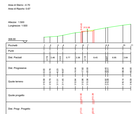

S52

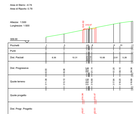

S53

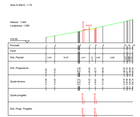

S54

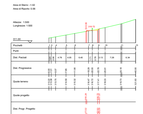

S55

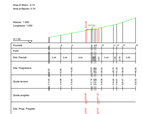

S56

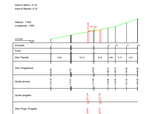

S57

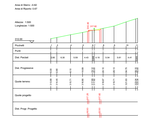

S58

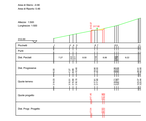

S59

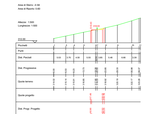

S60

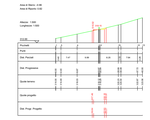

S61

S62

S63

S64

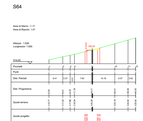

S65

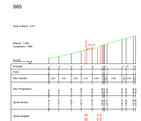

S66

S67

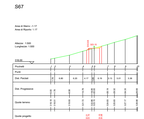

S68

S69

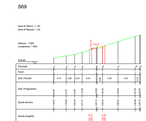

S70

S71

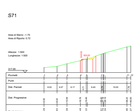

S72

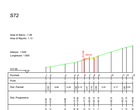

S73

S74

S75

S76

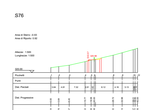

S77

S78

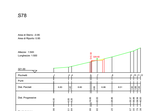

S79

S80

S81

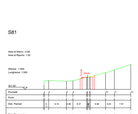

S82

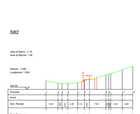

S83

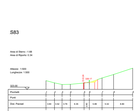

S84

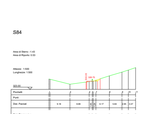

S85

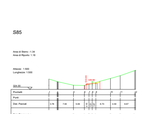

S86

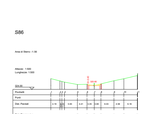

S87

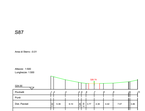

S88

S89

S90

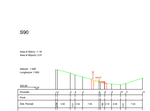

S91

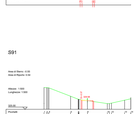

S92

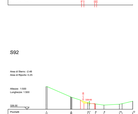

LEGENDA

Porzione di sterro

Porzione di riporto

AUTORIZZAZIONE UNICA EX D. LGS. N. 387/2003

Progetto Definitivo

Parco Eolico Orgosolo-Oliena

Titolo elaborato:

Sezioni strada di accesso e piazzola OR01....OR11, SEU e BESS

SS	PDF	GD	Prima Emissione	27/12/2023	00
REDATTO	CONTR.	APPROV.	DESCRIZIONE REVISIONE DOCUMENTO	DATA	REV

PROPONENTE

SCIROCCO PRIME SRL

Via A. De Gasperi n. 8
74023 Grottaglie (TA)

CONSULENZA

ecodor
build a renewable future

GECODOR SRL Via A. De Gasperi n. 8 74023 Grottaglie (TA)

PROGETTISTA Ing. Gaetano D'Oronzio

Codice **ORGC040**		Formato **A0**	Scala **1:1000**	Foglio **19/27**

SEZIONI STRADA PROFILO E4 - E5

S01

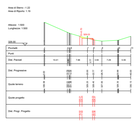

S02

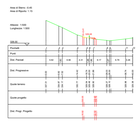

S03

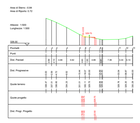

S04

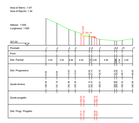

S05

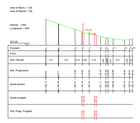

S06

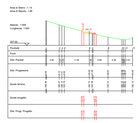

S07

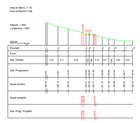

S08

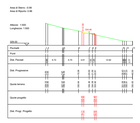

S09

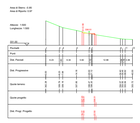

S10

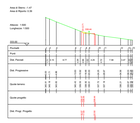

S11

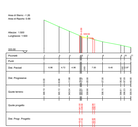

S12

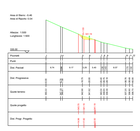

S13

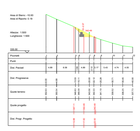

S14

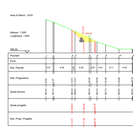

S15

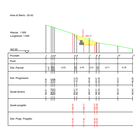

S16

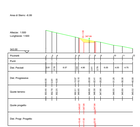

S17

S18

S19

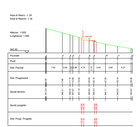

S20

S21

S22

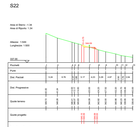

S23

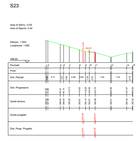

S24

S25

S26

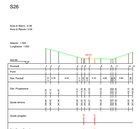

S27

S28

S29

S30

S31

S32

S33

S34

S35

S36

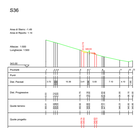

S37

S38

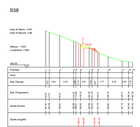

S39

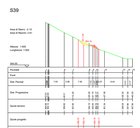

S40

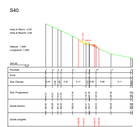

S41

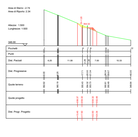

S42

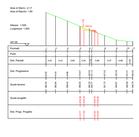

S43

S44

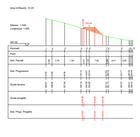

S45

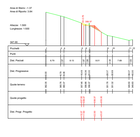

S46

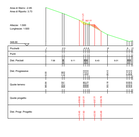

S47

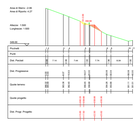

S48

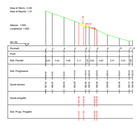

S49

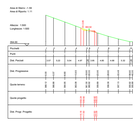

S50

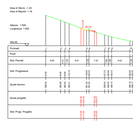

S51

S52

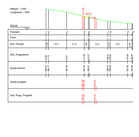

S53

S54

S55

S56

S57

S58

S59

S60

S61

S62

S63

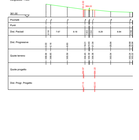

S64

S65

S66

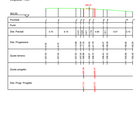

S67

S68

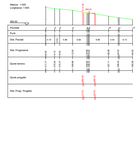

S69

S70

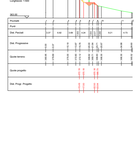

S71

S72

S73

S74

S75

S76

S77

S78

S79

S80

S81

S82

S83

S84

S85

S86

LEGENDA

Porzione di sterro

Porzione di riporto

Gabbioni

AUTORIZZAZIONE UNICA EX D. LGS. N. 387/2003

Progetto Definitivo

Parco Eolico Orgosolo-Oliena

Titolo elaborato:

Sezioni strada di accesso e piazzola OR01....OR11, SEU e BESS

SS	PDF	GD	Prima Emissione	27/12/2023	00
REDATTO	CONTR.	APPROV.	DESCRIZIONE REVISIONE DOCUMENTO	DATA	REV

PROPONENTE

SCIROCCO PRIME SRL

Via A. De Gasperi n. 8
74023 Grottaglie (TA)

CONSULENZA

ecodor build a renewable future

GECODOR SRL Via A. De Gasperi n. 8 74023 Grottaglie (TA)

PROGETTISTA Ing. Gaetano D'Oronzio

Codice		Formato	Scala	Foglio
ORODC040		Formato **A0**	Scala **1:1000**	Foglio **20/27**

SEZIONI STRADA PROFILO E5 - E6

S01

S02

S03

S04

S05

S06

S07

S08

S09

S10

S11

S12

S13

S14

S15

S16

S17

S18

S19

S20

S21

S22

S23

S24

S25

S26

S27

S28

S29

S30

S31

S32

S33

S34

S35

S36

S37

S38

S39

S40

S41

S42

S43

S44

S45

S46

S47

S48

S49

S50

S51

S52

S53

S54

S55

S56

S57

S58

S59

S60

S61

S62

S63

S64

S65

S66

S67

S68

S69

S70

S71

S72

S73

S74

S75

S76

S77

S78

S79

S80

S81

S82

LEGENDA

Porzione di sterro

Porzione di riporto

Gabbioni

AUTORIZZAZIONE UNICA EX D. LGS. N. 387/2003

Progetto Definitivo

Parco Eolico Orgosolo-Oliena

Titolo elaborato:

Sezioni strada di accesso e piazzola OR01....OR11, SEU e BESS

SS	PDF	GD	Prima Emissione	27/12/2023	00
REDATTO	CONTR.	APPROV.	DESCRIZIONE REVISIONE DOCUMENTO	DATA	REV

PROPONENTE

SCIROCCO PRIME SRL

Via A. De Gasperi n. 8
74023 Grottaglie (TA)

CONSULENZA

ecodor
build a renewable future

GECODOR SRL Via A. De Gasperi n. 8 74023 Grottaglie (TA)

PROGETTISTA Ing. Gaetano D'Oronzio

Codice **ORODC040**		Formato **A0**	Scala **1:1000**	Foglio **21/27**

SEZIONI STRADA PROFILO H - H1

S01

Area di Sterro: 0.00
Area di Riporto: 0.00

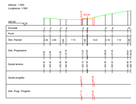

S02

Area di Sterro: 0.00
Area di Riporto: 0.00

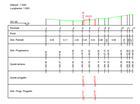

S03

Area di Riporto: 0.00

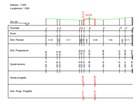

S04

Area di Riporto: 0.00

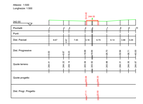

S05

Area di Sterro: 0.01
Area di Riporto: 0.01

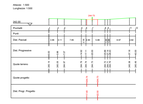

S06

Area di Sterro: 0.20
Area di Riporto: 0.00

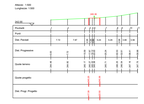

S07

Area di Sterro: 0.29
Area di Riporto: 0.00

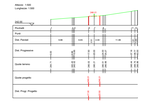

S08

Area di Sterro: 0.44
Area di Riporto: 0.00

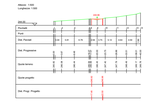

S09

Area di Sterro: 0.39

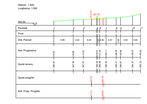

S10

Area di Sterro: 1.27

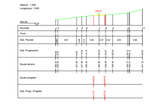

S11

Area di Sterro: 0.46
Area di Riporto: 0.00

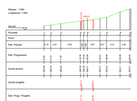

S12

Area di Sterro: 0.52
Area di Riporto: 0.07

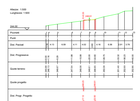

S13

Area di Sterro: 0.53
Area di Riporto: 0.25

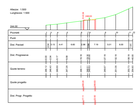

S14

Area di Sterro: 0.49
Area di Riporto: 0.98

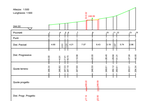

S15

Area di Sterro: 0.32
Area di Riporto: 0.46

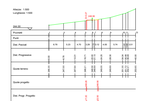

S16

Area di Sterro: 0.26
Area di Riporto: 0.38

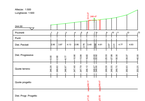

S17

Area di Sterro: 0.73

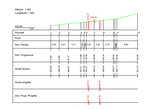

S18

Area di Sterro: 0.57

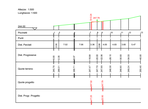

S19

Area di Sterro: 0.72
Area di Riporto: 0.39

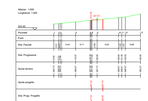

S20

Area di Sterro: 0.42
Area di Riporto: 0.26

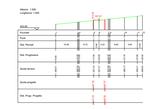

S21

Area di Sterro: 0.32
Area di Riporto: 0.32

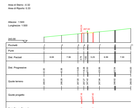

S22

Area di Sterro: 0.00

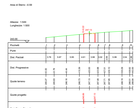

S23

Area di Sterro: 0.07
Area di Riporto: 0.28

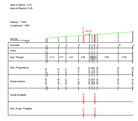

S24

Area di Sterro: 0.23
Area di Riporto: 0.20

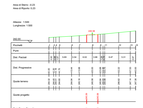

S25

Area di Sterro: 0.28
Area di Riporto: 0.25

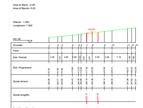

S26

Area di Sterro: 0.21
Area di Riporto: 0.41

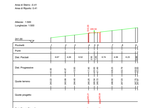

S27

Area di Sterro: 0.31
Area di Riporto: 0.47

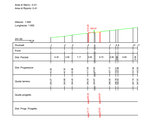

S28

Area di Riporto: 0.36

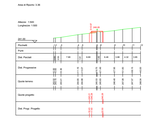

S29

Area di Sterro: 1.16

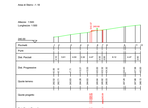

S30

Area di Sterro: 0.67
Area di Riporto: 0.07

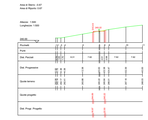

S31

Area di Sterro: 0.77
Area di Riporto: 0.16

S32

Area di Sterro: 0.78
Area di Riporto: 0.78

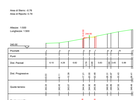

S33

Area di Sterro: 1.12
Area di Riporto: 0.47

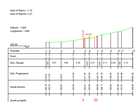

S34

Area di Sterro: 0.98
Area di Riporto: 0.69

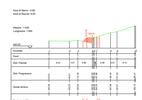

S35

Area di Sterro: 0.39
Area di Riporto: 0.44

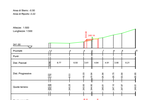

S36

Area di Riporto: 10.52

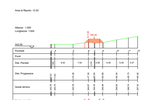

S37

Area di Riporto: 19.05

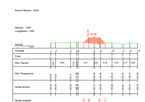

S38

Area di Riporto: 0.00

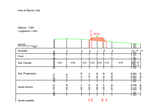

S39

Area di Sterro: 4.02

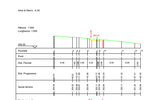

S40

Area di Sterro: 29.11

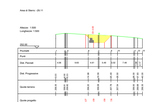

S41

Area di Sterro: 39.66

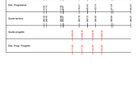

S42

Area di Sterro: 34.98

S43

Area di Sterro: 28.23

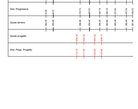

S44

Area di Sterro: 23.49

S45

Area di Sterro: 20.79

S46

Area di Sterro: 20.04

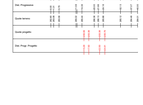

S47

Area di Sterro: 13.45

S48

Area di Sterro: 8.69

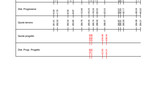

S49

Area di Sterro: 4.36

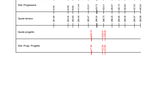

S50

Area di Sterro: 0.76
Area di Riporto: 0.14

S51

Area di Sterro: 0.58
Area di Riporto: 0.44

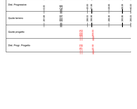

S52

Area di Sterro: 1.01

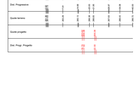

S53

Area di Sterro: 0.75
Area di Riporto: 0.14

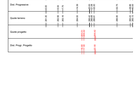

S54

Area di Riporto: 0.82

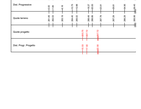

S55

Area di Riporto: 14.71

S56

Area di Riporto: 22.17

S57

Area di Riporto: 16.62

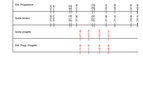

S58

Area di Riporto: 26.81

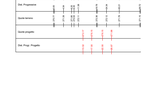

S59

Area di Riporto: 36.77

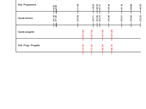

S60

Area di Riporto: 36.63

S61

Area di Riporto: 37.45

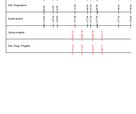

S62

Area di Riporto: 35.68

S63

Area di Riporto: 34.62

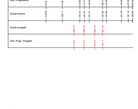

S64

Area di Riporto: 30.58

S65

Area di Riporto: 25.62

S66

Area di Riporto: 22.04

S67

Area di Riporto: 17.91

S68

Area di Riporto: 15.23

S69

Area di Riporto: 11.57

S70

Area di Riporto: 20.54

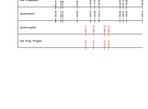

S71

Area di Riporto: 31.45

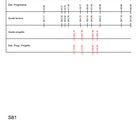

S72

Area di Riporto: 19.87

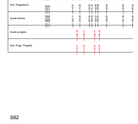

S73

Area di Riporto: 11.14

S74

Area di Riporto: 16.50

S75

Area di Riporto: 14.21

S76

Area di Riporto: 14.20

S77

Area di Riporto: 14.42

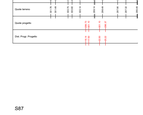

S78

Area di Riporto: 12.80

S79

Area di Riporto: 10.28

S80

Area di Riporto: 11.62

S81

Area di Riporto: 7.73

S82

Area di Riporto: 8.85

S83

Area di Riporto: 9.75

S84

Area di Riporto: 5.82

S85

Area di Riporto: 1.21

S86

Area di Sterro: 0.19
Area di Riporto: 0.16

S87

Area di Sterro: 1.45

S88

Area di Sterro: 1.22
Area di Riporto: 0.09

S89

Area di Sterro: 1.37
Area di Riporto: 1.26

LEGENDA

Porzione di sterro

Porzione di riporto

Gabbioni

AUTORIZZAZIONE UNICA EX D. LGS. N. 387/2003

Progetto Definitivo

Parco Eolico Orgosolo-Oliena

Titolo elaborato:

Sezioni strada di accesso e piazzola OR01....OR11, SEU e BESS

SS	PDF	GD	Prima Emissione	27/12/2023	00
REDATTO	CONTR.	APPROV.	DESCRIZIONE REVISIONE DOCUMENTO	DATA	REV

PROPONENTE

SCIROCCO PRIME SRL

Via A. De Gasperi n. 8
74023 Grottaglie (TA)

CONSULENZA

ecodor
build a renewable future

GECODOR SRL Via A. De Gasperi n. 8 74023 Grottaglie (TA)

PROGETTISTA Ing. Gaetano D'Oronzio

Codice		Formato	Scala	Foglio
OROC040		**A0**	**1:1000**	**22/27**

SEZIONI STRADA PROFILO H1 - H2

S01

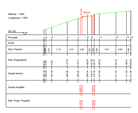

S02

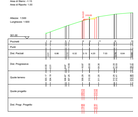

S03

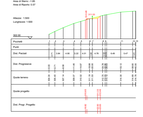

S04

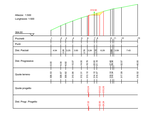

S05

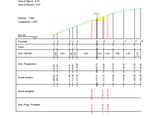

S06

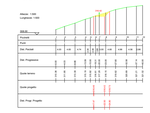

S07

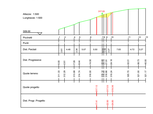

S08

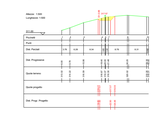

S09

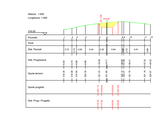

S10

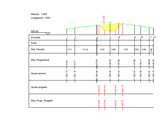

S11

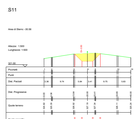

S12

S13

S14

S15

S16

S17

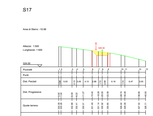

S18

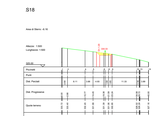

S19

S20

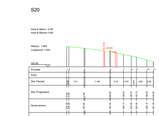

S21

S22

S23

S24

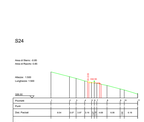

S25

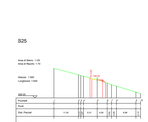

S26

S27

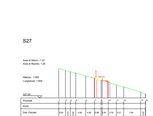

S28

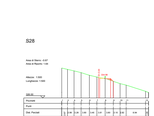

S29

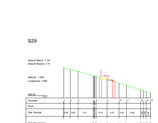

S30

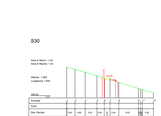

S31

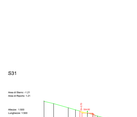

S32

S33

S34

S35

S36

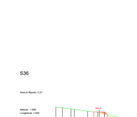

S37

S38

S39

S40

S41

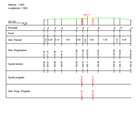

S42

S43

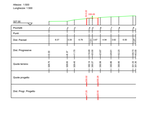

S44

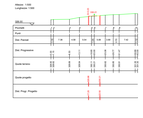

S45

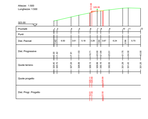

S46

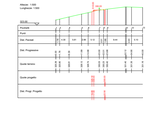

S47

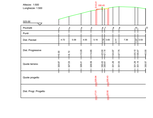

S48

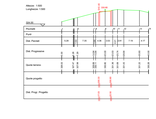

S49

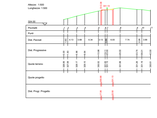

S50

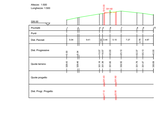

S51

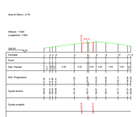

S52

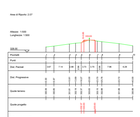

S53

S54

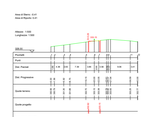

S55

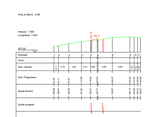

S56

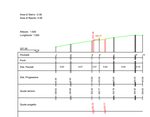

S57

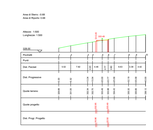

S58

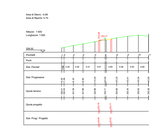

S59

S60

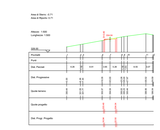

S61

S62

S63

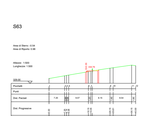

S64

S65

S66

S67

S68

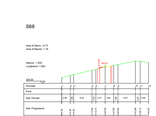

S69

S70

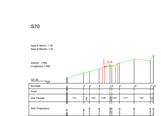

S71

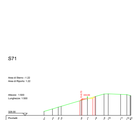

S72

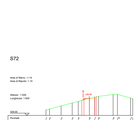

S73

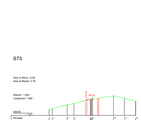

S74

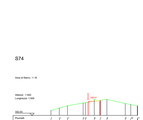

S75

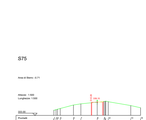

LEGENDA

Porzione di sterro

Porzione di riporto

Gabbioni

AUTORIZZAZIONE UNICA EX D. LGS. N. 387/2003

Progetto Definitivo

Parco Eolico Orgosolo-Oliena

Titolo elaborato:

Sezioni strada di accesso e piazzola OR01....OR11, SEU e BESS

SS	PDF	GD	Prima Emissione	27/12/2023	00
REDATTO	CONTR.	APPROV.	DESCRIZIONE REVISIONE DOCUMENTO	DATA	REV

PROPONENTE

SCIROCCO PRIME SRL

Via A. De Gasperi n. 8
74023 Grottaglie (TA)

CONSULENZA

ecodor build a renewable future

GECODOR SRL Via A. De Gasperi n. 8, 74023 Grottaglie (TA)

PROGETTISTA Ing. Gaetano D'Oronzio

Codice **ORGC040**		Formato **A0**	Scala **1:1000**	Foglio **23/27**

SEZIONI STRADA PROFILO H2 - I (S1 - S100)

S01

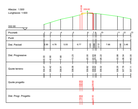

S02

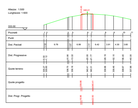

S03

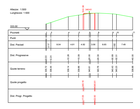

S04

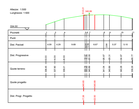

S05

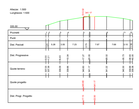

S06

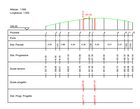

S07

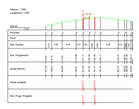

S08

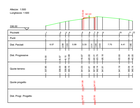

S09

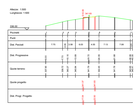

S10

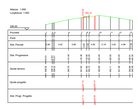

S11

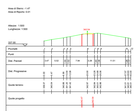

S12

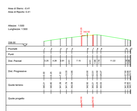

S13

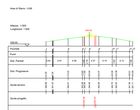

S14

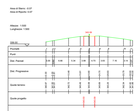

S15

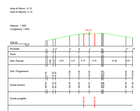

S16

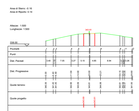

S17

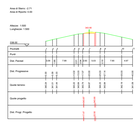

S18

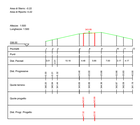

S19

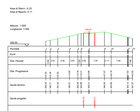

S20

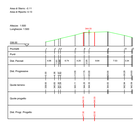

S21

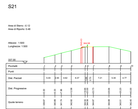

S22

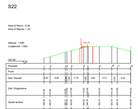

S23

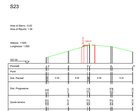

S24

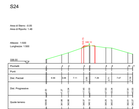

S25

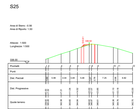

S26

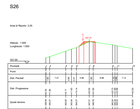

S27

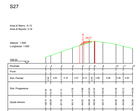

S28

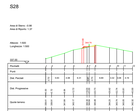

S29

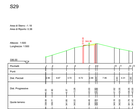

S30

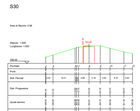

S31

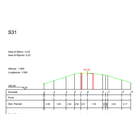

S32

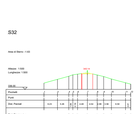

S33

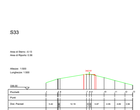

S34

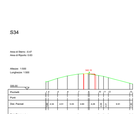

S35

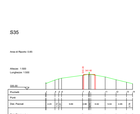

S36

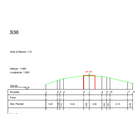

S37

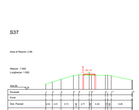

S38

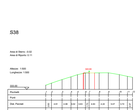

S39

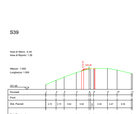

S40

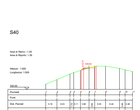

S41

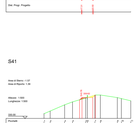

S42

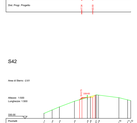

S43

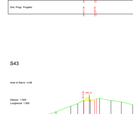

S44

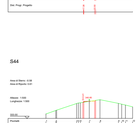

S45

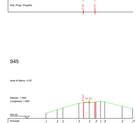

S46

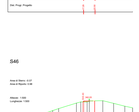

S47

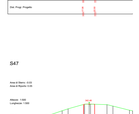

S48

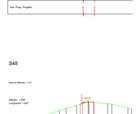

S49

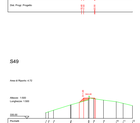

S50

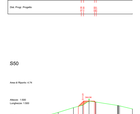

S51

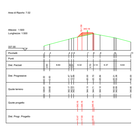

S52

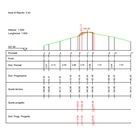

S53

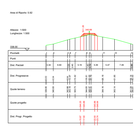

S54

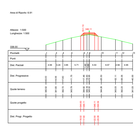

S55

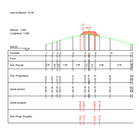

S56

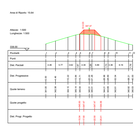

S57

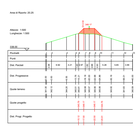

S58

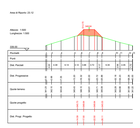

S59

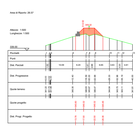

S60

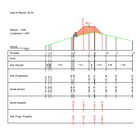

S61

S62

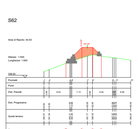

S63

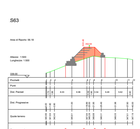

S64

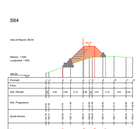

S65

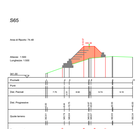

S66

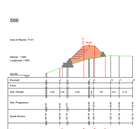

S67

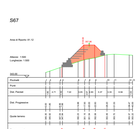

S68

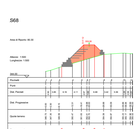

S69

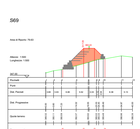

S70

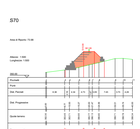

S71

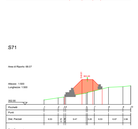

S72

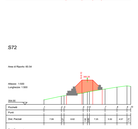

S73

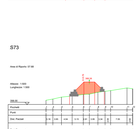

S74

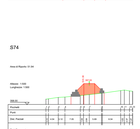

S75

S76

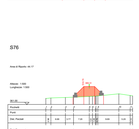

S77

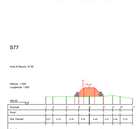

S78

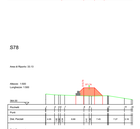

S79

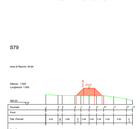

S80

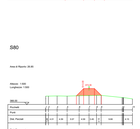

S81

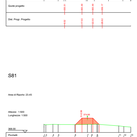

S82

S83

S84

S85

S86

S87

S88

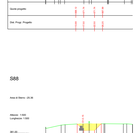

S89

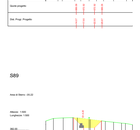

S90

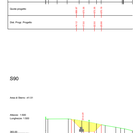

S91

S92

S93

S94

S95

S96

S97

S98

S99

S100

LEGENDA

Porzione di sterro

Porzione di riporto

Gabbioni

Terre armate

AUTORIZZAZIONE UNICA EX D. LGS. N. 387/2003

Progetto Definitivo

Parco Eolico Orgosolo-Oliena

Titolo elaborato:

Sezioni strada di accesso e piazzola OR01....OR11, SEU e BESS

SS	PDF	GD	Prima Emissione	27/12/2023	00
REDATTO	CONTR.	APPROV.	DESCRIZIONE REVISIONE DOCUMENTO	DATA	REV

PROPONENTE

SCIROCCO PRIME SRL

Via A. De Gasperi n. 8
74023 Grottaglie (TA)

CONSULENZA

ecodor build a renewable future

GECODOR SRL Via A. De Gasperi n. 8 74023 Grottaglie (TA)

PROGETTISTA Ing. Gaetano D'Oronzio

Codice		Formato	Scala	Foglio
ORGC040		**A0**	**1:1000**	**24/27**

SEZIONI STRADA PROFILO H2 - I (S101 - S128)

S101

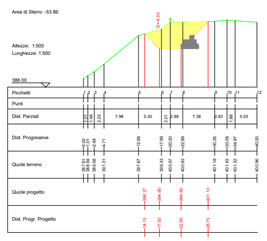

S102

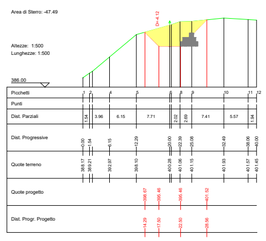

S103

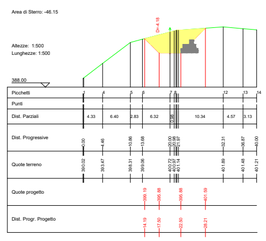

S104

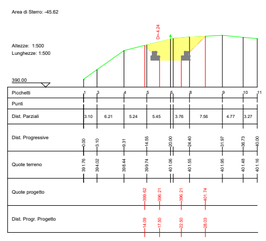

S105

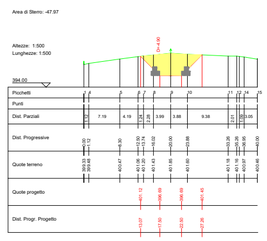

S106

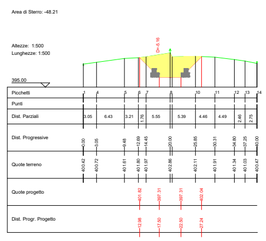

S107

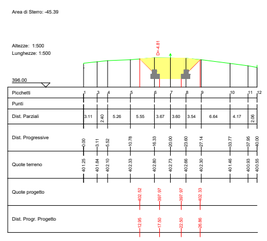

S108

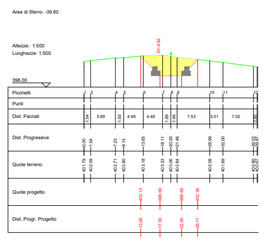

S109

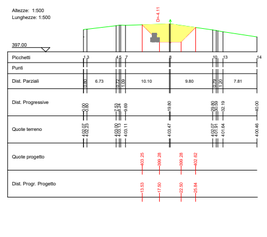

S110

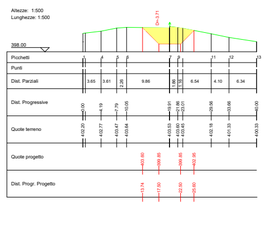

S111

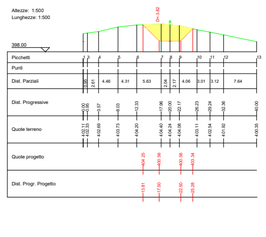

S112

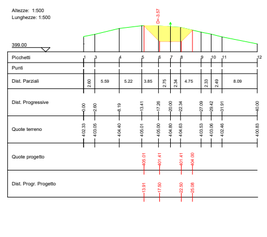

S113

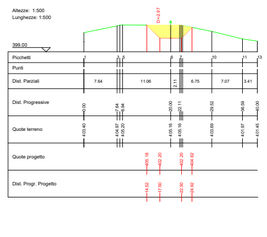

S114

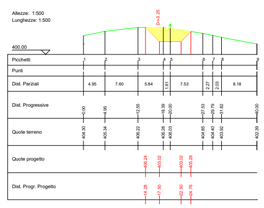

S115

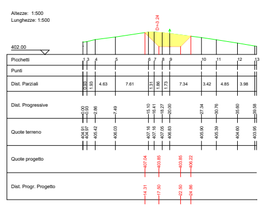

S116

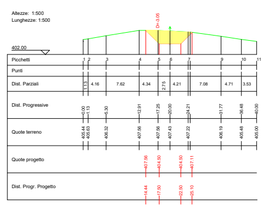

S117

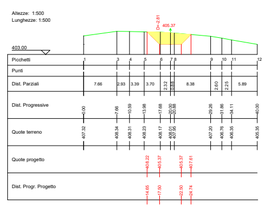

S118

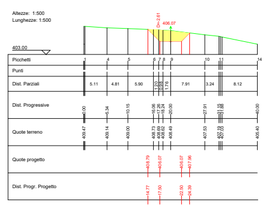

S119

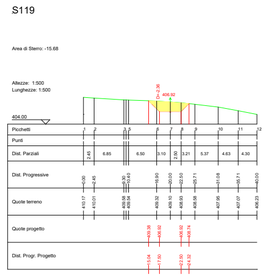

S120

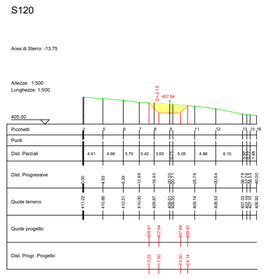

S121

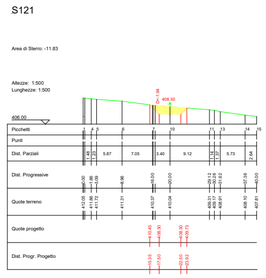

S122

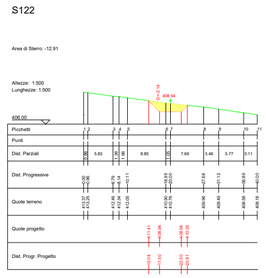

S123

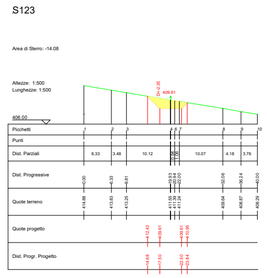

S124

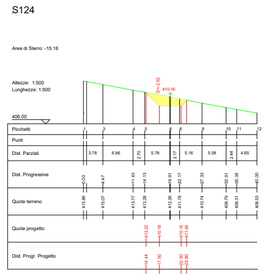

S125

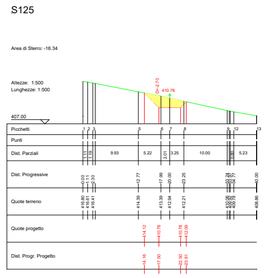

S126

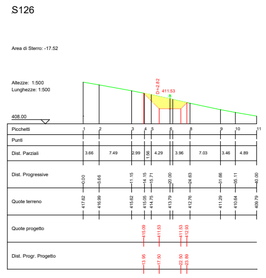

S127

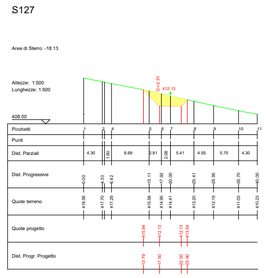

S128

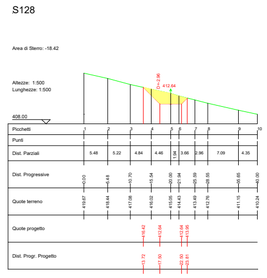

LEGENDA

Porzione di sterro

Porzione di riporto

Gabbioni

AUTORIZZAZIONE UNICA EX D. LGS. N. 387/2003

Progetto Definitivo

Parco Eolico Orgosolo-Oliena

Titolo elaborato:

Sezioni strada di accesso e piazzola OR01….OR11, SEU e BESS

SS	PDF	GD	Prima Emissione	27/12/2023	00
REDATTO	CONTR.	APPROV.	DESCRIZIONE REVISIONE DOCUMENTO	DATA	REV

PROPONENTE

SCIROCCO PRIME SRL

Via A. De Gasperi n. 8
74023 Grottaglie (TA)

CONSULENZA

ecodor
build a renewable future

GECODOR SRL Via A. De Gasperi n. 8
74023 Grottaglie (TA)

PROGETTISTA Ing. Gaetano D'Oronzio

Codice **OROC040**		Formato **A0**	Scala **1:1000**	Foglio **25/27**

SEZIONI ASSE I1 - H3

S01

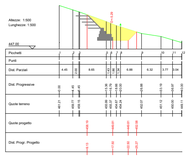

S02

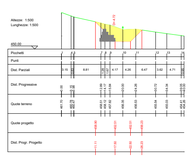

S03

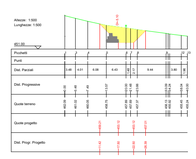

S04

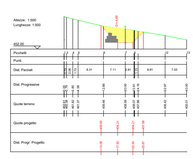

S05

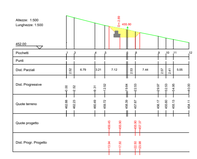

S06

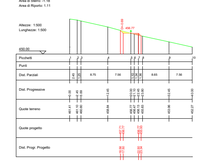

S07

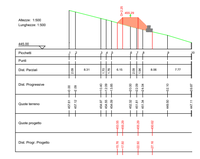

S08

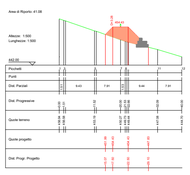

S09

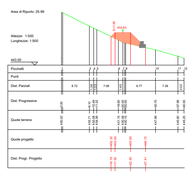

S10

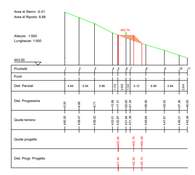

S11

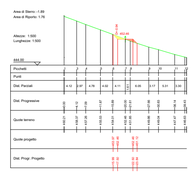

S12

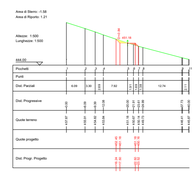

S13

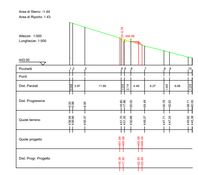

S14

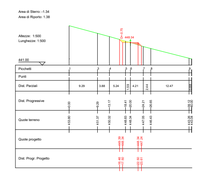

S15

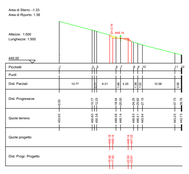

S16

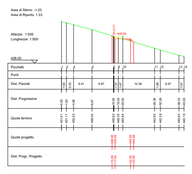

S17

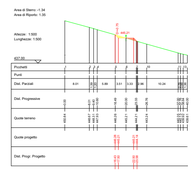

S18

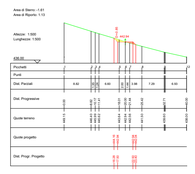

S19

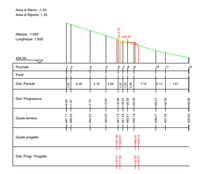

S20

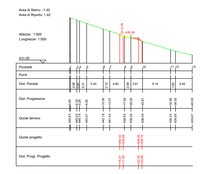

S21

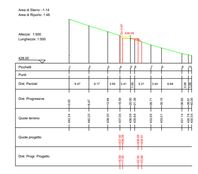

S22

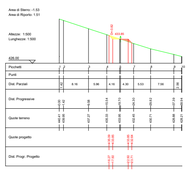

S23

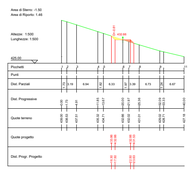

S24

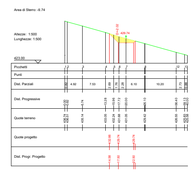

S25

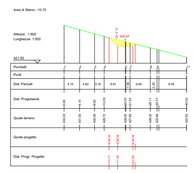

S26

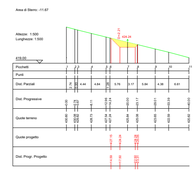

S27

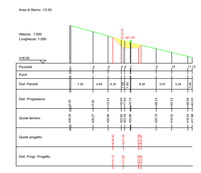

S28

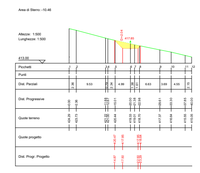

S29

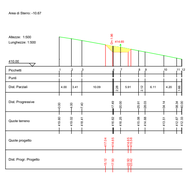

S30

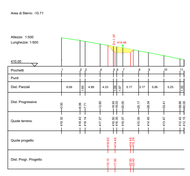

S31

S32

S33

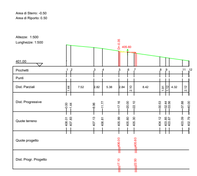

S34

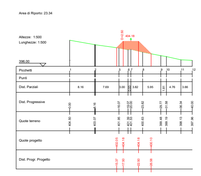

S35

S36

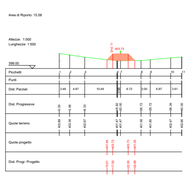

S37

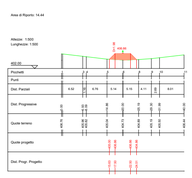

S38

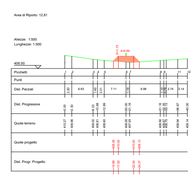

S39

S40

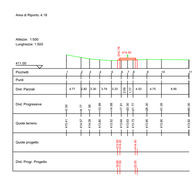

S41

LEGENDA

Porzione di sterro

Porzione di riporto

Gabbioni

Terre armate

AUTORIZZAZIONE UNICA EX D. LGS. N. 387/2003

Progetto Definitivo

Parco Eolico Orgosolo-Oliena

Titolo elaborato:

Sezioni strada di accesso e piazzola AB01....AB11, SEU e BESS

SS	PDF	GD	Prima Emissione	07/12/2023	00
REDATTO	CONTR.	APPROV.	DESCRIZIONE REVISIONE DOCUMENTO	DATA	REV

PROPONENTE

SCIROCCO PRIME SRL

Via A. De Gasperi n. 8
74023 Grottaglie (TA)

CONSULENZA

ecodor build a renewable future

GECODOR SRL Via A. De Gasperi n. 8 74023 Grottaglie (TA)

PROGETTISTA Ing. Gaetano D'Oronzio

Codice		Formato	Scala	Foglio
ABOC040		Formato **A1**	Scala **1:1000**	Foglio **26/27**

SEZIONI PROFILO SEU - BESS - A - B

S01

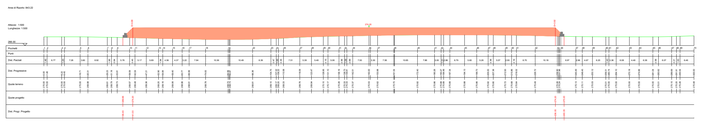

S02

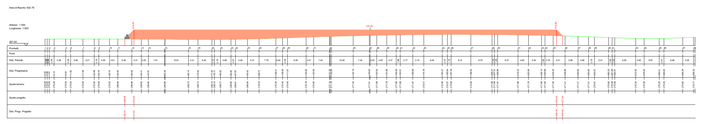

S03

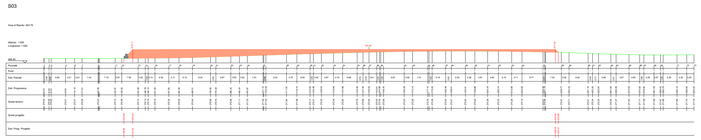

S04

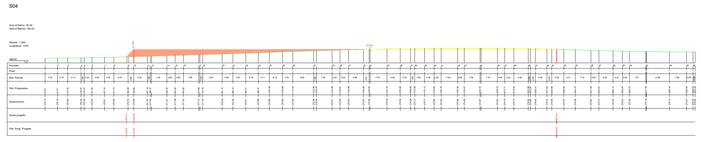

S05

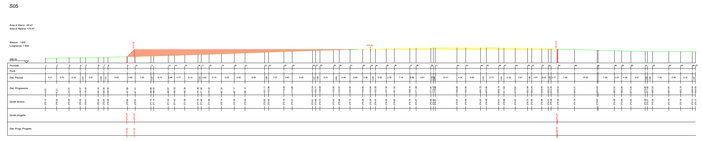

SEZIONI PROFILO SEU - BESS - C - D

S'01

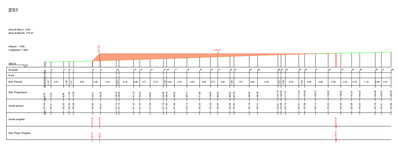

S'02

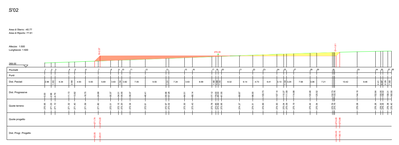

S'03

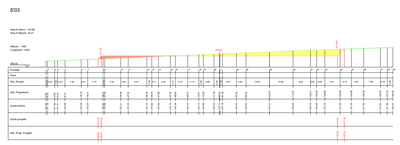

S'04

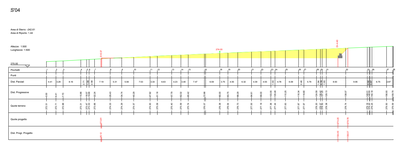

S'05

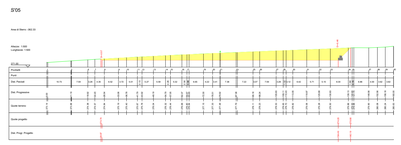

SEZIONI PROFILO SEU - BESS - E - F

S'01

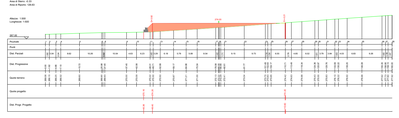

S'02

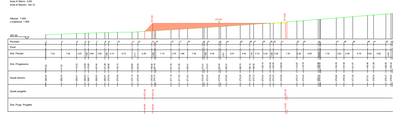

S'03

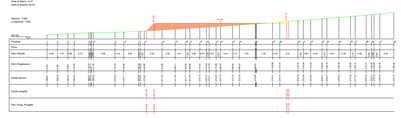

S'04

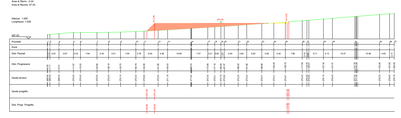

S'05

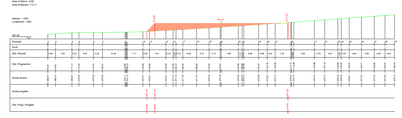

S'06

SEZIONI PROFILO SEU - BESS - G - H

S'01

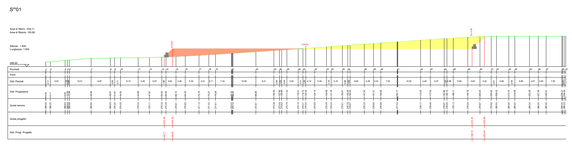

S'05

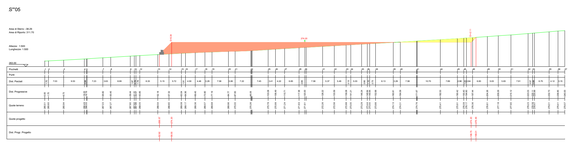

S'02

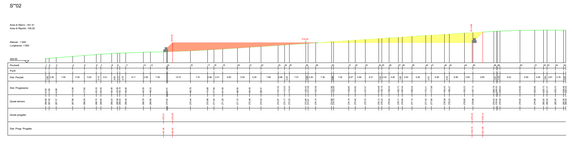

S'06

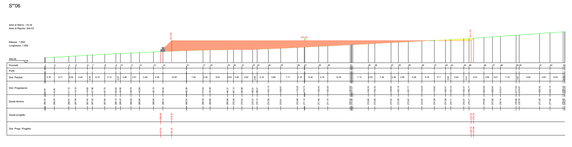

S'03

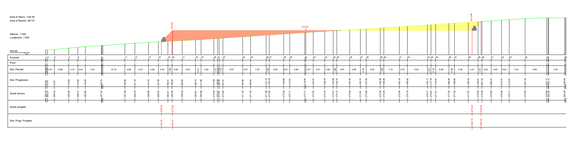

S'04

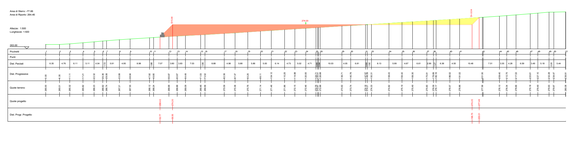

SEZIONI STRADA PROFILO A - BESS

S01

S02

S03

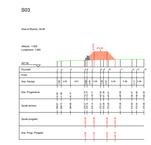

S04

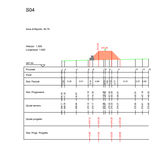

SEZIONI STRADA PROFILO B - SEU

S01

S02

S03

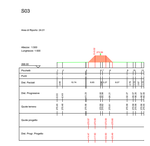

S04

LEGENDA

Porzione di sterro

Porzione di riporto

Gabbioni

AUTORIZZAZIONE UNICA EX D. LGS. N. 387/2003

Progetto Definitivo

Parco Eolico Orgosolo-Oliena

Titolo elaborato:

Sezioni strada di accesso e piazzola OR01....OR11, SEU e BESS

SS	PDF	GD	Prima Emissione	27/12/2023	00
REDATTO	CONTR.	APPROV.	DESCRIZIONE REVISIONE DOCUMENTO	DATA	REV

PROPONENTE

SCIROCCO PRIME SRL

Via A. De Gasperi n. 8
74023 Grottaglie (TA)

CONSULENZA

ecodor
build a renewable future

GECODOR SRL Via A. De Gasperi n. 8
74023 Grottaglie (TA)

PROGETTISTA Ing. Gaetano D'Oronzio

Codice **ORGC040**		Formato **A0**	Scala **1:1000**	Foglio **27/27**