


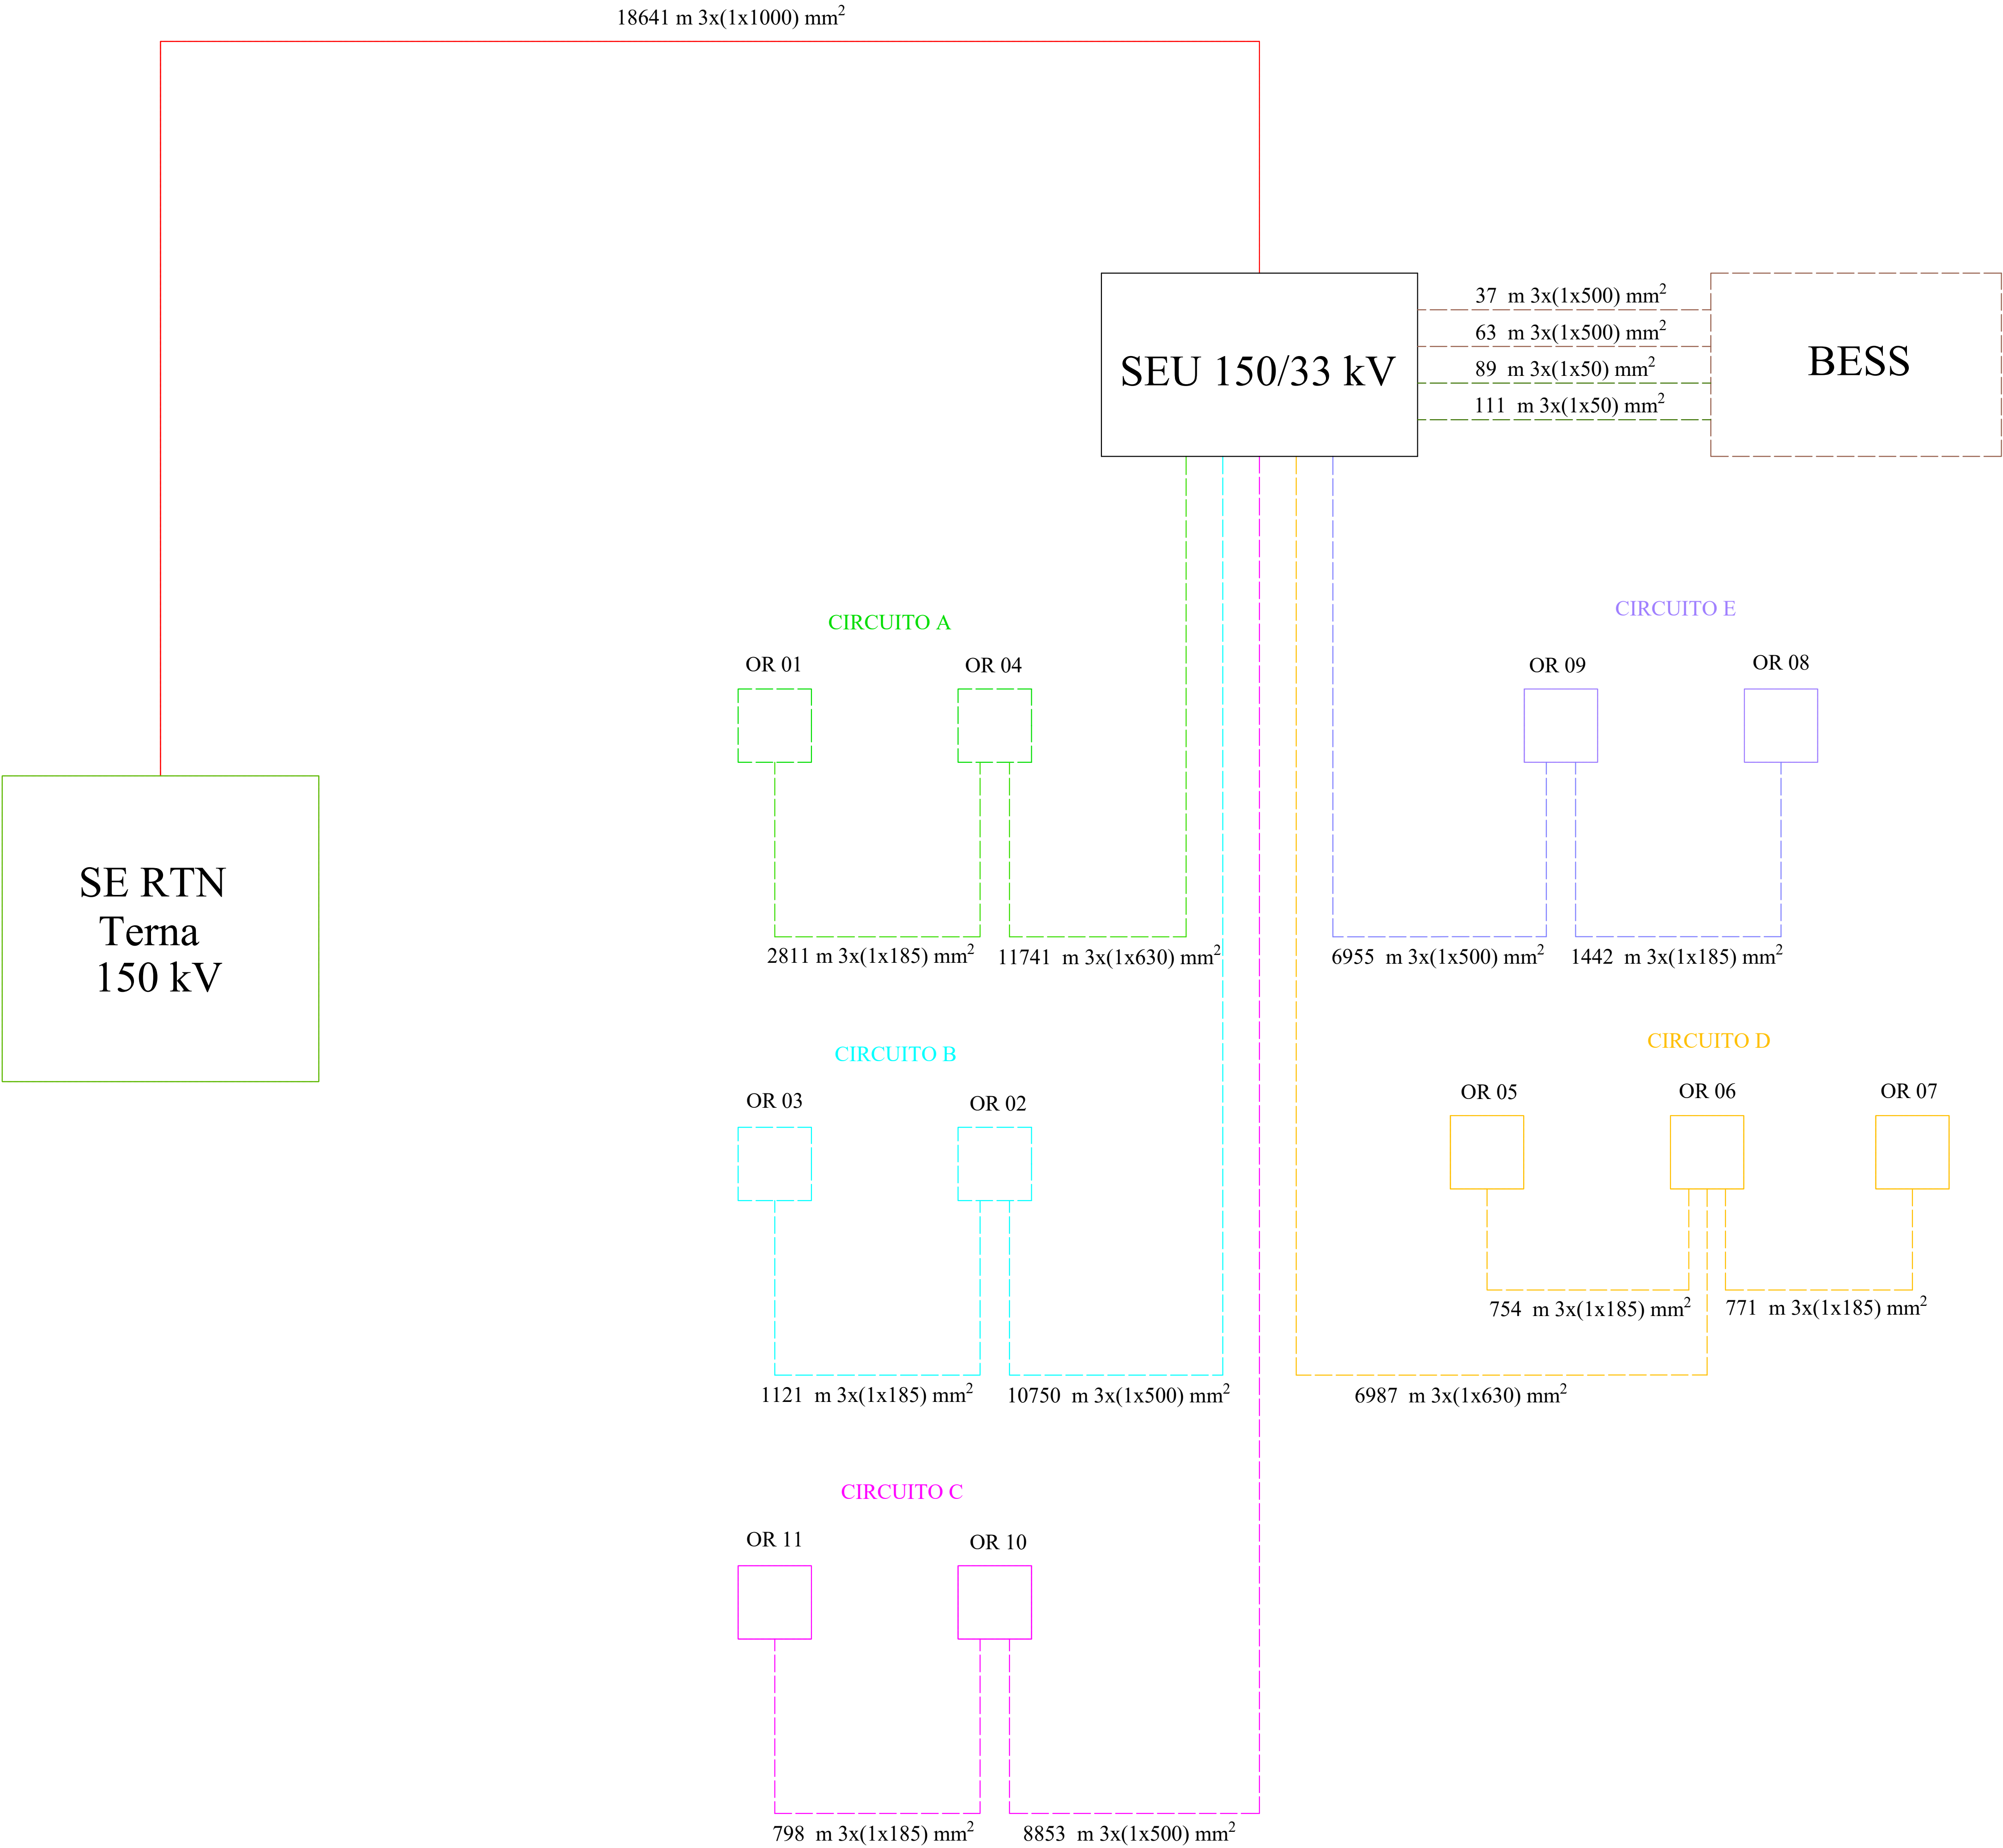

LEGENDA

- Aerogeneratore OR XX
- Circuito A: OR 01 - OR 04 (33 kV)
- Circuito B: OR 03 - OR 02 (33 kV)
- Circuito C: OR 11 - OR 10 (33 kV)
- Circuito D: OR 07 - OR 05 - OR 06 (33 kV)
- Circuito E: OR 08 - OR 09 (33 kV)
- Linee 33 kV BESS - SEU 150/33 kV
- Linee 33 kV BESS AUX - SEU 150/33 kV
- Stazione Elettrica Utente (SEU) di trasformazione 150/33 kV
- Battery Energy Storage System (BESS)
- Stazione Elettrica (SE) della RTN Terna 150 kV
- Linea 150 kV di collegamento SEU 150/33 kV - SE RTN Terna 150 kV

Note:

- Uno dei possibili cavi da adoperare per tutti i collegamenti di Media Tensione a 33 kV è il modello ARPIH5(AR)E P-Laser AIR BAGTM
- Uno dei possibili cavi da adoperare per il collegamento alla tensione 150 kV tra la SEU 150/33 kV e la SE RTN Terna 150 kV è il modello ARE4H5E

AUTORIZZAZIONE UNICA EX D. LGS. N. 387/2003

Progetto Definitivo

Parco Eolico Orgosolo-Oliena

Titolo elaborato:

SCHEMA A BLOCCHI IMPIANTO UTENTE

MT	TL	GD	Prima Emissione	27/12/2023	00
REDATTO	CONTR.	APPROV.	DESCRIZIONE REVISIONE DOCUMENTO	DATA	REV
PROPONENTE SCIROCCO PRIME SRL Via A. De Gasperi n. 8 74023 Grottaglie (TA)			CONSULENZA GECODOR SRL Via A. De Gasperi n. 8 74023 Grottaglie (TA) PROGETTISTA Ing. Gaetano D'Oronzio		
Codice OROE068			Formato A1	Scala -	Foglio 1/1