

Legenda

- Parco Eolico Orgosolo
- Confini Comunali interessati
- Orgosolo
- Oliena

LEGENDA

- OR n°... Piazzola di montaggio
- Rotore WTG - D = 172 m
- Ingombro viabilità esistente
- Ingombro viabilità di progetto
- Linea MT a 33 kV
- Linea AT a 150 kV
- Confini Comunali
- SEU Parco Eolico Orgosolo-Oliena
- BESS
- Ingombro e area cantiere
- Ingombro area SEU e BESS
- Bacini Idrografici
- Percorso e direzione di deflusso
- ★ Recapito finale



AUTORIZZAZIONE UNICA EX D. LGS. N. 387/2003

Progetto Definitivo
Parco Eolico Orgosolo-Oliena

Titolo elaborato:
Planimetria di regimentazione delle acque

CG	MF	GD	Prima Emissione	27/12/2023	00
REDATTO	CONTR.	APPROV.	DESCRIZIONE REVISIONE DOCUMENTO	DATA	REV

<p>PROPONENTE</p> <p>SCIROCCO PRIME SRL Via A. De Gasperi n. 8 74023 Grottaglie (TA)</p>	<p>CONSULENZA</p> <p>ECODOR SRL build a renewable future Via A. De Gasperi n. 8 74023 Grottaglie (TA)</p> <p>PROGETTISTA Ing. Gaetano D'Oronzio</p>
---	---

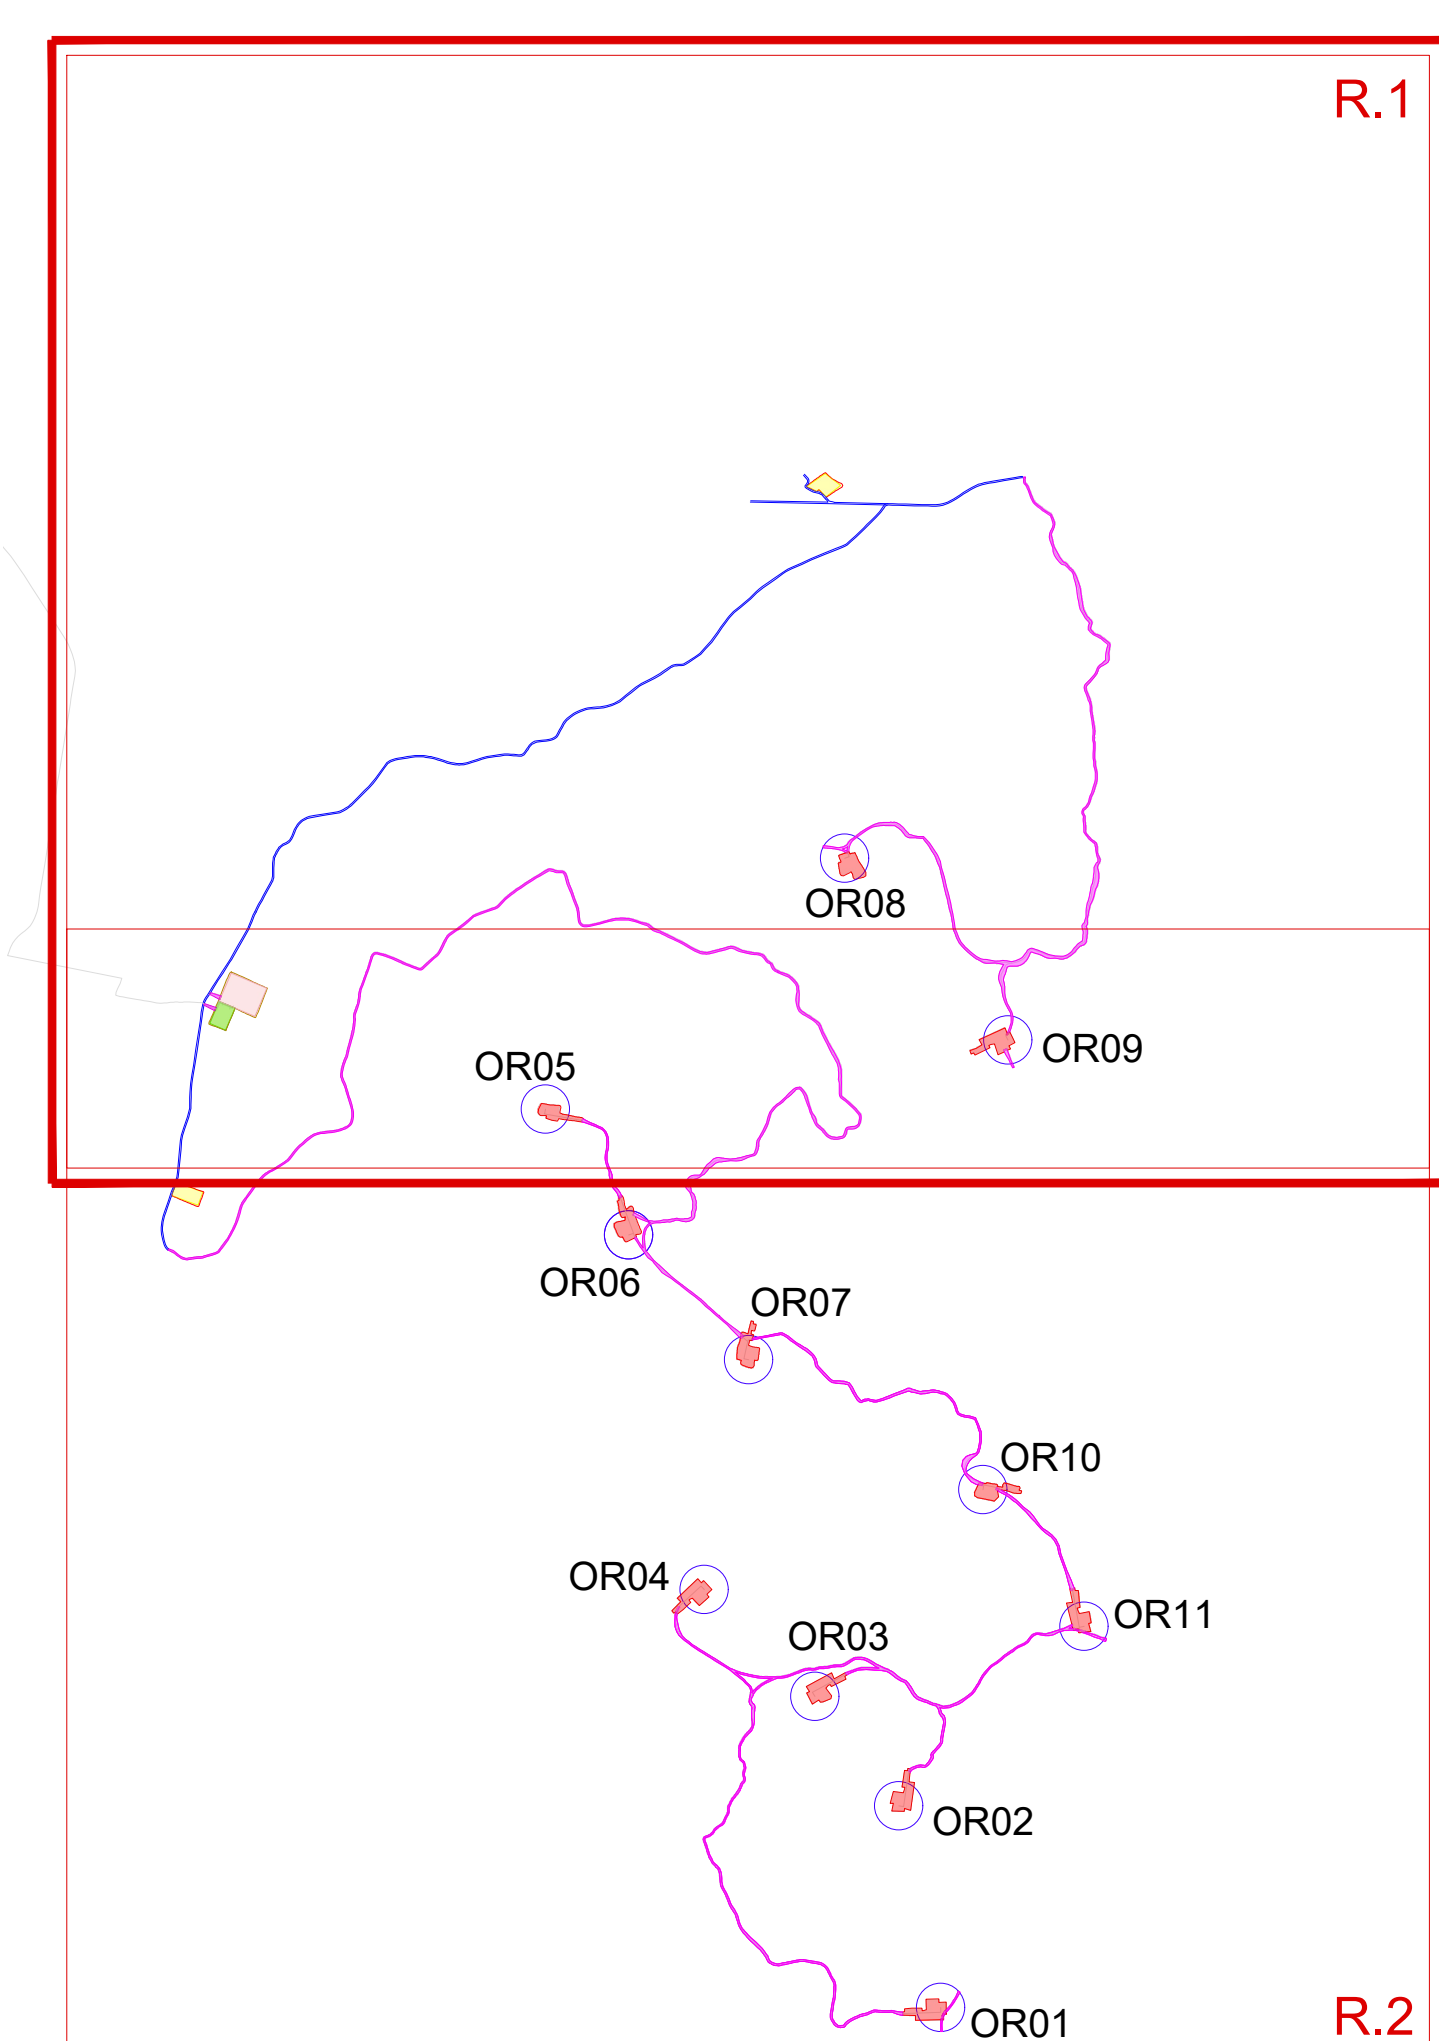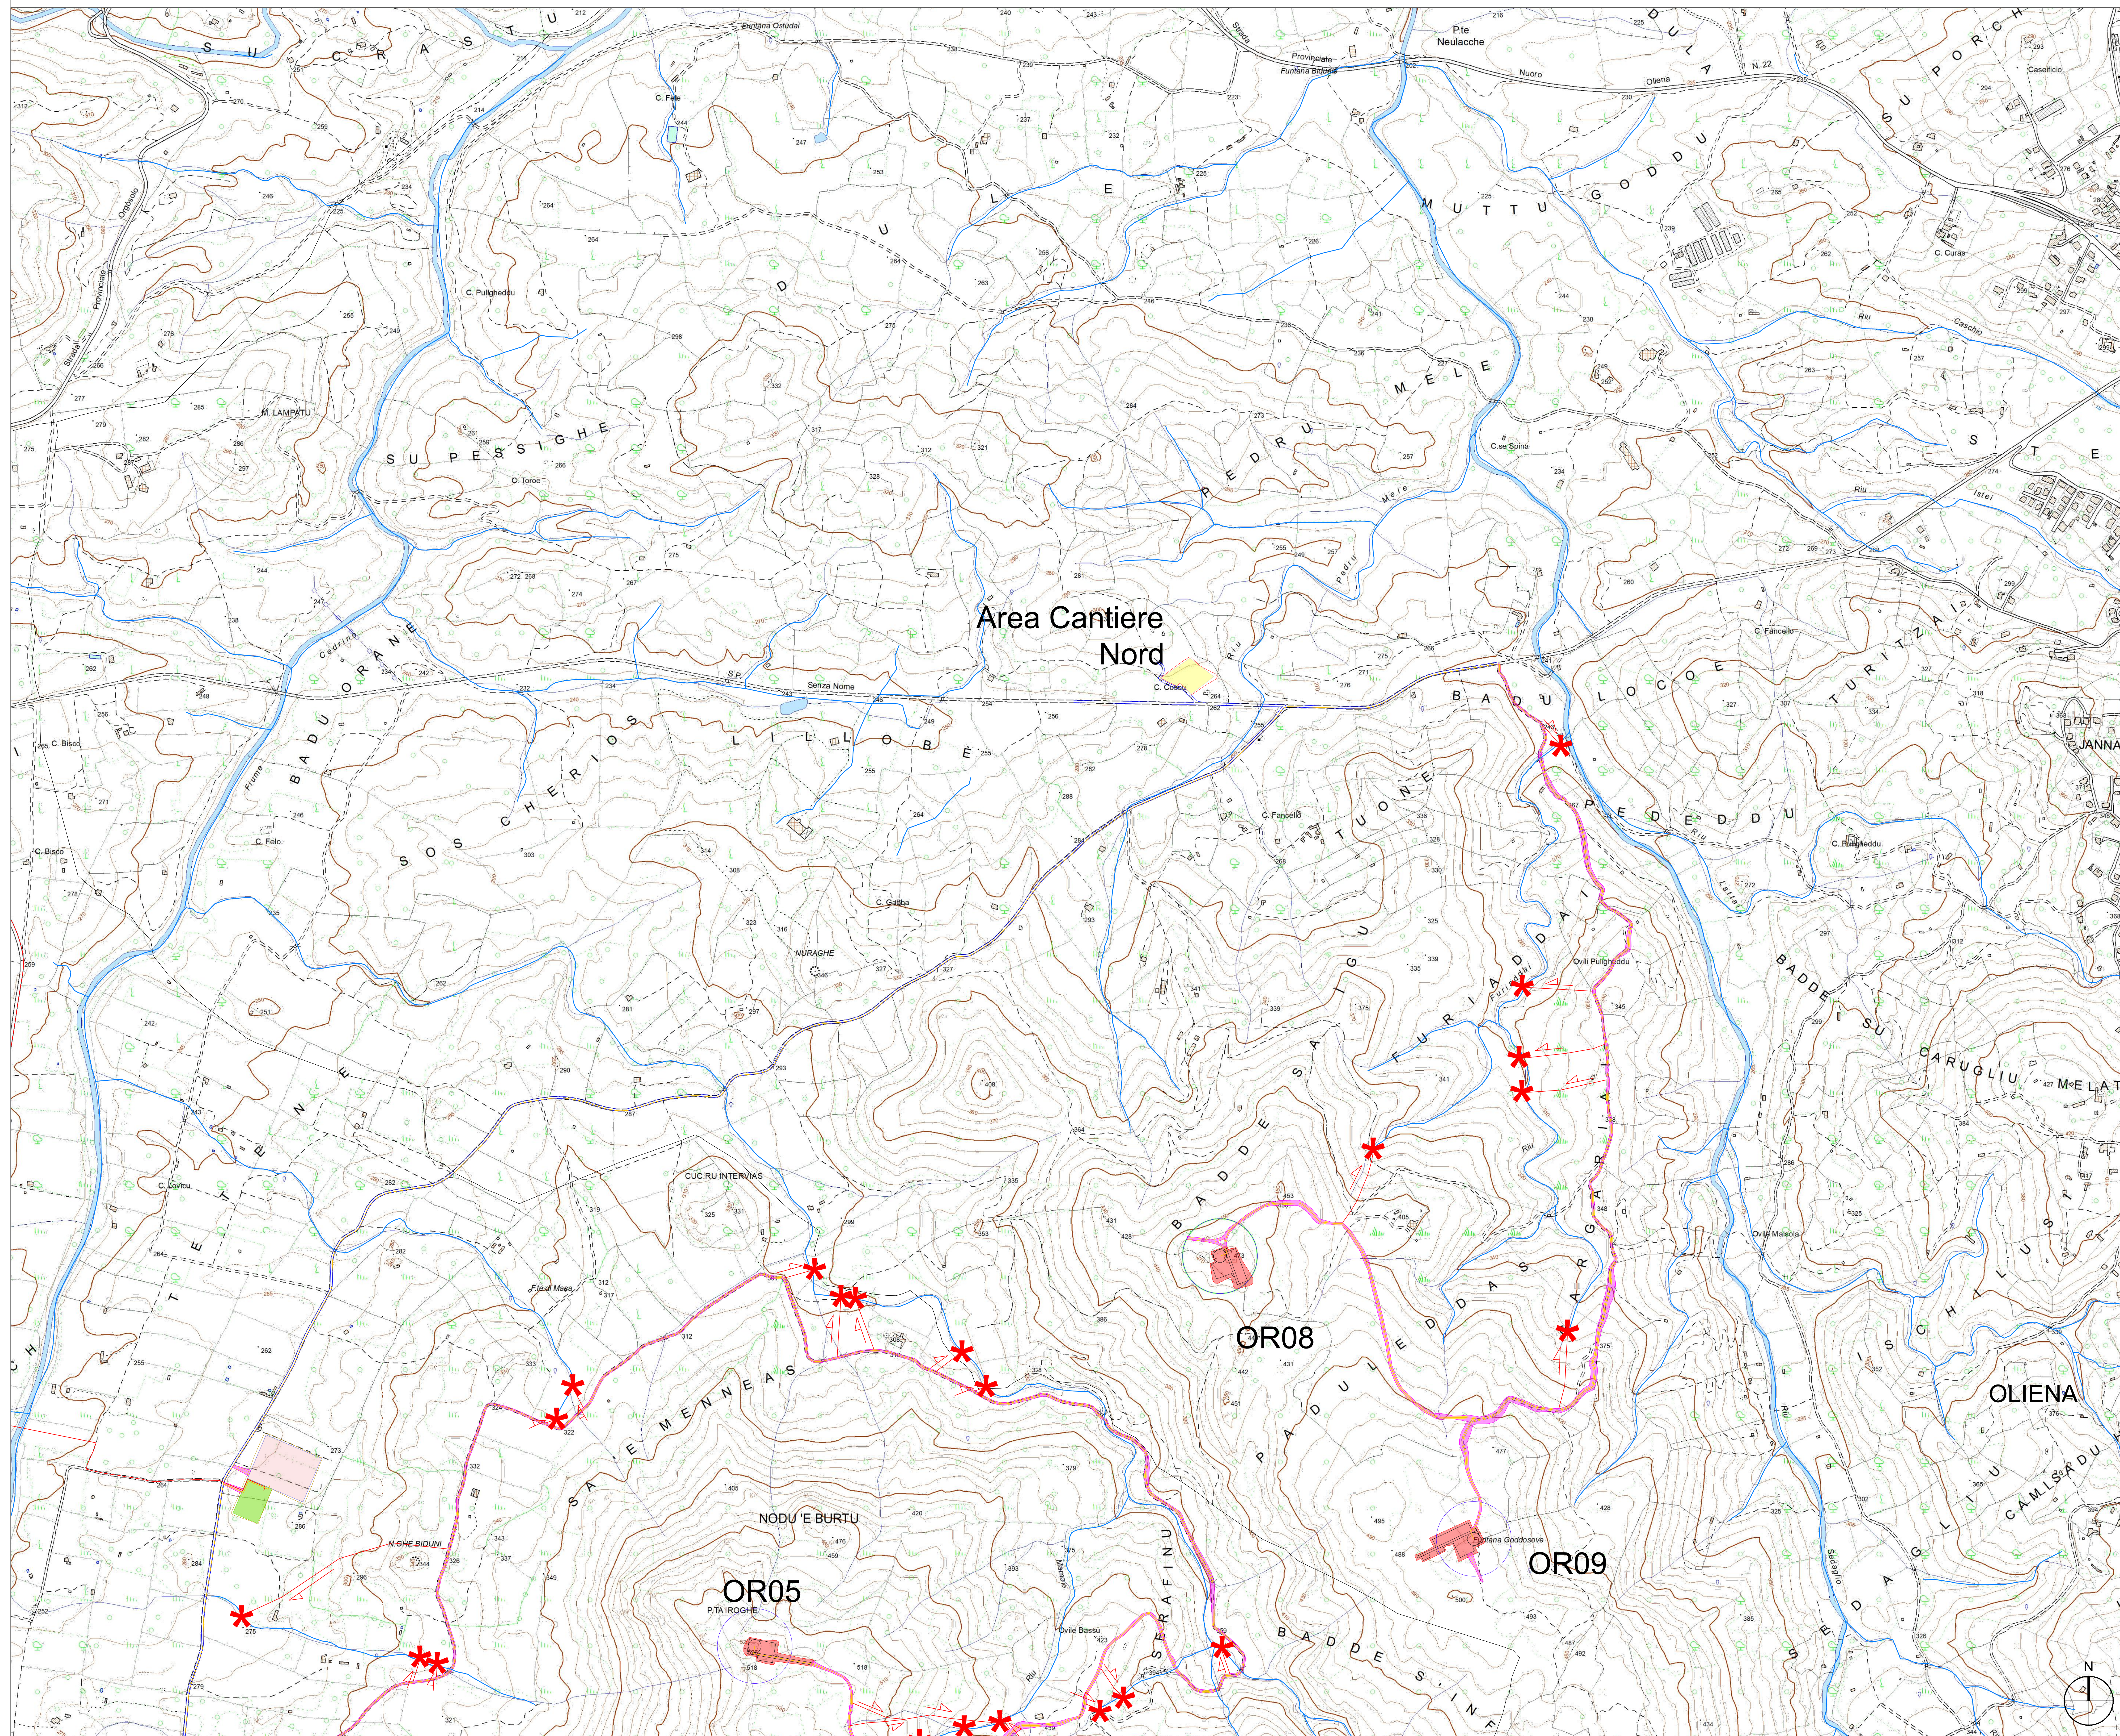



- LEGENDA**
- OR n°...
Piazzola di montaggio
 - Rotore WTG - D = 172 m
 - Ingombro viabilità esistente
 - Ingombro viabilità di progetto
 - Carreggiata strade di nuova viabilità
 - Linea MT a 33 kV
 - Linea AT a 150 kV
 - Confini Comunali
 - SEU Parco Eolico Orgosolo-Oliena
 - BESS
 - Ingombro e area cantiere
 - Ingombro area SEU e BESS
 - Bacini Idrografici
 - Percorso e direzione di deflusso
 - Recapito finale

AUTORIZZAZIONE UNICA EX D. LGS. N. 387/2003

Progetto Definitivo
Parco Eolico Orgosolo-Oliena

Titolo elaborato:
Planimetria di regimentazione delle acque

CG	MF	GD	Prima Emissione	27/12/2023	00
REDDATO	CONTR.	APPROV.	DESCRIZIONE REVISIONE DOCUMENTO	DATA	REV
PROPONENTE			CONSULENZA		
 SCIROCCO PRIME SRL Via A. De Gasperi n. 8 74023 Grottaglie (TA)			 ecodor build a renewable future ECODOR SRL Via A. De Gasperi n. 8 74023 Grottaglie (TA) PROGETTISTA Ing. Gaetano D'Oronzio		
Codice OSA116			Formato A0	Scala 1:5.000	Foglio 2/3

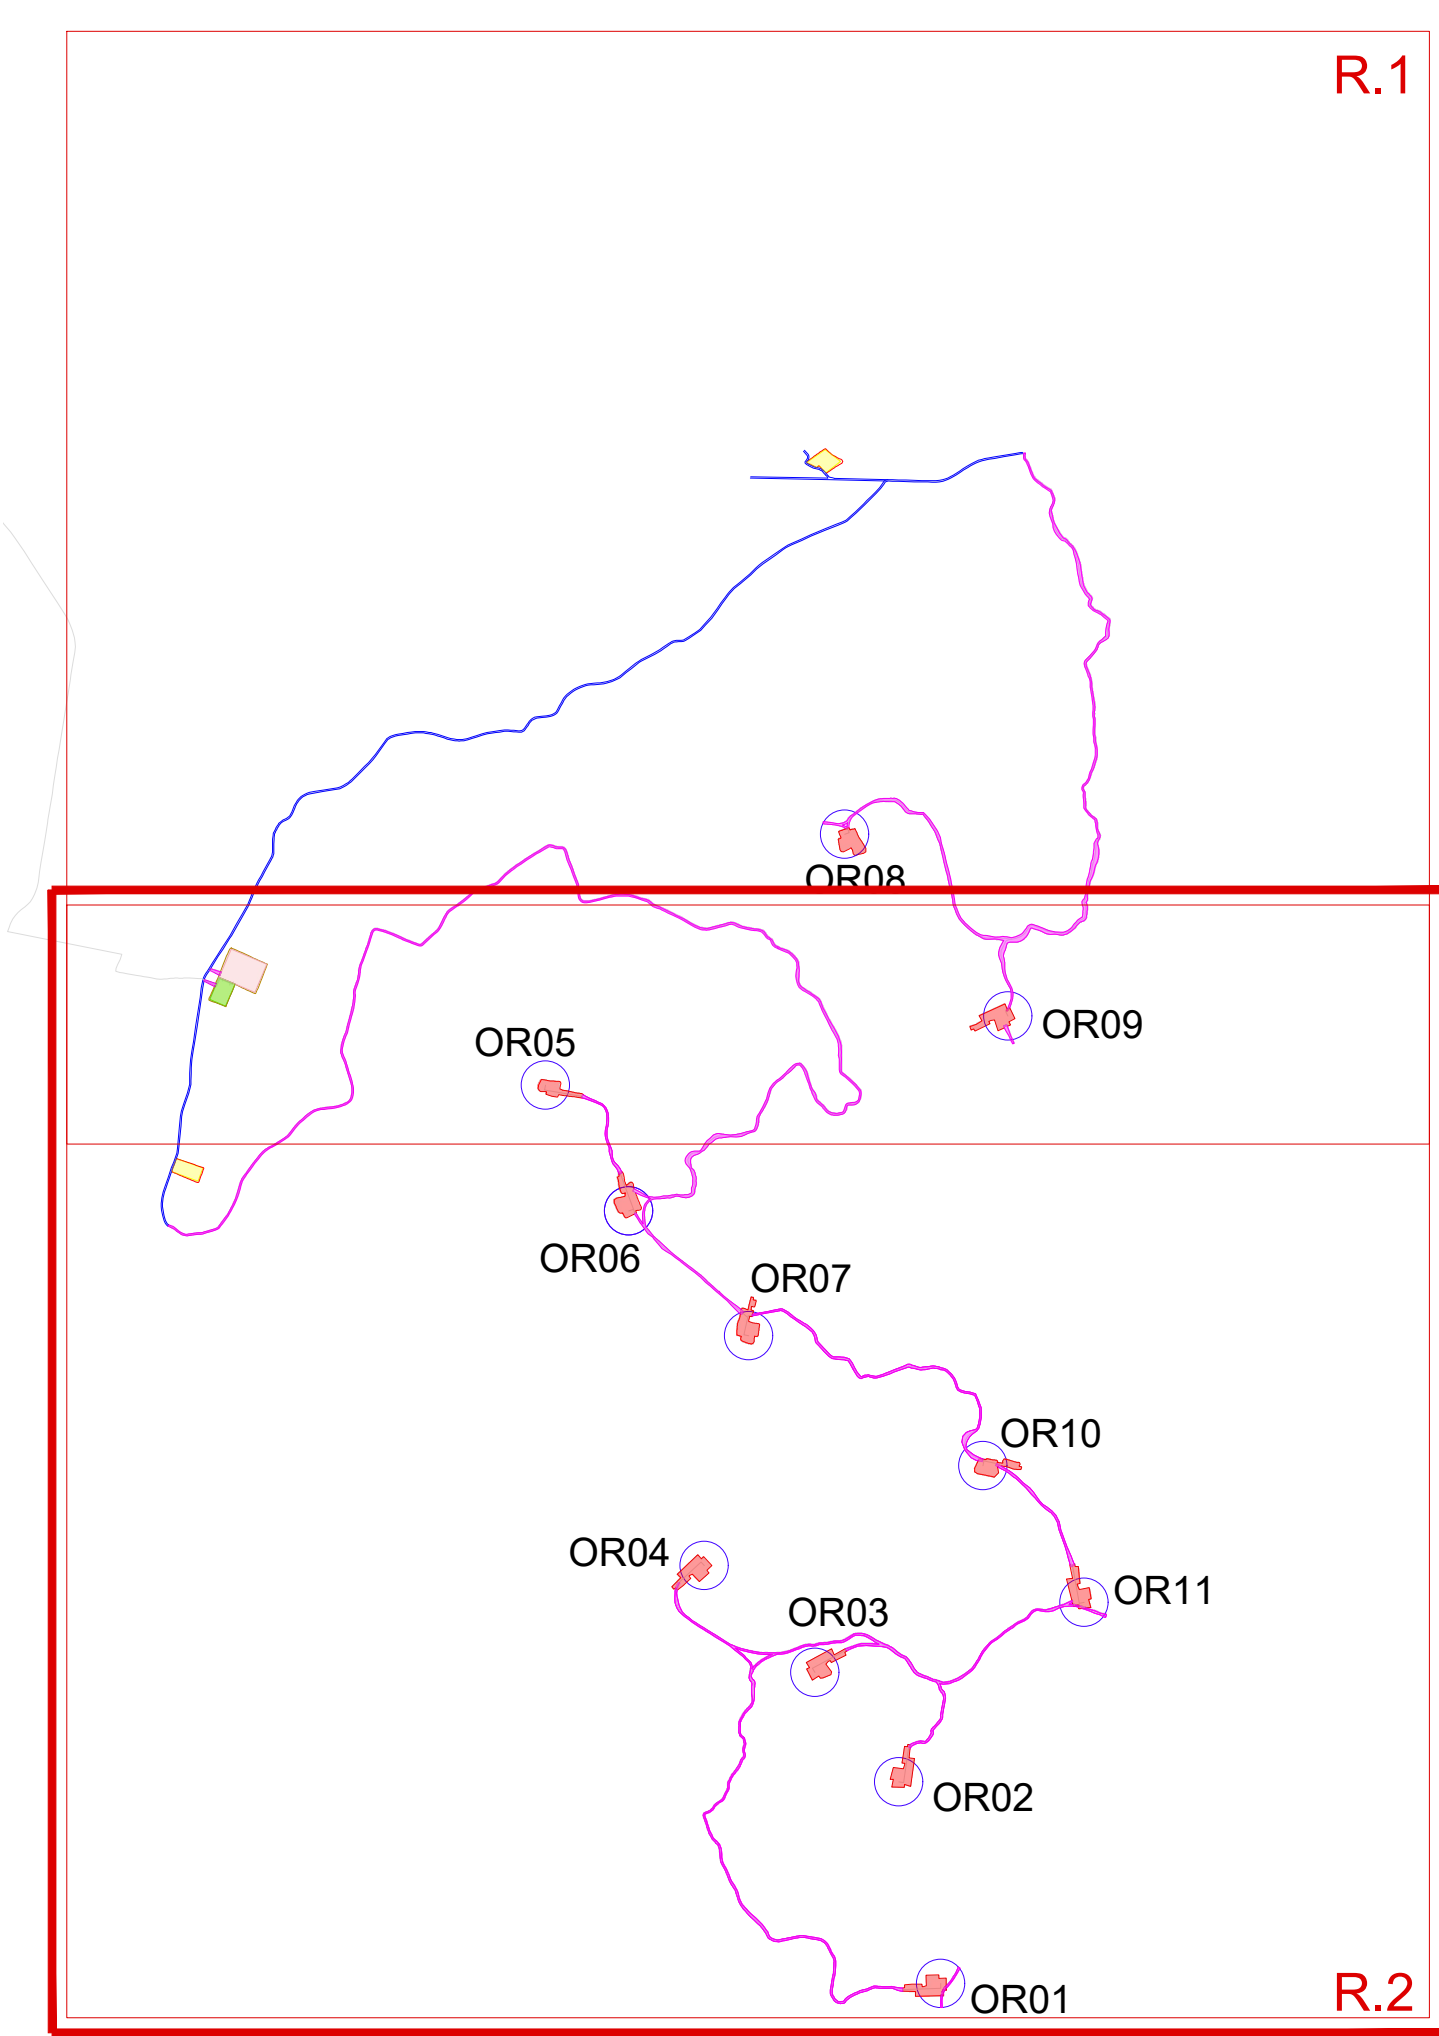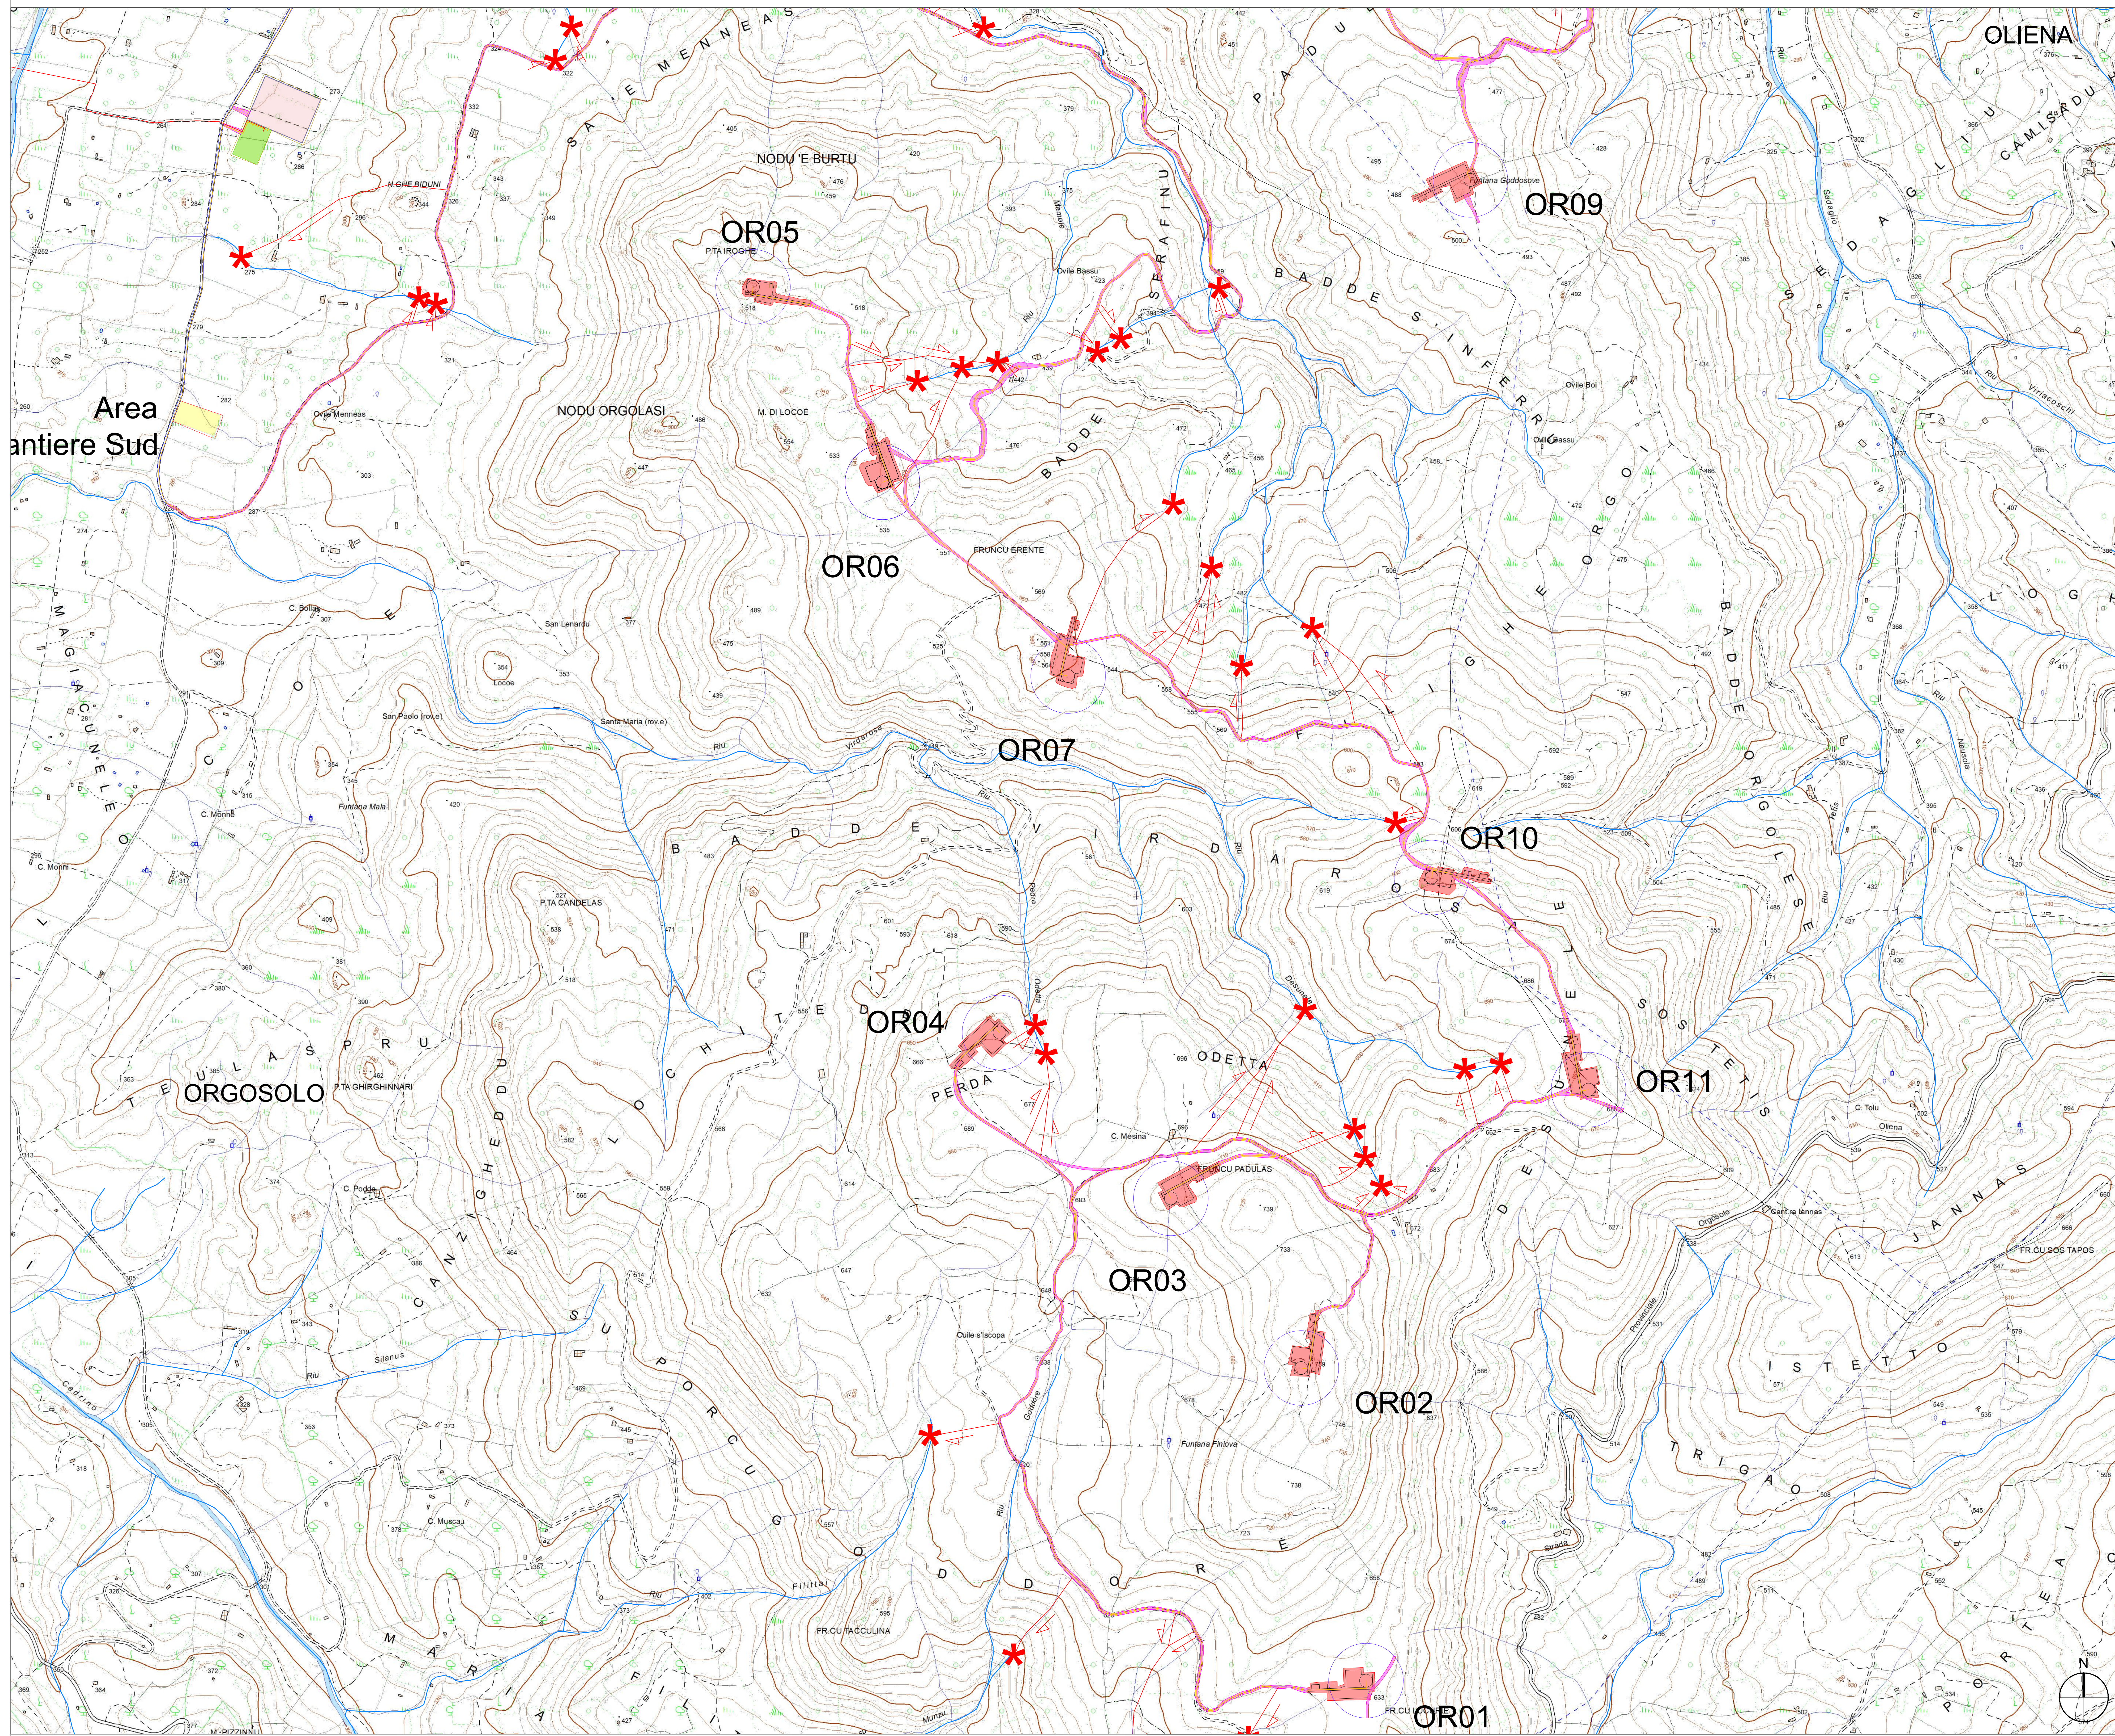

- LEGENDA**
- OR n°... Piazzola di montaggio
 - Rotore WTG - D = 172 m
 - Ingombro viabilità esistente
 - Ingombro viabilità di progetto
 - Carreggiata strade di nuova viabilità
 - Linea MT a 33 kV
 - Linea AT a 150 kV
 - Confini Comunali
 - SEU Parco Eolico Orgosolo-Oliena
 - BESS
 - Ingombro e area cantiere
 - Ingombro area SEU e BESS
 - Bacini Idrografici
 - Percorso e direzione di deflusso

AUTORIZZAZIONE UNICA EX D. LGS. N. 387/2003

Progetto Definitivo
Parco Eolico Orgosolo-Oliena

Titolo elaborato:
Planimetria di regimentazione delle acque

CG	MF	GD	Prima Emissione	27/12/2023	00
REDDATO	CONTR.	APPROV.	DESCRIZIONE REVISIONE DOCUMENTO	DATA	REV
PROPONENTE			CONSULENZA		
 SCIROCCO PRIME SRL Via A. De Gasperi n. 8 74023 Grottaglie (TA)			 ECODOR SRL Via A. De Gasperi n. 8 74023 Grottaglie (TA)		
Ing. Gaetano D'Oronzio PROGETTISTA					
Codice ORS116	Formato A0	Scala 1:5.000	Foglio 3/3		