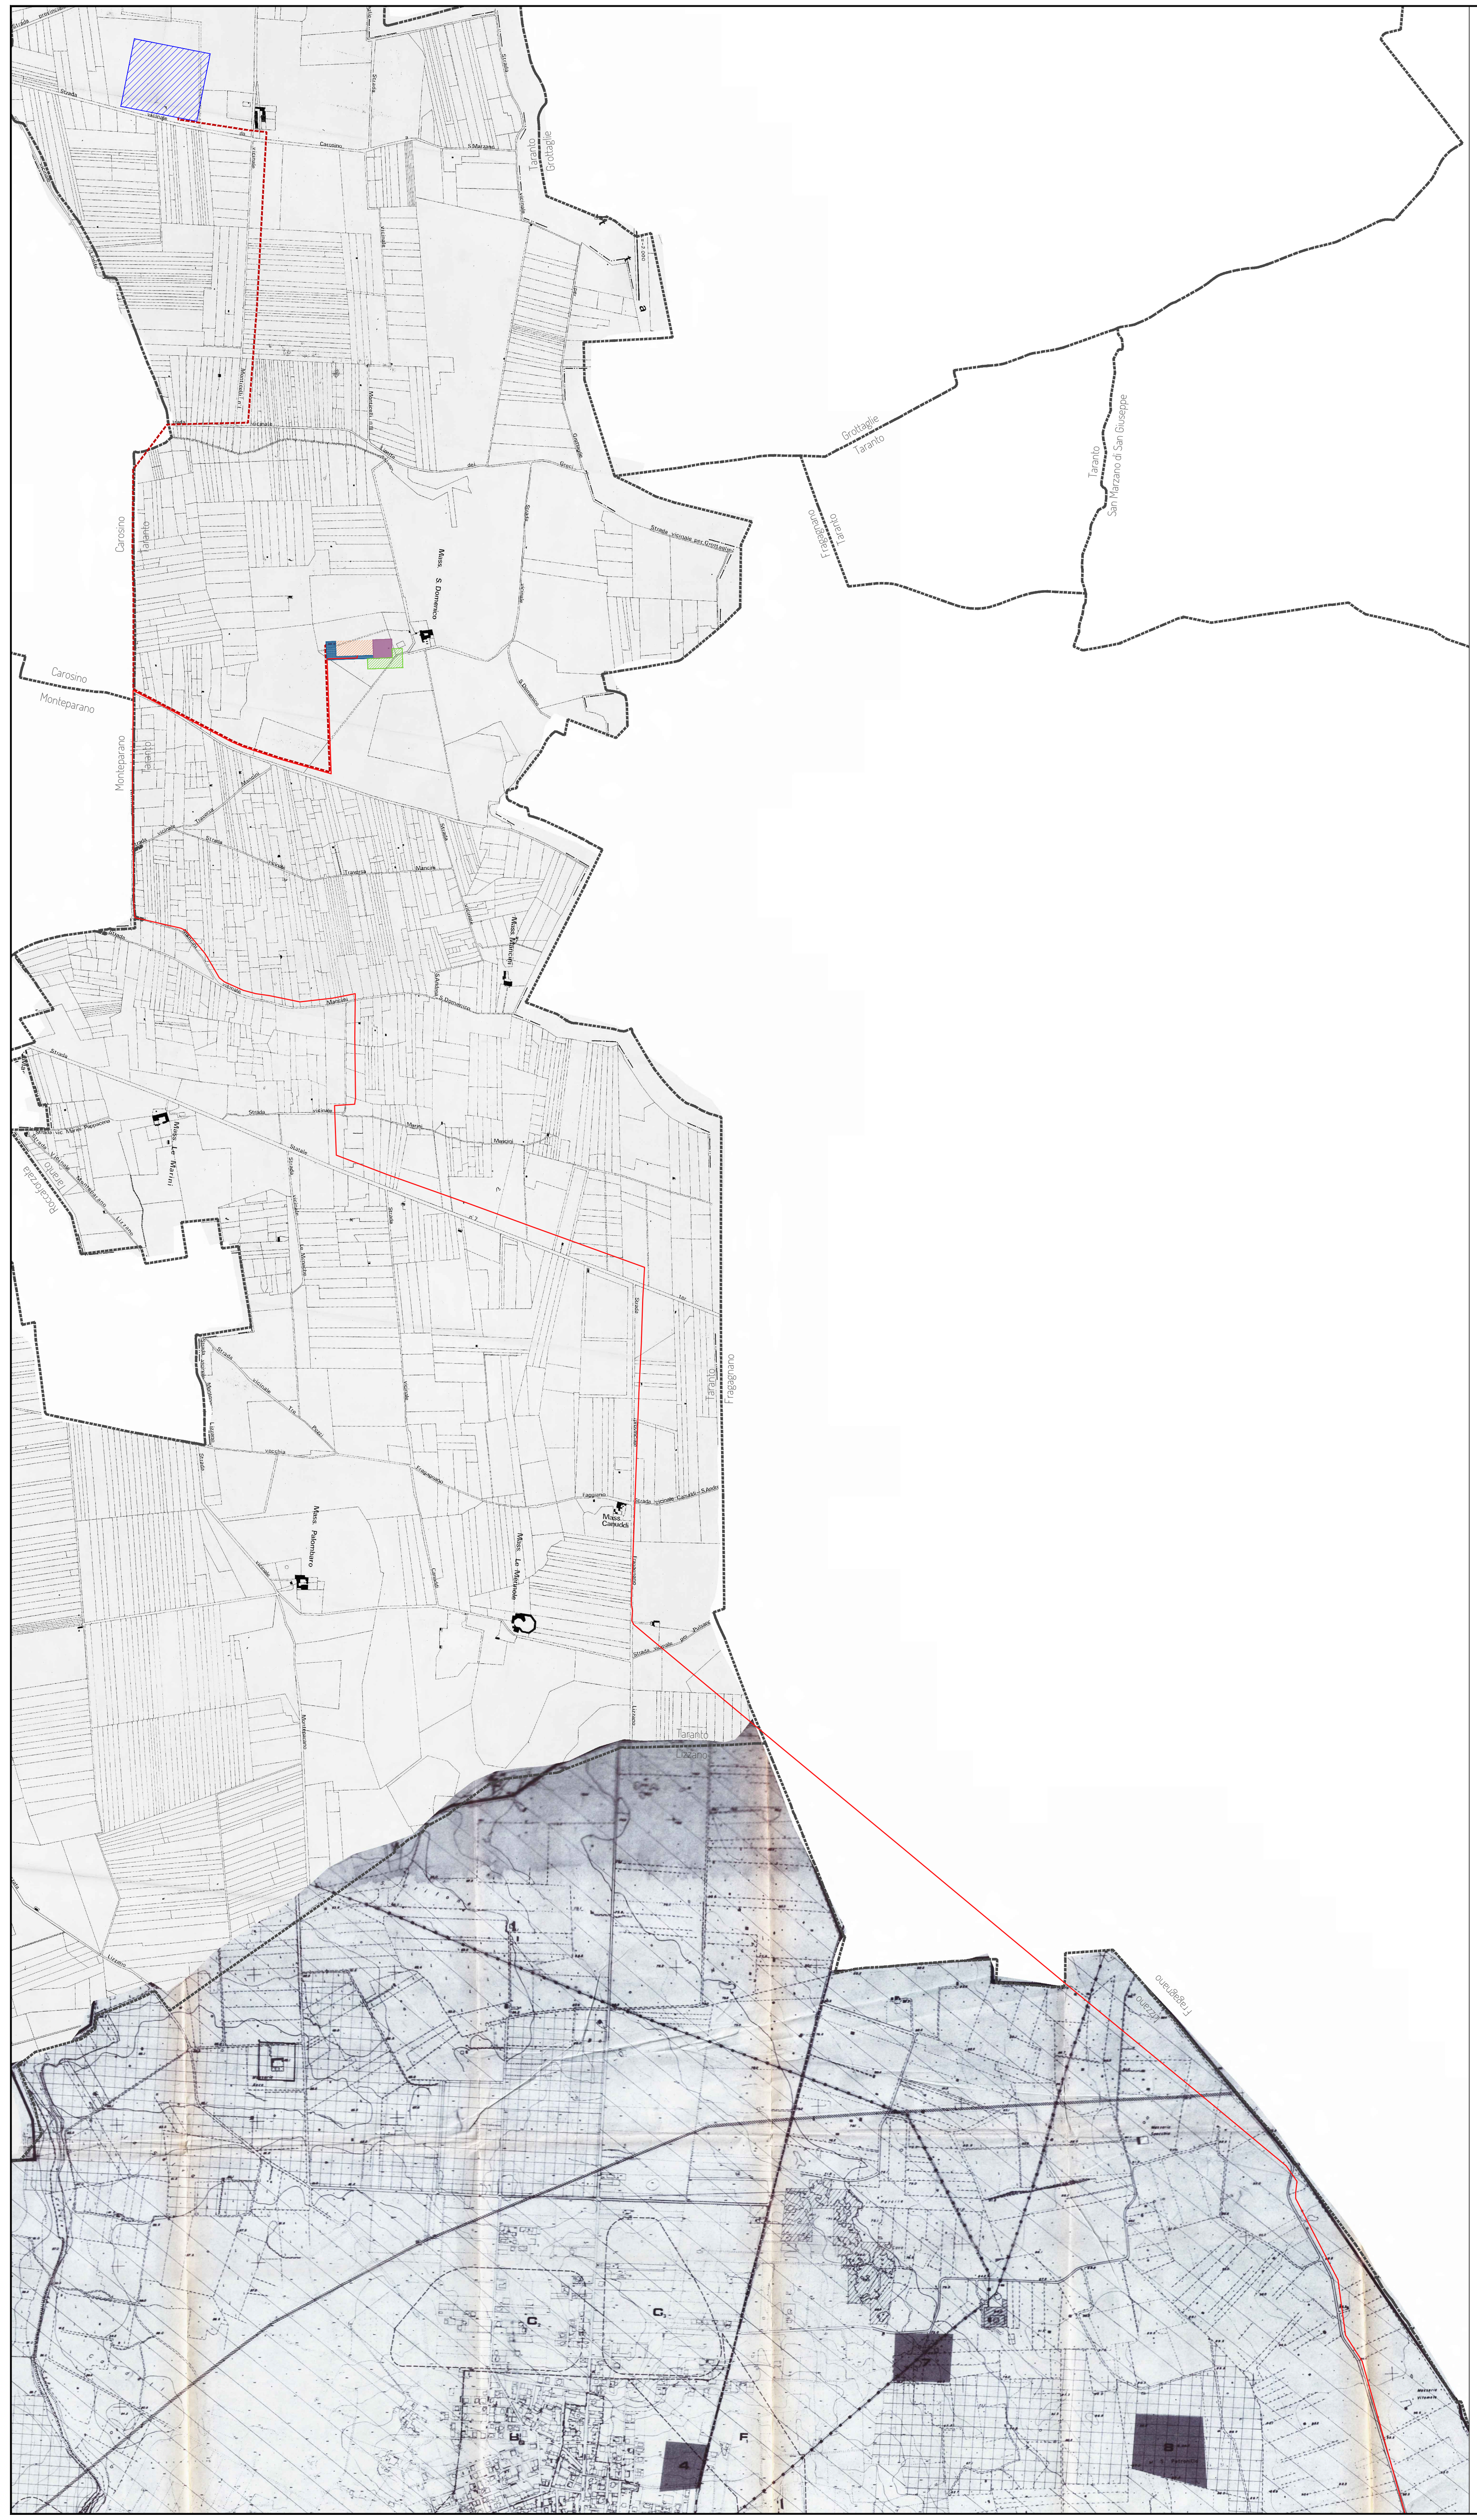

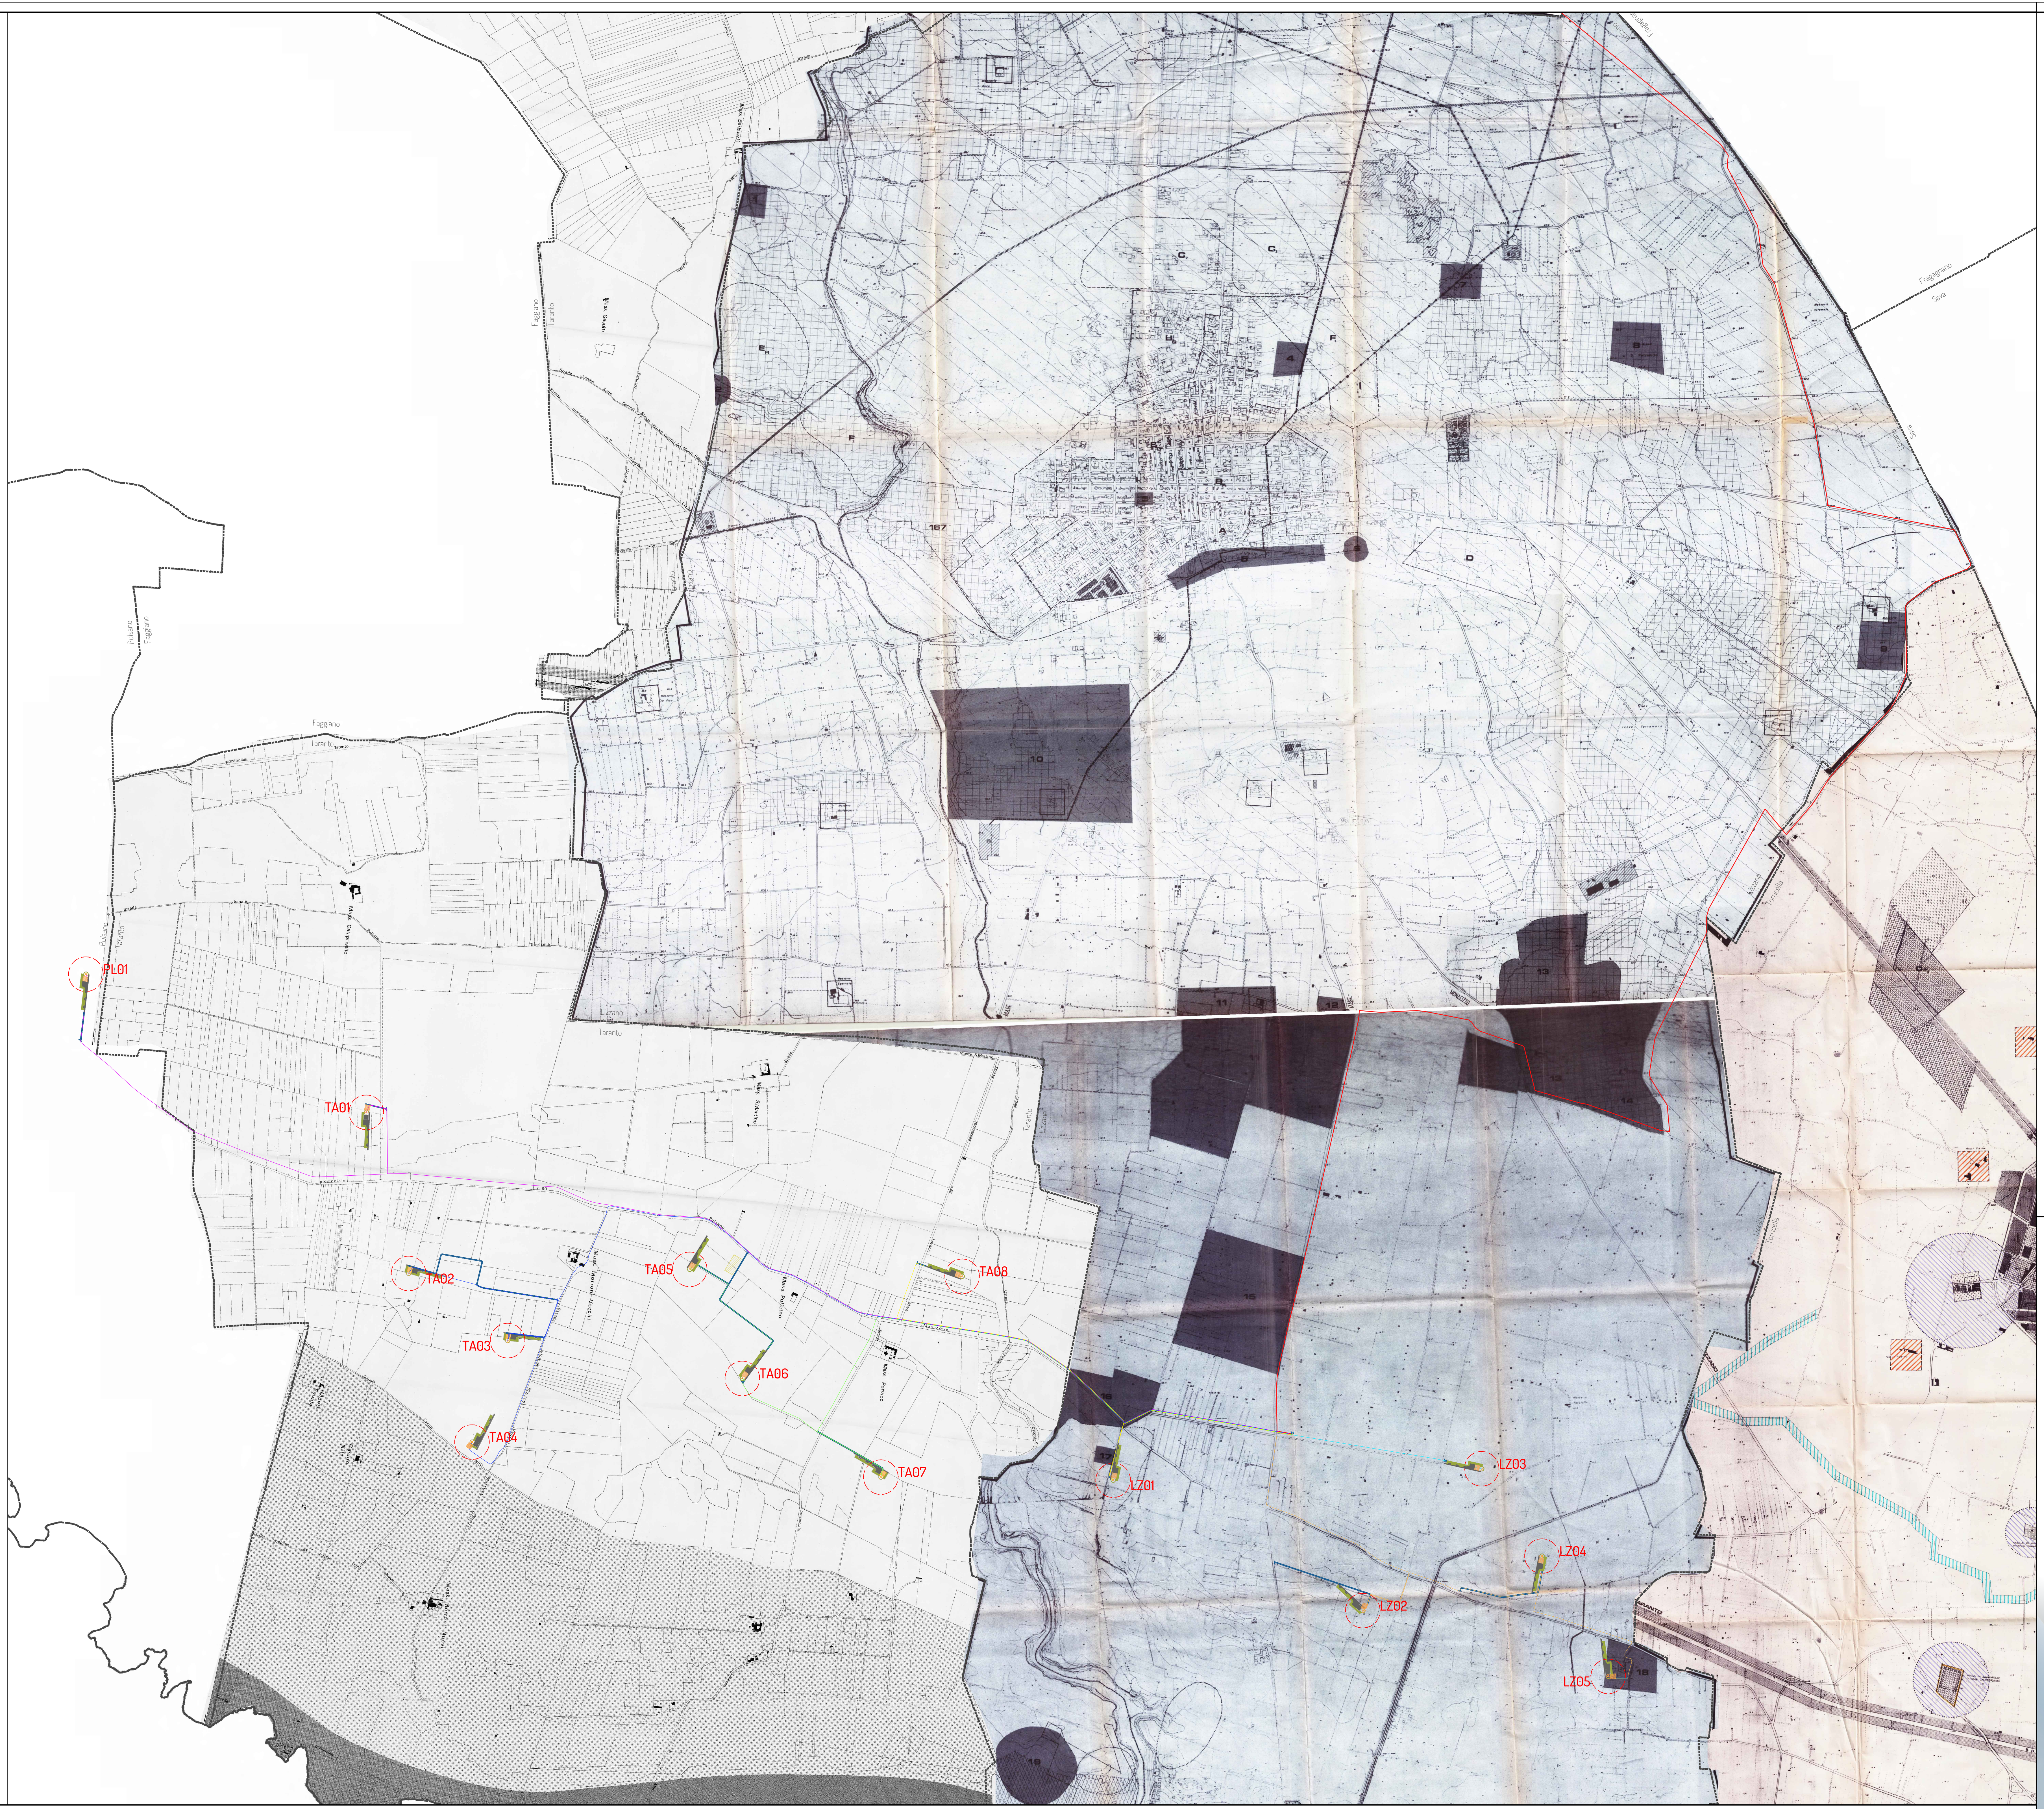

Legenda:

BXXX Aerogeneratore

Piazzole

Aerogeneratore Piazzola definitiva

Piazzola temporanea

Viabilità definitiva

SE RTN Terna 380/150/36 kV

Cabina di Raccolta

SU Sottostazione Utente

SU BESS

Area BESS altri produttori

Area di cantiere

Cavidotti

Cavidotto MT sottocampo 1

Cavidotto MT sottocampo 2

Cavidotto MT sottocampo 3

Cavidotto MT sottocampo 4

Cavidotto MT sottocampo 5

Cavidotto MT sottocampo 6

Cavidotti MT di vettoriamento

Cavidotto AT

WTG	Coordinate WGS84 fuso 32N		Quota alla base
	Est	Nord	
PL01	702107,56	4471660,32	21,33
TA01	703500,02	4470974,71	18,30
TA02	703709,94	4470174,62	15,35
TA03	704201,33	4469841,13	13,30
TA04	704024,72	4469337,34	14,46
TA05	705105,57	4470195,08	13,96
TA06	705366,87	4469653,47	13,89
TA07	706054,43	4469163,41	12,15
TA08	706458,14	4470160,43	15,33
LZ01	707207,97	4469148,33	15,35
LZ02	708447,54	4468500,69	14,28
LZ03	709037,57	4469204,82	13,76
LZ04	709337,15	4468771,49	11,28
LZ05	709665,99	4468174,38	12,56

hope group SANTA CHIARA

PROGETTO PER LA REALIZZAZIONE DI UN IMPIANTO PER LA PRODUZIONE DI ENERGIA MEDIANTE LO SFRUTTAMENTO DEL VENTO CON IMPIANTO DI ACCUMULO NEL TERRITORIO COMUNALE DI PULSANO, TARANTO E LIZZANO LOC. MORRONE VECCHIO (TA)
POTENZA NOMINALE 100,8 MW

PROGETTO DEFINITIVO - SIA

PROGETTAZIONE E SIA
ing. Fabio PACCAPELO
ing. Andrea ANGELINI
ing. Antonella Laura GIORDANO
ing. Francesca SACCAROLA
COLLABORATORI
ing. Giulia MONTRONE
geom. Rosa CONTINI

STUDI SPECIALISTICI
GEOLOGIA
geol. Matteo DI CARLO
ACUSTICA
ing. Sabrina SCARAMUZZI
STUDIO FAUNISTICO
dott. nat. Fabio MASTROPASQUA
VINCA, STUDIO BOTANICO VEGETAZIONALE E PEDO-AGRONOMICO
dor.ssa Lucia PESOLA
ARCHEOLOGIA
dr.ssa archeol. Domenica CARRASSO

INTERVENTI DI COMPENSAZIONE E VALORIZZAZIONE
arch. Gaetano FORNARELLI
arch. Andrea GIUFFRIDA

PD.EG.1 INQUADRAMENTO E RILIEVO

EG.1.5 Inquadramento impianto eolico su PUG

Scala **1:10.000**

REV.	DATA	DESCRIZIONE