


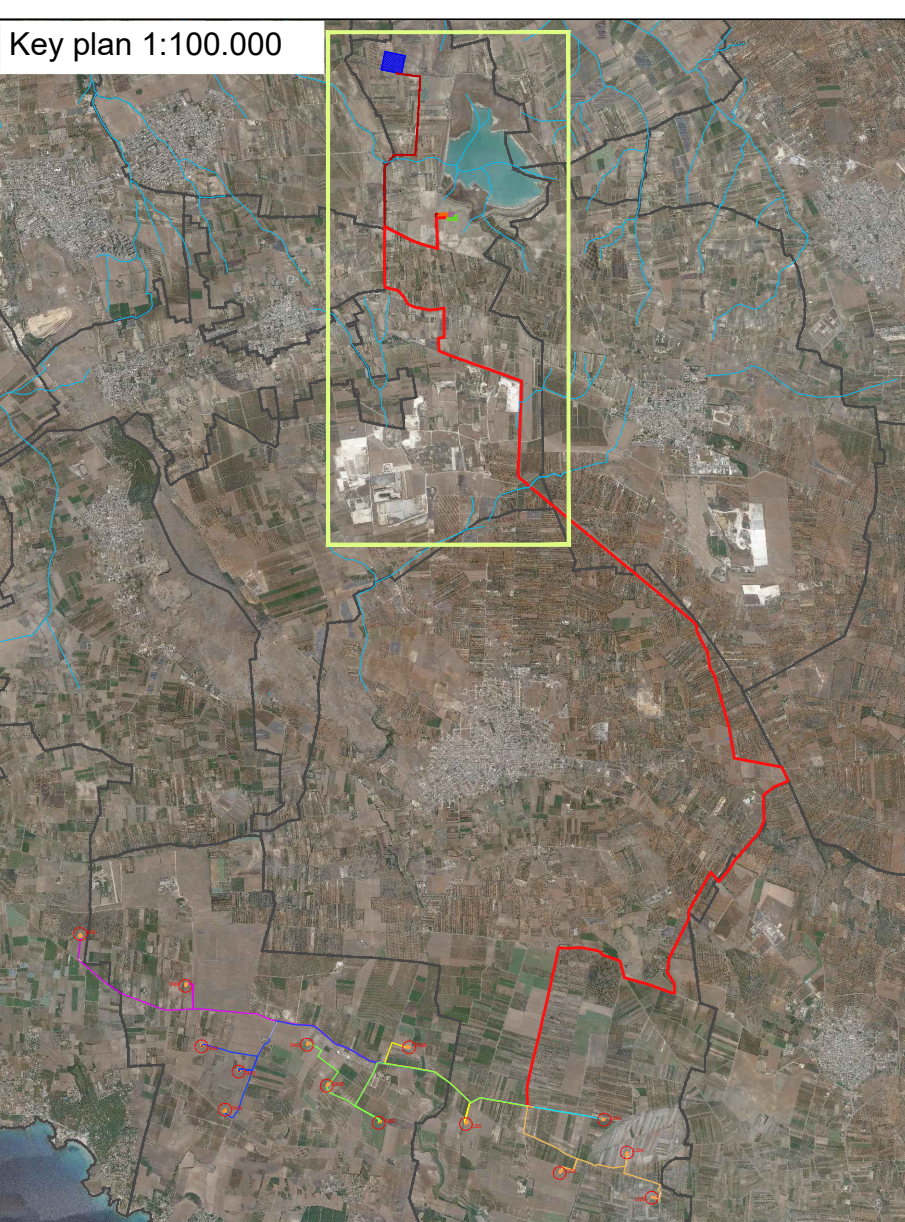

WTG	Coordinate WGS84 fuso 32N		Quota alla base
	Est	Nord	
PL01	702107,25	4471660,32	21,33
TA01	735900,02	4470974,71	18,30
TA02	737079,94	4470174,62	15,35
TA03	740201,33	4469841,13	13,30
TA04	740424,72	4469337,34	14,46
TA05	705105,57	4471905,08	13,86
TA06	70366,87	4469653,47	19,39
TA07	706054,43	4469163,41	12,15
TA08	706458,14	4470166,33	15,35
L01	720207,97	4469937,33	13,33
L02	720175,75	4468500,69	14,28
L03	709373,57	4468024,82	13,76
L04	709337,15	4468771,49	11,28
L05	708665,99	4468174,38	12,56



Bella trita cavidoti										
Tratto	Tipologia	Lunghezza (m)		Tratto	Tipologia	Lunghezza (m)				
P10-A	4.1	341		T3b-T2a	1.4	645				
A-11a	1.1	2850		T4b-T4b	5	30				
B-C	2.2	339		T5a-T5a	2.2	272				
C-TA01	4.2	127		M-L001	3.2	31	T11a-T11a	5	30	
T1a-T1b	5	30		T4b-T5a	1.5	757		T11b-T12a	1.6	2718
T1b-T2	4.1	515		T5b-T5b	3	30		T12b-T13a	5	30
T2-T3	4.1	414		T6a-T6a	1.5	74		T12b-T13a	1.6	3685
E-F	3.1	211		L03-CAB	1.1	968		T13b-T13b	5	30
F-TA02	4.1	157		T5b-T6a	1.1	344		T13b-T14a	1.6	889
G-TA03	2.2	202		T6b-T6b	1.1	847		T14b-T14b	1.6	1044
G-TA03	4.3	215		T6b-T7a	1.1	847		L04b-T15a	1.6	1089
G-H	2.1	819		N-L02	2.2	311		T15b-T15b	5	120
H-TA04	4.1	41		O-L002	4.2	30		T15b-T16a	1.6	128
T1a-T12	1.2	1488		T7b-T7b	5	150		T16b-T16b	5	150
T1b-T2b	5	30		T7b-T-P	1.1	53		T16b-T	1.6	1164
T2b-T	2.1	646		P-Q	4.1	407		U-V	2.6	640
T4-T5	4.1	453		Q-L02a	2.2	98		V-W	1.6	949
K-TA06	4.2	16		Q-T1b	3.1	74		W-X	4.6	117
K-TA05	4.1	919		T8a-T8b	2.1	30	W-X	4.1	40	
T-A07	4.2	415		T8b-T9a	1.1	183	X-Y	1.1	180	
T1a-T1b	1.1	99		T9a-T9a	1.1	150		T17b-T17b	1.1	500
T1b-T1	1.1	293		T9b-T9b	1.1	183		T17b-T18a	1.1	69
L-TA08	3.1	241		R-S	2.1	210		T18a-T18a	5	30
L-TA09	1.1	463		S-T005	4.2	98		T18b-T	2.1	631
T3a-T3b	5	180		CAB-T10a	1.6	3290		Z-SE	2.1	523

PROGETTO PER LA REALIZZAZIONE DI UN IMPIANTO PER LA
PRODUZIONE DI ENERGIA MEDIANTE LO SFRUTTAMENTO DEL VENTO
CON IMPIANTO DI ACCUMULO NEL TERRITORIO COMUNALE DI
PULSANO, TARANTO E LIZZANO LOC. MORRONE VECCHIO (TA)
POTENZA NOMINALE 100,8 MW

PROGETTO DEFINITIVO - SIA

PROGETTAZIONE E SIA

Ing. Andrea ANGELINI

ing. Antonella Laura GIORDANO

COLLABORATORI

ing. Giulia MONTRONE
 ...[illegible]

GEOLOGIA

ACUSTICA

STUDIO FAUNISTICO

A. STUDIO BOTANICO VEGETAZIO

do: ssa Lucia PESOLA

ARCHEOLOGIA
 classe archeol. Domenica CARRAS

COMPENSAZIONE F.V.

arch. Gaetano FORNARELLI

IR [373]