Provincia di Foggia
Comune di Deliceto

Provincia di Foggia
Comune di Deliceto

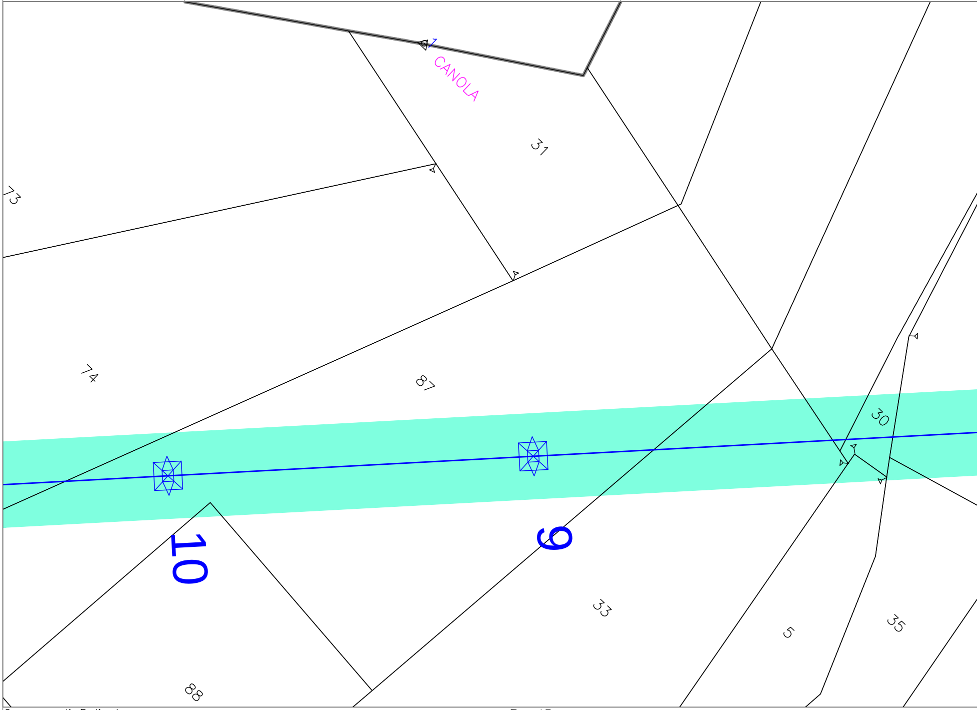
1
CANOLA
31
73
74
87
30
10
9
33
5
35
88

Comune di Deliceto

Fg. 43

Provincia di Foggia

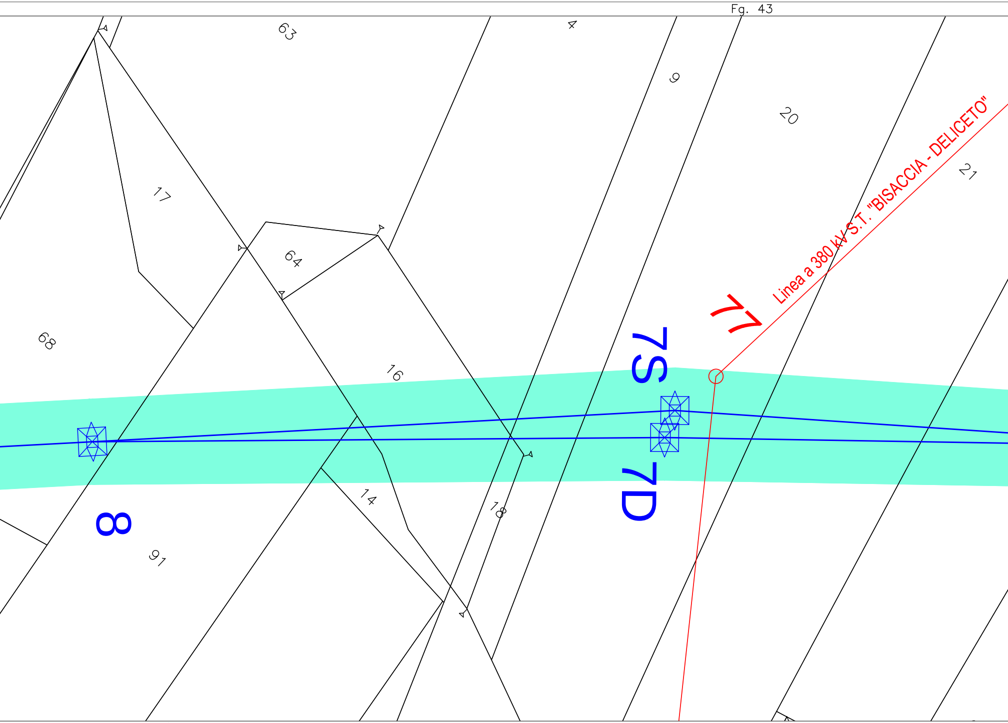
Fg. 43
63
4
9
20
21
17
64
68
16
14
18
91
8
7S
7D
77
Linea a 380 kV S.T. "BISACCIA - DELICETO"
Comune di Deliceto
Provincia di Foggia
Fg. 43

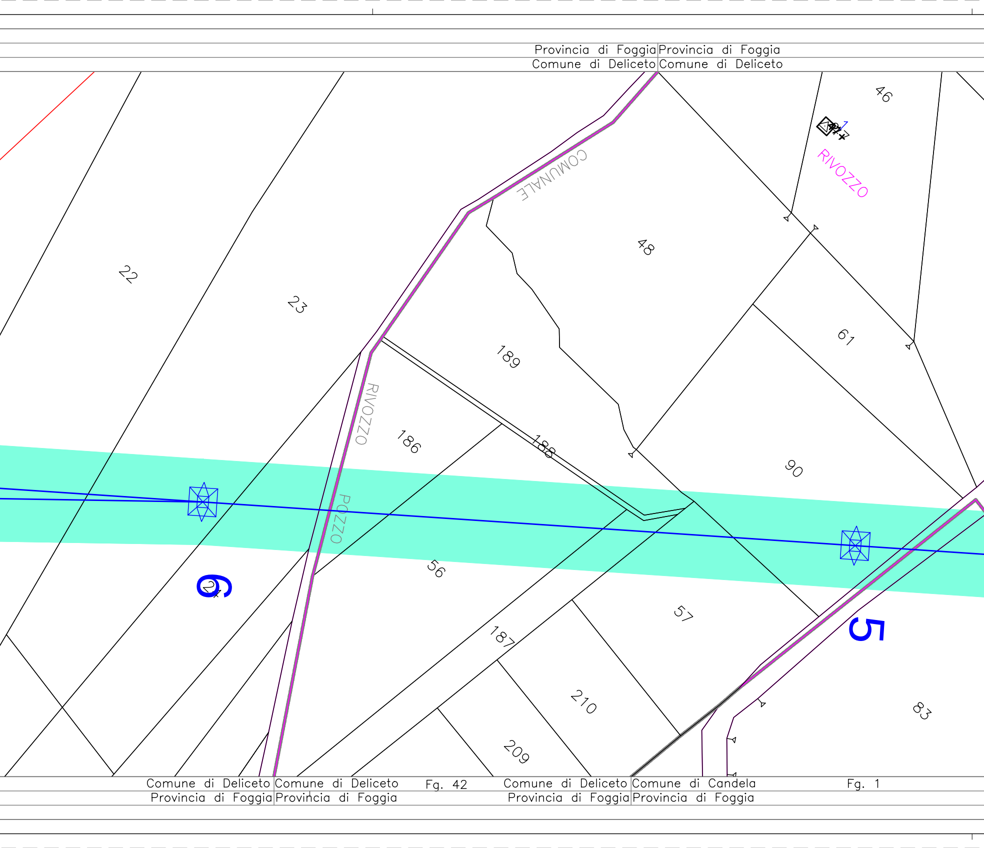
Provincia di Foggia
Provincia di Foggia
Comune di Deliceto
Comune di Deliceto
46
RIVOZZO
COMUNALE
48
22
23
61
189
RIVOZZO
186
188
90
POZZO
56
6
57
187
5
83
210
209
Comune di Deliceto
Comune di Deliceto
Fg. 42
Comune di Deliceto
Comune di Candela
Fg. 1
Provincia di Foggia
Provincia di Foggia
Provincia di Foggia
Provincia di Foggia

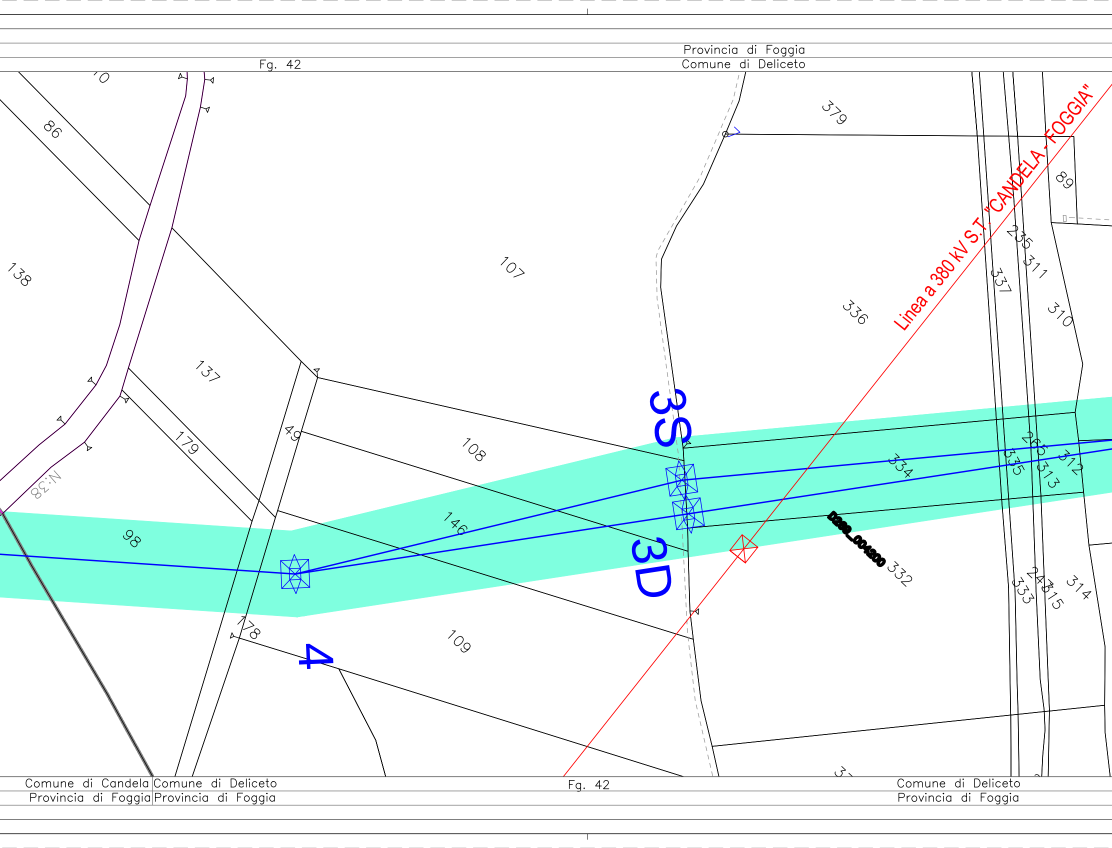
Provincia di Foggia
Comune di Deliceto
Fg. 42
Linea a 380 kV S.T. "CANDELA - FOGGIA"
3S
3D
4
D380_004200
86
138
137
179
49
107
108
146
98
109
178
379
89
235
311
337
336
310
265
312
335
313
334
332
333
247
315
314
N:38
Comune di Candela
Provincia di Foggia
Comune di Deliceto
Provincia di Foggia
Fg. 42
Comune di Deliceto
Provincia di Foggia

Fg. 42

Provincia di Foggia
Comune di Deliceto

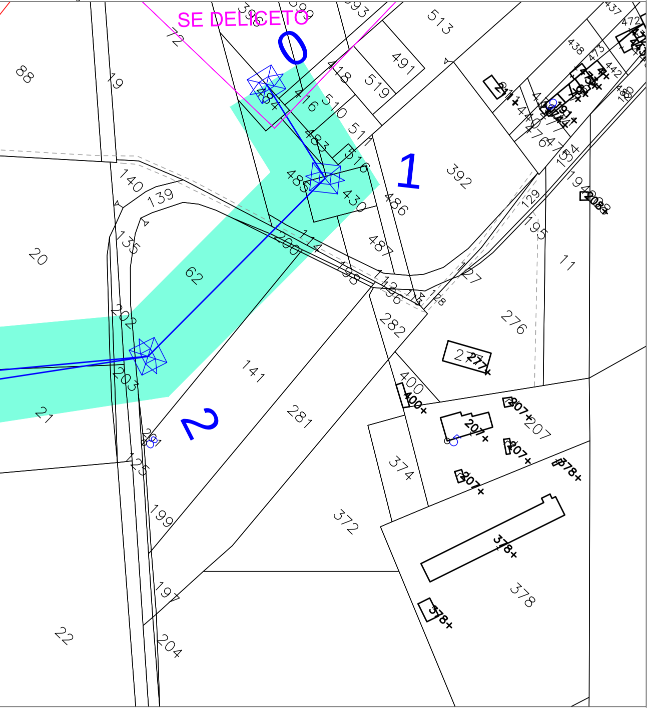
SE DELICETO
0
1
2
88
72
19
20
21
22
62
139
140
135
141
281
282
372
374
378
392
276
11
195
129
154
486
487
485
430
484
416
418
519
491
513
510
511
483
516
200
114
198
202
203
125
199
197
204
207
277
400
127
128
113
136
437
472
438
473
442
180
194

Fg. 42

Comune di Deliceto
Provincia di Foggia

Quadro di Unione

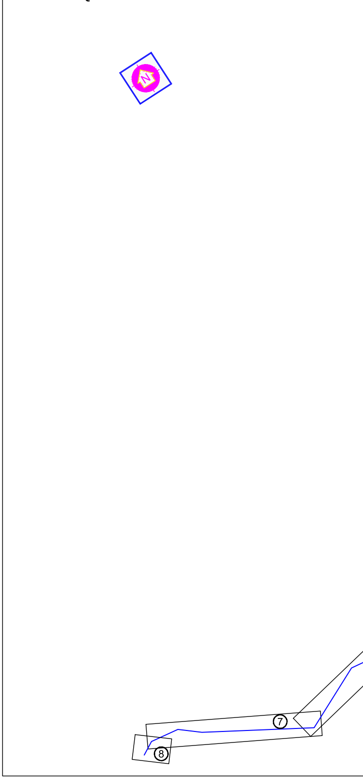

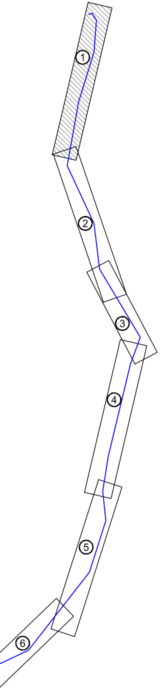

- LEGENDA -

- —✱— ELETTRODOTTO AEREO IN PROGETTO
- —✱— Linea Accadia-Vallesaccarda 150kV ST esistente
- —✱— Linea Bisaccia-Deliceto 380kV ST -
  "in corso di autorizzazione con procedimento EL-267"
- —✱— Linea Candela-Foggia 380kV ST esistente
- ▭ Esistente SE 380/150 kV Deliceto
- ▬ Confine Comunale
- ASSE LINEA 60.00 → VINCOLO PREORDINATO ALL'ESPROPRIO

Dott. Ing. PAOLO PATERNO
ORDINE INGEGNERI ROMA N. 21938

REVISIONI N.	DATA	DESCRIZIONE	ELABORATO	VERIFICATO	APPROVATO
01	27.01.12	Inserimento Linee Esistenti	D. Cucchi Tecno Proget S.r.l.	A. Stabile SRI - PRI NA	P. Paterno' SRI - PRI NA
00	23.07.11	PRIMA EMISSIONE	D. Cucchi Tecno Proget S.r.l.	A. Stabile SRI - PRI NA	P. Paterno' SRI - PRI NA

TIPOLOGIA DELL'ELABORATO	CODIFICA DELL'ELABORATO	
Planimetria Catastale	DEFR10001BGL01022_01	Terna

PROGETTO	TITOLO
TE-FR-10-001	Raccordi in doppia terna della SE di Deliceto alla linea esistente a 150kV "Accadia - Vallesaccarda" App. A - Planimetria Catastale - Comune Sant'Agata di Puglia
RICAVATO DAL DOC. TERNA	
CLASSIFICAZIONE DI SICUREZZA	
Uso Aziendale	

NOME DEL FILE	SCALA CAD	FORMATO	SCALA	FOGLIO
DEFR10001BGL01022_01.dwg	1 unita' =	2100 x 297 mm	1:2000	1 / 8

Questo documento contiene informazioni di proprieta' Terna S.p.A. e deve essere utilizzato esclusivamente dal destinatario in relazione alle finalita' per le quali e' stato ricevuto. E' vietata qualsiasi forma di riproduzione o di divulgazione senza l'esplicito consenso di Terna S.p.A.

This document contains information proprietary to Terna S.p.A. and it will have to be used exclusively for the purposes for which it has been furnished. Whichever shape of spreading or reproduction without the written permission of Terna S.p.A. is prohibit.