Provincia di Foggia

Comune di Sant'Agata di Puglia Fg. 38

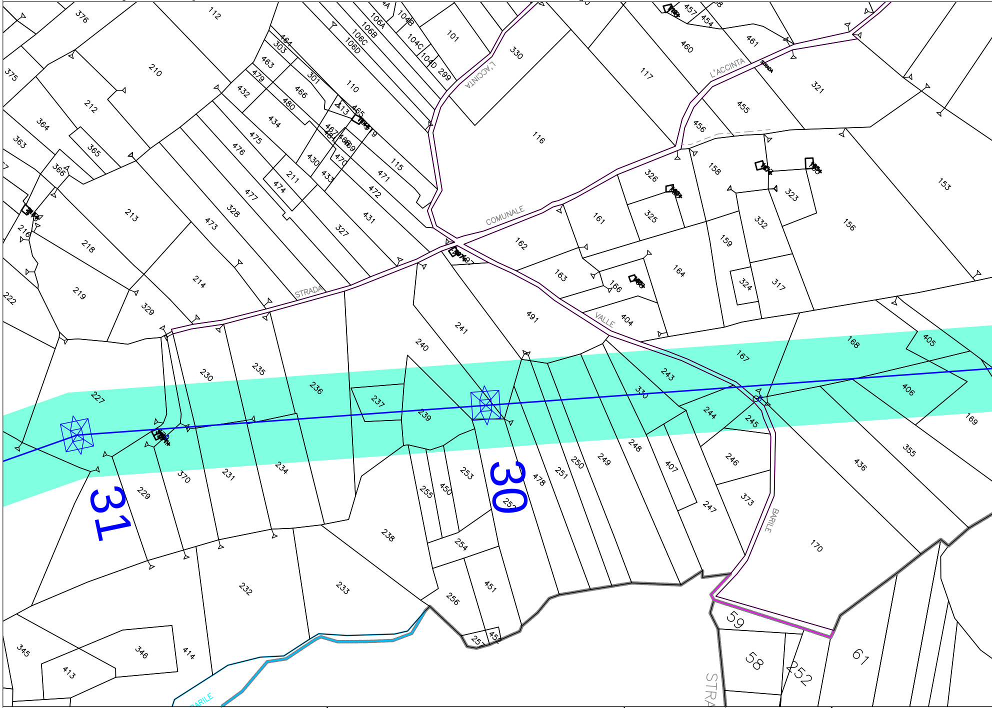
376
112
375
210
212
364
363
365
366
213
216
218
219
222
227
229
230
231
232
233
234
235
236
237
238
239
240
241
243
244
245
246
247
248
249
250
251
252
253
254
255
256
257
301
303
310
317
321
323
324
325
326
327
328
329
330
332
345
346
355
370
373
404
405
406
407
413
414
430
431
432
433
434
436
450
451
454
455
456
457
460
461
463
464
466
470
471
472
473
474
475
476
477
478
479
480
491
101
104B
104C
104D
106A
106B
106C
106D
110
113
115
116
117
153
156
158
159
161
162
163
164
166
167
168
169
170
211
214
299
465
58
59
61
252
L'ACCINTA
L'ACCINTA
STRADA
COMUNALE
STRADA
VALLE
BARILE
BARILE
STRA
31
30

Comune di S.Agata di P. Fg.38

Provincia di Foggia

Comune di Sant'Agata di Puglia Fg. 37 Comune di Sant'Agata di Puglia

Provincia di Foggia Provincia di Foggia

Comune di Sant'Agata di Puglia

Provincia di Foggia

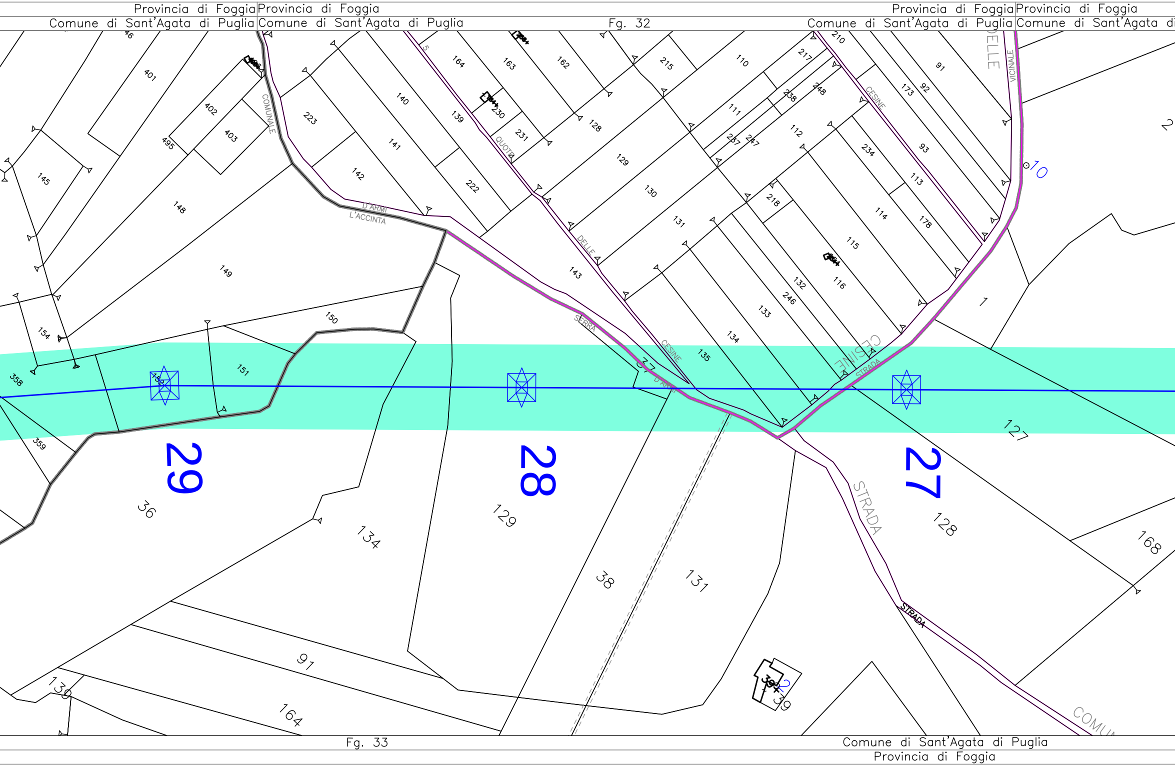
Provincia di Foggia
Comune di Sant'Agata di Puglia
Provincia di Foggia
Comune di Sant'Agata di Puglia
Fg. 32
Provincia di Foggia
Comune di Sant'Agata di Puglia
Provincia di Foggia
Comune di Sant'Agata di
29
28
27
10
36
134
129
38
131
128
127
168
91
164
130
39
1
2
358
359
145
148
149
150
151
152
154
401
402
403
495
223
140
141
142
139
222
143
164
163
162
230
231
128
129
130
131
132
133
134
135
215
110
111
112
217
238
248
237
247
218
246
234
114
115
116
210
91
92
93
173
113
178
COMUNALE
D'ARMI
L'ACCINTA
QUOTE
DELLE
CESINE
SERRA
D'ARMI
DELLE
VICINALE
CESINE
STRADA
STRADA
STRADA
COMUN
Fg. 33
Comune di Sant'Agata di Puglia
Provincia di Foggia

Provincia di

i Puglia

Fg. 33

Comune di Sant'Agata di

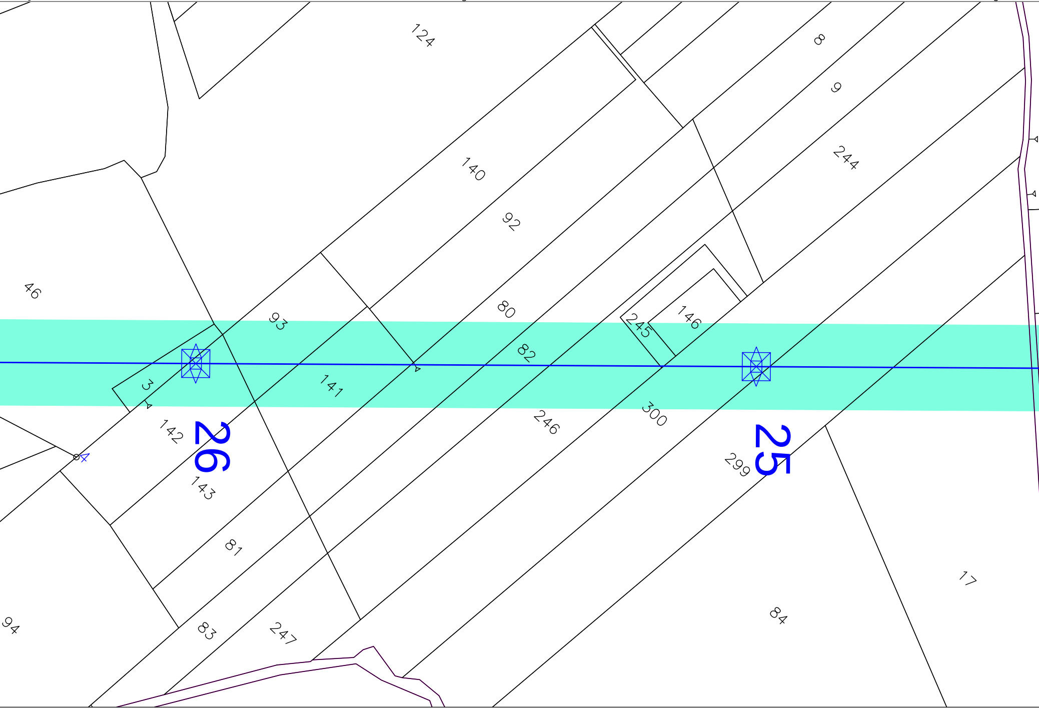
124
8
9
140
244
92
46
80
93
146
245
82
141
3
246
300
142
26
25
299
143
81
17
84
94
83
247

Fg. 33

Com

Foggia Provincia di Foggia Provincia di Foggia Provincia di Foggia
Puglia Comune di Sant'Agata di Puglia Fg. 16 Comune di Sant'Agata di Puglia Comune di Sant'Agata di Puglia

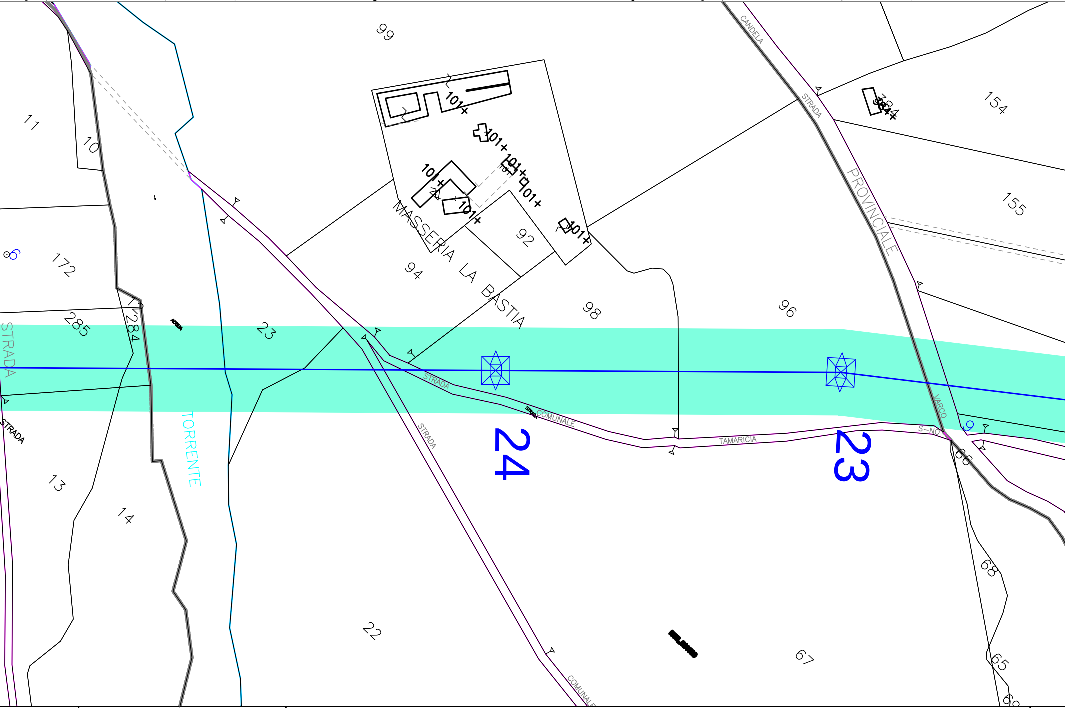
99
101+
101+
101+
101+
101+
101+
101+
11
10
172
9
285
284
23
94
92
98
96
MASSERIA LA BASTIA
CANDELA
STRADA
PROVINCIALE
384
154
155
STRADA
ACQUA
TORRENTE
STRADA
STRADA
COMUNALE
TAMARICIA
STRADA
COMUNALE
24
23
VARCO
S-NO
9
66
13
14
22
67
68
65
69

une di Sant'Agata di Puglia Comune di Sant'Agata di Puglia Fg. 16 Comune di Sant'Agata
Provincia di Foggia Provincia di Foggia Provincia

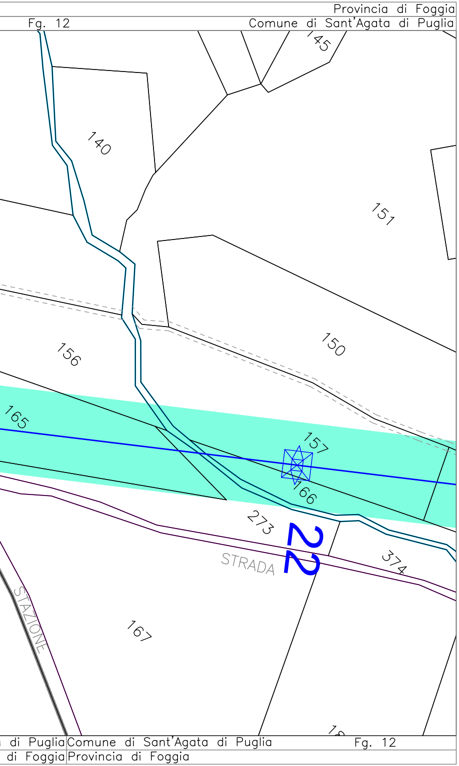
Provincia di Foggia
Fg. 12
Comune di Sant'Agata di Puglia
145
140
151
150
156
165
157
166
273
22
374
STRADA
STAZIONE
167
18
di Puglia
di Foggia
Comune di Sant'Agata di Puglia
Fg. 12
Provincia di Foggia

## Quadro di Unione

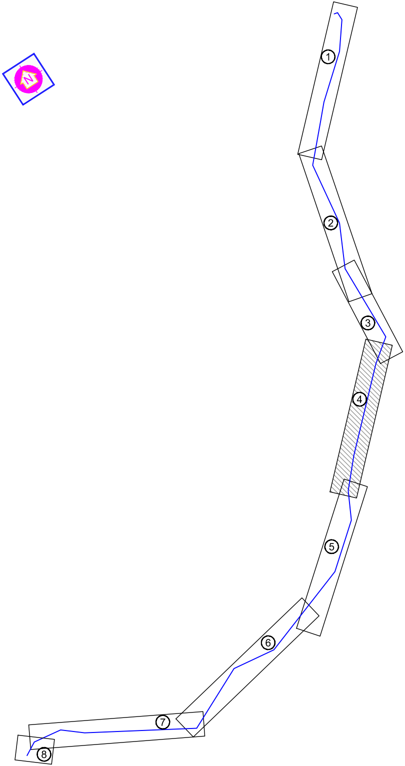

# *- LEGENDA -*

| | |
|---|---|
| —⊠— | *ELETTRODOTTO AEREO IN PROGETTO* |
| —⊠— | *Linea Accadia-Vallesaccarda 150kV ST esistente* |
| —⊠— | *Linea Bisaccia-Deliceto 380kV ST -*<br>*"in corso di autorizzazione con procedimento EL-267"* |
| —⊠— | *Linea Candela-Foggia 380kV ST esistente* |
| ☐ | *Esistente SE 380/150 kV Deliceto* |
| ▬ | *Confine Comunale* |
| ASSE LINEA —► 60.00 | *VINCOLO PREORDINATO ALL'ESPROPRIO* |

Dott. Ing. PAOLO PATERNO
ORDINE INGEGNERI ROMA N. 21938

| REVISIONI | | | | | |
|---|---|---|---|---|---|
| | | | | | |
| | | | | | |
| | | | | | |
| | | | | | |
| 01 | 27.01.12 | Inserimento Linee Esistenti | D. Cucchi<br>Tecno Proget S.r.l. | A. Stabile<br>SRI - PRI NA | P. Paterno'<br>SRI - PRI NA |
| 00 | 23.07.11 | PRIMA EMISSIONE | D. Cucchi<br>Tecno Proget S.r.l. | A. Stabile<br>SRI - PRI NA | P. Paterno'<br>SRI - PRI NA |
| N. | DATA | DESCRIZIONE | ELABORATO | VERIFICATO | APPROVATO |

| TIPOLOGIA DELL'ELABORATO | CODIFICA DELL'ELABORATO | |
|---|---|---|
| Planimetria Catastale | DEFR10001BGL01022_01 | Terna |

PROGETTO
TE-FR-10-001

RICAVATO DAL DOC. TERNA

CLASSIFICAZIONE DI SICUREZZA
Uso Aziendale

TITOLO

## Raccordi in doppia terna della SE di Deliceto
## alla linea esistente a 150kV "Accadia - Vallesaccarda"
## App. A - Planimetria Catastale - Comune Sant'Agata di Puglia

| NOME DEL FILE | SCALA CAD | FORMATO | SCALA | FOGLIO |
|---|---|---|---|---|
| DEFR10001BGL01022_01.dwg | 1 unita' = 1m | 2100 x 297 mm | 1:2000 | 4 / 8 |

Questo documento contiene informazioni di proprieta' Terna S.p.A. e deve essere utilizzato esclusivamente dal destinatario in relazione alle finalita' per le quali e' stato ricevuto. E' vietata qualsiasi forma di riproduzione o di divulgazione senza l'esplicito consenso di Terna S.p.A.

This document contains information proprietary to Terna S.p.A. and it will have to be used exclusively for the purposes for which it has been furnished. Whichever shape of spreading or reproduction without the written permission of Terna S.p.A. is prohibit.