


PLANIMETRIA DI INQUADRAMENTO

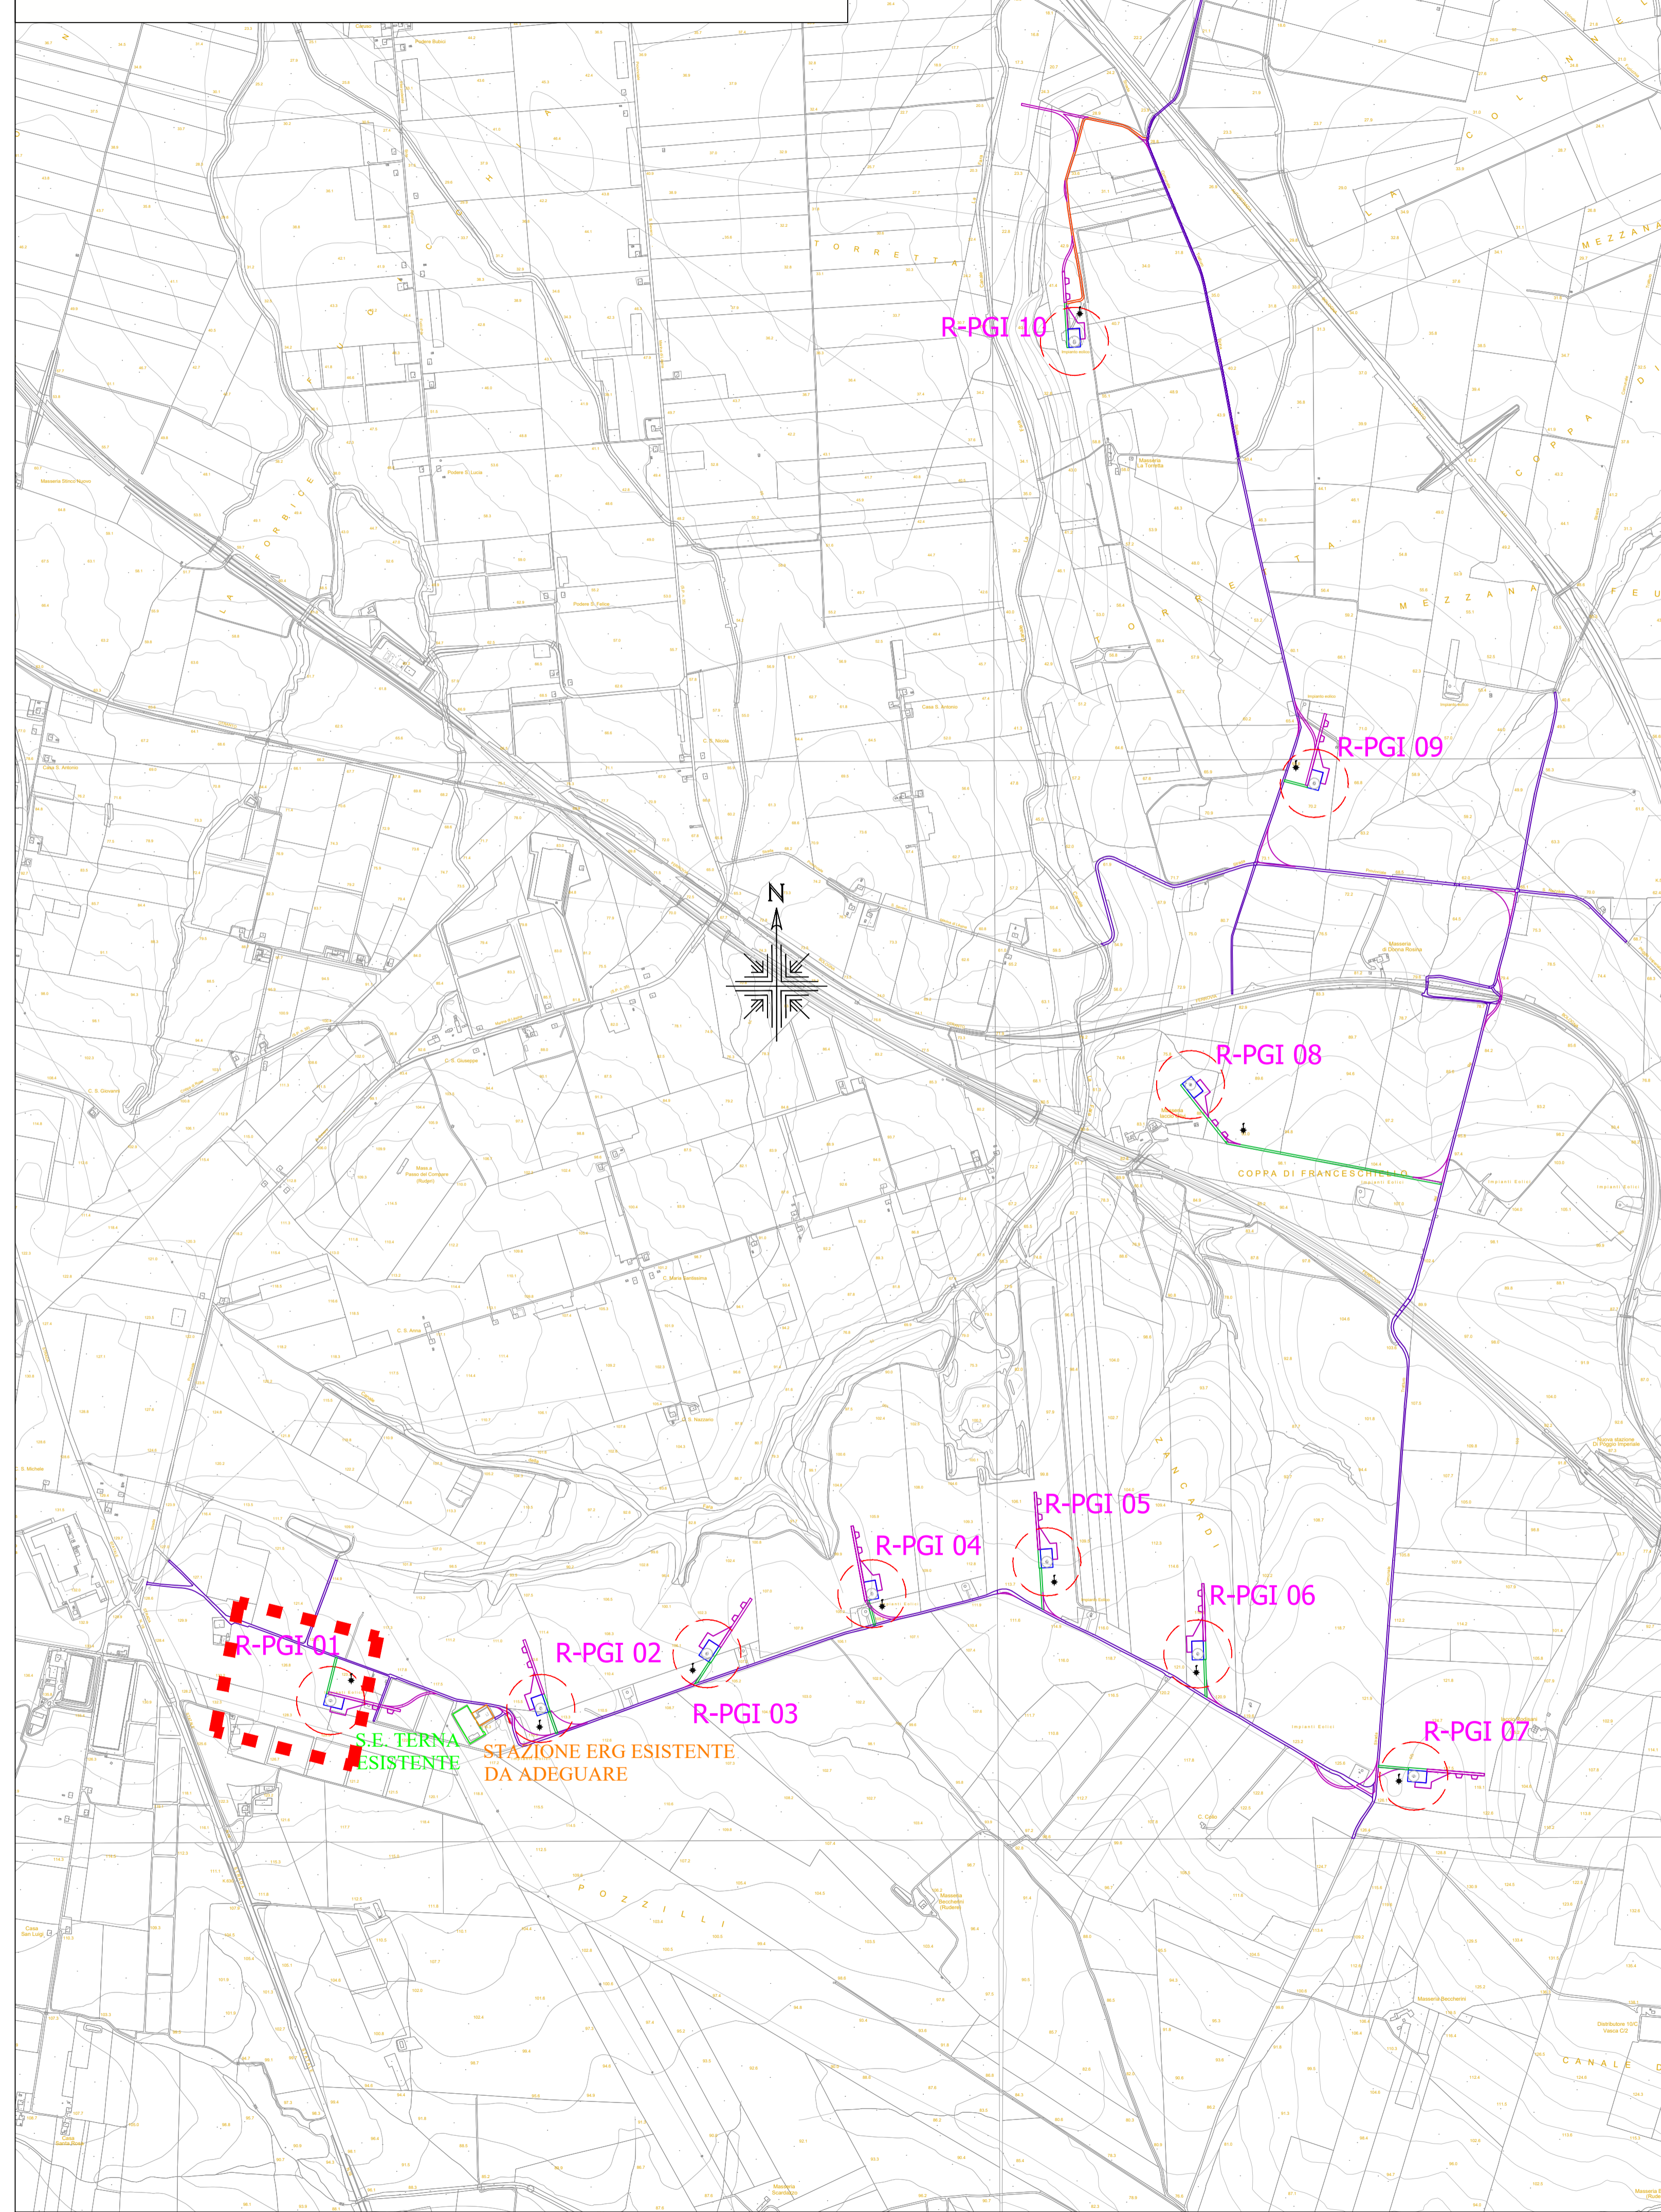






REPOWERING DI UN IMPIANTO EOLICO DI POTENZA PARI A 62,00 MW, DA REALIZZARSI NEL COMUNE DI POGGIO IMPERIALE E APRICENA (FG) IN LOCALITÀ ZANCARDI

Tecnico
ing. Danilo POMPONIO

Collaboratori
ing. Milena MIGLIONICO
ing. Giulia CARELLA
ing. Valentina SAMMARTINO
ing. Alessia NASCENTE
ing. Roberto ALBANESE
ing. Marco D'ARCANGELO
ing. Alessia DECARO
geol. Lucia SANTOPETRO
ing. Tommaso MANCINI
ing. Fabio MASTROSERIO
ing. Martino LAPENNA
per. ind. Lamberto FANELLI
ing. Mariano MARSEGLIA
ing. Giuseppe Federico ZINGARELLI
ing. Dionisio STAFFIERI

Responsabile commessa
ing. Danilo POMPONIO

TAVOLA	TITOLO	COMMESSA	TIPOLOGIA		
C10	Profili longitudinali e sezioni della viabilità di nuova realizzazione - Accesso WTG-01 -	23048	D		
REVISIONE		00			
FOGLIO		DW23048D-C10			
1/10		SOSTITUISCE	SOSTITUITO DA		
REV	DATA	MODIFICA	DISEGNATO	CONTROLLATO	APPROVATO
00	27/10/2023	Emissione	Staffieri	Migliorino	Pomponio
01					
02					
03					
04					
05					

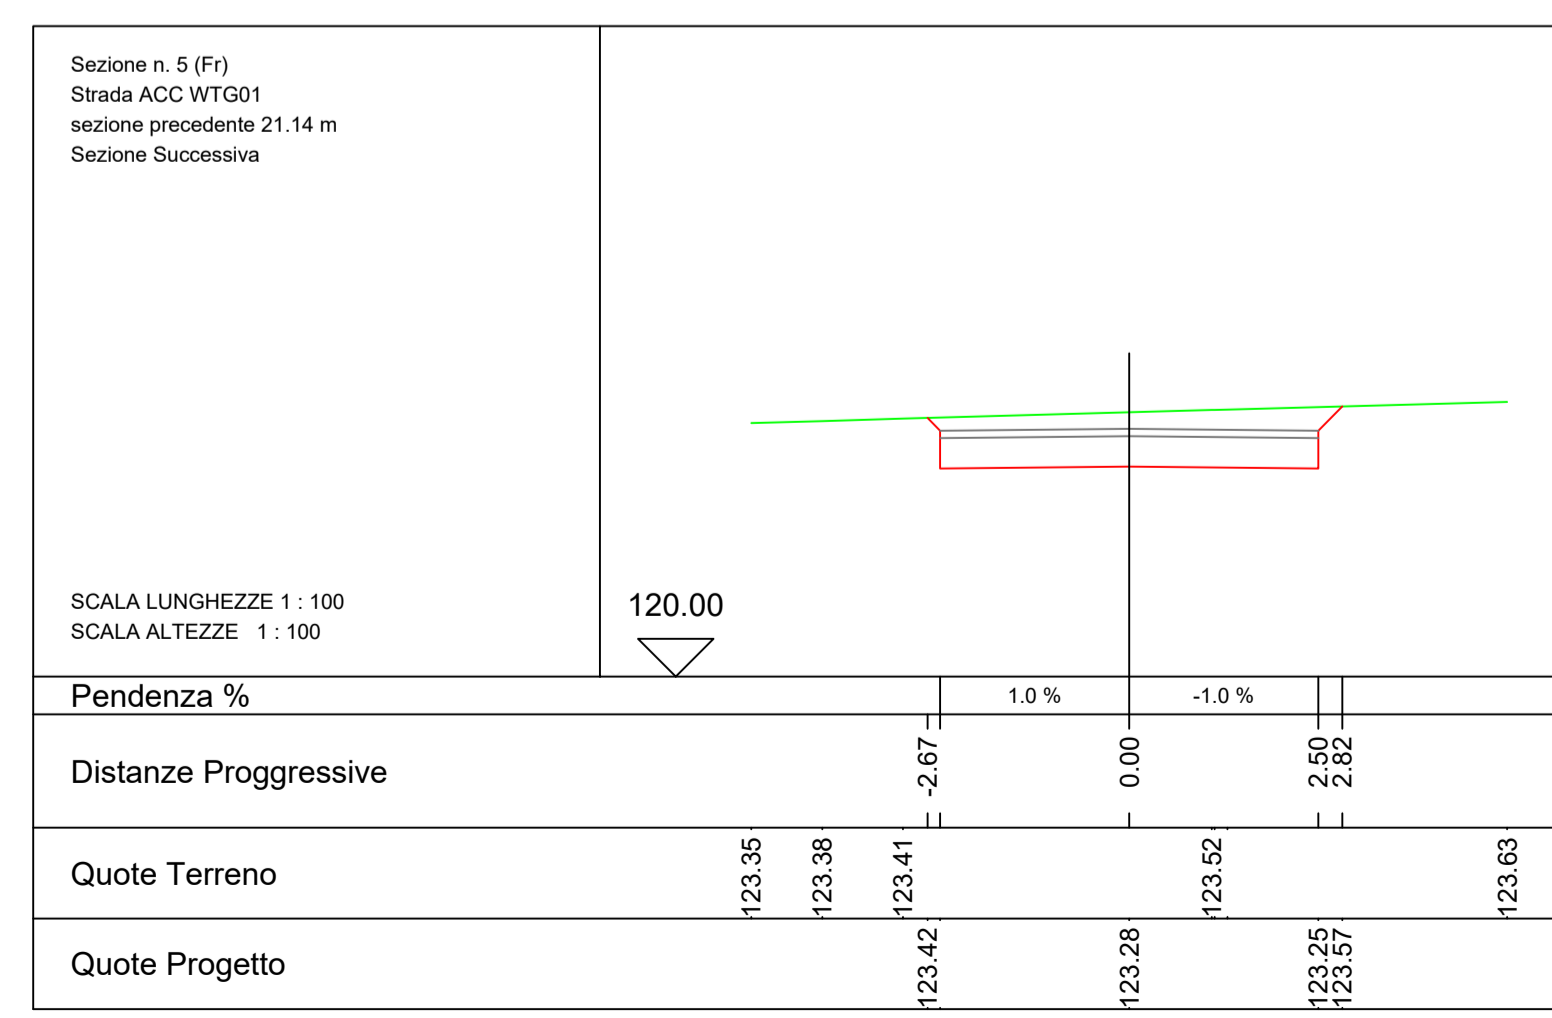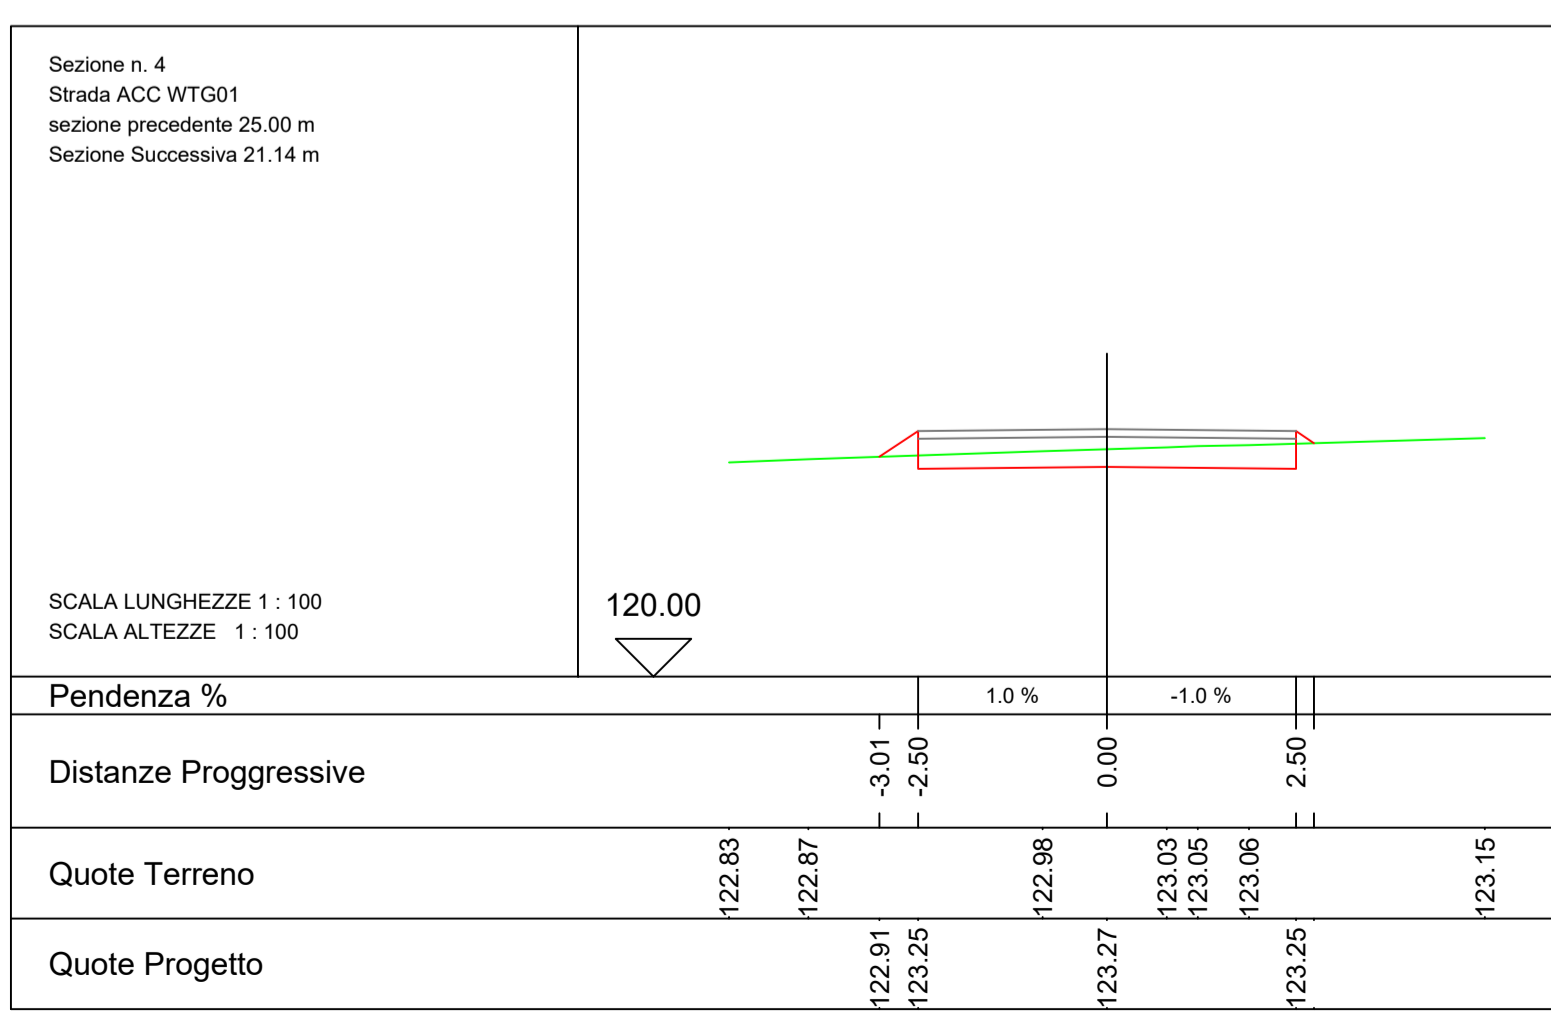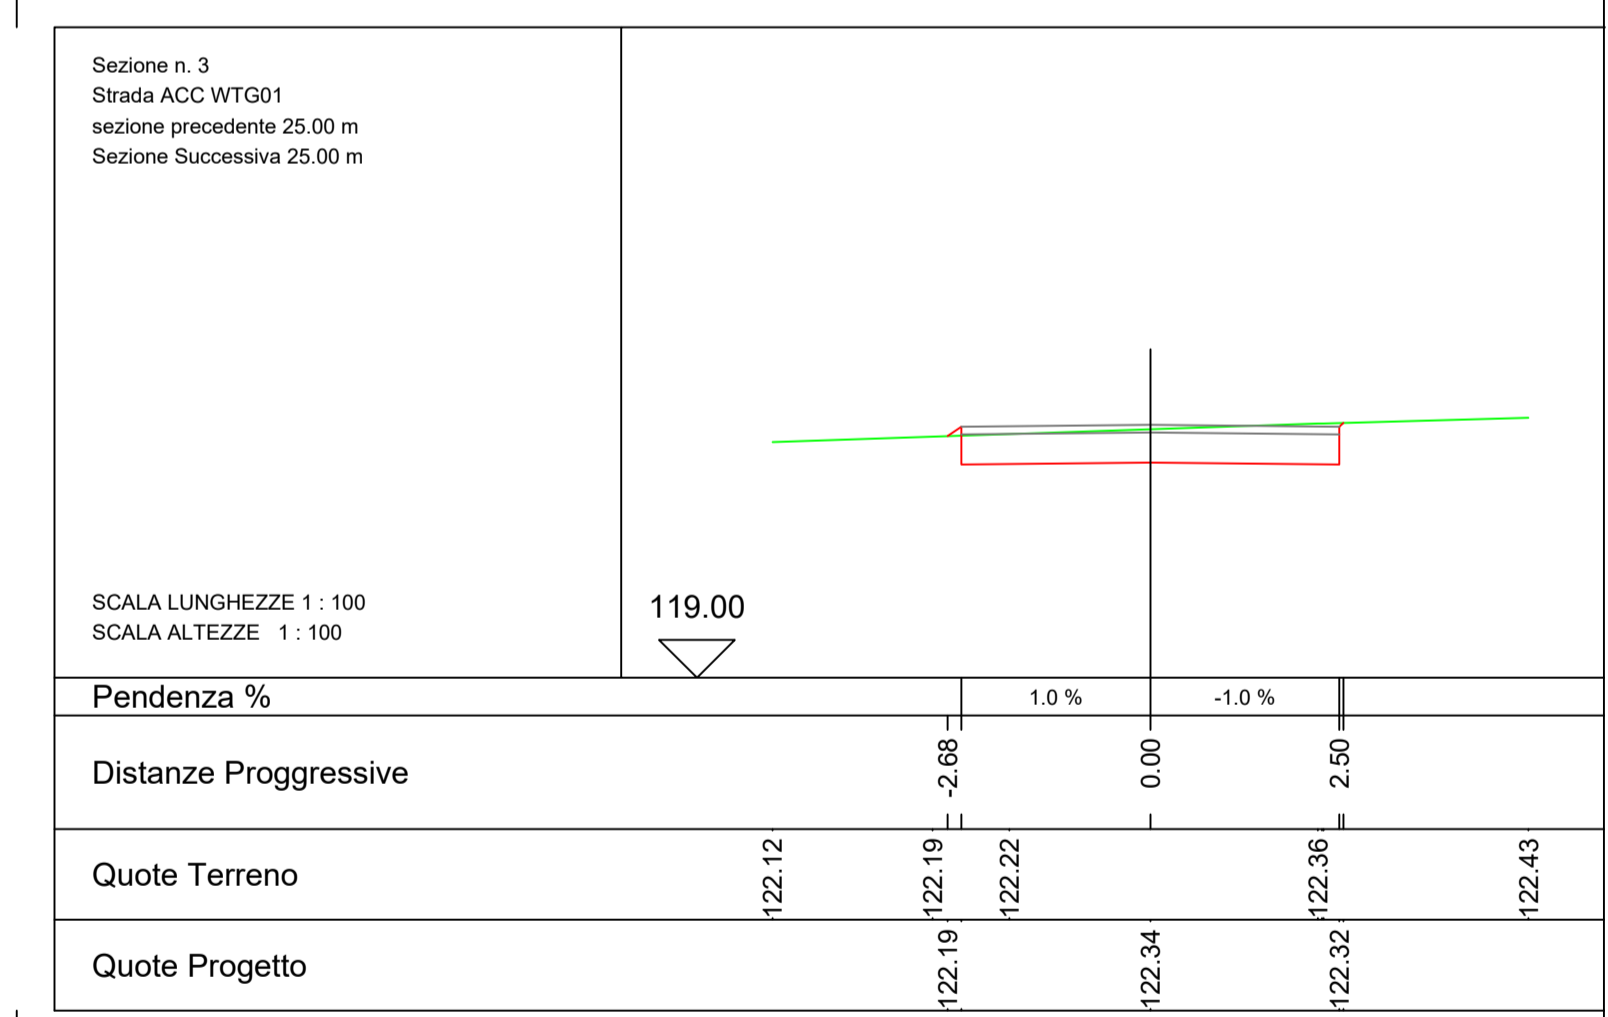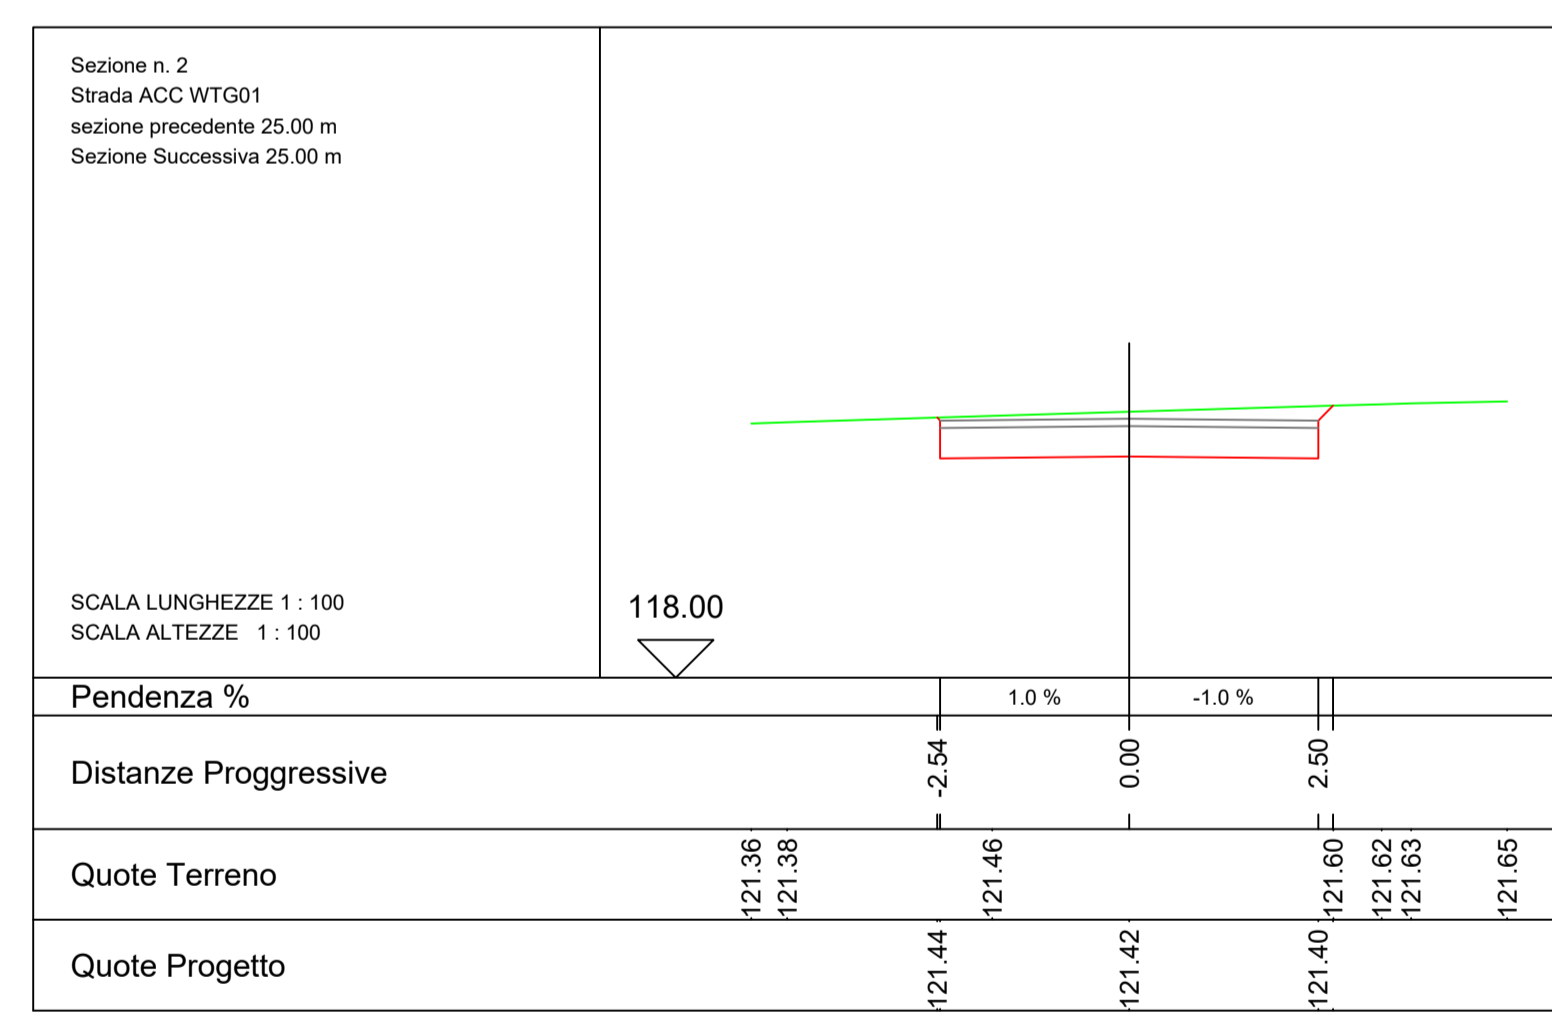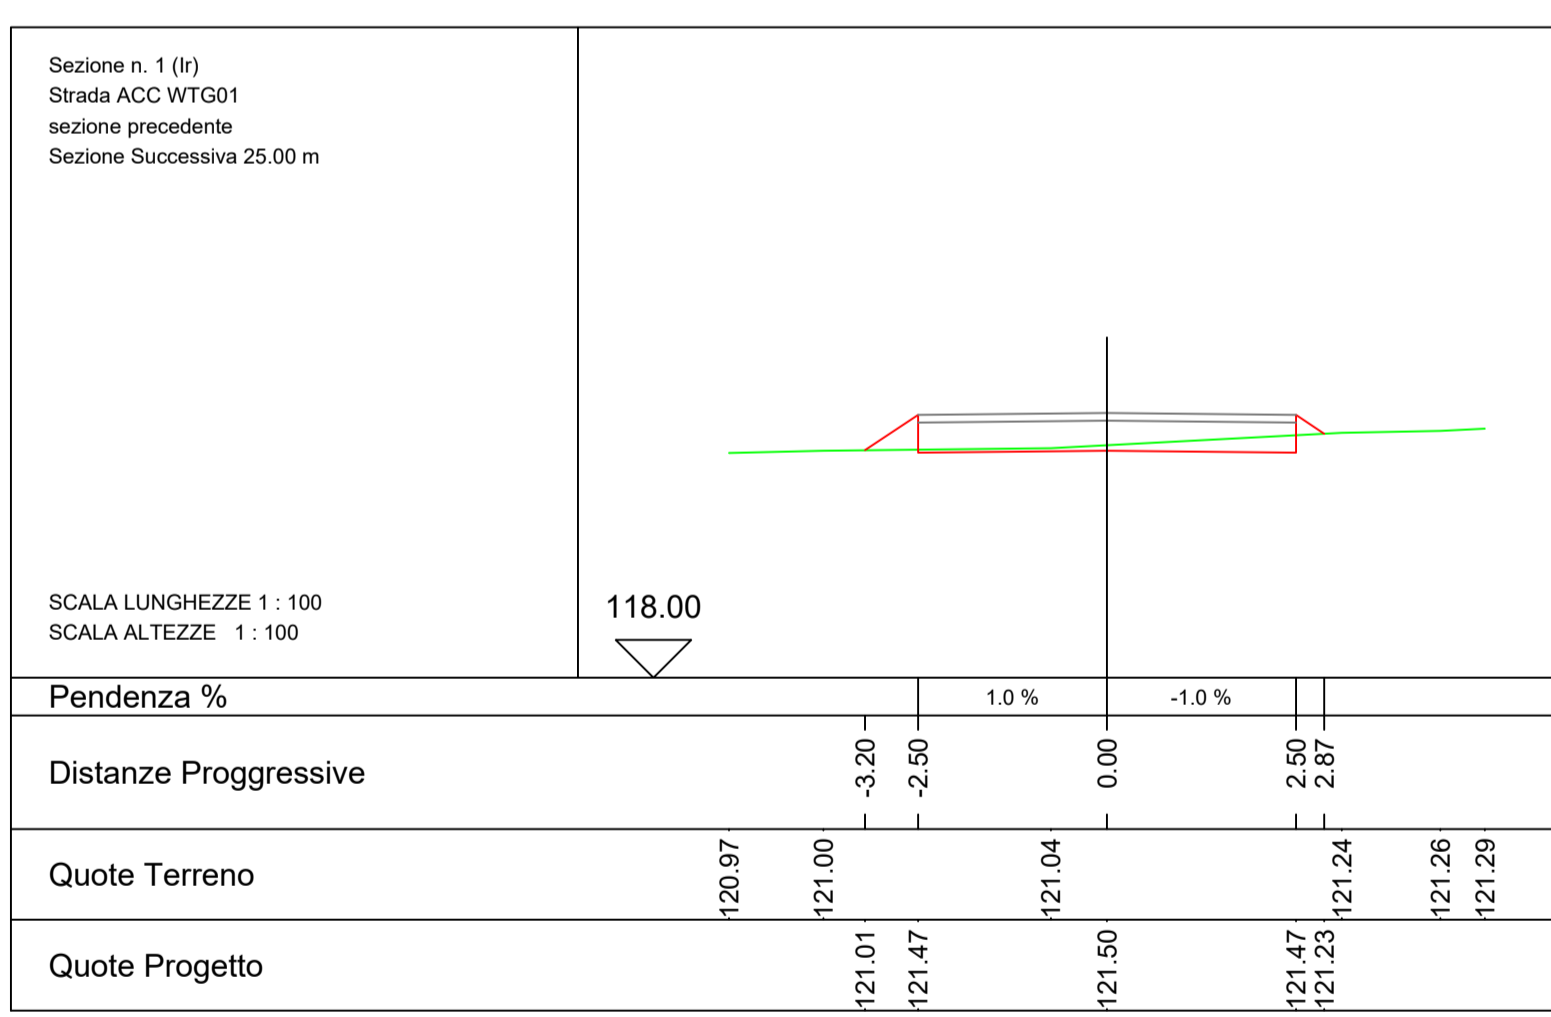

REPOWERING DI UN IMPIANTO EOLICO DI POTENZA PARI A 62,00 MW, DA REALIZZARSI NEL COMUNE DI POGGIO IMPERIALE E APRICENA (FG) IN LOCALITÀ ZANCARDI







Tecnico
ing. Danilo POMPONIO

Collaborazioni
ing. Milena MIGLIONICO
ing. Giulia CARELLA
ing. Valentina SAMMARTINO
ing. Alessia NASCENTE
ing. Roberta ALBANESE
ing. Marco D'ARCANGELO
ing. Alessia DECARO
geol. Lucia SANTOPIETRO
ing. Tommaso MANCINI
ing. Fabio MASTROSERIO
ing. Martino LAPENNA
per. ind. Lamberto FANELLI
ing. Mariano MARSEGLIA
ing. Giuseppe Federico ZINGARELLI
ing. Dionisio STAFFIERI

Responsabile commessa
ing. Danilo POMPONIO

TAVOLA	TITOLO	COMMESSA	TIPOLOGIA
C10	Profili longitudinali e sezioni della viabilità di nuova realizzazione - Accesso WTG-02 -	23048 D	
REVISIONE		CODICE ELABORATO	
00		DW23048D-C10	
		SOSTITUISCE	SOSTITUITO DA
FOGLIO		NOME FILE	SCALA
2/10		DW23048D-C10.dwg	Varie
REV	DATA	MODIFICA	DISEGNATO CONTROLLATO APPROVATO
00	27/10/2023	Emissione	Staffieri Miglionico Pomponio
01			
02			
03			
04			
05			

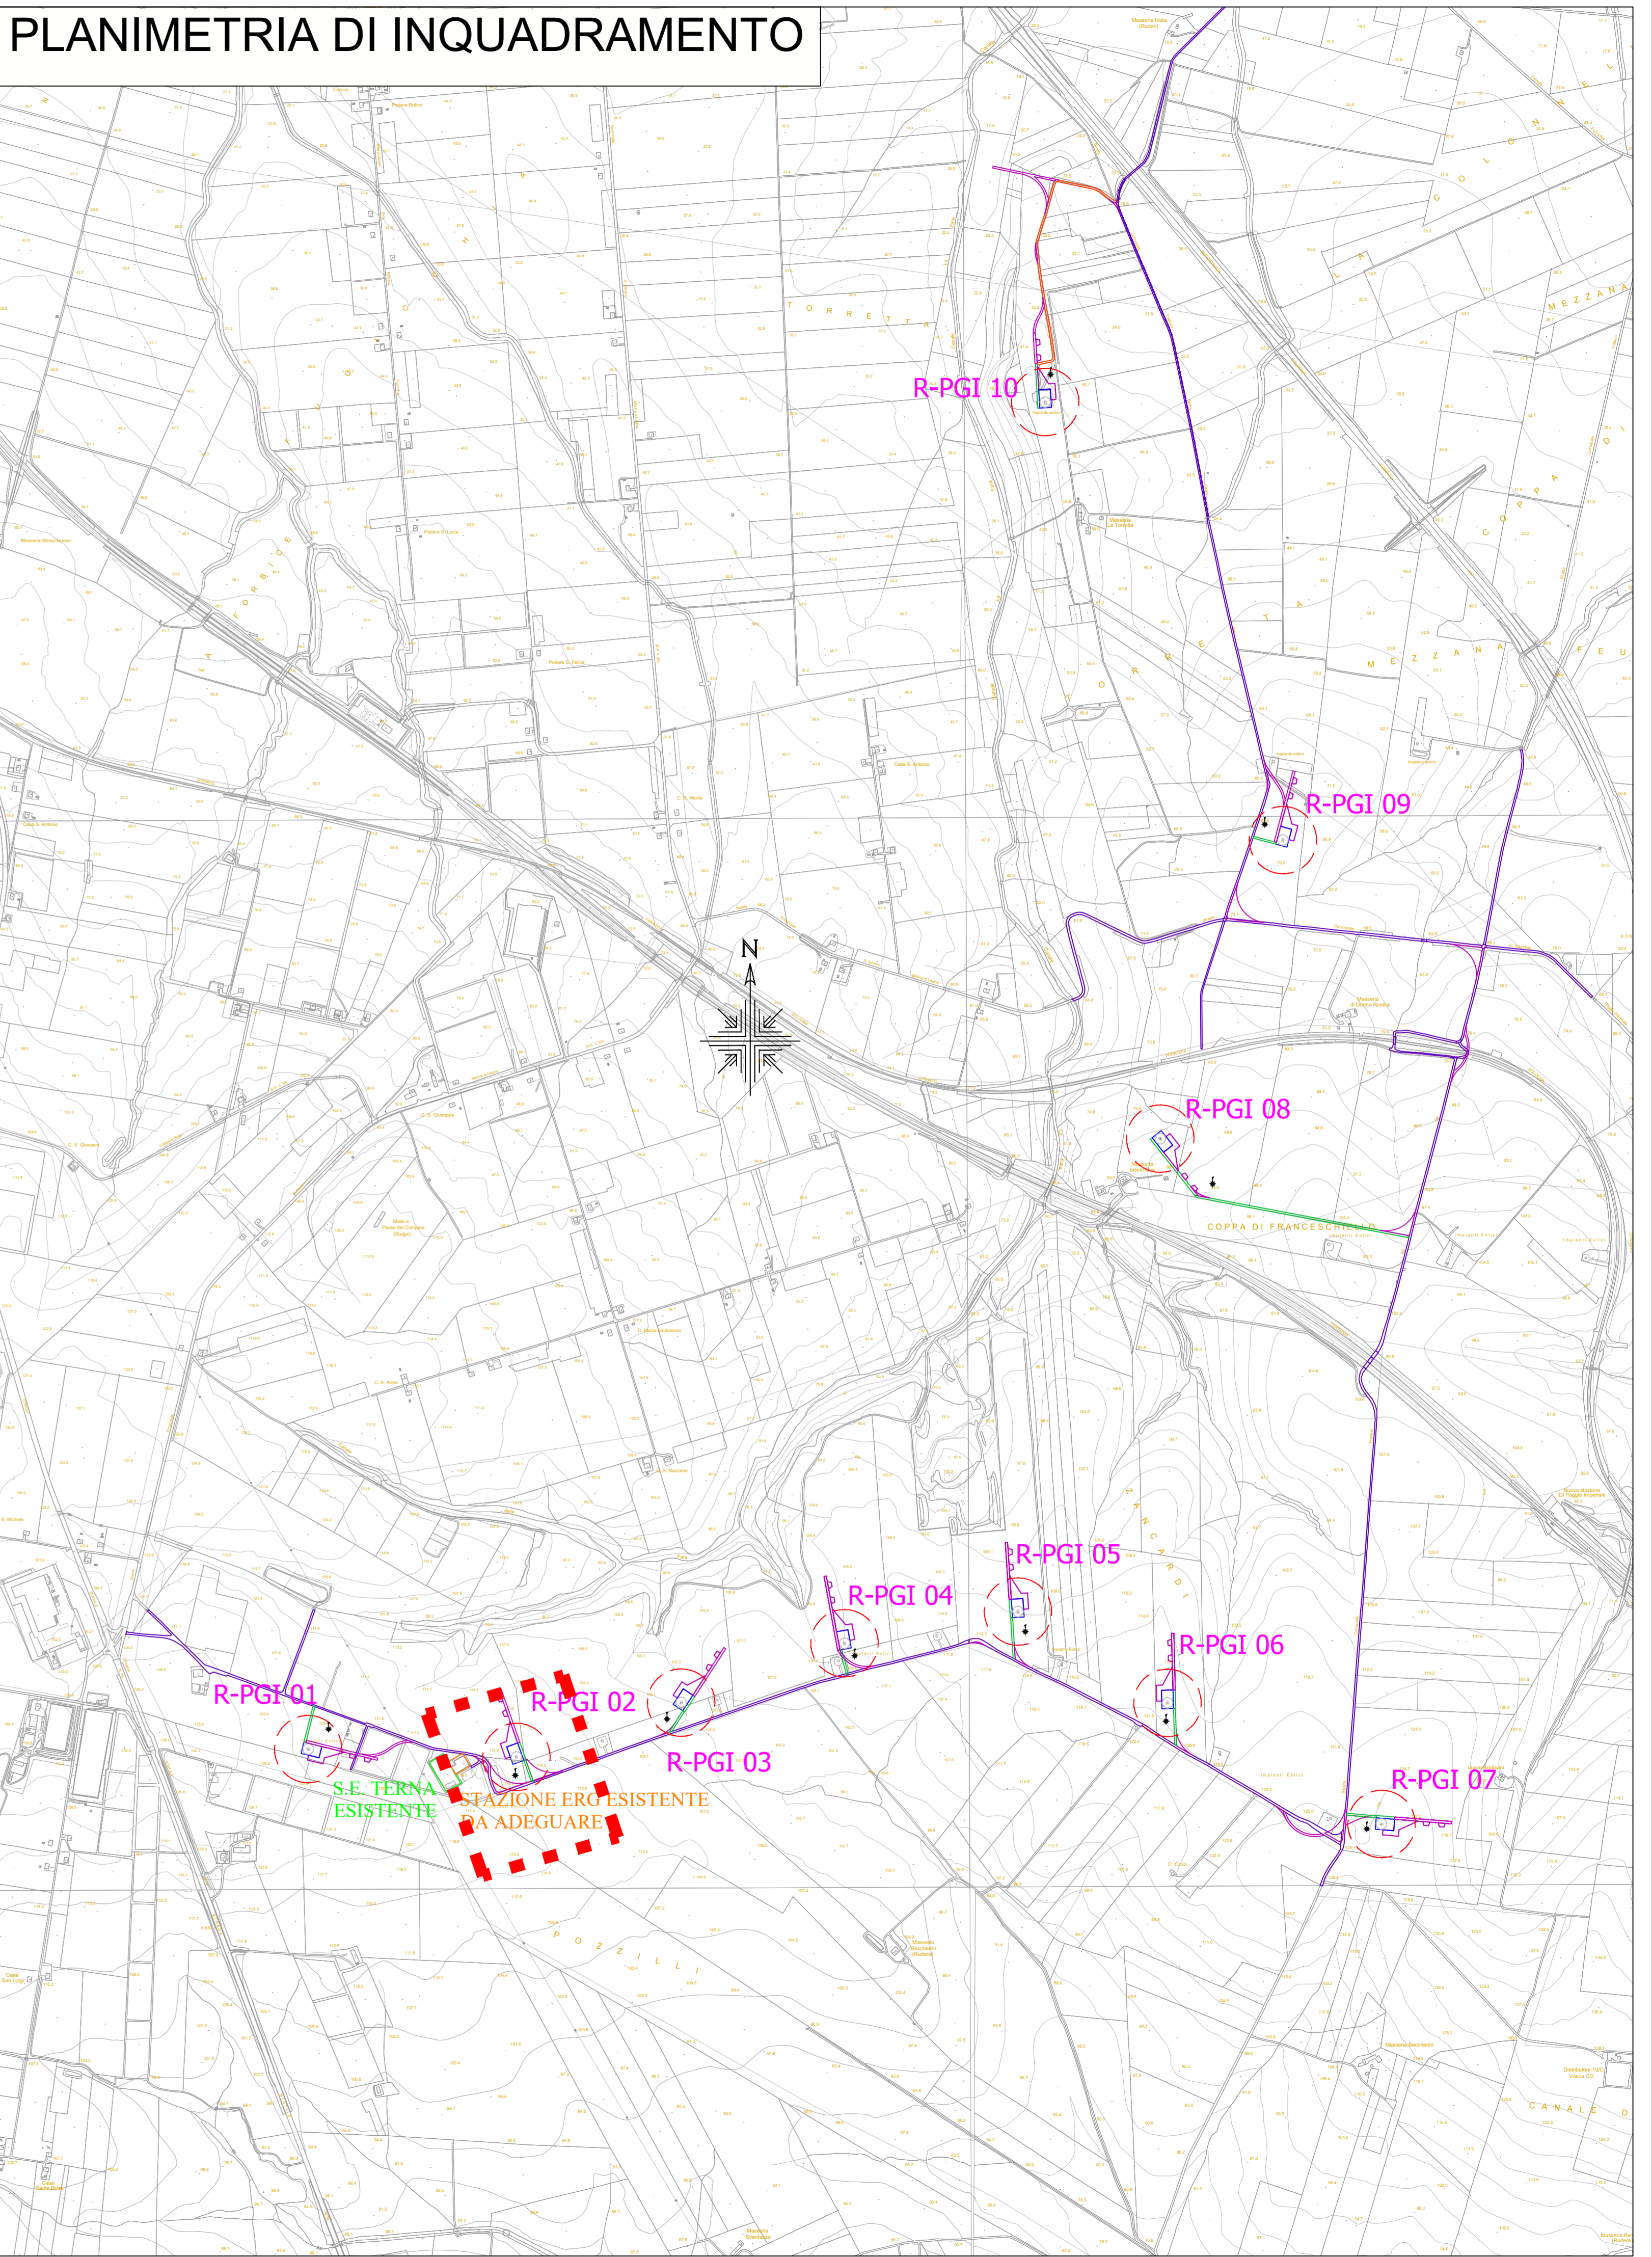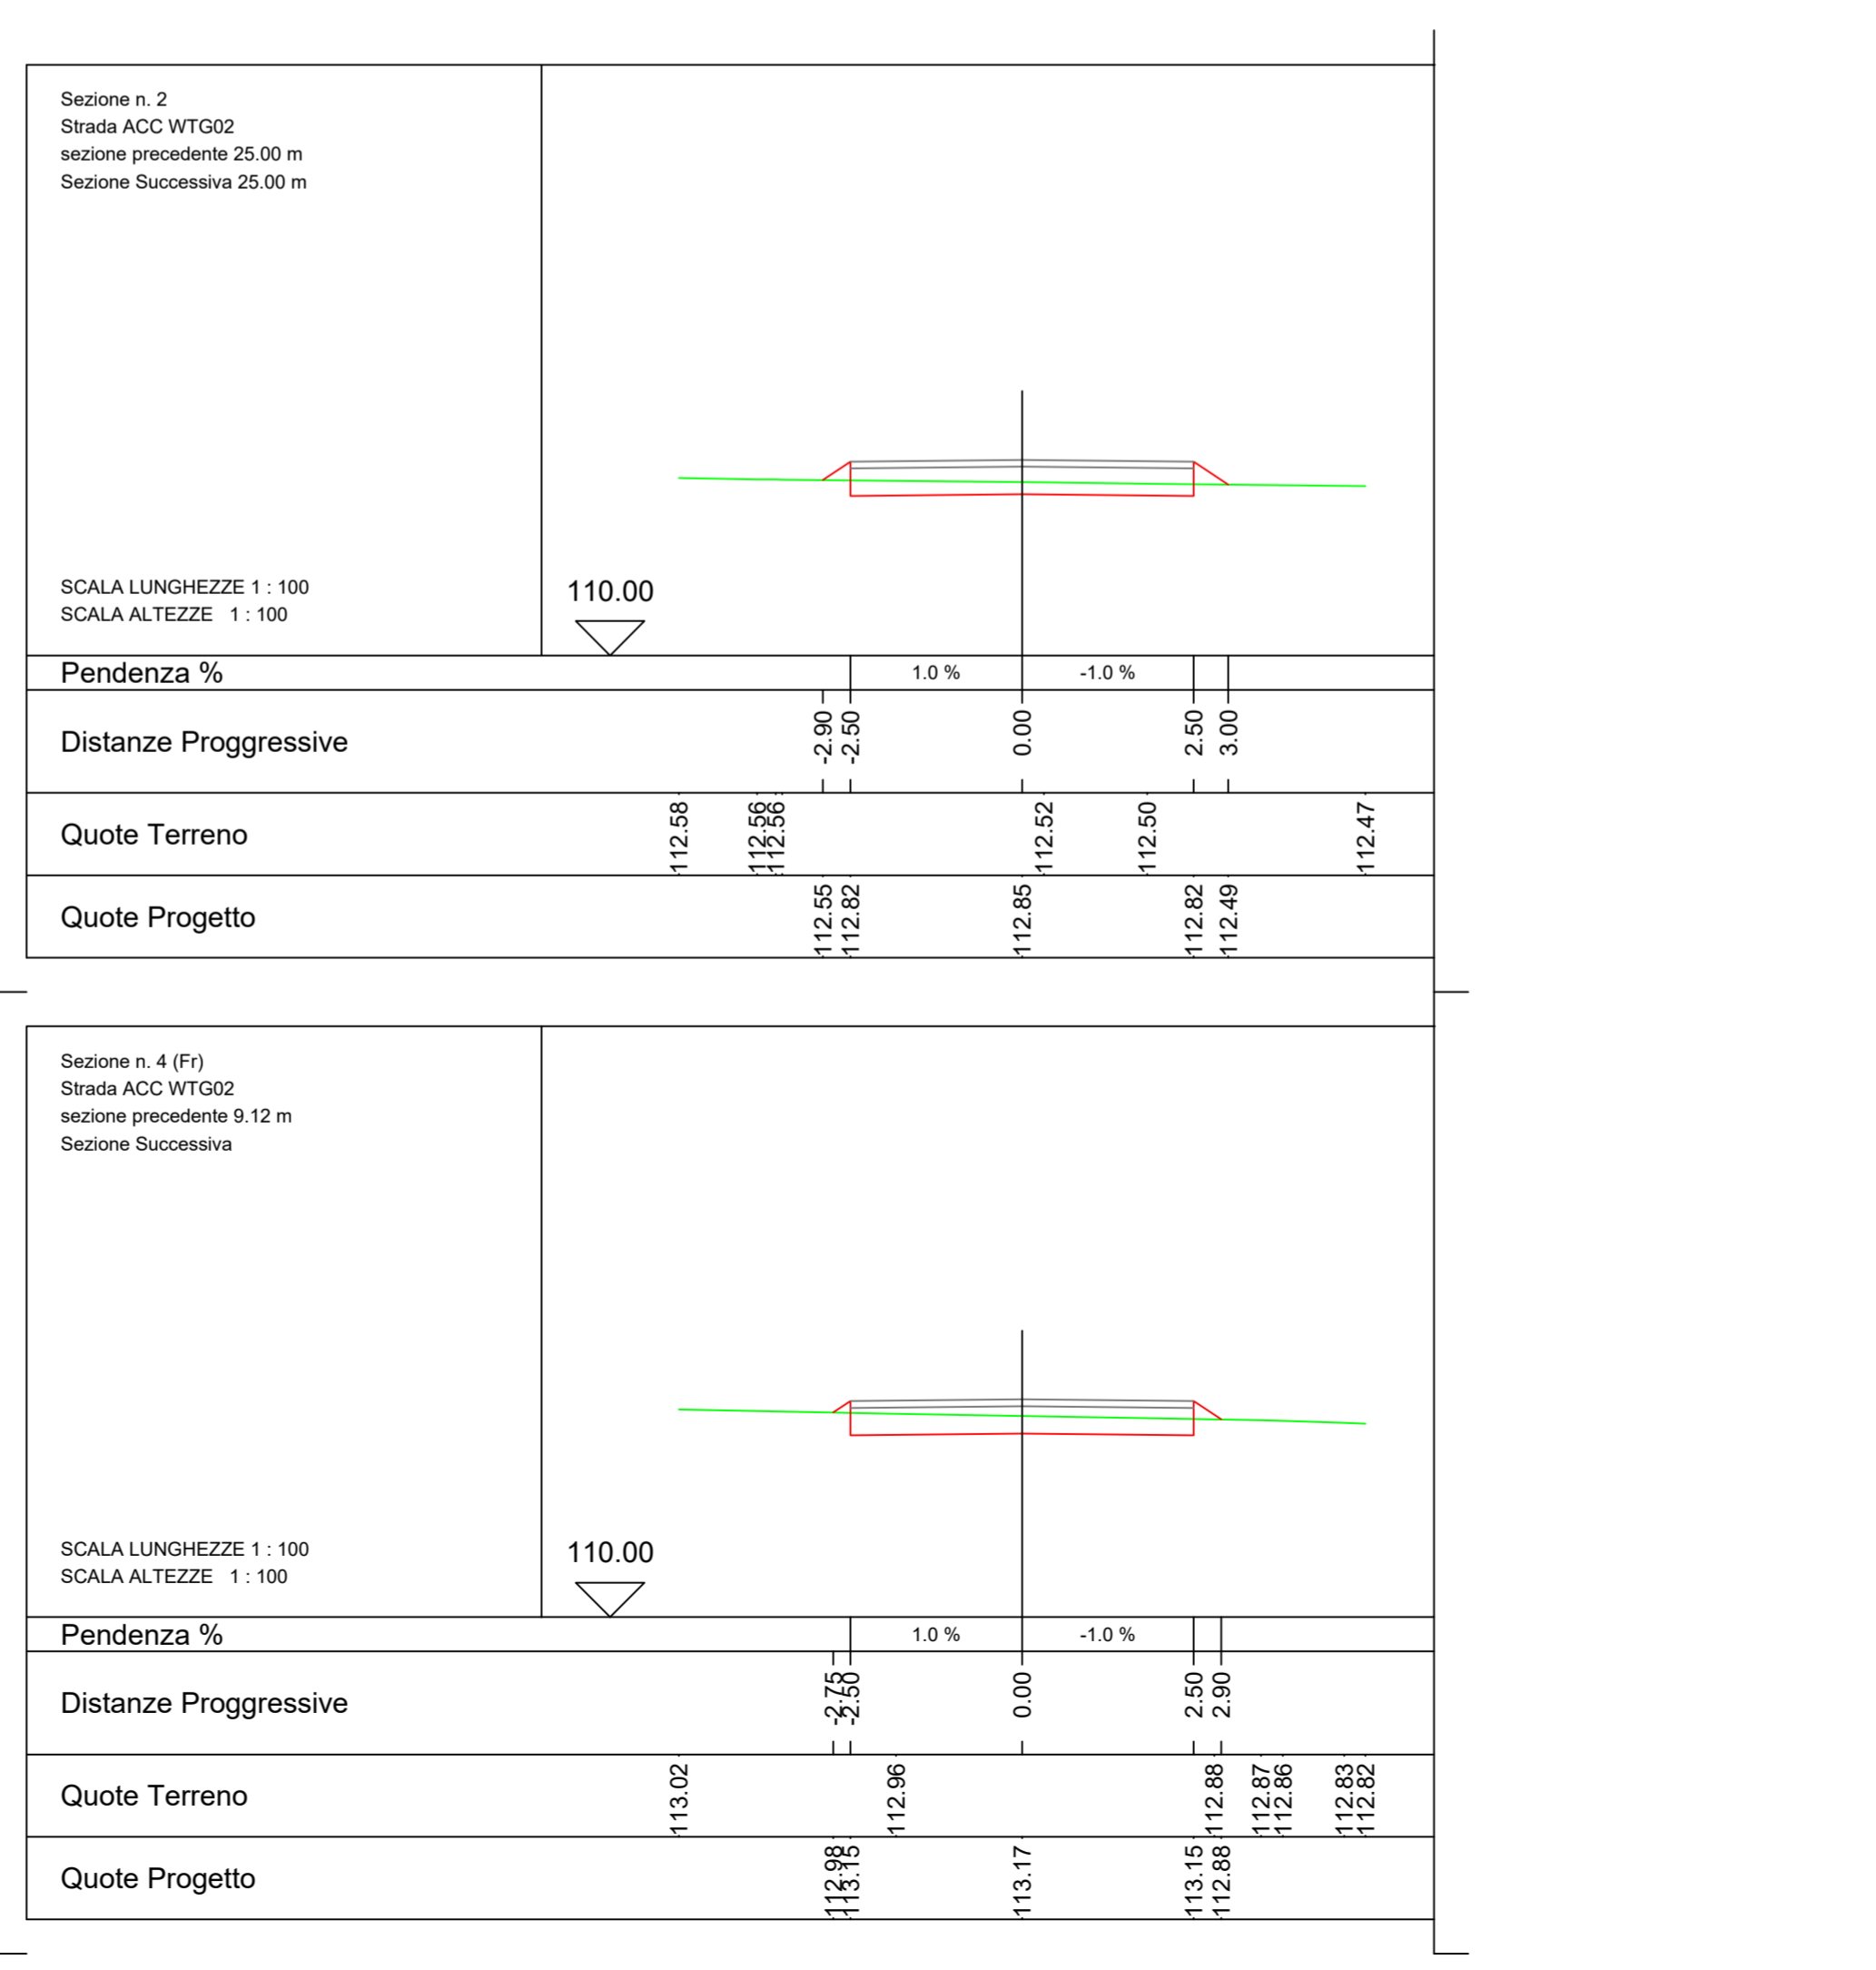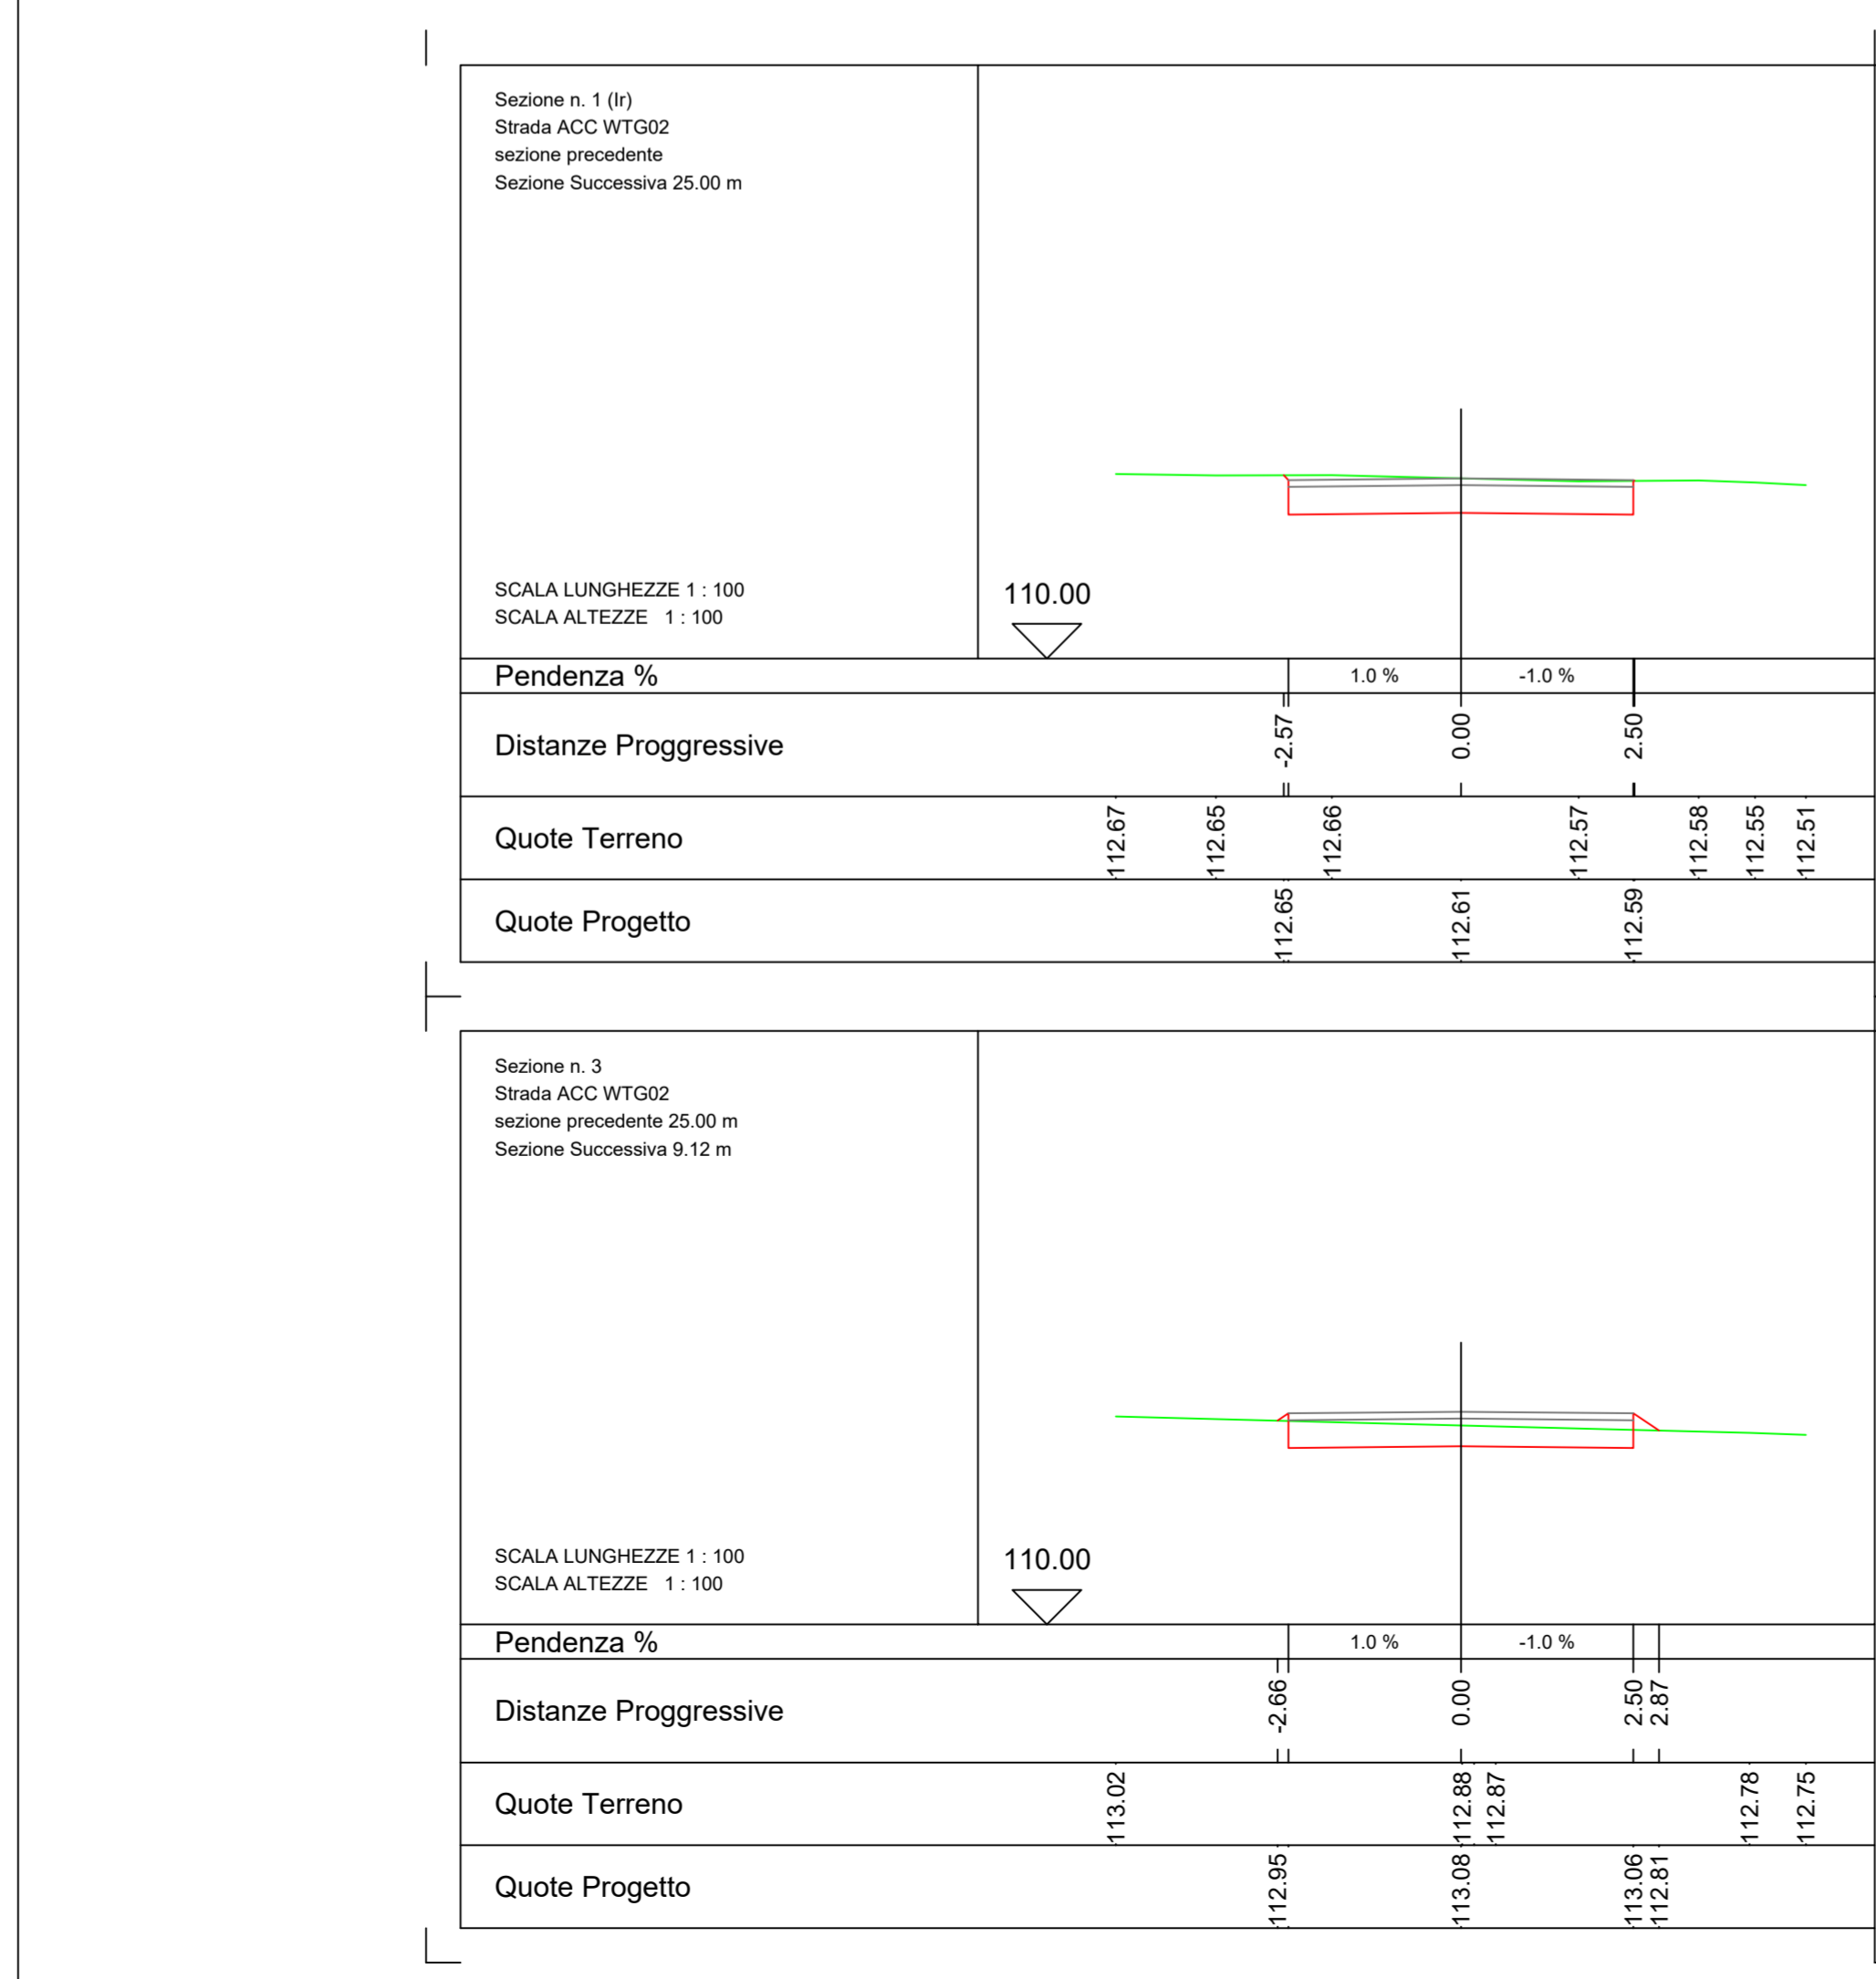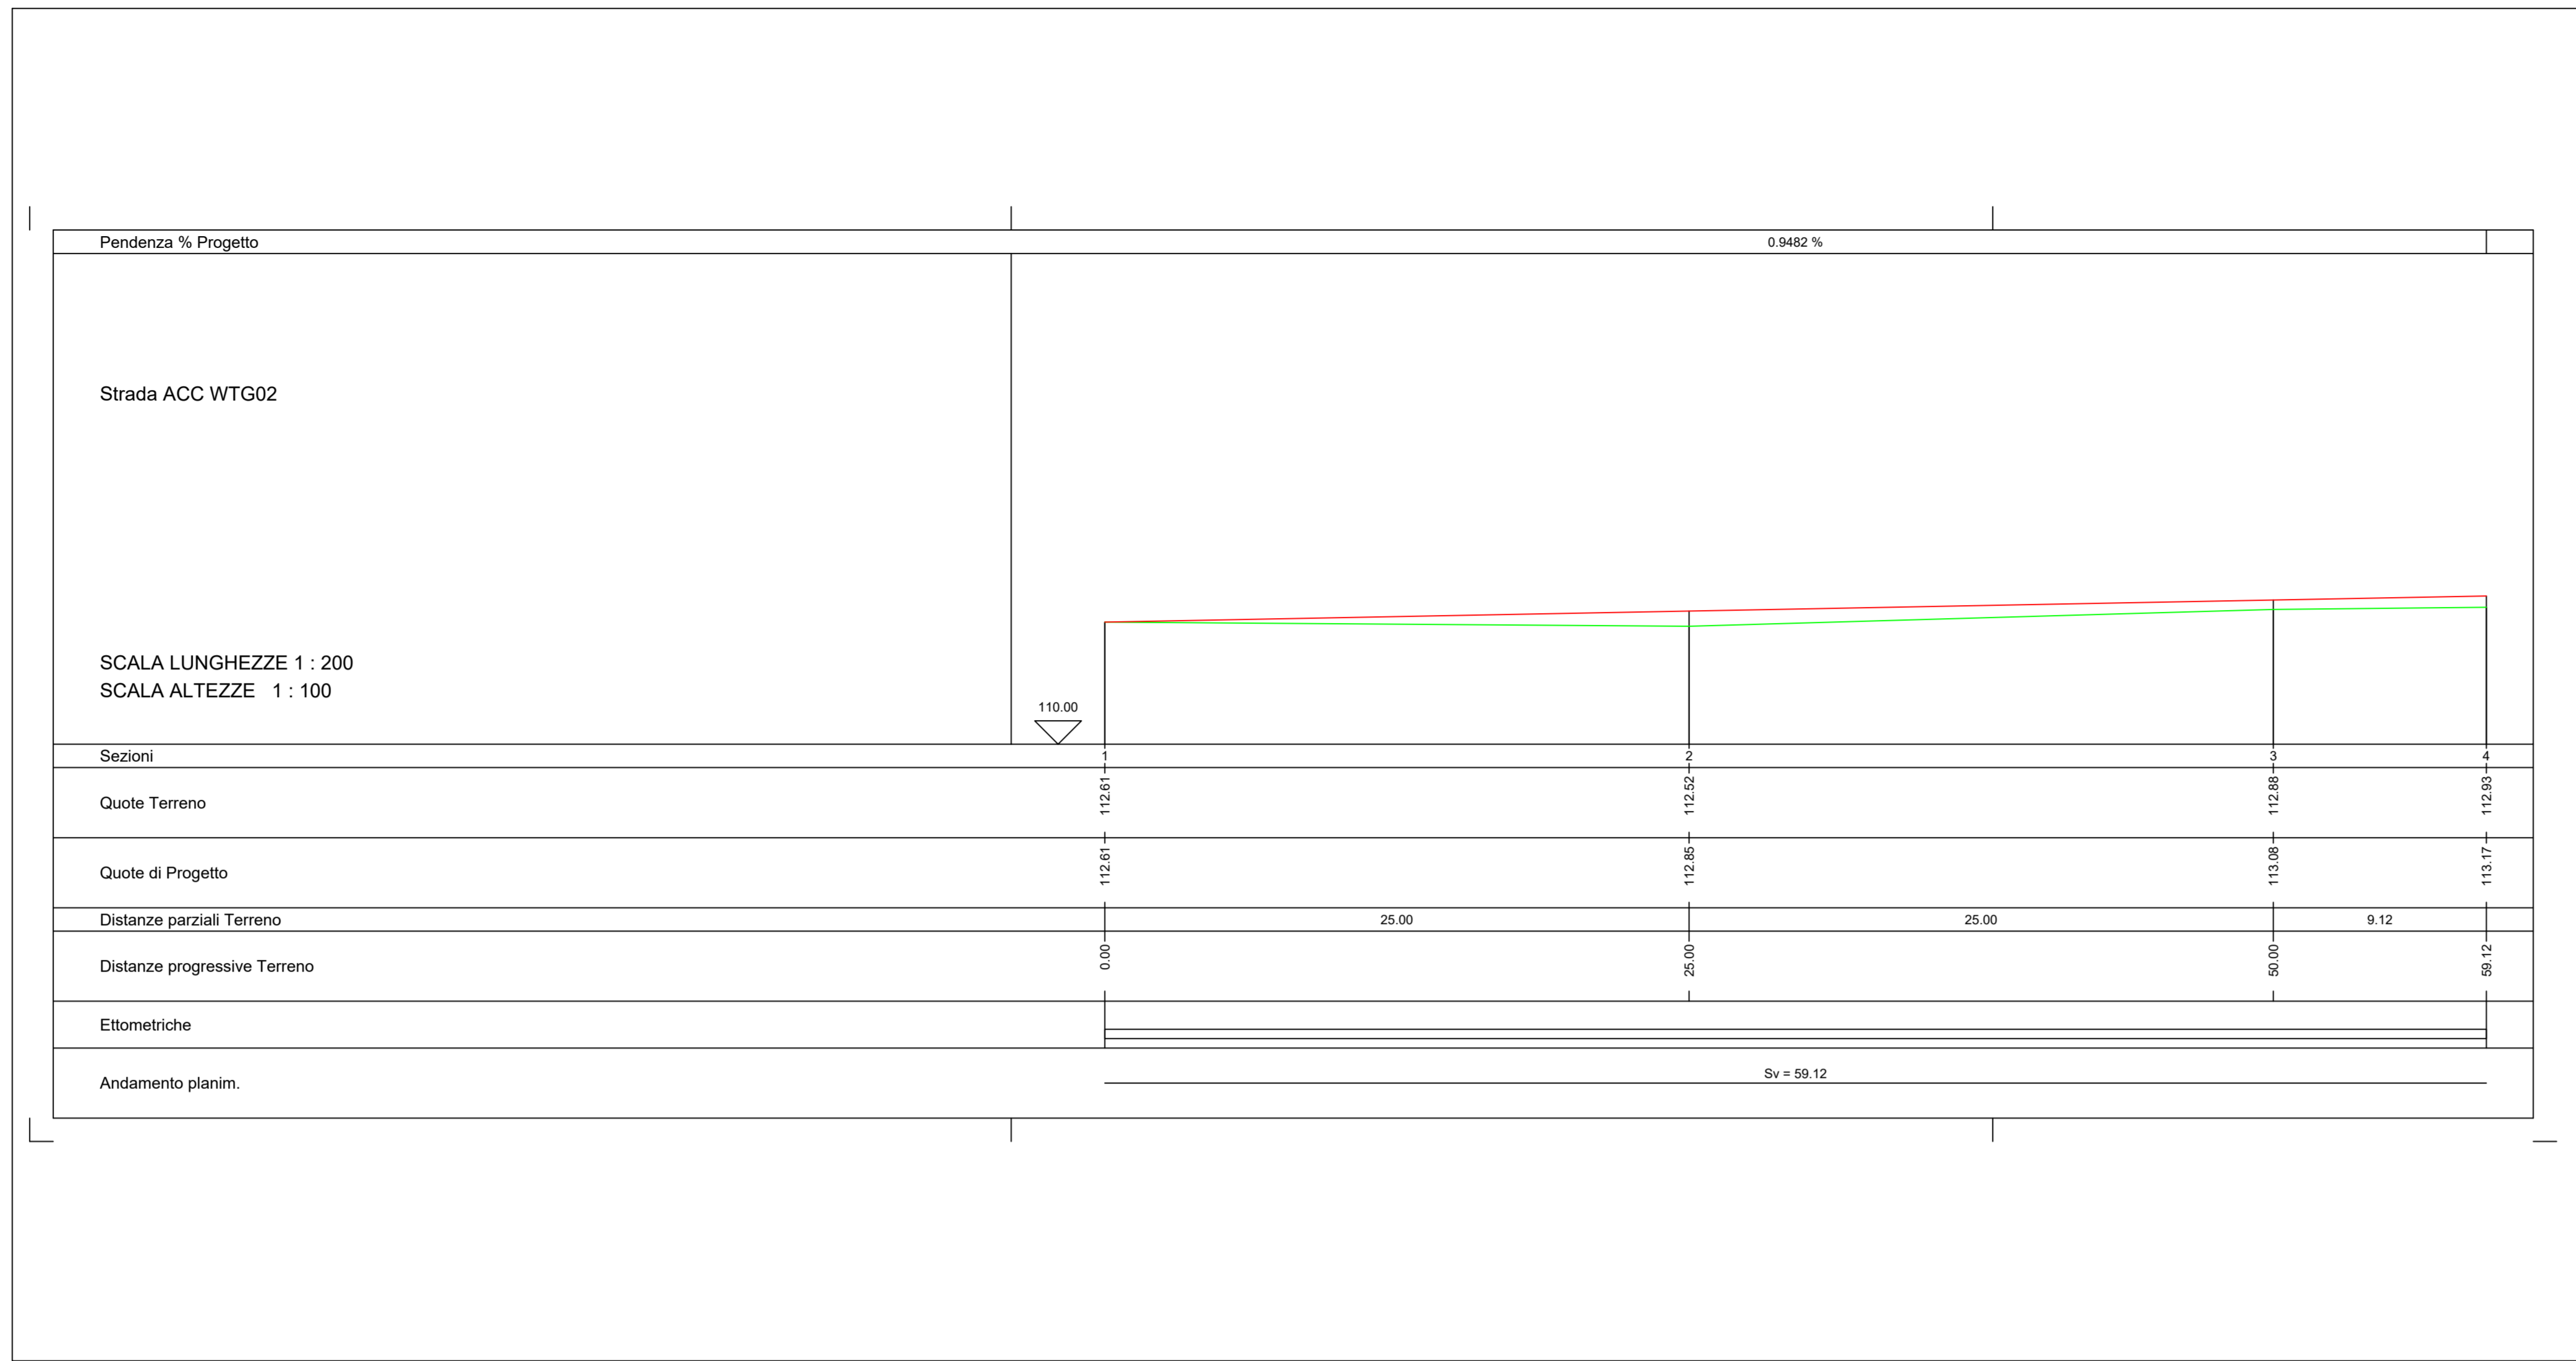

REPOWERING DI UN IMPIANTO EOLICO DI POTENZA PARI A 62,00 MW, DA REALIZZARSI NEL COMUNE DI POGGIO IMPERIALE E APRICENA (FG) IN LOCALITÀ ZANCARDI








Tecnico
ing. Danilo POMPONIO


Collaborazioni
ing. Milena MIGLIONICO
ing. Giulia CARELLA
ing. Valentina SAMMARTINO
ing. Alessia NASCENTE
ing. Roberta ALBANESE
ing. Marco D'ARCANGELO
ing. Alessia DECARO
geol. Lucia SANTOPIETRO
ing. Tommaso MANCINI
ing. Fabio MASTROSERIO
ing. Martino LAPENNA
per. ind. Lamberto FANELLI
ing. Mariano MARSEGLIA
ing. Giuseppe Federico ZINGARELLI
ing. Dionisio STAFFIERI

Responsabile commessa
ing. Danilo POMPONIO

TAVOLA	TITOLO	COMMESSA	TIPOLOGIA
C10	Profili longitudinali e sezioni della viabilità di nuova realizzazione - Accesso WTG-03 -	23048 D	D
REVISIONE		CODICE ELABORATO	
00		DW23048D-C10	
FOGLIO		SOSTITUISCE / SOSTITUITO DA	
3/10		NOME FILE	SCALA
		DW23048D-C10.dwg	Varie
REV	DATA	MODIFICA	DISEGNATO CONTROLLATO APPROVATO
00	27/10/2023	Emissione	Staffieri Miglionico Pomponio
01			
02			
03			
04			
05			

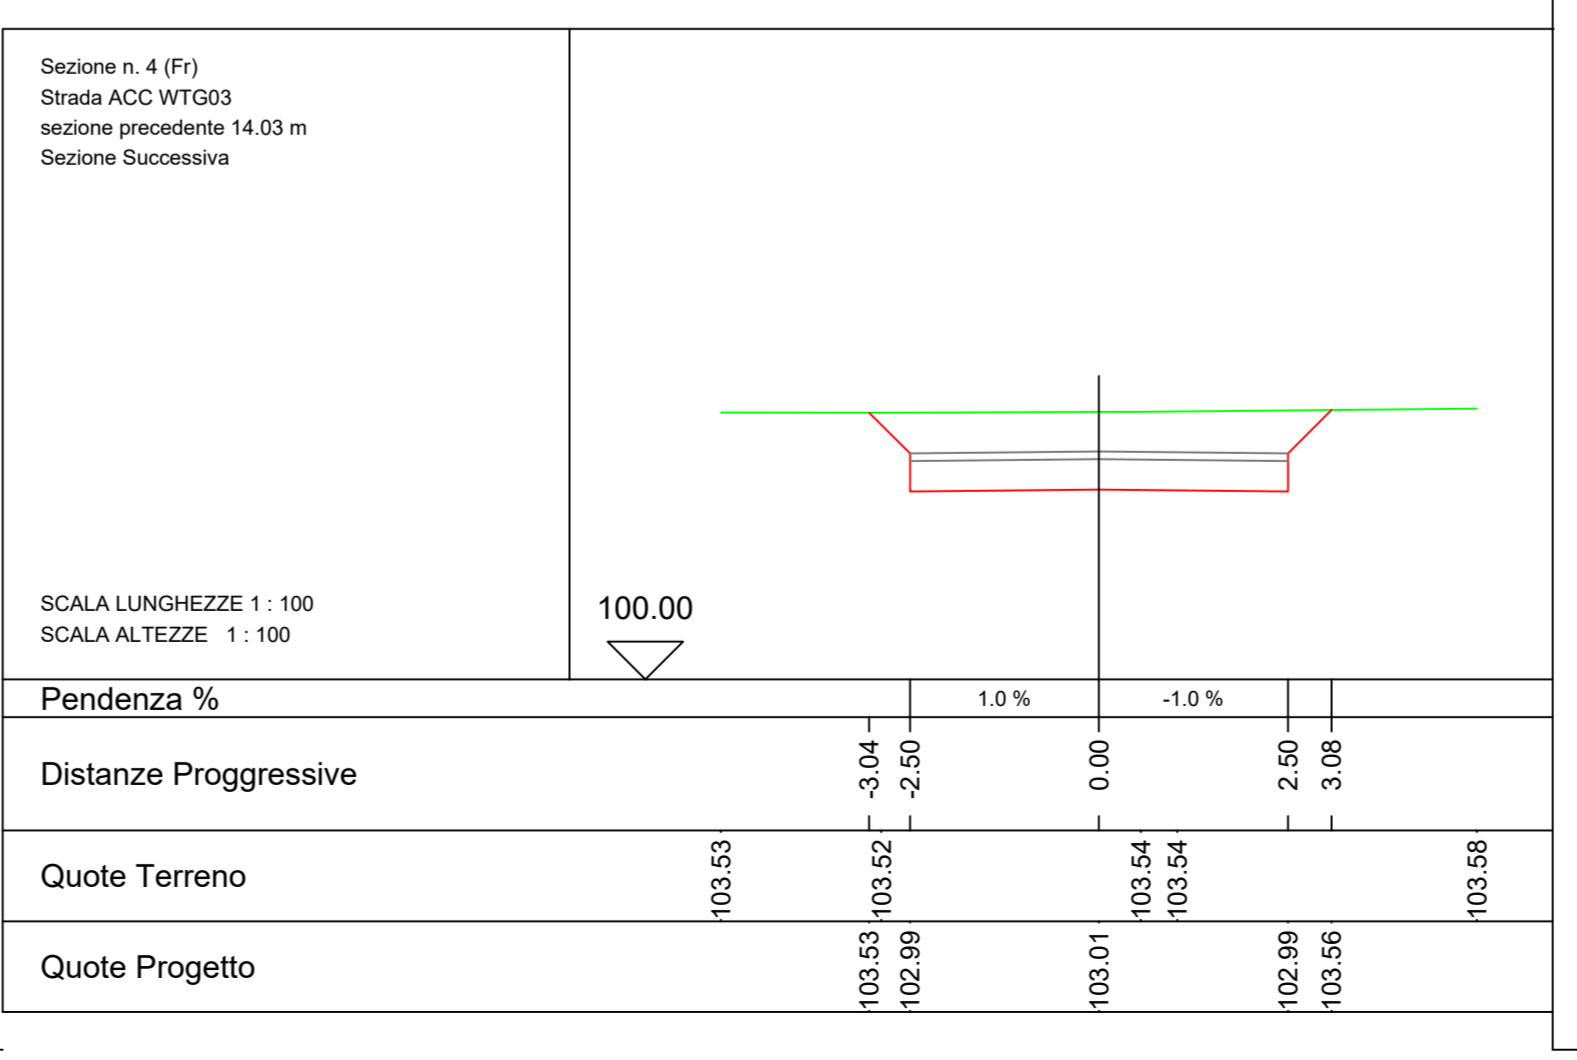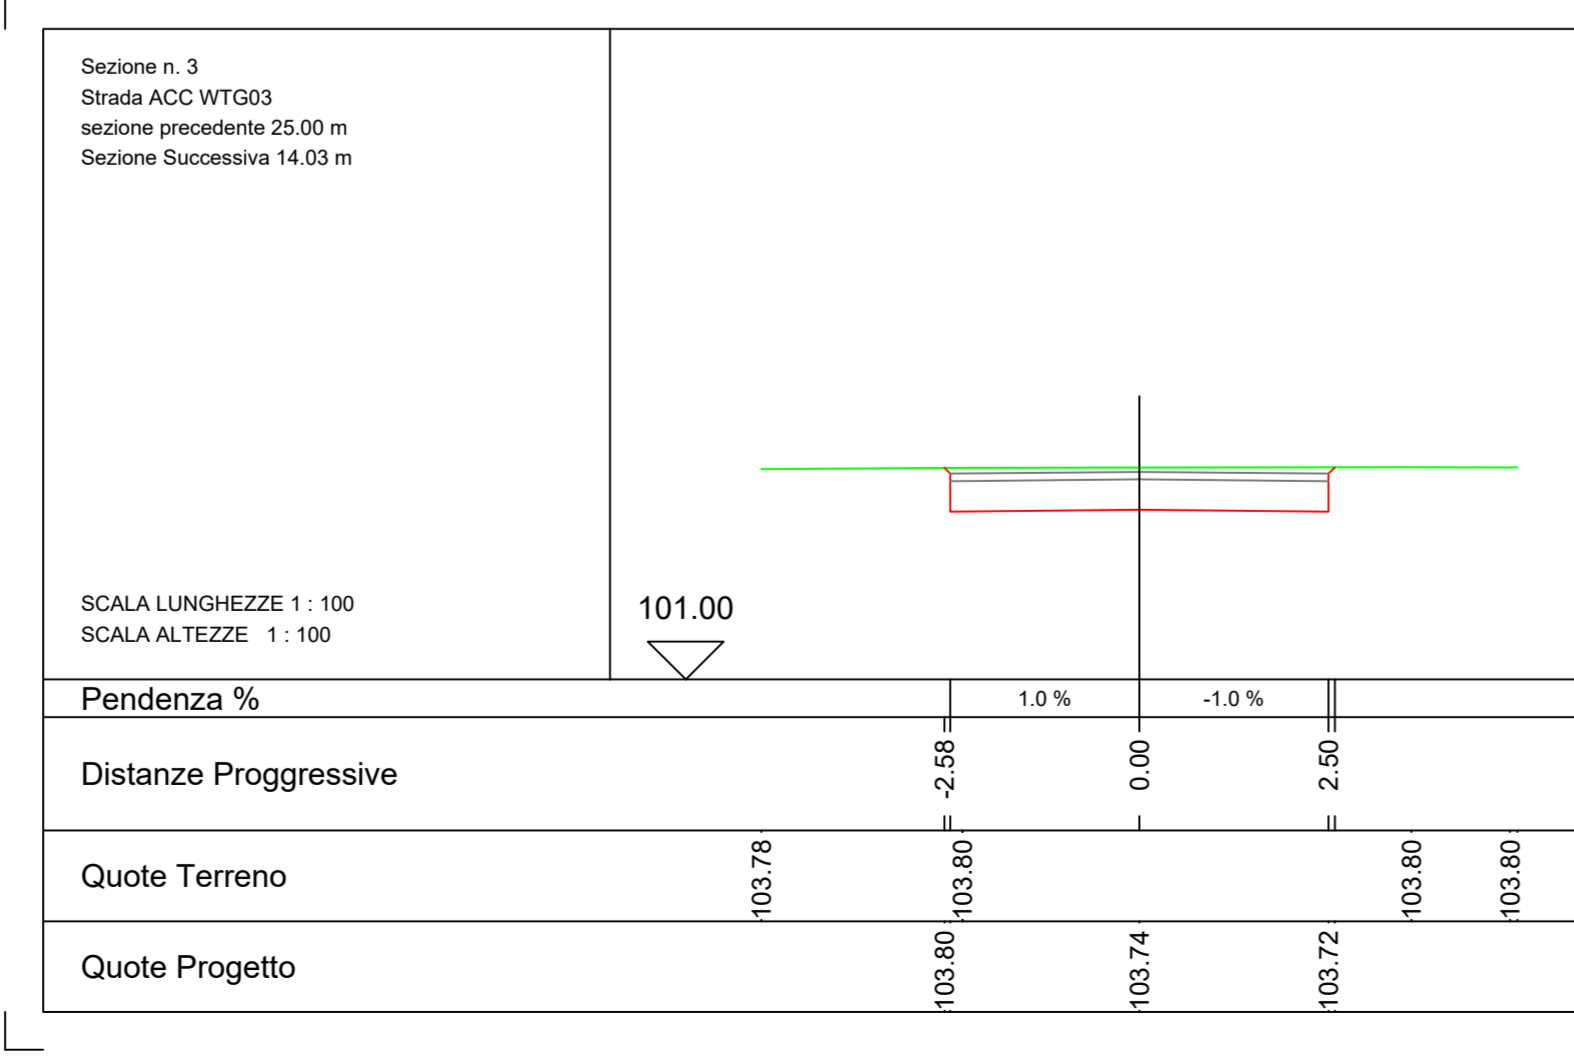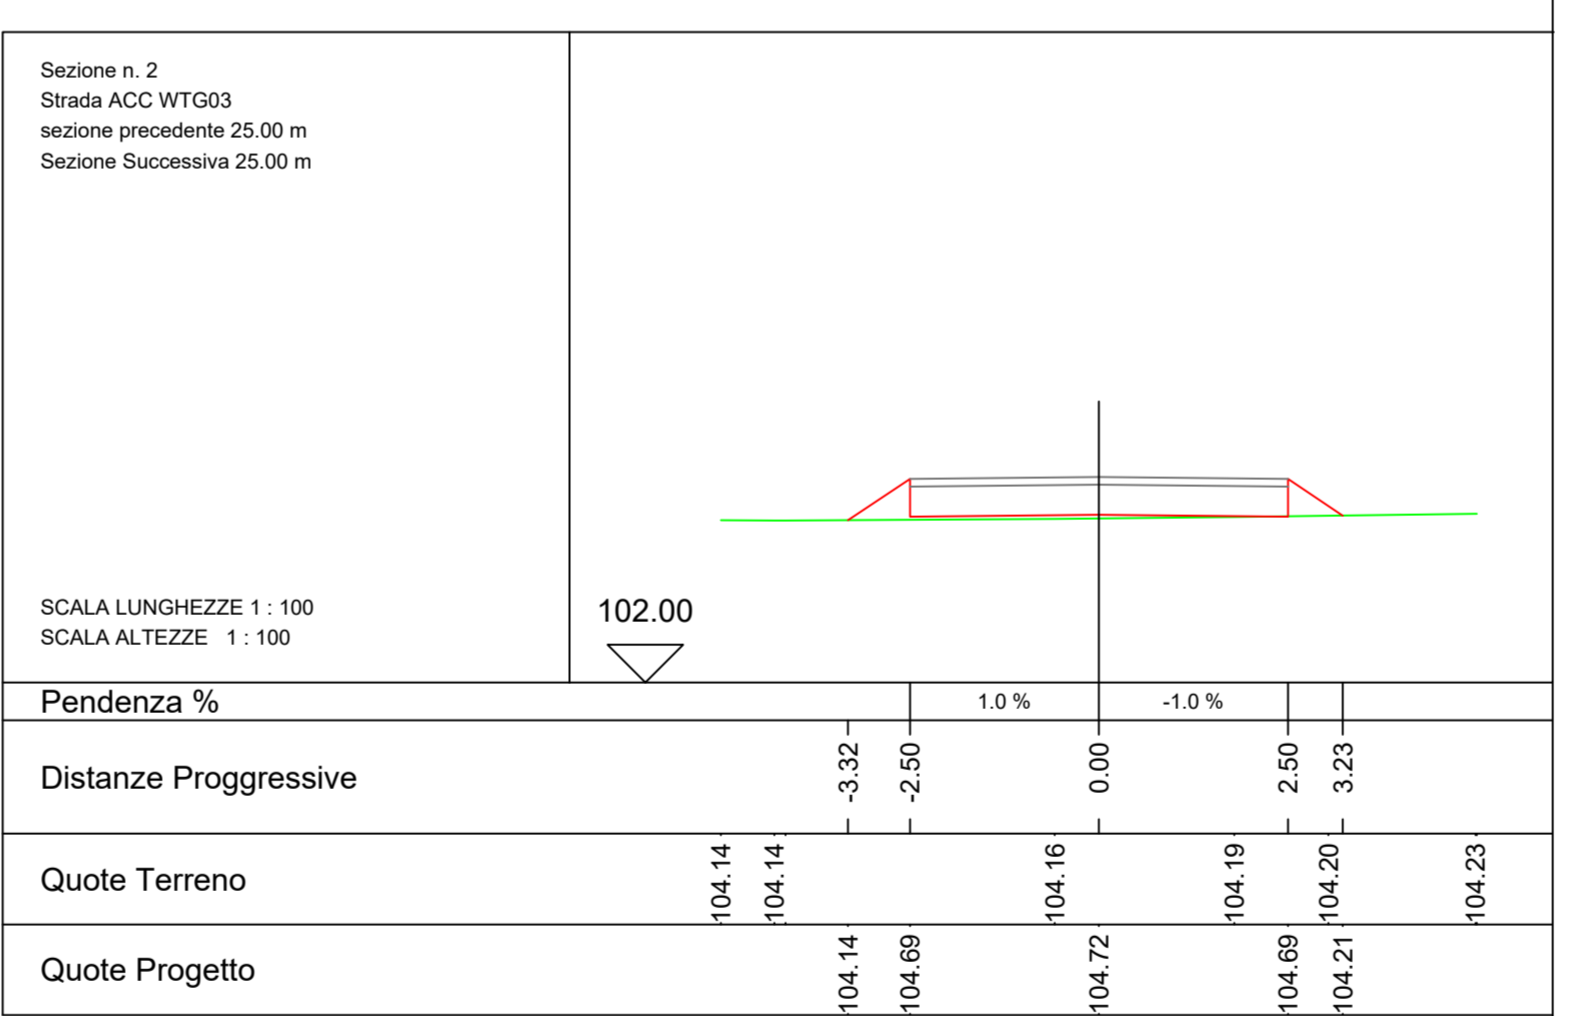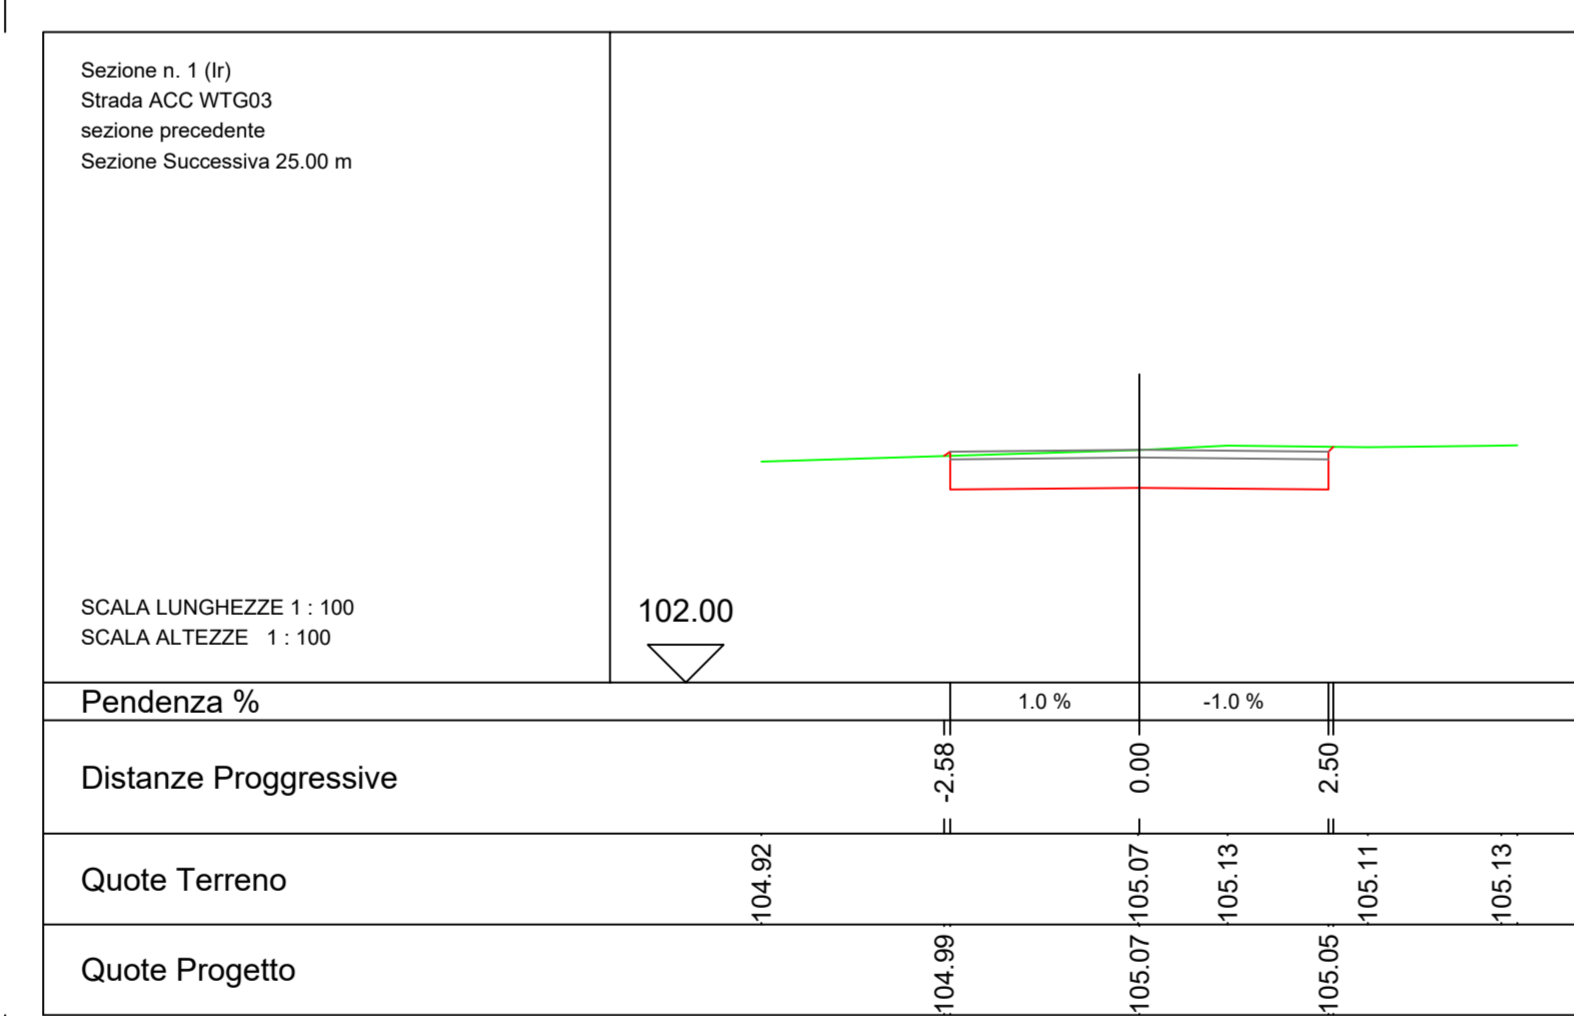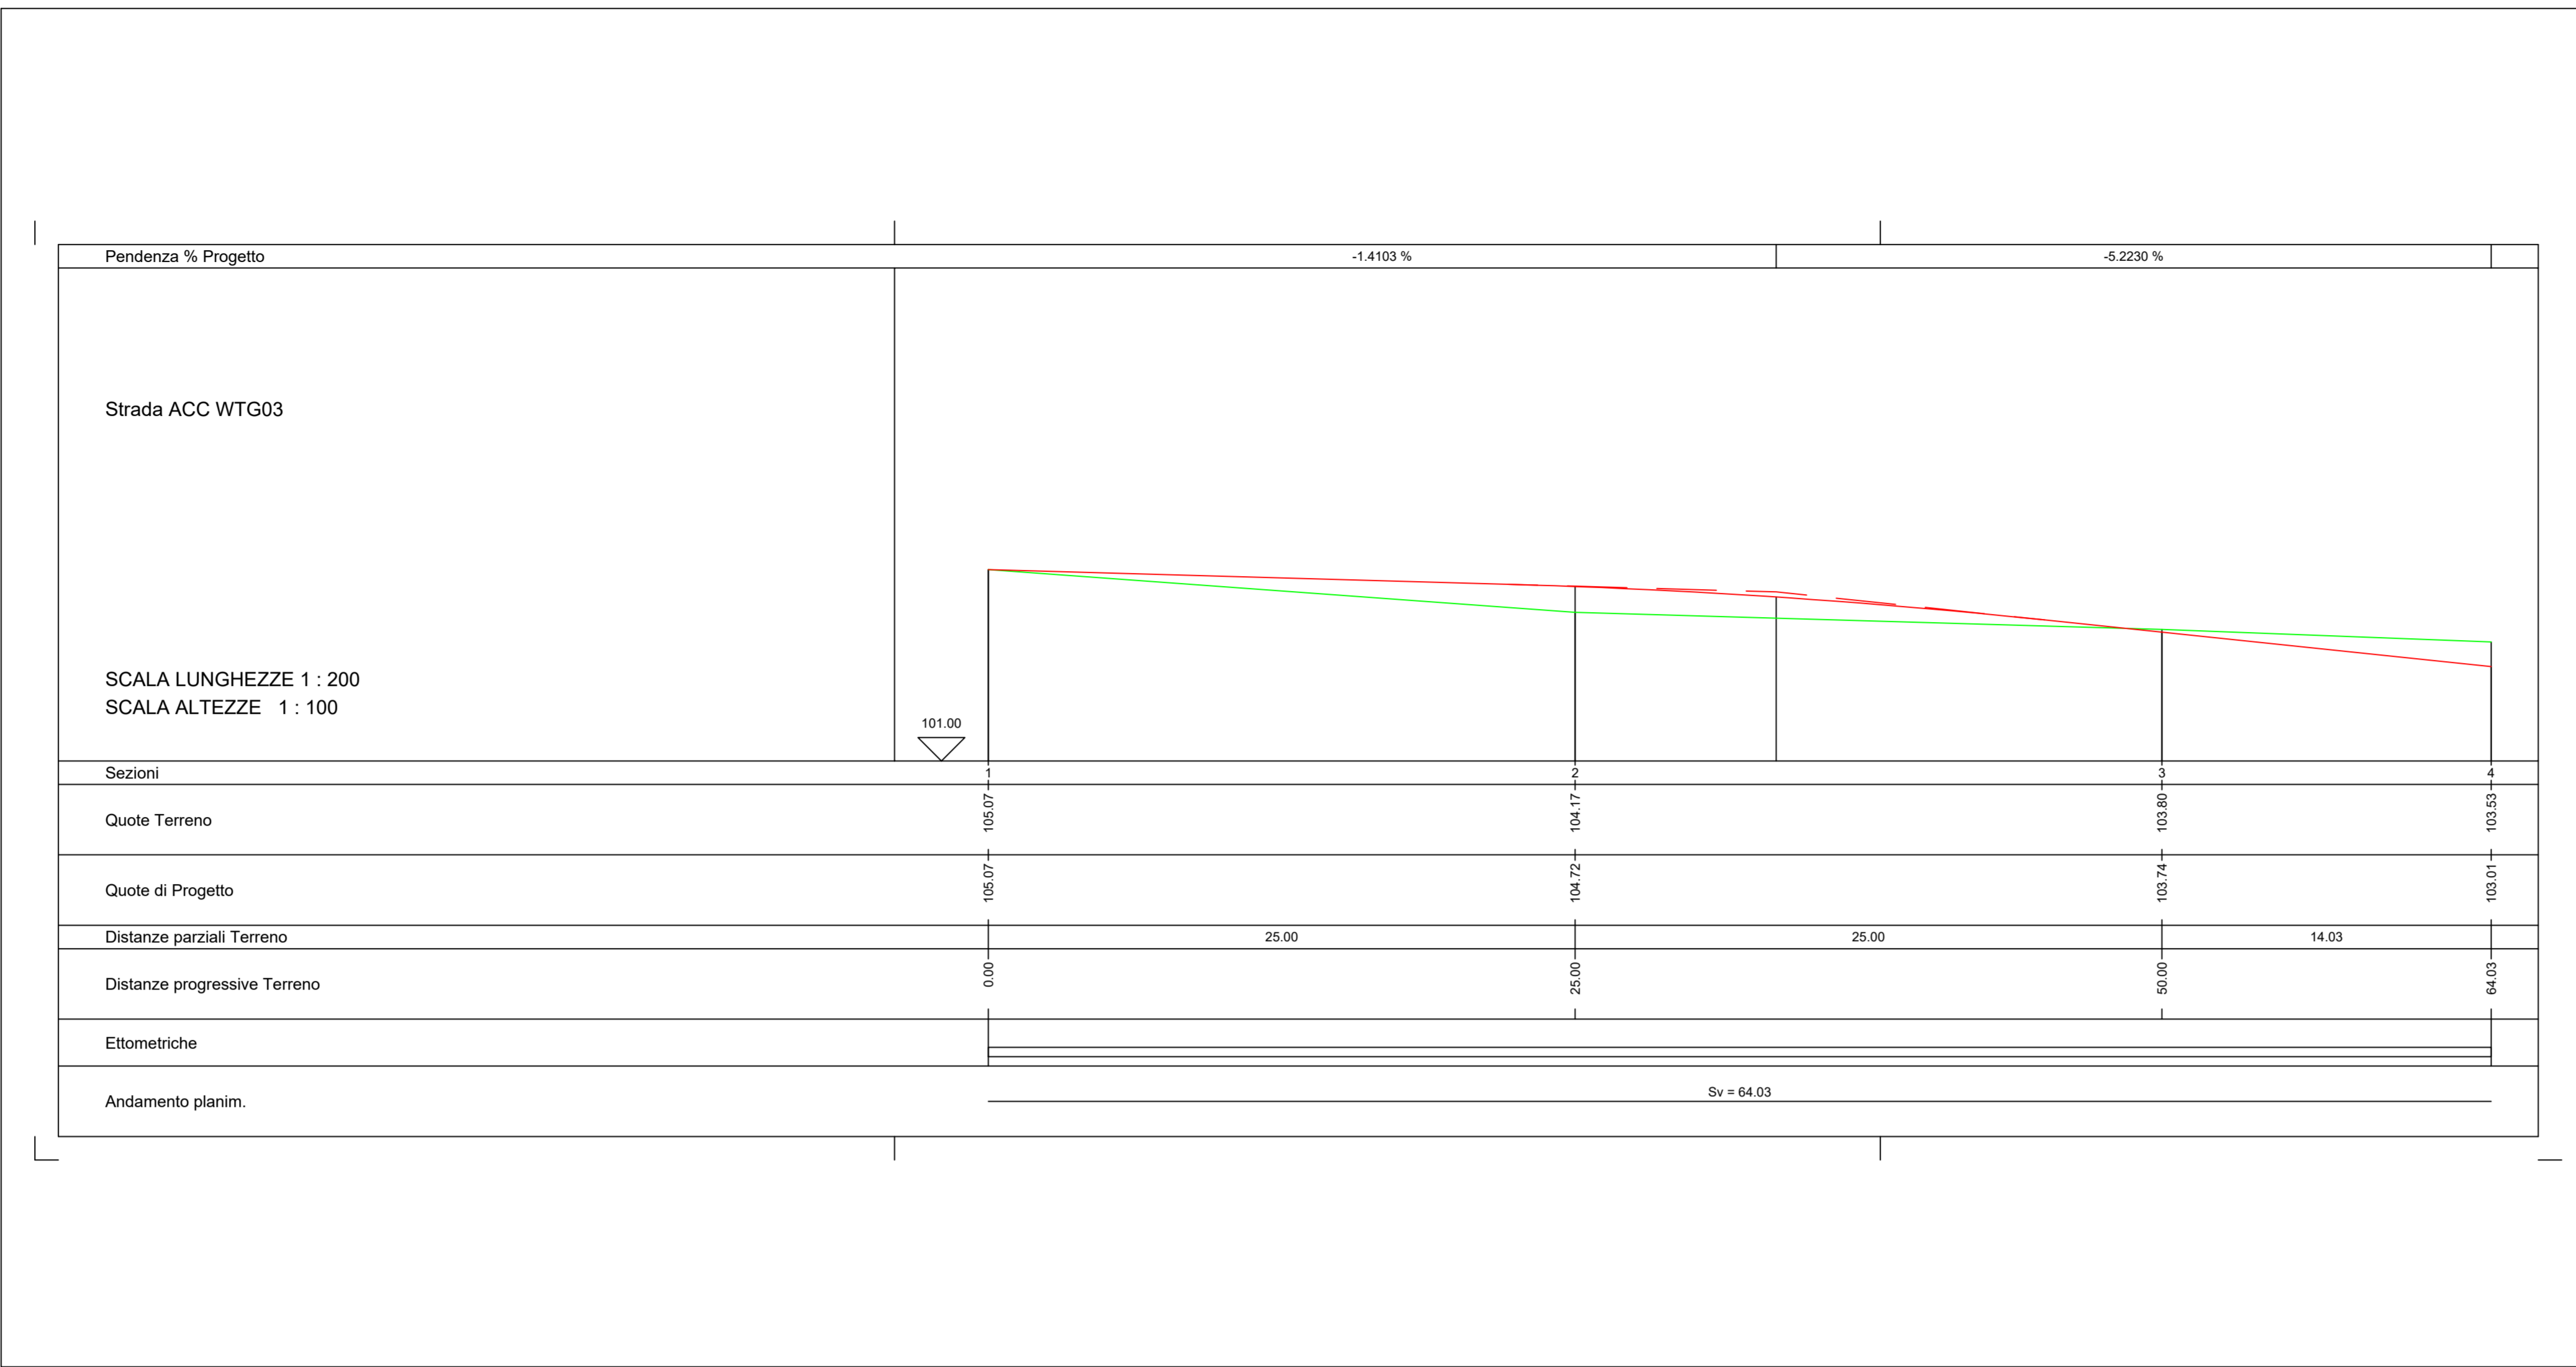

PLANIMETRIA DI INQUADRAMENTO

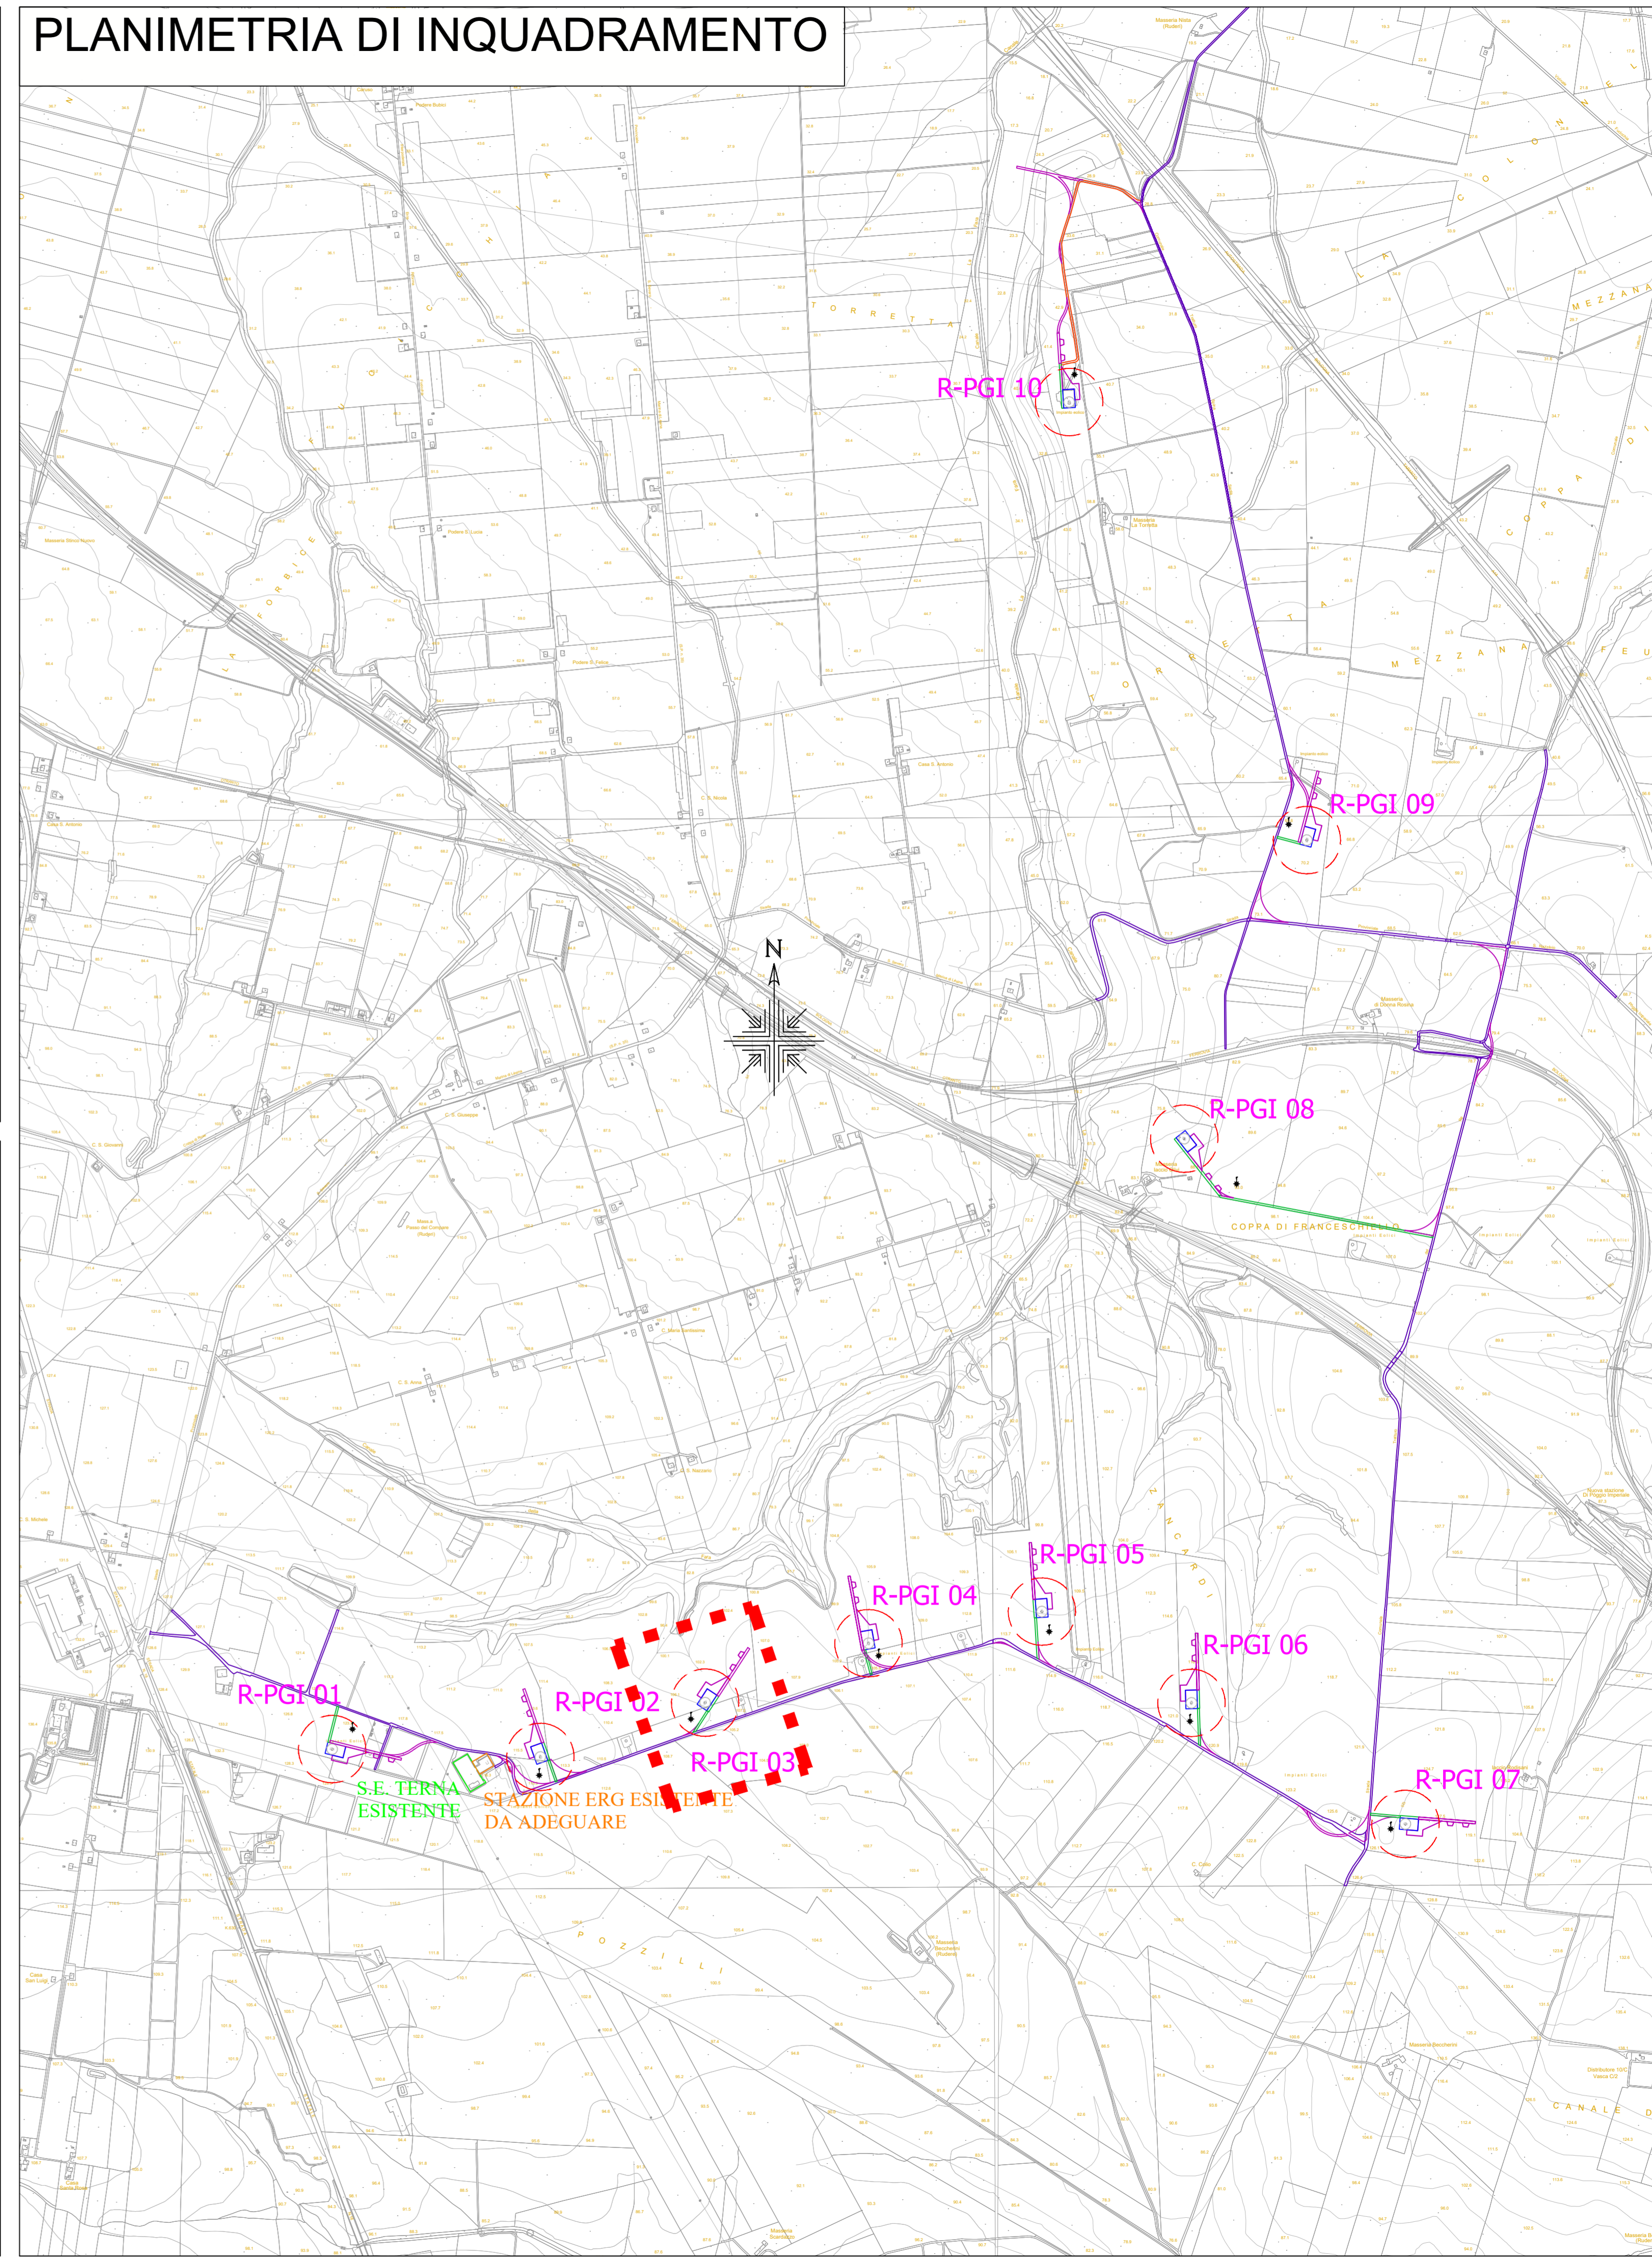

REPOWERING DI UN IMPIANTO EOLICO DI POTENZA PARI A 62,00 MW, DA REALIZZARSI NEL COMUNE DI POGGIO IMPERIALE E APRICENA (FG) IN LOCALITÀ ZANCARDI








Tecnico
ing. Danilo POMPONIO


Collaborazioni
ing. Milena MIGLIONICO
ing. Giulia CARELLA
ing. Valentina SAMMARTINO
ing. Alessia NASCENTE
ing. Roberta ALBANESE
ing. Marco D'ARCANGELO
ing. Alessia DECARO
geol. Lucia SANTOPIETRO
ing. Tommaso MANCINI
ing. Fabio MASTROSERIO
ing. Martino LAPENNA
per. ind. Lamberto FANELLI
ing. Mariano MARSEGLIA
ing. Giuseppe Federico ZINGARELLI
ing. Dionisio STAFFIERI


Responsabile commessa
ing. Danilo POMPONIO

TAVOLA	TITOLO	COMMESSA	TIPOLOGIA
C10	Profili longitudinali e sezioni della viabilità di nuova realizzazione - Accesso WTG-04 -	23048	D
REVISIONE		CODICE ELABORATO	
00		DW23048D-C10	
		SOSTITUISCE SOSTITUITO DA	
FOGLIO		NOME FILE	SCALA
4/10		DW23048D-C10.dwg	Varie
REV	DATA	MODIFICA	DISEGNATO CONTROLLATO APPROVATO
00	27/10/2023	Emissione	Staffieri Miglionico Pomponio
01			
02			
03			
04			
05			

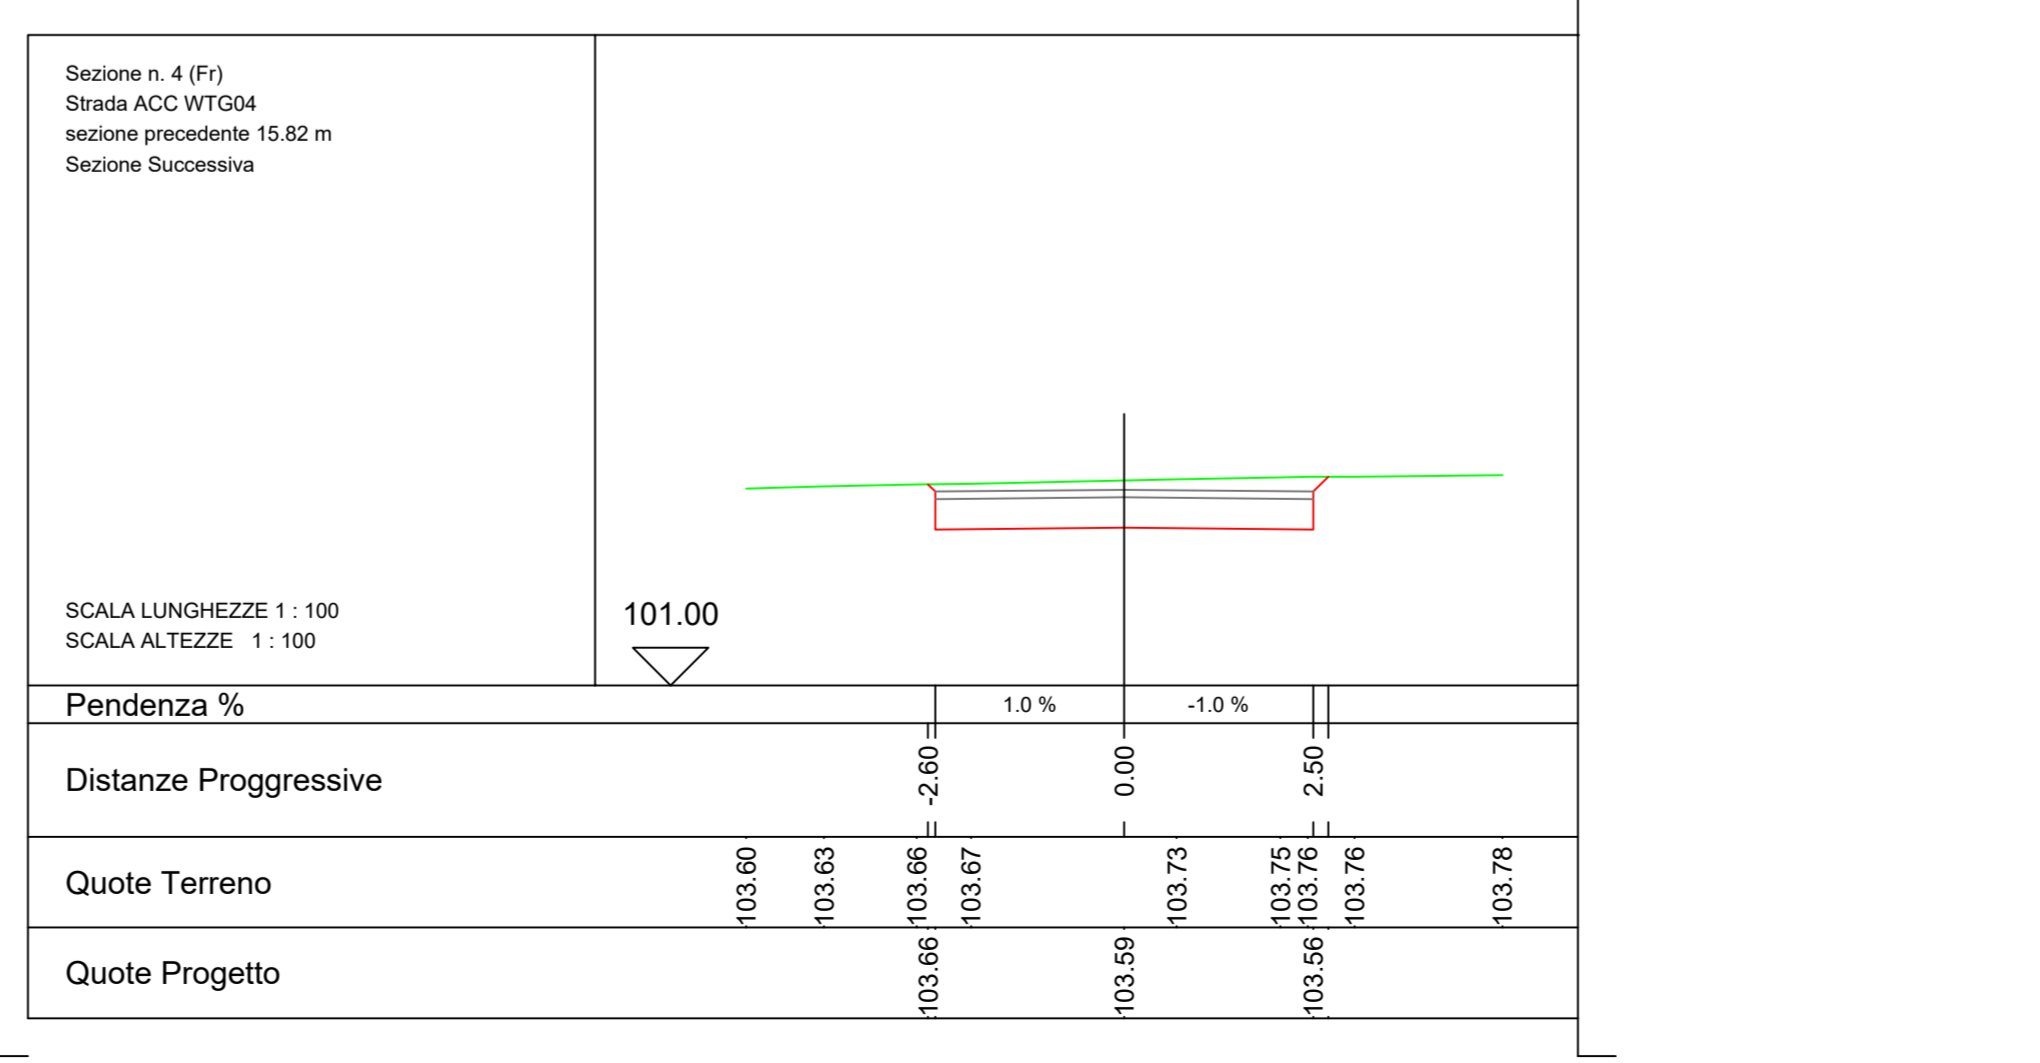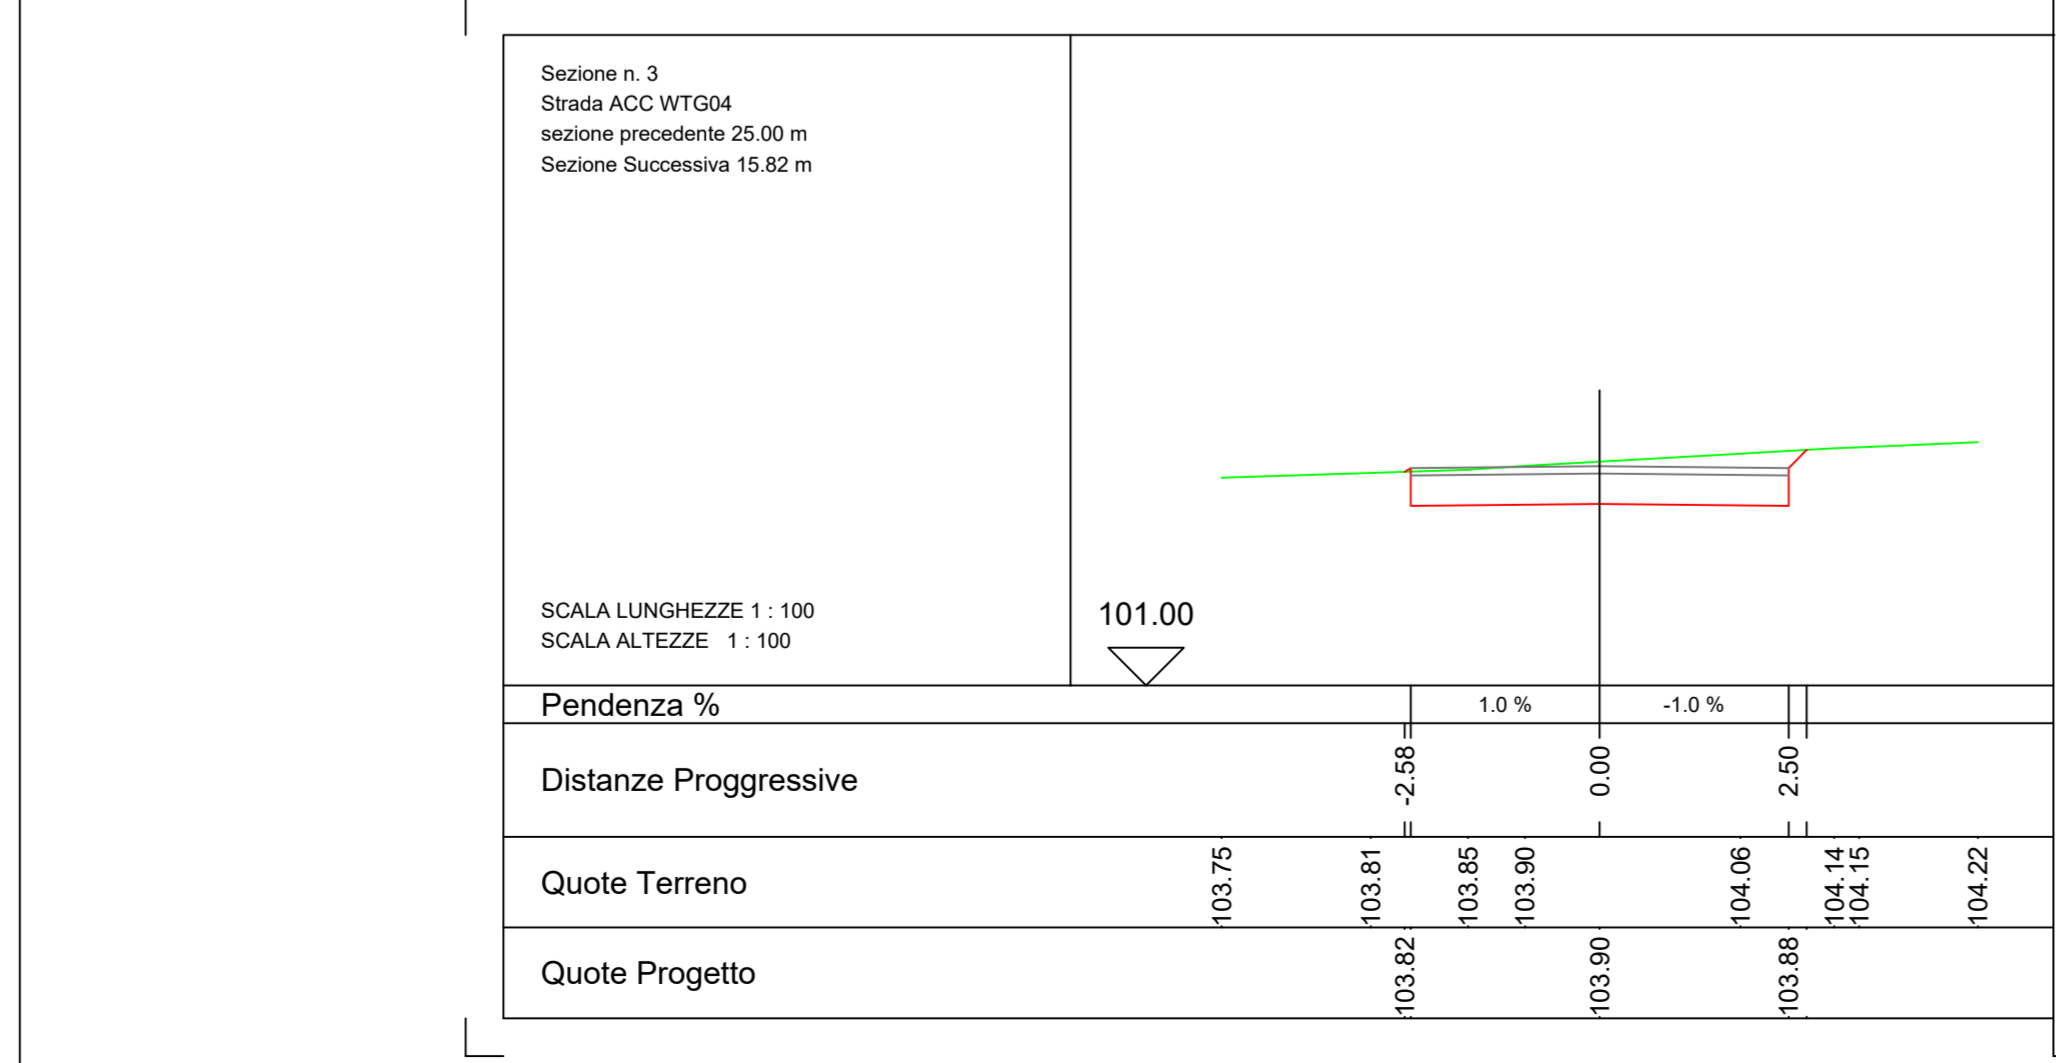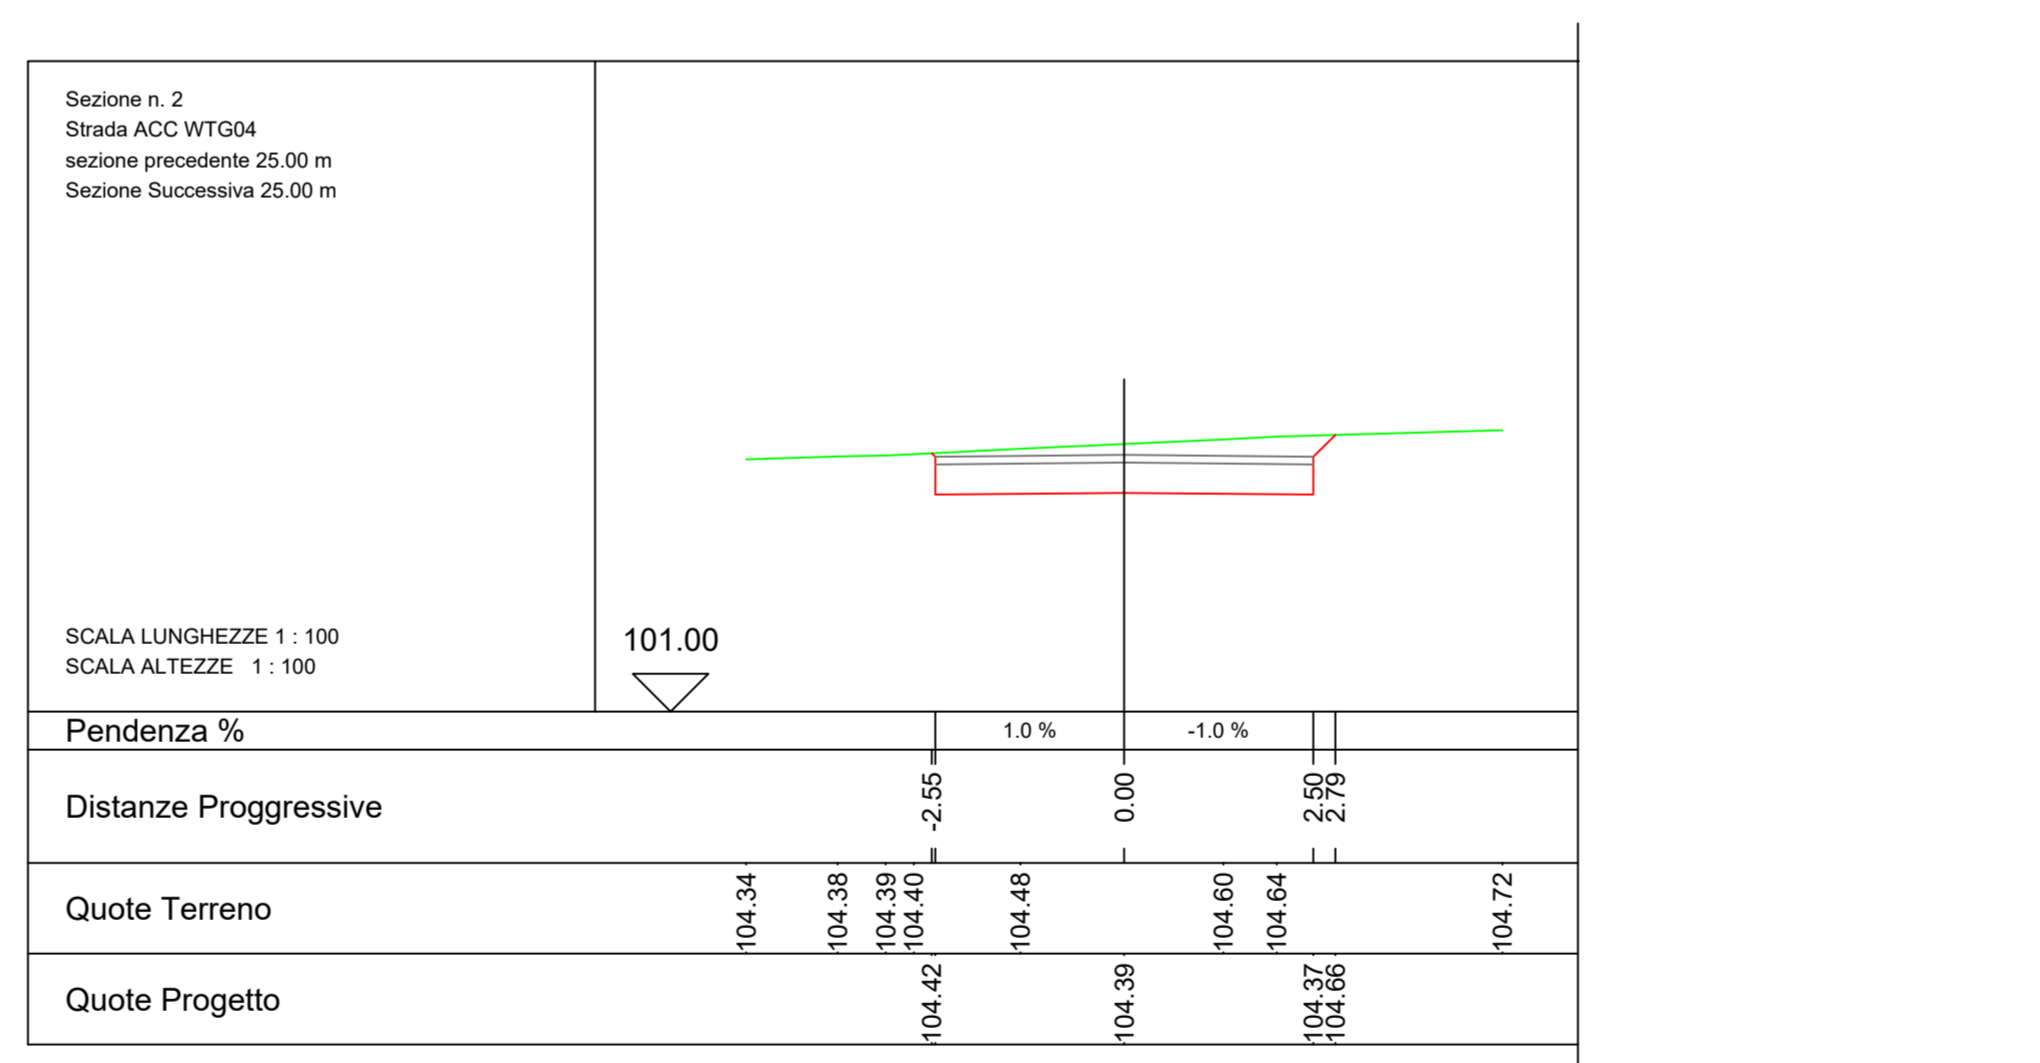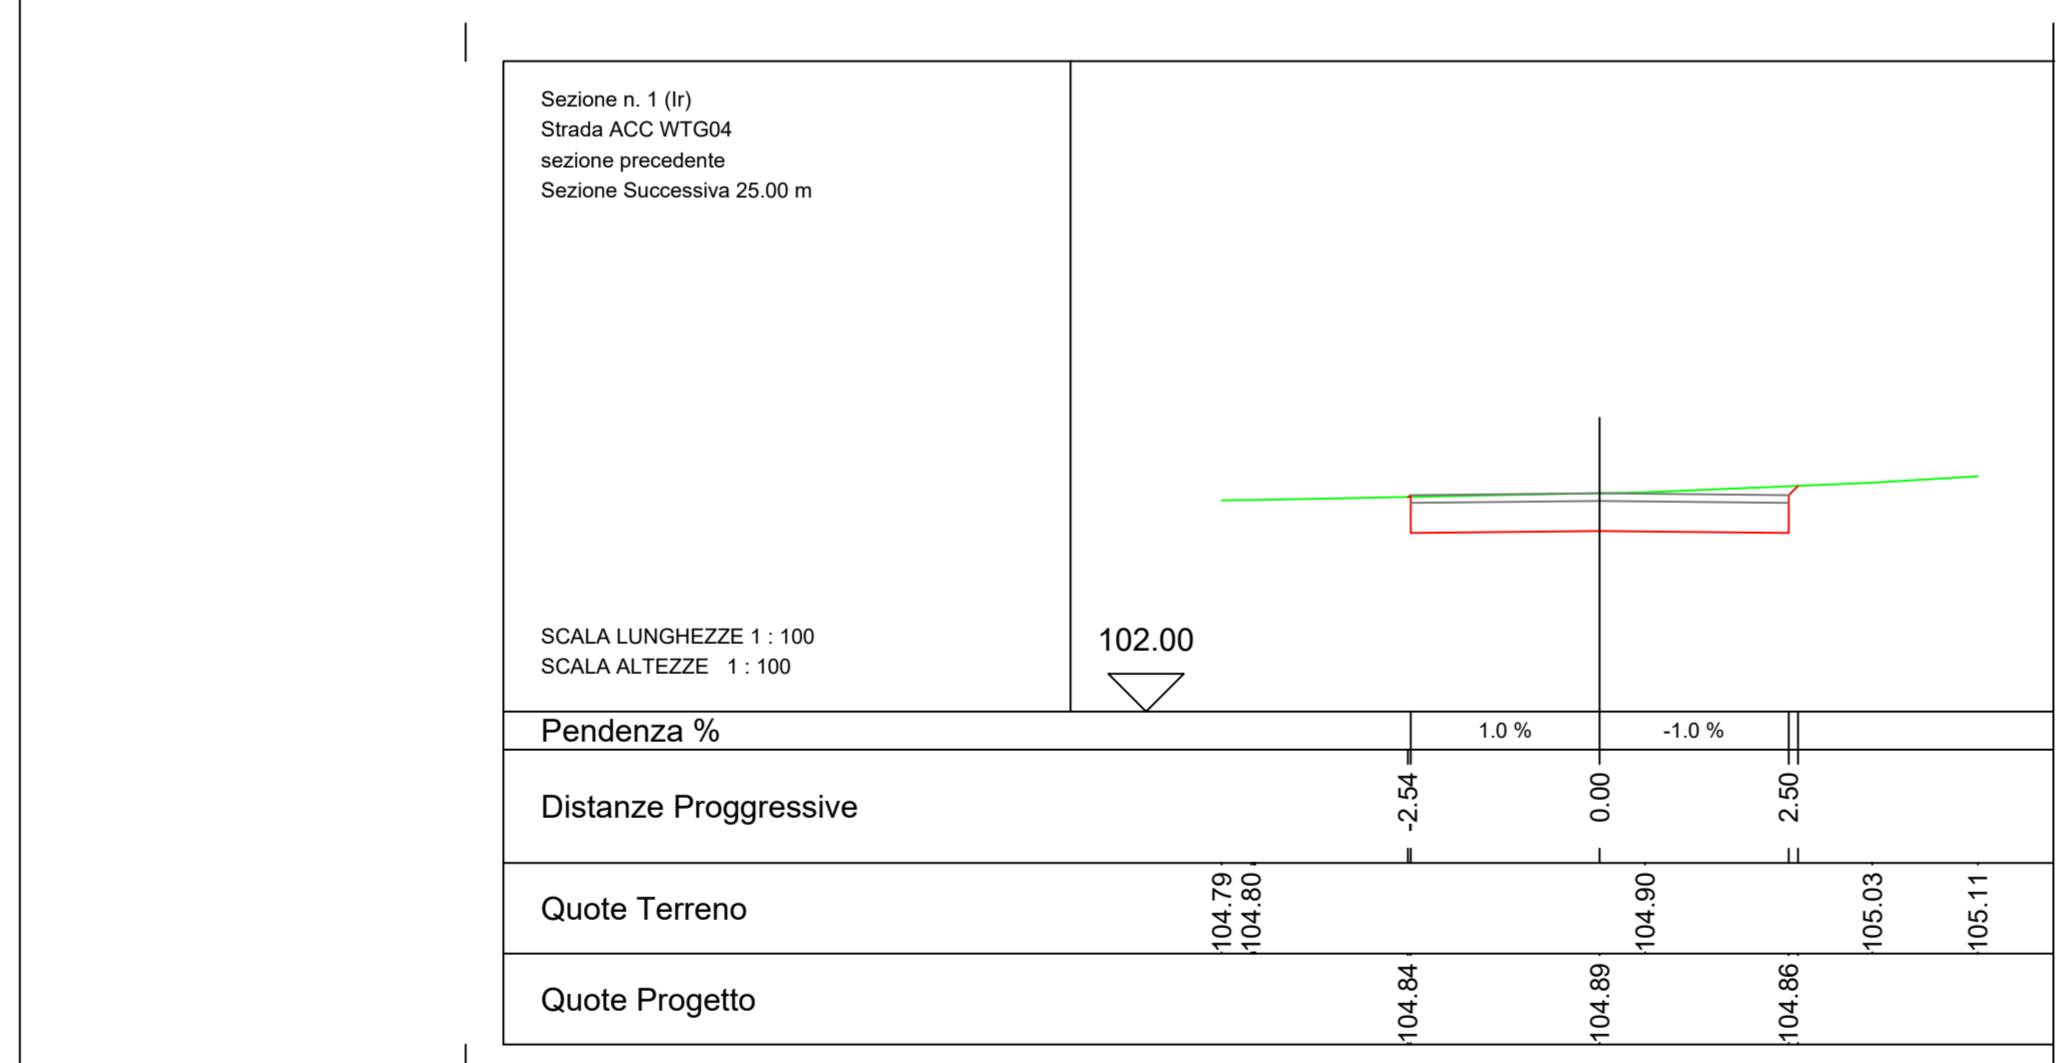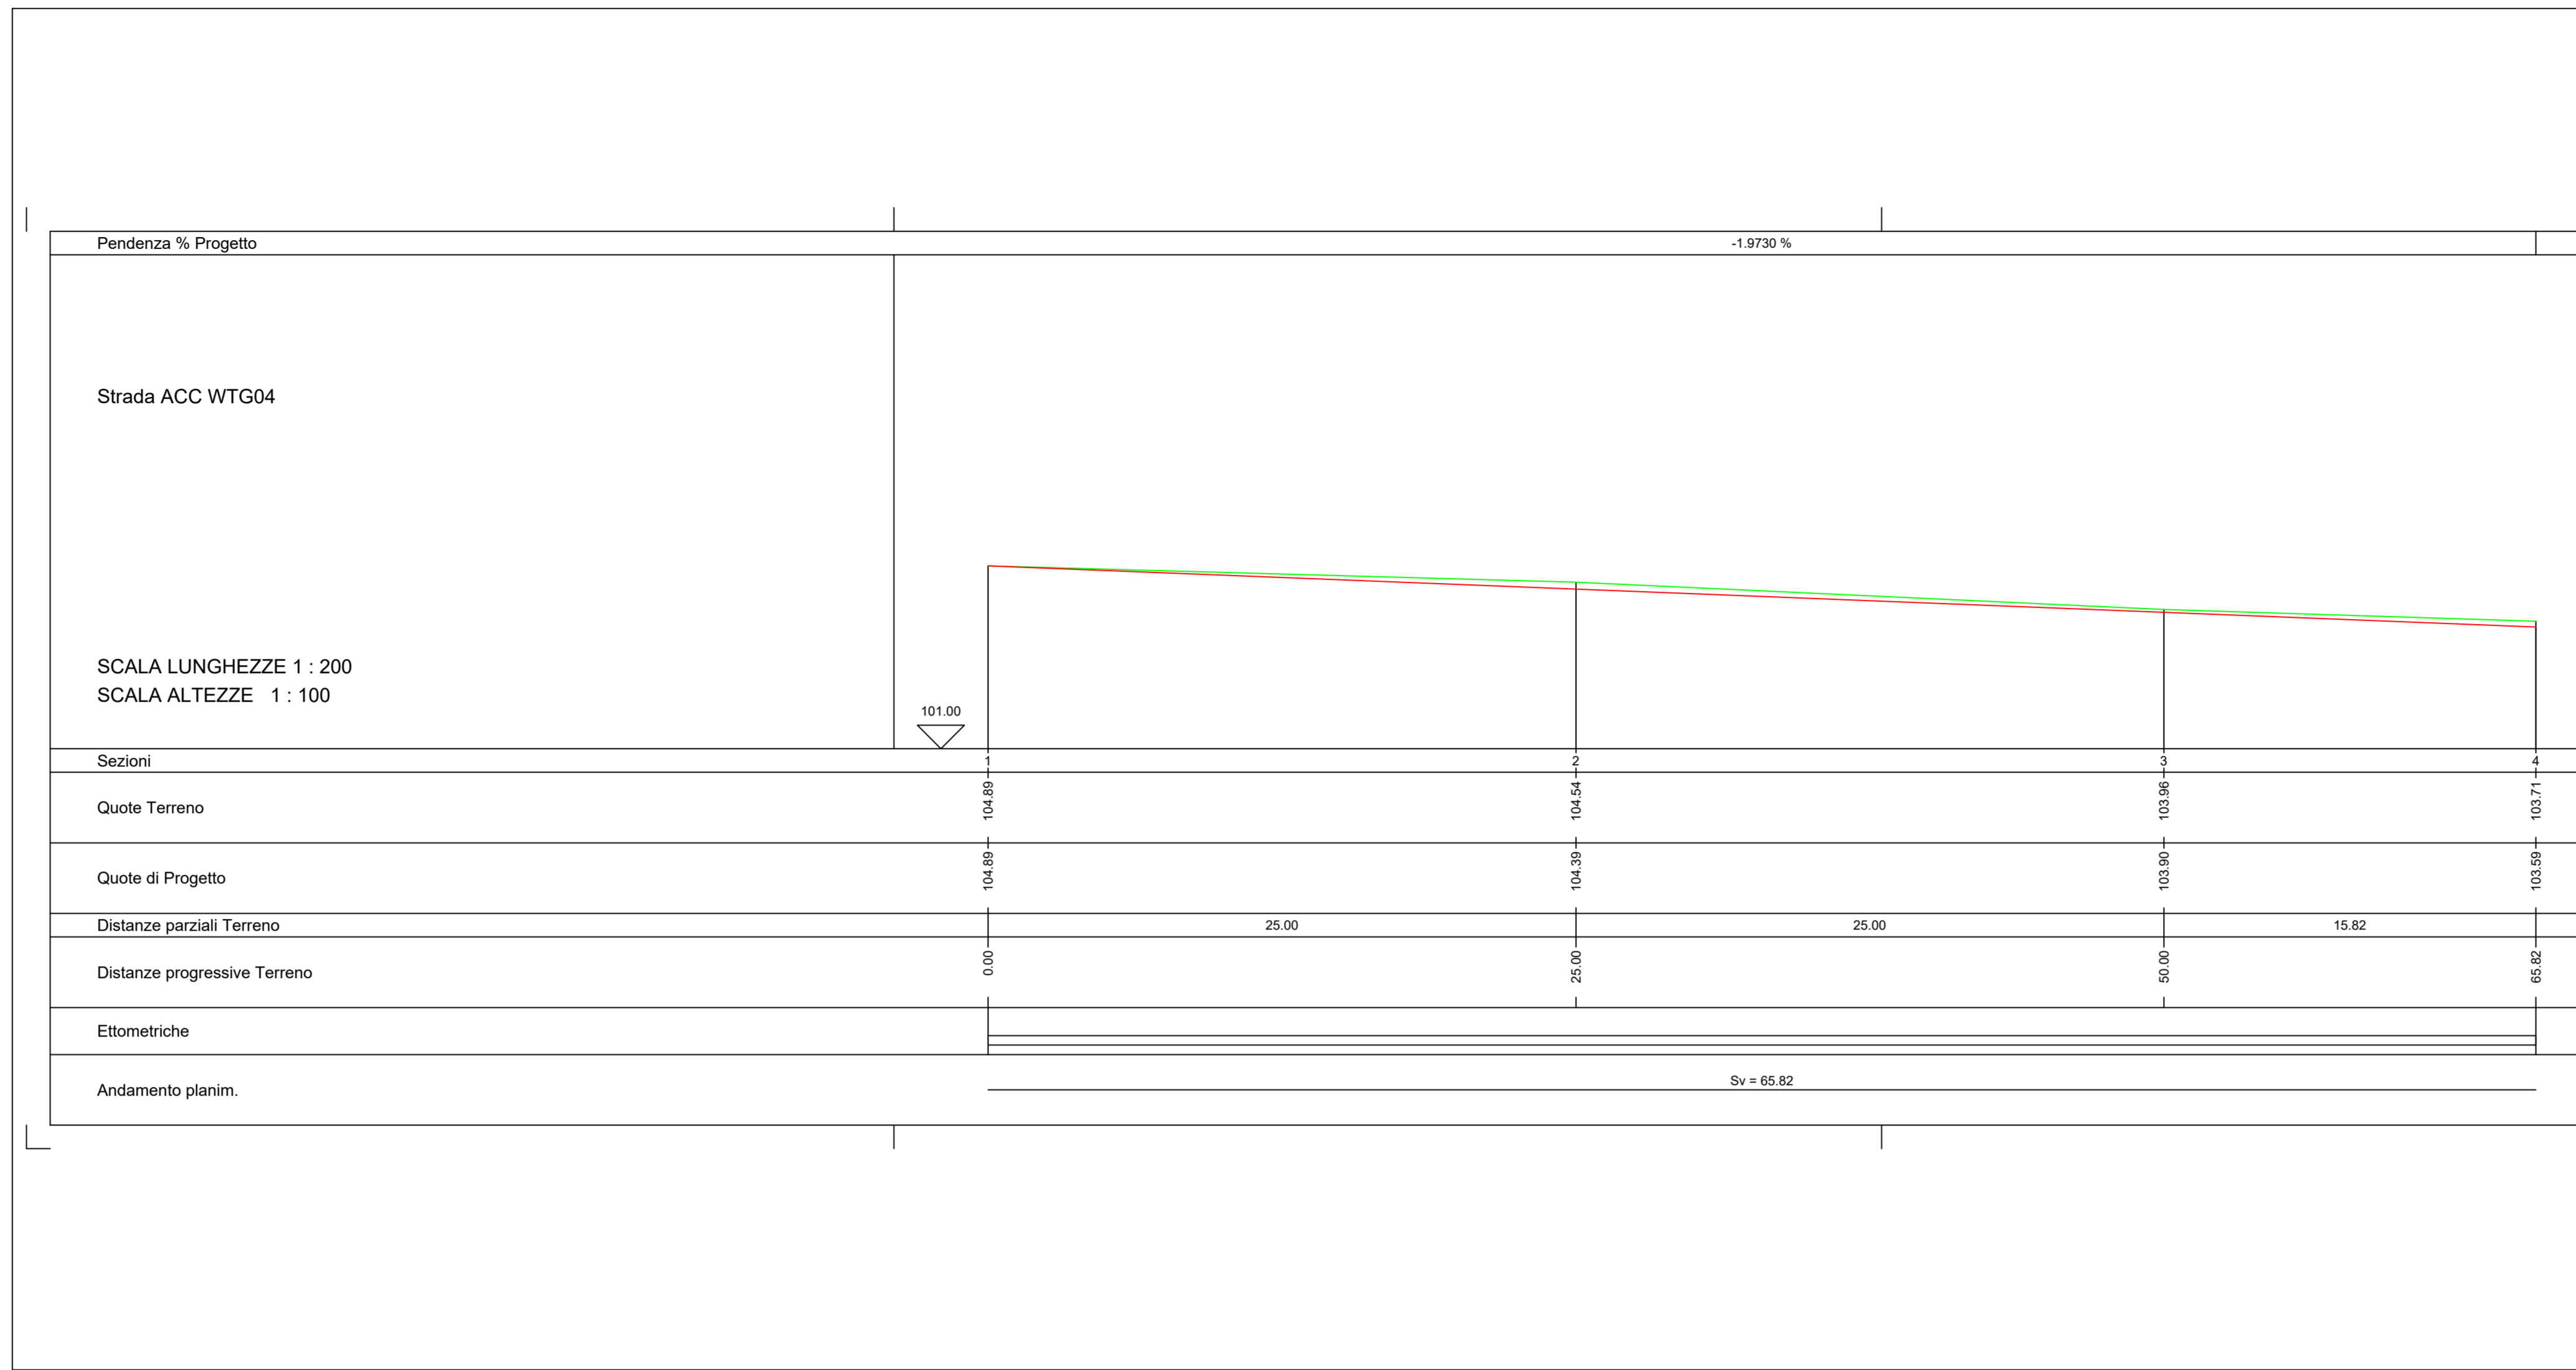


PLANIMETRIA DI INQUADRAMENTO

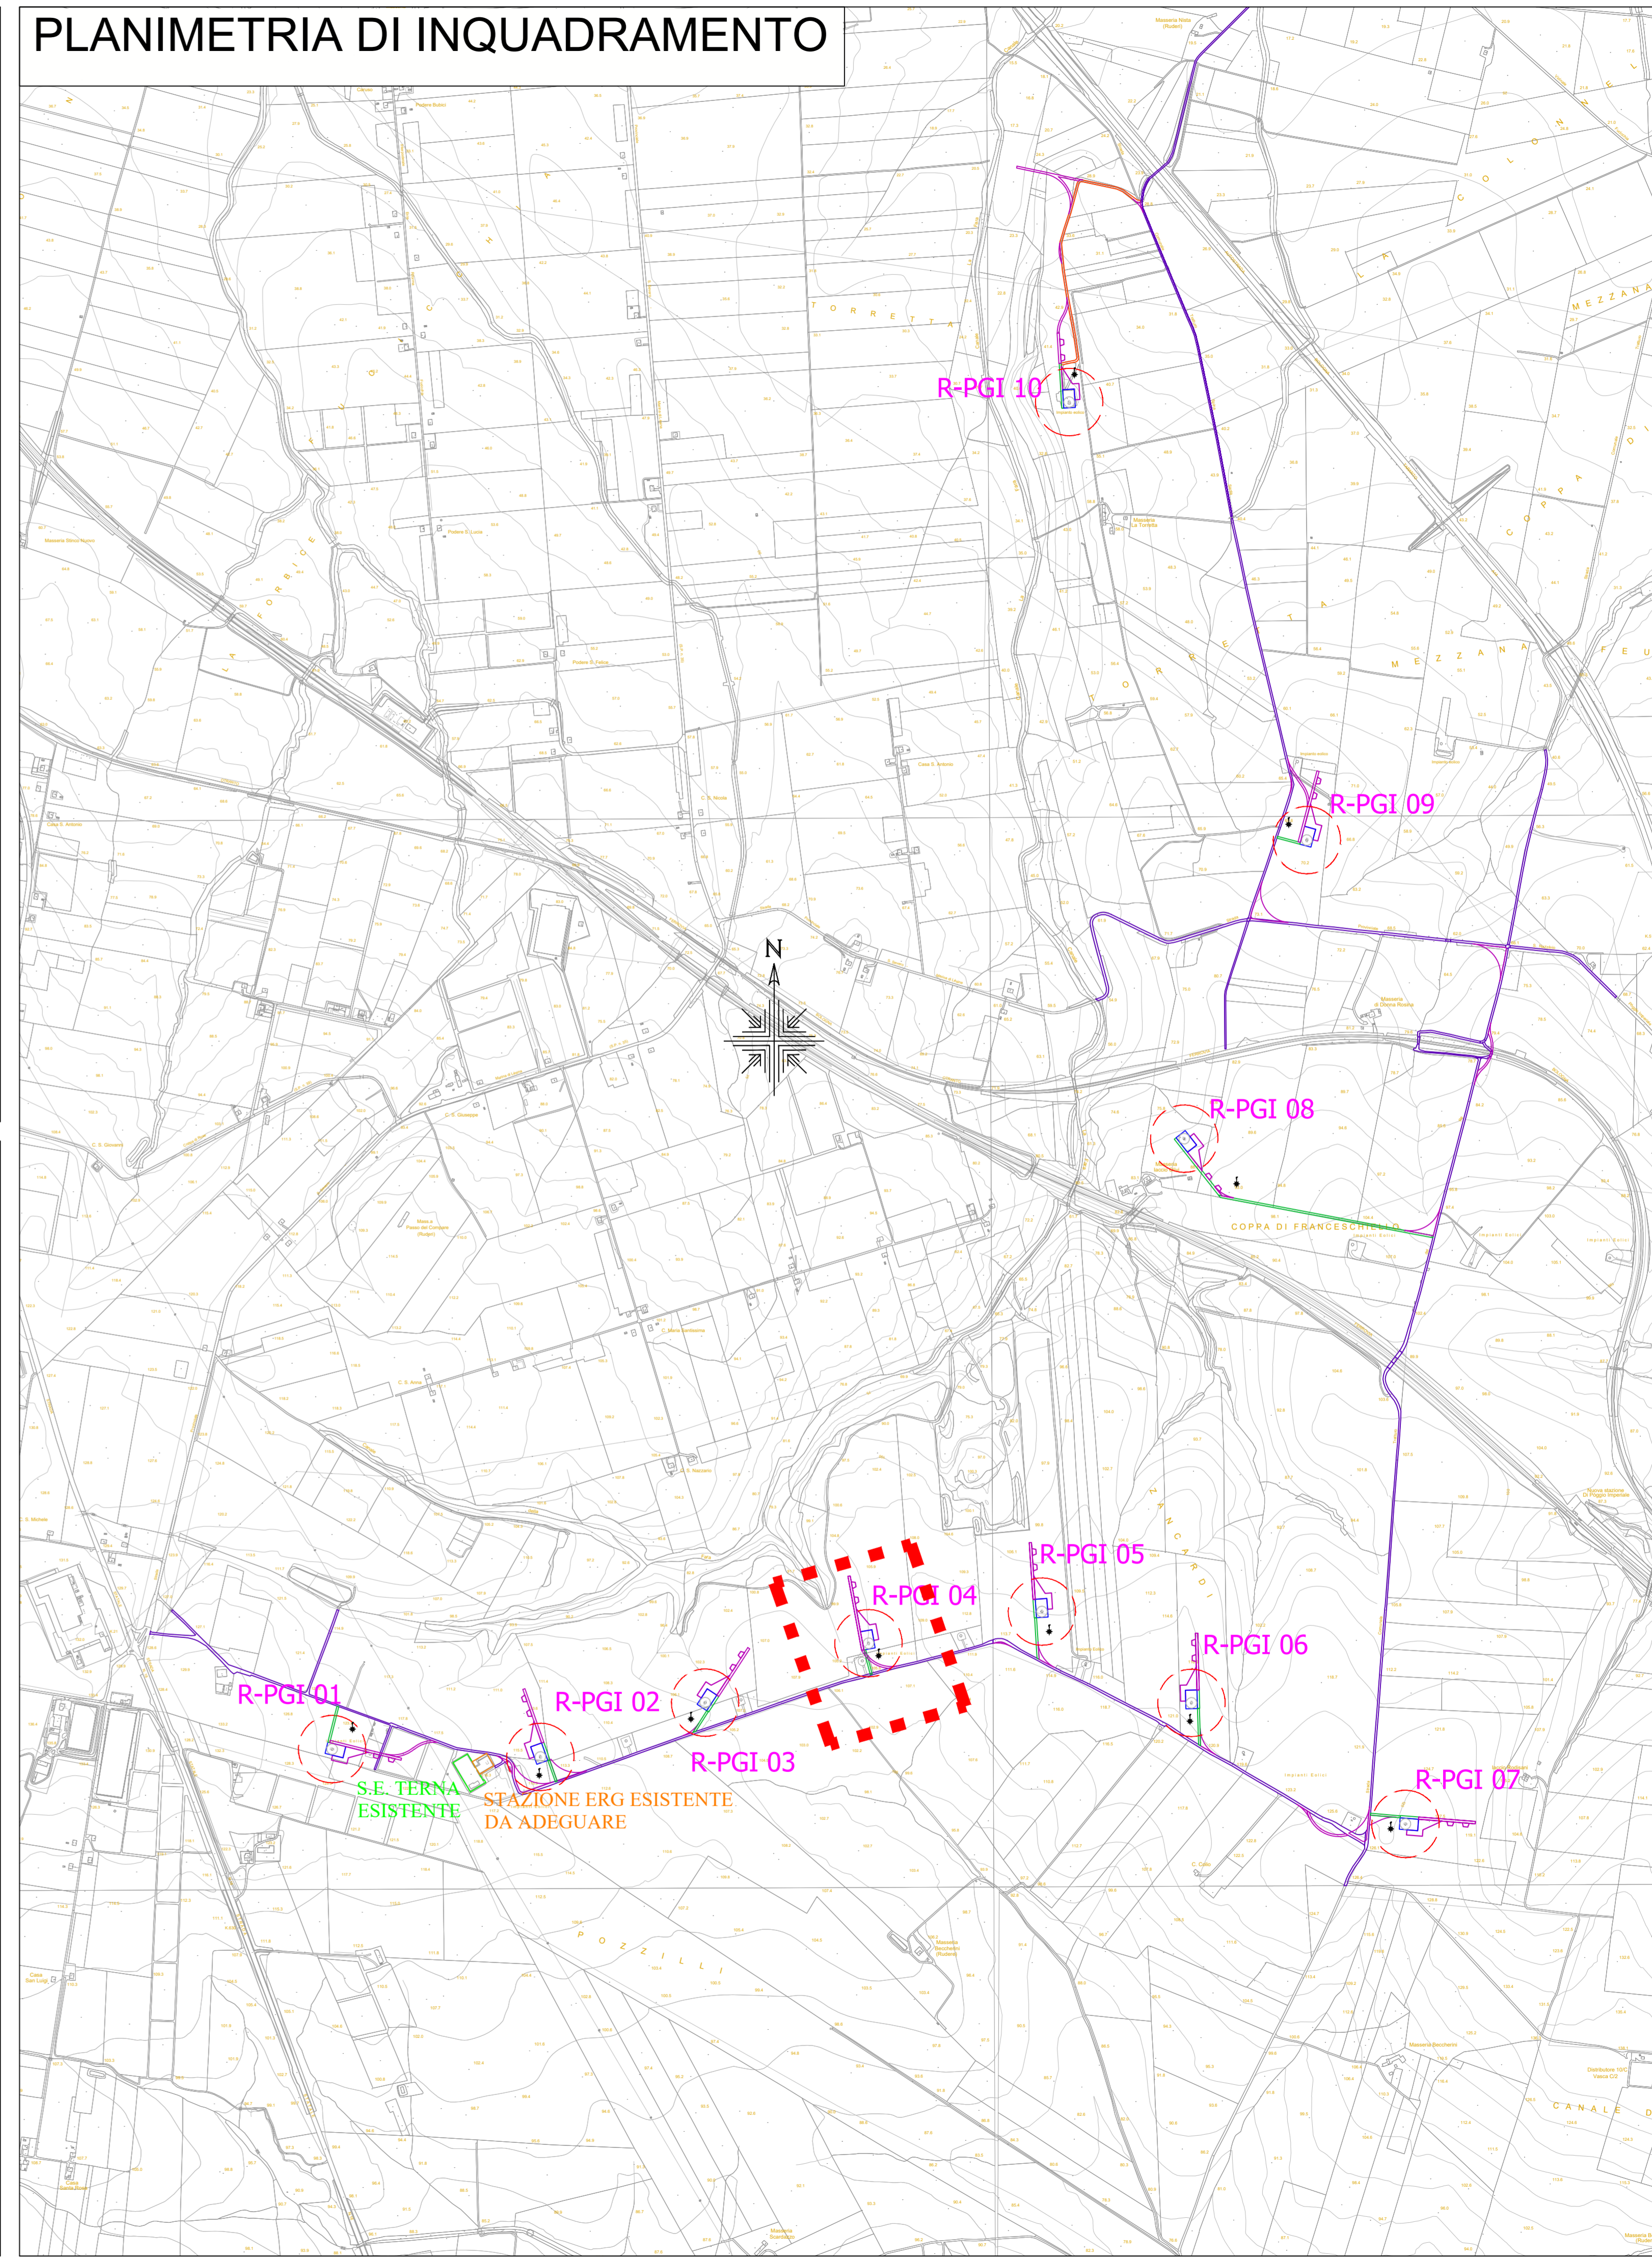

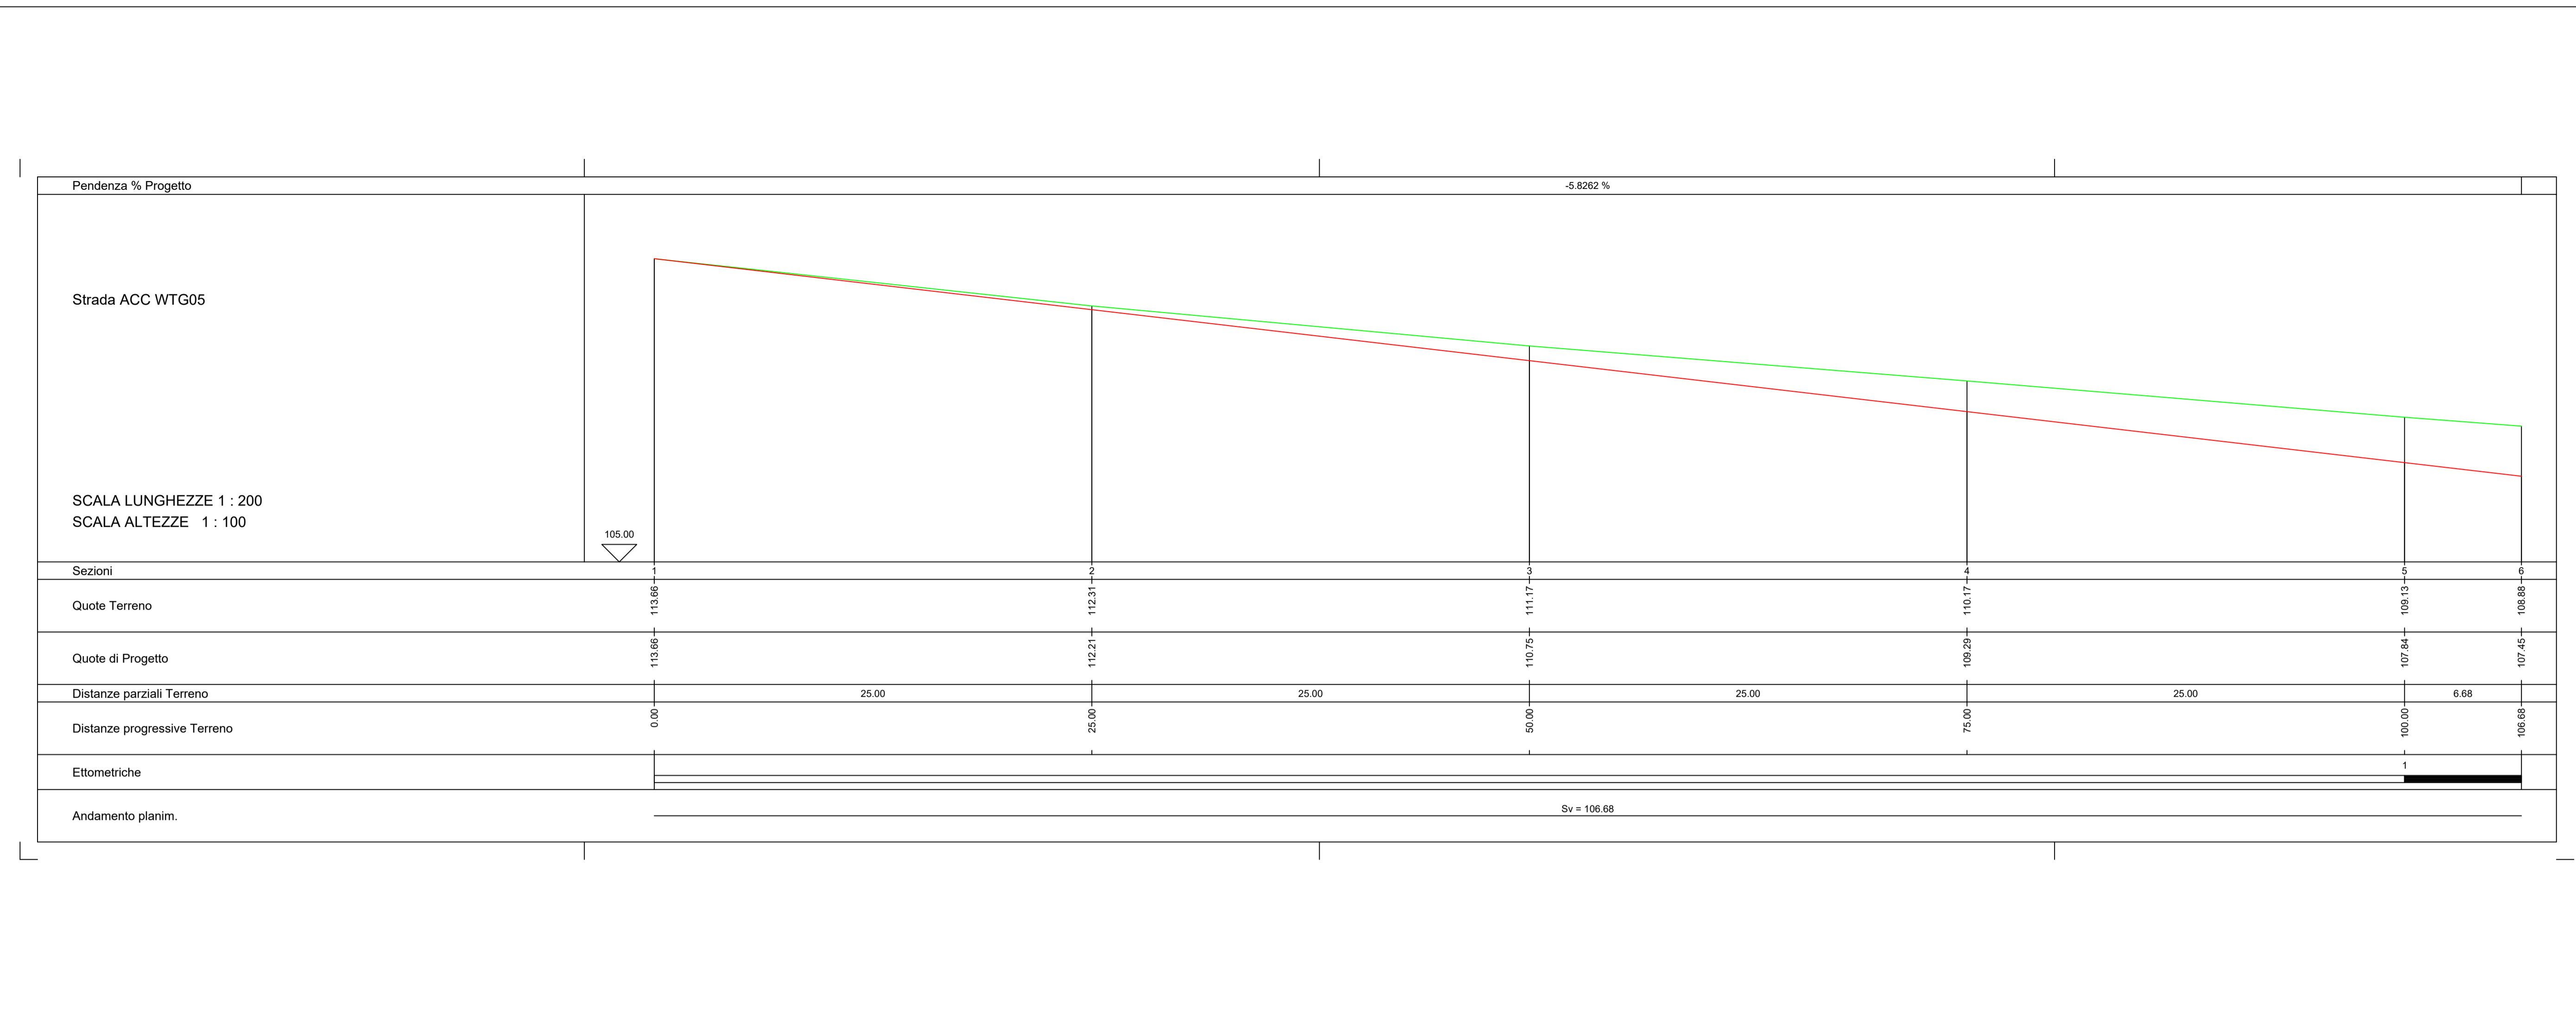

PLANIMETRIA DI INQUADRAMENTO

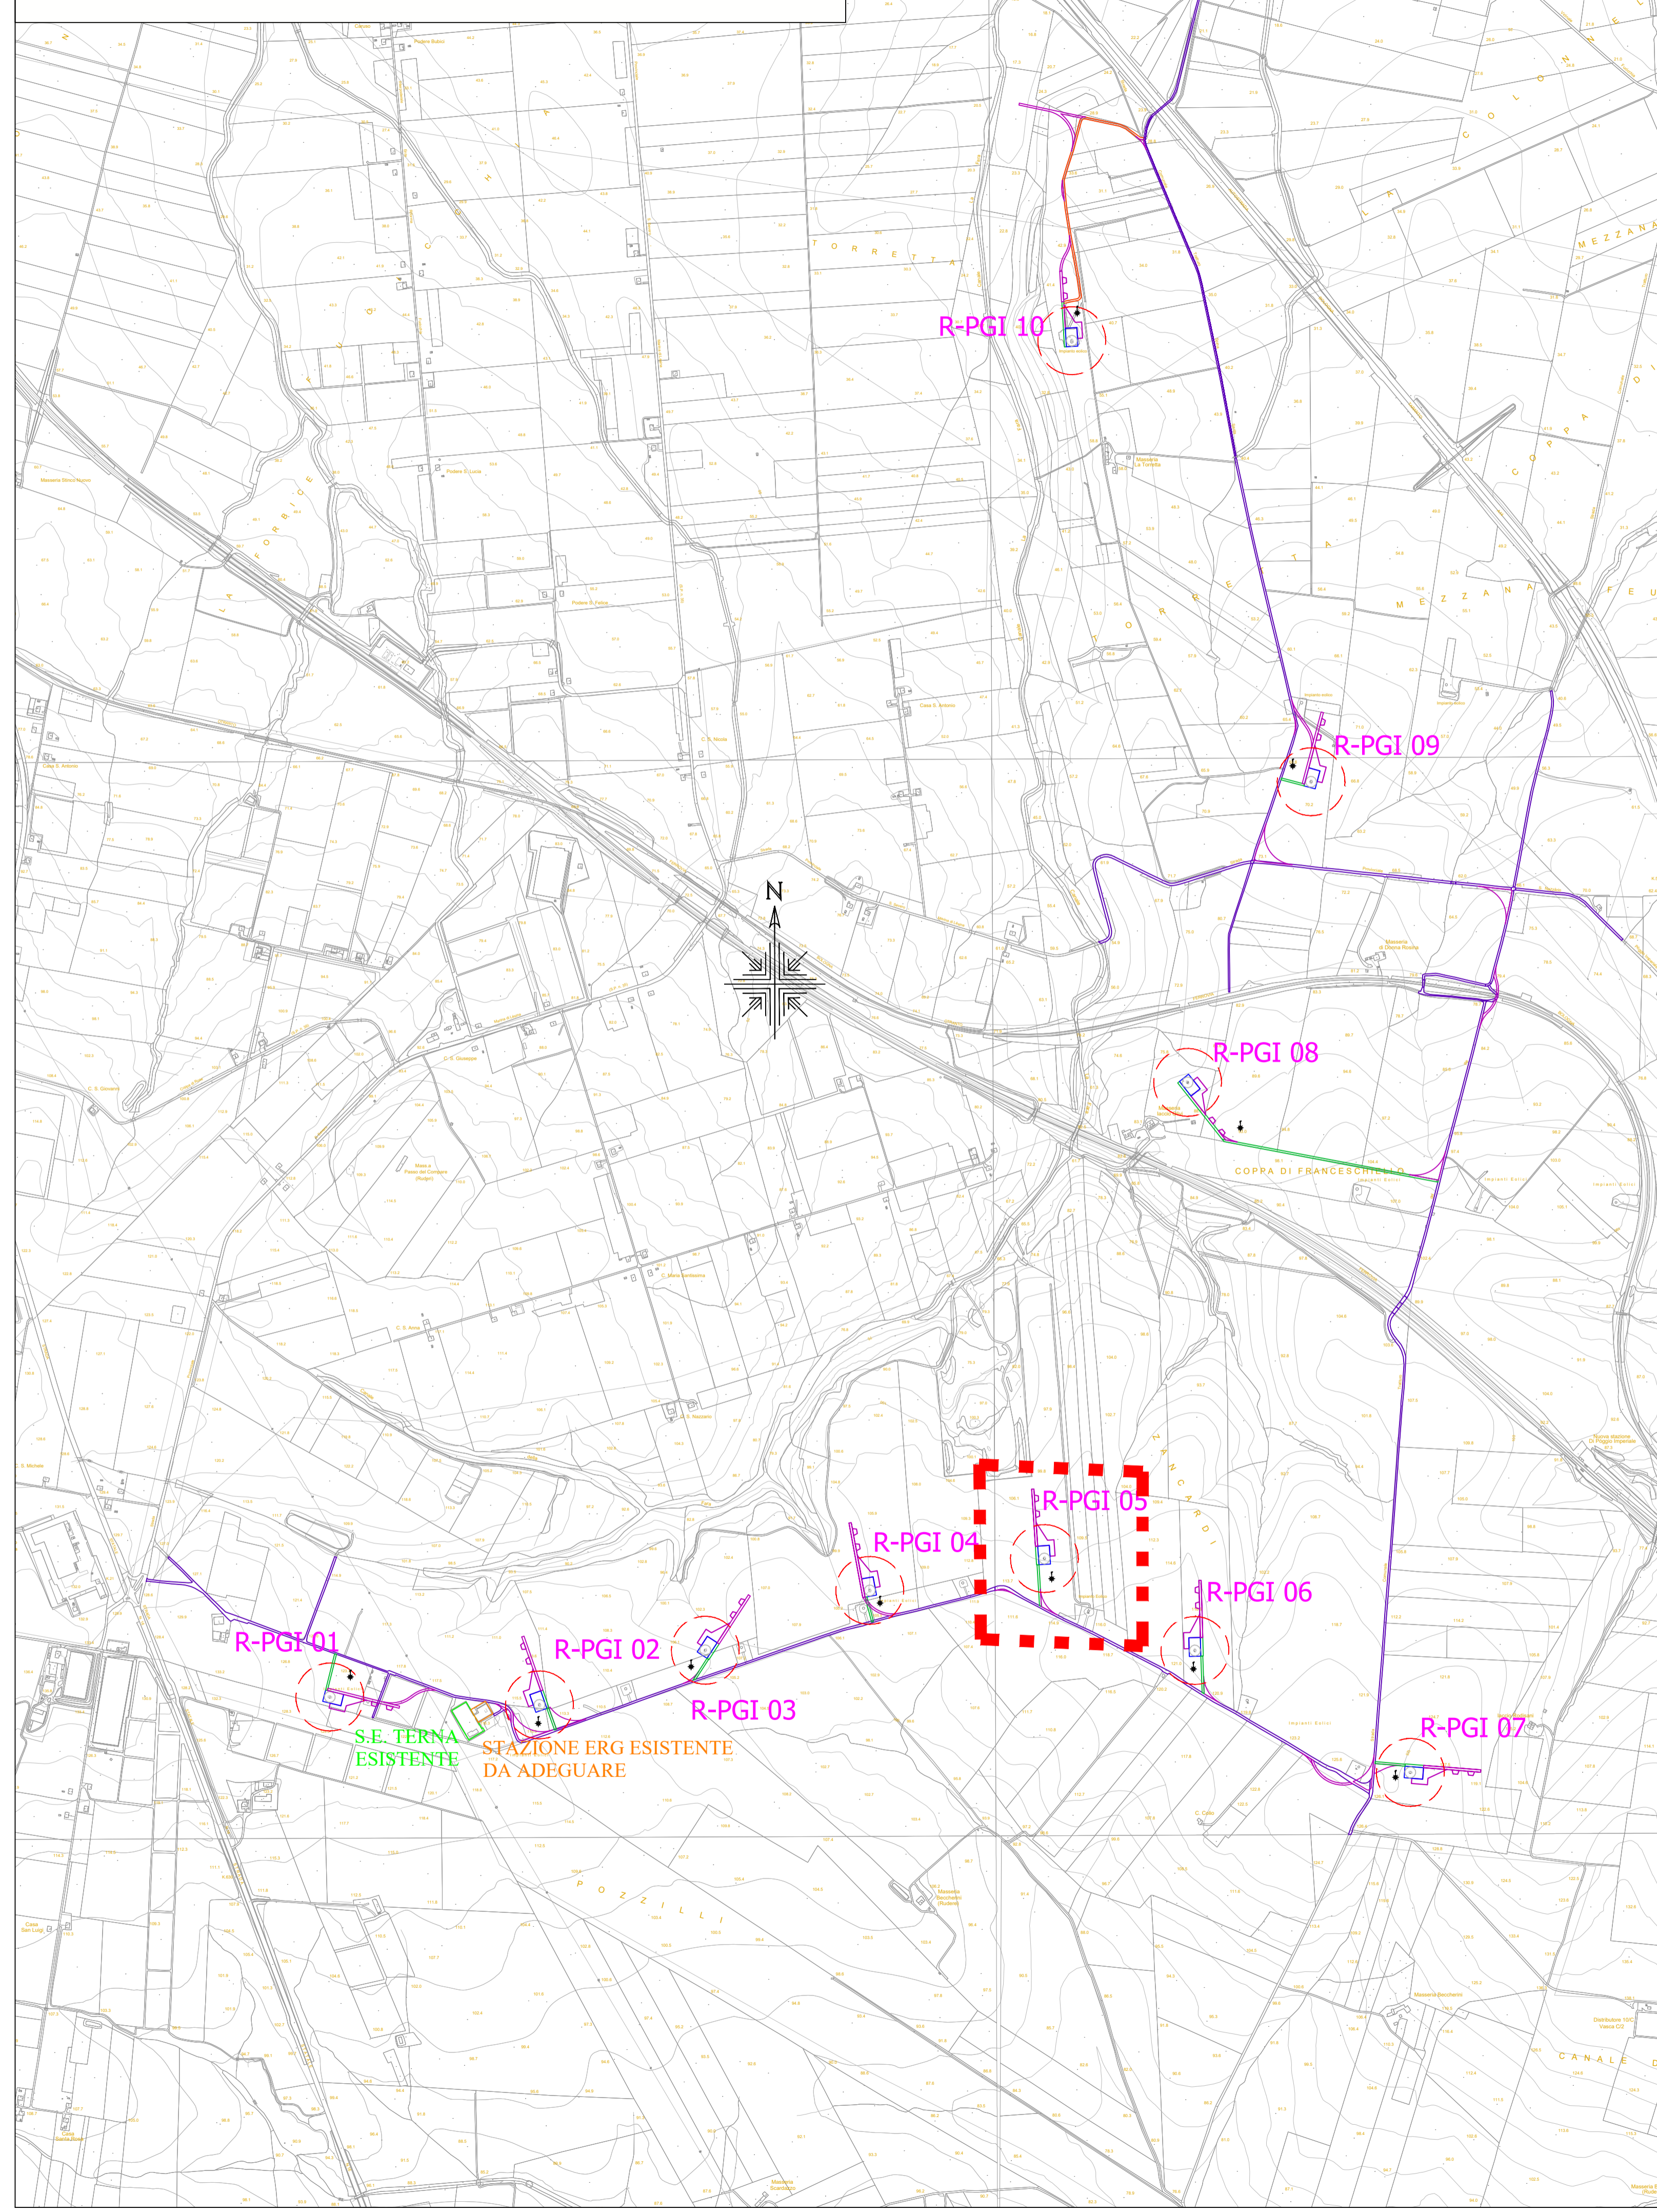







REPOWERING DI UN IMPIANTO EOLICO DI POTENZA PARI A 62,00 MW, DA REALIZZARSI NEL COMUNE DI POGGIO IMPERIALE E APRICENA (FG) IN LOCALITÀ ZANCARDI


Tecnico
ing. Danilo POMPONIO

Collaboratori
ing. Milena MIGLIONICO
ing. Giulia CARELLA
ing. Valentina SAMMARTINO
ing. Alessia NASCENTE
ing. Roberto ALBANESE
ing. Marco D'ARCANGELO
ing. Alessia DECARO
geol. Lucia SANTOPETRO
ing. Tommaso MANCINI
ing. Fabio MASTROSERIO
ing. Martino LAPENNA
per. ind. Lamberto FANELLI
ing. Mariano MARSEGLIA
ing. Giuseppe Federico ZINGARELLI
ing. Dionisio STAFFIERI



Responsabile commessa
ing. Danilo POMPONIO

TAVOLA	TITOLO	COMMESSA	TIPOLOGIA		
C10	Profili longitudinali e sezioni della viabilità di nuova realizzazione - Accesso WTG-05 -	23048	D		
REVISIONE		00			
FOGLIO		DW23048D-C10			
REV	DATA	MODIFICA	DISEGNATO	CONTROLLATO	APPROVATO
00	27/10/2023	Emissione	Staffieri	Migliorico	Pomponio
01					
02					
03					
04					
05					

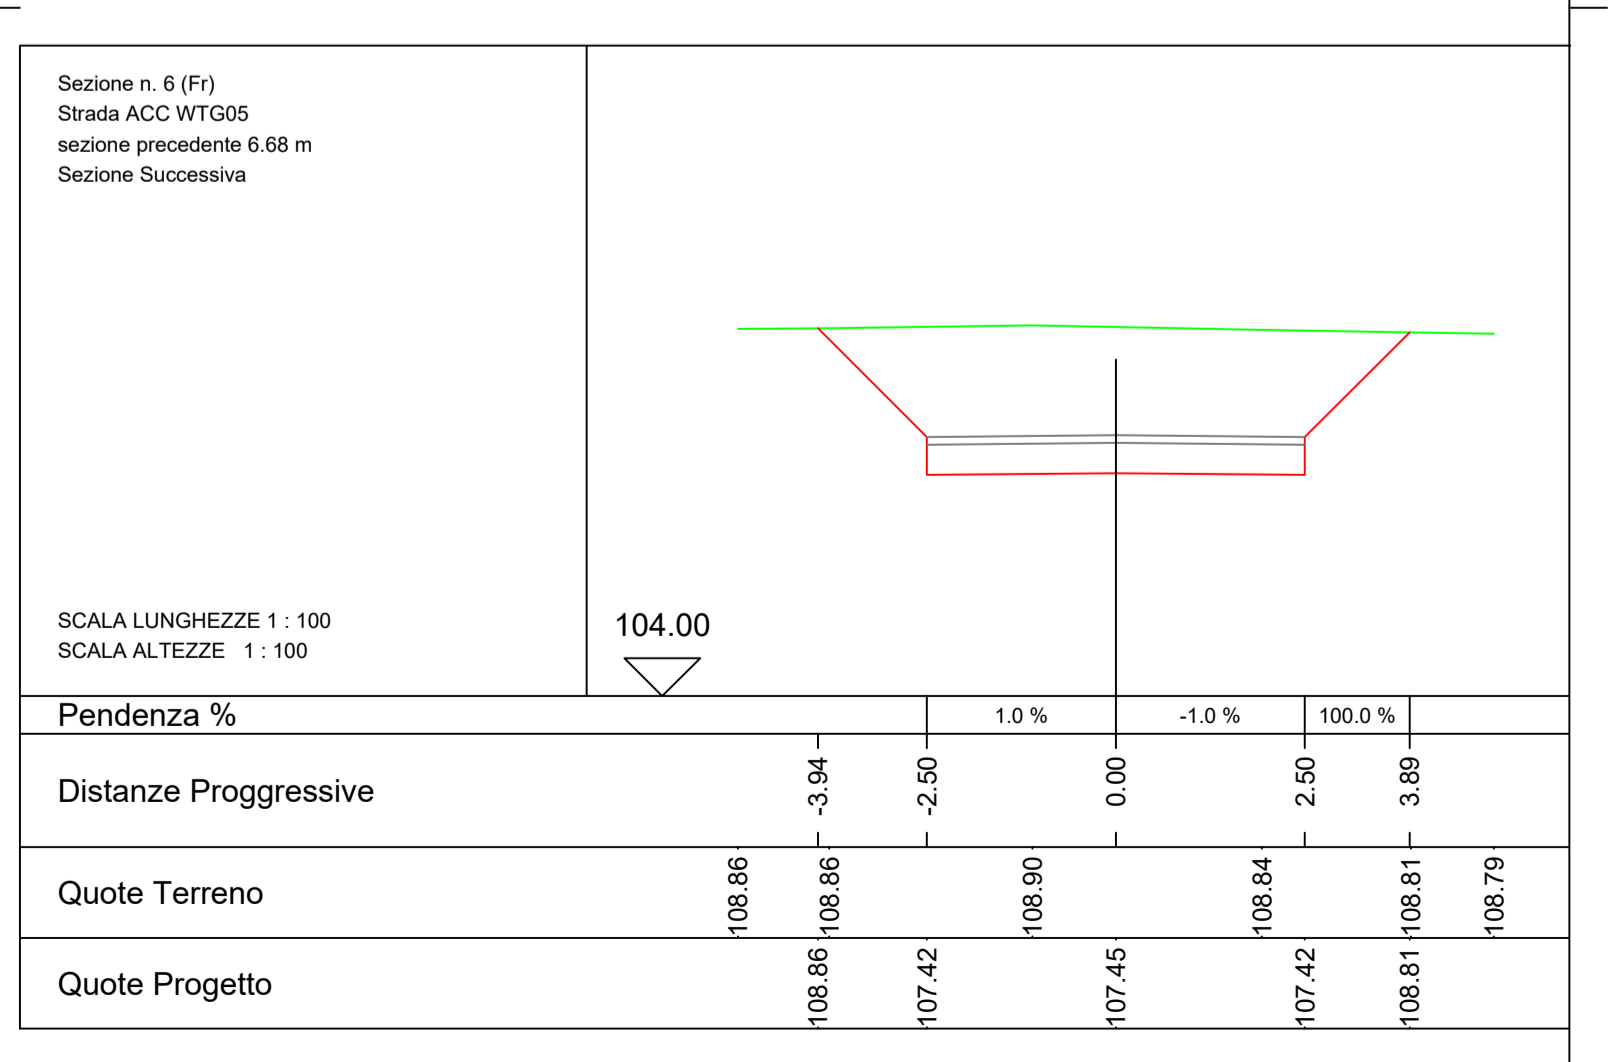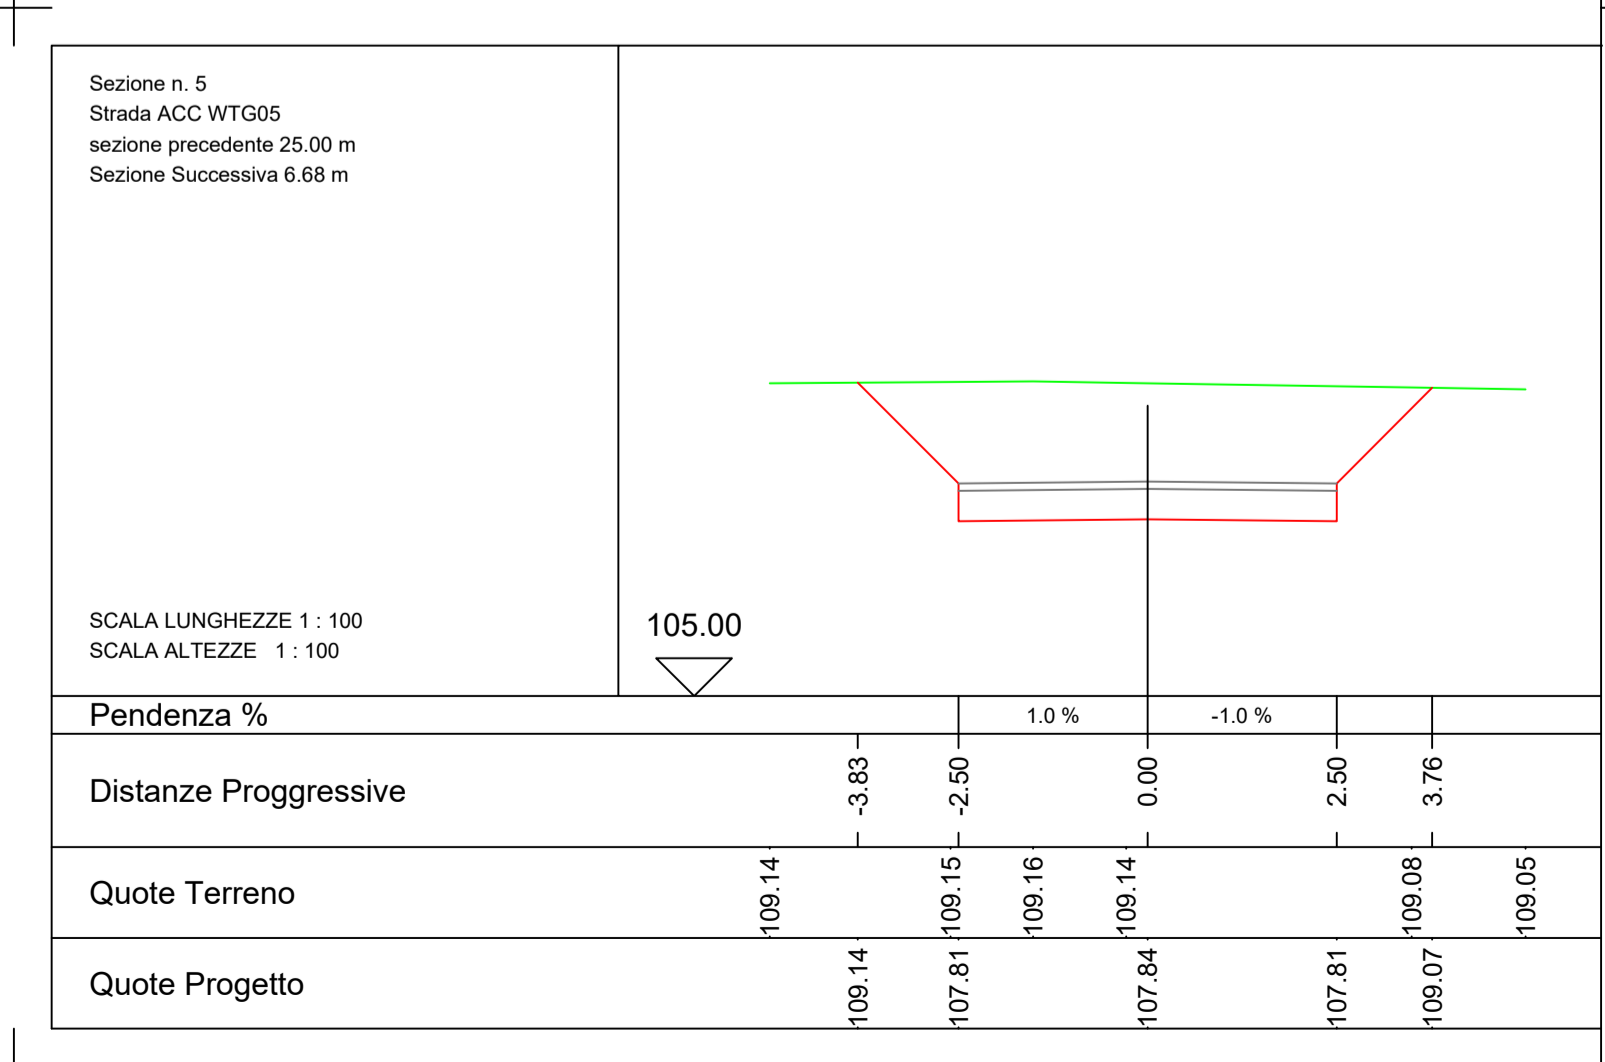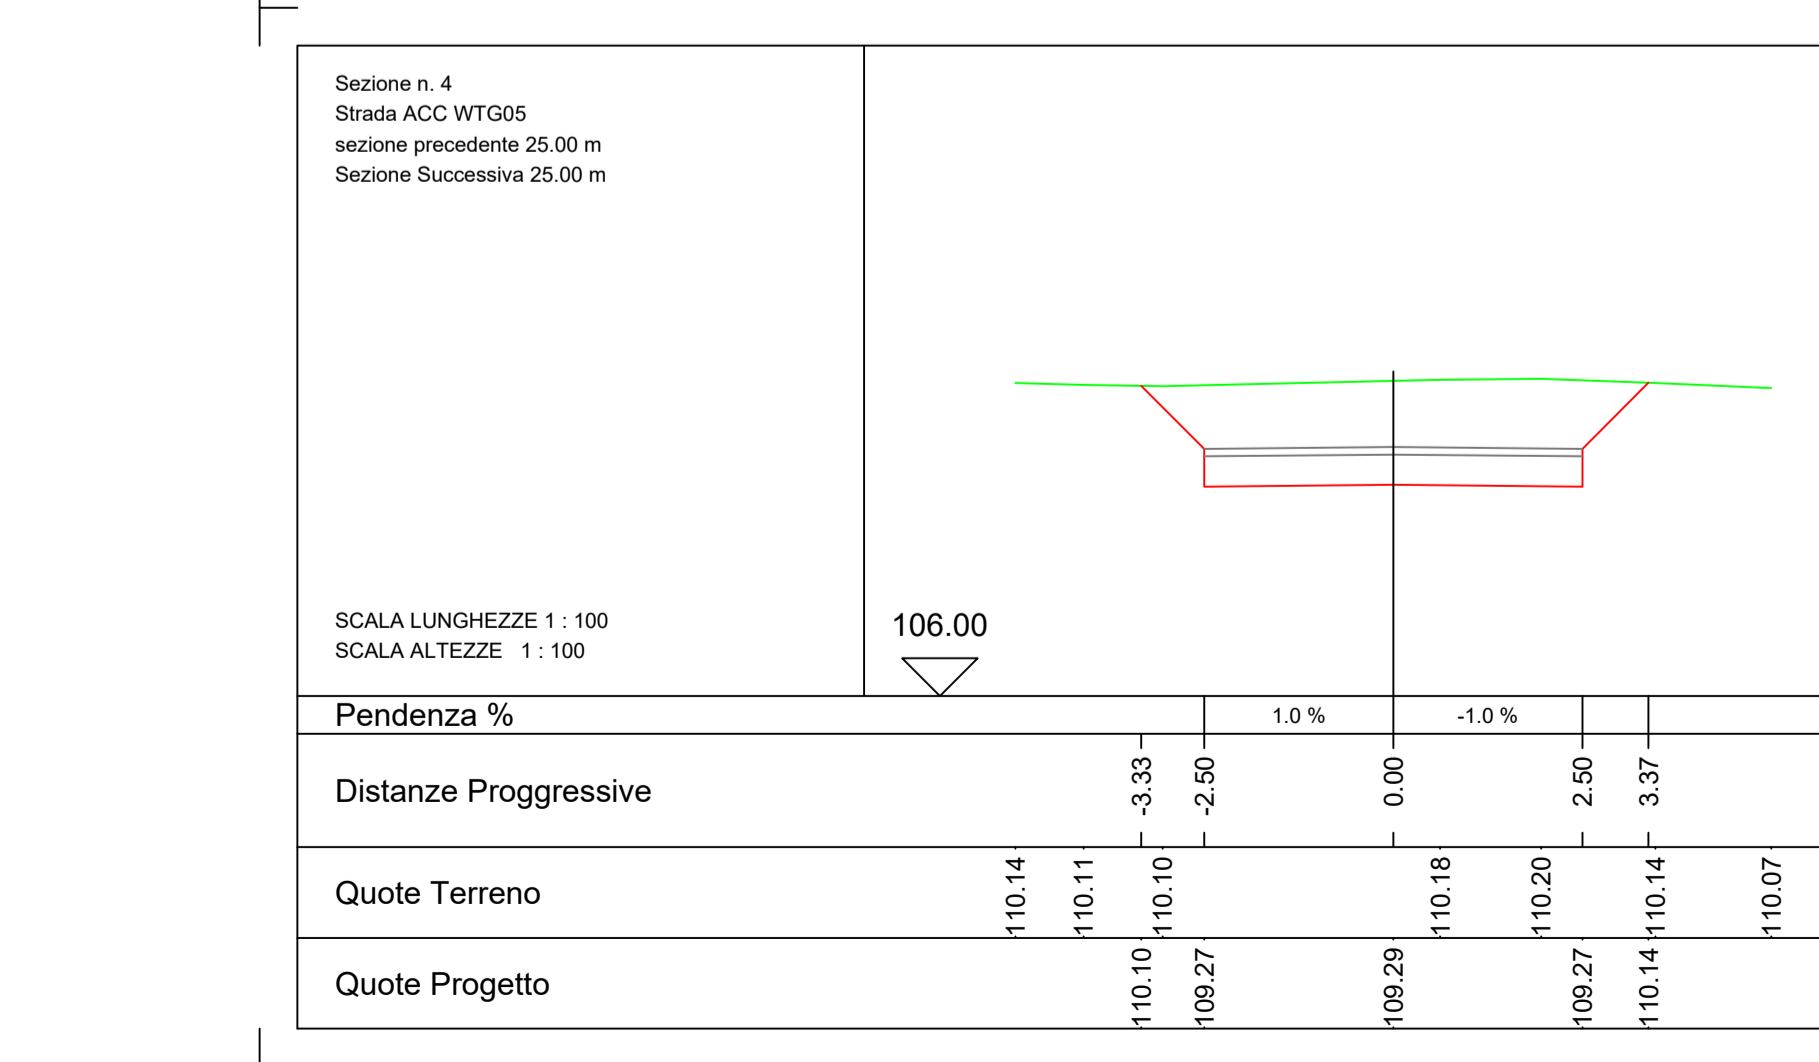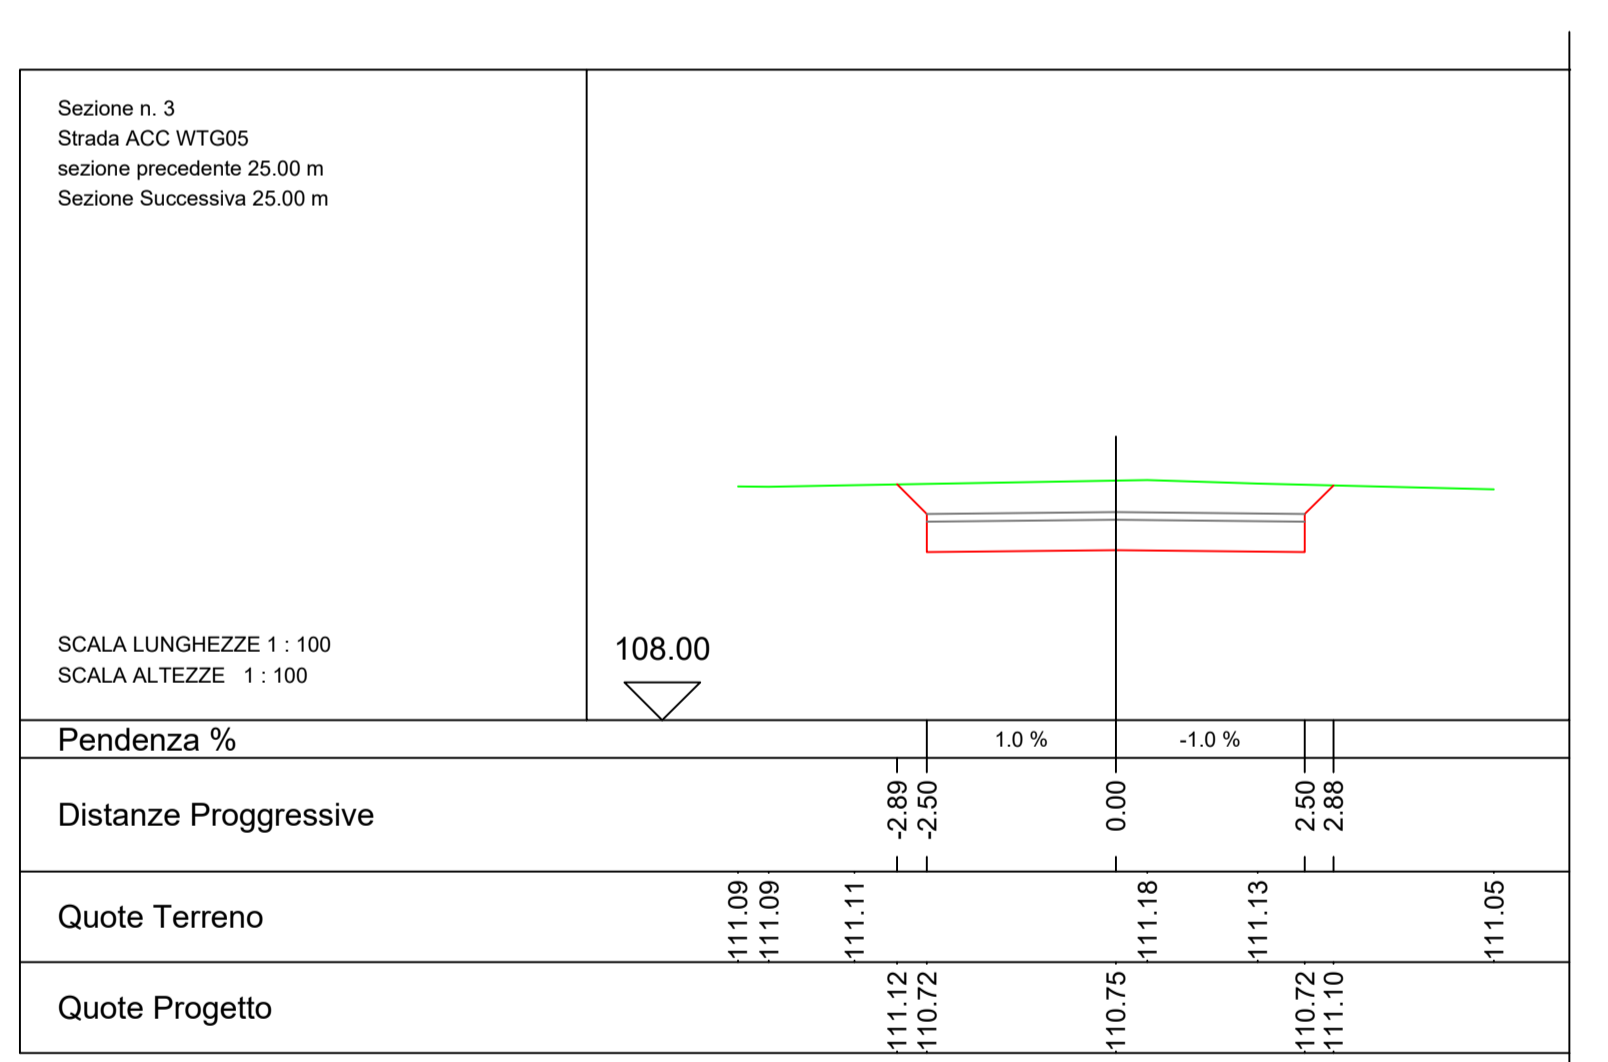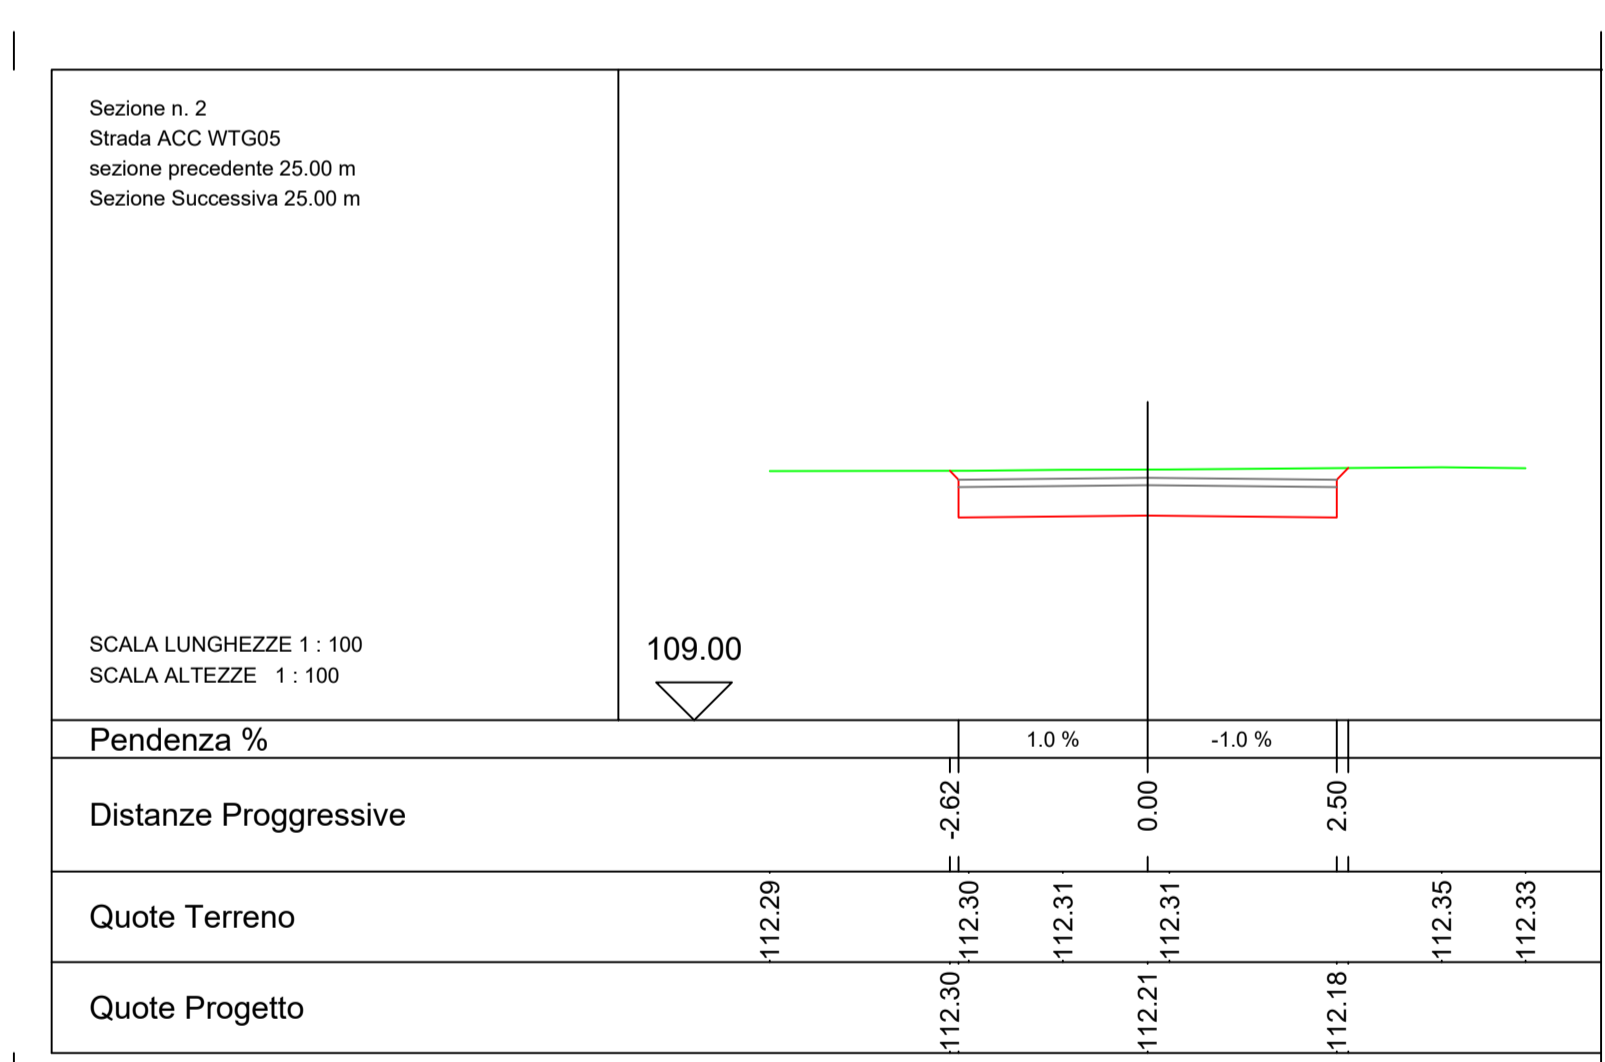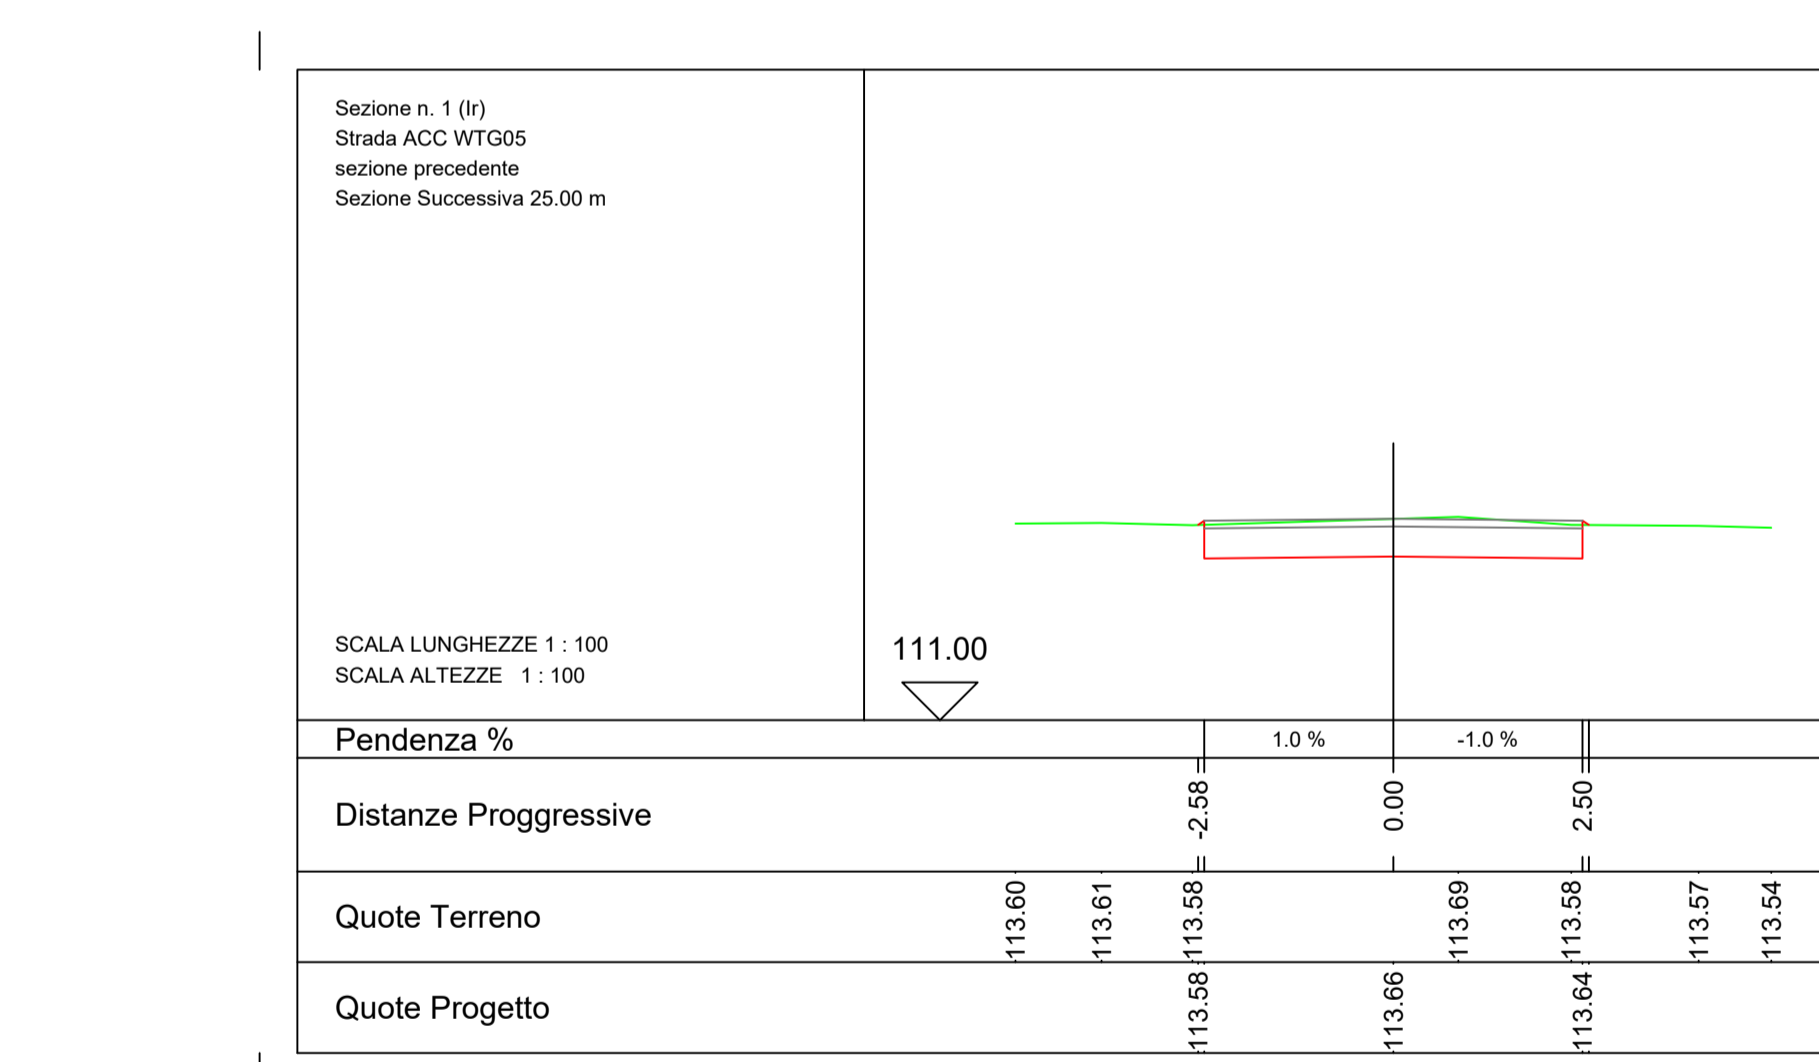

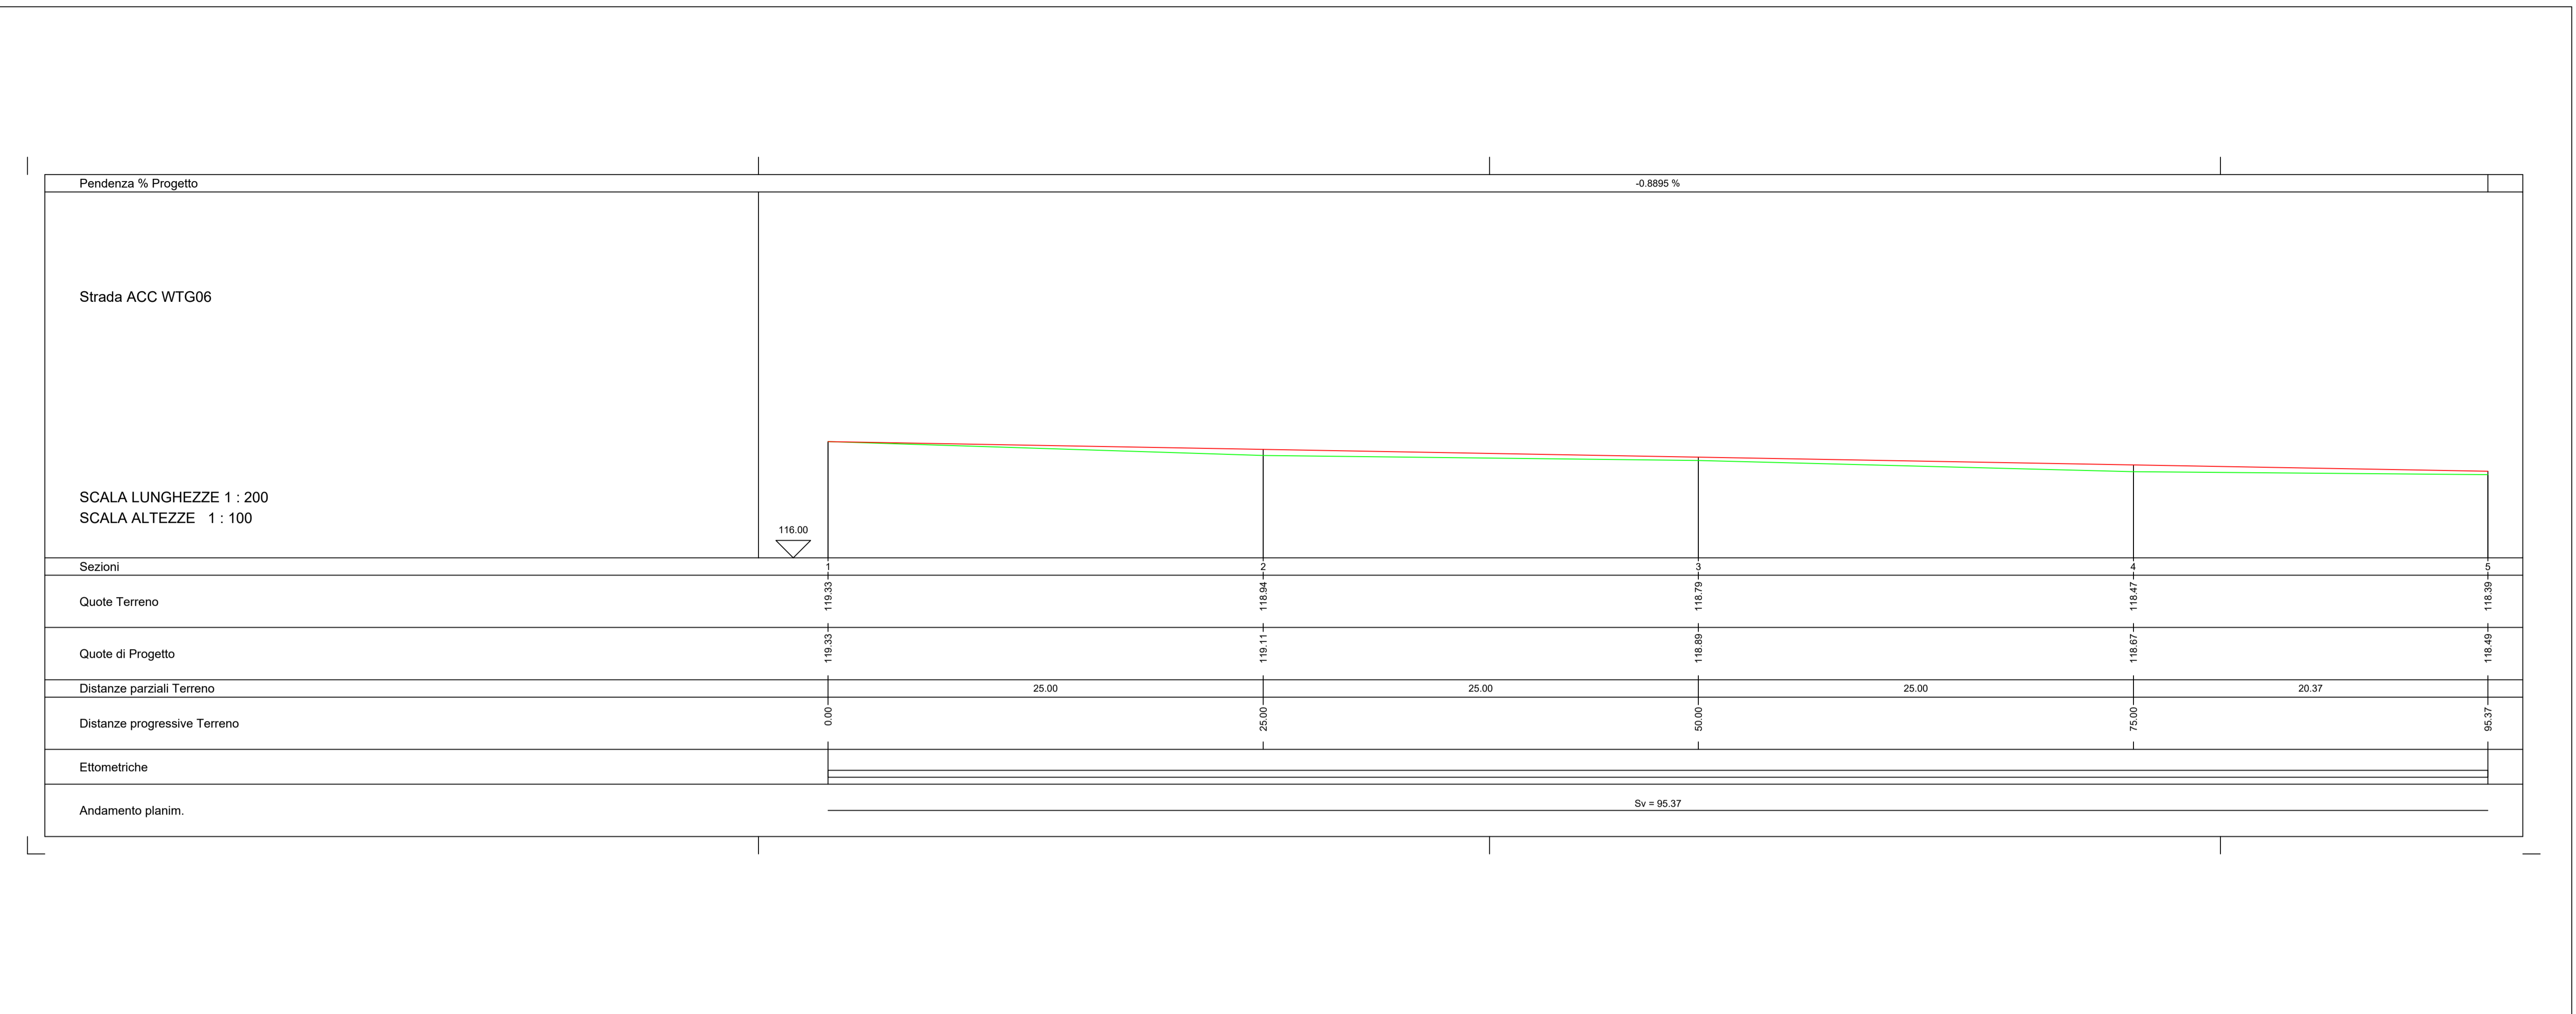

PLANIMETRIA DI INQUADRAMENTO

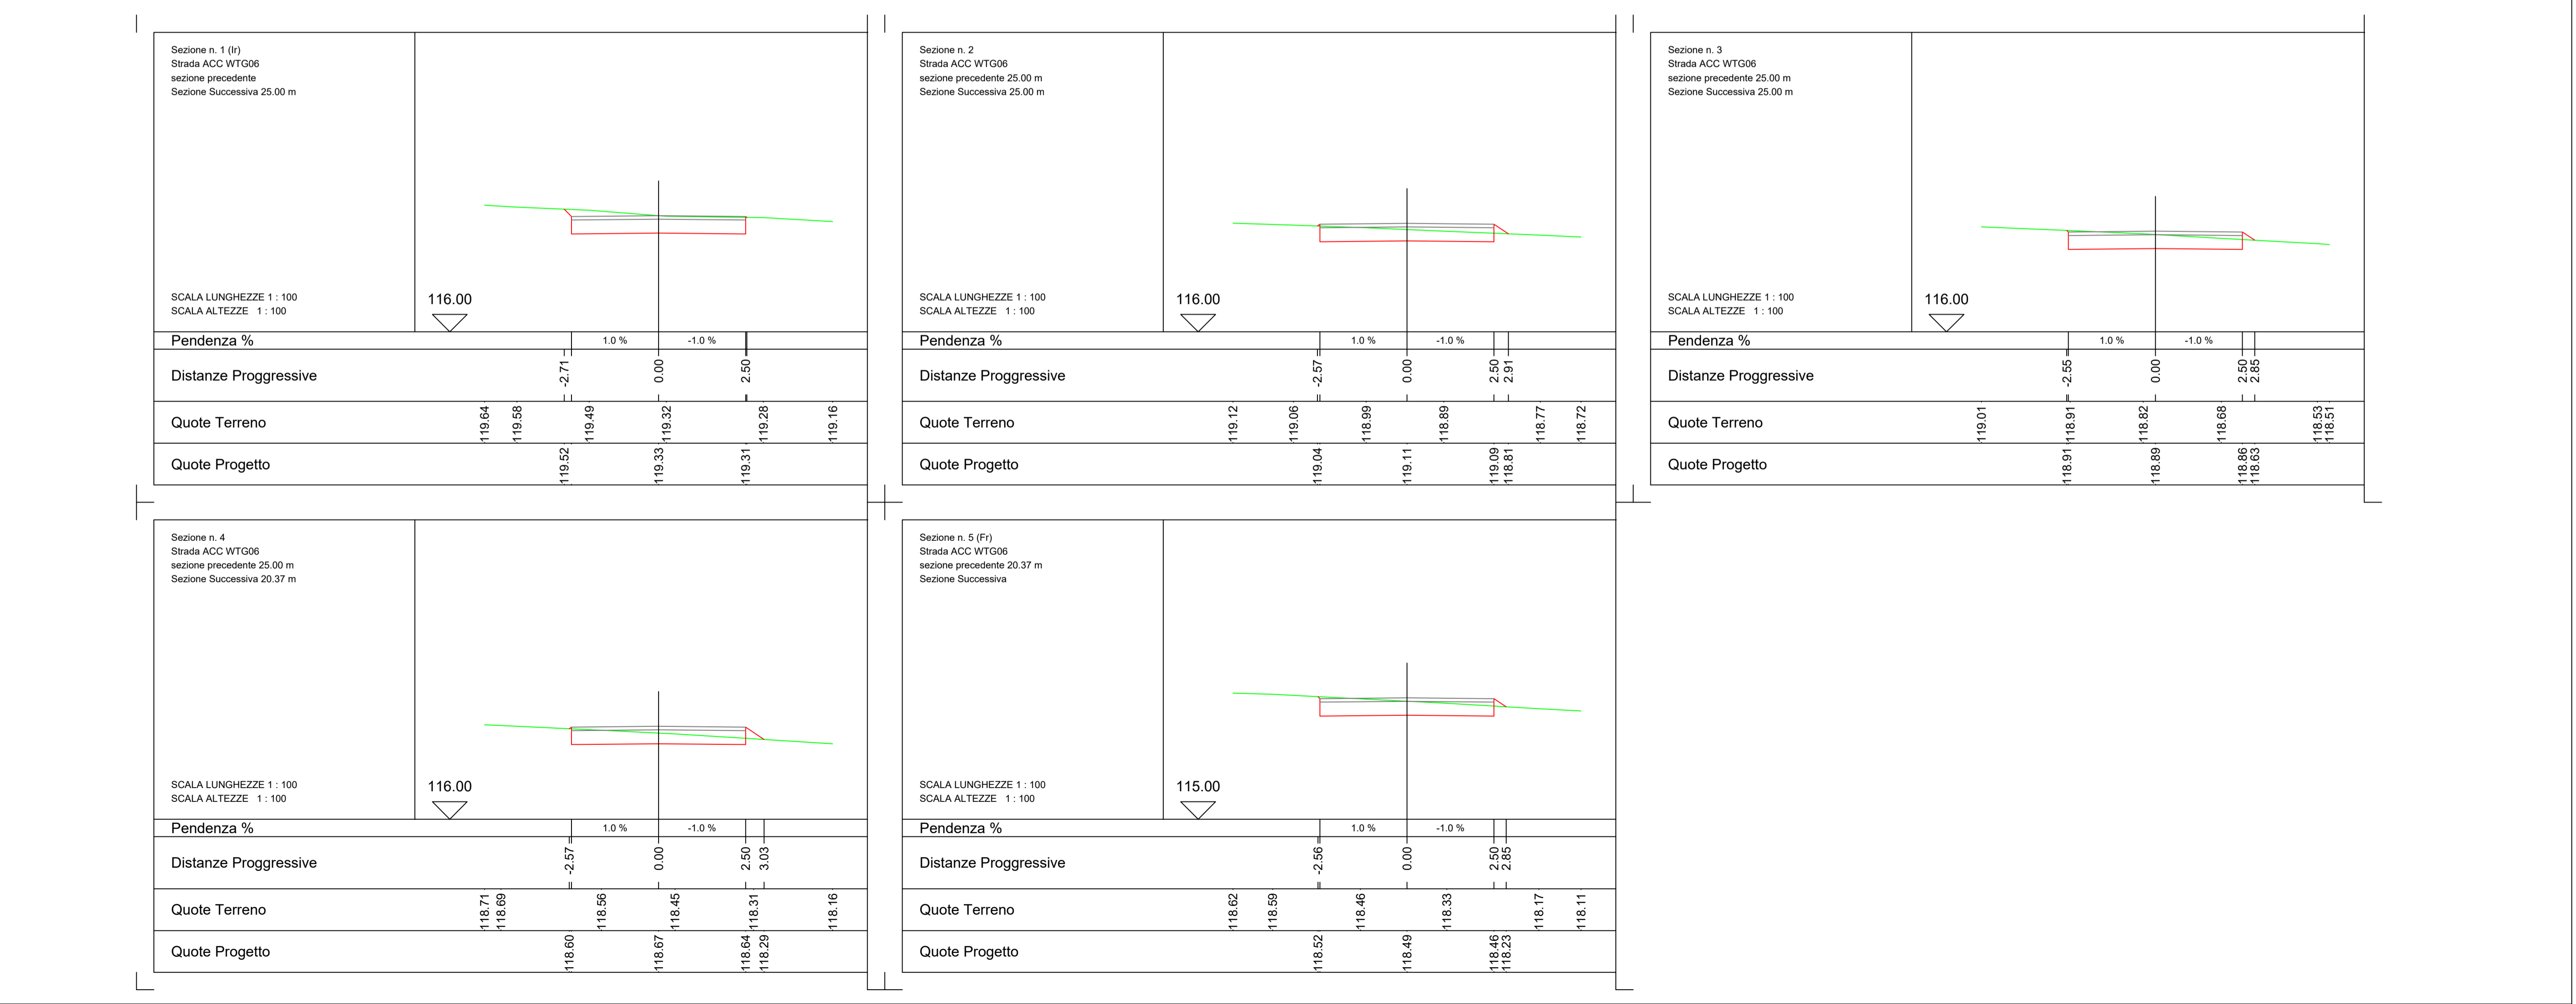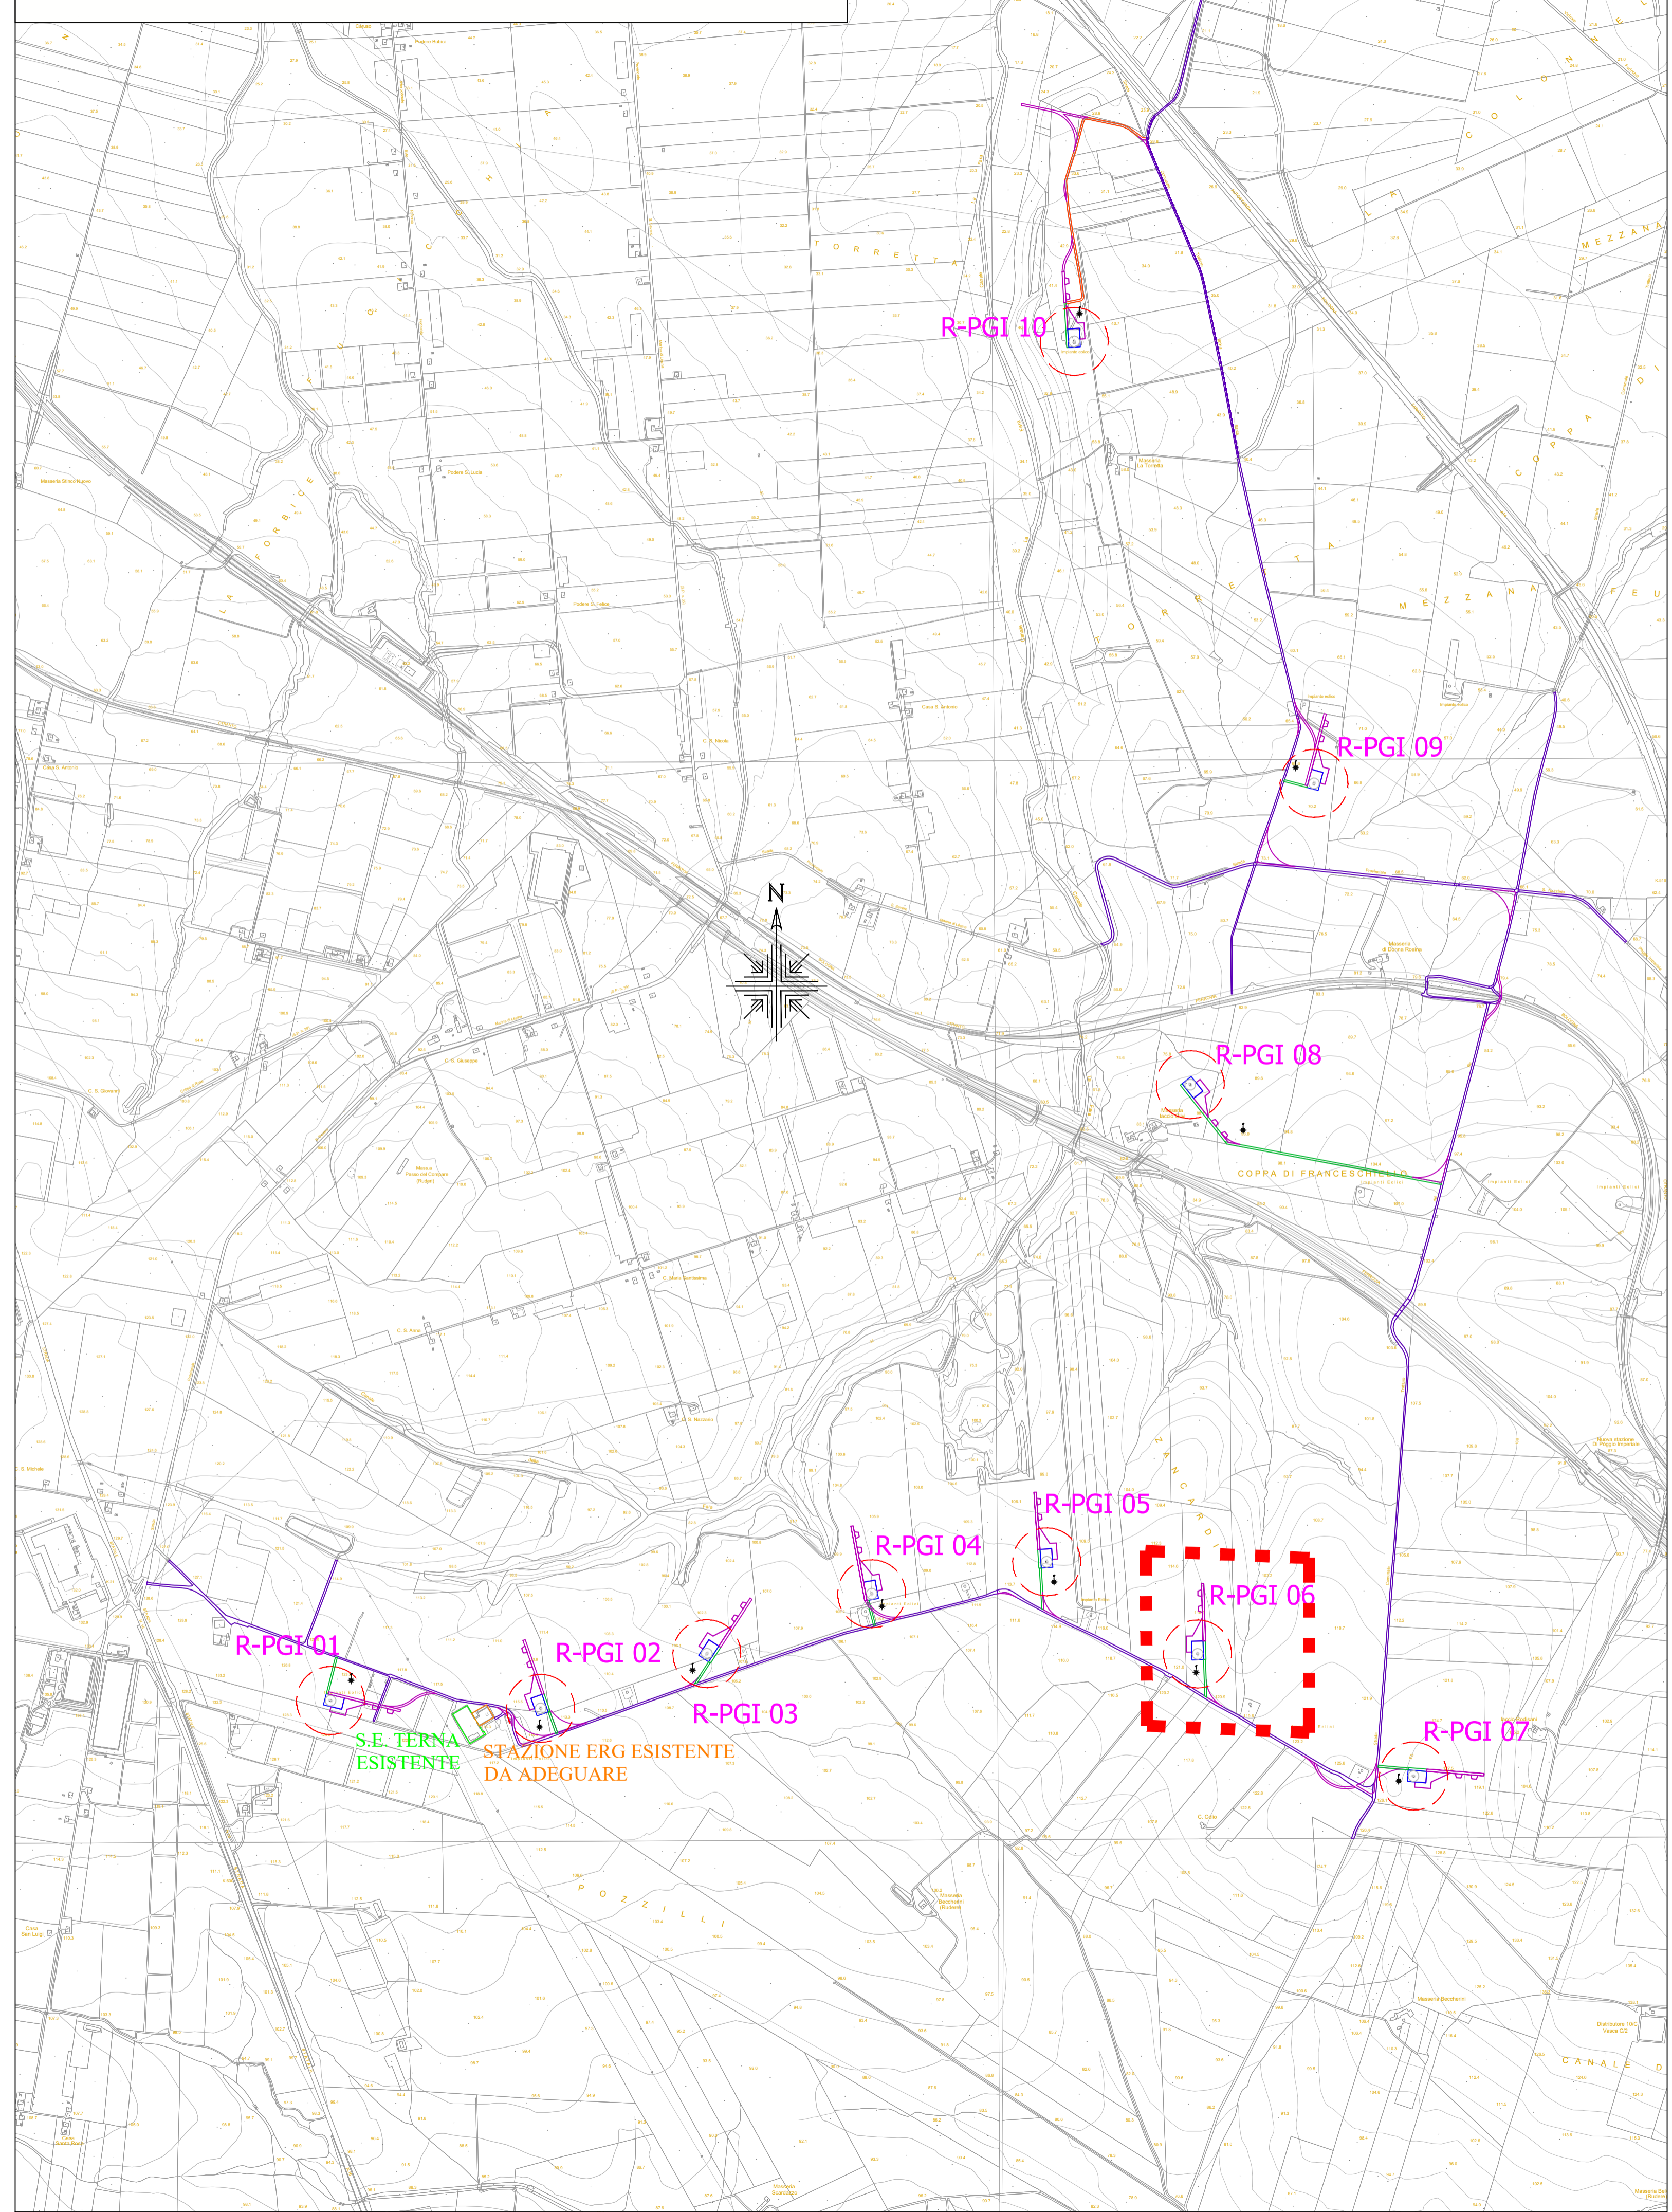

REPOWERING DI UN IMPIANTO EOLICO DI POTENZA PARI A 62,00 MW, DA REALIZZARSI NEL COMUNE DI POGGIO IMPERIALE E APRICENA (FG) IN LOCALITÀ ZANCARDI

Tecnico
ing. Danilo POMPONIO

Collaborazioni
ing. Milena MIGLIORINI
ing. Giulia CARELLA
ing. Valentina SAMMARTINO
ing. Alessia NASCENTE
ing. Roberto ALBANESE
ing. Marco D'ARCANGELO
ing. Alessia DECARO
geol. Lucia SANTOPETRO
ing. Tommaso MANCINI
ing. Fabio MASTROSERIO
ing. Martino LAPENNA
per. ind. Lamberto FANELLI
ing. Mariano MARSEGLIA
ing. Giuseppe Federico ZINGARELLI
ing. Dionisio STAFFIERI

Responsabile commessa
ing. Danilo POMPONIO

TAVOLA	TITOLO	COMMESSA	TIPOLOGIA
C10	Profili longitudinali e sezioni della viabilità di nuova realizzazione - Accesso WTG-06 -	23048	D
REVISIONE		CODICE ELABORATO	
00		DW23048D-C10	
FOGLIO		SOSTITUISCE	SOSTITUITO DA
6/10		NOME FILE	SCALA
		DW23048D-C10.dwg	Varie

REV	DATA	MODIFICA	DISEGNATO	CONTROLLATO	APPROVATO
00	22/10/2023	Emissione	Stafferi	Migliorini	Pomponio
01					
02					
03					
04					
05					

Tutti gli interventi tecnici contenuti nel presente documento sono di proprietà esclusiva della Società Tecnica BFP S.p.A. e non possono essere riprodotti, divulgati o comunque utilizzati senza la sua preventiva autorizzazione scritta. All'incasso del presente contratto il documento è liberamente proprietà di Studio Tecnico BFP S.p.A. and may neither be used nor disclosed without its prior written consent. (art. 2475 c.c.)

Dopo approvazione del progetto, l'opera è soggetta a verifica.

REPOWERING DI UN IMPIANTO EOLICO DI POTENZA PARI A 62,00 MW, DA REALIZZARSI NEL COMUNE DI POGGIO IMPERIALE E APRICENA (FG) IN LOCALITÀ ZANCARDI









Tecnico
ing. Danilo POMPONIO

Collaborazioni


- ing. Milena MIGLIONICO
- ing. Giulia CARELLA
- ing. Valentina SAMMARTINO
- ing. Alessia NASCENTE
- ing. Roberto ALBANESE
- ing. Marco D'ARCANGELO
- ing. Alessia DECARO
- geol. Lucia SANTOPETRO
- ing. Tommaso MANCINI
- ing. Fabio MASTROSERIO
- ing. Martino LAPENNA
- per. ind. Lamberto FANELLI
- ing. Mariano MARSEGLIA
- ing. Giuseppe Federico ZINGARELLI
- ing. Dionisio STAFFIERI



Responsabile commessa
ing. Danilo POMPONIO

TAVOLA	TITOLO	COMMESSA	TIPOLOGIA		
C10	Profili longitudinali e sezioni della viabilità di nuova realizzazione - Accesso WTG-07 -	23048	D		
REVISIONE		CODICE ELABORATO DW23048D-C10			
00		SOSTITUISCE SOSTITUITO DA			
FOGLIO		NOME FILE	SCALA		
7/10		DW23048D-C10.dwg	Varie		
REV	DATA	MODIFICA	DISEGNATO	CONTROLLATO	APPROVATO
00	27/10/2023	Emissione	Staffieri	Migliorino	Pomponio
01					
02					
03					
04					
05					

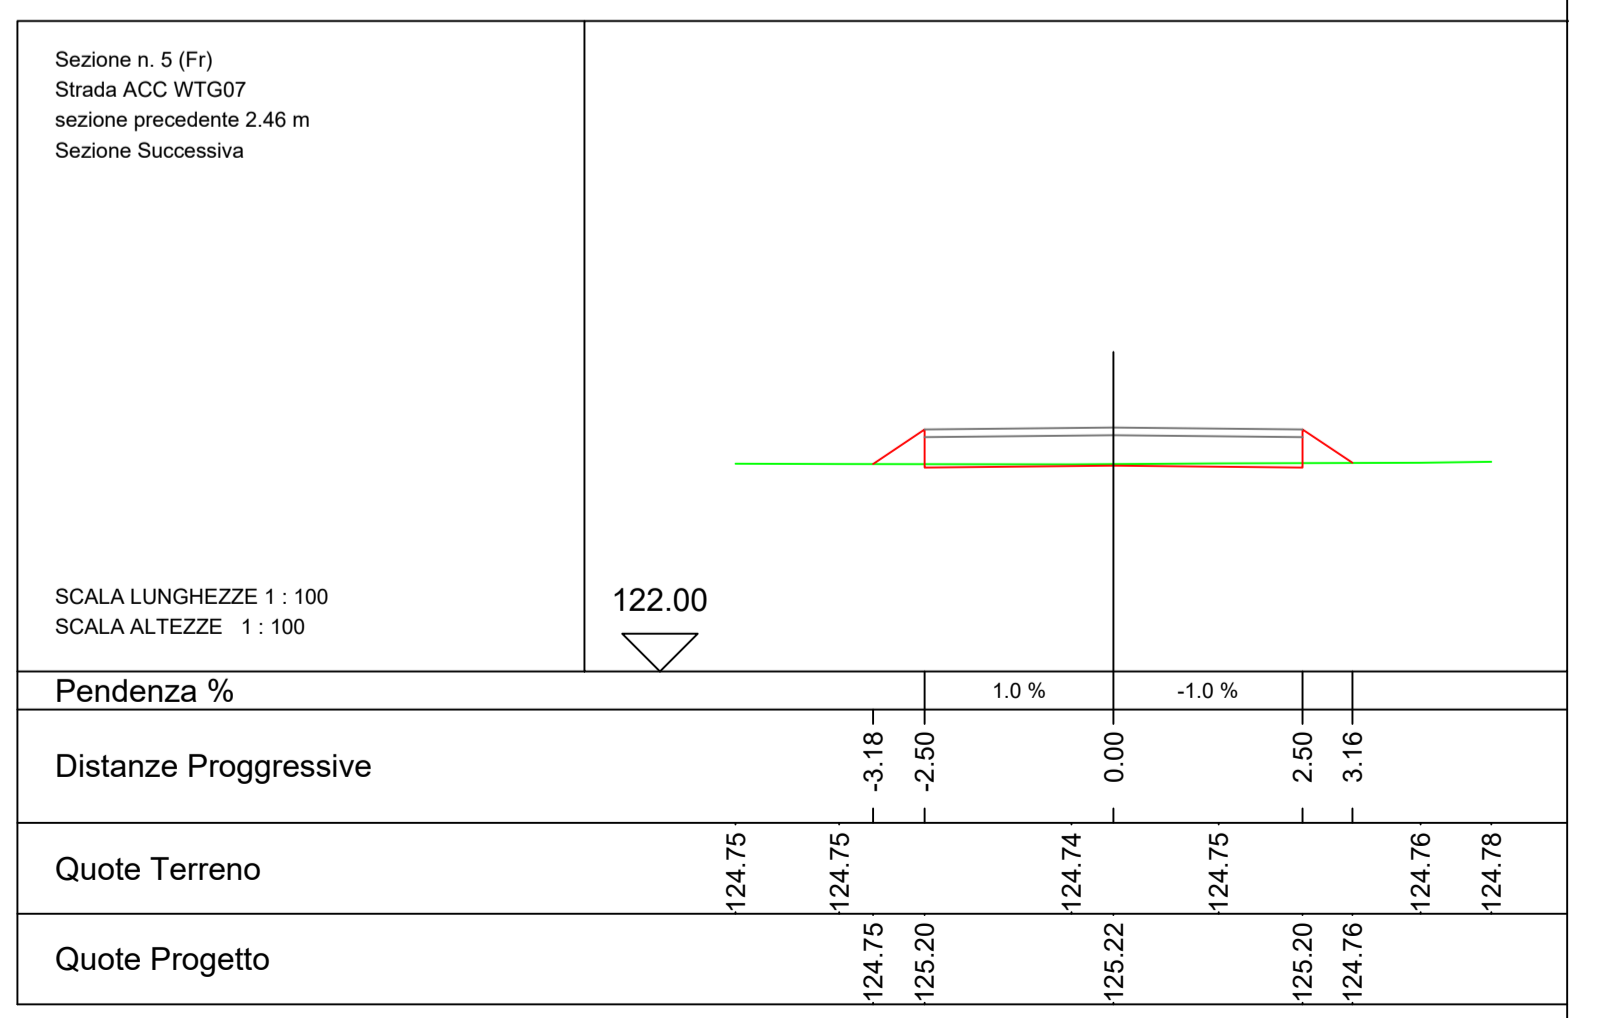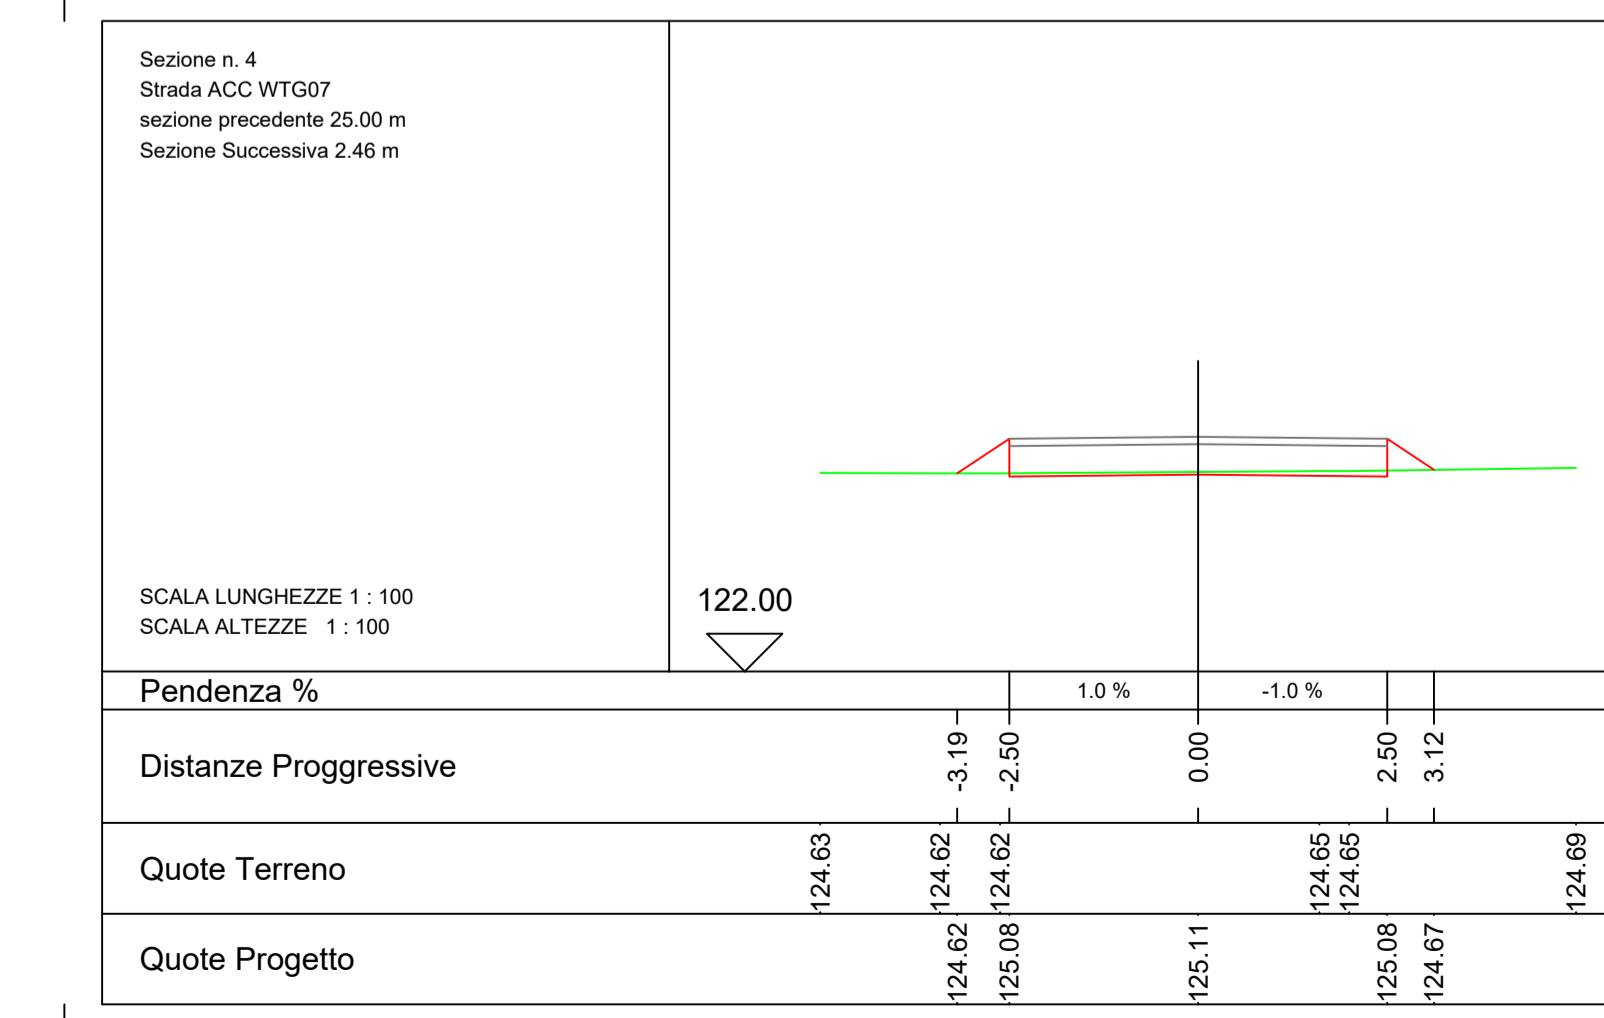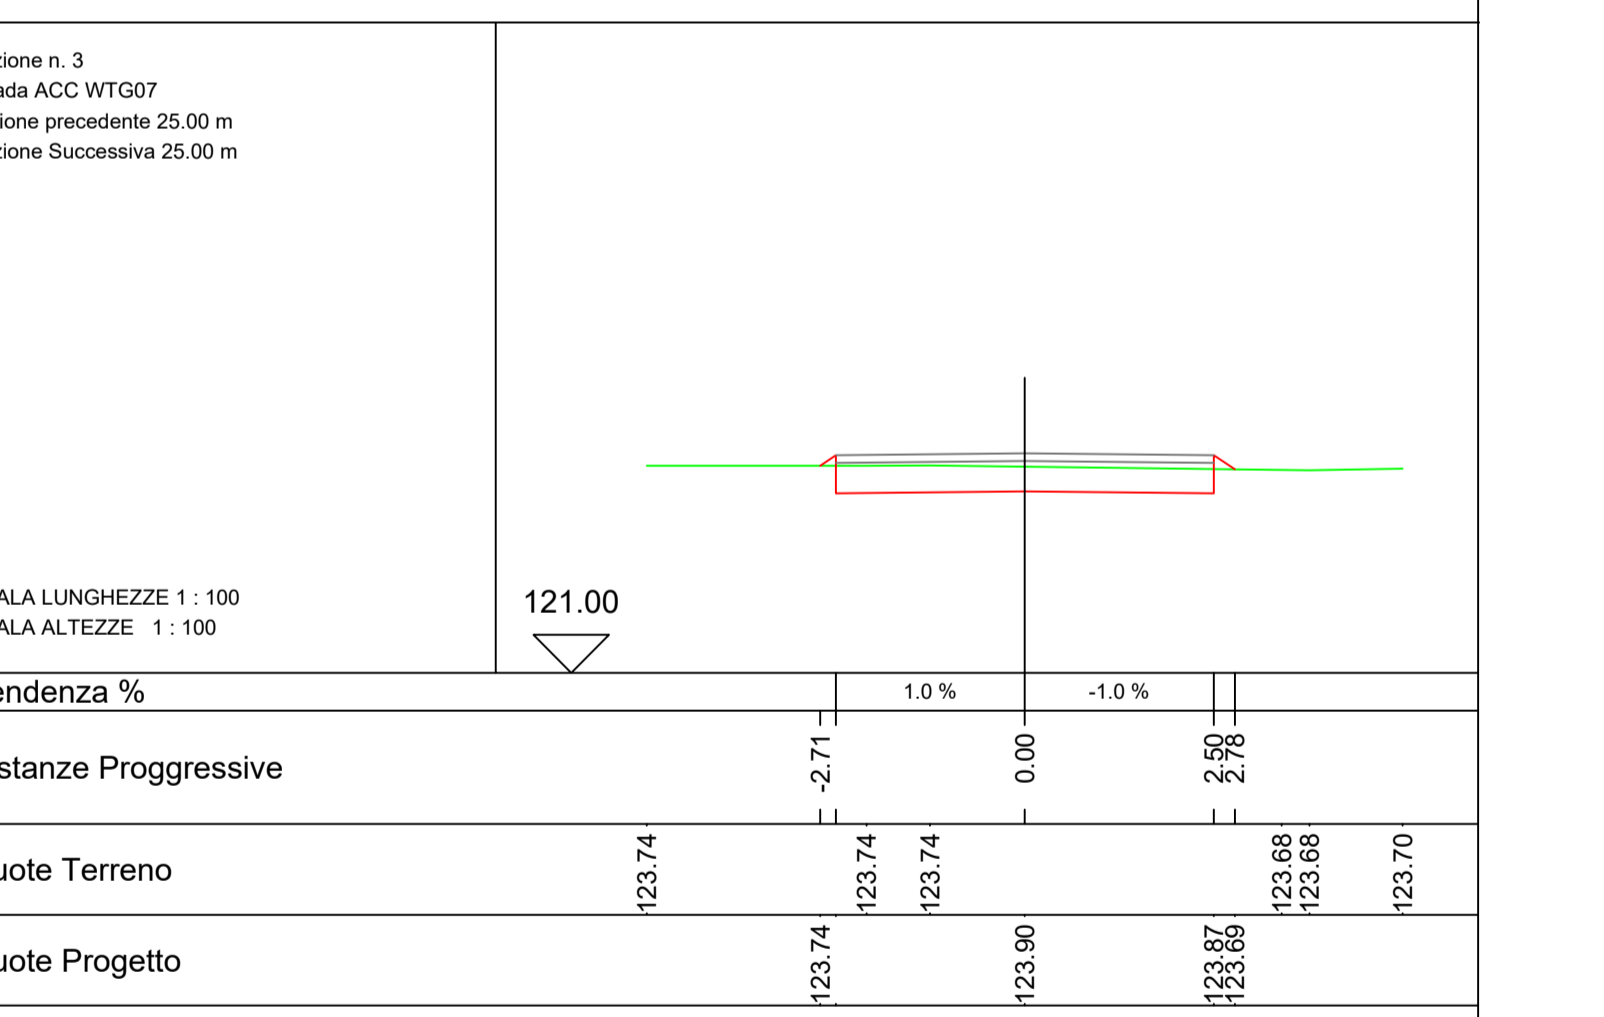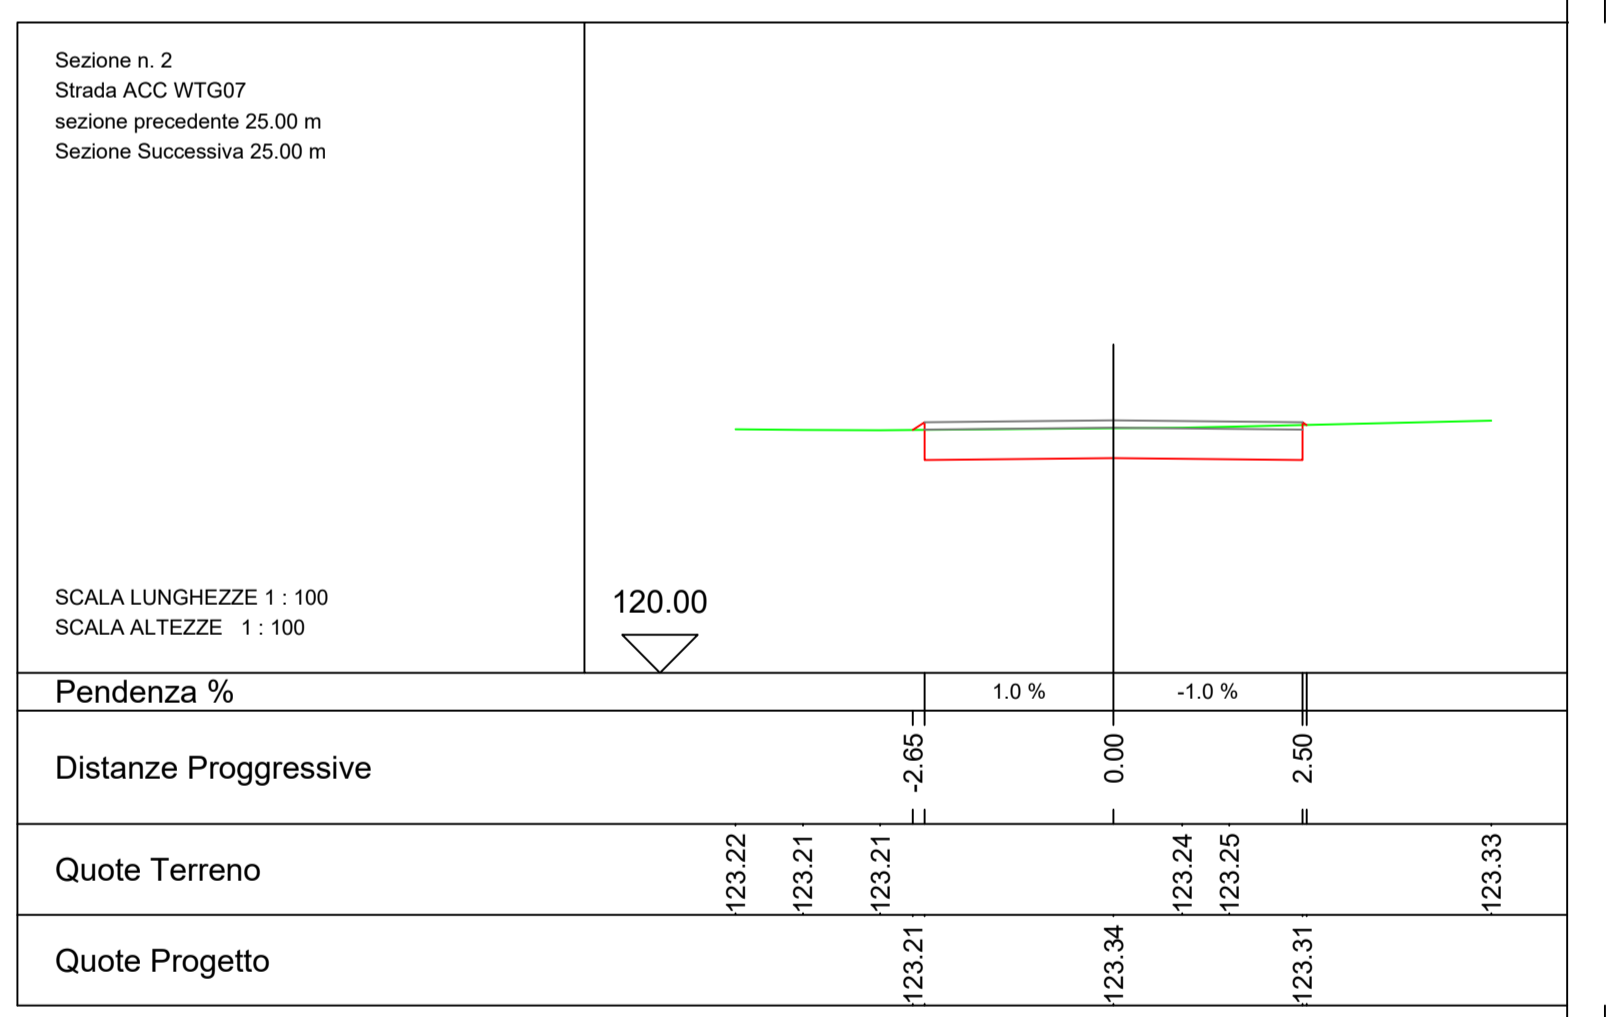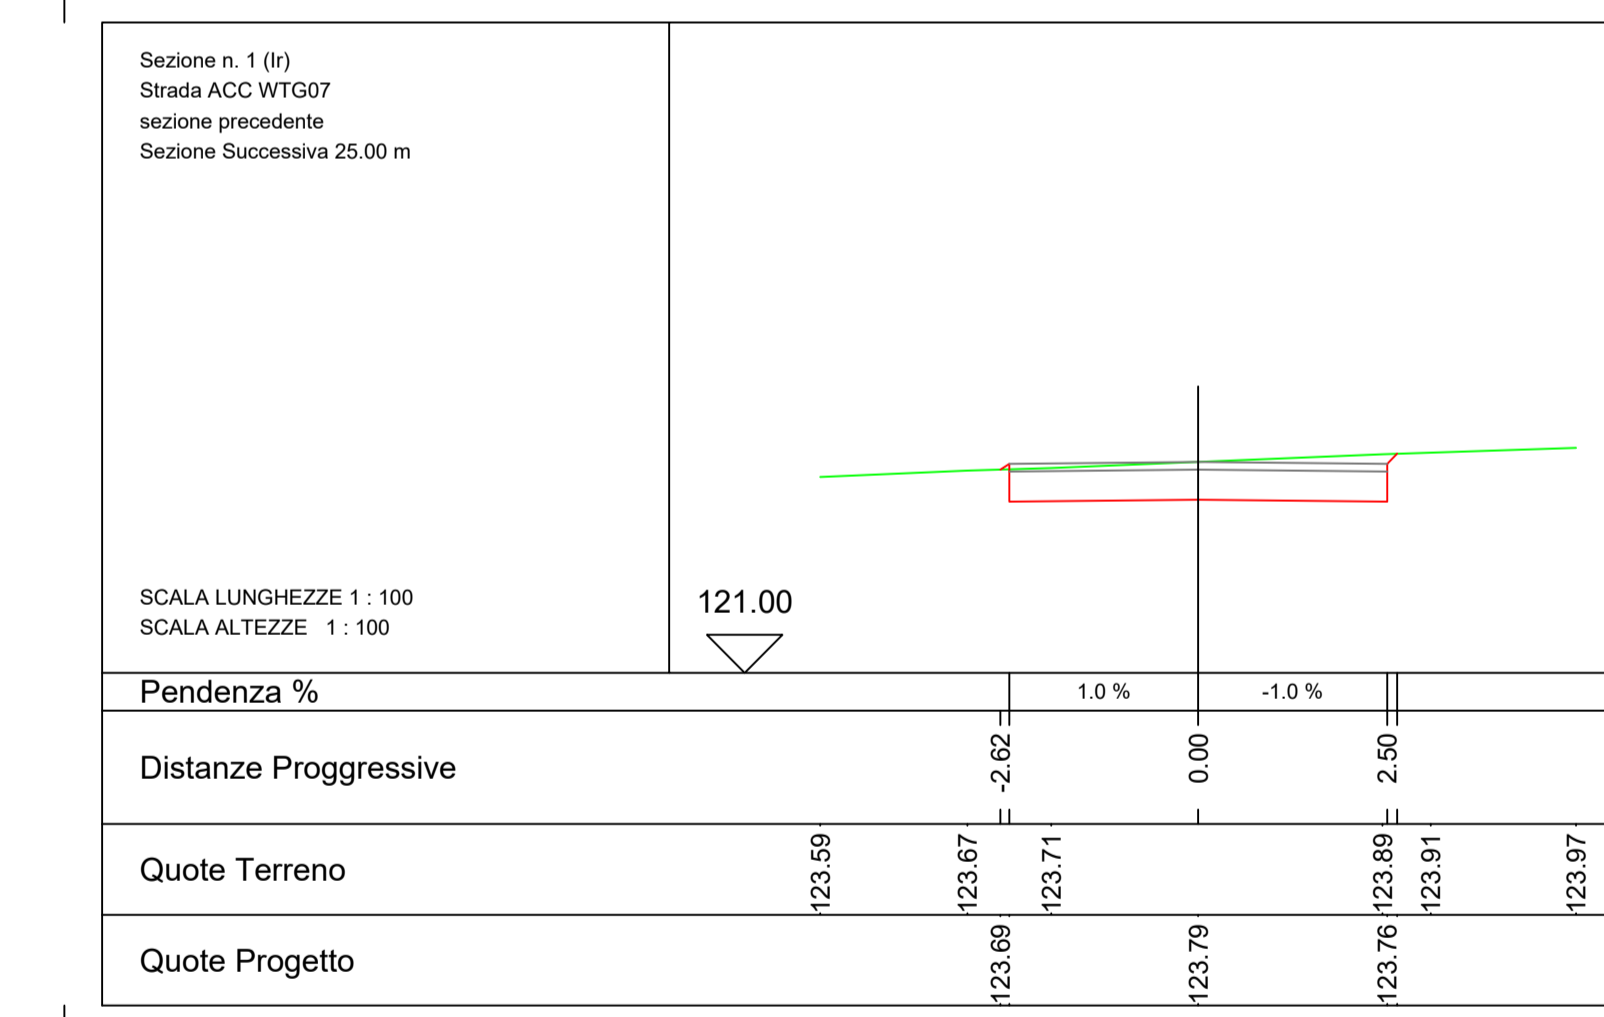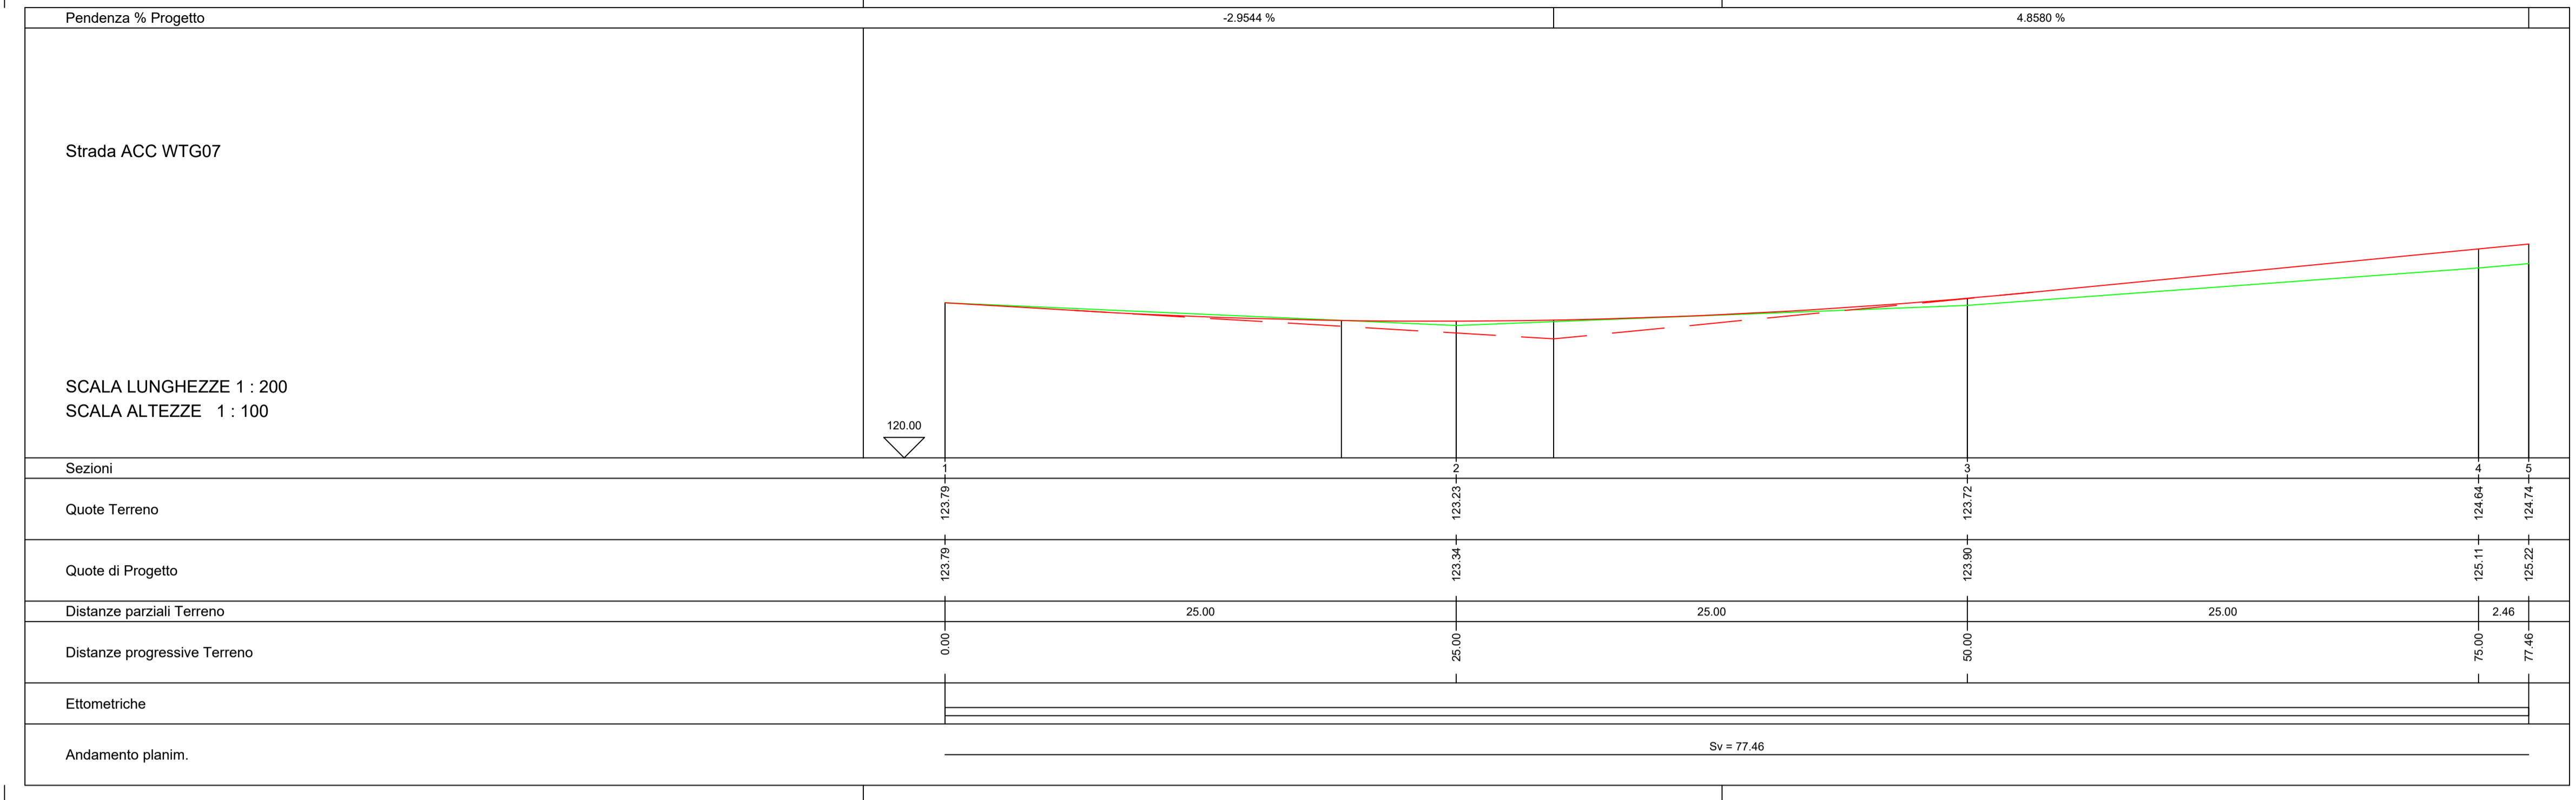

PLANIMETRIA DI INQUADRAMENTO

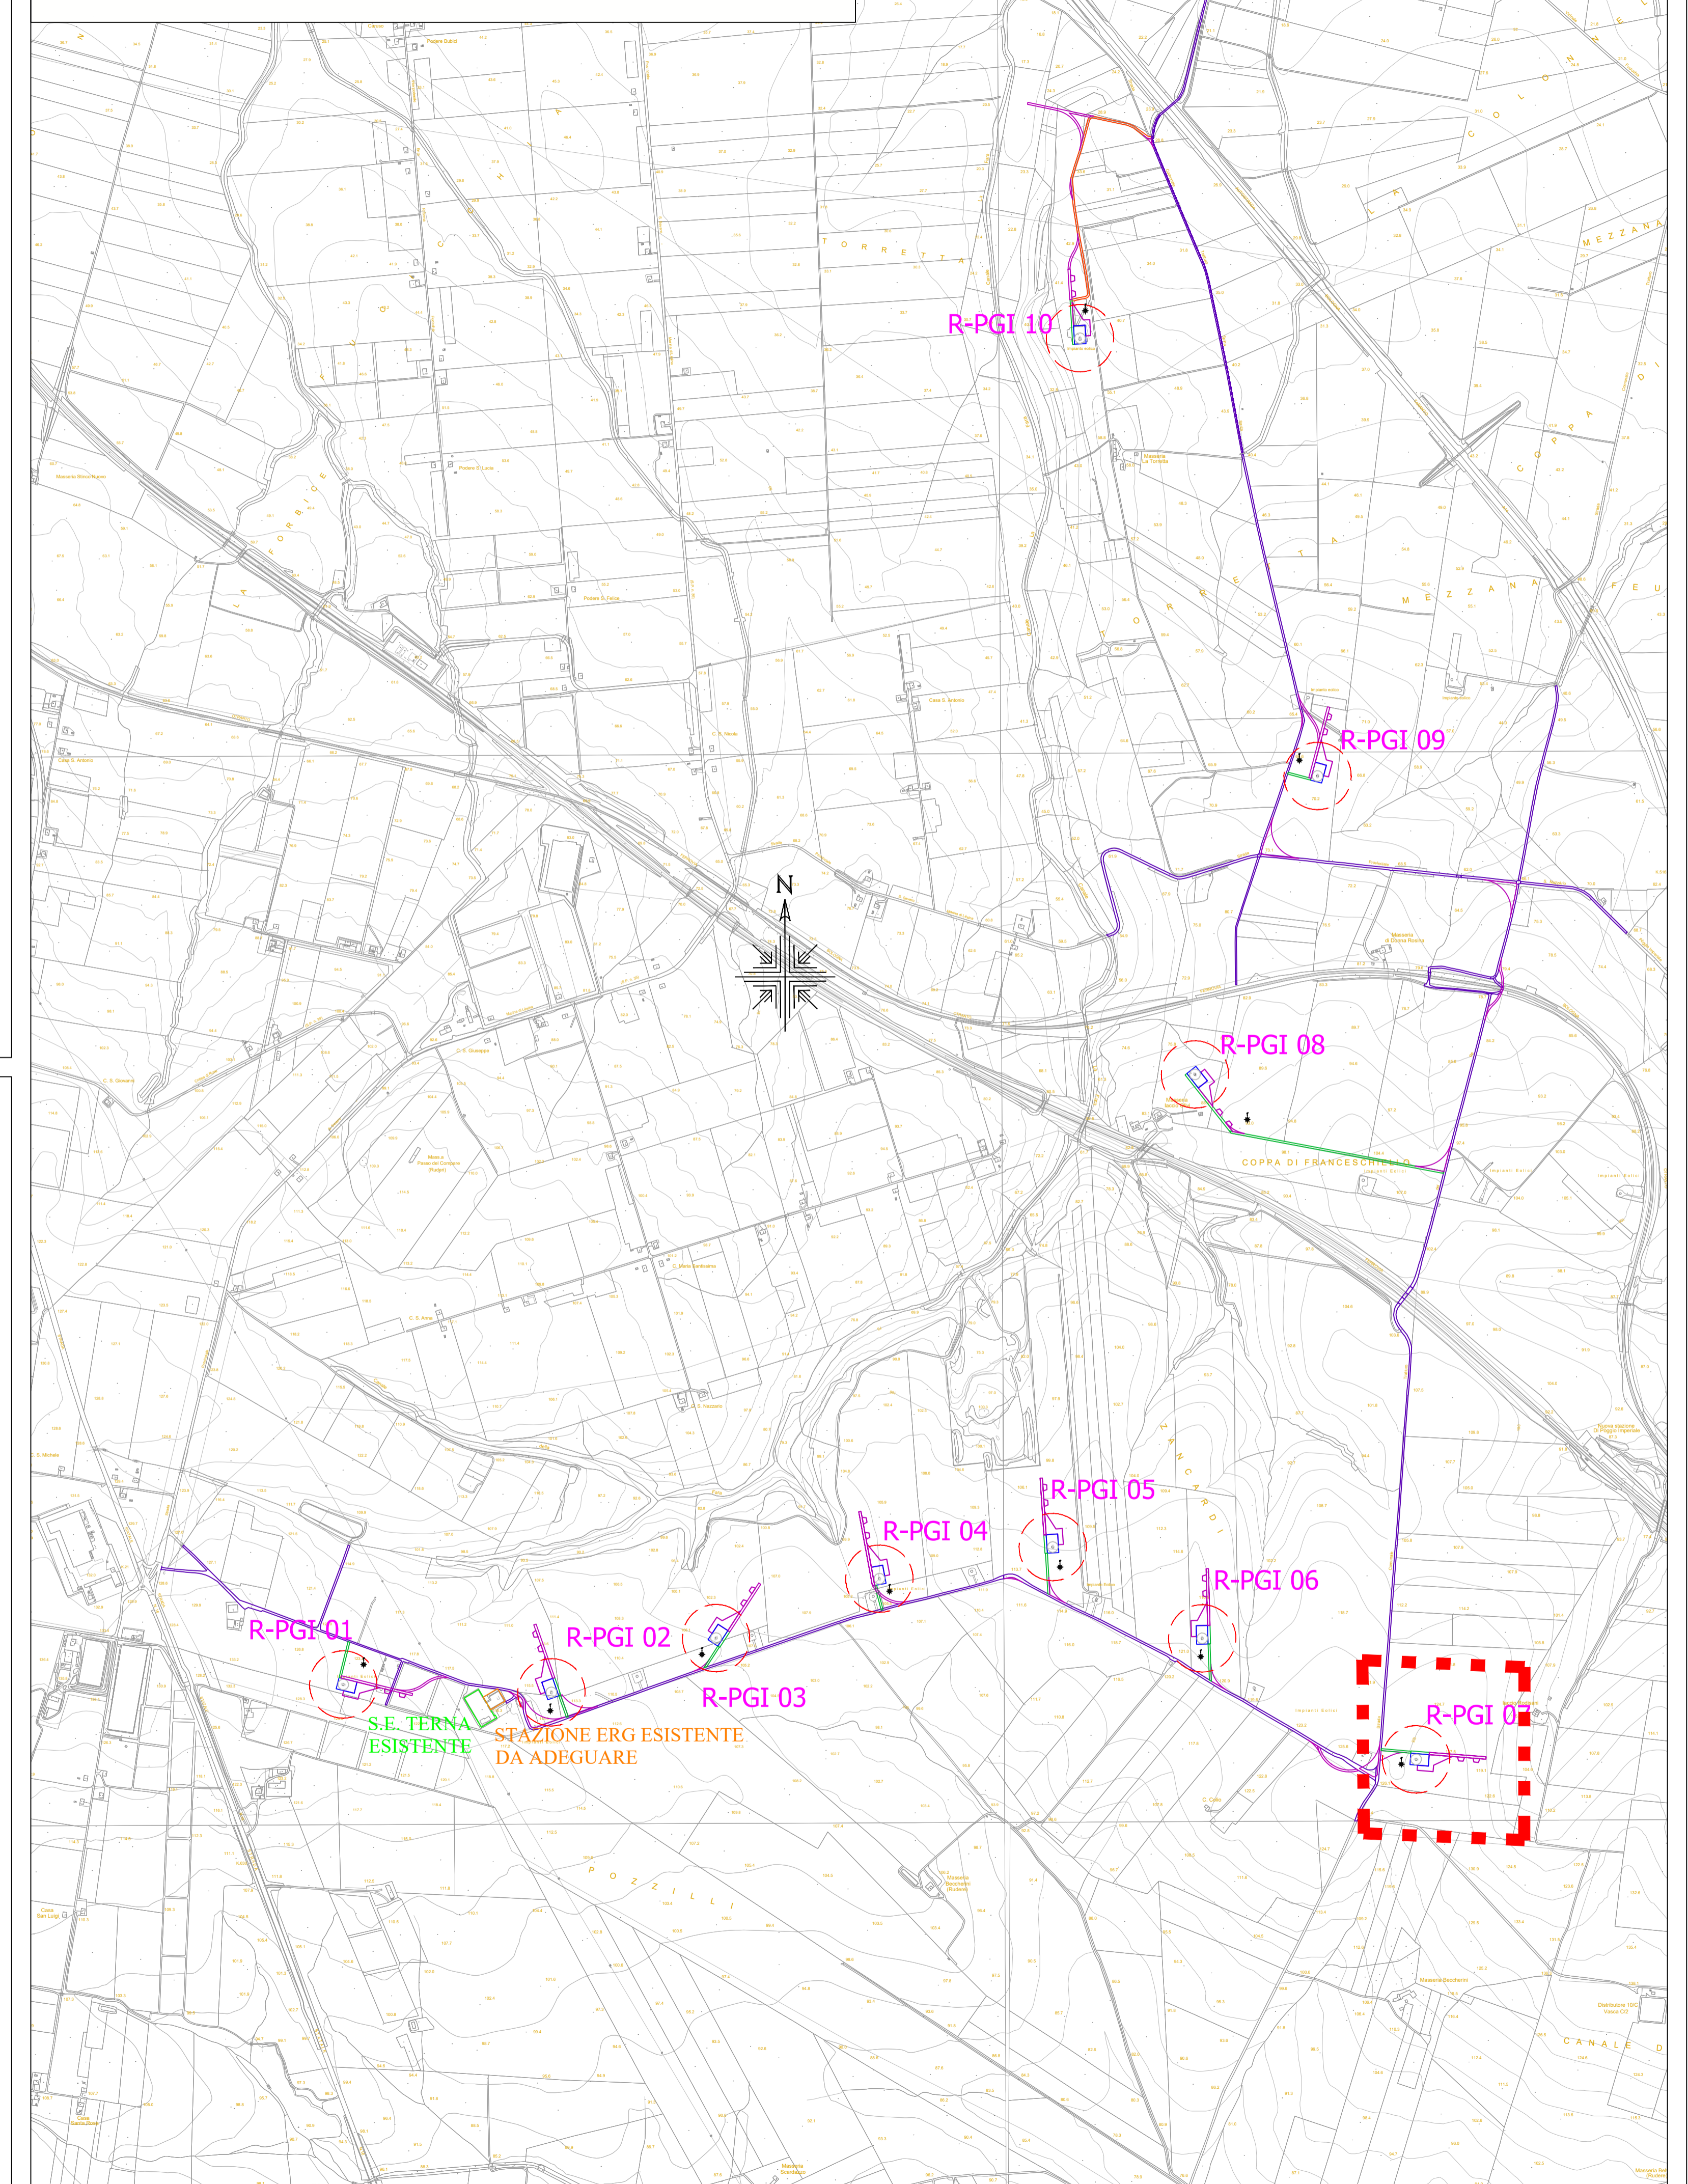

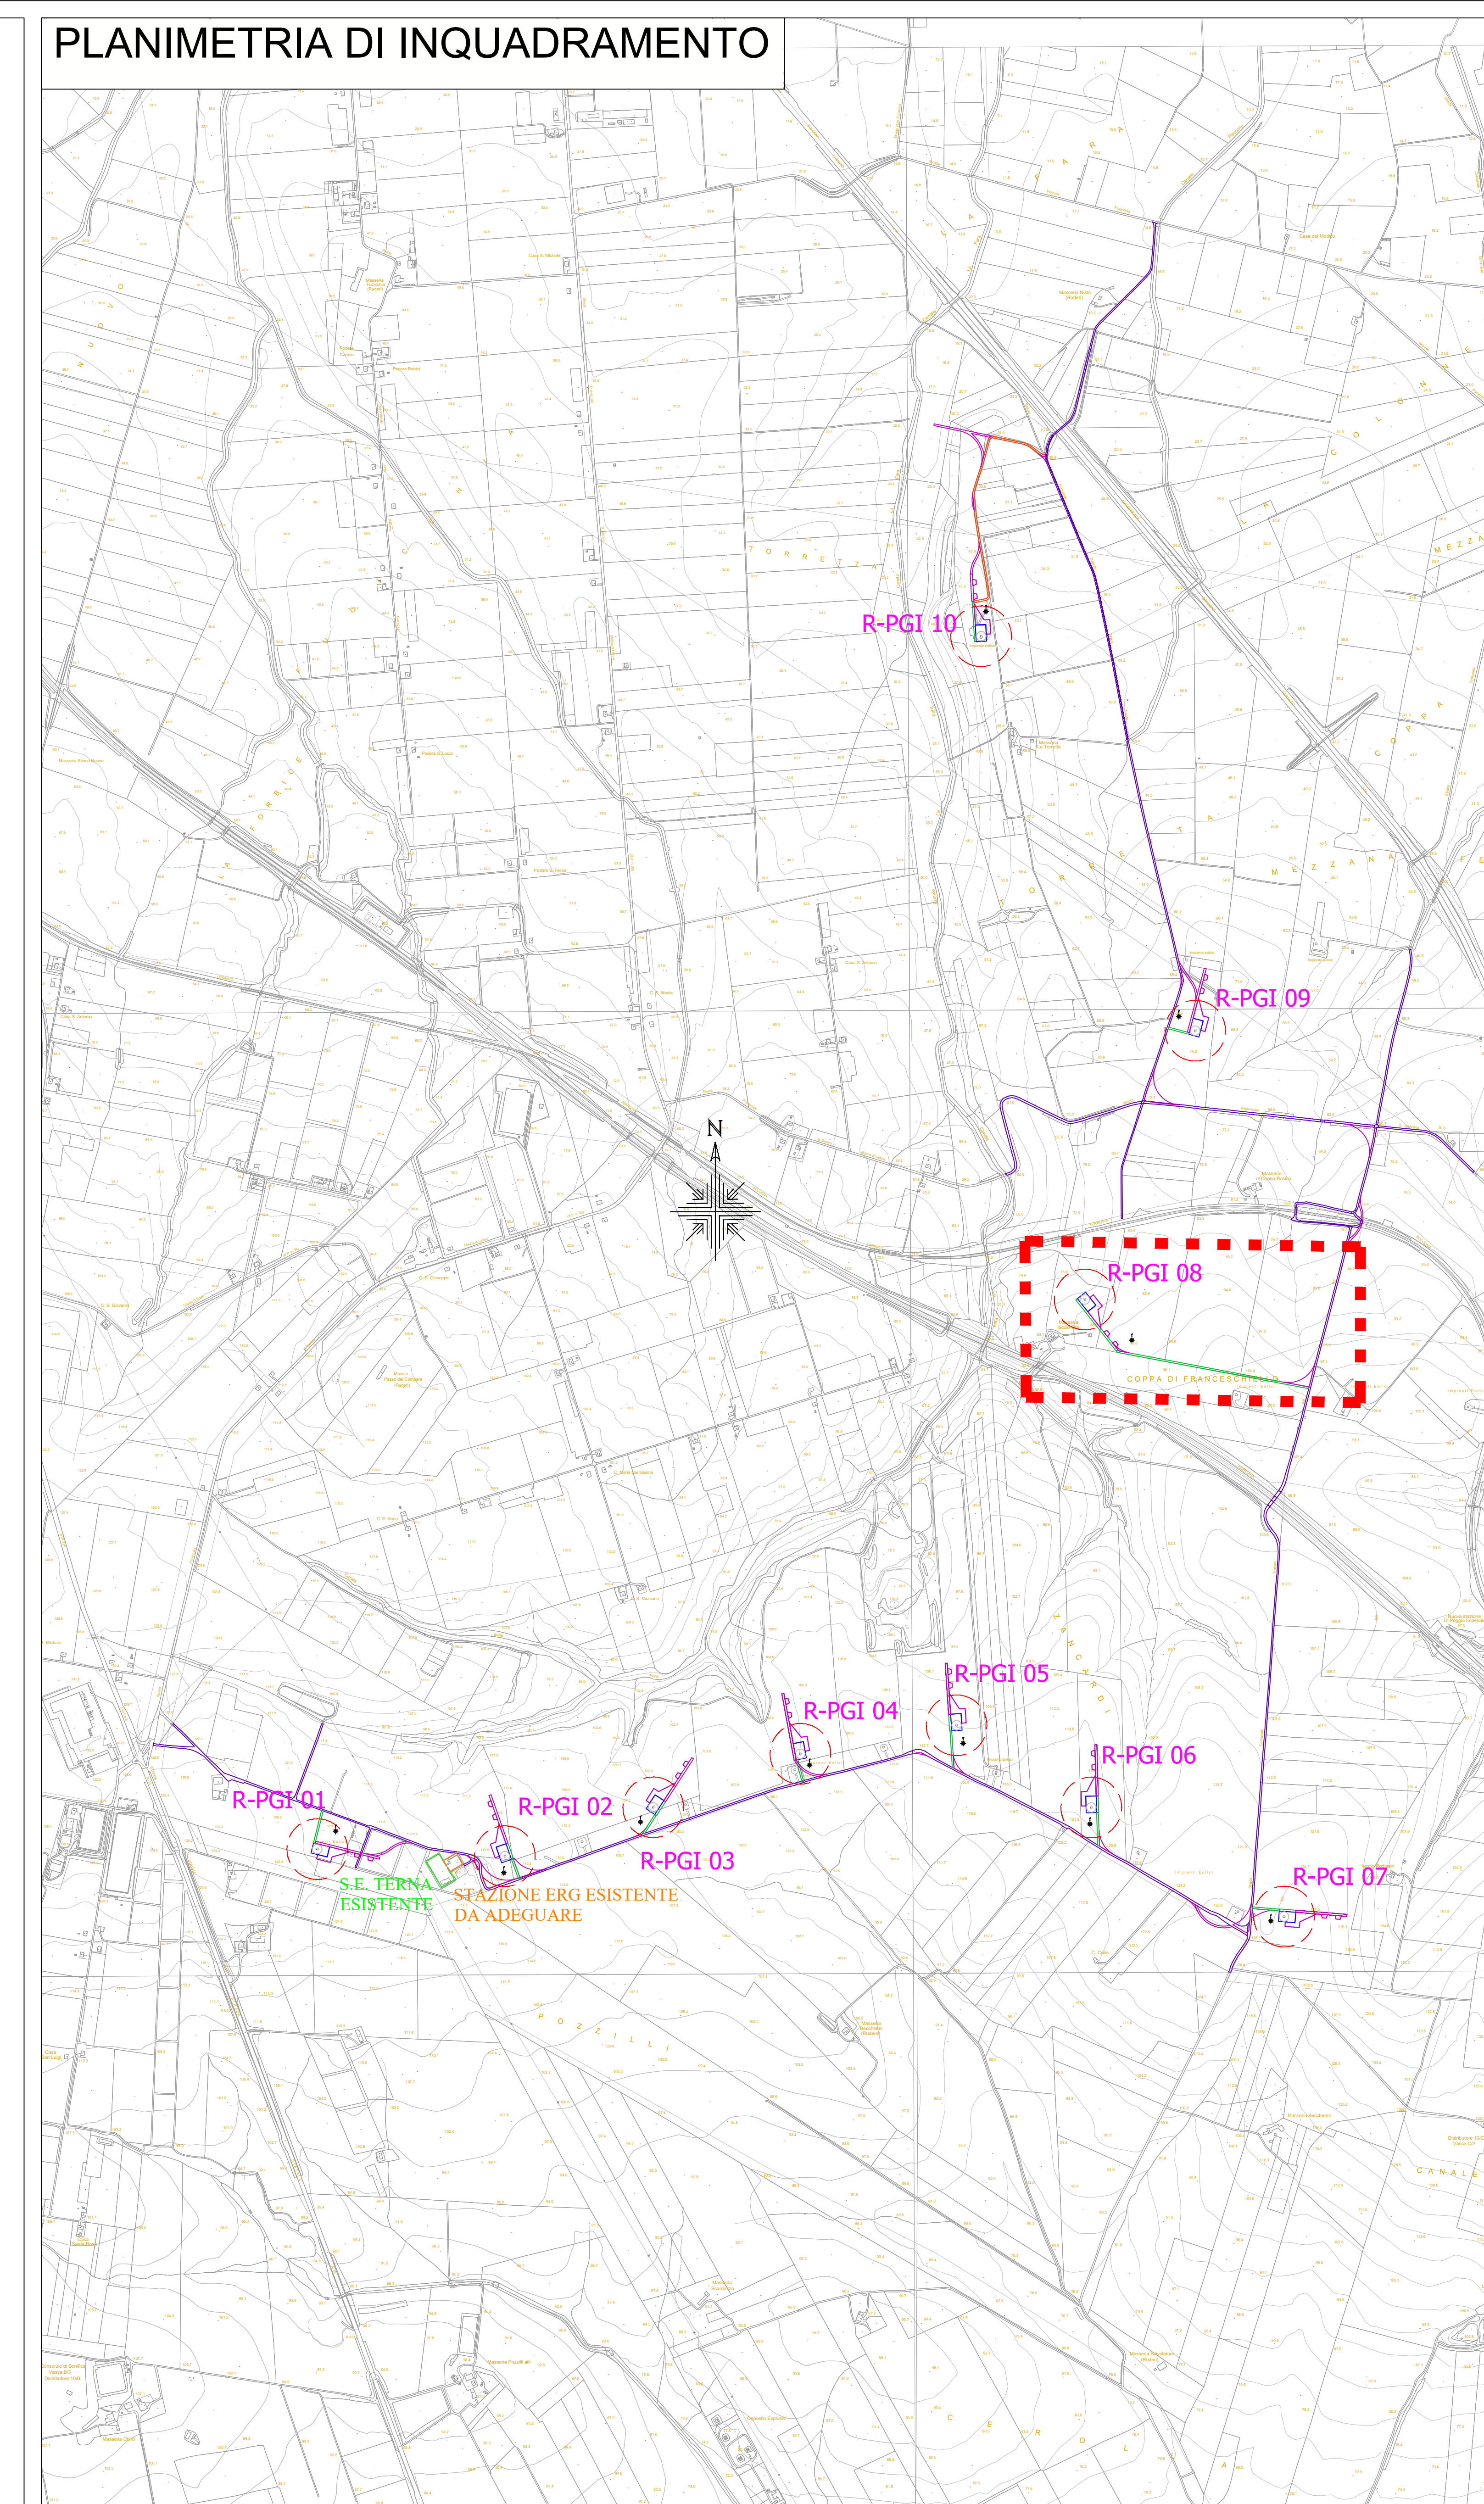 

ERG Wind Energy

REPOWERING DI UN IMPIANTO EOLICO DI POTENZA PARI A 62,00 MW, DA REALIZZARSI NEL COMUNE DI POGGIO IMPERIALE E APRICENA (FG) IN LOCALITÀ ZANCARDI

BFP Tecnico
 Ing. Danilo POMPONIO

Collaboratori
 Ing. GIAN CARLO
 Ing. VALENTINA SAMMARTINO
 Ing. ROBERTA ALBANESE
 Ing. MARCO FRASCARELLI
 Ing. ANDREA FOCARINO
 Ing. LUCA CAROTI
 Ing. TIZIANA MARCONI
 Ing. ANDREA MARCONI
 Ing. MARTINA LAURENZA
 Ing. GIANFRANCESCO ZINGARELLI
 Ing. DOMENICO STAFFIERI

Responsabile cantiere
 Ing. Danilo POMPONIO

TAVOLA	TITOLO	COMMISSIONE	TERMINO
C10	Profili longitudinali e sezioni della	23048	D
REVISIONE	viabilità di nuova realizzazione	OPV30480-C10	SOSTITUISCE SOSTITUITO DA
00	Accesso WTG-08	NONÈ FILE	SCALA
R/10		OPV30480-C10-REV.01	Varie
01			
02			
03			
04			
05			

REPOWERING DI UN IMPIANTO EOLICO DI POTENZA PARI A 62,00 MW, DA REALIZZARSI NEL COMUNE DI POGGIO IMPERIALE E APRICENA (FG) IN LOCALITÀ ZANCARDI






Tecnico
ing. Danilo POMPONIO


Collaborazioni
ing. Milena MIGLIONICO
ing. Giulia CARELLA
ing. Valentina SAMMARTINO
ing. Alessia NASCENTE
ing. Roberta ALBANESE
ing. Marco D'ARCANGELO
ing. Alessia DECARO
geol. Lucia SANTOPIETRO
ing. Tommaso MANCINI
ing. Fabio MASTROSERIO
ing. Martino LAPENNA
per. ind. Lamberto FANELLI
ing. Mariano MARSEGLIA
ing. Giuseppe Federico ZINGARELLI
ing. Dionisio STAFFIERI

Responsabile commessa
ing. Danilo POMPONIO

TAVOLA	TITOLO	COMMESSA	TIPOLOGIA
C10	Profili longitudinali e sezioni della viabilità di nuova realizzazione - Accesso WTG-09 -	23048 D	
REVISIONE		CODICE ELABORATO	
00		DW23048D-C10	
FUOGIO		SOSTITUISCE	SOSTITUITO DA
REV	DATA	MODIFICA	
00	27/10/2023	Emissione	
01			
02			
03			
04			
05			

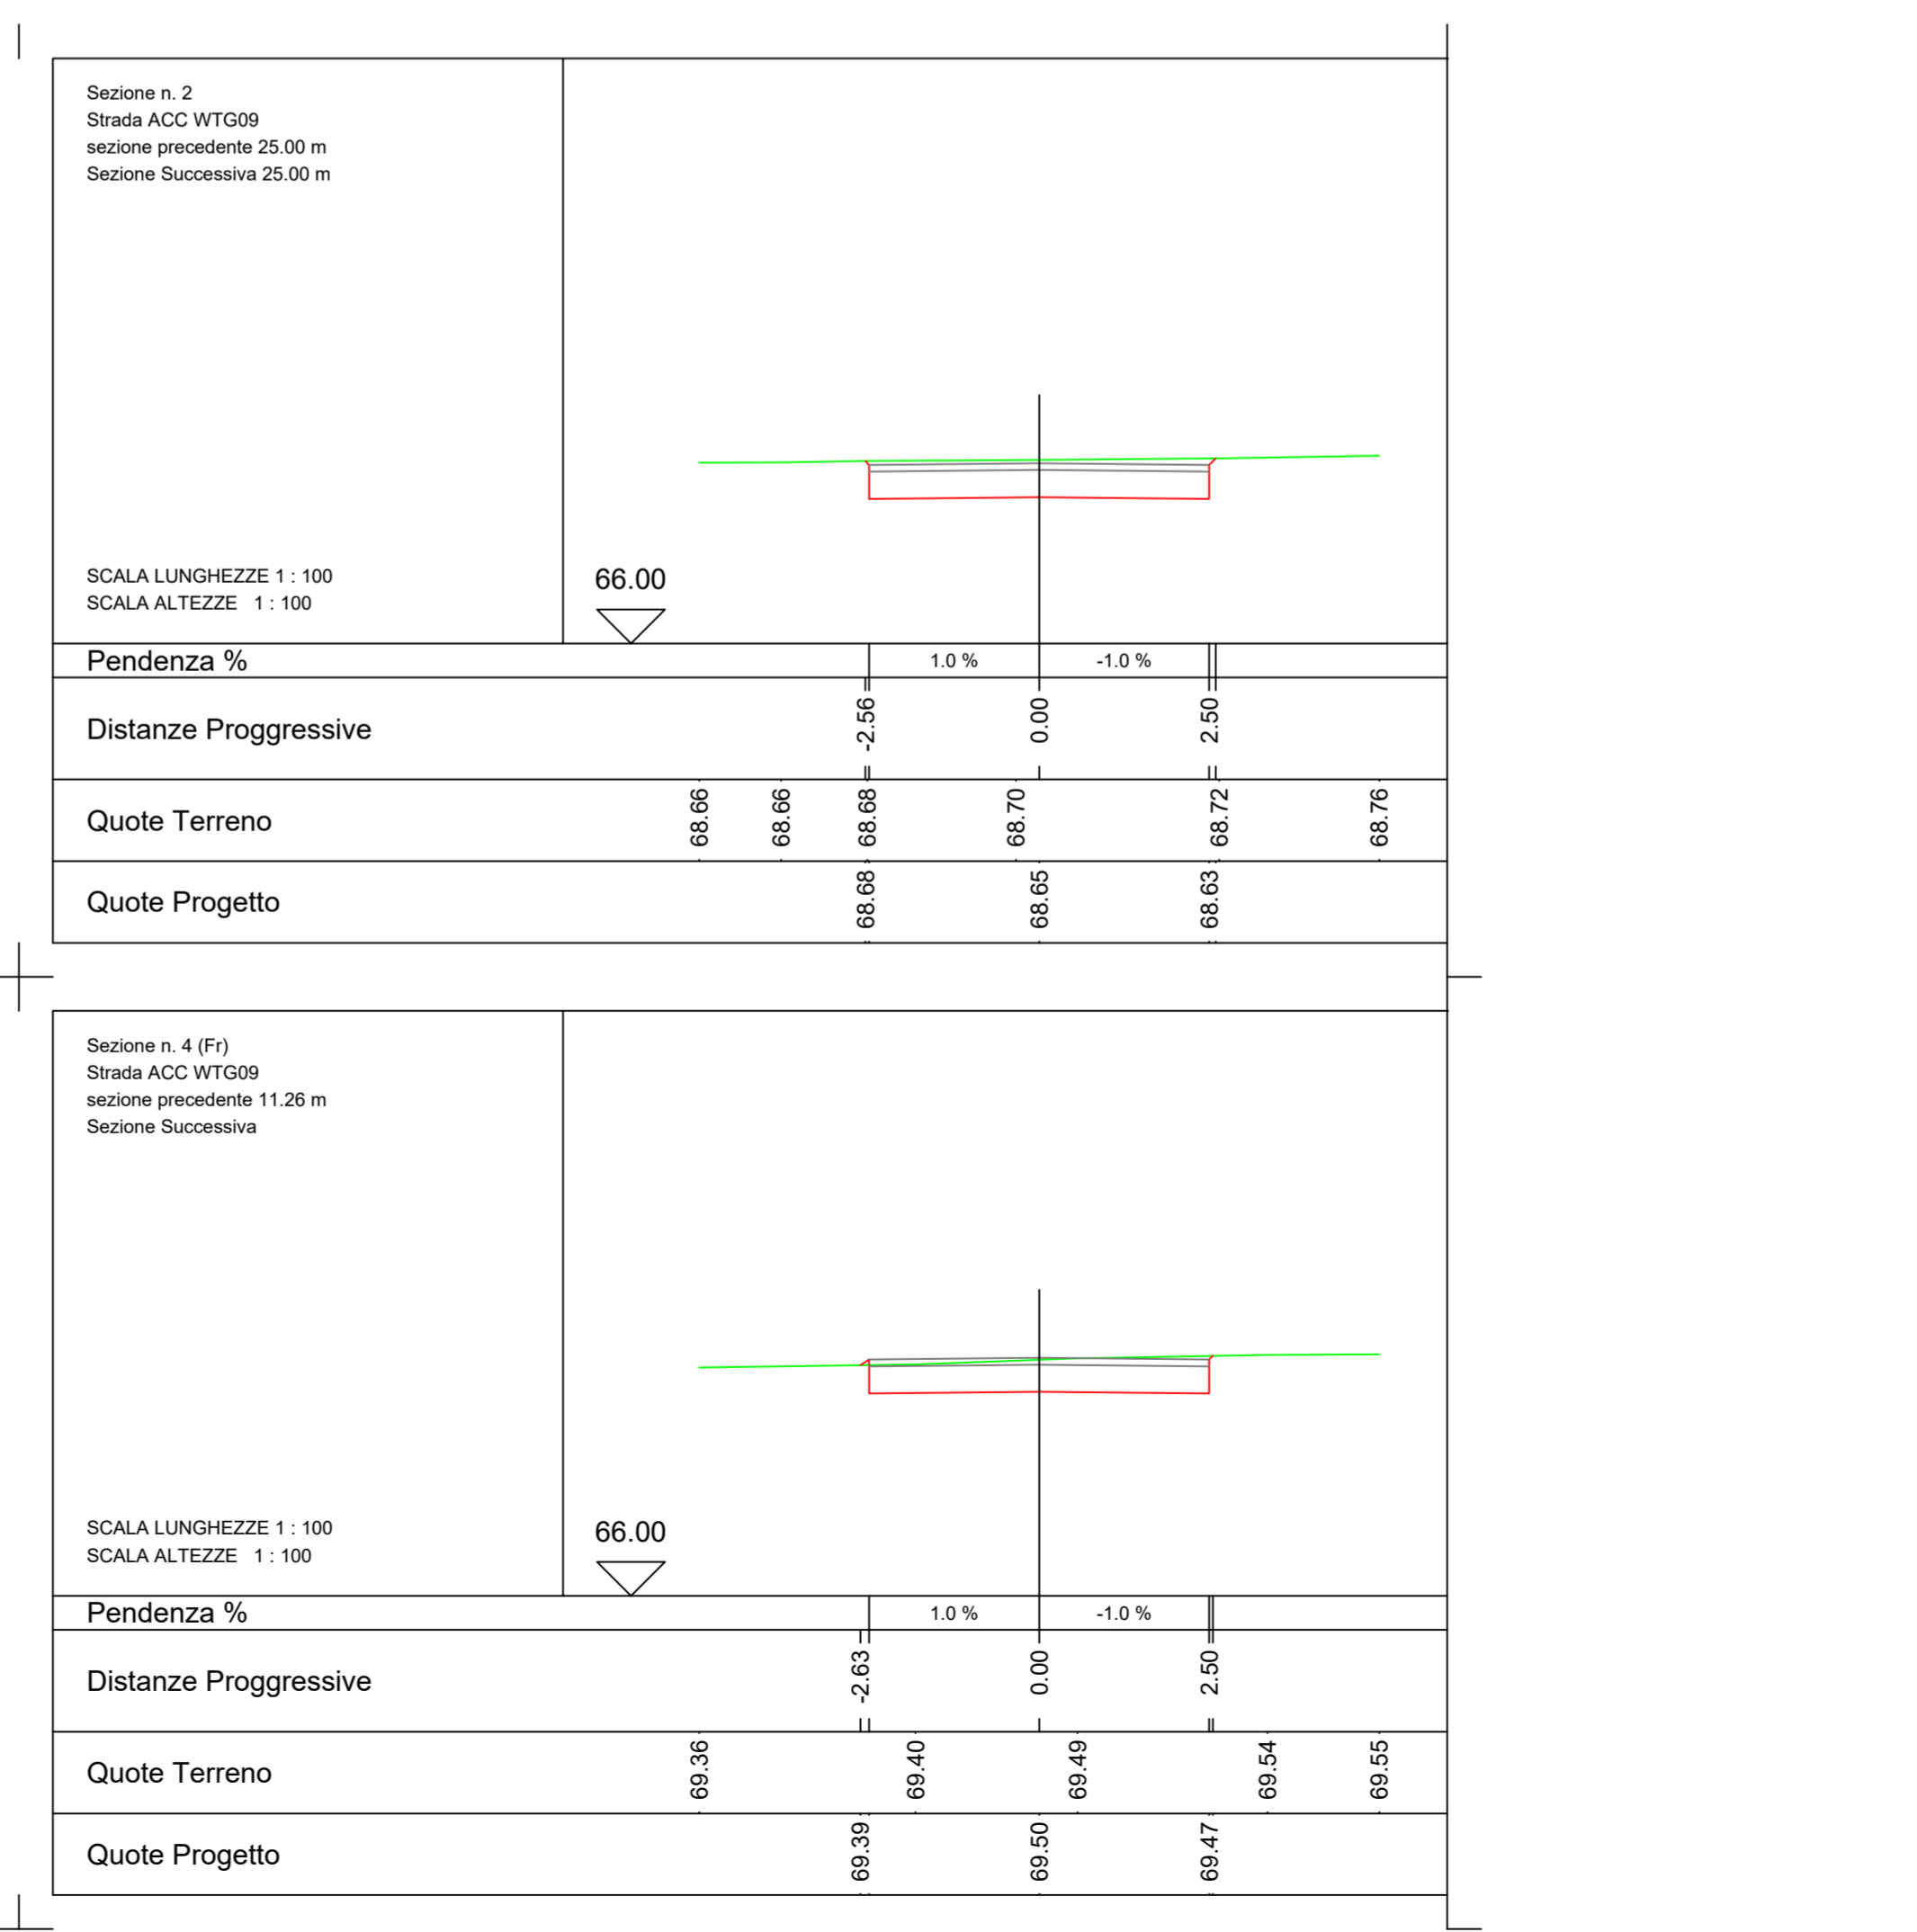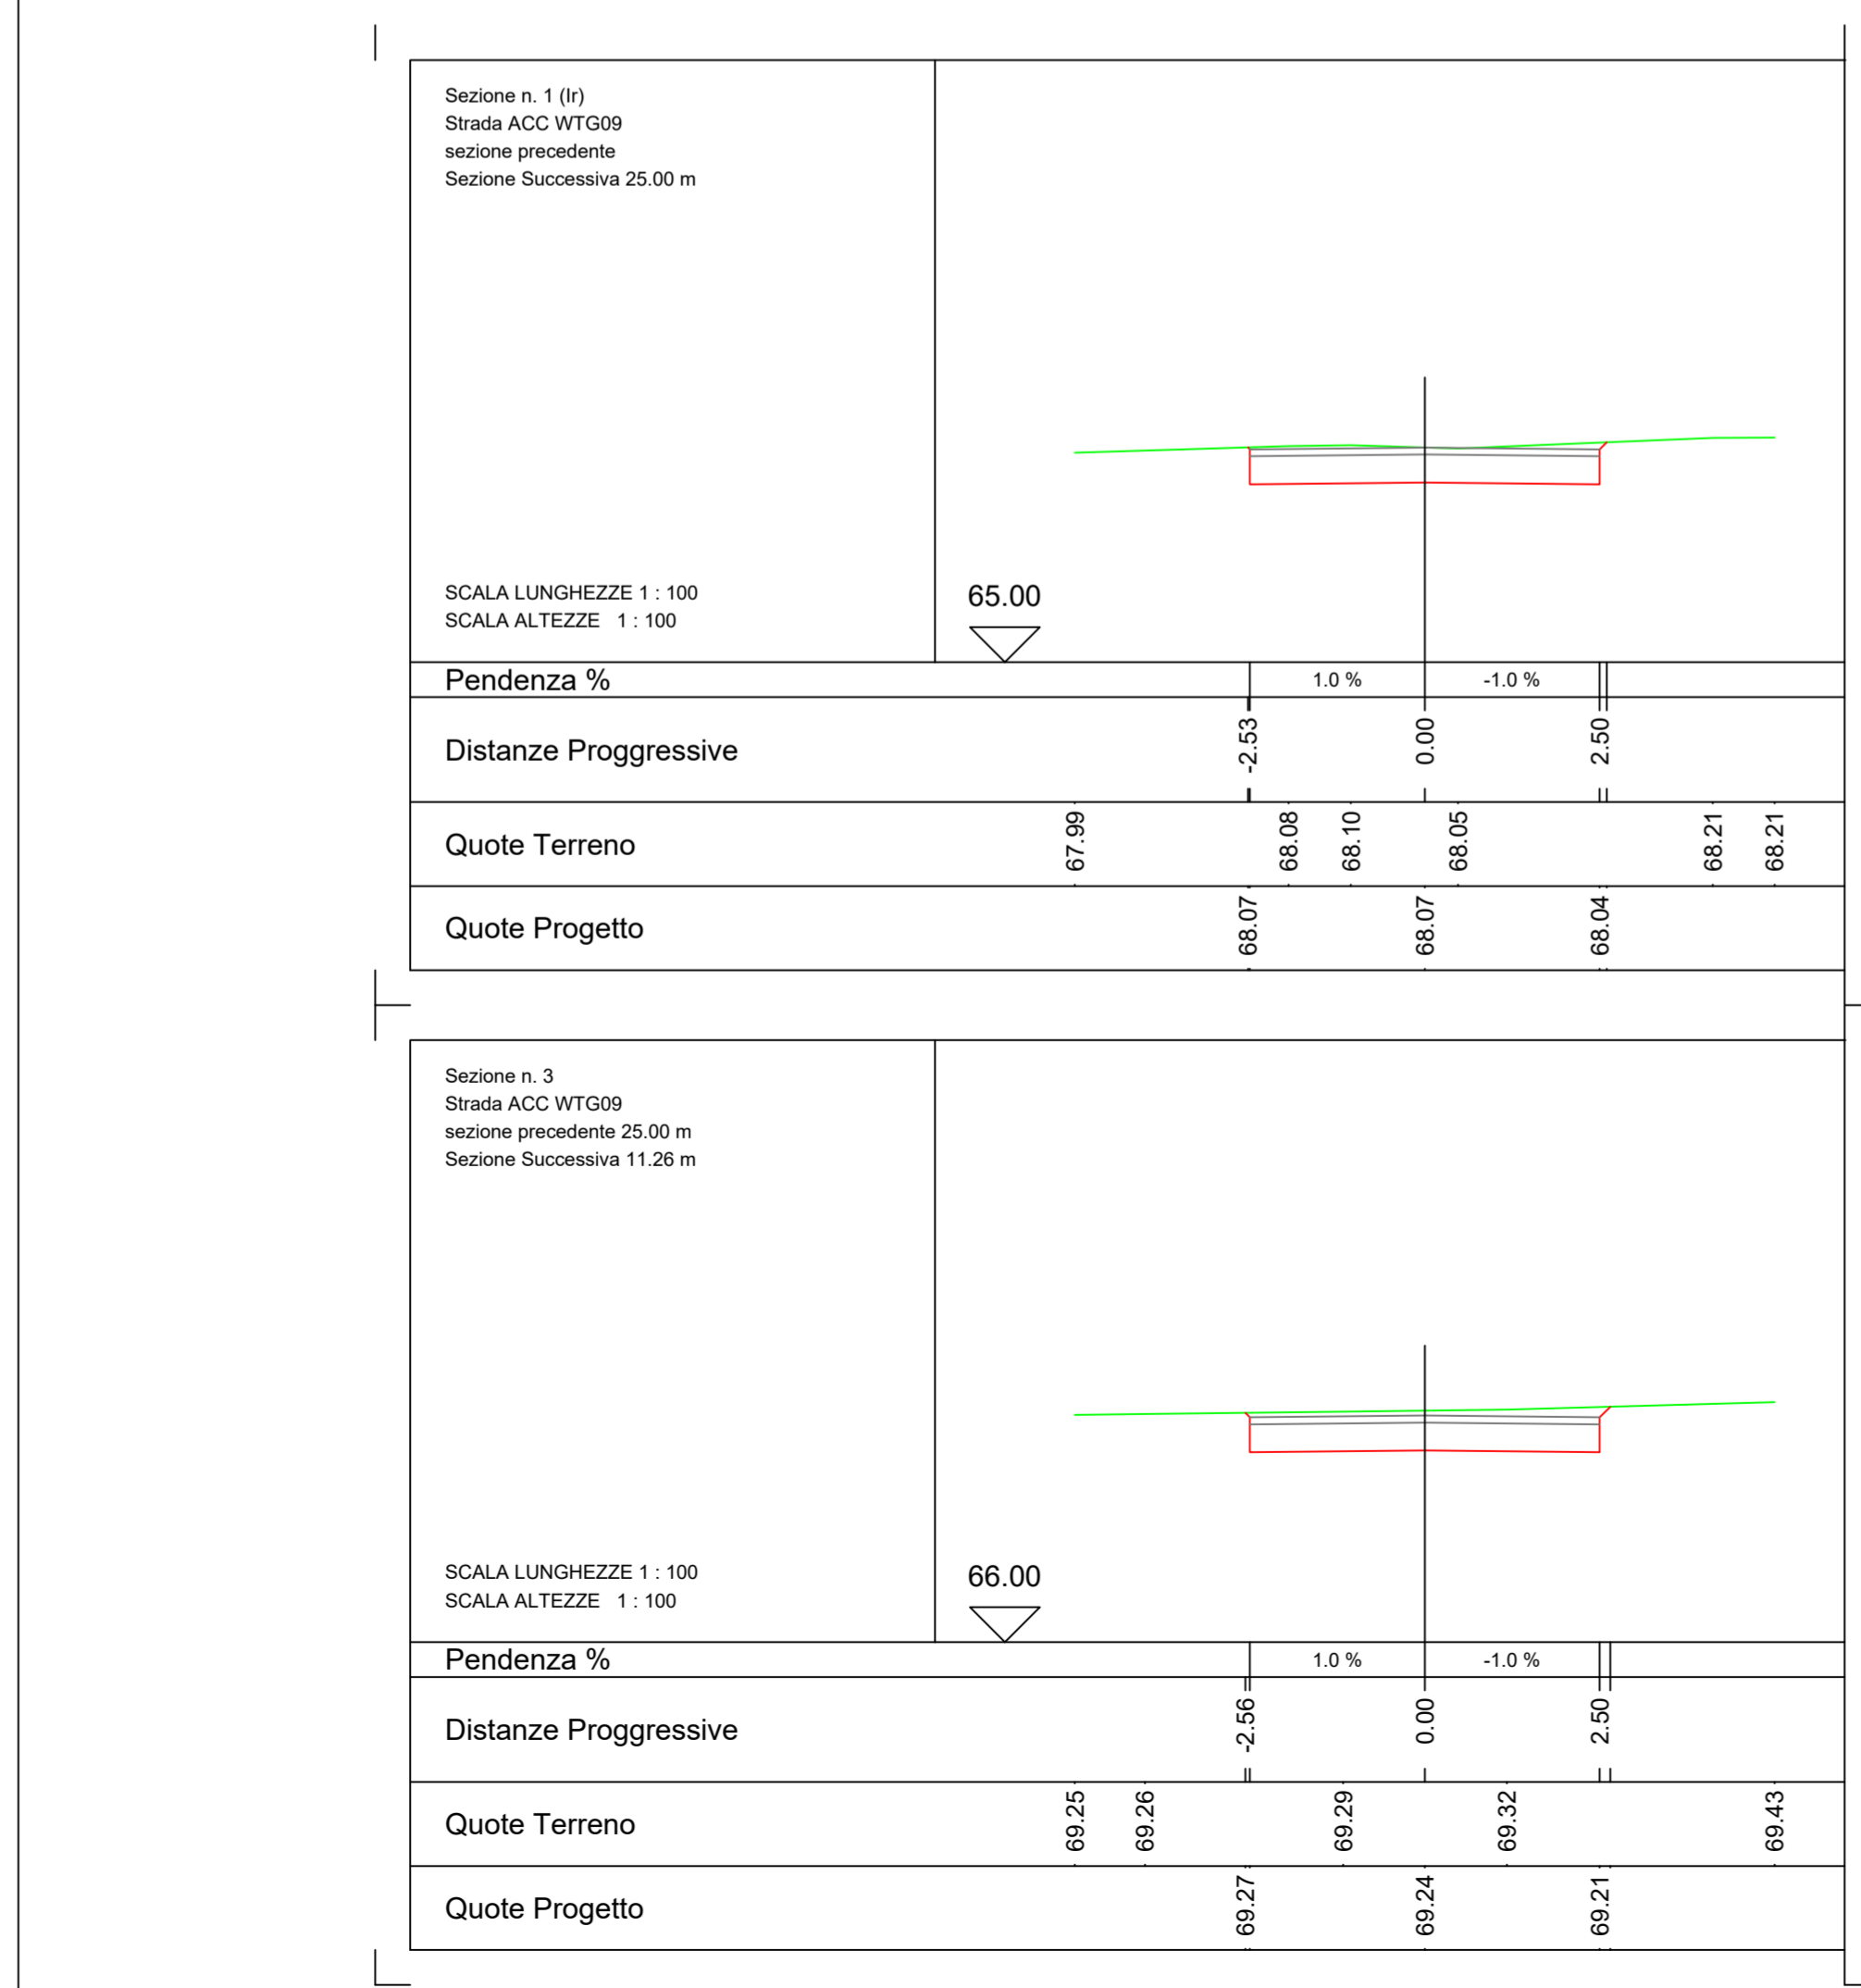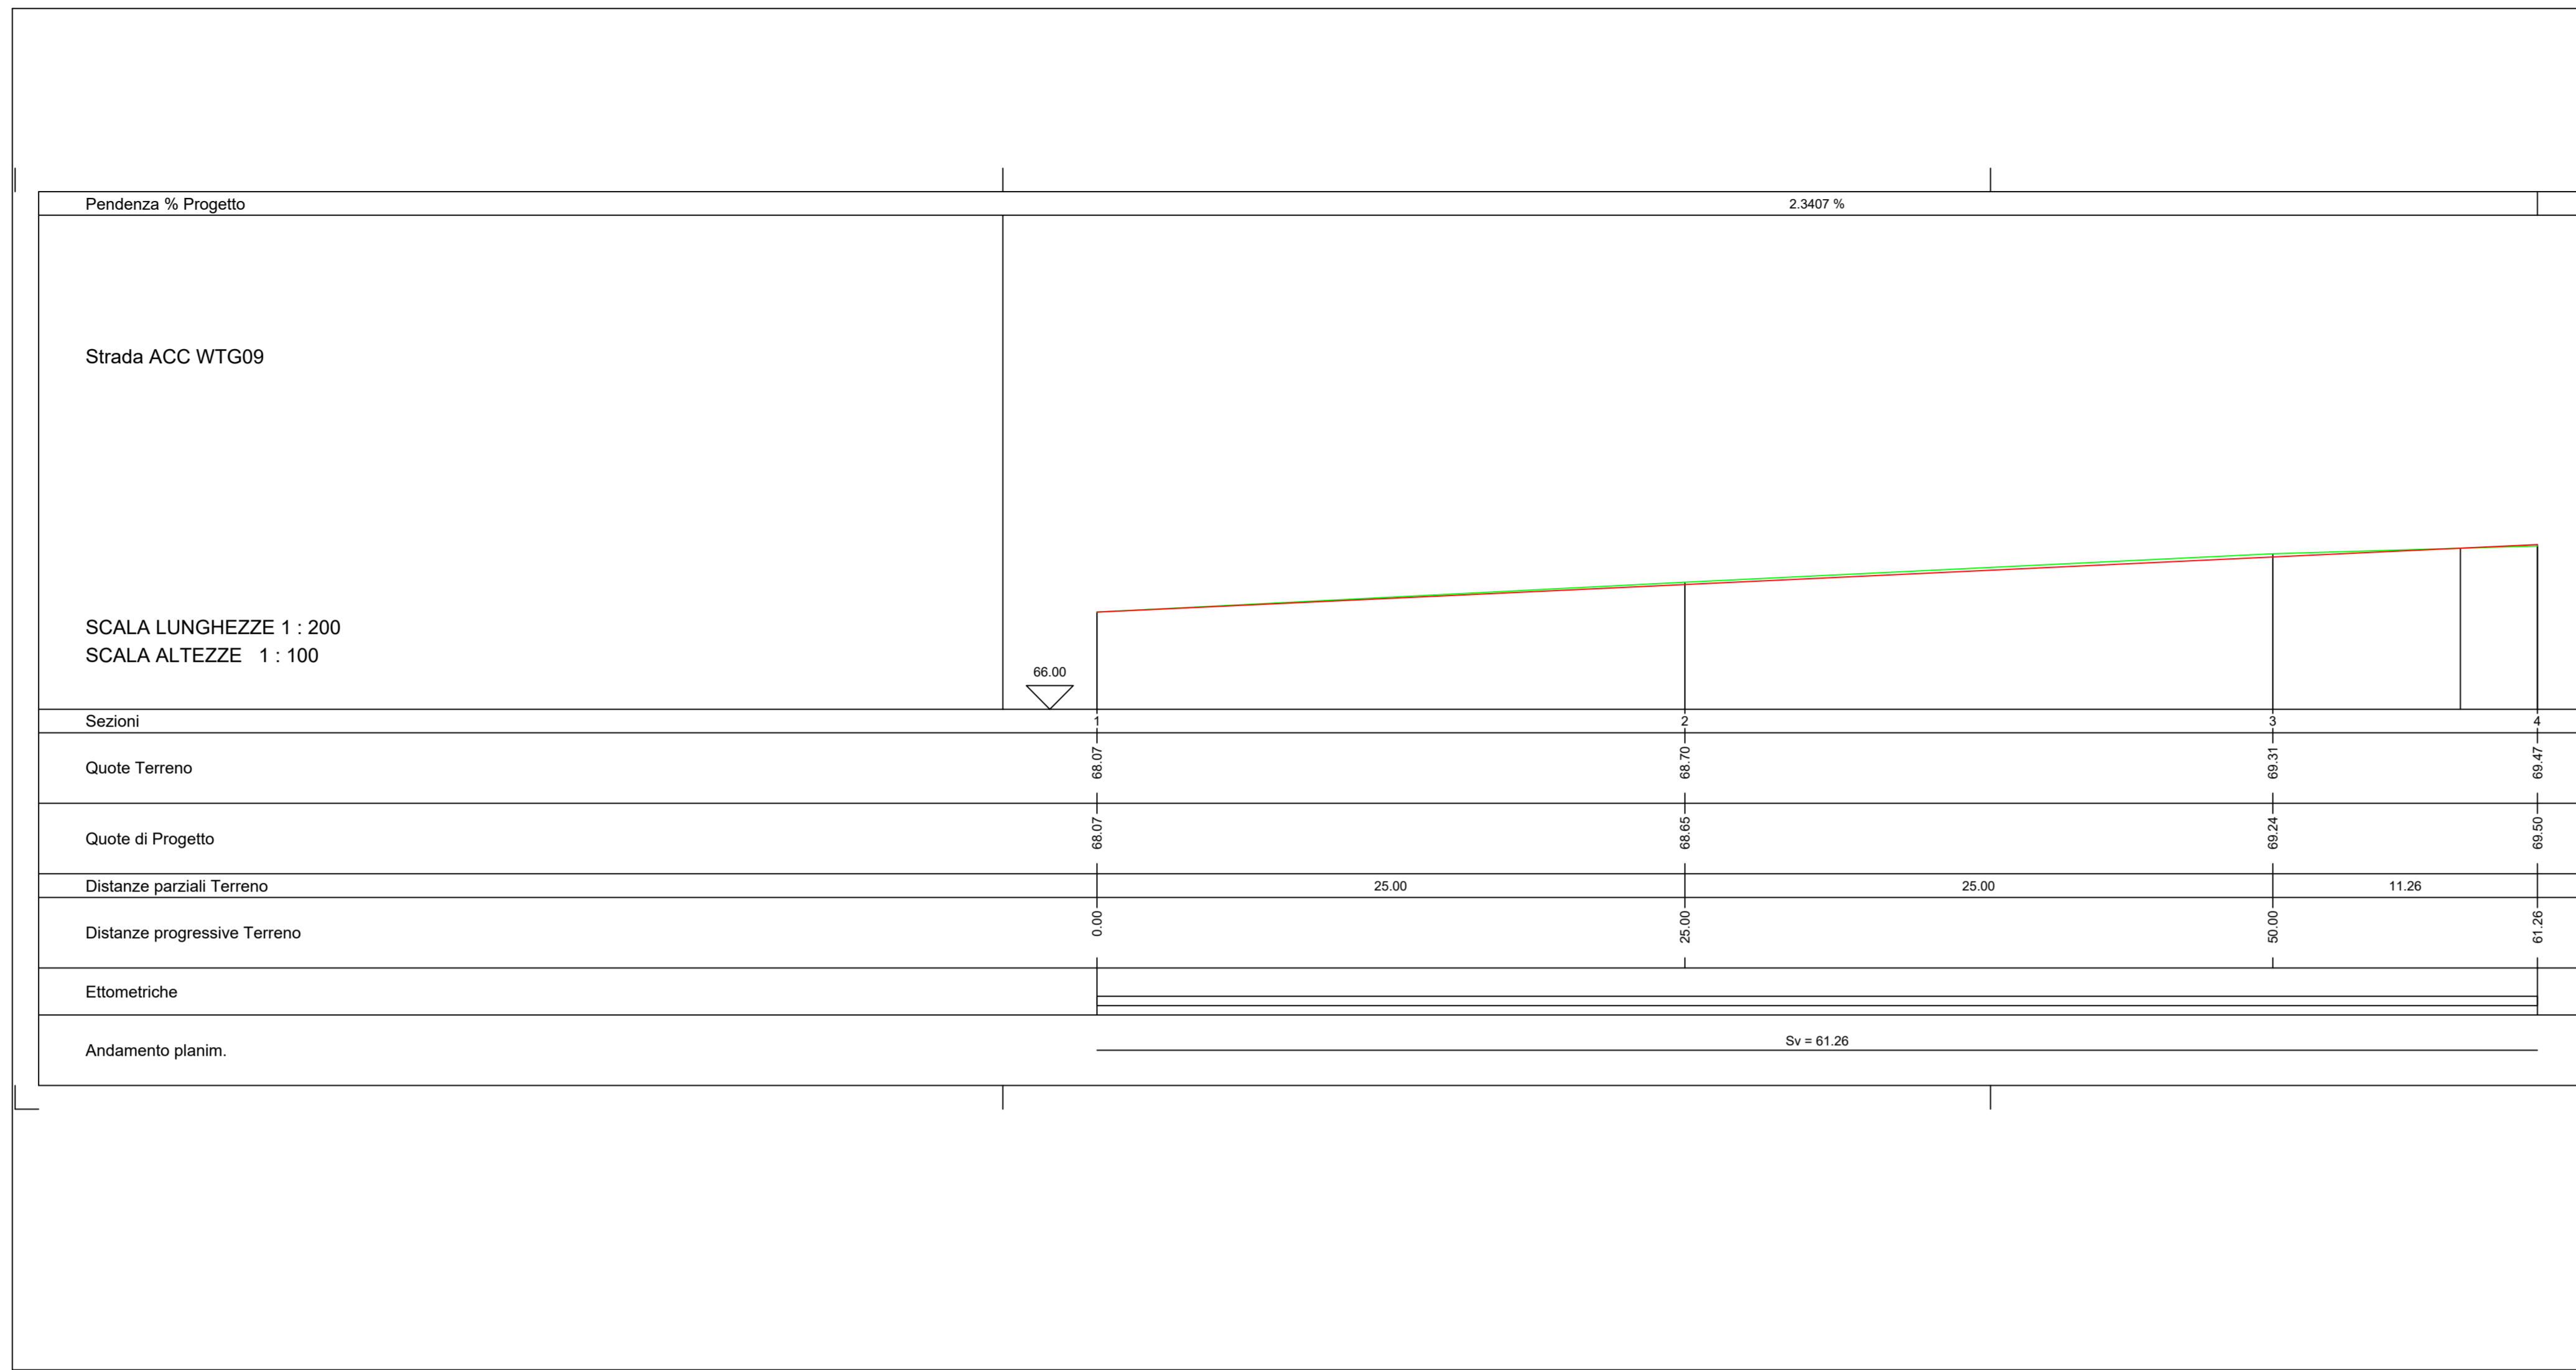

PLANIMETRIA DI INQUADRAMENTO

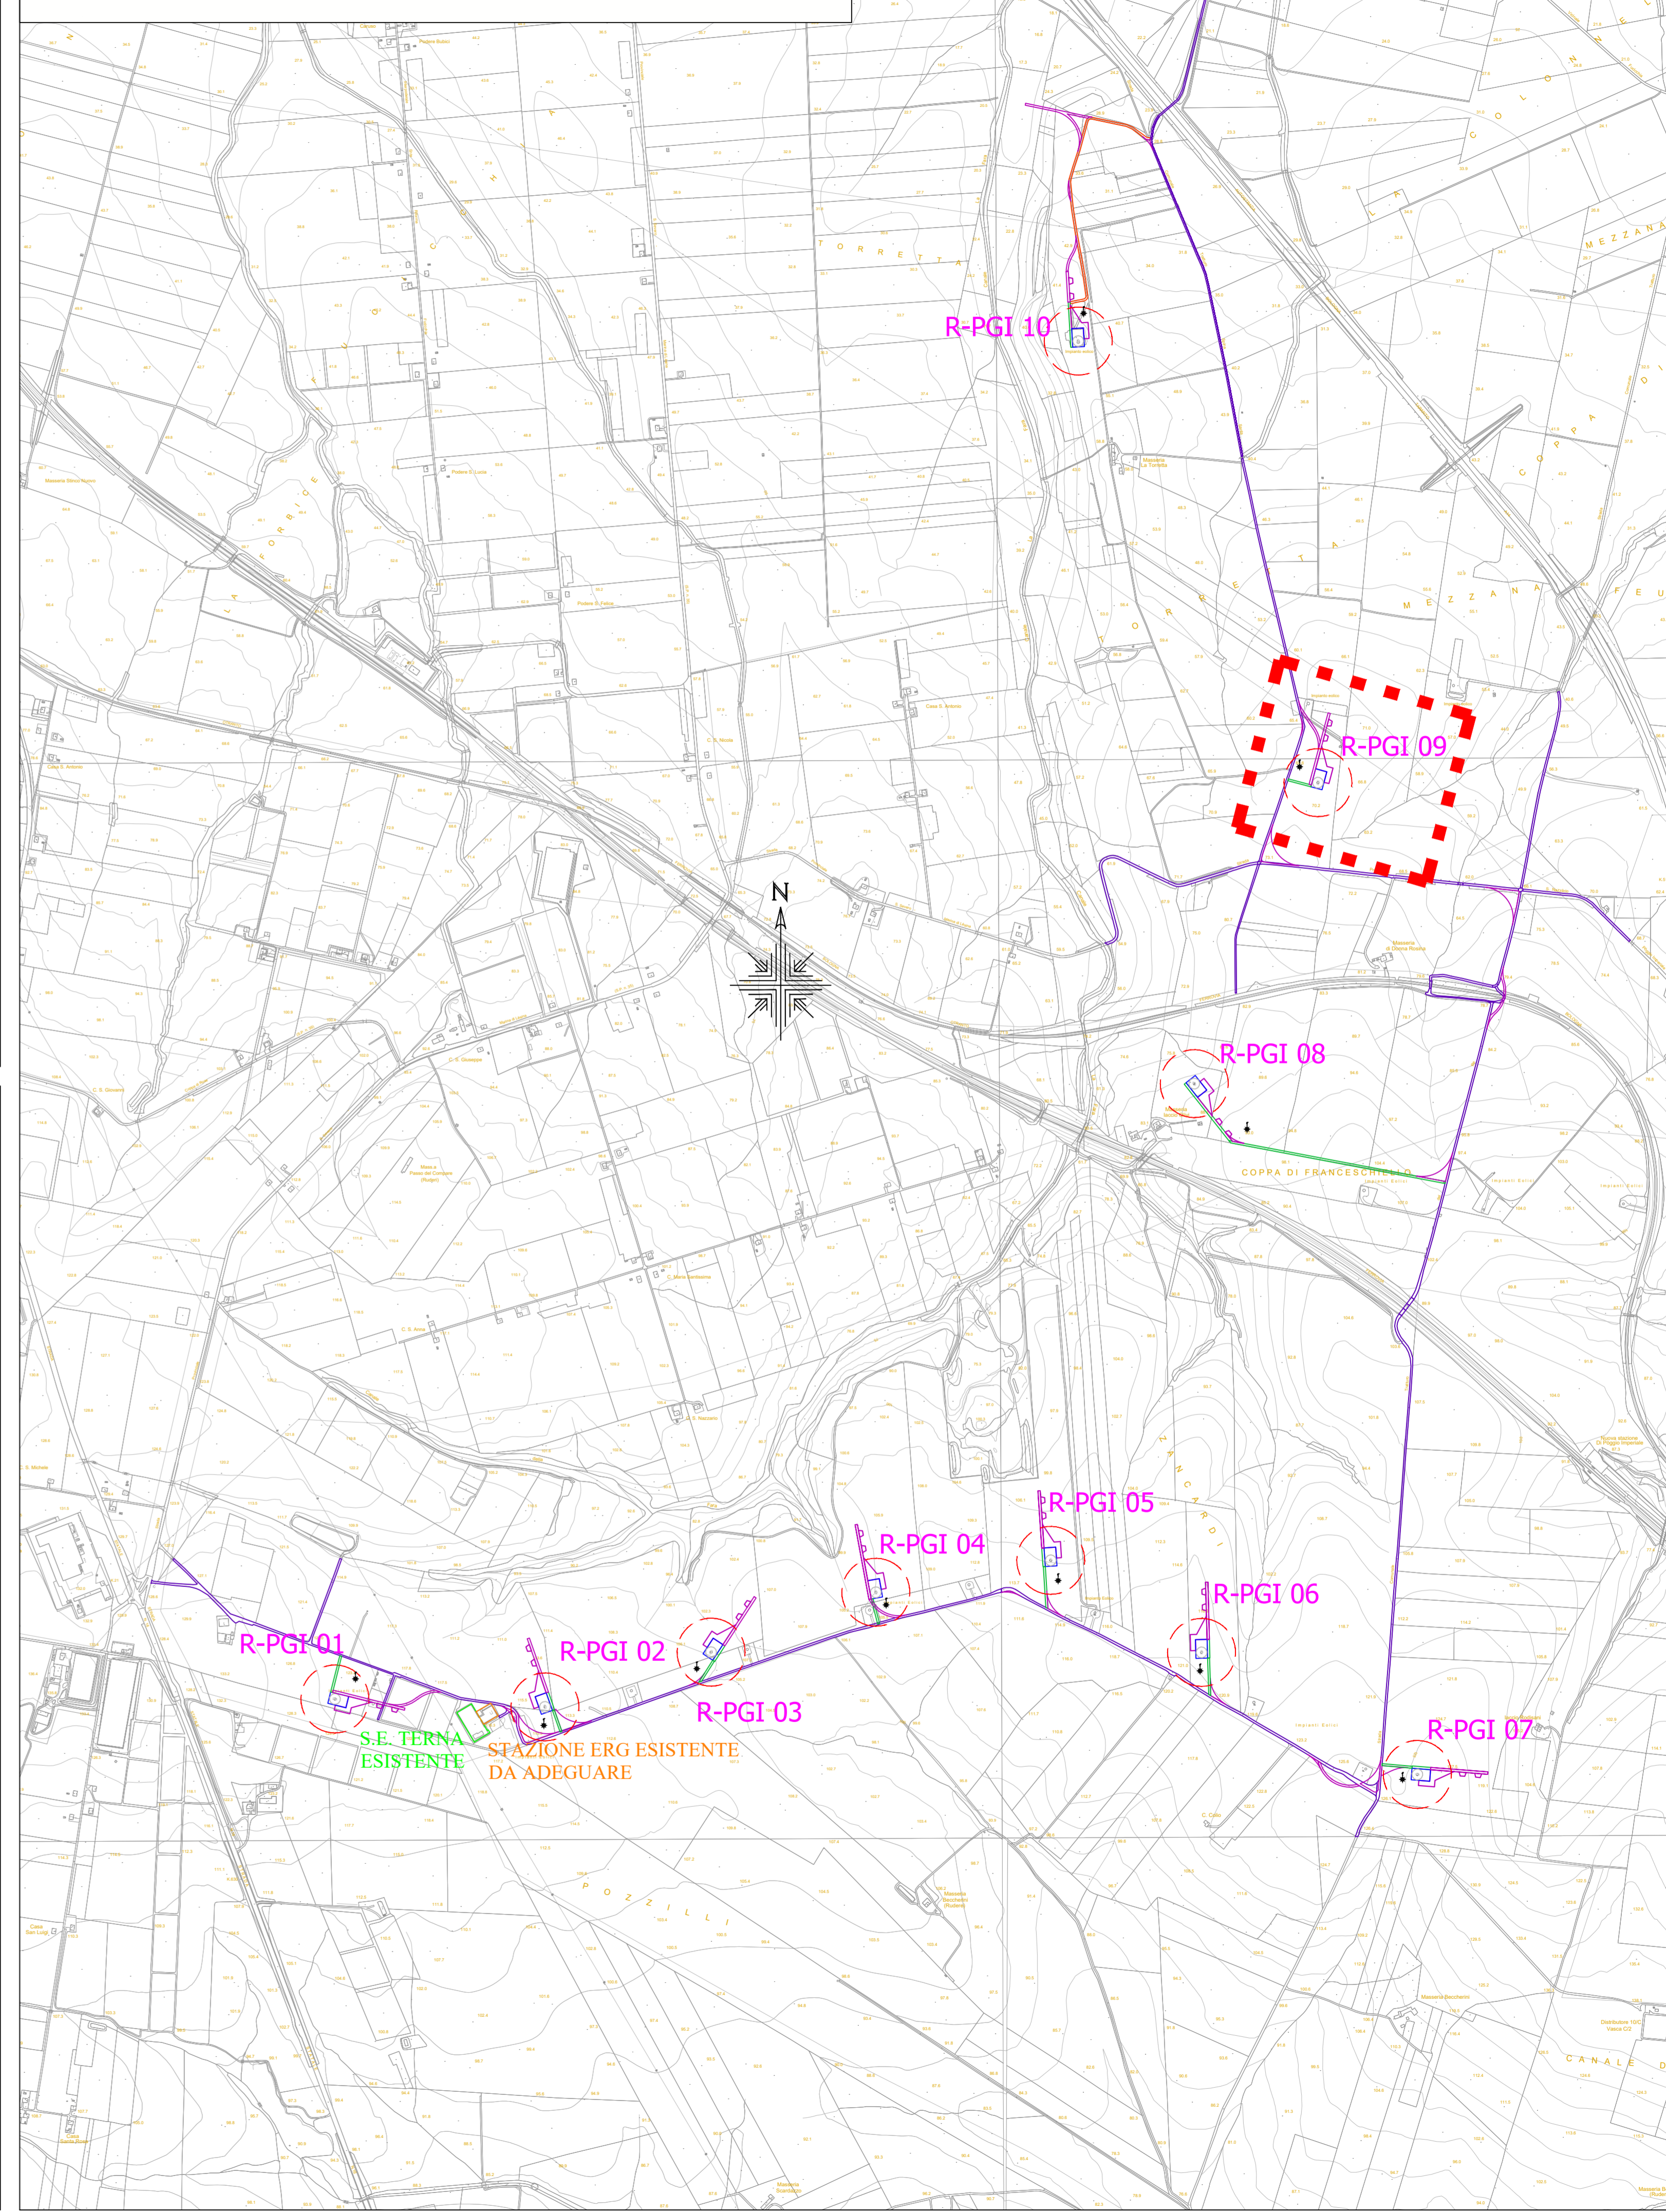

REPOWERING DI UN IMPIANTO EOLICO DI POTENZA PARI A 62,00 MW, DA REALIZZARSI NEL COMUNE DI POGGIO IMPERIALE E APRICENA (FG) IN LOCALITÀ ZANCARDI



Tecnico
ing. Danilo POMPONIO

Collaborazioni

- ing. Milena MIGLIONICO
- ing. Giulia CARELLA
- ing. Valentina SAMMARTINO
- ing. Alessia NASCENTE
- ing. Marco D'ARCANGELO
- ing. Alessia DECARO
- geol. Lucia SANTOPIETRO
- ing. Tommaso MANCINI
- ing. Fabio MASTROSERIO
- ing. Martino LAPENNA
- per. ind. Lamberto FANELLI
- ing. Mariano MARSEGLIA
- ing. Giuseppe Federico ZINGARELLI
- ing. Dionisio STAFFIERI

Responsabile commessa
ing. Danilo POMPONIO

TAVOLA	TITOLO	COMMESSA	TIPOLOGIA
C10	Profili longitudinali e sezioni della viabilità di nuova realizzazione - Accesso WTG-10 -	23048 D	D
REVISIONE		CODICE ELABORATO	
00		DW23048D-C10	
FOGLIO		SOSTITUISCE	SOSTITUITO DA
10/10		NOME FILE	SCALA
REV	DATA	MODIFICA	Varie
00	27/10/2023	Emissione	Staffieri Miglionico Pomponio
01			
02			
03			
04			
05			

