


- LEGENDA:**
- Tracciato in progetto
 - S.S. 640 esistente
 - Ettometrica S.S. 640 esistente
- Interferenze Telecom**
- Linea Telefonica esistente da mantenere
 - Linea Telefonica da dismettere
 - Linea Telefonica in progetto
 - Linea Fibra ottica da mantenere
 - Linea Fibra ottica da dismettere
 - Linea Fibra ottica proposta in progetto
- Interferenze Enel**
- Linea elettrica alta tensione
 - Linea elettrica media tensione
 - Linea elettrica bassa tensione
 - Spostamenti in progetto
 - Linea elettrica media tensione da dismettere
 - Linea elettrica bassa tensione da dismettere
- altre Interferenze**
- Acquedotto
 - Fognatura

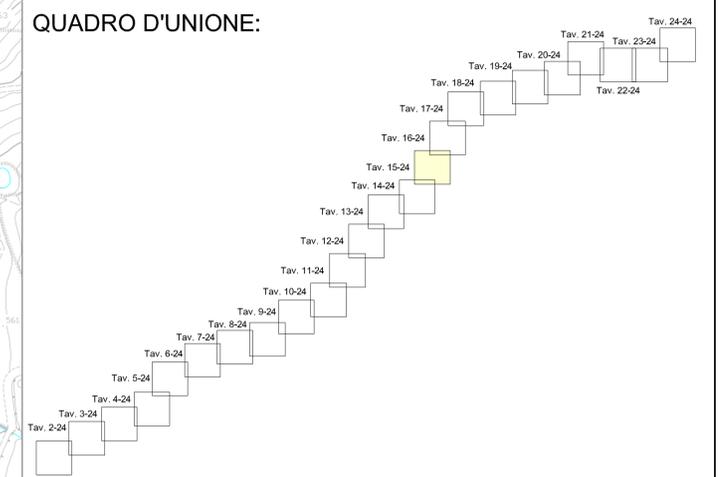

**CORRIDOIO PLURIMODALE TIRRENICO-NORD EUROPA
ITINERARIO AGRIGENTO -CALTANISSETTA-A19
S.S. N° 640 "DI PORTO EMPEDOCLE"
AMMODERNAMENTO E ADEGUAMENTO ALLA CAT. B DEL D.M. 5.11.2001
Dal km 44+000 allo svincolo con l'A19**

PROGETTO DEFINITIVO

GRUPPO DI PROGETTAZIONE ATI: TECHNITAL s.p.a. (mandataria) S.I.S. Studio di Ingegneria Stradale s.r.l. DELTA Ingegneria s.r.l. INFRATEC s.r.l. Consulting Engineering PROGIN s.p.a.	I RESPONSABILI DI PROGETTO Dott. Ing. M. Raccosta Ordine Ing. Venezia n° 41665 Prof. Ing. A. Bevilacqua Ordine Ing. Palermo n° 4058 Dott. Ing. M. Carino Ordine Ing. Agrigento n° 4628 Dott. Ing. N. Troccoli Ordine Ing. Potenza n° 189 Dott. Ing. S. Esposito Ordine Ing. Roma n° 20837
	IL COORDINATORE DELLE ATTIVITA' Dott. Ing. Nicola D'Alessandro Ordine degli Ingegneri di Agrigento n° 4895

VISTO:IL RESPONSABILE DEL PROCEDIMENTO Dott. Ing. Massimiliano Fienzi	VISTO:IL RESPONSABILE DEL SERVIZIO PROGETTAZIONE Dott. Ing. Antonio Valente	DATA PROTOCOLLO
--	--	--------------------

**IPOTESI DI RISOLUZIONE INTERFERENZE RETI TECNOLOGICHE
PLANIMETRIA RISOLUZIONE DELLE INTERFERENZE
RETI TECNOLOGICHE**

CODICE PROGETTO	NOME FILE IN01_INT_PL15.dwg	REVISIONE	FOGLIO	SCALA:
L0407B D 0501	CODICE ELAB. T01IN01IN1PL15	B	15024	1:2.000
D				
C				
B	REVISIONE a seguito istruttoria ANAS 19/03/07	Aprile 2007	V. Bofsi	F. Arciuli C. Marro
A	EMISSIONE	Ottobre 2006	V. Bofsi	F. Arciuli C. Marro
REV.	DESCRIZIONE	DATA	VERIFICATO RESP. TECNICO	CONTROLLATO RESP. D'IMPRESA APPROVATO RESP. DI SETTORE

