Provincia di Foggia
Comune di Sant'Agata di Puglia Fg. 65

Provincia di Foggia
Comune di Sant'Agata di Puglia Fg. 64 Comune di

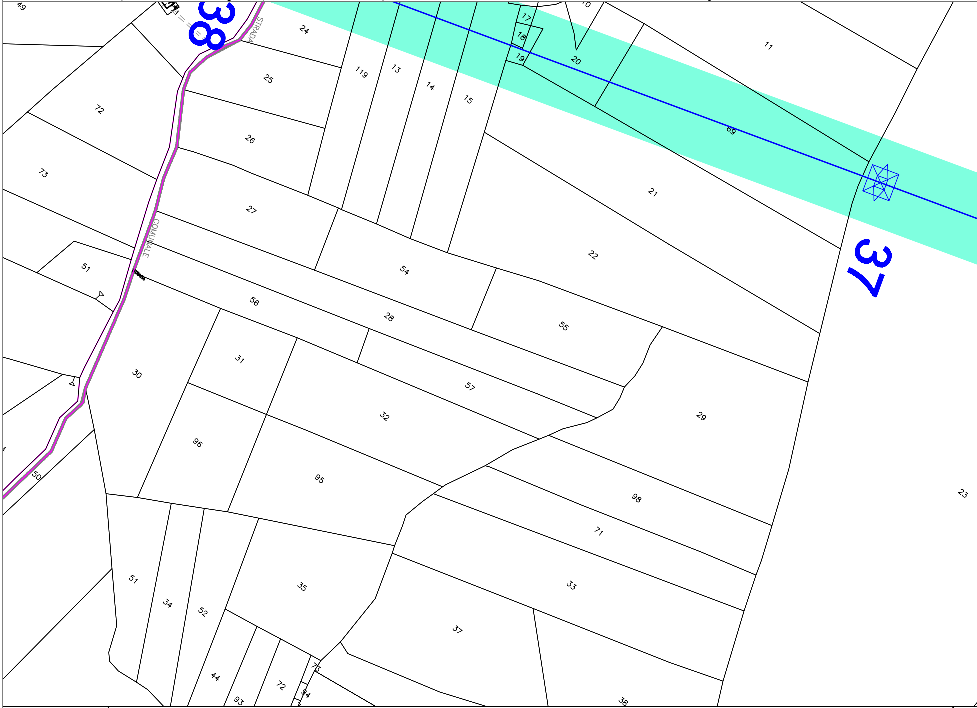
38
STRADA
COMUNALE
STRADA
37
49
24
25
72
26
73
27
51
56
28
54
55
22
21
69
10
17
18
19
20
11
119
13
14
15
30
31
57
32
29
96
95
98
71
33
23
50
51
34
52
35
37
44
93
72
73
94
38

Comune di Sant'Agata di Puglia Fg. 64 Comune di Sant'Aga
Provincia di Foggia Provinci

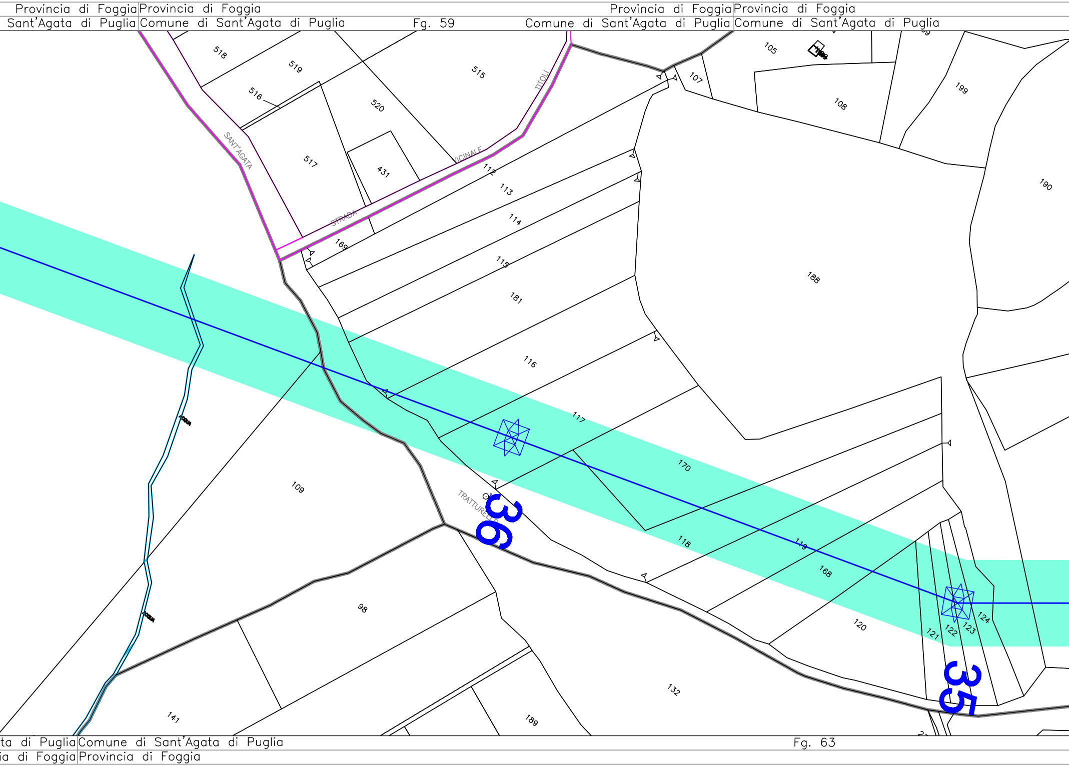
Provincia di Foggia
Provincia di Foggia
Sant'Agata di Puglia
Comune di Sant'Agata di Puglia
Fg. 59
Provincia di Foggia
Provincia di Foggia
Comune di Sant'Agata di Puglia
Comune di Sant'Agata di Puglia
518
519
515
516
520
517
431
TITOLI
VICINALE
SANT'AGATA
STRADA
105
107
108
199
190
188
112
113
114
115
169
181
116
117
170
109
ACQUA
ACQUA
TRATTURELLO
36
118
119
168
120
121
122
123
124
35
98
132
141
189
ta di Puglia
Comune di Sant'Agata di Puglia
Fg. 63
ia di Foggia
Provincia di Foggia

Provincia di Foggia Provincia di Foggia

Fg. 60 Comune di Sant'Agata di Puglia Comune di Sant'Agata di Puglia Fg. 61

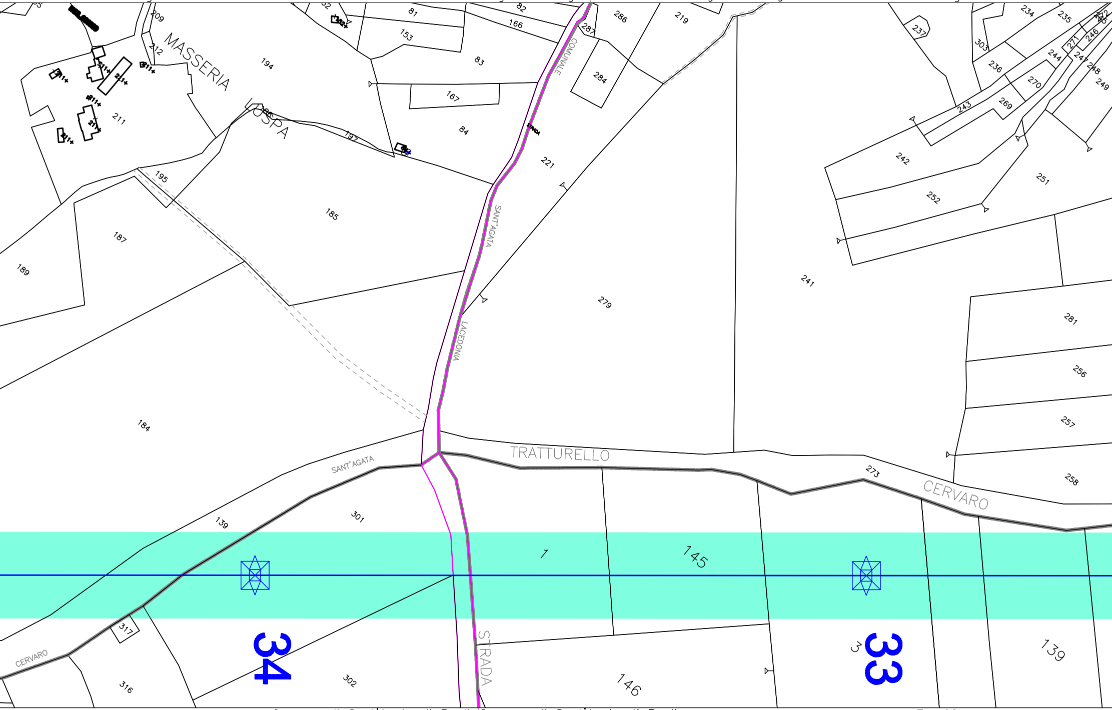
MASSERIA
LOSPA
STRADA
COMUNALE
SANT'AGATA
LACEDONIA
TRATTURELLO
SANT'AGATA
CERVARO
CERVARO
STRADA
34
33
209
212
211
194
81
153
166
82
83
167
84
192
195
185
187
189
184
286
287
284
219
221
279
241
237
303
234
235
236
244
270
269
243
242
252
251
281
256
257
258
273
139
301
1
145
317
316
302
146
3
139

Comune di Sant'Agata di Puglia Comune di Sant'Agata di Puglia Fg. 62

Provincia di Foggia Provincia di Foggia

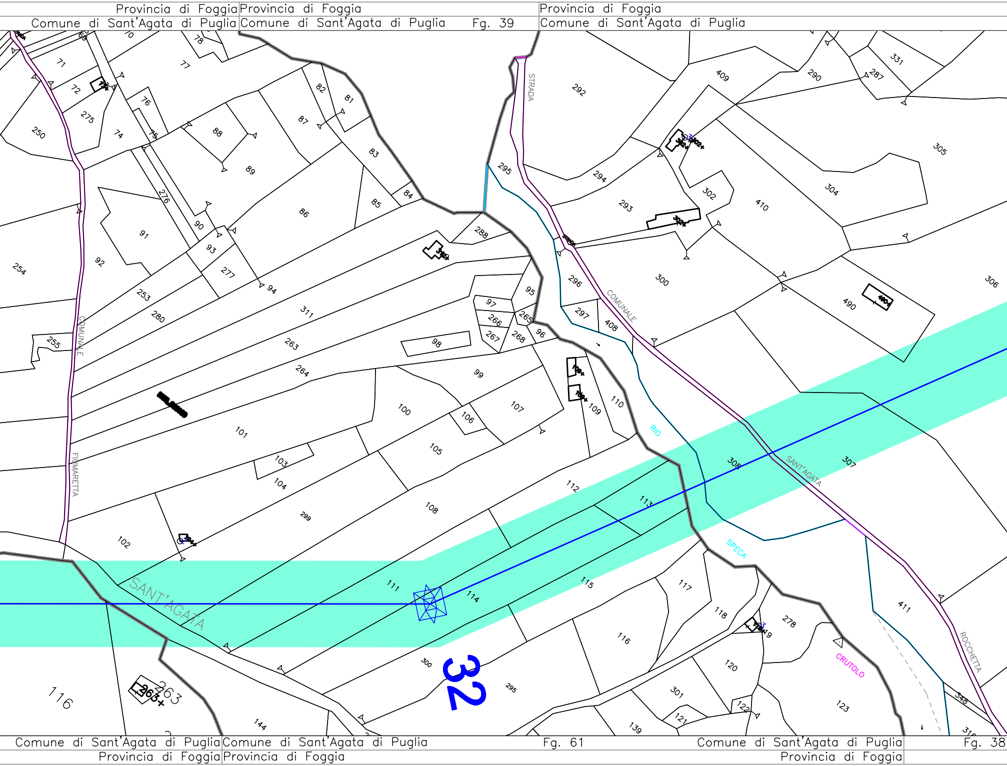
Provincia di Foggia
Comune di Sant'Agata di Puglia
Provincia di Foggia
Comune di Sant'Agata di Puglia
Fg. 39
Provincia di Foggia
Comune di Sant'Agata di Puglia
Comune di Sant'Agata di Puglia
Provincia di Foggia
Comune di Sant'Agata di Puglia
Provincia di Foggia
Fg. 61
Comune di Sant'Agata di Puglia
Provincia di Foggia
Fg. 38
STRADA
COMUNALE
SANT'AGATA
ROCCHETTA
COMUNALE
FIUMARETTA
RIO
SPECA
CRUTOLO
SANT'AGATA
32
116
263
263+
71
72
275
250
74
76
75
77
78
70
69
88
89
87
82
81
83
84
85
86
91
92
276
90
93
277
94
254
253
280
255
311
263
264
288
292
409
290
287
331
305
304
410
302
293
294
295
296
297
408
300
490
306
95
97
266
267
265
268
96
98
99
100
101
103
104
102
105
106
107
109
110
112
113
299
108
308
307
111
114
115
117
118
278
116
120
123
411
348
300
295
301
121
122
139
144

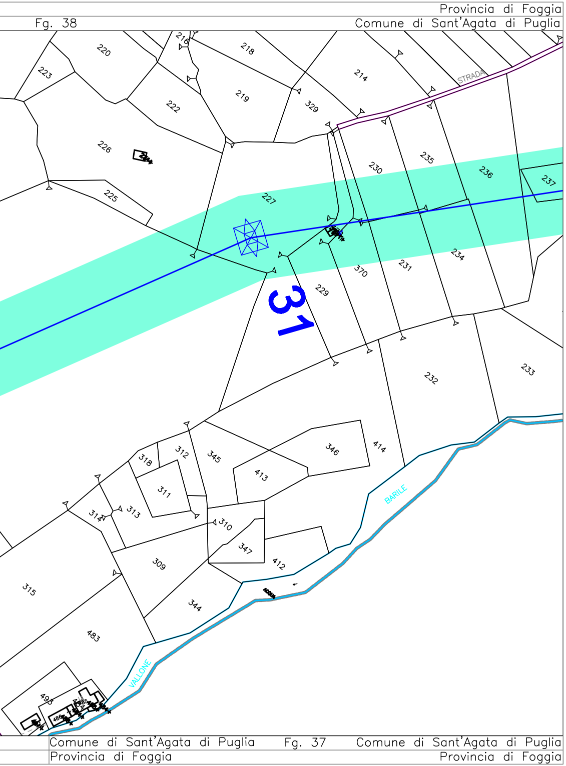
Provincia di Foggia
Fg. 38
Comune di Sant'Agata di Puglia
220
216
218
214
223
222
219
329
STRADA
226
230
235
236
237
225
227
31
229
370
231
234
232
233
318
312
345
346
414
413
311
313
314
310
347
412
309
315
344
483
495
BARILE
VALLONE
ACQUA
Comune di Sant'Agata di Puglia
Provincia di Foggia
Fg. 37
Comune di Sant'Agata di Puglia
Provincia di Foggia

Quadro di Unione

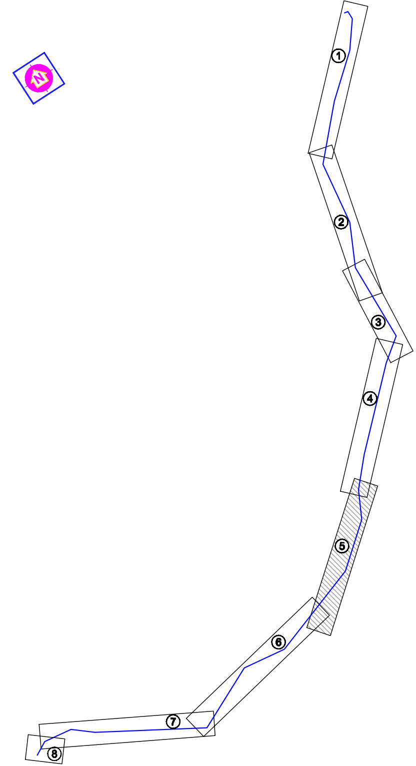

- LEGENDA -

—✳—	*ELETTRODOTTO AEREO IN PROGETTO*
—✳—	*Linea Accadia-Vallesaccarda 150kV ST esistente*
—✳—	*Linea Bisaccia-Deliceto 380kV ST -* ***"in corso di autorizzazione con procedimento EL-267"***
—✳—	*Linea Candela-Foggia 380kV ST esistente*
☐	***Esistente SE 380/150 kV Deliceto***
▬	*Confine Comunale*

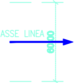
ASSE LINEA
60.00

VINCOLO PREORDINATO ALL'ESPROPRIO

Dott. Ing. PAOLO PATERNÒ
N. 21938

REVISIONI					
01	27.01.12	Inserimento Linee Esistenti	D. Cucchi Tecno Progest S.r.l.	A. Stabile SRI - PRI NA	P. Paterno' SRI - PRI NA
00	23.07.11	PRIMA EMISSIONE	D. Cucchi Tecno Progest S.r.l.	A. Stabile SRI - PRI NA	P. Paterno' SRI - PRI NA
N.	DATA	DESCRIZIONE	ELABORATO	VERIFICATO	APPROVATO

TIPOLOGIA DELL'ELABORATO	CODIFICA DELL'ELABORATO	
Planimetria Catastale	**DEFR10001BGL01022_01**	Terna

PROGETTO	TITOLO
TE-FR-10-001	
RICAVATO DAL DOC. TERNA	**Raccordi in doppia terna della SE di Deliceto** **alla linea esistente a 150kV "Accadia - Vallesaccarda"** **App. A - Planimetria Catastale - Comune Sant'Agata di Puglia**
CLASSIFICAZIONE DI SICUREZZA	
Uso Aziendale	

NOME DEL FILE	SCALA CAD	FORMATO	SCALA	FOGLIO
DEFR10001BGL01022_01.dwg	1 unita' = 1m	2100 x 297 mm	1:2000	5 / 8

Questo documento contiene informazioni di proprieta' Terna S.p.A. e deve essere utilizzato esclusivamente dal destinatario in relazione alle finalita' per le quali e' stato ricevuto. E' vietata qualsiasi forma di riproduzione o di divulgazione senza l'esplicito consenso di Terna S.p.A.

This document contains information proprietary to Terna S.p.A. and it will have to be used exclusively for the purposes for which it has been furnished. Whichever shape of spreading or reproduction without the written permision of Terna S.p.A. is prohibit.