Provincia di Foggia

Comune di Sant'Agata di Puglia Fg. 67

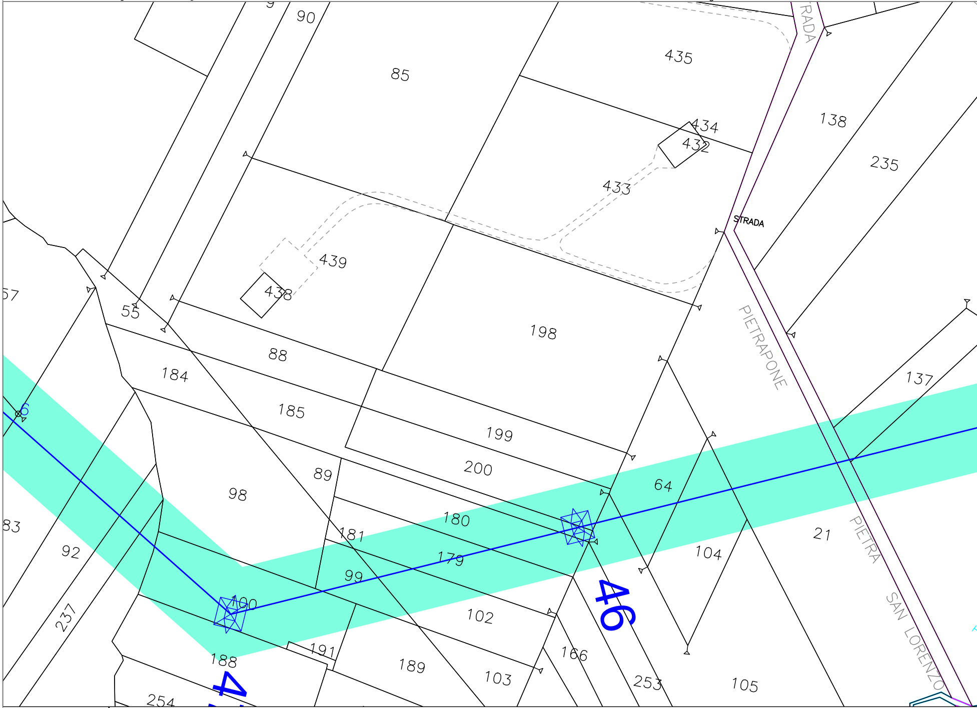
9
90
85
435
RADA
138
434
432
235
433
STRADA
439
438
57
55
198
PIETRAPONE
88
184
137
185
199
6
200
64
89
98
180
21
181
PIETRA SAN LORENZO
83
179
104
92
99
46
100
237
102
166
191
188
189
103
253
105
254
4

Provincia di Foggia
Comune di Sant'Agata di Puglia

Provincia d
Comune di

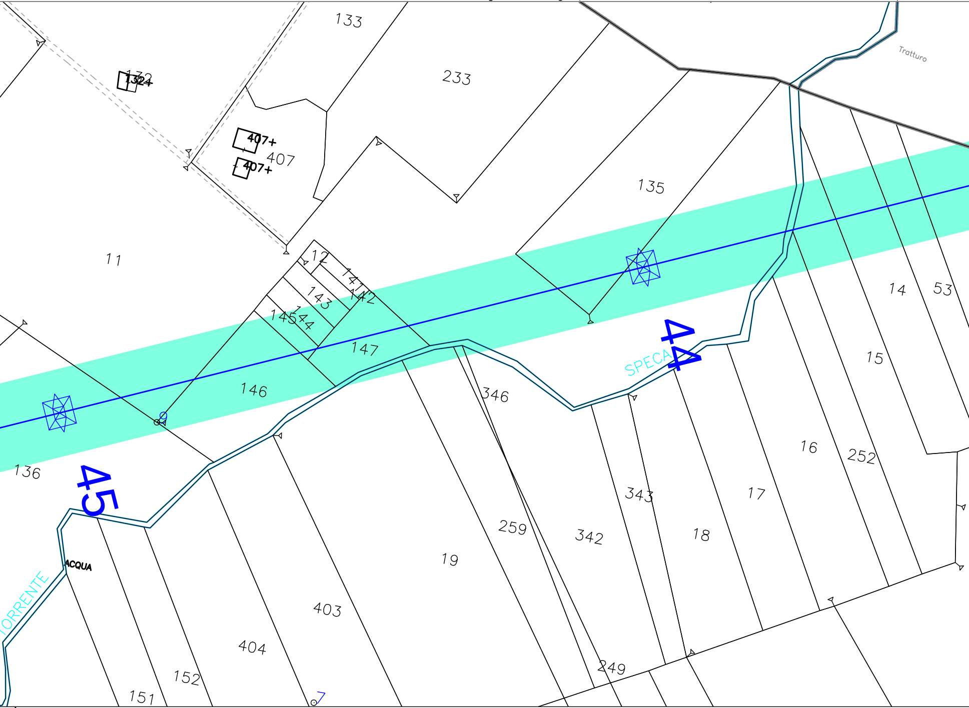
133
132
132+
233
407+
407
407+
Tratturo
135
11
12
141
142
143
144
145
147
146
14
53
44
SPECA
15
346
136
45
16
252
343
17
259
342
18
19
ACQUA
ORRENTE
403
404
249
152
151
7

nt'Agata di Puglia
ia di Foggia

Fg. 67

Comu

i Foggia
Sant'Agata di Puglia
Fg. 57

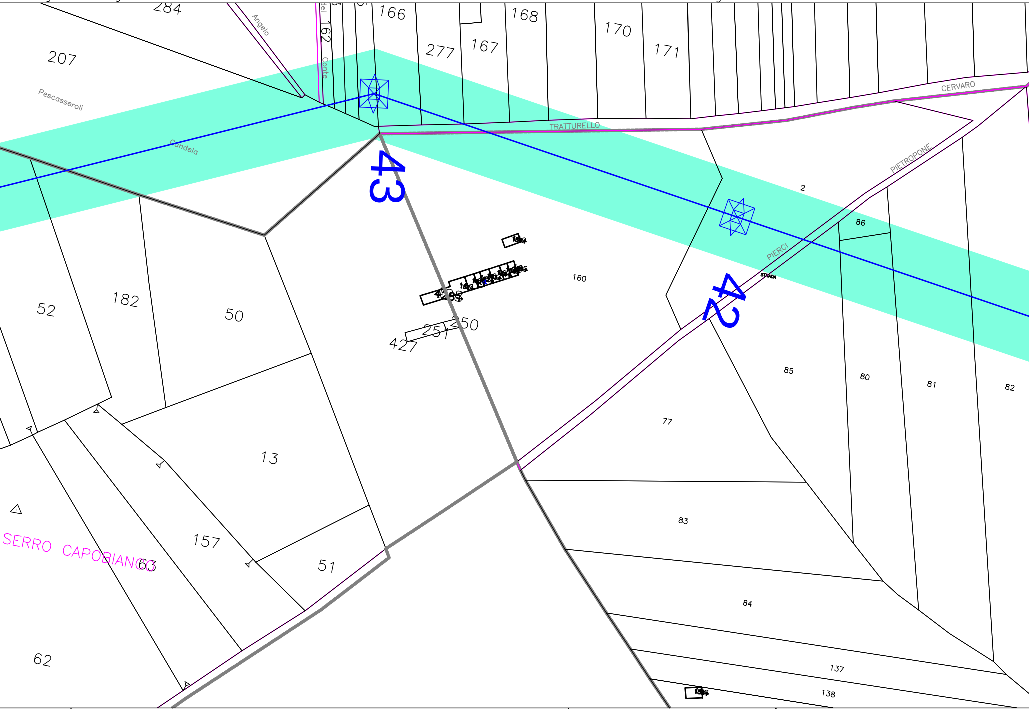
284
166
168
170
171
207
277
167
162
Angelo
Conte
Pescasseroli
Candela
TRATTURELLO
CERVARO
PIETROPONE
PIERCI
STRADA
43
42
2
86
160
52
182
50
251
250
427
85
80
81
82
77
13
83
157
51
84
SERRO CAPOBIANCO
63
62
137
138

ne di Sant'Agata di Puglia
Provincia di Foggia

Fg. 73

Comune di Sant'Agata di Puglia
Provincia di Foggia

Comune di Sant'Agata di Puglia
Provincia di Foggia

Provincia di Foggia Provincia di Foggia

Comune di Sant'Agata di Puglia Comune di Sant'Agata di Puglia

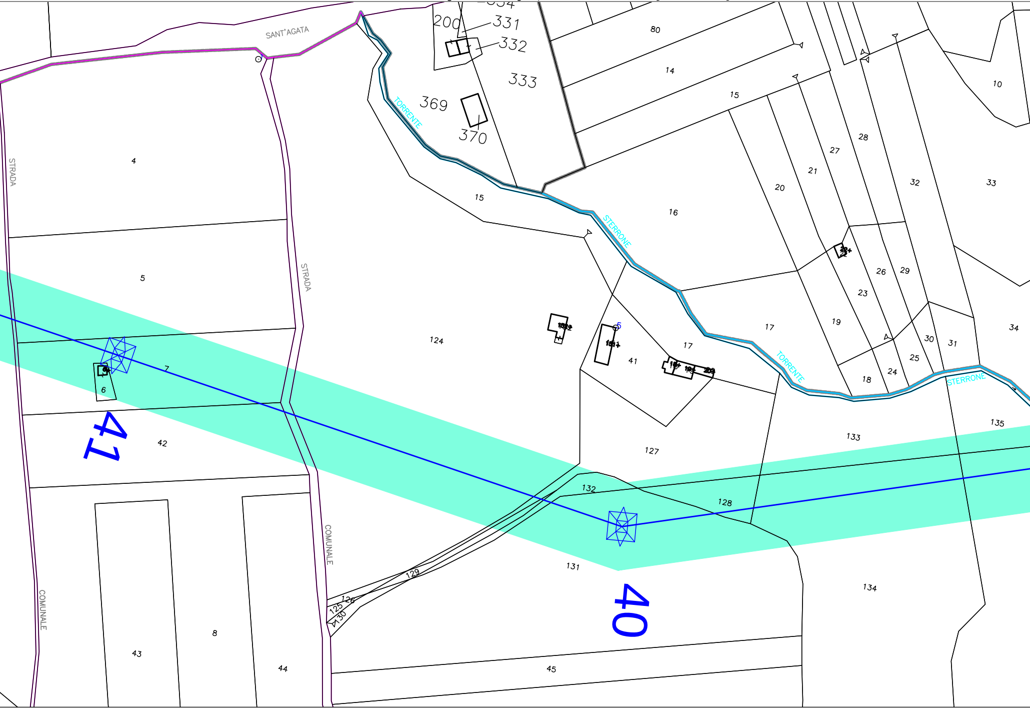
SANT'AGATA
STRADA
STRADA
COMUNALE
COMUNALE
TORRENTE
STERRONE
TORRENTE
STERRONE
200
331
332
333
369
370
80
14
15
10
28
27
21
20
32
33
16
15
4
5
124
17
41
26
29
23
19
34
30
31
25
24
18
7
6
41
42
127
133
135
132
128
129
126
125
130
131
134
40
43
8
44
45

Fg. 66

Comune di

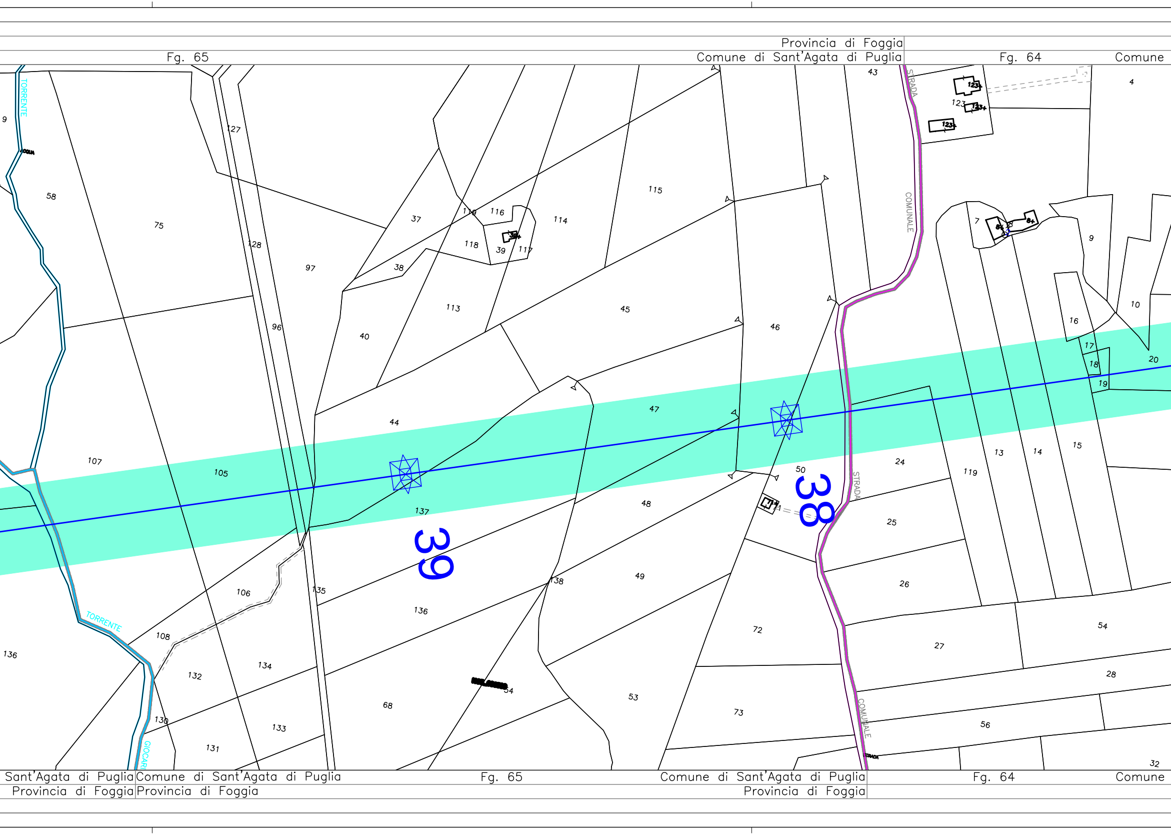
Provincia di Foggia
Comune di Sant'Agata di Puglia
Fg. 65
Fg. 64
Comune
TORRENTE
ACQUA
TORRENTE
GIOCARI
STRADA
COMUNALE
STRADA
COMUNALE
STRADA
39
38
9
58
75
127
128
97
37
116
118
39
117
114
115
43
123
4
7
9
10
16
17
18
19
20
38
113
45
46
40
96
44
47
107
105
137
50
24
119
13
14
15
48
25
106
135
136
138
49
26
72
54
108
27
136
132
134
68
53
73
28
130
133
56
131
32
Sant'Agata di Puglia
Provincia di Foggia
Comune di Sant'Agata di Puglia
Provincia di Foggia
Fg. 65
Comune di Sant'Agata di Puglia
Provincia di Foggia
Fg. 64
Comune

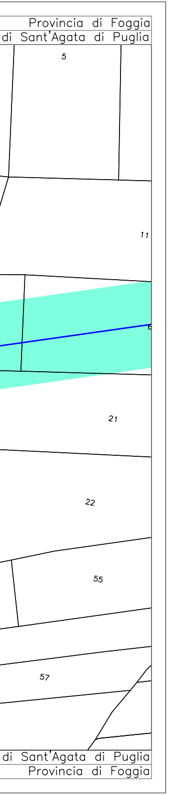
Provincia di Foggia
di Sant'Agata di Puglia
5
11
21
22
55
57
di Sant'Agata di Puglia
Provincia di Foggia

Quadro di Unione

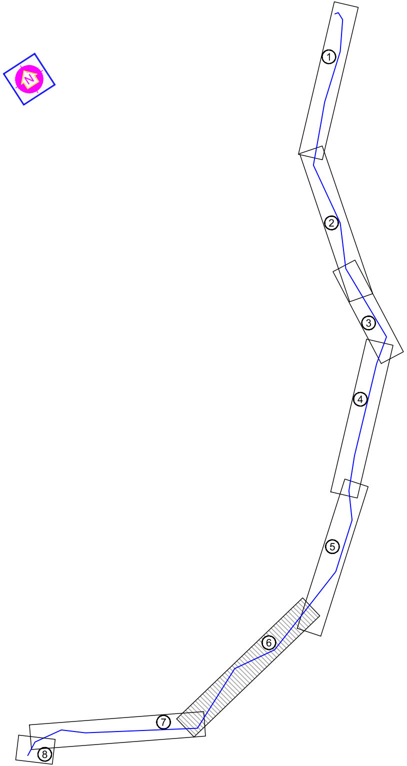

- LEGENDA -

⊠	ELETTRODOTTO AEREO IN PROGETTO
⊠	Linea Accadia-Vallesaccarda 150kV ST esistente
⊠	Linea Bisaccia-Deliceto 380kV ST - "in corso di autorizzazione con procedimento EL-267"
⊠	Linea Candela-Foggia 380kV ST esistente
▭	Esistente SE 380/150 kV Deliceto
▬	Confine Comunale
ASSE LINEA 6000 →	VINCOLO PREORDINATO ALL'ESPROPRIO

Dott. Ing. PAOLO PATERNO'
ORDINE INGEGNERI ROMA
N. 21938

REVISIONI					
01	27.01.12	Inserimento Linee Esistenti	D. Cucchi Tecno Proget S.r.l.	A. Stabile SRI - PRI NA	P. Paterno' SRI - PRI NA
00	23.07.11	PRIMA EMISSIONE	D. Cucchi Tecno Proget S.r.l.	A. Stabile SRI - PRI NA	P. Paterno' SRI - PRI NA
N.	DATA	DESCRIZIONE	ELABORATO	VERIFICATO	APPROVATO

TIPOLOGIA DELL'ELABORATO	CODIFICA DELL'ELABORATO	
Planimetria Catastale	DEFR10001BGL01022_01	Terna

PROGETTO
TE-FR-10-001

RICAVATO DAL DOC. TERNA

CLASSIFICAZIONE DI SICUREZZA
Uso Aziendale

TITOLO

Raccordi in doppia terna della SE di Deliceto
alla linea esistente a 150kV "Accadia - Vallesaccarda"
App. A - Planimetria Catastale - Comune Sant'Agata di Puglia

NOME DEL FILE	SCALA CAD	FORMATO	SCALA	FOGLIO
DEFR10001BGL01022_01.dwg	1 unita' = 1m	2310 x 297 mm	1:2000	6 / 8

Questo documento contiene informazioni di proprieta' Terna S.p.A. e deve essere utilizzato esclusivamente dal destinatario in relazione alle finalita' per le quali e' stato ricevuto. E' vietata qualsiasi forma di riproduzione o di divulgazione senza l'esplicito consenso di Terna S.p.A.

This document contains information proprietary to Terna S.p.A. and it will have to be used exclusively for the purposes for which it has been furnished. Whichever shape of spreading or reproduction without the written permission of Terna S.p.A. is prohibit.