ERG Wind Energy

REPOWERING DI UN IMPIANTO EOLICO DI POTENZA PARI A 62,00 MW, DA REALIZZARSI NEI COMUNI DI POGGIO IMPERIALE E DI APRICENA(FG) IN LOCALITÀ ZANCARDI

BFP

Via Degli Arredatori, 8
70026 Modugno (BA) - Italy
tel (+39) 0805046361
www.bfpgroup.net - info@bfpgroup.net

Azienda con Sistema di Gestione Certificato
UNI EN ISO 9001:2015
UNI EN ISO 14001:2015
UNI ISO 45001:2018

Tecnico
ing. Danilo POMPONIO

Collaborazioni
ing. Milena MIGLIONICO
ing. Giulia CARELLA
ing. Valentina SAMMARTINO
ing. Alessia NASCENTE
ing. Roberta ALBANESE
ing. Marco D'ARCANGELO
ing. Alessia DECARO
geol. Lucia SANTOPIETRO
ing. Tommaso MANCINI
ing. Fabio MASTROSERIO
ing. Martino LAPENNA
per. ind. Lamberto FANELLI
ing. Mariano MARSEGLIA
ing. Giuseppe Federico ZINGARELLI
ing. Dionisio STAFFIERI

Responsabile commessa
ing. Danilo POMPONIO

Pomponio Danilo
04.12.2023
17:28:14
GMT+01:00

TAVOLA	TITOLO	COMMESSA	TIPOLOGIA
V03	**INQUADRAMENTO TERRITORIALE DELL'OPERA SU AREE NON IDONEE (R.R. 24/2010)**	**23048**	**D**
REVISIONE		CODICE ELABORATO	
00		**DW23048D-V03**	
		SOSTITUISCE	SOSTITUITO DA
		----	----
FOGLIO	Tutte le informazioni tecniche contenute nel presente documento sono di proprieta' esclusiva della Studio Tecnico BFP S.r.l e non possono essere riprodotte, divulgate o comunque utilizzate senza la sua preventiva autorizzazione scritta. All technical information contained in this document is the exclusive property of Studio Tecnico BFP S.r.l. and may neither be used nor disclosed without its prior written consent. (art. 2575 c.c.)	NOME FILE	SCALA
1/1		**DW23048D-V03.dwg**	**1:10.000**

REV	DATA	MODIFICA	DISEGNATO	CONTROLLATO	APPROVATO
00	27/10/2023	Emissione	Decaro	Miglionico	Pomponio
01					
02					
03					
04					
05					

Disegno elaborato con sistema CAD. E' vietata la modifica manuale. Mod. P-20/A1 rev.4 18.12.2020

LEGENDA

- Aerogeneratori e piazzola definitiva
- Piazzola di montaggio
- Viabilità da realizzare
- Viabilità da adeguare
- Adeguamenti stradali temporanei
- Cavidotto
- Stazione ERG esistente oggetto di adeguamento
- Limiti comunali

Aree non idonee (Regolamento Regionale 24/2010)
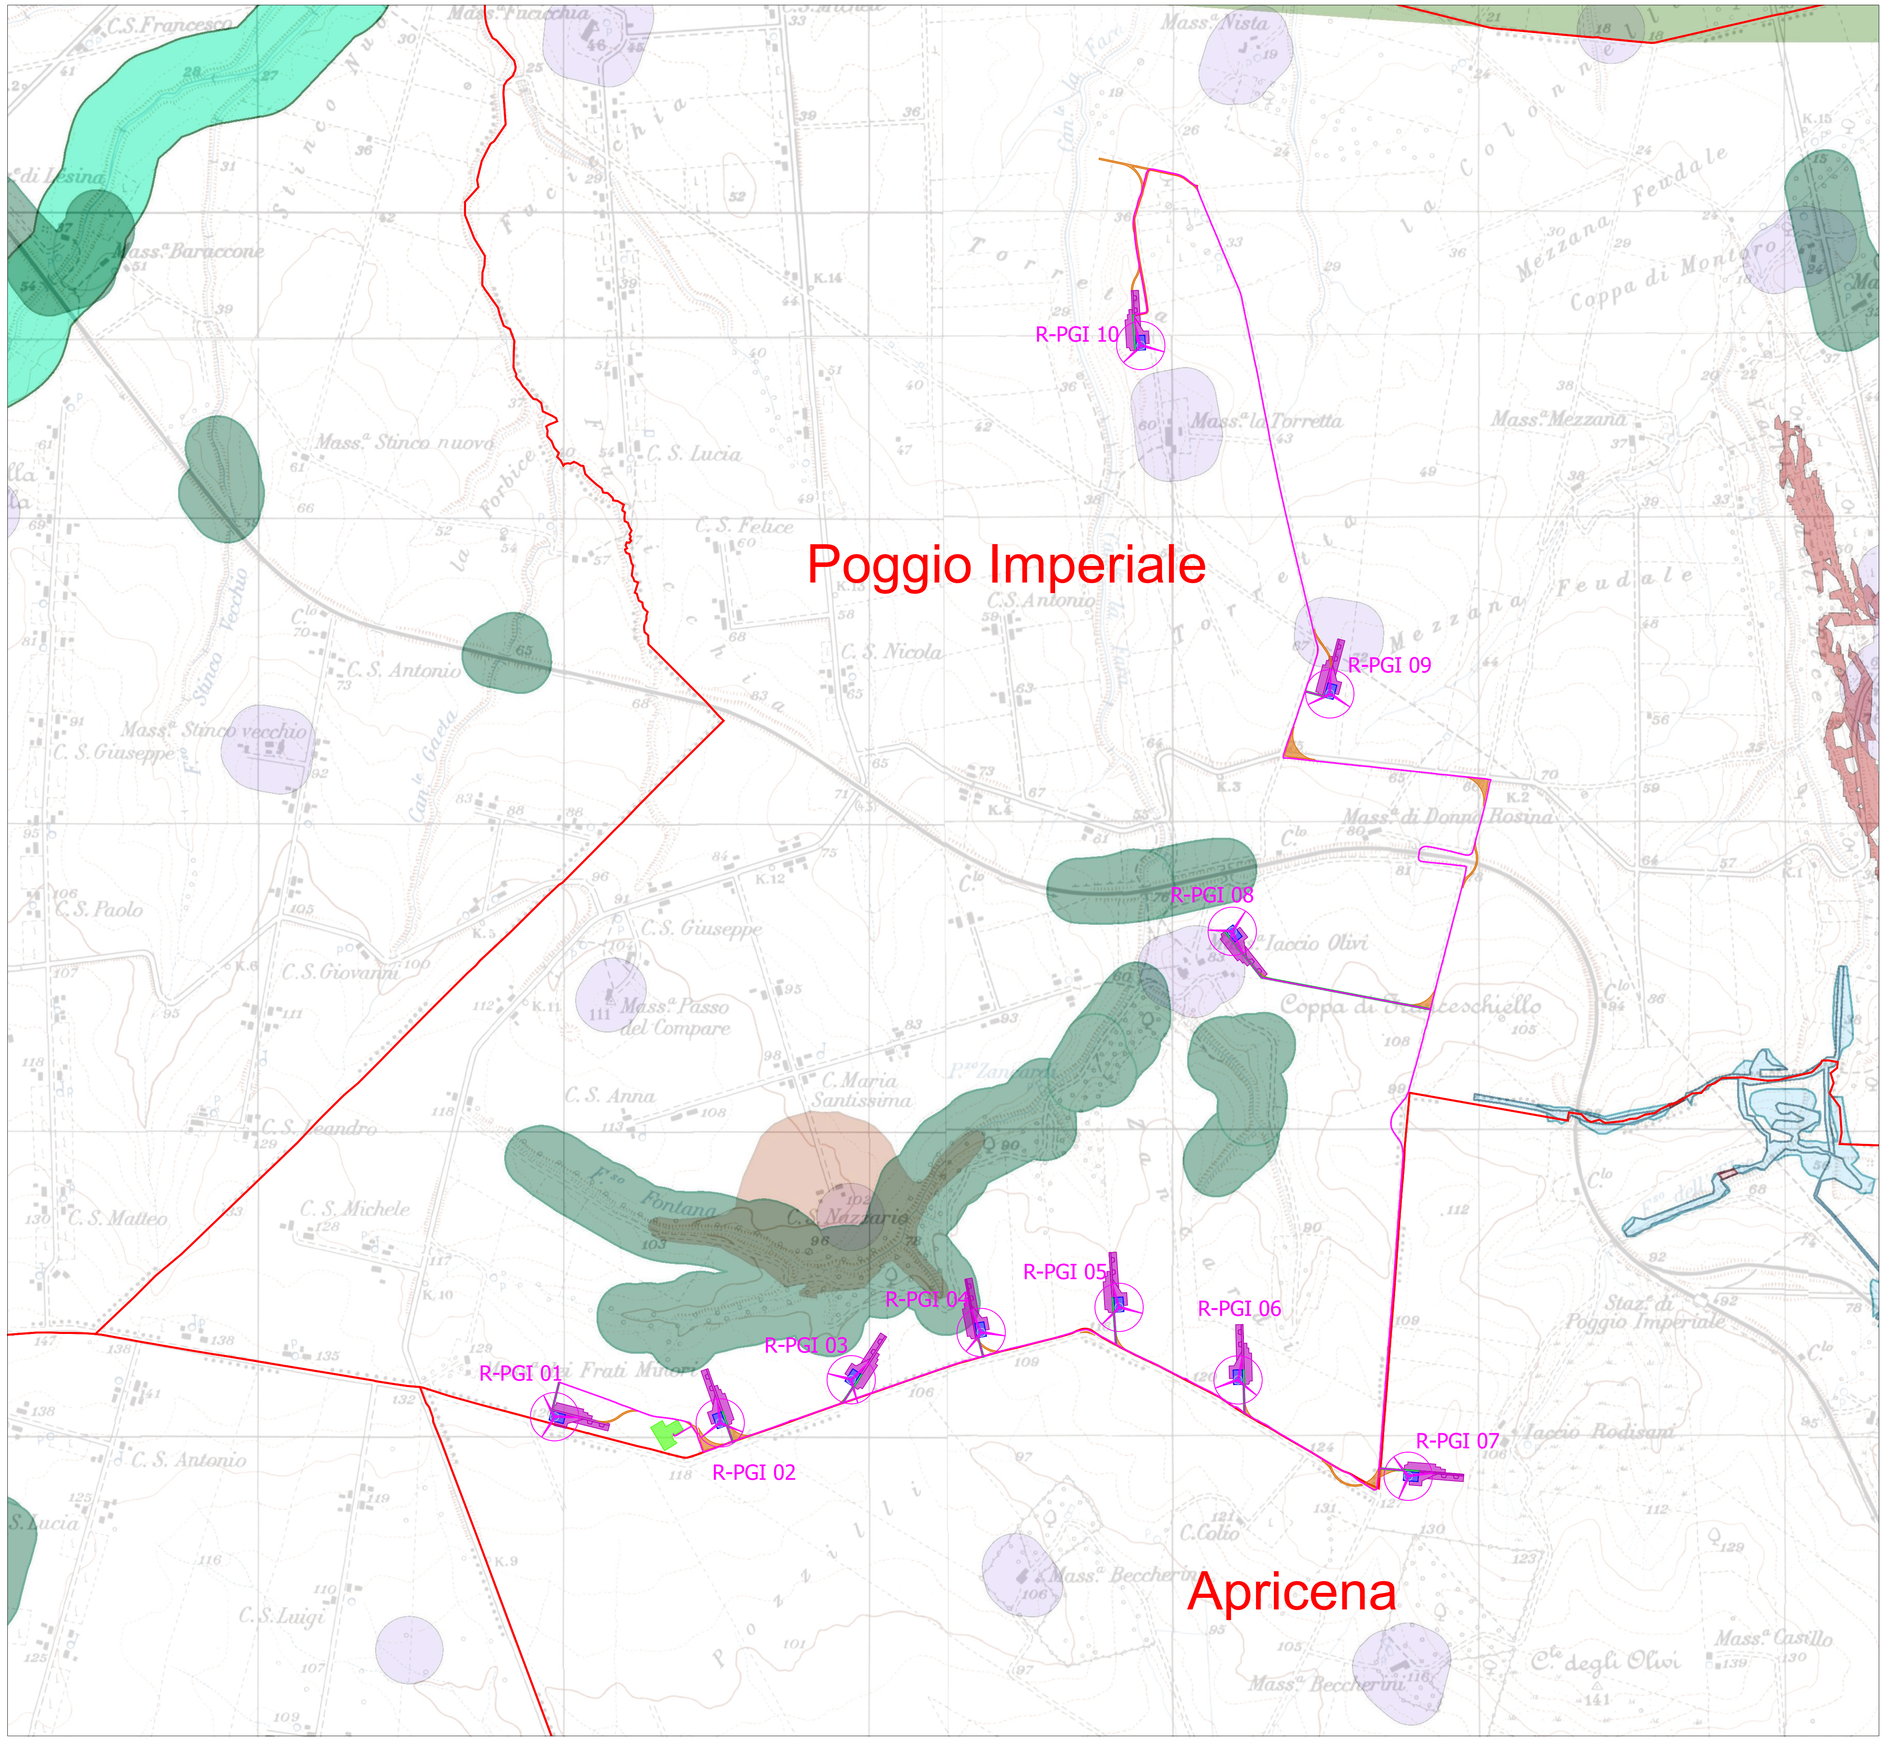
- Ambiti Territoriali Estesi - Ambito B
- Fiumi, torrenti e corsi d'acqua fino a 150 m / connessioni fluviali-residuali
- Boschi con buffer di 100 m
- Pericolosità idraulica
- Segnalazione carta dei beni con buffer di 100 m
- Versanti
- Immobili e aree dichiarate di notevole interesse pubblico (art. 136 D.Lgs 42/'04)