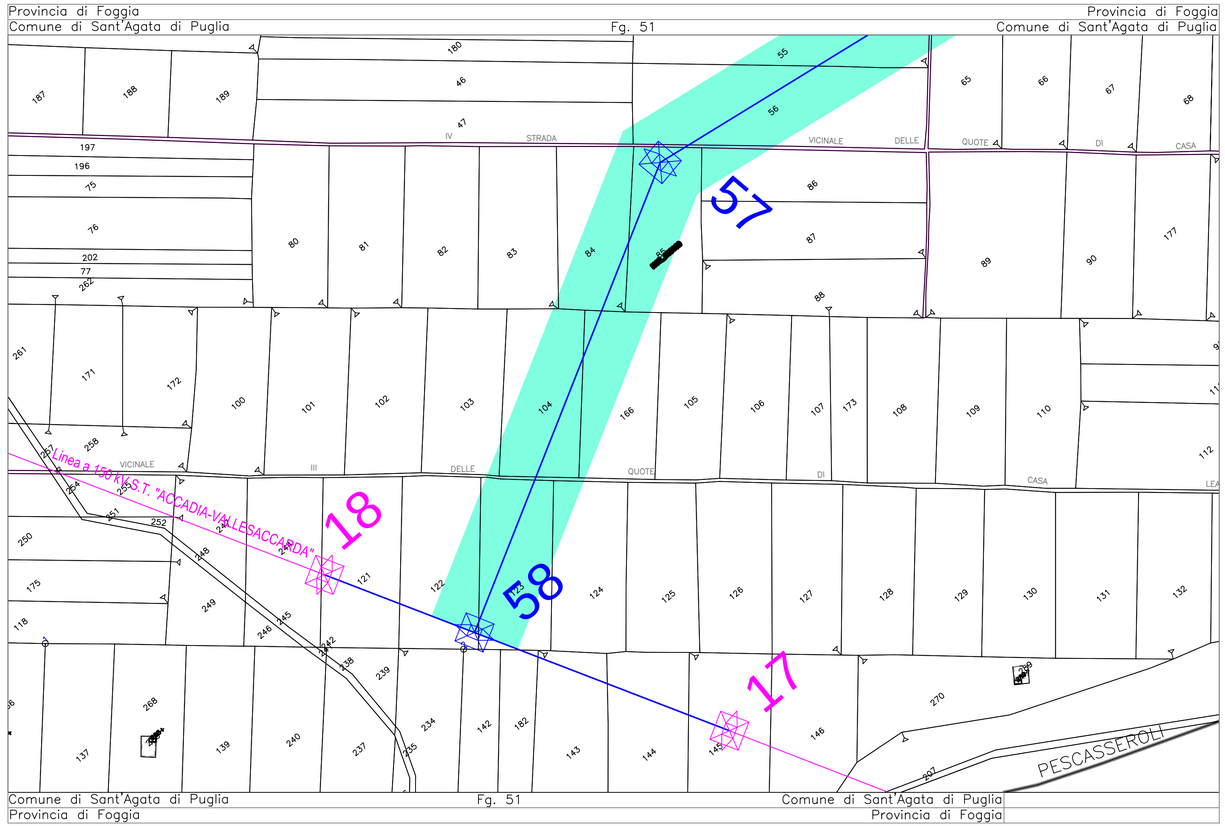

Quadro di Unione

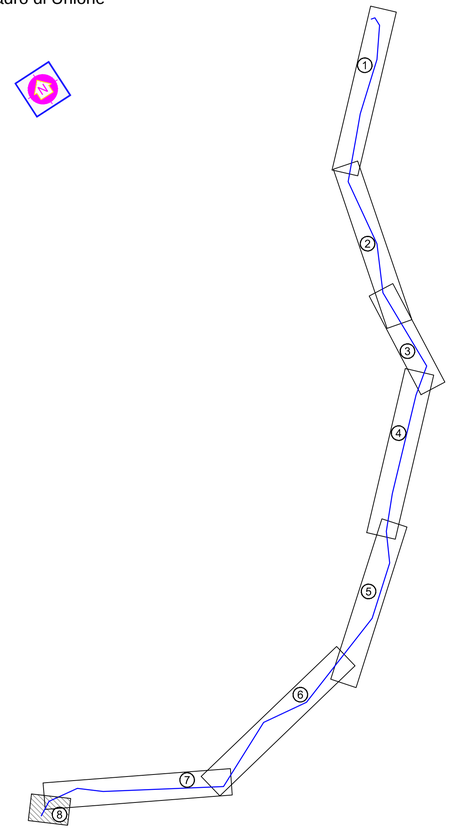

- LEGENDA -

- ELETTRODOTTO AEREO IN PROGETTO
- Linea Accadia-Vallesaccarda 150kV ST esistente
- Linea Bisaccia-Deliceto 380kV ST - "in corso di autorizzazione con procedimento EL-267"
- Linea Candela-Foggia 380kV ST esistente
- Esistente SE 380/150 kV Deliceto
- Confine Comunale
- ASSE LINEA 60 20 — VINCOLO PREORDINATO ALL'ESPROPRIO

Dott. Ing. PAOLO PATERNO' ORDINE INGEGNERI ROMA N. 21738

REVISIONI					
01	27.01.12	Inserimento Linee Esistenti	D. Cucchi Tecno Proget S.r.l.	A. Stabile SRI - PRI NA	P. Paterno' SRI - PRI NA
00	23.07.11	PRIMA EMISSIONE	D. Cucchi Tecno Proget S.r.l.	A. Stabile SRI - PRI NA	P. Paterno' SRI - PRI NA
N.	DATA	DESCRIZIONE	ELABORATO	VERIFICATO	APPROVATO

TIPOLOGIA DELL'ELABORATO	CODIFICA DELL'ELABORATO	
Planimetria Catastale	DEFR10001BGL01022_01	Terna
PROGETTO	TITOLO	
TE-FR-10-001	Raccordi in doppia terna della SE di Deliceto alla linea esistente a 150kV "Accadia - Vallesaccarda" App. A - Planimetria Catastale - Comune Sant'Agata di Puglia	
RICAVATO DAL DOC. TERNA		
CLASSIFICAZIONE DI SICUREZZA		
Uso Aziendale		

NOME DEL FILE	SCALA CAD	FORMATO	SCALA	FOGLIO
DEFR10001BGL01022_01.dwg	1 unita' = 1m	840 x 297 mm	1:2000	8 / 8

Questo documento contiene informazioni di proprieta' Terna S.p.A. e deve essere utilizzato esclusivamente dal destinatario in relazione alle finalita' per le quali e' stato ricevuto. E' vietata qualsiasi forma di riproduzione o di divulgazione senza l'esplicito consenso di Terna S.p.A.

This document contains information proprietary to Terna S.p.A. and it will have to be used exclusively for the purposes for which it has been furnished. Whichever shape of spreading or reproduction without the written permission of Terna S.p.A. is prohibit.