
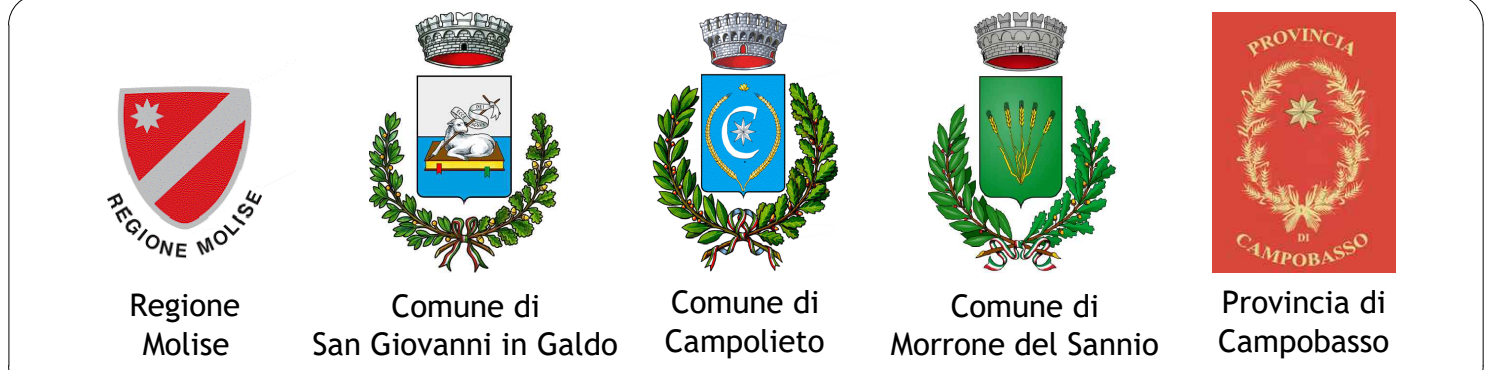
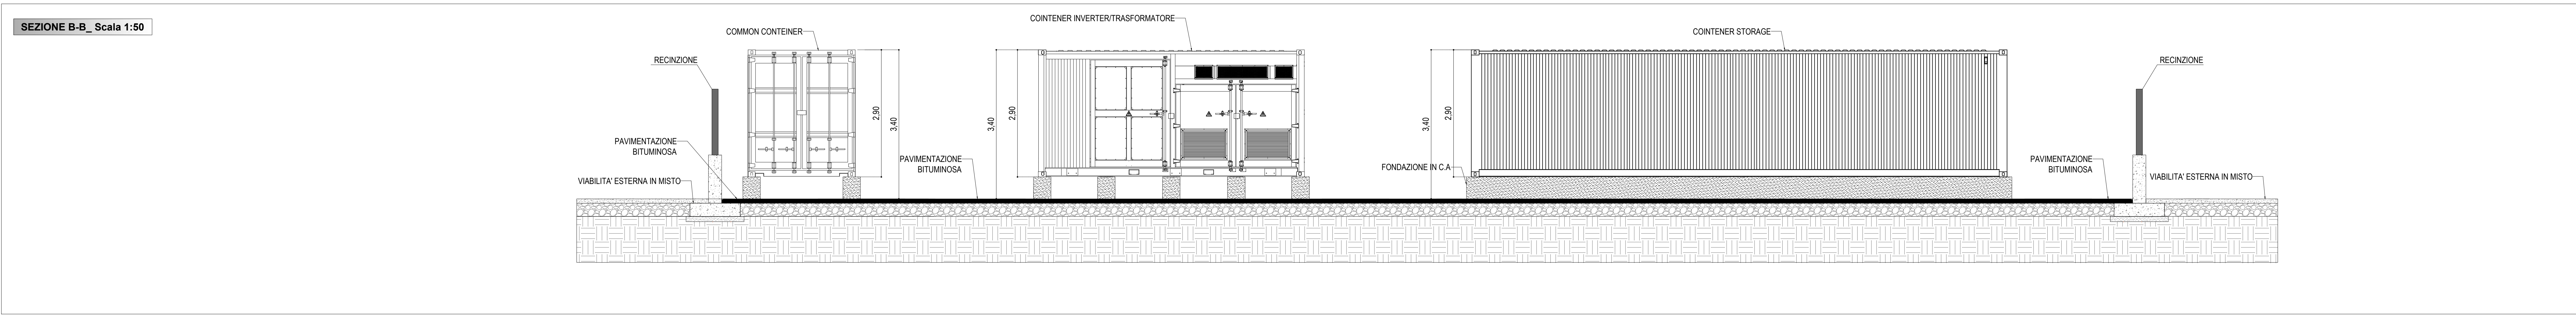
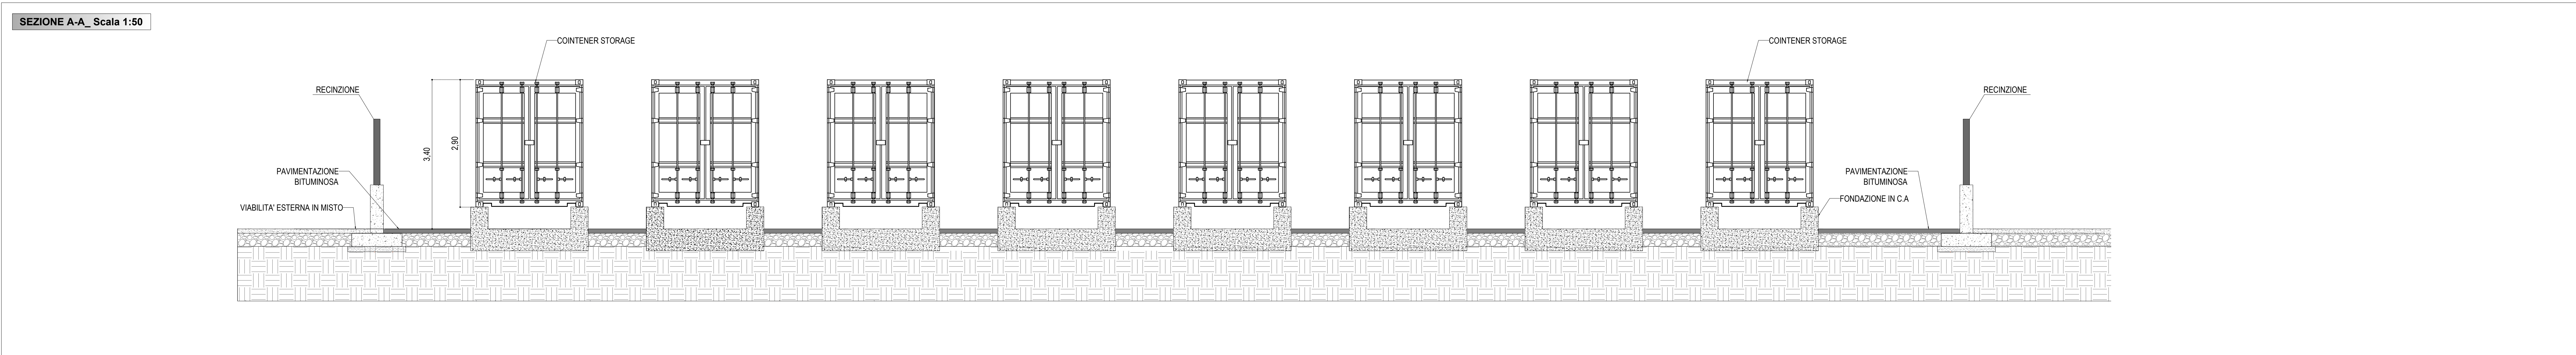
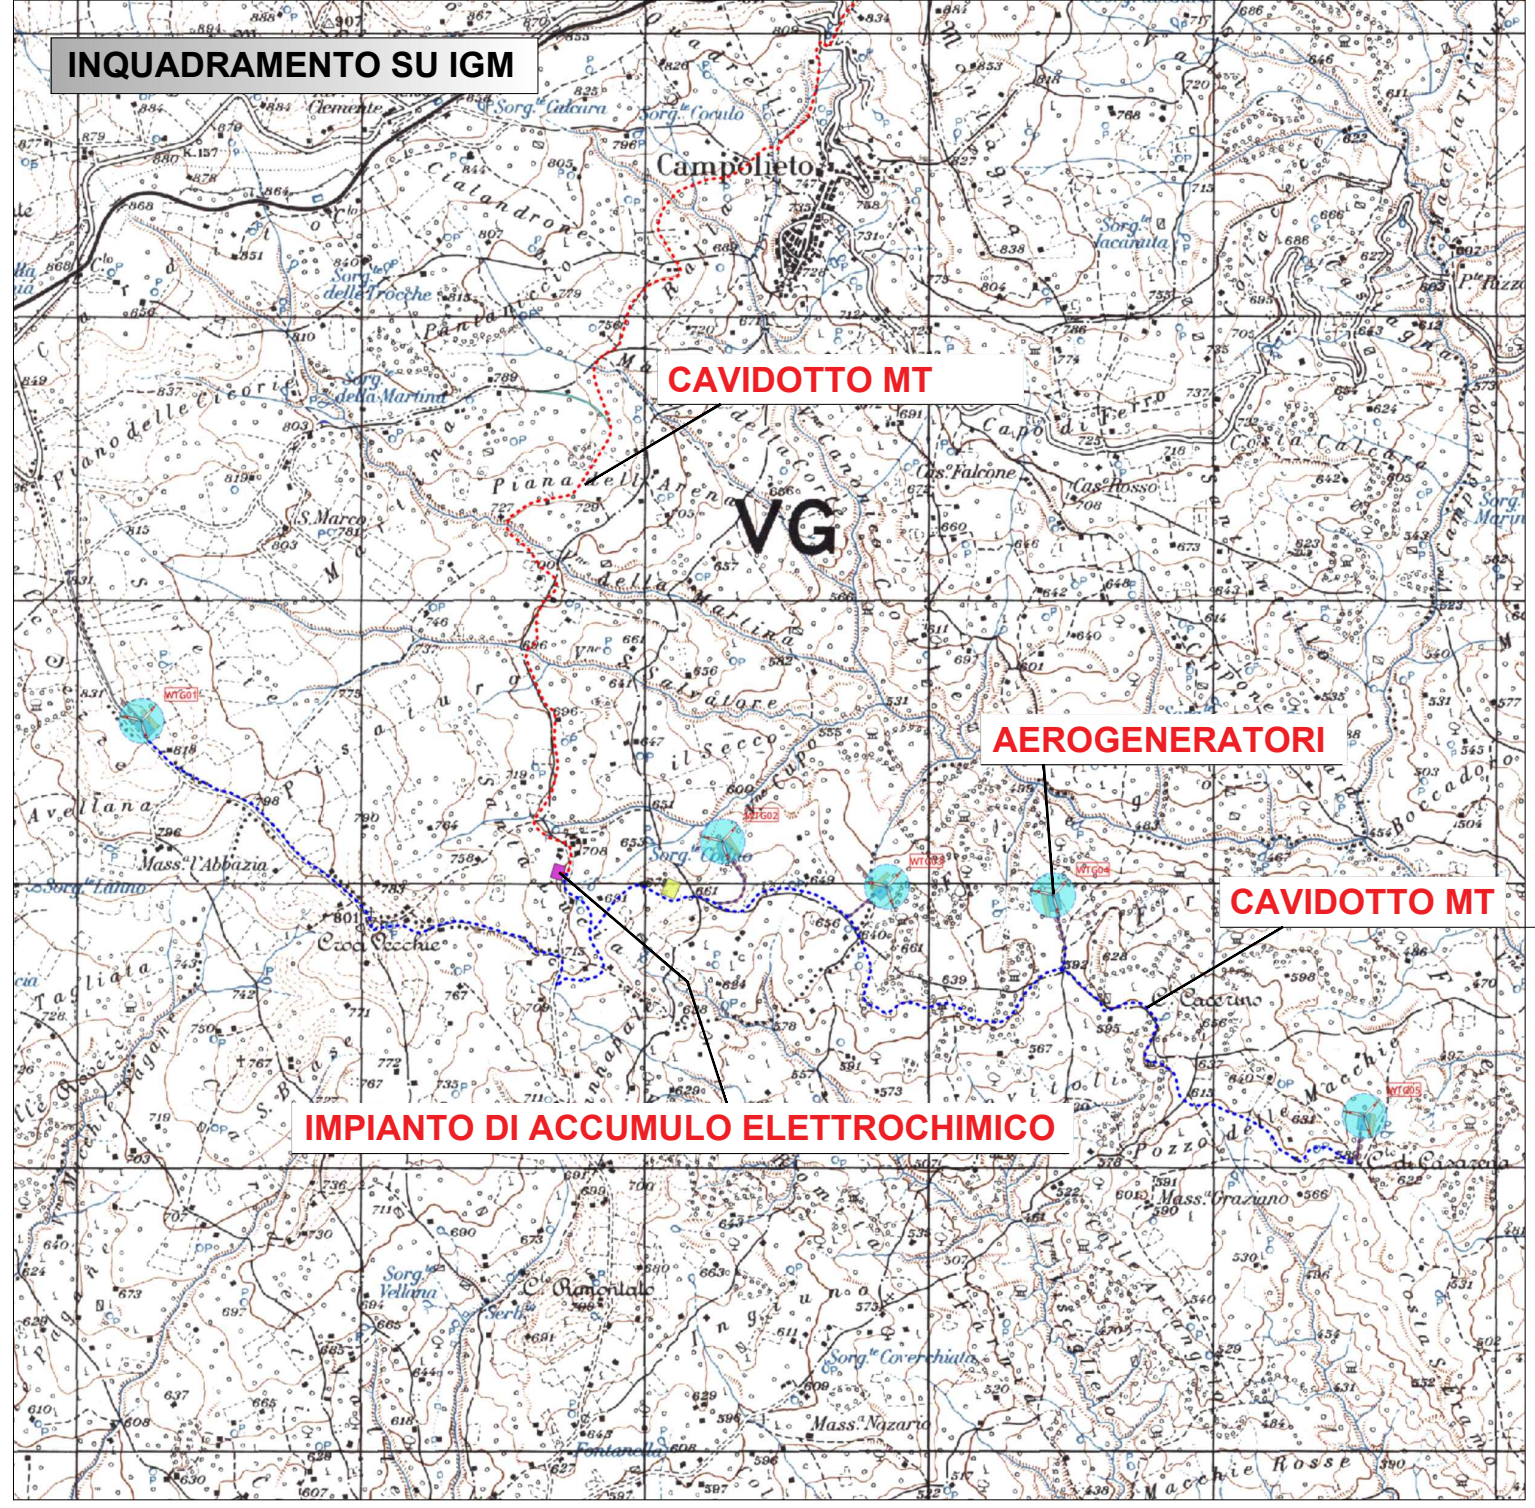
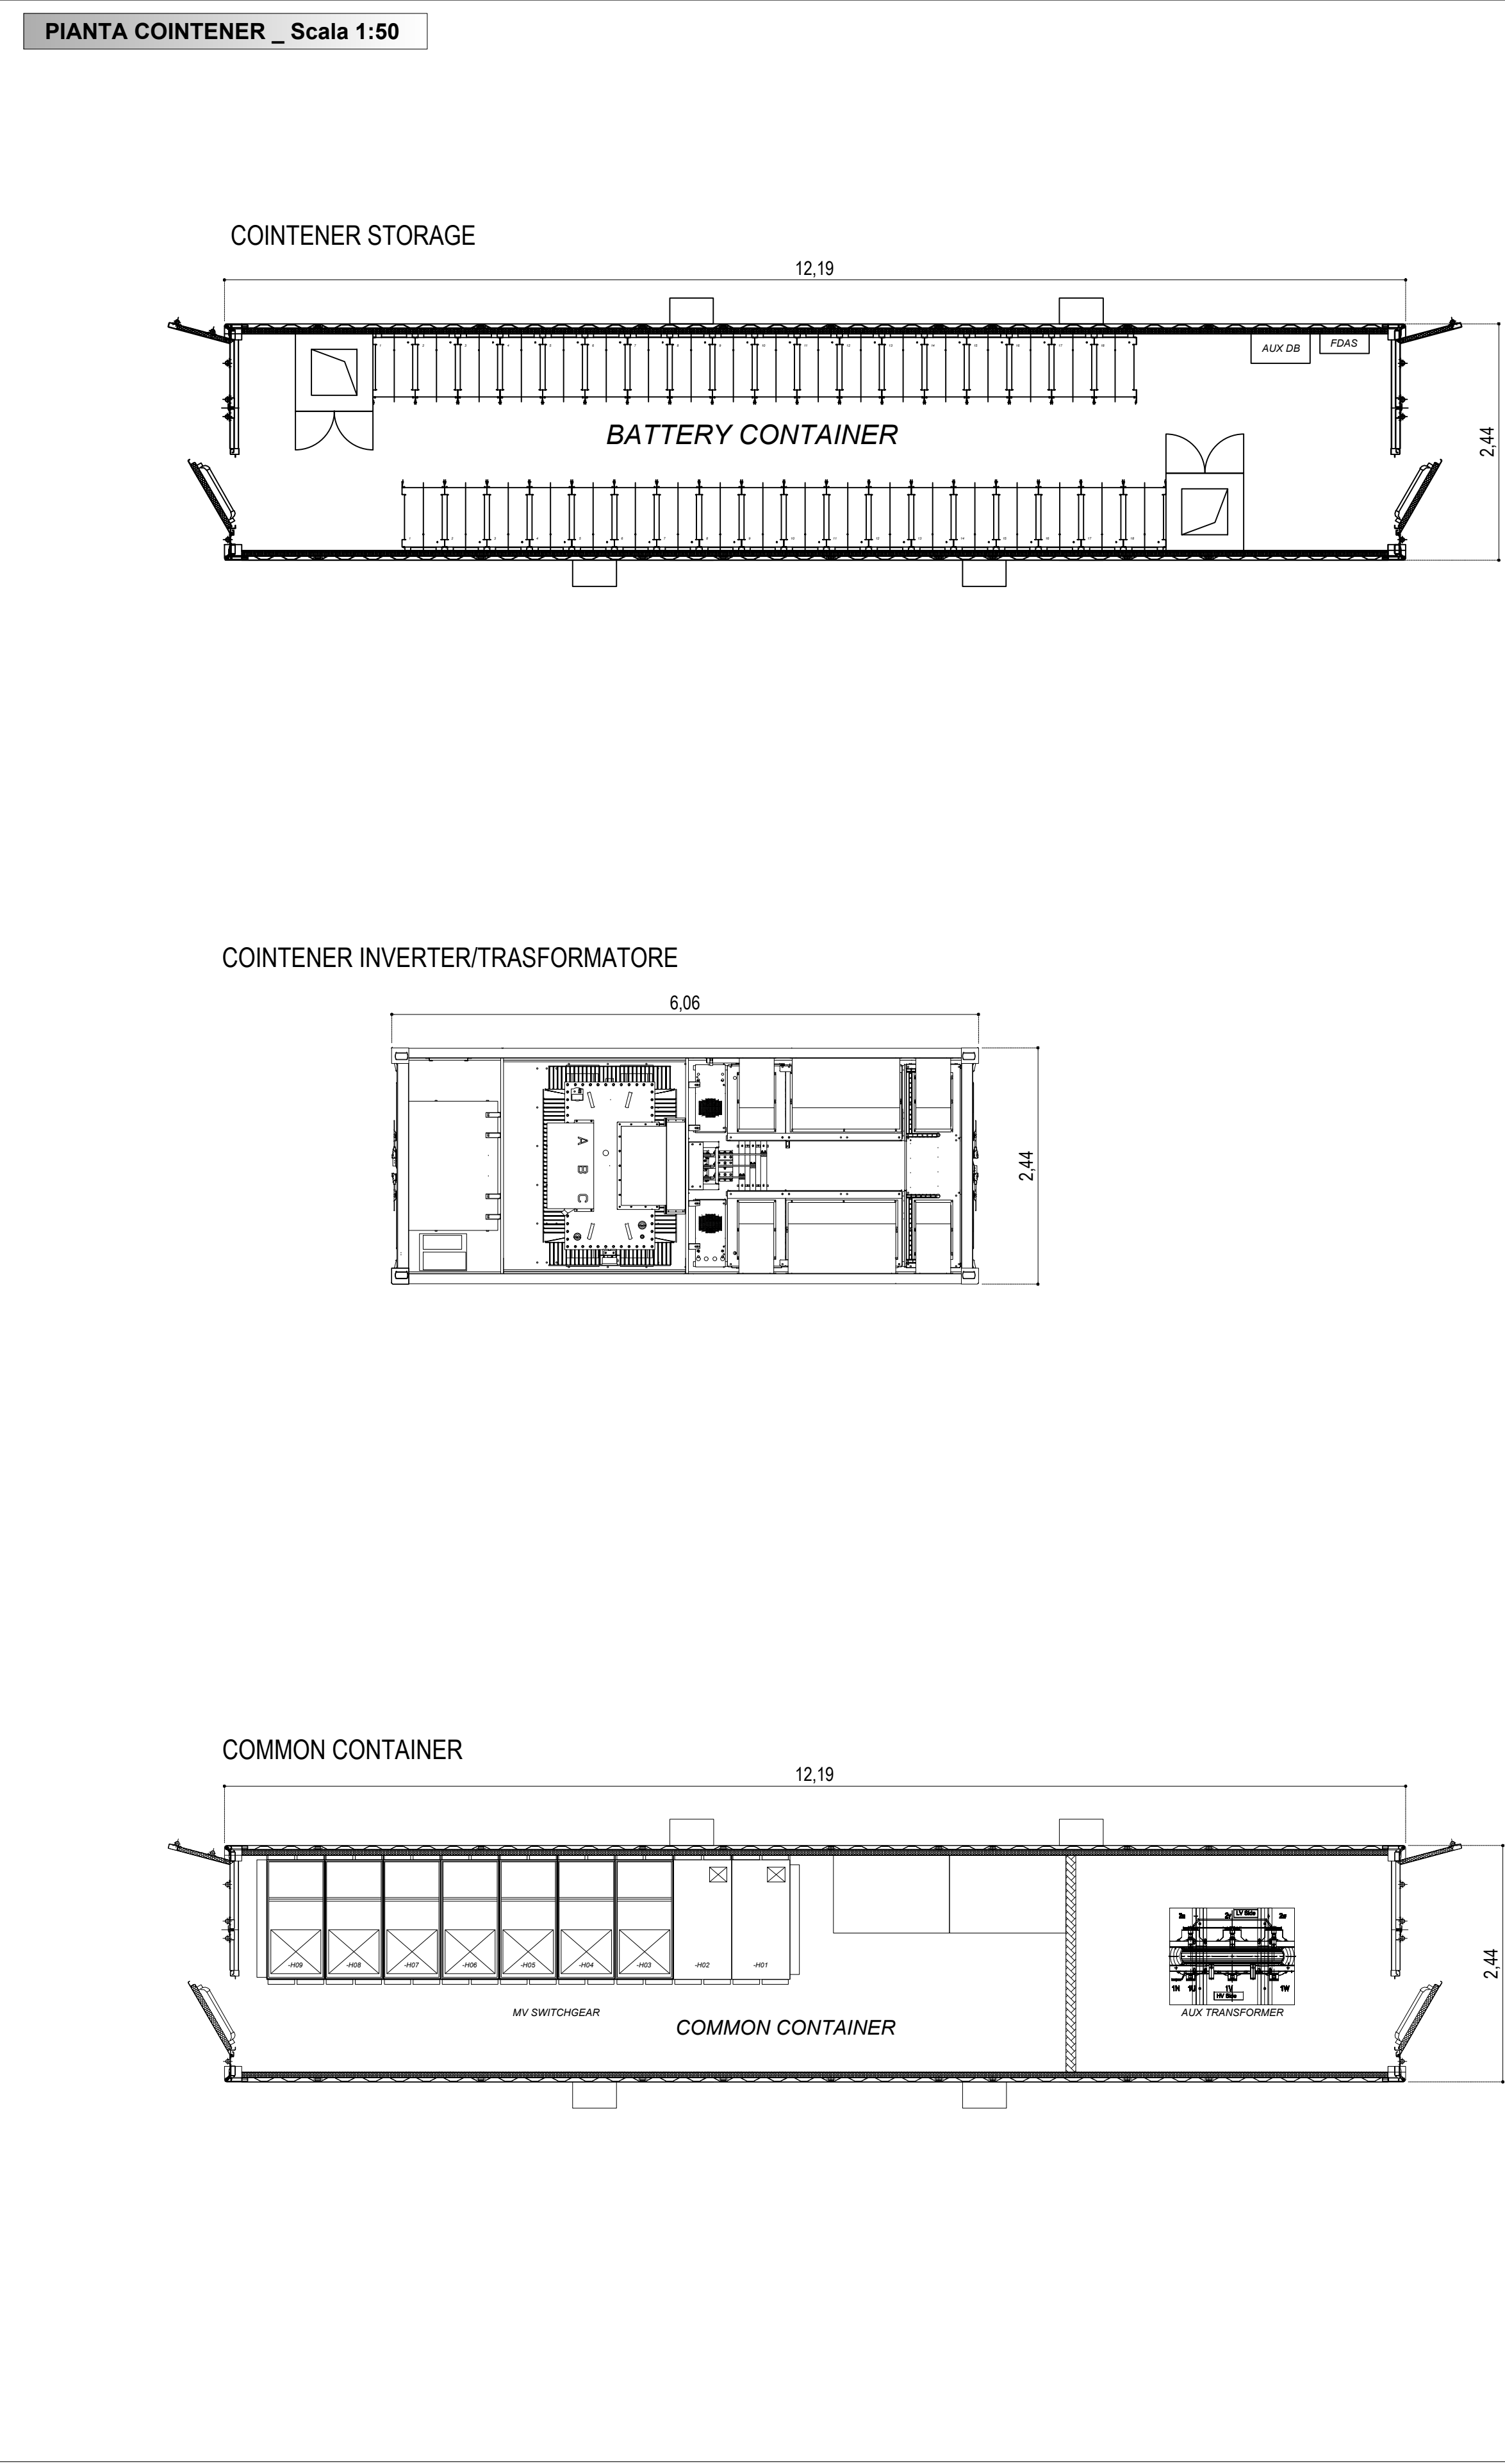


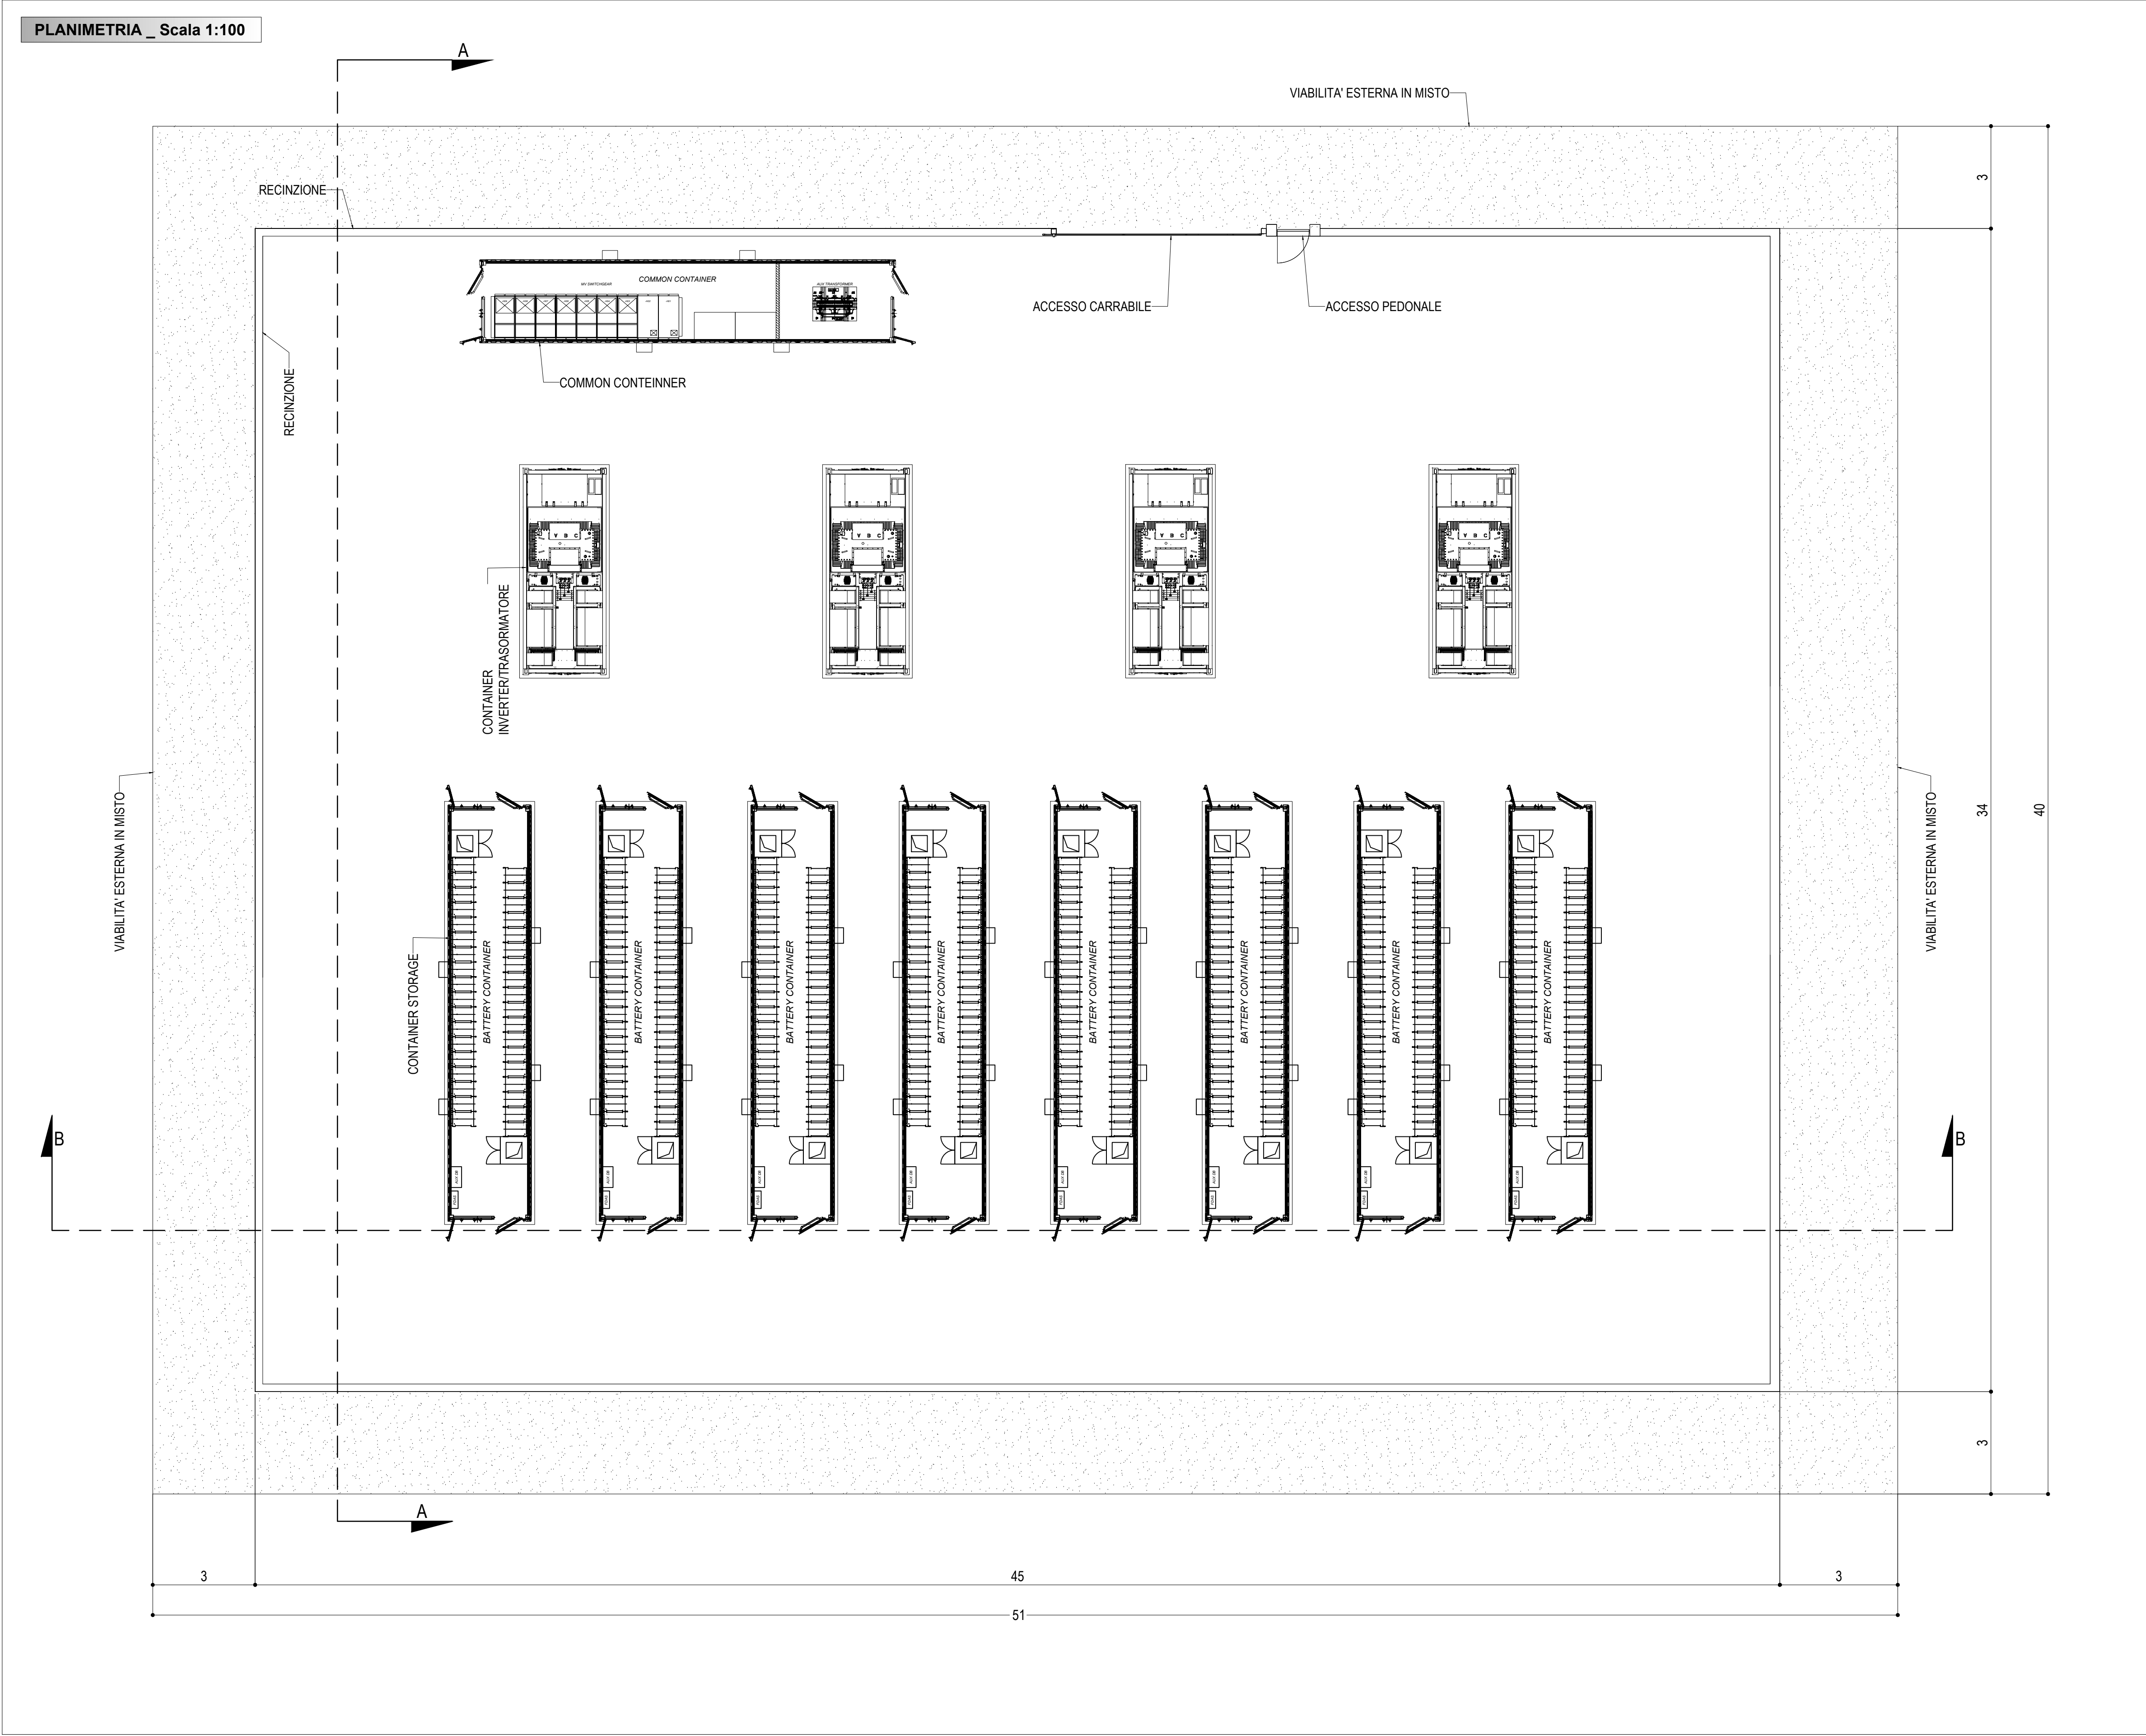

PROGETTO PER LA REALIZZAZIONE
DI UN PARCO EOLICO PER LA PRODUZIONE DI ENERGIA ELETTRICA
della potenza di 33 MW alla località Flego dei Comuni di San Giovanni in Galdo e
Campolieto (aerogeneratori)
e DELLE OPERE CONNESSE E DELLE INFRASTRUTTURE INDISPENSABILI
nei Comuni di San Giovanni in Galdo, Campolieto e Morrone del Sannio.

PROGETTO DEFINITIVO

GAL_AET
Impianto di accumulo elettrochimico:
Planimetria ed architettonici cabine

Proponente

Rinnovabili Sud Tre srl
Via Della Chimica, 103 - 85100 Potenza (PZ)

Formato
A0+
Scala
1:100/50

Progettista
Ing. Gaetano Cirone

Revisione	Descrizione	Data	Preparato	Controllato	Approvato
00	Prima emissione	10/11/2023	Ing. Adele Oliveto	Ing. Gaetano Cirone	Ing. Gaetano Cirone