Risoluzione interferenza N° 38
Rete Telecom - F.O.
Attraversamento e Parallelismo
Da Km. 65+113 a Km. 65+208

Interferenza TELECOM
linea fibra ottica da mantenere

acquedotto esistente

761 – 19000.00

757 – 18900.00

S1 – 18831.60

753 – 18800.00

IMB.02 – 18760.04

749 – 18700.00

745 – 18600.00

SS 640
km 64+200

Linea elettrica esistente da mantenere

753 – 18803.87

S1 – 18835.47

IMB.02 – 18763.94

749 – 18703.87

745 – 18703.87

Linea telefonica da mantenere

Risoluzione interferenza N° 32
Rete Telecom
Attraversamento linea su pali
Progr. 64+528

Linea elettrica bassa tensione

Linea elettrica da dismettere

spostamento in progetto

Risoluzione interferenza N° 33
Rete ENEL
Attraversamento linea su pali
Progr. 64+528

Acquedotto

741 – 18503.85

IMB.01 – 18428.76

S2 – 18404.01

741 – 18500.00

733 – 18303.16

IMB.01 – 18425.00

S2 – 18400.32

729 – 18202.24

733 – 18300.00

S1 – 18120.00

725 – 18101.04

729 – 18200.00

S1 – 18142.21

725 – 18100.00

IMB.02 – 18060.00

SS 640
km 64+000

S1 – 18000.00

S2 – 17906.03

721 – 18000.19

713 – 17800.02

IMB.01 – 17920.00

S2 – 17888.00

713 – 17800.00

709 – 17700.02

Pali elettr. RFI

Linea elettrica media tensione

S1 – 17659.03

707 – 17650.02

IMB.02 – 17630.03

705 –

Linea elettrica media tensione

Linea elettrica esistente da mantenere

CASA ZIRMUNA

CASA BERSAGLIO

LEGENDA:

- Tracciato in progetto
- S.S. 640 esistente
- Ettometrica S.S. 640 esistente

Interferenze Telecom

- Linea Telefonica esistente da mantenere
- Linea Telefonica da dismettere
- Linea Telefonica in progetto
- Linea Fibra ottica da mantenere
- Linea Fibra ottica da dismettere
- Linea Fibra ottica proposta in progetto

Interferenze Enel

- Linea elettrica alta tensione
- Linea elettrica media tensione
- Linea elettrica bassa tensione
- Spostamenti in progetto
- Linea elettrica media tensione da dismettere
- Linea elettrica bassa tensione da dismettere

altre Interferenze

- Acquedotto
- Fognatura

QUADRO D'UNIONE:

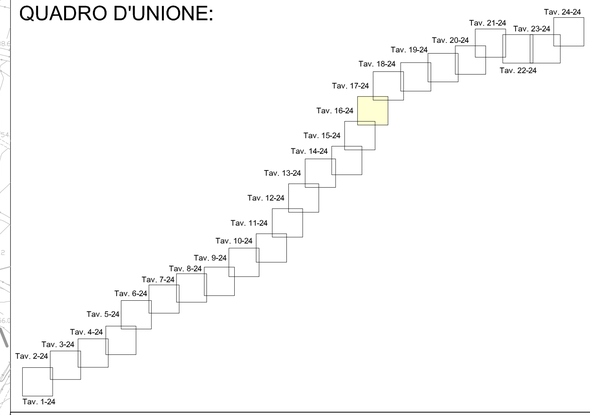

ANAS S.p.A.
Direzione Centrale Programmazione Progettazione

CORRIDOIO PLURIMODALE TIRRENICO-NORD EUROPA
ITINERARIO AGRIGENTO -CALTANISSETTA-A19
S.S. N° 640 "DI PORTO EMPEDOCLE"
AMMODERNAMENTO E ADEGUAMENTO ALLA CAT. B DEL D.M. 5.11.2001
Dal km 44+000 allo svincolo con l'A19

PROGETTO DEFINITIVO

GRUPPO DI PROGETTAZIONE

ATI:
TECHNITAL s.p.a. (mandataria)
S.I.S. Studio di Ingegneria Stradale s.r.l.
DELTA Ingegneria s.r.l.
INFRATEC s.r.l Consulting Engineering
PROGIN s.p.a.

I RESPONSABILI DI PROGETTO
Dott. Ing. M. Racoosta – Ordine Ing. Verona n° A1665
Prof. Ing. A. Bevilacqua – Ordine Ing. Palermo n° 4058
Dott. Ing. M. Carlino – Ordine Ing. Agrigento n° A628
Dott. Ing. N. Troccoli – Ordine Ing. Potenza n° 606
Dott. Ing. S. Esposito – Ordine Ing. Roma n° 20837

IL COORDINATORE DELLE ATTIVITA'
Dott. Ing. Nicola D'Alessandro – Ordine degli Ingegneri di Agrigento n° A995

VISTO:IL RESPONSABILE DEL PROCEDIMENTO
Dott. Ing. Massimiliano Fidenzi

VISTO:IL RESPONSABILE DEL SERVIZIO PROGETTAZIONE
Dott. Ing. Antonio Valente

DATA

PROTOCOLLO

IPOTESI DI RISOLUZIONE INTERFERENZE RETI TECNOLOGICHE

PLANIMETRIA RISOLUZIONE DELLE INTERFERENZE RETI TECNOLOGICHE

CODICE PROGETTO	NOME FILE	REVISIONE	FOGLIO	SCALA:
LO407B D 0501	IN01_INT_PL16.dwg CODICE ELAB. T01IN01INTPL16	B	16 DI 24	1:2.000

REV.	DESCRIZIONE	DATA	VERIFICATO RESP. TECNICO	CONTROLLATO RESP. D'ITINERARIO	APPROVATO RESP. DI SETTORE
D					
C					
B	REVISIONE a seguito istruttoria ANAS 19/03/07	Aprile 2007	V. Bofisè	F. Arciuli	C. Marro
A	EMISSIONE	Ottobre 2006	V. Bofisè	F. Arciuli	C. Marro