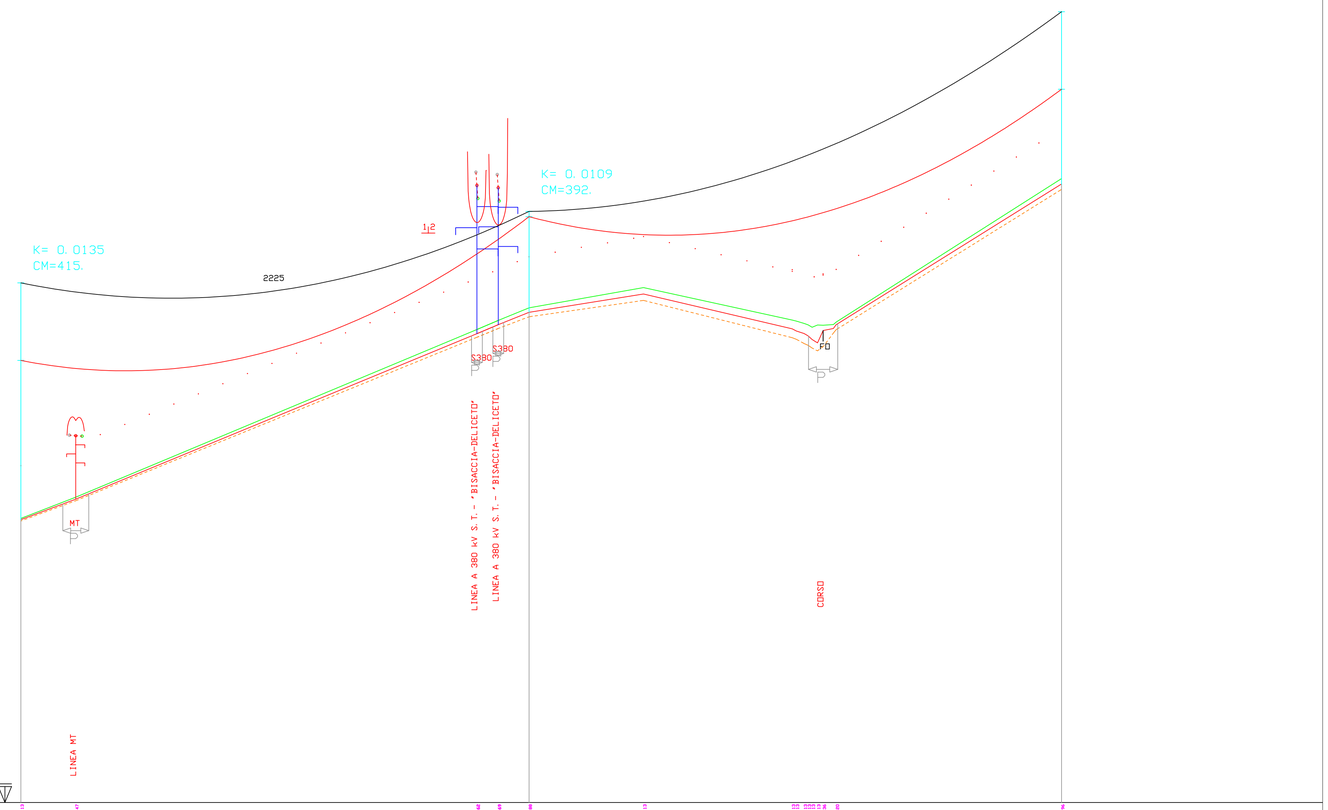

Conduttore Basso

Corda di Guardia

Franco Minimo da Terra

MEZZA COSTA Sinistra 8.0

ASSE LINEA

MEZZA COSTA Destra 8.0

FONDAMENTALE (m)

PICCHETTI DI RILIEVO, PUNTI BATTUTI E PROGRESSIVE TERRENO (m)	
QUOTE TERRENO (m)	297.11 328.29 330.00 332.33 335.78 329.20 328.32 326.57 329.27 356.50
DISTANZE PARZIALI TRA PICCHETTI DI RILIEVO (m)	
NUMERO/TIPO SOSTEGNI/ALTEZZA/GRUPPO MENSOLE	6 E 30 00044.6 7 N 18 00 32.6 8 E 18 00032.6
CAMPATA (DISLIVELLO) PARAMETRO CONDUTTORE IN MF (m)	382.8 (27.07) 1590 401.1 (24.01) 1590
PROGRESSIVA E QUOTA SOSTEGNI (m)	1693.13 293.26 2075.88 332.33 2476.96 356.34
ARMAMENTO CONDUTTORE(FUNE DI GUARDIA)	A//A (2A) (5A) A//A (2A)
NATURA TERRENO E TIPO COLTURA	
COMUNE(PROVINCIA)	

ANDAMENTO PLANIMETRICO

REVISIONI					
01	27.01.12	Inserimento Linee Esistenti	D. Cucchi Tecno Proget S.r.l.	A. Stabile SRI - PRI NA	P. Paterno' SRI - PRI NA
00	23.07.11	PRIMA EMISSIONE	D. Cucchi Tecno Proget S.r.l.	A. Stabile SRI - PRI NA	P. Paterno' SRI - PRI NA
N.	DATA	DESCRIZIONE	ELABORATO	VERIFICATO	APPROVATO

DOT. ING. PAOLO PATERNO' ORDINE INGEGNERI ROMA N. 22938

TIPOLOGIA DELL'ELABORATO	CODIFICA DELL'ELABORATO
Planimetria Catastale	LEFR10001BGL01028_01

Terna

PROGETTO	TITOLO
TE-FR-10-001	Raccordi in doppia terna della SE di Deliceto alla linea esistente a 150kV "Accadia - Vallesaccarda" App. A - Profilo altimetrico
RICAVATO DAL DOC. TERNA	
CLASSIFICAZIONE DI SICUREZZA: Uso Aziendale	

NOME DEL FILE	SCALA CAD	FORMATO	SCALA	FOGLIO
LEFR10001BGL01028_01.dwg	1 unita' = 1m	970 x 594 mm	1:2000 1:500	9 / 9

Questo documento contiene informazioni di proprieta' Terna S.p.A. e deve essere utilizzato esclusivamente dal destinatario in relazione alle finalita' per le quali e' stato ricevuto. E' vietata qualsiasi forma di riproduzione o di divulgazione senza l'esplicito consenso di Terna S.p.A.

This document contains information proprietary to Terna S.p.A. and it will have to be used exclusively for the purposes for which it has been furnished. Whichever shape of spreading or reproduction without the written permission of Terna S.p.A. is prohibit.