


- LEGENDA:**
- Tracciato in progetto
 - S.S. 640 esistente
 - Ettometrica S.S. 640 esistente
- Interferenze Telecom**
- Linea Telefonica esistente da mantenere
 - Linea Telefonica da dismettere
 - Linea Telefonica in progetto
 - Linea Fibra ottica da mantenere
 - Linea Fibra ottica da dismettere
 - Linea Fibra ottica proposta in progetto
- Interferenze Enel**
- Linea elettrica alta tensione
 - Linea elettrica media tensione
 - Linea elettrica bassa tensione
 - Spostamenti in progetto
 - Linea elettrica media tensione da dismettere
 - Linea elettrica bassa tensione da dismettere
- altre Interferenze**
- Acquedotto
 - Fognatura

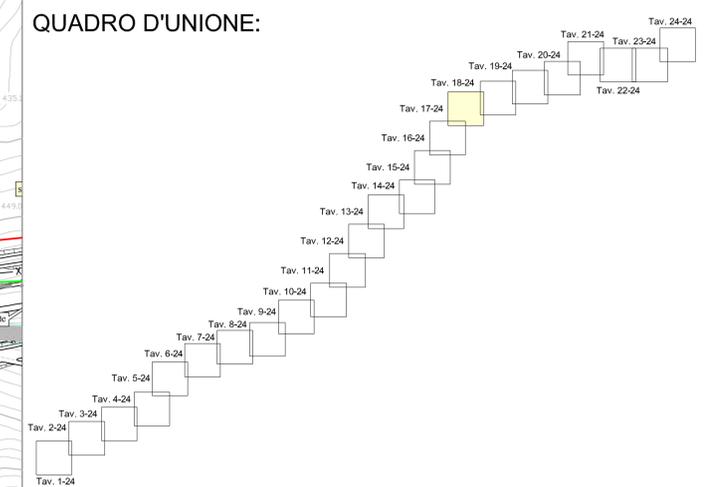

**CORRIDOIO PLURIMODALE TIRRENICO-NORD EUROPA
ITINERARIO AGRIGENTO -CALTANISSETTA-A19
S.S. N° 640 "DI PORTO EMPEDOCLE"
AMMODERNAMENTO E ADEGUAMENTO ALLA CAT. B DEL D.M. 5.11.2001
Dal km 44+000 allo svincolo con l'A19**

PROGETTO DEFINITIVO

GRUPPO DI PROGETTAZIONE	I RESPONSABILI DI PROGETTO	
	Dott. Ing. M. Raccosta Ordine Ing. Venezia n° 41665 Prof. Ing. A. Bevilacqua Ordine Ing. Palermo n° 4058 Dott. Ing. M. Carino Ordine Ing. Agrigento n° 4628 Dott. Ing. N. Troccoli Ordine Ing. Potenza n° 189 Dott. Ing. S. Esposito Ordine Ing. Roma n° 20837	
ATI: TECHNITAL s.p.a. (mandataria) S.I.S. Studio di Ingegneria Stradale s.r.l. DELTA Ingegneria s.r.l. INFRATEC s.r.l. Consulting Engineering PROGIN s.p.a.	IL COORDINATORE DELLE ATTIVITA' Dott. Ing. Nicola D'Alessandro Ordine degli Ingegneri di Agrigento n° 4895	
VISTO: IL RESPONSABILE DEL PROCEDIMENTO	VISTO: IL RESPONSABILE DEL SERVIZIO PROGETTAZIONE	DATA
Dott. Ing. Massimiliano Fienzi	Dott. Ing. Antonio Valente	PROTOCOLLO

**IPOTESI DI RISOLUZIONE INTERFERENZE RETI TECNOLOGICHE
PLANIMETRIA RISOLUZIONE DELLE INTERFERENZE
RETI TECNOLOGICHE**

CODICE PROGETTO	NOME FILE	REVISIONE	FOGLIO	SCALA:
L0407B D 0501	IN01_INT_PL17.dwg		17	1:2.000
	CODICE ELAB.			
	T01IIN01IN1PL17			
D				
C				
B	REVISIONE a seguito istruttoria ANAS 19/03/07	Aprile 2007	V. Bofisè	F. Arciuli
A	EMISSIONE	Ottobre 2006	V. Bofisè	F. Arciuli
REV.	DESCRIZIONE	DATA	VERIFICATO RESP. TECNICO	APPROVATO RESP. DI SETTORE