Provincia di Foggia

Comune di Sant'Agata di Puglia — Fg. 38

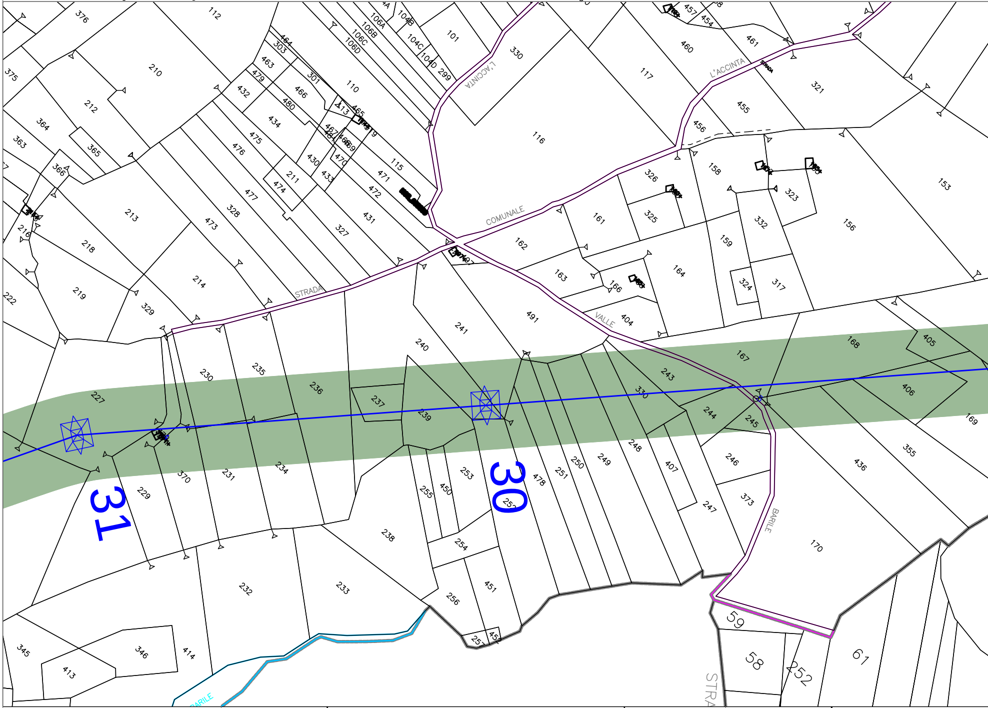

30
31
L'ACCINTA
L'ACCINTA
STRADA
STRADA
COMUNALE
VALLE
BARILE
BARILE
STRA
376
112
375
210
212
364
363
365
366
213
216
218
219
222
214
329
227
230
235
236
237
239
240
241
238
229
370
231
234
232
233
255
450
253
252
254
451
256
257
478
251
250
249
248
407
247
246
373
170
436
355
406
169
405
168
167
243
330
244
245
491
404
166
163
162
164
159
332
324
317
156
153
161
325
326
158
323
455
456
321
461
460
457
454
117
116
330
101
104B
104C
104D
299
106A
106B
106C
106D
110
301
466
463
464
303
479
432
480
434
475
476
477
473
328
211
474
430
433
470
471
472
431
327
115
413
465
345
346
413
414
59
58
61
252

Comune di S.Agata di P. Fg.38
Provincia di Foggia

Comune di Sant'Agata di Puglia Fg. 37
Provincia di Foggia

Comune di Sant'Agata di Puglia
Provincia di Foggia

Comune di Sant'Agata di Puglia
Provincia di Foggia

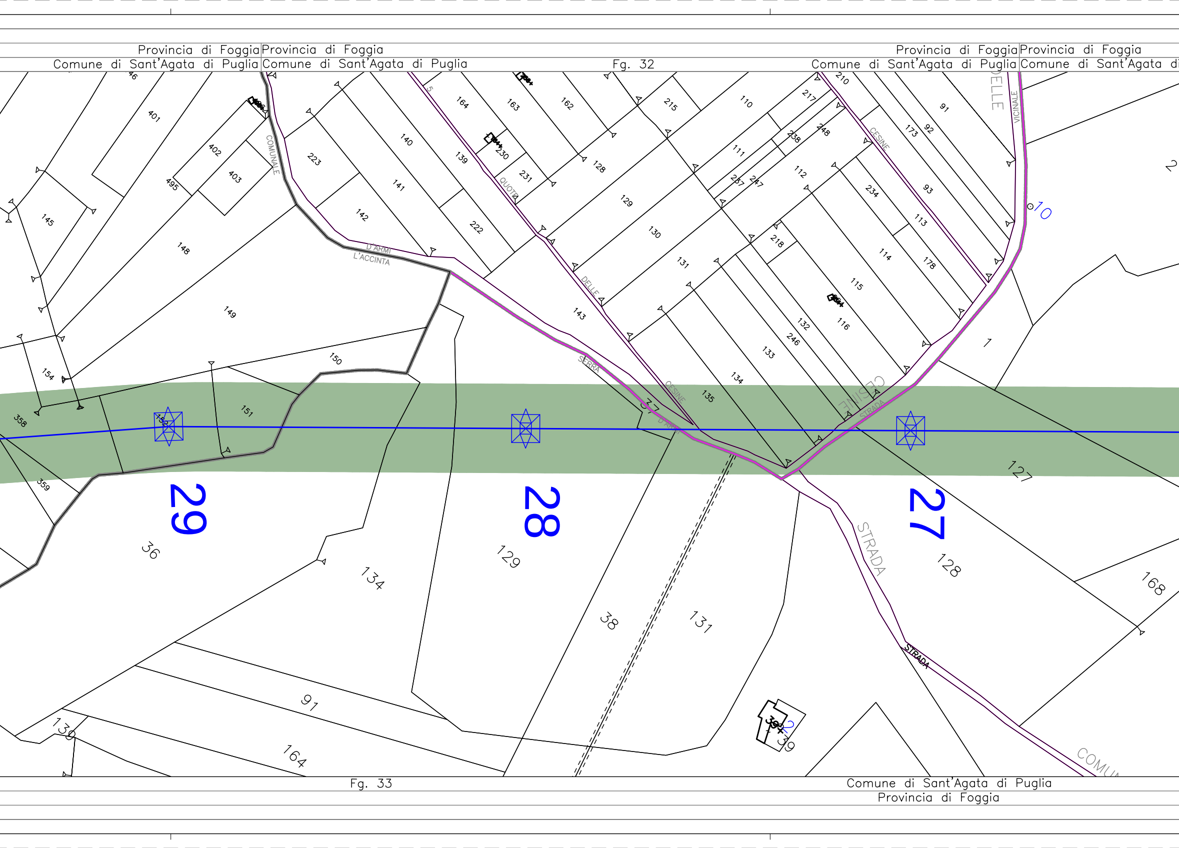
Provincia di Foggia
Comune di Sant'Agata di Puglia
Provincia di Foggia
Comune di Sant'Agata di Puglia
Fg. 32
Provincia di Foggia
Comune di Sant'Agata di Puglia
Provincia di Foggia
Comune di Sant'Agata di
COMUNALE
L'ACCINTA
D'ARMI
QUOTE
DELLE
SERRA
CESINE
D'ARMI
CESINE
DELLE
VICINALE
STRADA
STRADA
STRADA
COMUN
10
29
28
27
36
134
129
38
131
91
164
130
128
168
127
1
2
39
401
402
403
495
145
148
149
150
151
152
154
358
359
223
142
141
140
139
222
143
164
163
162
230
231
128
129
130
131
215
110
111
112
217
238
248
257
247
218
132
246
133
134
135
116
115
114
234
113
178
93
173
92
91
210
Fg. 33
Comune di Sant'Agata di Puglia
Provincia di Foggia

Provincia di

i Puglia Fg. 33 Comune di Sant'Agata di

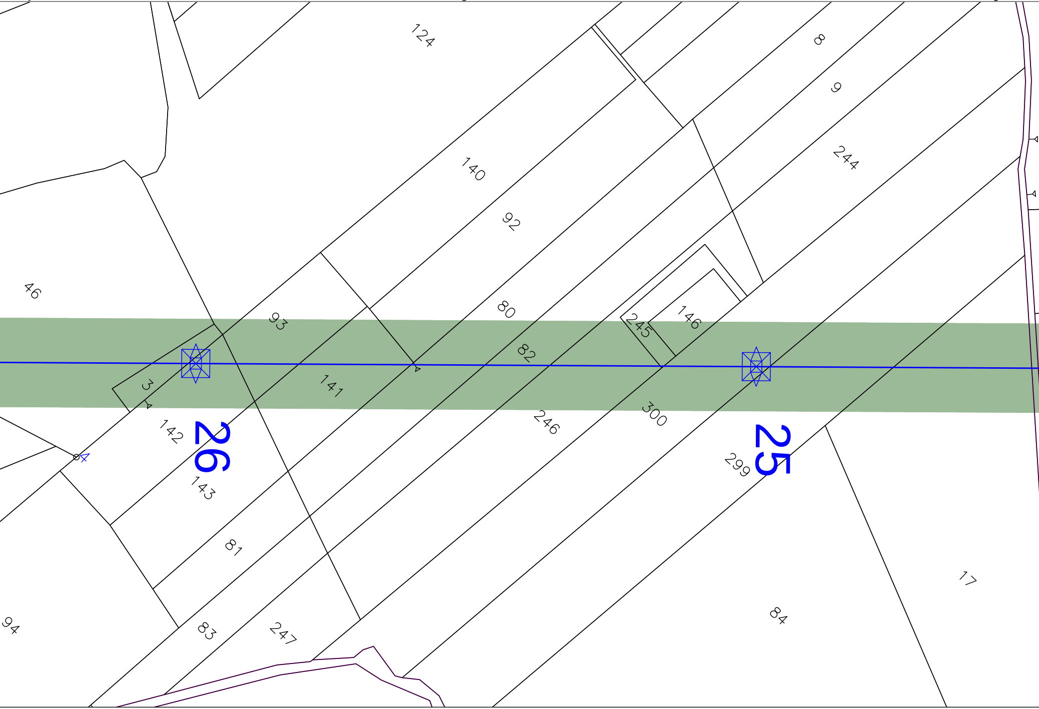
124
8
9
140
244
92
46
80
93
245
146
82
3
141
246
300
142
26
25
299
143
81
17
84
94
83
247

Fg. 33 Com

Foggia Provincia di Foggia Provincia di Foggia Provincia di Foggia
Puglia Comune di Sant'Agata di Puglia Fg. 16 Comune di Sant'Agata di Puglia Comune di Sant'Agata di Puglia

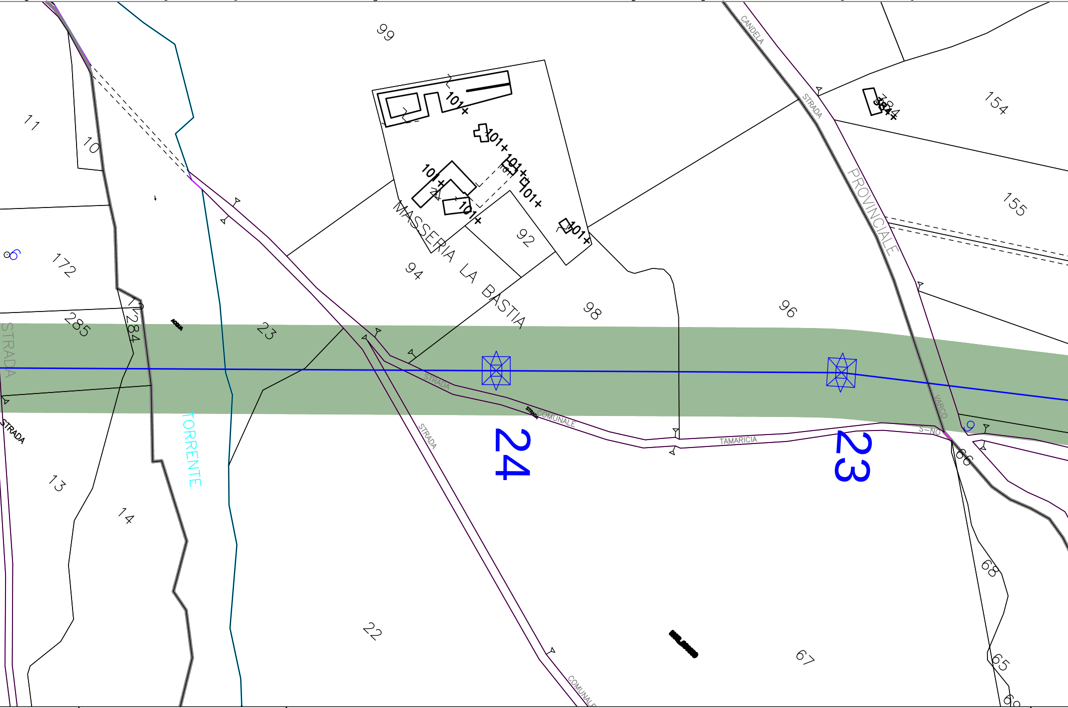
99
101+
101+
101+
101+
101+
101+
101+
11
10
172
6
285
284
12
STRADA
ACQUA
TORRENTE
23
94
MASSERIA LA BASTIA
92
98
96
154
155
384
384+
CANDELA
STRADA
PROVINCIALE
STRADA
STRADA COMUNALE
TAMARICIA
VARCO
S-NO
24
23
9
66
13
14
22
67
68
65
STRADA
STRADA
COMUNALE

une di Sant'Agata di Puglia Comune di Sant'Agata di Puglia Fg. 16 Comune di Sant'Agata
Provincia di Foggia Provincia di Foggia Provincia

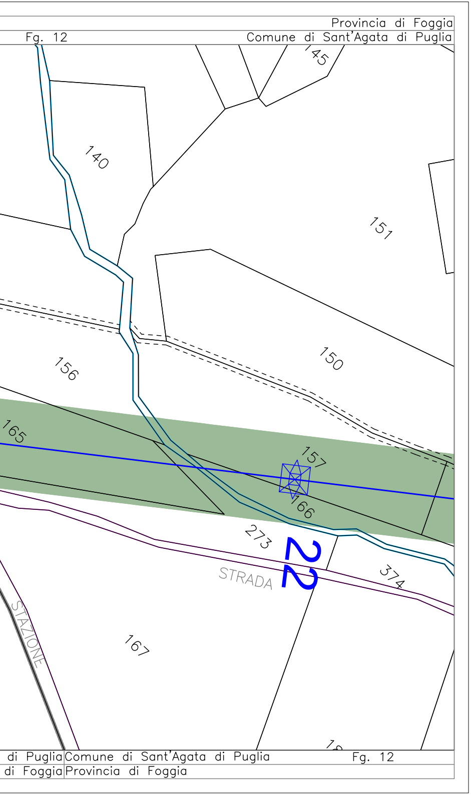
Provincia di Foggia
Comune di Sant'Agata di Puglia
Fg. 12
145
140
151
150
156
165
157
166
273
22
374
STRADA
STAZIONE
167
18
di Puglia
Comune di Sant'Agata di Puglia
Fg. 12
di Foggia
Provincia di Foggia

Quadro di Unione

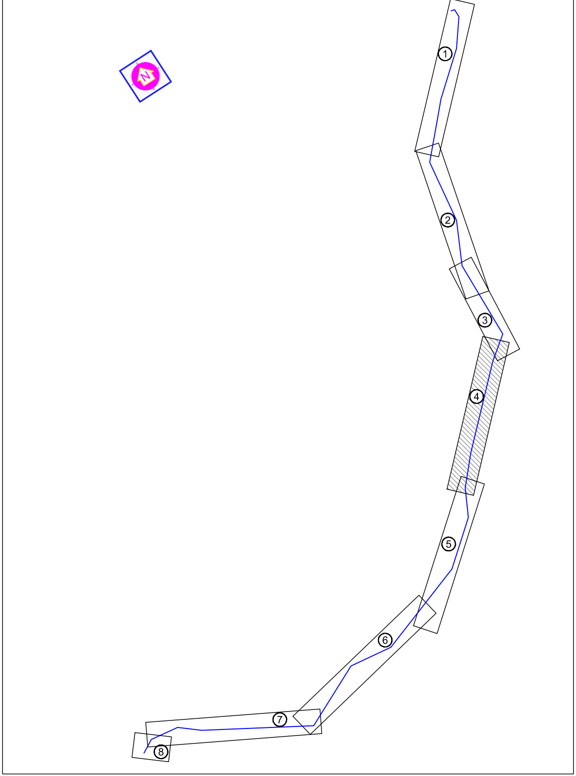

- LEGENDA -

—⊠—	*ELETTRODOTTO AEREO IN PROGETTO*
—⊠—	*Linea Accadia-Vallesaccarda 150kV ST esistente*
—⊠—	*Linea Bisaccia-Deliceto 380kV ST -* *"in corso di autorizzazione con procedimento EL-267"*
—⊠—	*Linea Candela-Foggia 380kV ST esistente*
▭	*Esistente SE 380/150 kV Deliceto*
▬	*Confine Comunale*
XX	*Numero di Riferimento Sostegno*
⊠	*Sostegno non in scala*
🟩	Fascia DPA ai sensi del DM del 29/05/2008 (approvazione delle procedure di misura e valutazione dell'induzione magnetica)

Dott. Ing. PAOLO PATERNO
ORDINE INGEGNERI ROMA
N. 21938

REVISIONI					
01	27.01.12	Inserimento Linee Esistenti	D. Cucchi Tecno Proget S.r.l.	A. Stabile SRI - PRI NA	P. Paterno' SRI - PRI NA
00	23.07.11	PRIMA EMISSIONE	D. Cucchi Tecno Proget S.r.l.	A. Stabile SRI - PRI NA	P. Paterno' SRI - PRI NA
N.	DATA	DESCRIZIONE	ELABORATO	VERIFICATO	APPROVATO

TIPOLOGIA DELL'ELABORATO	CODIFICA DELL'ELABORATO
Planimetria Catastale	DEFR10001BGL01037_01

Terna

PROGETTO	TITOLO
TE-FR-10-001	Raccordi in doppia terna della SE di Deliceto alla linea esistente a 150kV "Accadia - Vallesaccarda" Planimetria catastale con indicazione della DPA
RICAVATO DAL DOC. TERNA	
CLASSIFICAZIONE DI SICUREZZA	
Uso Aziendale	

NOME DEL FILE	SCALA CAD	FORMATO	SCALA	FOGLIO
DEFR10001BGL01037_01.dwg	1 unita' = 1m	2110 x 297 mm	1:2000	4 / 8

Questo documento contiene informazioni di proprieta' Terna S.p.A. e deve essere utilizzato esclusivamente dal destinatario in relazione alle finalita' per le quali e' stato ricevuto. E' vietata qualsiasi forma di riproduzione o di divulgazione senza l'esplicito consenso di Terna S.p.A.

This document contains information proprietary to Terna S.p.A. and it will have to be used exclusively for the purposes for which it has been furnished. Whichever shape of spreading or reproduction without the written permission of Terna S.p.A. is prohibit.