Provincia di Foggia
Comune di Sant'Agata di Puglia Fg. 65

Provincia di Foggia
Comune di Sant'Agata di Puglia Fg. 64 Comune di

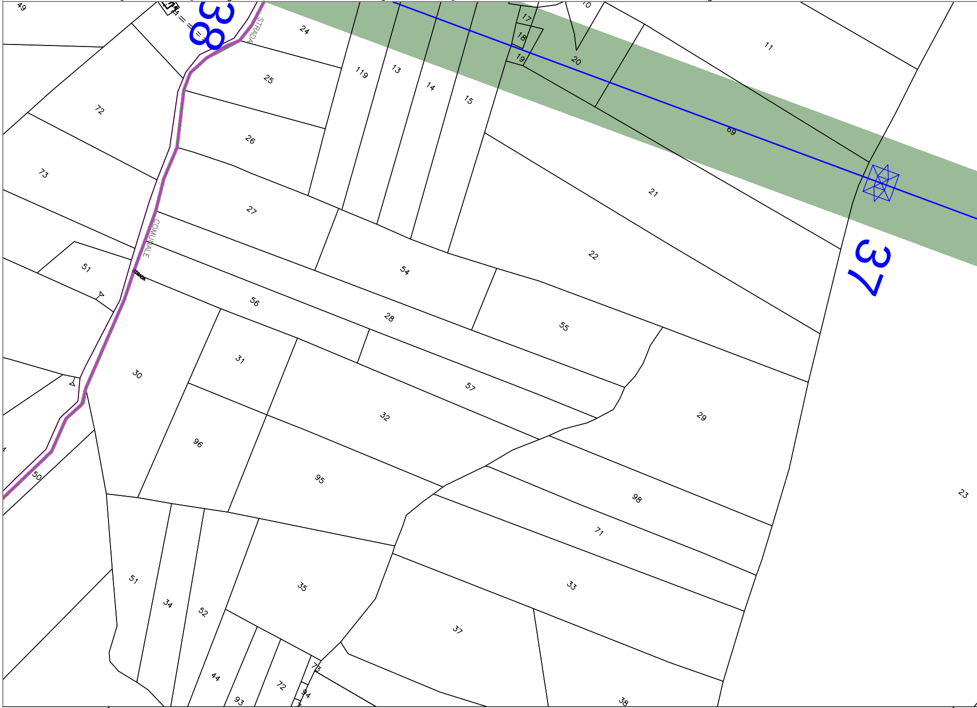

49
38
STRADA
24
119
13
14
15
17
18
19
20
10
11
25
72
26
73
69
21
27
COMUNALE
STRADA
22
37
51
54
56
28
55
31
30
57
29
32
96
95
98
50
23
71
51
33
35
34
52
37
44
72
73
94
93
38

Comune di Sant'Agata di Puglia Fg. 64 Comune di Sant'Aga
Provincia di Foggia Provinci

Provincia di Foggia | Provincia di Foggia   Provincia di Foggia | Provincia di Foggia

Sant'Agata di Puglia | Comune di Sant'Agata di Puglia   Fg. 59   Comune di Sant'Agata di Puglia | Comune di Sant'Agata di Puglia

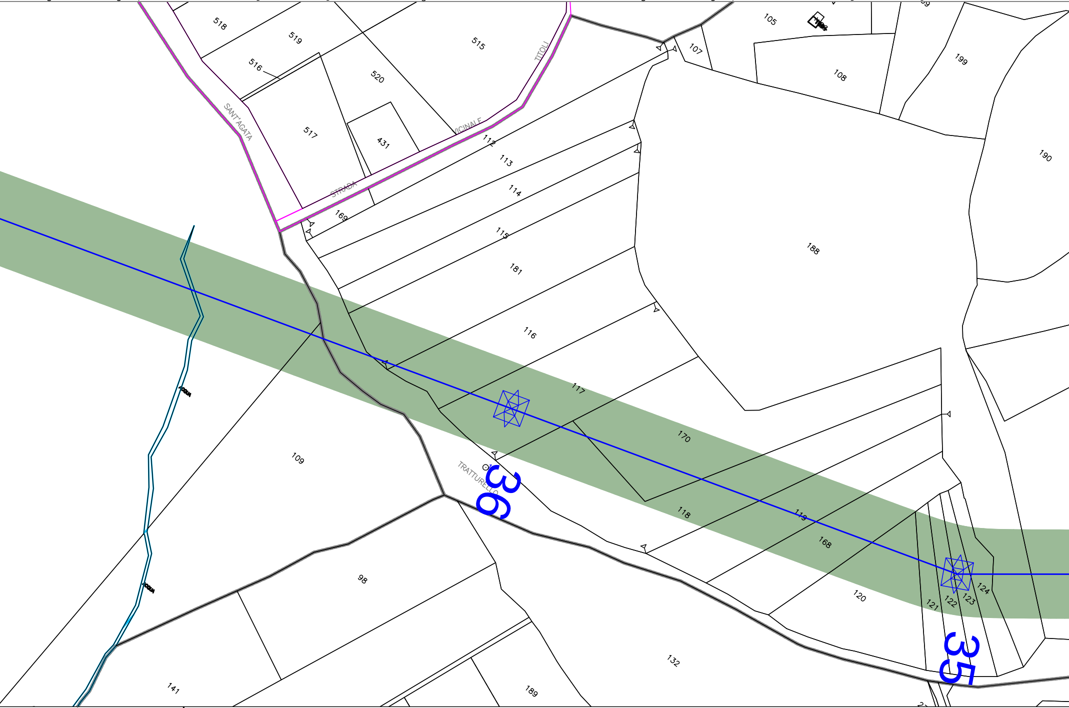
518
519
515
516
520
517
431
TITOLI
VICINALE
SANT'AGATA
STRADA
112
113
114
115
169
181
116
117
170
109
TRATTURELLO
118
119
168
120
121
122
123
124
98
141
189
132
105
107
108
199
190
188
ACQUA
ACQUA
36
35

ta di Puglia | Comune di Sant'Agata di Puglia   Fg. 63

ia di Foggia | Provincia di Foggia

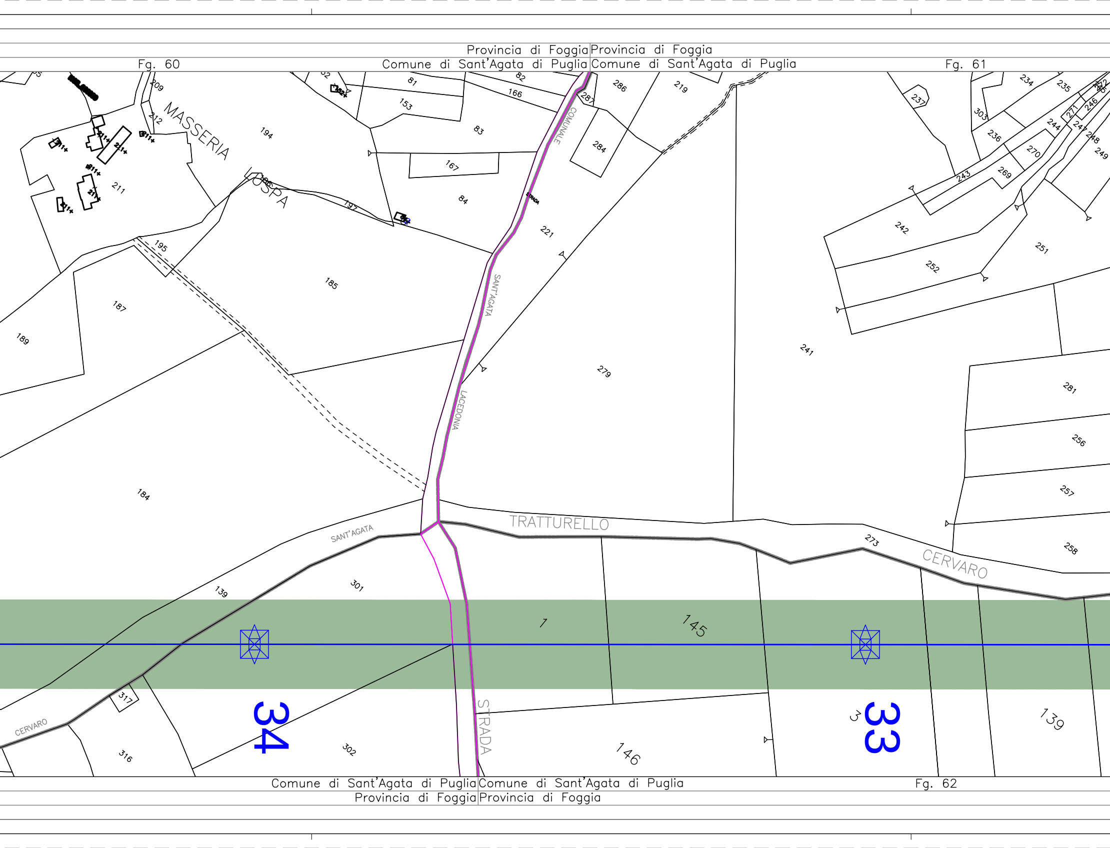
Provincia di Foggia
Provincia di Foggia
Fg. 60
Comune di Sant'Agata di Puglia
Comune di Sant'Agata di Puglia
Fg. 61
MASSERIA
LOSPA
COMUNALE
STRADA
SANT'AGATA
LACEDONIA
TRATTURELLO
SANT'AGATA
CERVARO
CERVARO
STRADA
34
33
Comune di Sant'Agata di Puglia
Comune di Sant'Agata di Puglia
Fg. 62
Provincia di Foggia
Provincia di Foggia
209
212
211
194
81
153
82
166
83
167
84
195
185
187
189
184
197
221
287
286
219
284
279
241
237
234
235
303
236
243
244
270
269
271
246
247
248
249
242
252
251
281
256
257
258
273
139
301
1
145
317
316
302
146
3
139

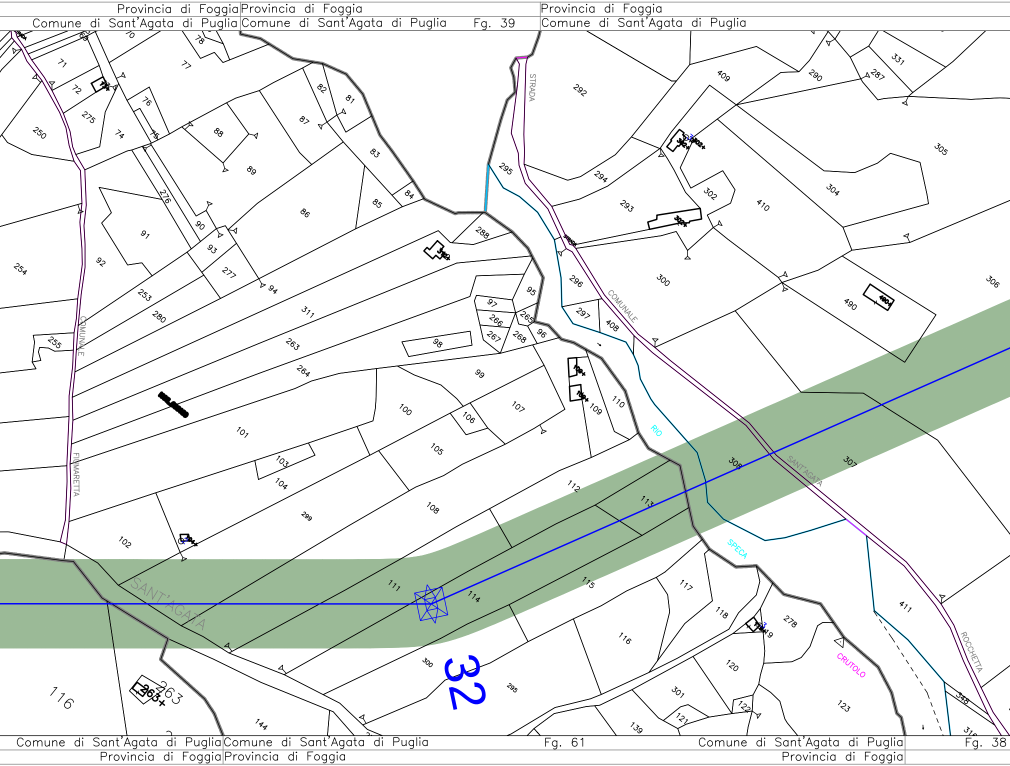
Provincia di Foggia
Comune di Sant'Agata di Puglia
Provincia di Foggia
Comune di Sant'Agata di Puglia
Fg. 39
Provincia di Foggia
Comune di Sant'Agata di Puglia
STRADA
COMUNALE
STRADA COMUNALE
FIUMARETTA
RIO
SPECA
SANT'AGATA
SANT'AGATA
CRUTOLO
ROCCHETTA
32
71
72
74
75
76
77
78
81
82
83
84
85
86
87
88
89
90
91
92
93
94
95
96
97
98
99
100
101
102
103
104
105
106
107
108
109
110
111
112
113
114
115
116
117
118
120
121
122
123
139
144
250
253
254
255
263
264
265
266
267
268
275
276
277
278
280
287
288
290
292
293
294
295
296
297
299
300
301
302
304
305
306
307
308
311
331
348
408
409
410
411
490
Comune di Sant'Agata di Puglia
Provincia di Foggia
Comune di Sant'Agata di Puglia
Provincia di Foggia
Fg. 61
Comune di Sant'Agata di Puglia
Provincia di Foggia
Fg. 38

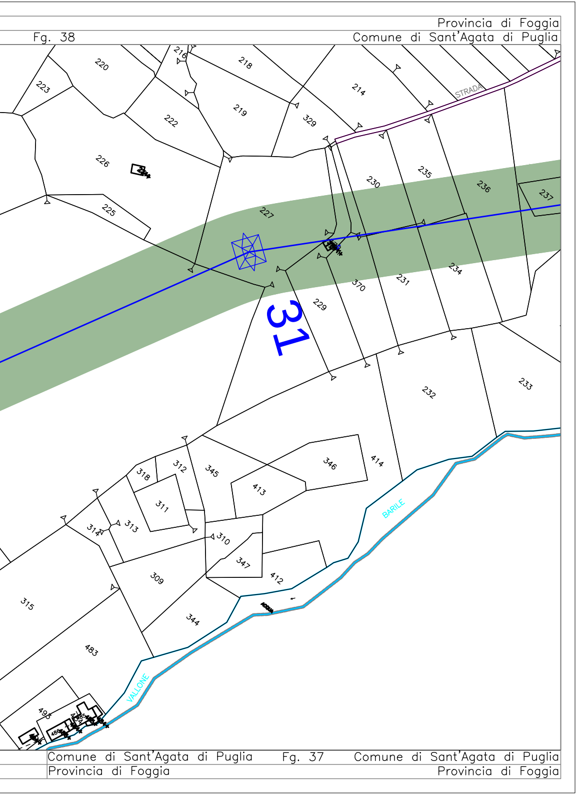
Provincia di Foggia
Fg. 38
Comune di Sant'Agata di Puglia
216
220
218
223
214
219
222
329
STRADA
226
230
235
236
237
225
227
234
231
370
229
31
232
233
318
312
345
346
414
311
413
314
313
BARILE
310
347
412
309
315
344
483
VALLONE
495
Comune di Sant'Agata di Puglia
Fg. 37
Comune di Sant'Agata di Puglia
Provincia di Foggia
Provincia di Foggia

Quadro di Unione

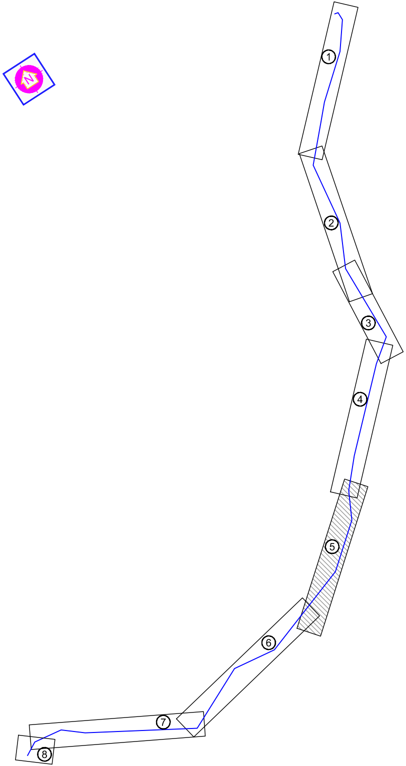

- LEGENDA -

—⊠—	*ELETTRODOTTO AEREO IN PROGETTO*
—⊠—	*Linea Accadia-Vallesaccarda 150kV ST esistente*
—⊠—	*Linea Bisaccia-Deliceto 380kV ST -* *"in corso di autorizzazione con procedimento EL-267"*
—⊠—	*Linea Candela-Foggia 380kV ST esistente*
▭	*Esistente SE 380/150 kV Deliceto*
▬	*Confine Comunale*
XX	*Numero di Riferimento Sostegno*
⊠	*Sostegno non in scala*
🟩	Fascia DPA ai sensi del DM del 29/05/2008 (approvazione delle procedure di misura e valutazione dell'induzione magnetica)

Dott. Ing. PAOLO PATERNO'
N. 21938

REVISIONI

N.	DATA	DESCRIZIONE	ELABORATO	VERIFICATO	APPROVATO
01	27.01.12	Inserimento Linee Esistenti	D. Cucchi Tecno Proget S.r.l.	A. Stabile SRI - PRI NA	P. Paterno' SRI - PRI NA
00	23.07.11	PRIMA EMISSIONE	D. Cucchi Tecno Proget S.r.l.	A. Stabile SRI - PRI NA	P. Paterno' SRI - PRI NA

TIPOLOGIA DELL'ELABORATO	CODIFICA DELL'ELABORATO	
Planimetria Catastale	DEFR10001BGL01037_01	Terna

PROGETTO
TE-FR-10-001

RICAVATO DAL DOC. TERNA

CLASSIFICAZIONE DI SICUREZZA
Uso Aziendale

TITOLO

Raccordi in doppia terna della SE di Deliceto
alla linea esistente a 150kV "Accadia - Vallesaccarda"
Planimetria catastale con indicazione della DPA

NOME DEL FILE	SCALA CAD	FORMATO	SCALA	FOGLIO
DEFR10001BGL01037_01.dwg	1 unita' = 1m	2110 x 297 mm	1:2000	5 / 8

Questo documento contiene informazioni di proprieta' Terna S.p.A. e deve essere utilizzato esclusivamente dal destinatario in relazione alle finalita' per le quali e' stato ricevuto. E' vietata qualsiasi forma di riproduzione o di divulgazione senza l'esplicito consenso di Terna S.p.A.

This document contains information proprietary to Terna S.p.A. and it will have to be used exclusively for the purposes for which it has been furnished. Whichever shape of spreading or reproduction without the written permission of Terna S.p.A. is prohibit.