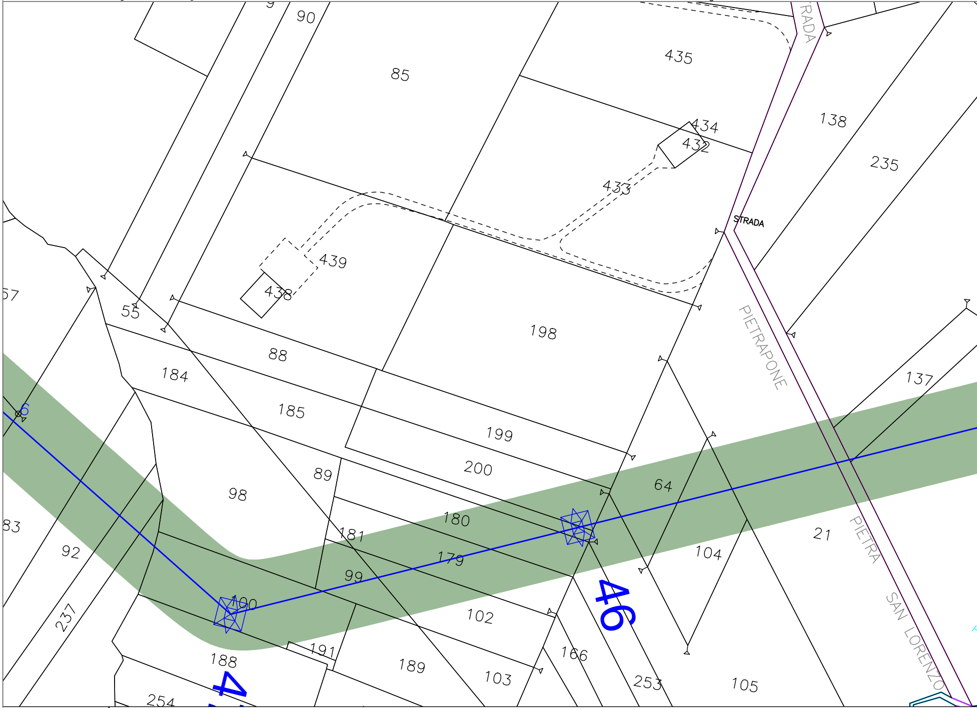
9
90
85
435
TRADA
434
432
433
138
235
STRADA
439
438
57
55
88
198
PIETRAPONE
184
185
137
6
199
200
64
98
89
83
180
181
179
21
104
92
99
46
PIETRA
237
100
102
SAN LORENZO
166
188
191
189
103
253
105
254
4

Provincia di Foggia
Comune di Sant'Agata di Puglia

Provincia d
Comune di

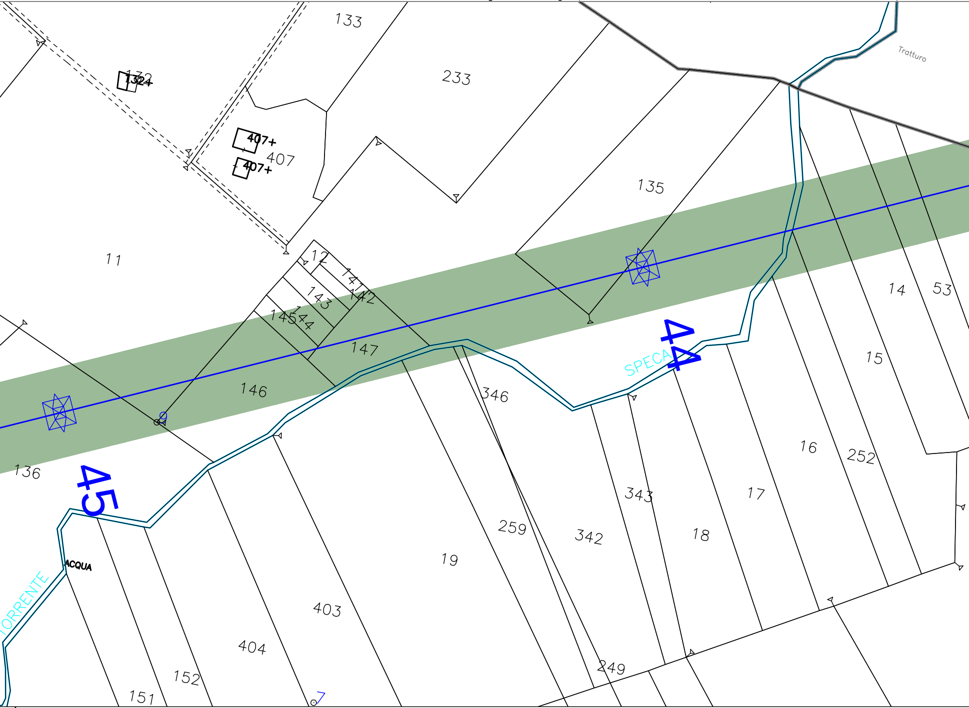
133
233
132
132+
407+
407
407+
Tratturo
135
11
12
141
142
143
144
145
147
146
136
45
44
SPECA
14
53
15
346
16
252
343
17
259
342
18
19
403
404
152
151
249
ACQUA
TORRENTE
9
7

nt'Agata di Puglia
ia di Foggia

Fg. 67

Comu

i Foggia

Sant'Agata di Puglia

Fg. 57

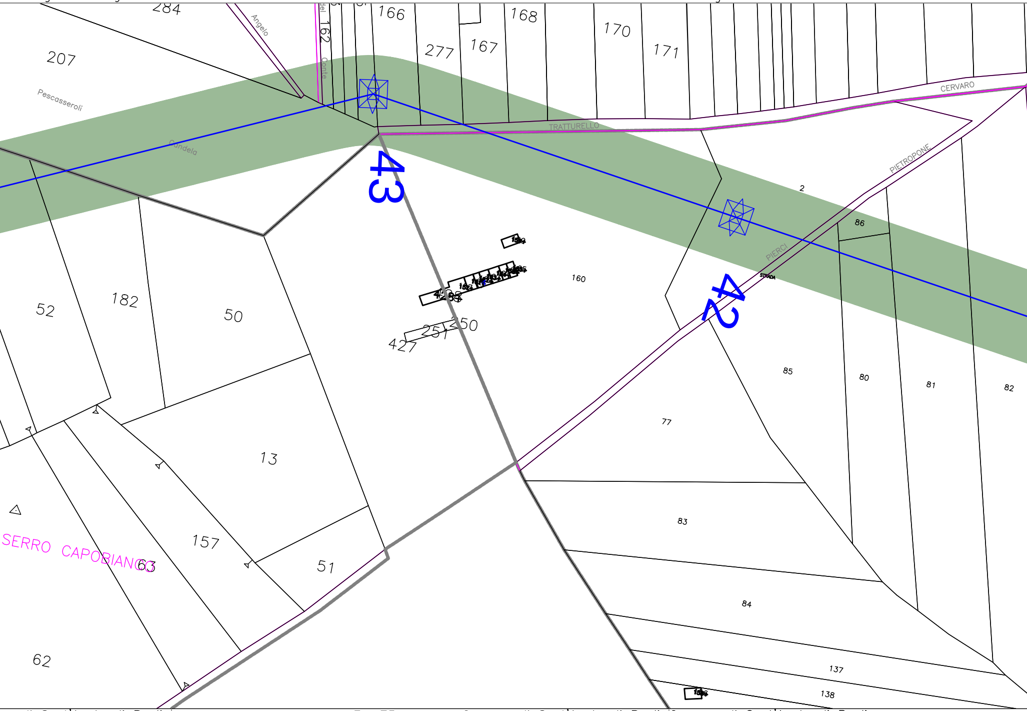
284
207
166
168
170
171
277
167
162
Angelo
Conte
Pescasseroli
Candela
TRATTURELLO
CERVARO
PIETROPONE
PIERCI
STRADA
43
42
2
86
160
52
182
50
250
251
427
13
157
51
63
62
SERRO CAPOBIANCO
85
80
81
82
77
83
84
137
138

ne di Sant'Agata di Puglia
Provincia di Foggia

Fg. 73

Comune di Sant'Agata di Puglia
Provincia di Foggia

Comune di Sant'Agata di Puglia
Provincia di Foggia

Provincia di Foggia Provincia di Foggia

Comune di Sant'Agata di Puglia Comune di Sant'Agata di Puglia

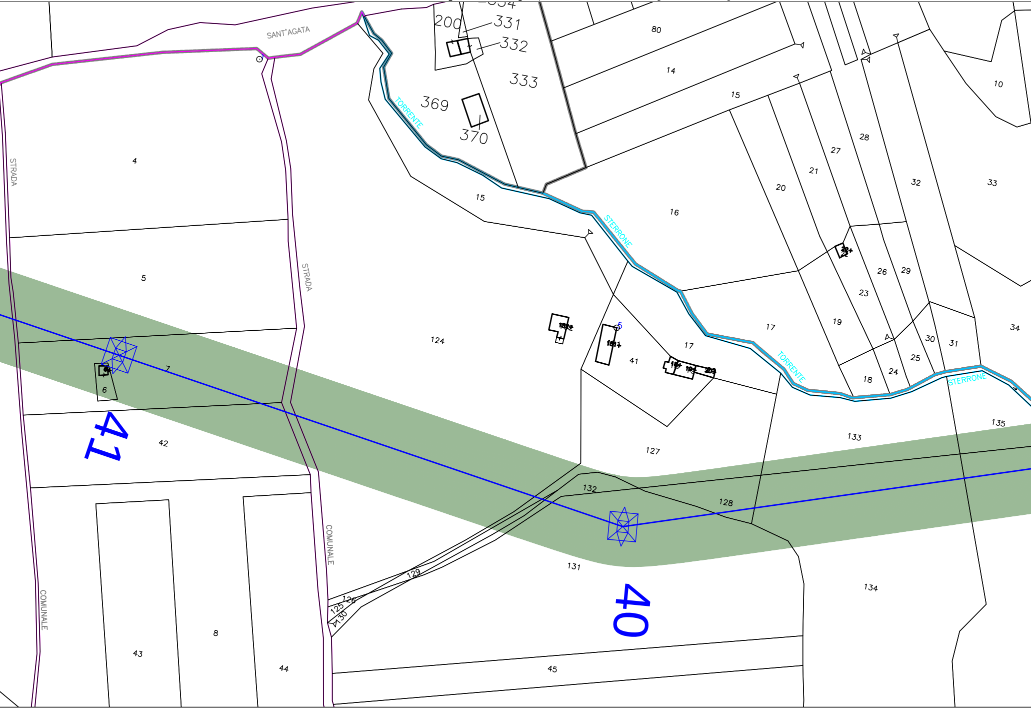
SANT'AGATA
STRADA
STRADA
COMUNALE
COMUNALE
TORRENTE
STERRONE
TORRENTE
STERRONE
200
331
332
333
334
369
370
80
14
15
10
28
27
21
20
32
33
16
4
15
5
124
26
29
23
19
17
17
41
34
30
31
25
24
18
7
6
41
42
127
133
135
132
128
129
126
125
130
131
40
134
43
8
44
45

Fg. 66

Comune di

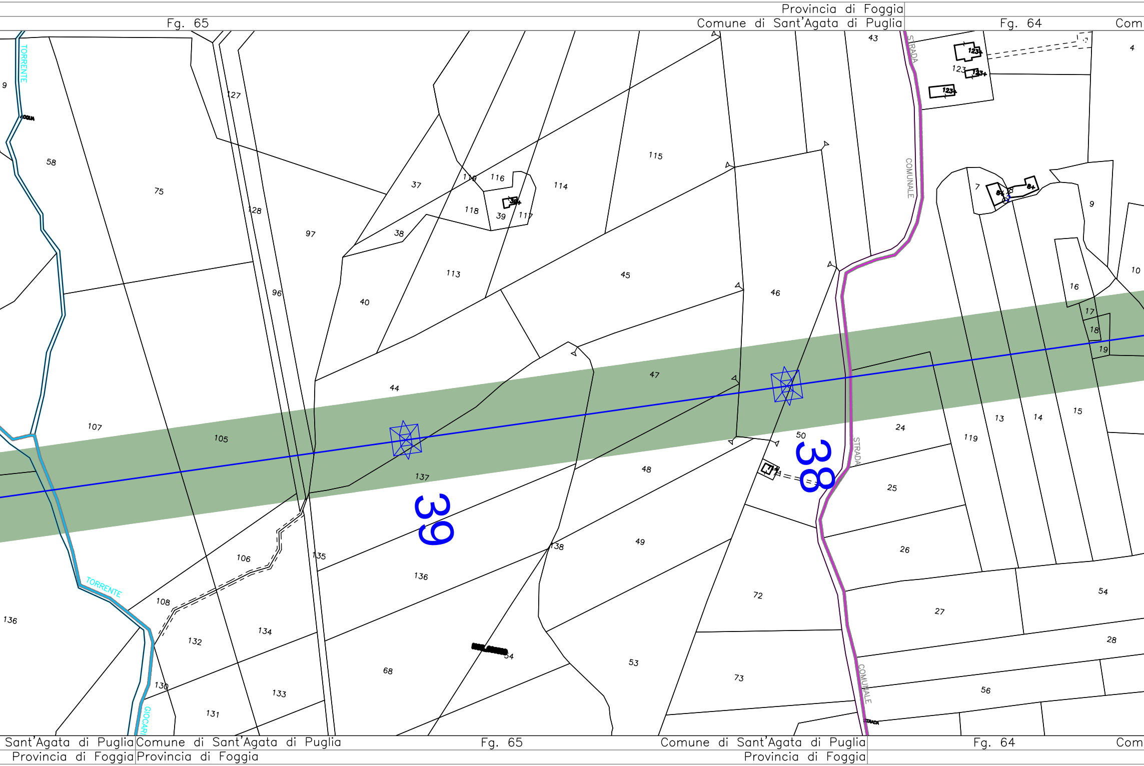
Provincia di Foggia
Comune di Sant'Agata di Puglia
Fg. 65
Fg. 64
Com
TORRENTE
ACQUA
STRADA
COMUNALE
GIOCARI
39
38
9
58
75
127
128
97
37
38
119
116
114
115
118
39
117
113
45
46
40
96
44
47
107
105
137
48
106
135
136
138
49
108
134
132
130
131
133
68
54
53
72
73
50
43
123
4
7
8
10
16
17
18
19
24
25
26
27
28
54
56
119
13
14
15
Sant'Agata di Puglia
Comune di Sant'Agata di Puglia
Fg. 65
Comune di Sant'Agata di Puglia
Fg. 64
Com
Provincia di Foggia
Provincia di Foggia
Provincia di Foggia

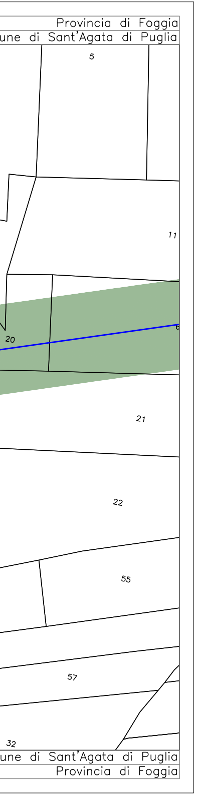
Provincia di Foggia
une di Sant'Agata di Puglia
5
11
20
6
21
22
55
57
32
une di Sant'Agata di Puglia
Provincia di Foggia

Quadro di Unione

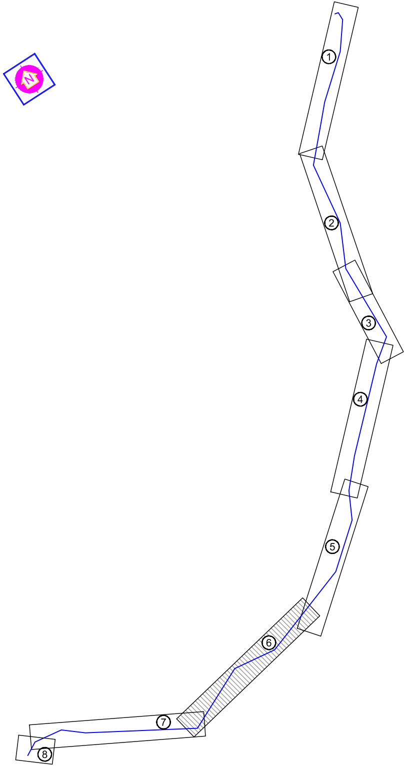

- LEGENDA -

⊠	ELETTRODOTTO AEREO IN PROGETTO
⊠	Linea Accadia-Vallesaccarda 150kV ST esistente
⊠	Linea Bisaccia-Deliceto 380kV ST - "in corso di autorizzazione con procedimento EL-267"
⊠	Linea Candela-Foggia 380kV ST esistente
☐	Esistente SE 380/150 kV Deliceto
—	Confine Comunale
XX	Numero di Riferimento Sostegno
⊠	Sostegno non in scala
🟩	Fascia DPA ai sensi del DM del 29/05/2008 (approvazione delle procedure di misura e valutazione dell'induzione magnetica)

Dott. Ing. PAOLO PATERNO
ORDINE INGEGNERI ROMA
N. 21938

REVISIONI N.	DATA	DESCRIZIONE	ELABORATO	VERIFICATO	APPROVATO
01	27.01.12	Inserimento Linee Esistenti	D. Cucchi Tecno Proget S.r.l.	A. Stabile SRI - PRI NA	P. Paterno' SRI - PRI NA
00	23.07.11	PRIMA EMISSIONE	D. Cucchi Tecno Proget S.r.l.	A. Stabile SRI - PRI NA	P. Paterno' SRI - PRI NA

TIPOLOGIA DELL'ELABORATO
Planimetria Catastale

CODIFICA DELL'ELABORATO
DEFR10001BGL01037_01

Terna

PROGETTO
TE-FR-10-001

RICAVATO DAL DOC. TERNA

CLASSIFICAZIONE DI SICUREZZA
Uso Aziendale

TITOLO
Raccordi in doppia terna della SE di Deliceto
alla linea esistente a 150kV "Accadia - Vallesaccarda"
Planimetria catastale con indicazione della DPA

NOME DEL FILE	SCALA CAD	FORMATO	SCALA	FOGLIO
DEFR10001BGL01037_01.dwg	1 unita' = 1m	2310 x 297 mm	1:2000	6 / 8

Questo documento contiene informazioni di proprieta' Terna S.p.A. e deve essere utilizzato esclusivamente dal destinatario in relazione alle finalita' per le quali e' stato ricevuto. E' vietata qualsiasi forma di riproduzione o di divulgazione senza l'esplicito consenso di Terna S.p.A.

This document contains information proprietary to Terna S.p.A. and it will have to be used exclusively for the purposes for which it has been furnished. Whichever shape of spreading or reproduction without the written permission of Terna S.p.A. is prohibit.