


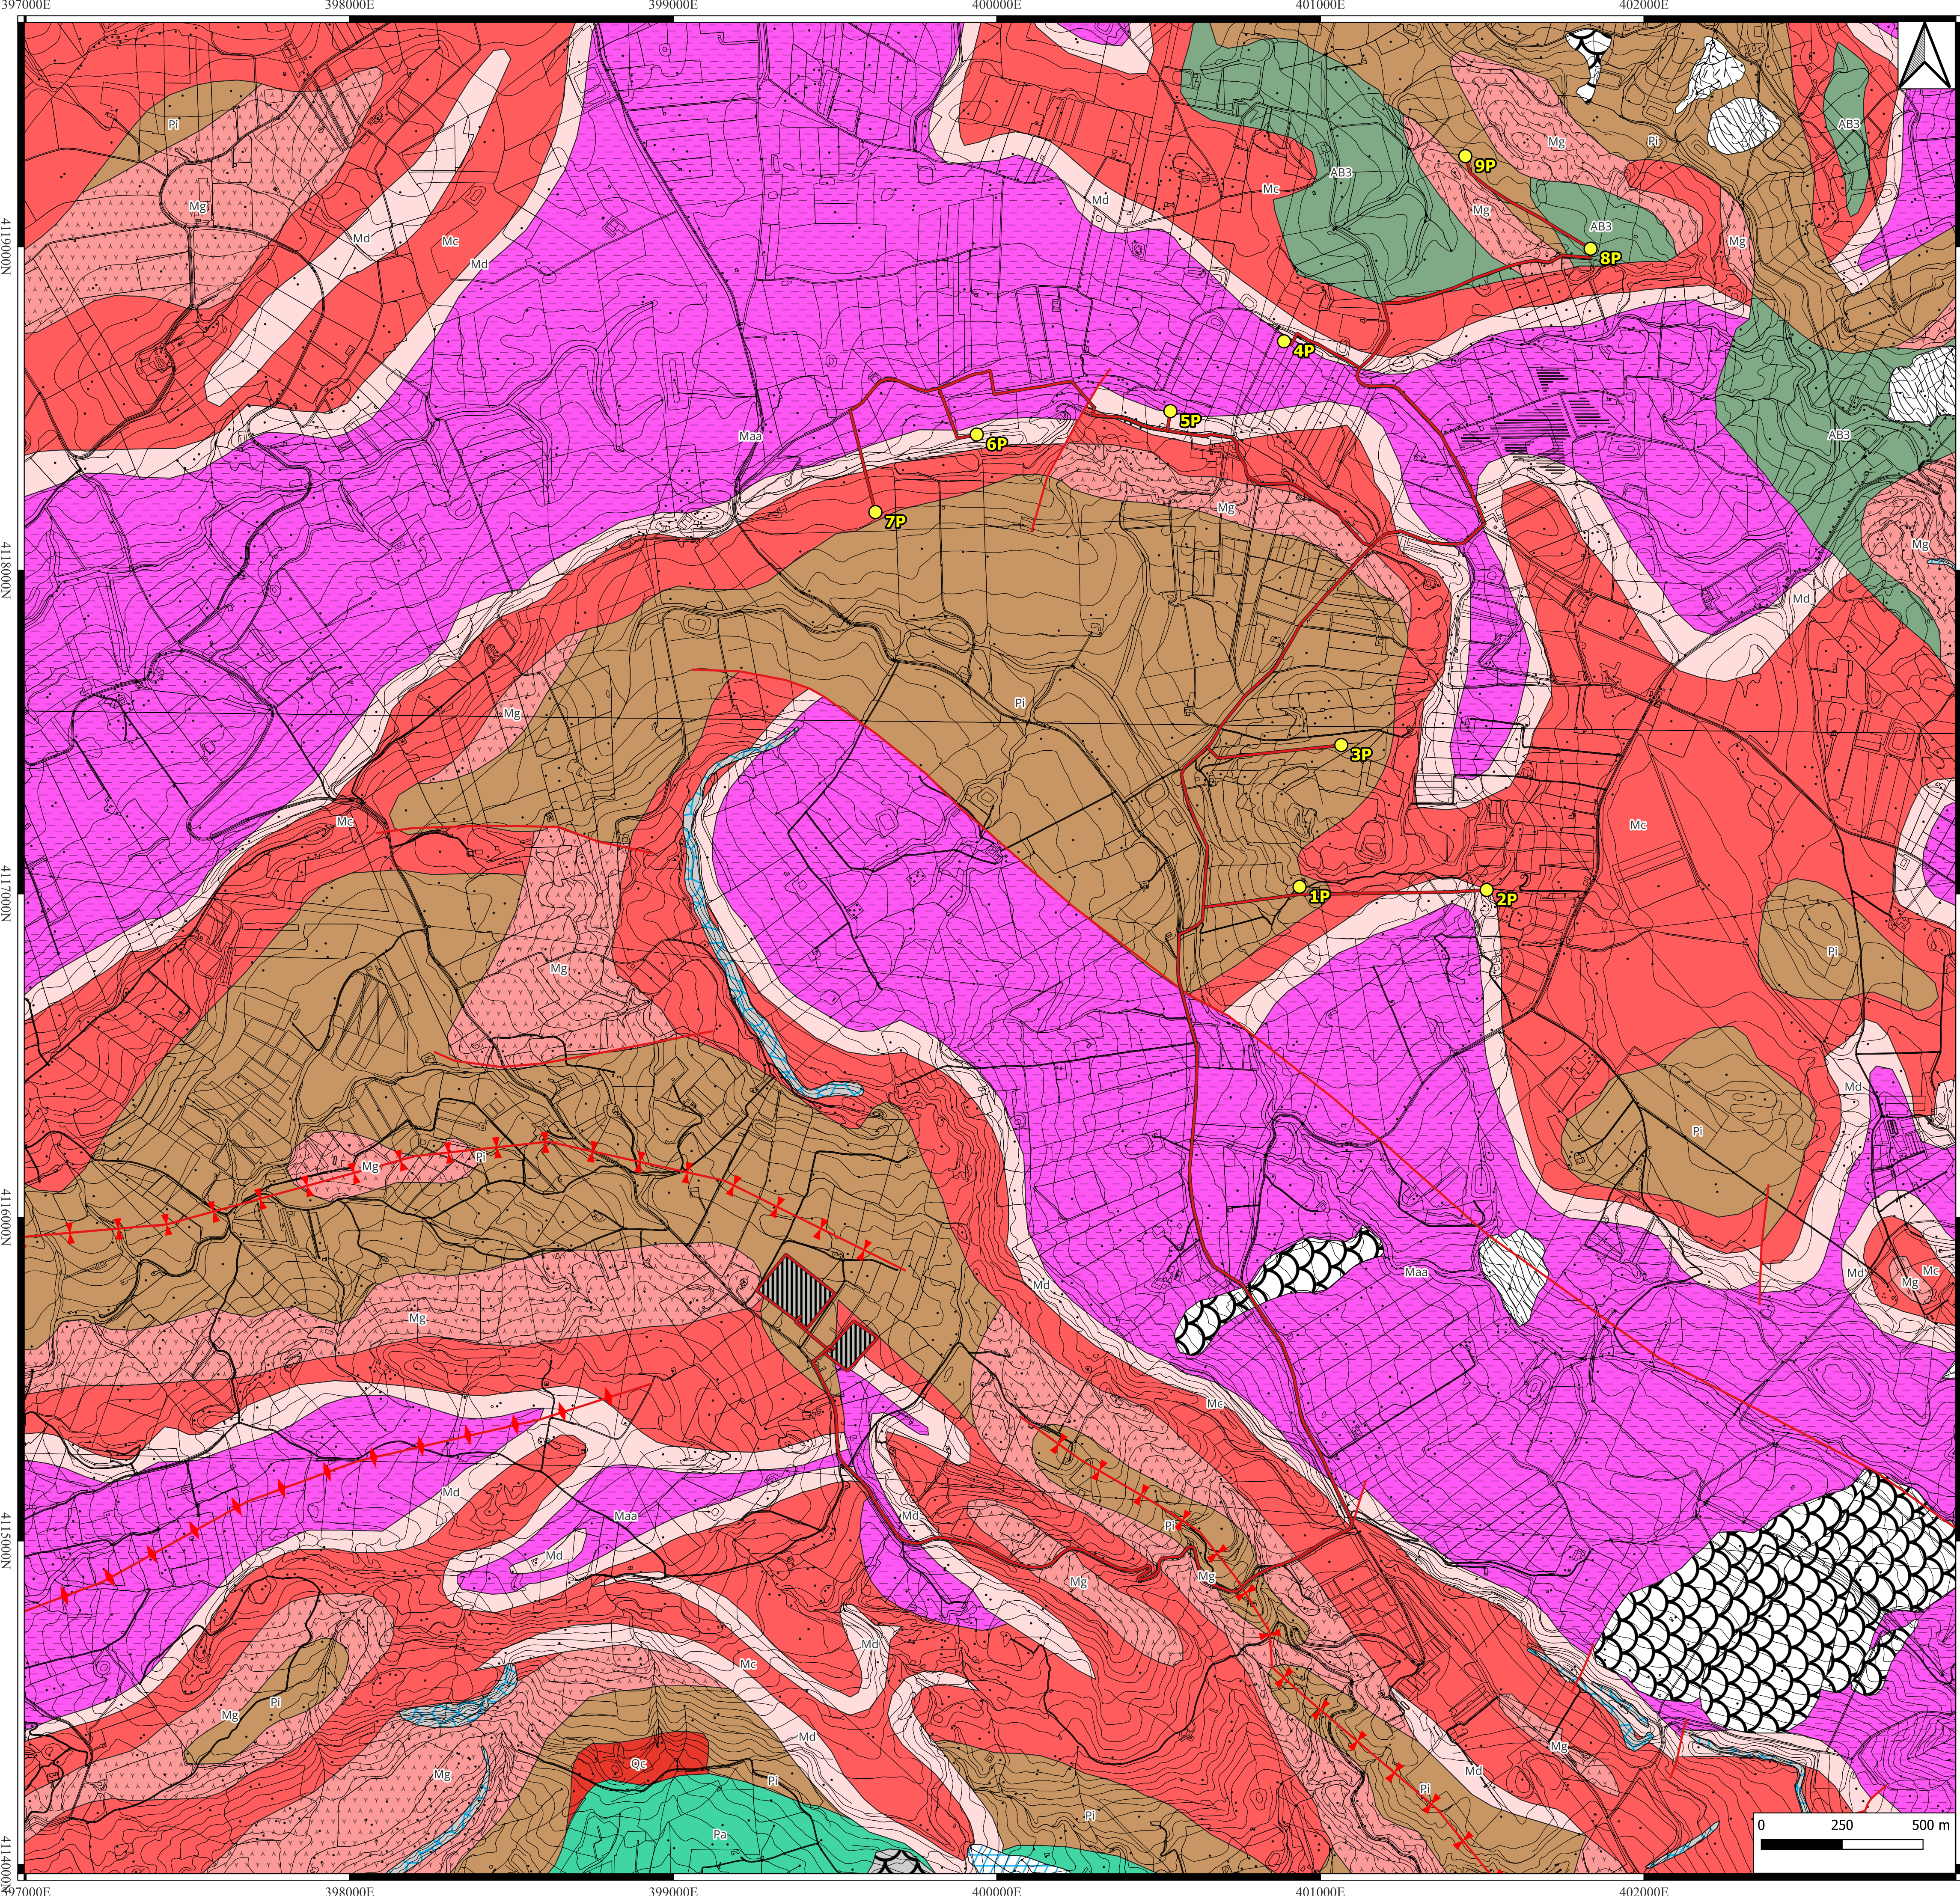

LEGENDA		
SUCCESSIONI GEOLOGICHE		DISSESTI PAI
AB3	ARGILLE BRECCIATE Argille talvolta intercalate alle calcareniti sottostanti	Crollo/ribaltamento
Qc	CALCARI PLEISTOCENICI Calcareniti più o meno grossolane a stratificazione incrociata con intercalazioni sabbiose attribuibili alla Formazione Agrigento. (Pleistocene)	Frana complessa
Pa	MARNE ARGILLOSE AZZURRE Marne argillose grigio-azzurre più o meno siltose attribuibili alla Formazione di Monte Narbone. (Pliocene Medio-Superiore)	Colamento lento
Pi	TRUBI Marne e marne calcaree a globigerine inglobanti clasti di varia natura ed età. (Pliocene Inferiore)	Franosità diffusa
Mc	CALCARE DI BASE Calcari compatti, vacuolari con stratificazione più o meno evidente. (Messiniano)	Soliflusso
Mg	GESSI, GESSI I CICLO E GESSI II CICLO Gessi macrocristallini di aspetto massiccio e con lenti calcaree intercalate. Sono quasi completamente assenti le intercalazioni marnose. (Messiniano)	Calanchi
Md	TRIPOLI Marne fogliettate bianche a Diatomee ricche di resti di pesci, eteropiche a marne bianche caratterizzate dalla presenza di una fauna nana a Lamellibranchi. (Messiniano)	Dissesti conseguenti ad erosione accelerata
Maa	TERRAVECCHIA Complesso prevalentemente argilloso con lembi marnosi e argillosi indistinti. (Tortoniano Superiore)	
TETTONICA		
		asse di anticlinale
		asse di sinclinale
		faglia
ALTRI SIMBOLI		
		Torri
		Cavidotto
		Sottostazione elettrica


COMUNE DI CAMPOBELLO DI LICATA E LICATA
- LIBERO CONSORZIO COMUNALE DI AGRIGENTO -

Tav. 2
CARTA GEOLOGICA
scala 1:10.000

“Progetto definitivo per la realizzazione di un impianto eolico e relative opere di connessione da realizzarsi nei comuni di Campobello di Licata e Licata (AG) composto da 9 aerogeneratori della potenza complessiva di 54 MW”

Ditta: D.C.C. s.r.l. Development Consulting Company
Data: Dicembre 2023

Firmato digitalmente da
IGNAZIO GIUFFRÈ
C.N. = GIUFFRÈ
P. = GEOLOGO
SerialNumber =
dnQualifier = OTL2023122342931844
C = IT

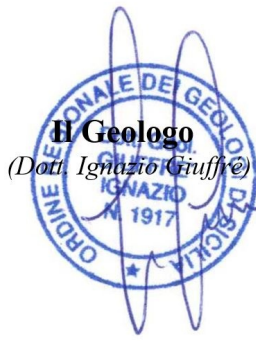

TRUBIA LEONARDO

Firmato digitalmente da TRUBIA LEONARDO
DN = c=IT, o=TRUBIA, givenName=LEONARDO, serialNumber=TNIT, cn=TRUBIA LEONARDO,
dnQualifier = OTL2023122342931844
C = IT



Dott. Geol. Ignazio Giuffrè
Via Mazzini, 9 - 90018 Termini Imerese (PA) Tel. 338.4373063
P. IVA: 04698200823 E Mail - ignazio.giuffre@gmail.com