

LEGENDA

Piazzola Aerogeneratore

Stazione di Utenza condivisa 30/220kV


Stazione RTN 220kV

Cavidotto interrato MT 30kV

Cavo interrato AT Condiviso 220kV

Confine Comunale

Ingombro ombra eolica

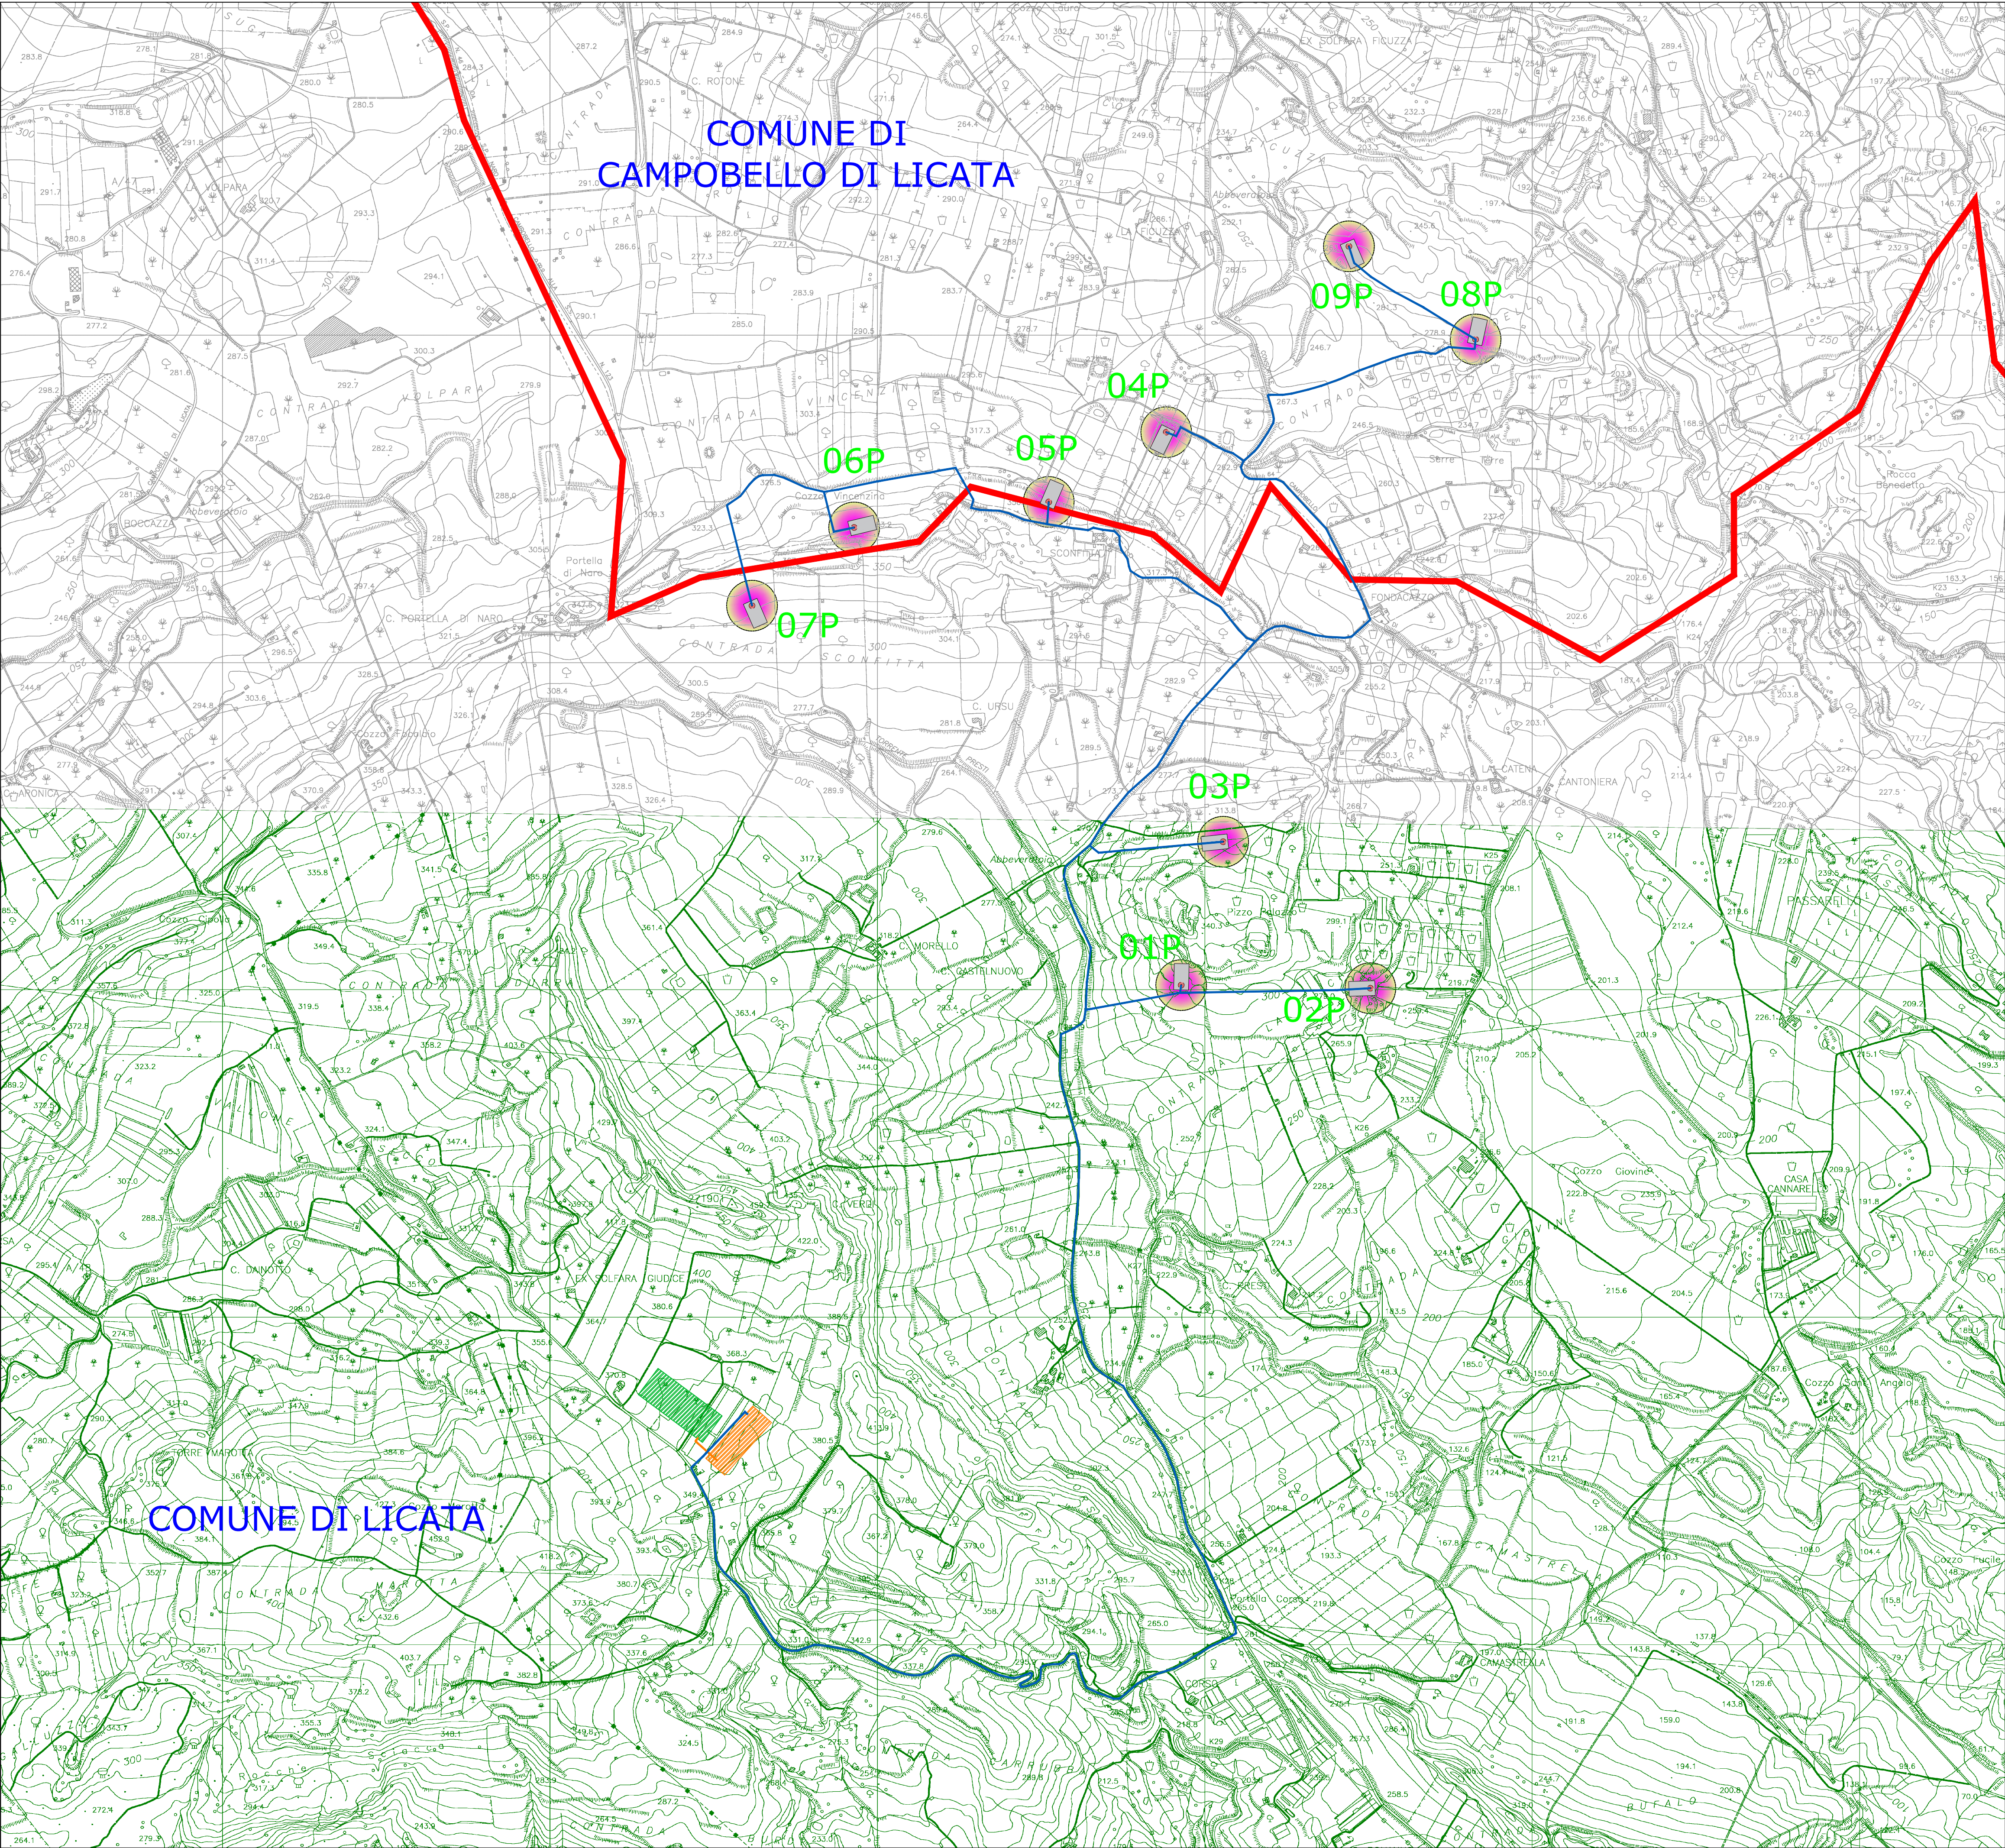

PROVINCIA DI AGRIGENTO

COMUNI DI CAMPOBELLO DI LICATA E LICATA

PROGETTO DEFINITIVO PER LA REALIZZAZIONE DI UN IMPIANTO EOLICO E RELATIVE OPERE DI CONNESSIONE DA REALIZZARSI NEI COMUNI DI CAMPOBELLO DI LICATA E LICATA (AG) COMPOSTO DA 9 AEROGENERATORI DELLA POTENZA COMPLESSIVA DI 54 MW

Committente

Edison Rinnovabili S.p.A.

Foro Buonaparte, 31

20121 Milano

Elaborazione	Progettista
DCC s.r.l. Development Consulting Company DCC srl - Via Edmondo De Amicis, 15 - 90143 Palermo (PA) Cap. Soc. € 10.000,00 i.v. Registro Imprese CCIAA Palermo ed Enna C.F. e P.IVA 06948730622 email: dccsrl2050@gmail.com Mobile: +39 3666609133	Ing. Leonardo Trubia Via Leone XIII, 50 - 90020 Castellana Sicula Tel. 0921 562456 e-mail leotrubia@libero.it

TAVOLA	OGGETTO:
PROD0002	Inquadramento Generale delle Opere su CTR

SCALA:	1:10.000	NOME FILE: PROD0002 - Inquadramento Generale delle Opere su CTR	DATA	01 DICEMBRE 2023
--------	----------	---	------	------------------

Proponente:

Coordinatori:

REV.	DESCRIZIONE	DATA	REDATTO	VERIFICATO	APPROVATO
A	EMISSIONE	01/12/2023	Ing. Leonardo Trubia	DCC S.r.l.	Edison Rinnovabili S.p.A.