

LEGENDA

Piazzola Aerogeneratore

Stazione di Utenza condivisa 30/220kV

Stazione RTN 220kV

Cavo interrato AT Condiviso 220kV


Confine Comunale

Ingombro ombra eolica

Cavidotto interrato su Strada esistente

Cavidotto interrato su Strada esistente da adeguare con larghezza carreggiata pari a 5 metri

Cavidotto interrato su Strada da realizzare con larghezza carreggiata pari a 5 metri

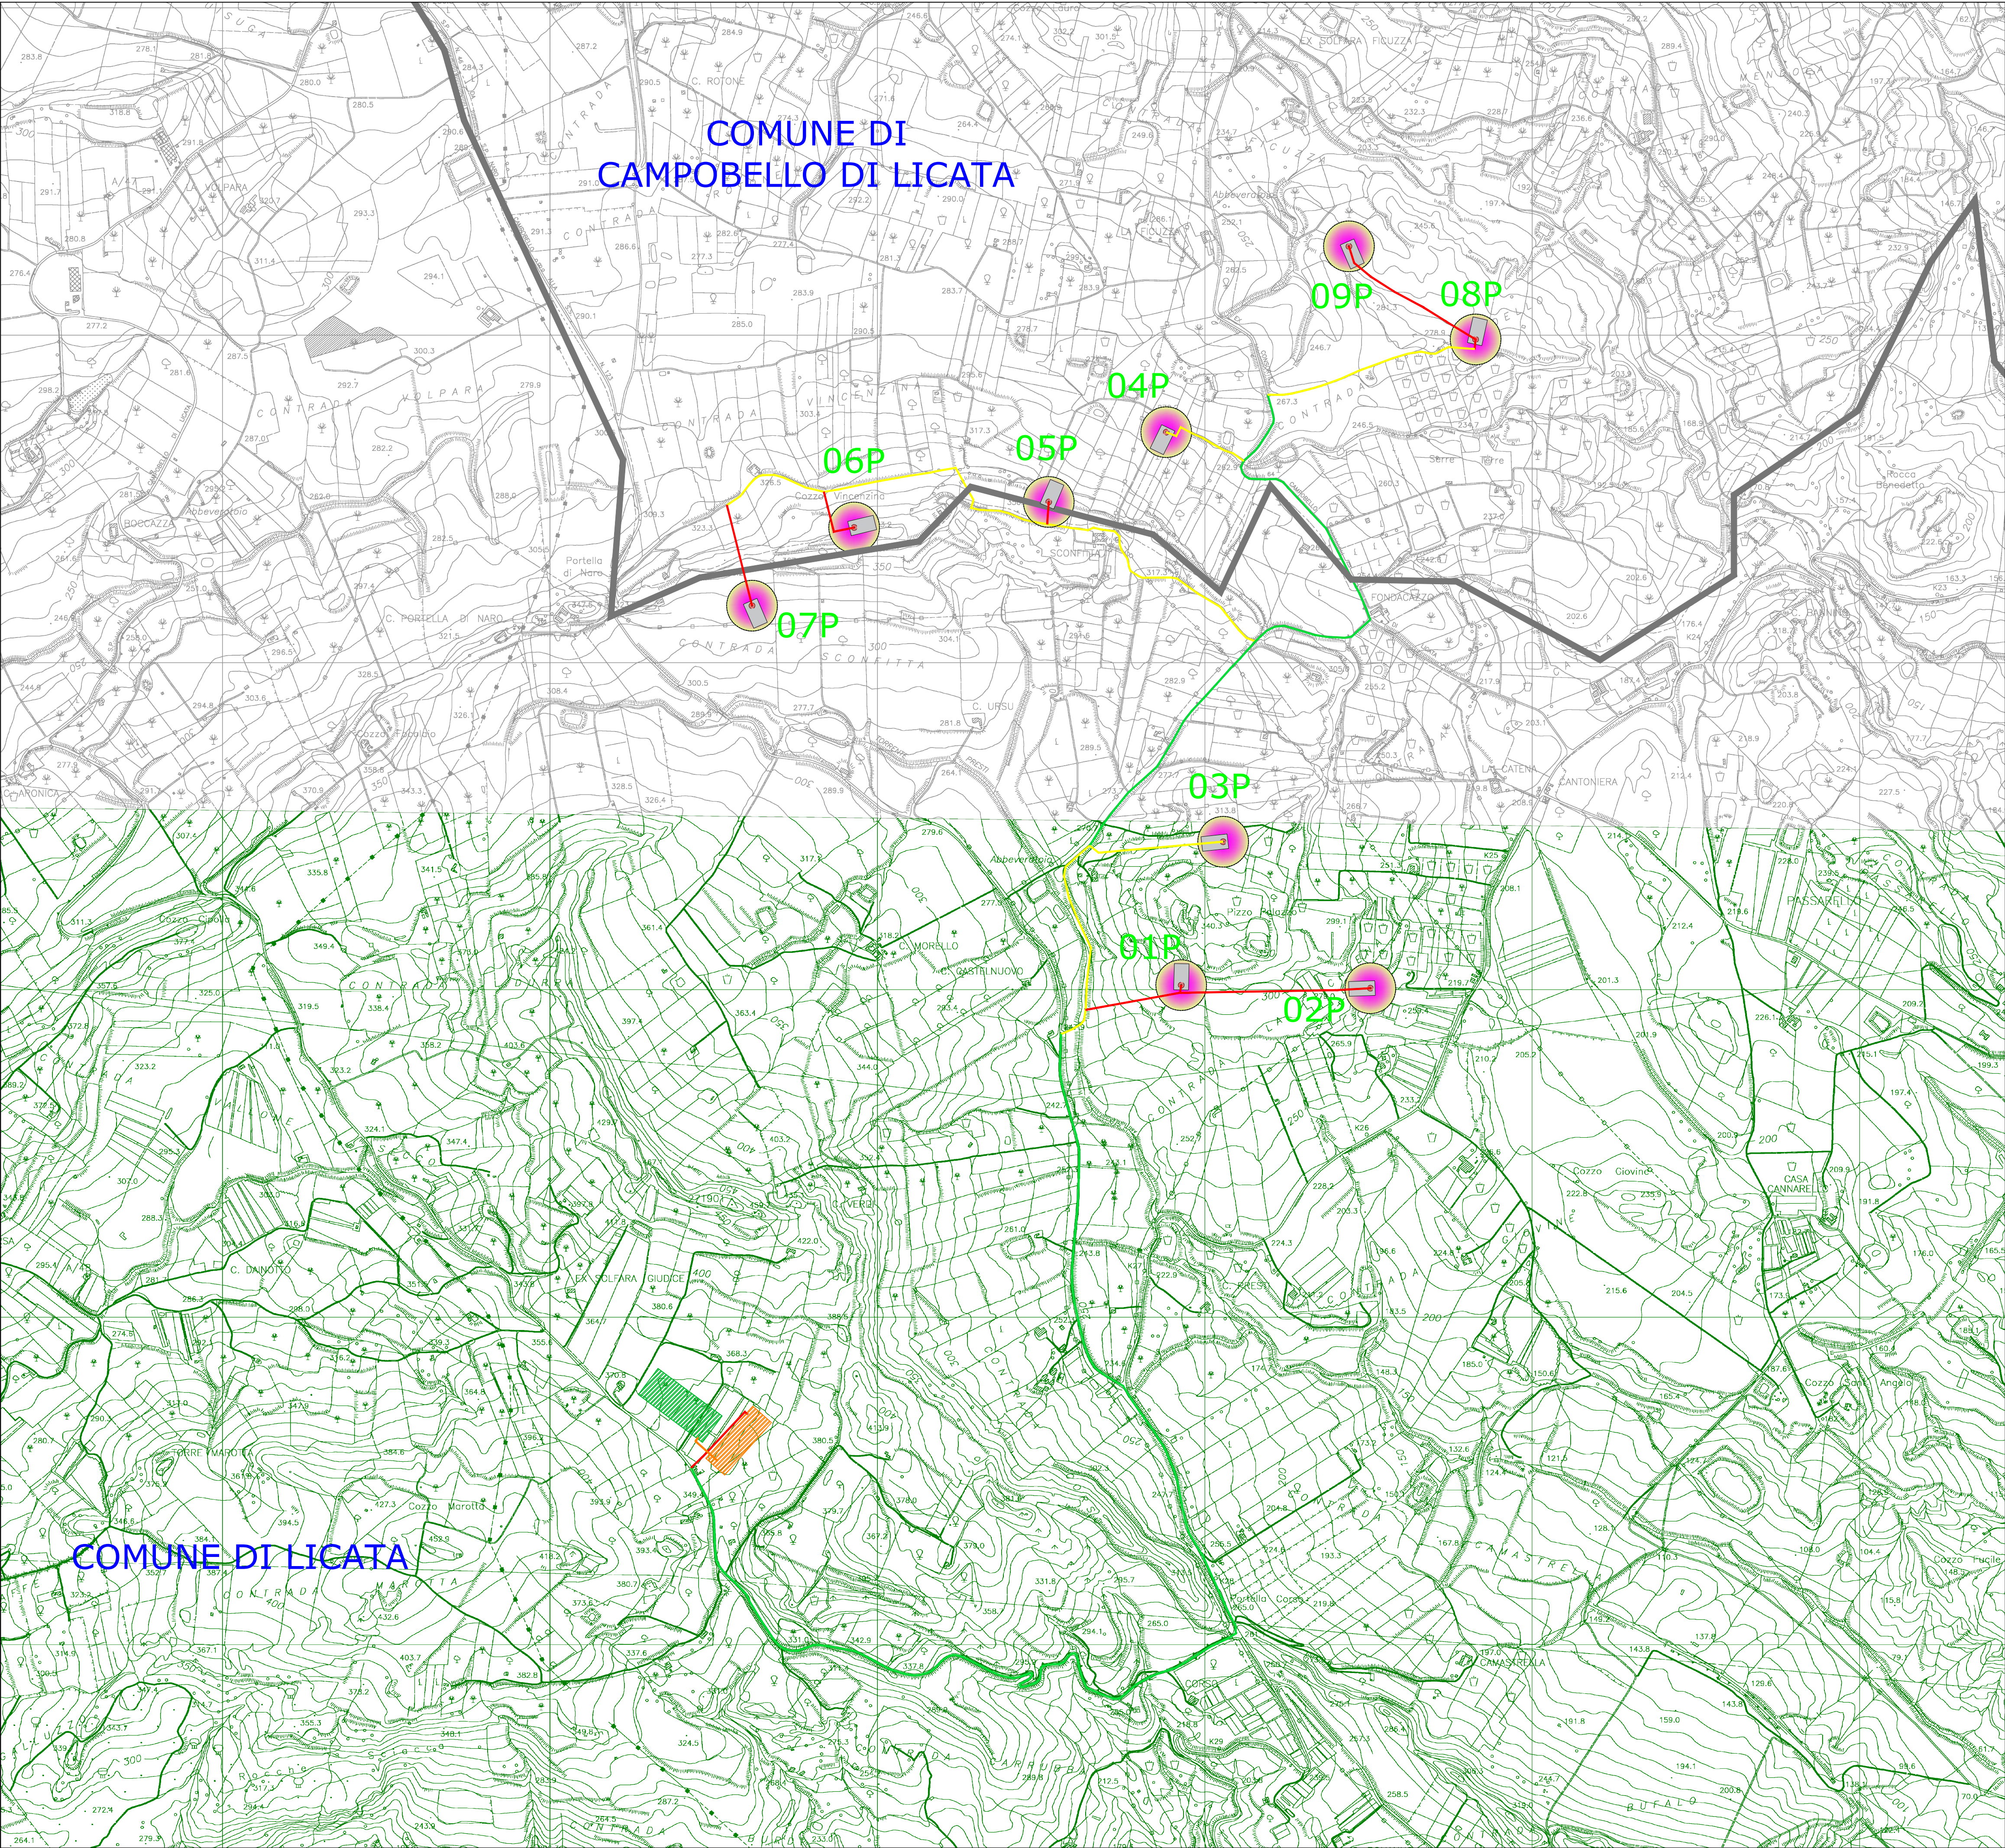

PROVINCIA DI AGRIGENTO

COMUNI DI CAMPOBELLO DI LICATA E LICATA

PROGETTO DEFINITIVO PER LA REALIZZAZIONE DI UN IMPIANTO EOLICO E RELATIVE OPERE DI CONNESSIONE DA REALIZZARSI NEI COMUNI DI CAMPOBELLO DI LICATA E LICATA (AG) COMPOSTO DA 9 AEROGENERATORI DELLA POTENZA COMPLESSIVA DI 54 MW

Committente

Edison Rinnovabili S.p.A.

Foro Buonaparte, 31

20121 Milano

Elaborazione

DCC s.r.l.

Development Consulting Company

DCC srl - Via Edmondo De Amicis, 15 - 90143 Palermo (PA)

Cap. Soc. € 10.000,00 i.v. Registro Imprese COI/A Palermo ed Enna

C.F. e P.IVA 06948730622 email: dccsrl2050@gmail.com

Mobile: +39 3666609133

Progettista

Ing. Leonardo Trubia

Via Leone XIII, 50 - 90020 Castellana Sicula

Tel. 0921 562456

e-mail leotrubia@libero.it

TAVOLA

OGGETTO:

PRODW0007

Layout d'impianto con indicazione della viabilità

SCALA:

1:10.000

NOME FILE: PRODW0007 - Layout d'impianto con indicazione della viabilità

DATA

01 DICEMBRE 2023

Proponente:

Coordinatori:

REV.	DESCRIZIONE	DATA	REDATTO	VERIFICATO	APPROVATO
A	EMISSIONE	01/12/2023	Ing. Leonardo Trubia	DCC S.r.l.	Edison Rinnovabili S.p.A.