DOCUMENTI DI RIFERIMENTO	N.
8° TRONCO-FLAMINIA CATASTALE 13000	10-LB-10E-81919

TAPPO DI CHIUSURA TERMORESTRINGENTE PER TUBO DI PROTEZIONE

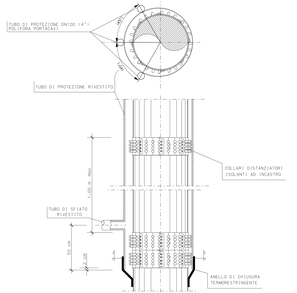

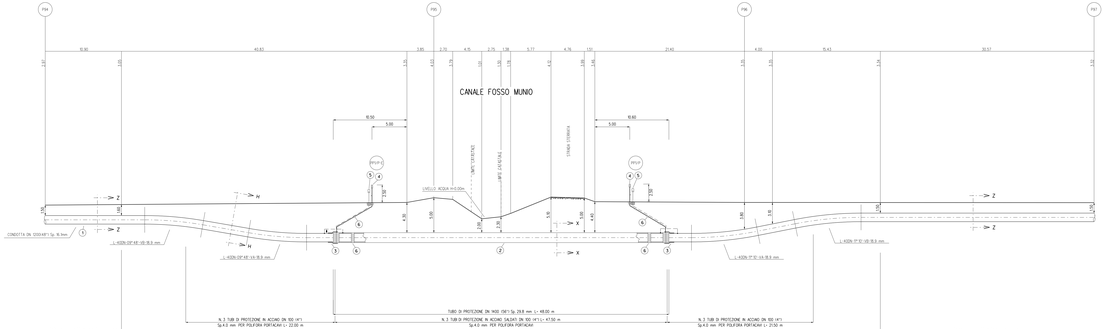

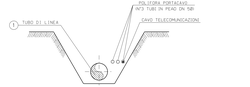

SEZIONE Z-Z (SCAVO A CIELO APERTO)

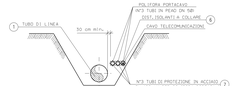

SEZIONE H-H (SCAVO A CIELO APERTO)

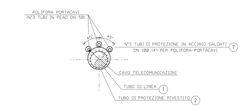

SEZIONE X-X (TRIVELLAZIONE)

TABELLA DELLE ANNOTAZIONI

1	Tubo di acciaio grado L450 MB DN 1200 (48") Di188.4.3 mm Sp.NORMALE Sp. 16.1 mm costruito secondo tab. GAS2 A.01.01.31.e.e. rivestimento in Polietilene Sp. 3.3 mm Tubo di acciaio grado L450 MB DN 1200 (48") Di188.4.3 mm Sp.MAGGIORATO Sp. 18.9 mm costruito secondo tab. GAS2 A.01.01.31.e.e. rivestimento in Polietilene Sp. 3.3 mm	109.31 m
2	Tubo di protezione in acciaio per gasdotti L450 MB DN 1400 (56") Sp. 29.8 mm costruito secondo tab. GAS2 A 01.04.01.e.e.	48.00 m
3	Anello di chiusura termorestringente DN 1200 (48") x DN 1400 (56") costruito secondo tab. GAS2 A 09.02.11.e.e.	n. 2
4	Apparecchiature di sfiato e presa di segnalazione fuga gas costruito secondo tab. GAS2 A.09.06.02 u.e.	n. 2
	Tubo di sfiato in acciaio DN 80 (3") Sp. 2.9 mm costruito secondo tab. GAS2 A 01.03.01.e.e.	14.50 m
5	Punto di misura di P.C. in cassetta piantata tab. GAS2 A.07.01.05.L con n°1 impianto PP/P-E tab. GAS2 B.02.08.01.041.	n. 1
	Punto di misura di P.C. in cassetta piantata tab. GAS2 A.07.01.05.L con n°1 impianto PP/P tab. GAS2 B.02.08.01.035.	n. 1
6	Distanziatori isolanti in colare con fissaggio ad incastro tubo di sfiato e spurgo DN 80 (3") pneb	n. 7
	tubo di linea DN 1200 (48") pneb	n. 51
	tubo di protezione in acciaio per polifora portacavo DN 100 (4") pneb	n. 65
7	Tubo di protezione in acciaio DN 100 (4") Sp. 4.0 mm per polifora portacavi	273.00 m

N.B.:
PRIMA DI PROCEDERE CON L'ESECUZIONE DEGLI SCAVI DEL METANODOTTO E' NECESSARIO ACCERTARE L'ESATTA UBICAZIONE PLANO-ALTIMETRICA DI TUTTI I SERVIZI INTERFERENTI INTERFERENTI.

L'INDAGINE ANDRA' SVOLTA MEDIANTE L'ESECUZIONE DI SAGGI A MANO ED ALLA PRESENZA DI RAPPRESENTANTI DELL'ENTE PROPRIETARIO

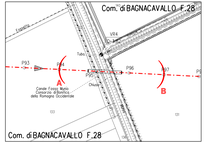

STRALCIO IGM/ARMEREC 1:25000
COMUNE DI BAGNACAVALLO F.28

Lugo
Bagnacavallo
Cotignola
Boncellino
Villanova
Fornace Zarattini
Traversara
Bagnara
Alfonsine
Fiumazzo
Ponte Nuovo
Filo
Longastrino
Sant'Alberto
Porto Fuori
Ravenna
Piangipane
Mezzano
Glorie
Fiumetto
Savarna
Ponte Ubago
Ponte Nuovo
Ponte Abbadesse
Ponte Nuovo
Ponte Nuovo
Ponte Nuovo