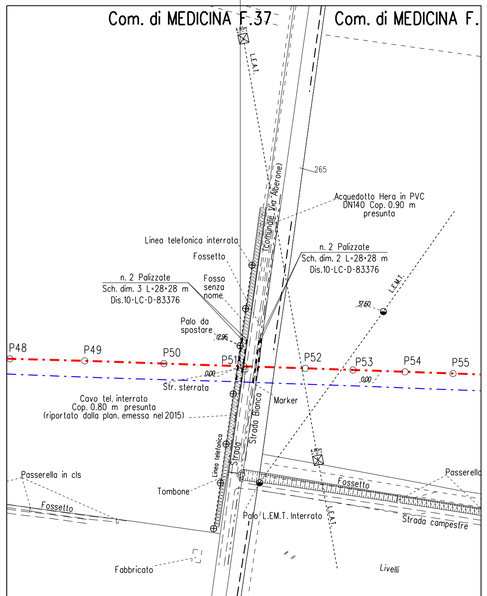

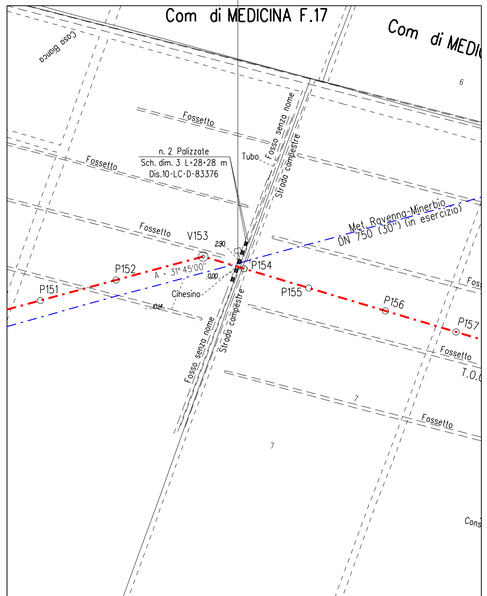

ELENCO ATTRAVERSAMENTI

NUMERO	DENOMINAZIONE	RIFERIMENTI CATASTALI			LARGHEZZA ATTRAVER. m	SPESSORE TUBAZIONE mm	RIFERIMENTO PICCHETTO n°	LUNGHEZZA TUBO IN TRENCHLESS m	TIPOLOGIA ATTRAVERSAM.
		COMUNE	FOGLIO N°	MAPPALE N°					
1	Fosso senza nome	Medicina	37	285	2.30	18.9	P51	-	A cielo aperto
2	Fosso senza nome	Medicina	17	27	4.10	18.9	P154	-	A cielo aperto

N.B.:
PRIMA DI PROCEDERE CON L'ESECUZIONE DEGLI SCAVI DEL METANODOTTO E' NECESSARIO ACCERTARE L'ESATTA UBICAZIONE PLANO-ALTIMETRICA DI TUTTI I SERVIZI INTERRATI INTERFERENTI

L'INDAGINE ANDRA' SVOLTA MEDIANTE L'ESECUZIONE DI SAGGI A MANO ED ALLA PRESENZA DI RAPPRESENTANTI DELL'ENTE PROPRIETARIO

Firmato digitalmente da

Rocco Vincenzo Monaco

CN = Monaco
Rocco Vincenzo
C = IT

DOCUMENTI DI RIFERIMENTO	N
11° TRONCO-PLANIMETRIA CATASTALE	10-LB-32E-82200

SEZIONE TIPO A

SEZIONE TIPO B1 (CON OPERA DI RIPRISTINO - PALIZZATE)

SEZIONE TIPO B2 (CON OPERA DI RIPRISTINO - RIV. IN MATER. LAPIDEO)

SEZIONE TIPO C (IN TRIVELLA SPINGITUBO)

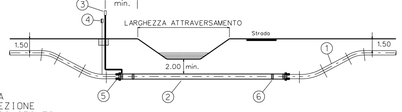

LEGENDA:
1 TUBO DI LINEA
2 TUBO DI PROTEZIONE
3 APPARECCHIO DI SFIATO
4 CASSETTA A PIANTANA P.E.
5 ANELLO DI CHIUSURA TERMORESTRINGENTE
6 DISTANZIATORI ISOLANTI A COLLARE

Rev	DATA	DESCRIZIONE	ELABORATO	VERIFICATO	APPROVATO AUTORIZZATO
1	30/09/23	EMISSIONE PER VALUTAZIONE DEL PROGETTO AI SENSI DEL D.P.R 1 AGOSTO 2011 N 151	V. PIRRERA	F. MARCHETTI	A.BRUNI G.BRIA
0	10/08/23	EMISSIONE PER APPALTO	V. PIRRERA	F. MARCHETTI	A.BRUNI G.BRIA

PROGETTISTA: TECHNIP ENERGIES techfem
Rif.TEN: 2295-310-DW-3545-20

COMMESSA	CODICE TECNICO
NQ R/22358/L01	21350

METANODOTTO: SESTINO - MINERBIO
10° TRONCO CONSELICE - MEDICINA
DN 1200 mm (48"), DP75 bar

DIS. N. 10-LB-4E-82177
REVISIONE 1
FG 1 DI 1
SCALA 1:2000

Attravesameto Tipo di Fossi minori di Competenza dell'Ufficio territoriale sicurezza territoriale e protezione civile di Bologna

DOCUMENTO DI PROPRIETA' SNAM, LA SOCIETA' TUTELERA' I PROPRI DIRITTI IN SEDE CIVILE E PENALE A TERMINI DI LEGGE.