PIANO QUOTATO scala 1:200

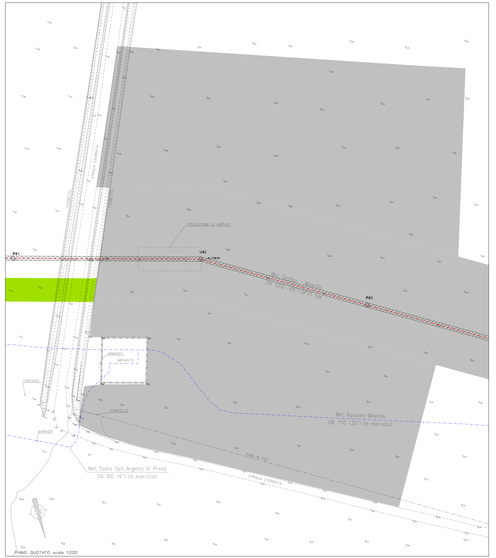

PIANO QUOTATO scala 1:200

AREA DI OCCUPAZIONE LAVORI

AREA DI PARCHEGGIO IN PRANGOLI DELLA TRENCHLESS (CICLO APERTURA CAMPO DI COMPRESSORE)

TABELLA DELLE ANNOTAZIONI

1. Tubo d'acciaio saldato API-5L-PSL2 DN 1050 (40") S355J2 per ferrovie e strade secondo specifiche UNI EN 10219-2 e ISO 3183 PSL2 ..... MEL/M. m
2. Tubo d'acciaio saldato API-5L-PSL2 DN 1050 (40") S355J2 per ferrovie e strade secondo specifiche UNI EN 10219-2 e ISO 3183 PSL2 (Tratto fuori opera) ..... MEL/M. m
3. Fasciame API-5L-X (rivestito polietilene tipo 3LPE) 6X12X1200 cm (4"Ingrosso PP3) 1ML 3LPE 6X12X1200 ..... n. 1
4. Dimensioni isolante cubico con fissaggio ad incastro: tipo di protezione in acciaio per pattino protezione DN 50 (4") 1000 ..... n. 70
5. Tipo d'protezione in acciaio DN 150 (6") lg.1,12 mm per pattino portatubo ..... 150.00 m
6. Tipo d'protezione in acciaio DN 200 (8") lg.1,12 mm per pattino portatubo ..... 220.00 m
7. Appesantimento in Cemento armato pesato d'1,4t/ml peso complessivo 2500 kg/mc. rivestito secondo le Norme UNI 9174 ..... n.

DIRECT PIPE
(DATI CARATTERISTICI)

PERFORATORE TIPO	DIRECT PIPE
MODELLO PERFORATORE	DIRECT PIPE
MAX. SPINTA / TRAZIONE	1000 kN
MAX. SPINTA / TRAZIONE (1 MIN)	1250 kN
MAX. COPPIA / TORSIONE	20 kNm
MAX. COPPIA / TORSIONE (1 MIN)	25 kNm

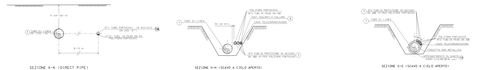
SEZIONE A-A (DIRECT PIPE)
SEZIONE B-B (SCAVO A CIELO APERTO)
SEZIONE C-C (SCAVO A CIELO APERTO)
CAVO DI SCARICO
CAVO DI SCARICO
CAVO DI SCARICO