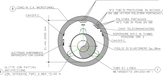

SEZIONE D-D = MICROTUNNEL CON DISPERSORE A ORE 2

SEZIONE A-A = MICROTUNNEL CON DISPERSORE A ORE 10

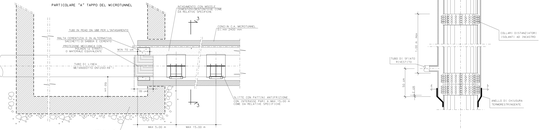

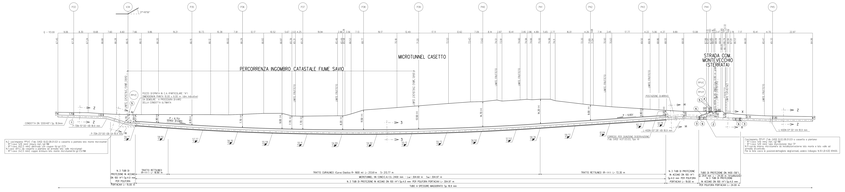
MICROTUNNEL CAVETTO
PERCORRENZA INCOMBRO CATASTALE FIUME SAVIO
STRADA CON MONITICCHIO (TUBAZIONI)
LIVELLO DEL MARE
LIVELLO DI SICUREZZA
LIVELLO DI SICUREZZA
LIVELLO DI SICUREZZA