

PARCO EOLICO OFFSHORE DI "MEDIO ADRIATICO" - Pn = 800 MW

n.54 Turbine - Vestas V236-15.0-14.0 MW


LEGENDA IMPIANTO

Elettrodotto sottomarino 66 kV

Elettrodotto sottomarino ±320 kV_{DC}

Elettrodotto terrestre ±320 kV_{DC}

Elettrodotto terrestre 380 kV_{AC}

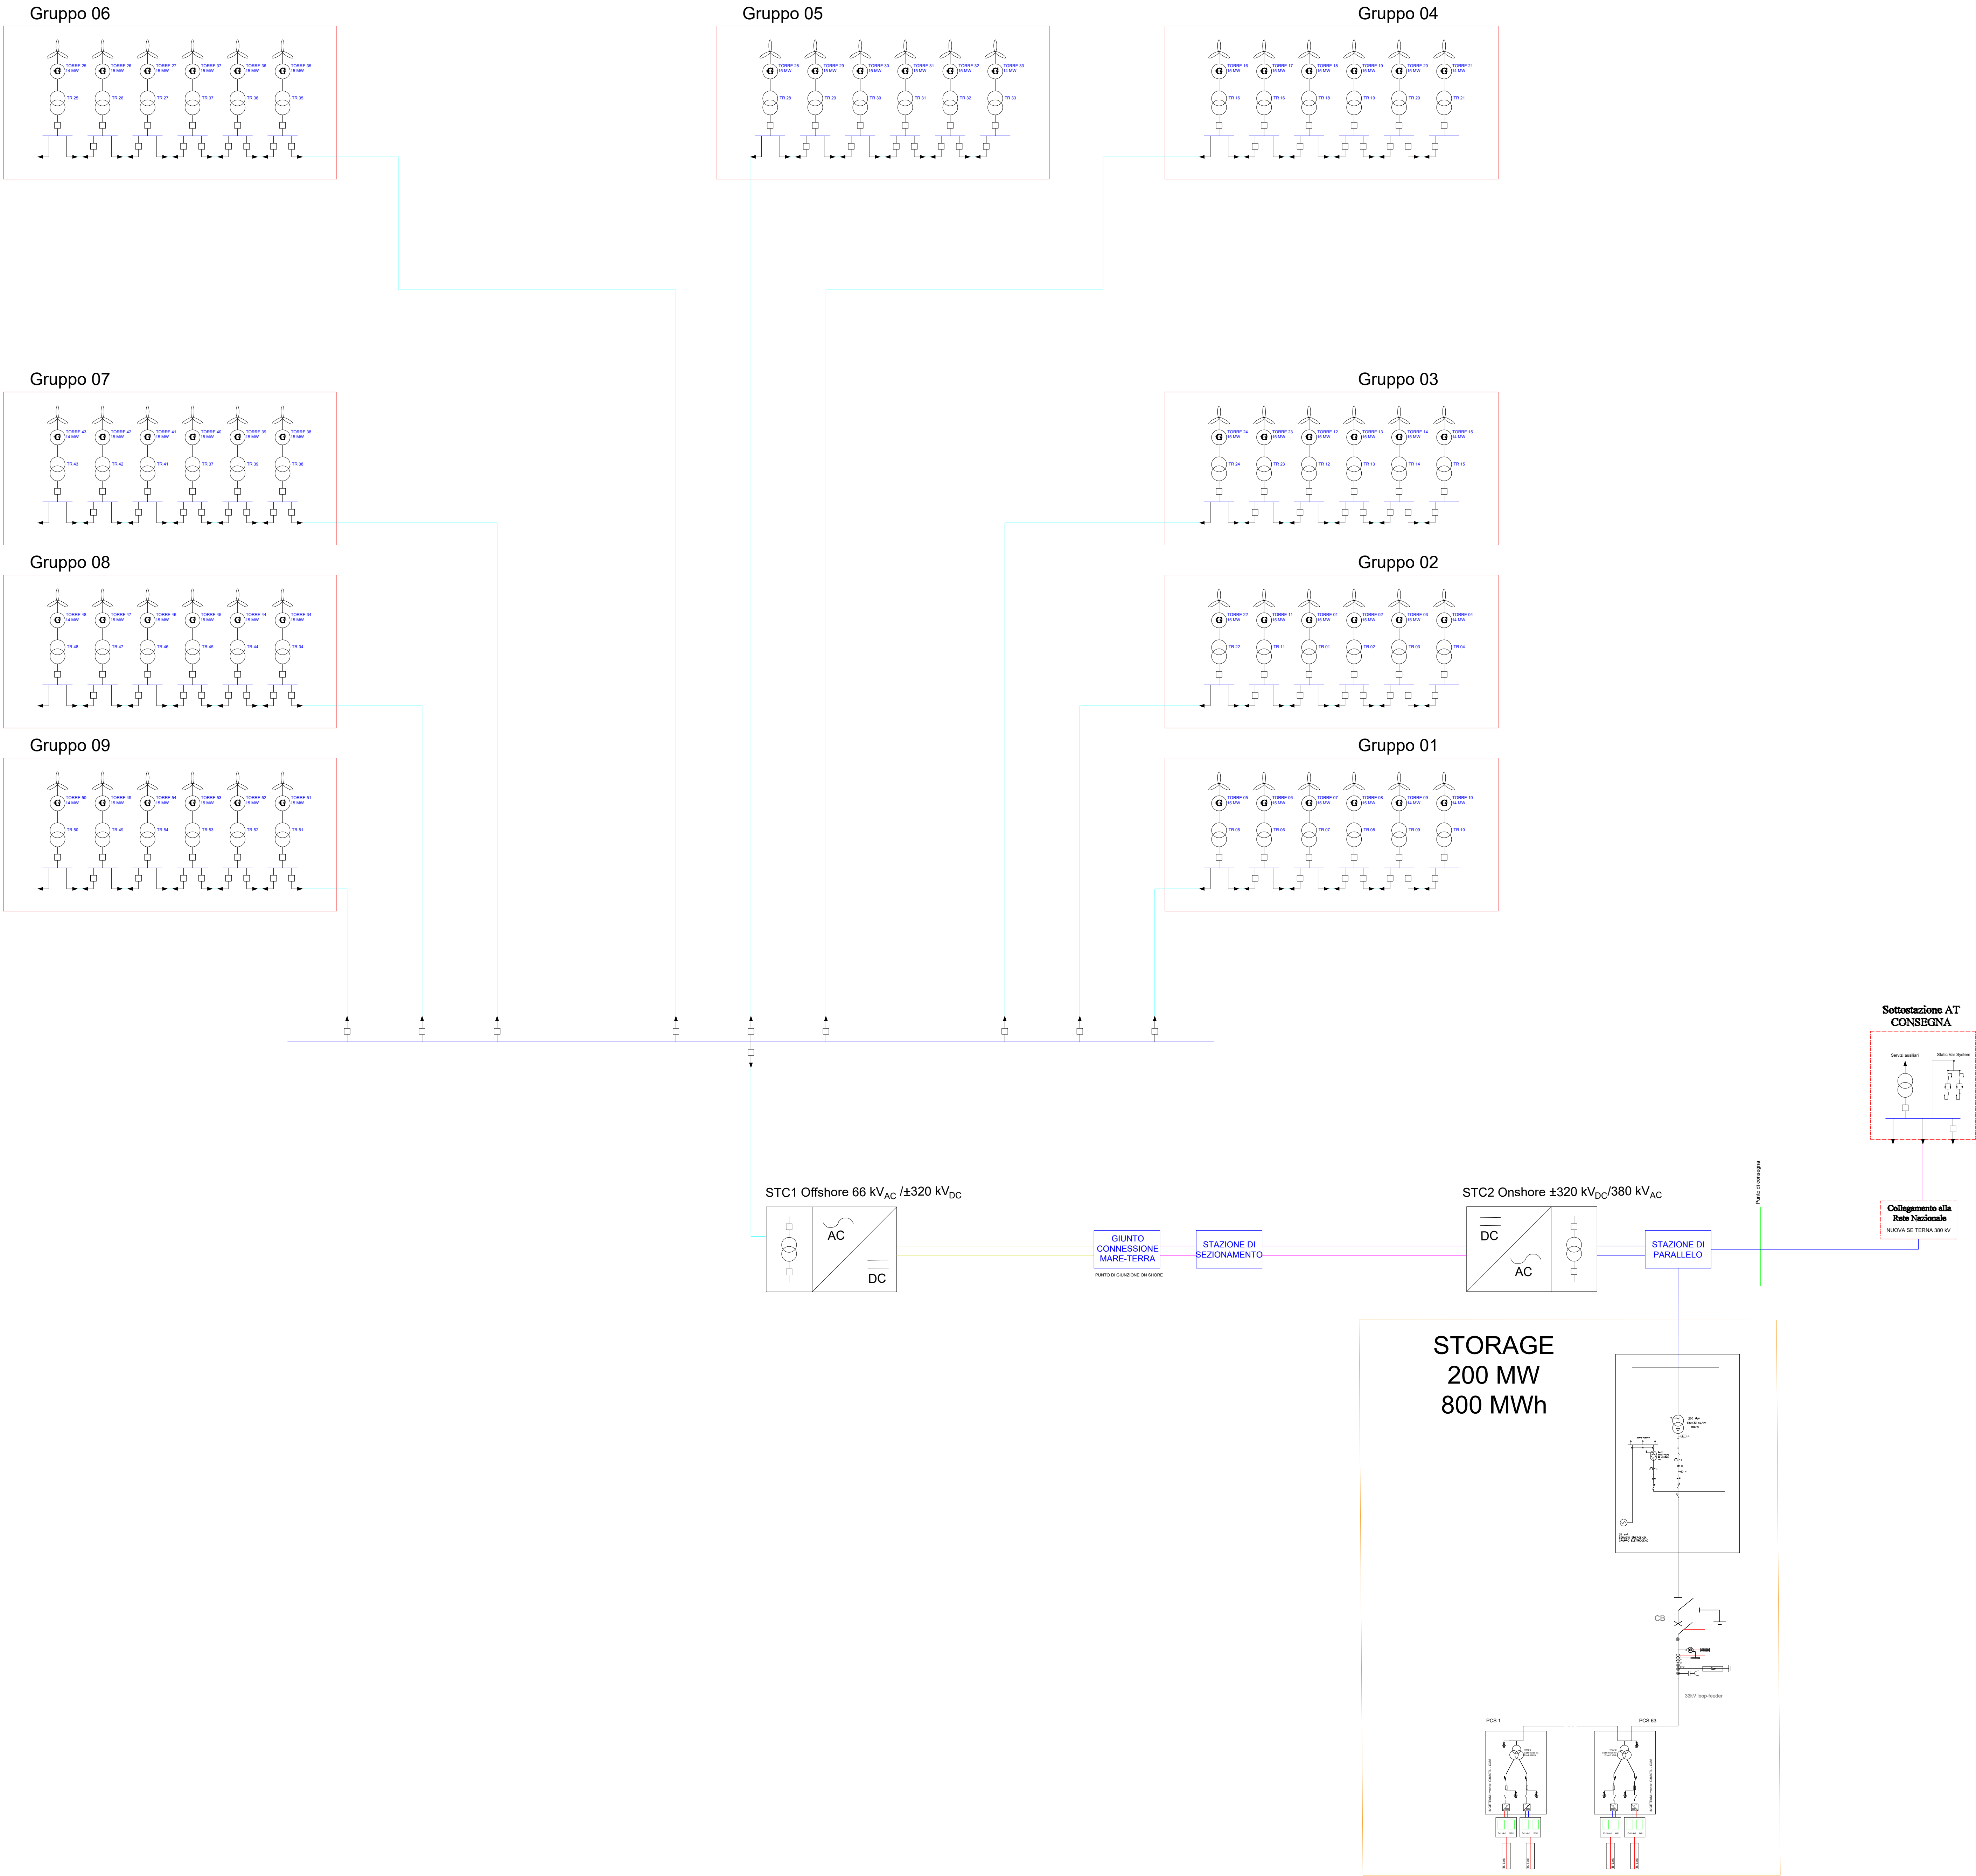

REGIONE ABRUZZO

Comune di Ortona

Comune di Francavilla al mare

Comune di Ripa Teatina

Comune di Torrevecchia Teatina

Comune di Chieti

Comune di San Giovanni Teatino

Comune di Cepagatti

Comune di Spoltore

Comune di Moscufo

Comune di Collescivino

Il Committente:
NP Francavilla Wind

NP FRANCAVILLA WIND S.R.L.
Galleria Passarella, 2 - 20122 Milano (MI)
C.F./Part. IVA 12502520963
Pec: npfrancavillawind@legalmail.it

Il Progettista:
Agon engineering

Centropè

Seahorse Wind

dott. ing. VITTORIO RANDAZZO
dott. ing. VINCENZO DI MARCO
dott. ENRICO FORCUCCI

Titolo del progetto:
PARCO EOLICO OFFSHORE "MEDIO ADRIATICO"

Documento: **PROCEDURA DI SCOPING**

N. Documento: **EPD_46**

TITOLO: SCHEMA FLUSSO DI POTENZA

FOGLIO: 1 di 1 | SCALA: VARIE | NA:

Rev.	Data	Descrizione Revisione	Redatto	Controllato	Approvato
0	03/11/2023		L.C.	V.D.M.	V.R.