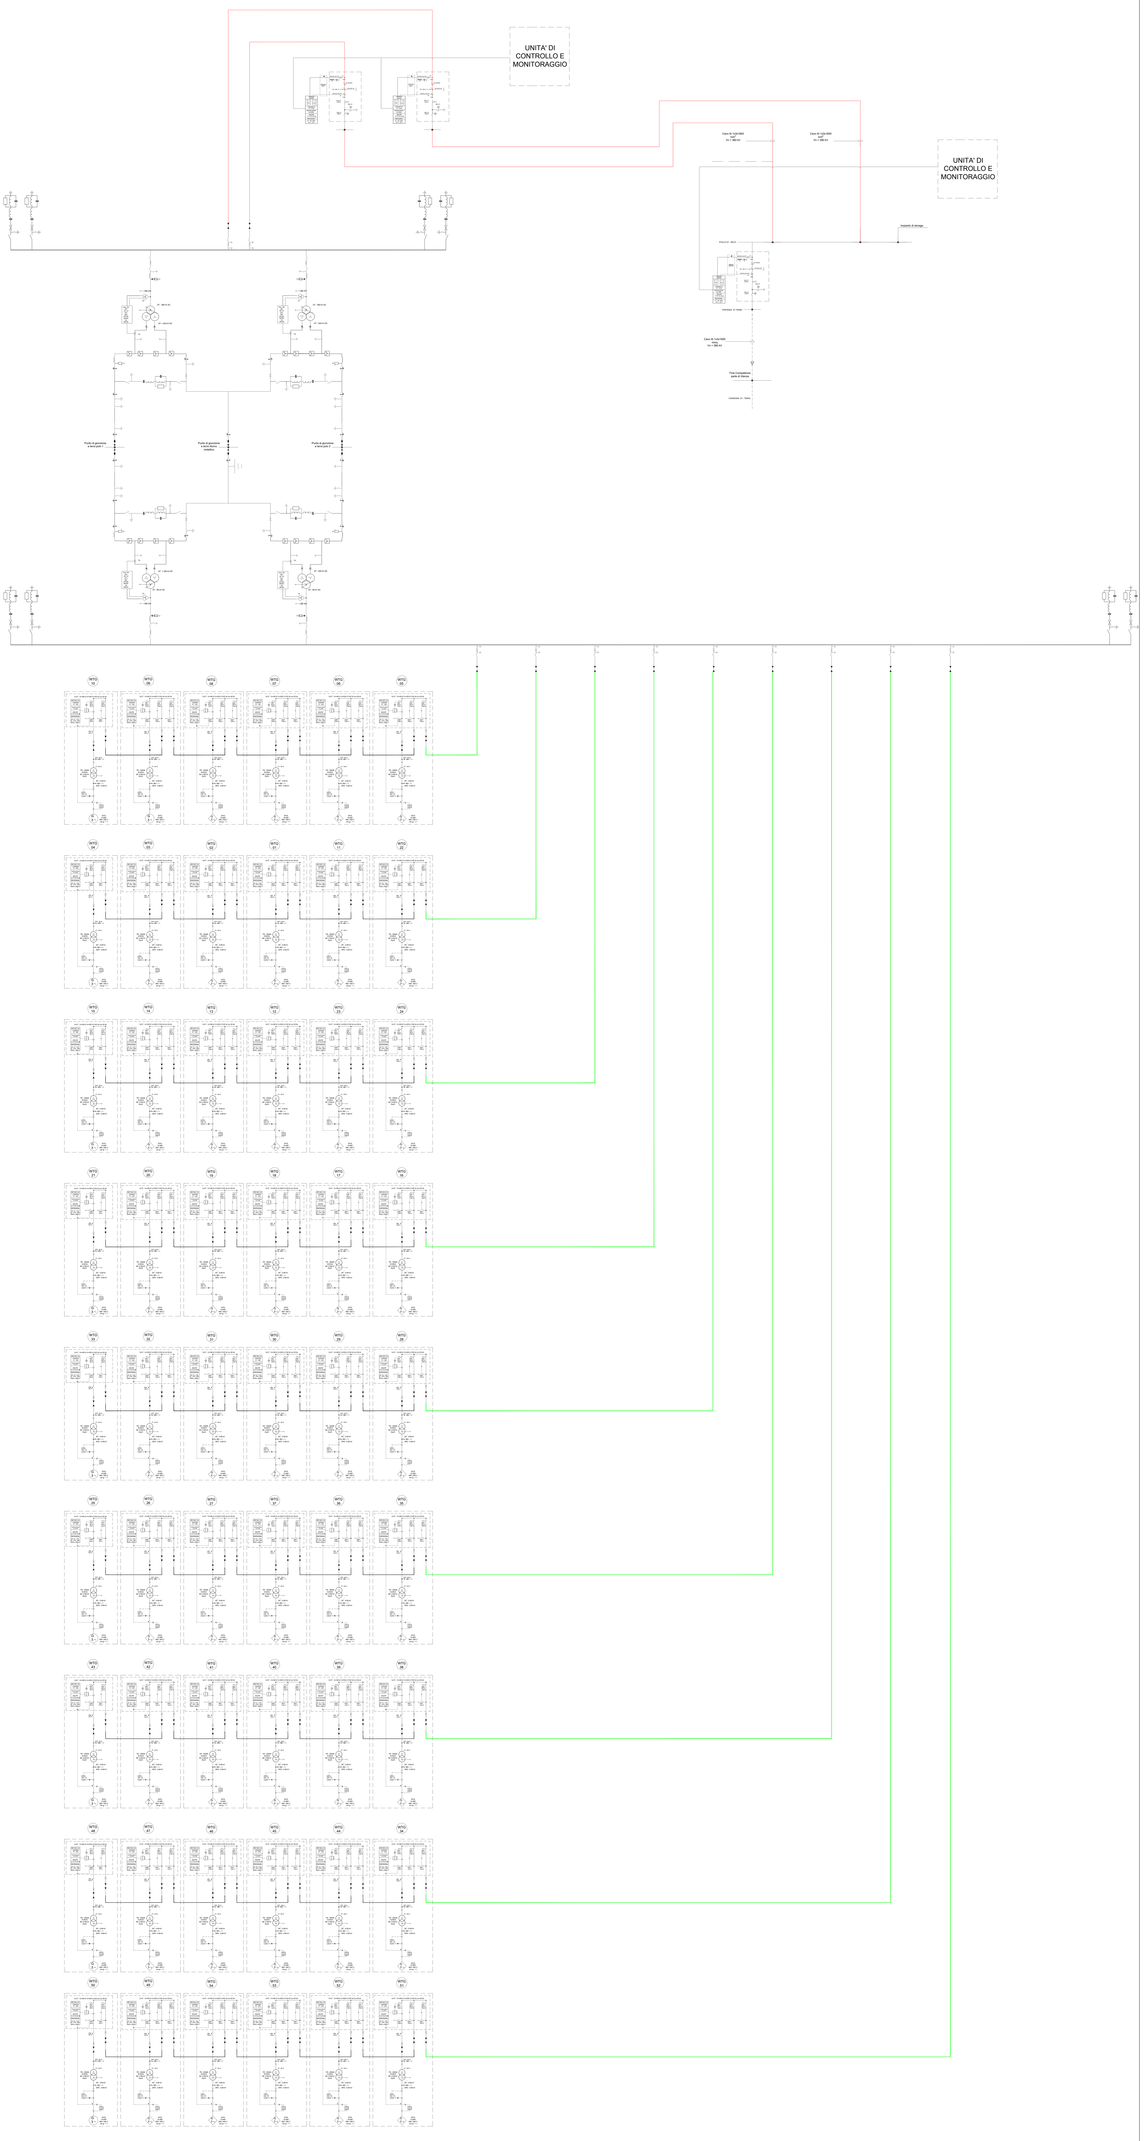

REGIONE ABRUZZO	Comune di Ortona	Comune di Francavilla al mare	Comune di Ripa Teatina	Comune di Torrevecchia Teatina	Comune di Chieti	Comune di San Giovanni Teatino	Comune di Cepagatti	Comune di Spoltore	Comune di Moscufo	Comune di Collecorvino

Il Committente:

NP Francavilla Wind

NP FRANCAVILLA WIND S.R.L.
Galleria San Carlo 6 Milano (MI)
C.F./ Part. IVA 12503220963
Pec: np@pecvillawind@legalmail.it

Il Progettista:

Agon engineering | Entrope | Seahorse Wind

Firmato digitalmente da: VITTORIO MARIA VINCENZO MARCONI
Firmato digitalmente da: ENRICO FORCUCCI
Dott.

Titolo del progetto:

PARCO EOLICO OFFSHORE "MEDIO ADRIATICO"

Documento:

PROCEDURA DI SCOPING

N. Documento:

EPD_49

TIPOLOGIA: **D** FORMATO: **960x1872 mm**

TITOLO:

SCHEMA ELETTRICO UNIFILARE GENERALE

FOGLIO: **1 di 1** SCALA: **VARIE** IVA:

Rev.	Data	Descrizione Revisione	Redatto	Controllato	Approvato
0	03/11/2023		L.C.	V.D.M.	V.R.