


LEGENDA

- Reticolo Idrografico
- Acque Pubbliche Demaniali
- Interferenze con reticolo idrografico superficiale

SOURCE: http://www.st.puglia.it/portale/portale_cartografie_tecniche/Download/Carografie/CarografieFoglio/finestra/zoneidra-dettaggi/idrograf-2018action-2

LAYOUT DI PROGETTO

- ▭ Area sistema agrovoltaiico
- ▭ Cavidotto MT interno
- ▭ Strada accesso
- ▭ Cavidotto MT
- Impianto di accumulo
- ▭ Viabilità di accesso
- Trallici AT da demolire
- Nuovo Traliccio AT
- ▭ Tratto Elettrodotto Aereo AT da Dismettere
- ▭ Elettrodotto aereo AT esistente
- ▭ Nuovi Raccordi Aerei AT
- ▭ SE Terna
- ▭ Viabilità di accesso Se Terna 36_380

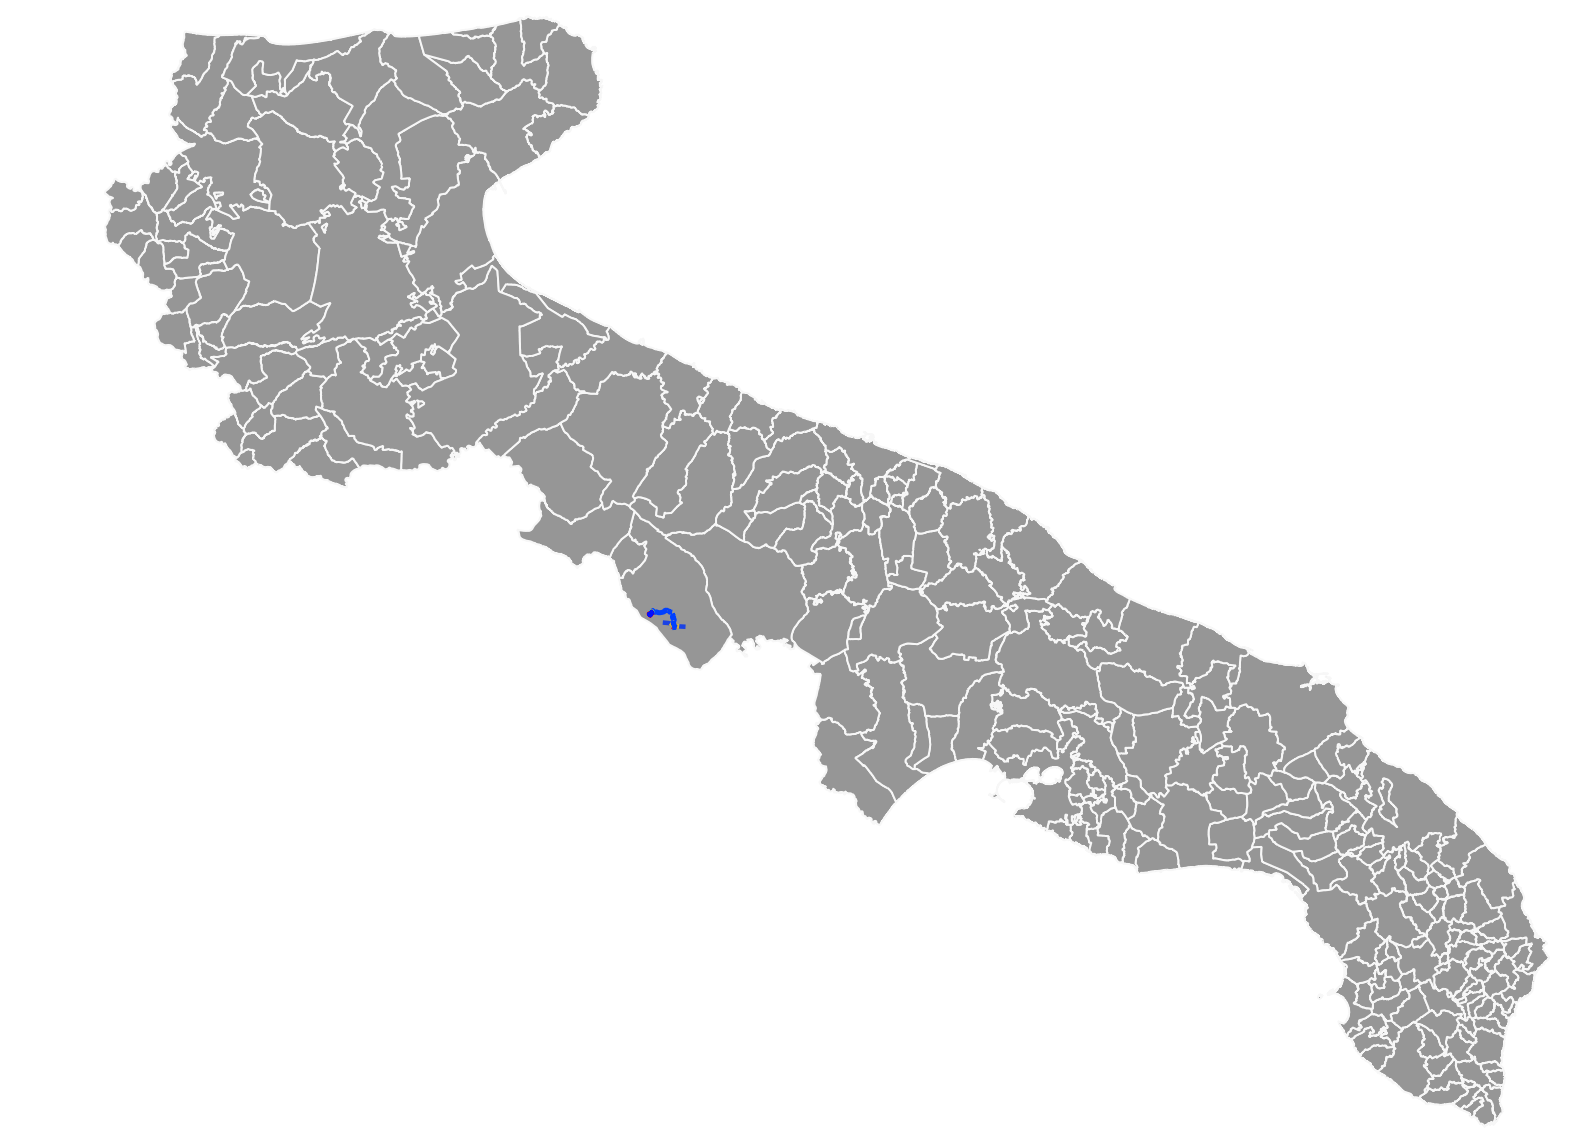

PROGETTO PER LA REALIZZAZIONE
DI UN PARCO AGROVOLTAIICO PER LA PRODUZIONE DI ENERGIA ELETTRICA,
DELLE OPERE CONNESSE E DELLE INFRASTRUTTURE INDISPENSABILI
Località Pescarella - Comune di Gravina in Puglia (BA)

PROGETTO DEFINITIVO

FLX_IDR.06
Interferenze con reticolo idrografico superficiale e acque pubbliche

Proponente
Rinnovabili Sud Due srl
Via Della Chimica, 103 - 85100 Potenza (PZ)

Formato: AO
Scala: 1:10.000

Progettista
Ing. Lucia Losasso
C.da Nicola Napolitano snc
85010 - Brindisi Montagna (PZ)
PEC: lucia.losasso@ingec.eu
PI: 02098670761

Revisione	Descrizione	Data	Preparato	Controllato	Approvato
00	Prima emissione	25/09/2023	Ing. Lucia Losasso	Ing. Lucia Losasso	Ing. Gaetano Cirone

SCALA 1:10.000