


535000

536000

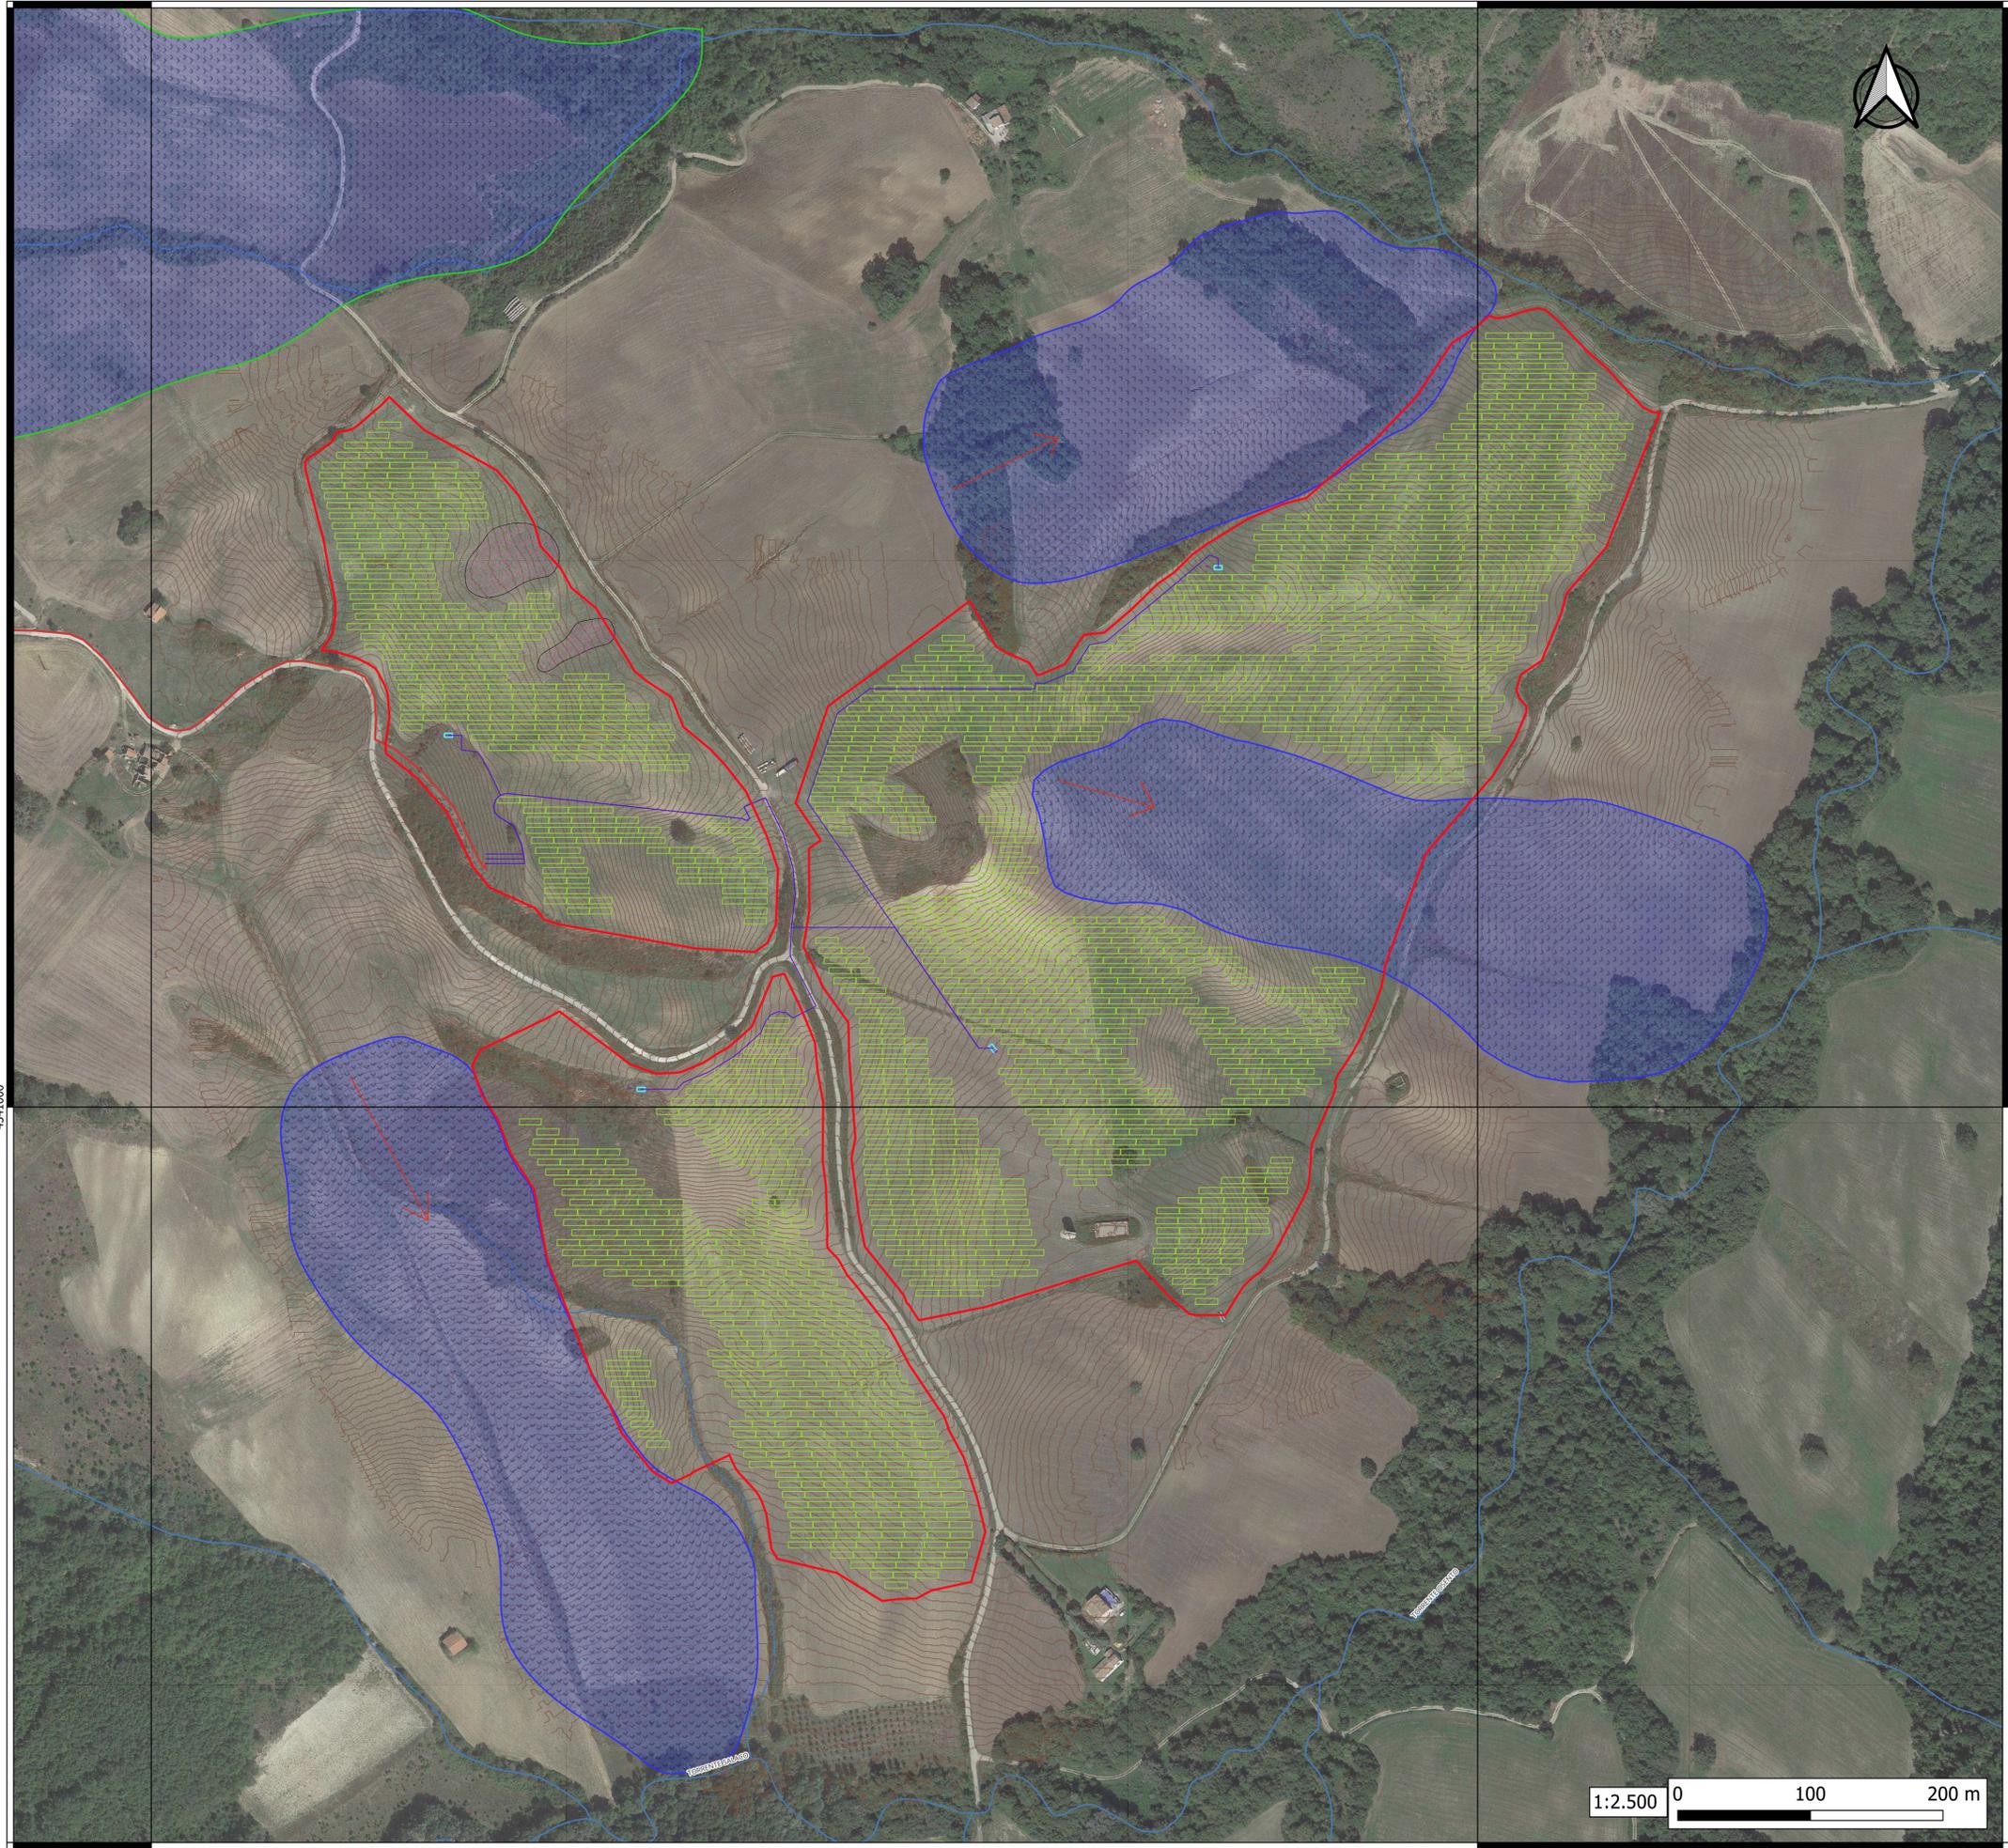

LEGENDA


- Area Parco
- Layout definitivo
- HV cables
- Inverters
- PV Modules (full frames)
- Transformers
- Frane
- Complesso
- Complesso-Quiescente
- Soil Creep
- Scarpata di frana
- Direzione di Frana
- Corpo di frana complesso, composito o non determinato
- Curve di livello
- Reticolo Idrografico

4541000

4541000

535000

536000

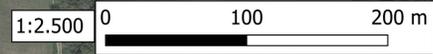

REGIONE
CAMPANIA



PROVINCIA DI
AVELLINO



COMUNE DI
LACEDONIA



COMUNE DI
BISACCIA

OGGETTO:
"Progetto di un impianto agrivoltaico denominato "CSPV LACEDONIA", di potenza pari a 34,406 MWp e delle relative opere di connessione alla RTN, da realizzarsi nel comune di Lacedonia (AV) e Bisaccia (AV)"

ELABORATO:
Carta geomorfologica



PROPONENTE: **ABEI ENERGY GREEN ITALY IV SRL**
16335511008

PROGETTAZIONE: **EGM PROJECT**

ABEI ENERGY GREEN ITALY IV S.R.L.
VIA VINCENZO BELLINI, 22
00198 - ROMA (RM)
P.IVA 16335511008

Ing. Carmen Martone
Iscr. n. 1872
Ordine Ingegneri Potenza
C.F. MRTCAN73D56H703E

Geol. Raffaele Nardone
Iscr. n. 243
Ordine Geologi Basilicata
C.F. NRDRFL71H04A509M

EGM PROJECT S.R.L.
VIA VERRASTRO 15/A
85100 - POTENZA (PZ)
P.IVA 02094310766
REA PZ 206983

Livello prog.	Cat. opera	N° prog.elaborato	Tipo elaborato	N° foglio	Tot. fogli	Nome file	Scala
PD	I.IF	A.50	D			A.50_Carta geomorfologica	1:2500

REV.	DATA	DESCRIZIONE	ESEGUITO	VERIFICATO	APPROVATO
00	DICEMBRE 2023	Emissione			

