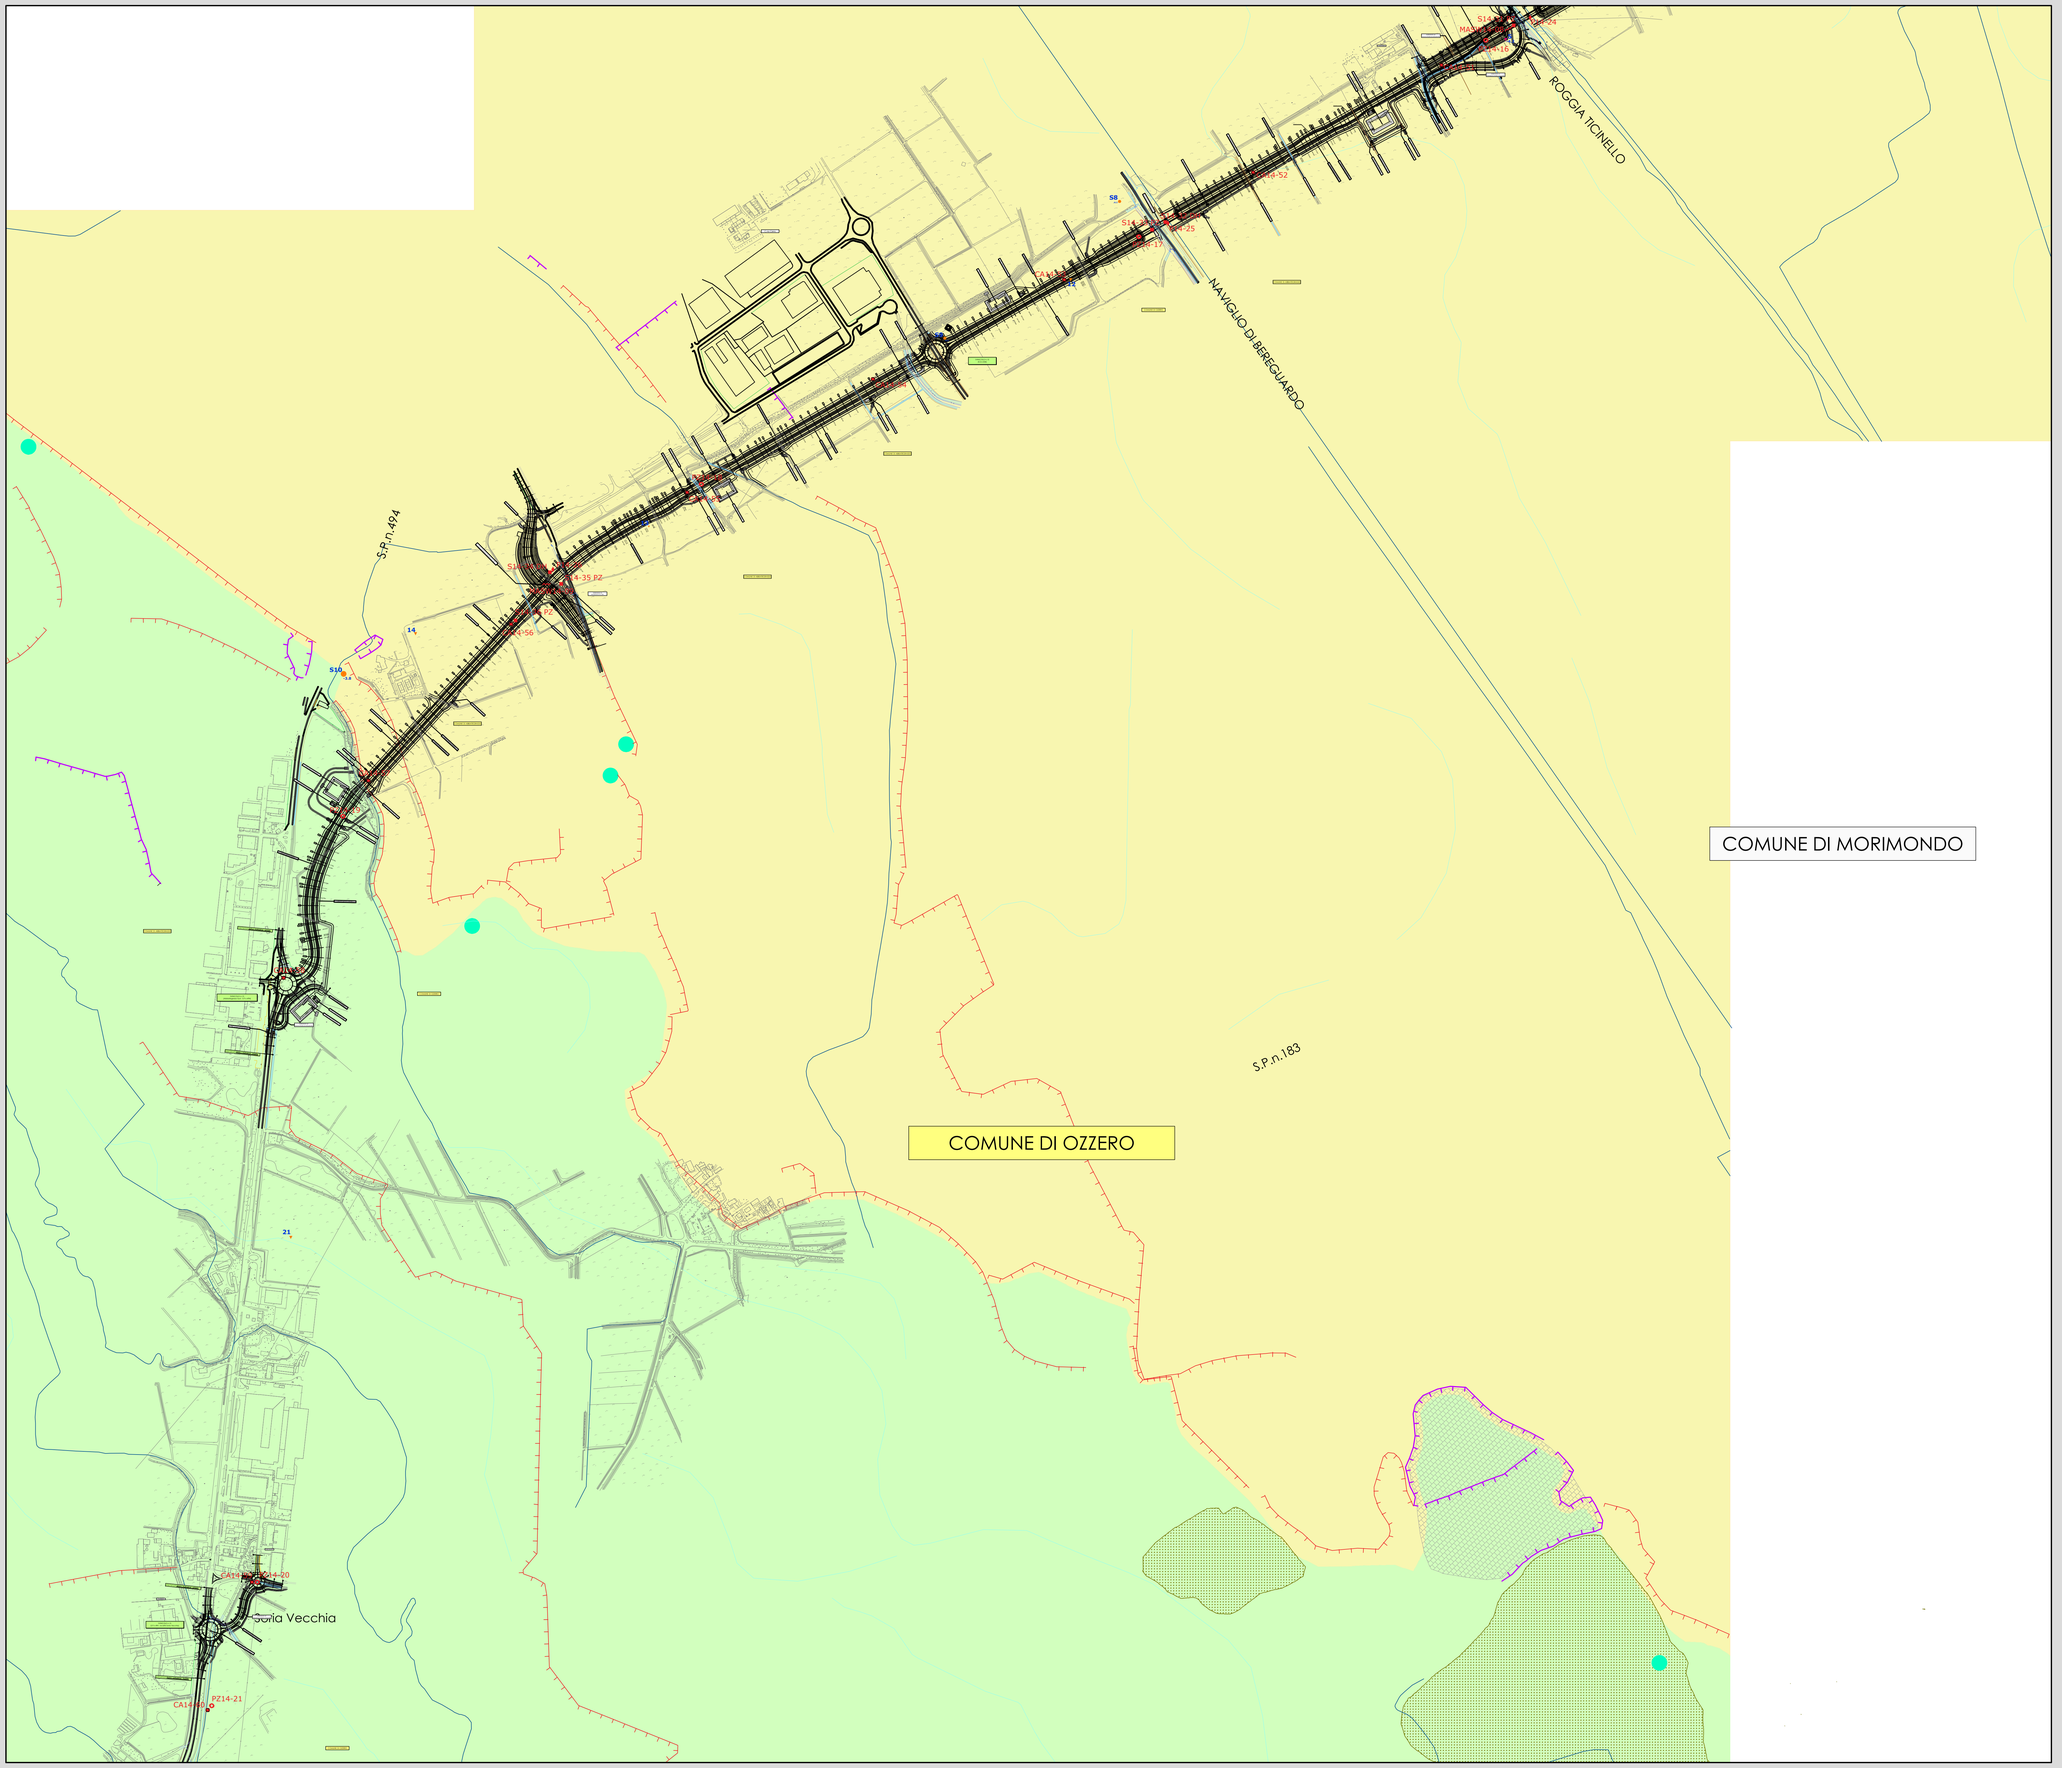

KEYPLAN
SCALA 1:5.000

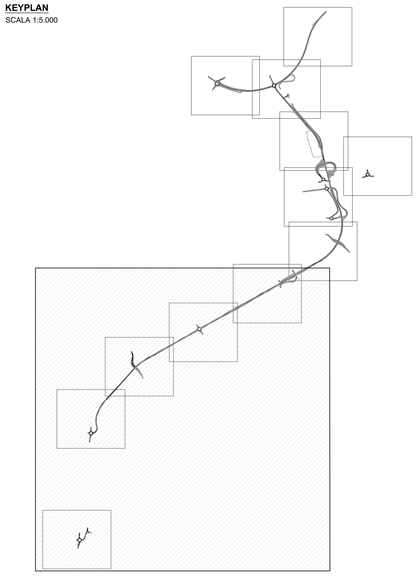

Legenda:

Unità geologiche	
a	Alluvium antico: Alluvioni fluvioglaciali e fluviali ciottolose, non alterate, terrazzate.
fg	Fluvioglaciale - Fluviale Wurm: Alluvioni fluvioglaciali ghiaioso-ciottolose (Terrazzi superiori del Ticino) e fluviali prevalentemente sabbioso-limose (a valle del limite settentrionale dei fontanili), con debole strato di alterazione brunastro (Wurm)
Elementi geomorfologici	
	Orlo di terrazzo di erosione
	Orlo di scarpata antropica
	Cava inattiva
	Fontanile o Emergenza Idrica
	Canale principale
	Corso d'acqua naturale
	Zona di ristagno
Campagna di indagine Novembre 2014:	
P14-01	Prova penetrometrica dinamica (DPSH) numero identificativo
S14-01	Sondaggio geognostico - numero identificativo **S14.01 PZ** Sondaggi condizionati a PIEZOMETRO **S14.01 DH** Sondaggi condizionati a SONDA DOLL
Pz14-01	Cubetti rimaneggiati su cui eseguire analisi ex L.N.R.TA/10084 - numero identificativo
Masw	Indagine sismica (tipo MASW) - numero identificativo
Ca14-01	Indagine ambientale: analisi chimiche su campioni rimaneggiati - numero identificativo
Campagne di indagine Febbraio 2006:	
S14	Sondaggio geognostico numero identificativo e soggiacenza della falda
22	Prova penetrometrica SCPT numero identificativo
Campagne di indagine Aprile 2008:	
3	Prova penetrometrica SCPT numero identificativo e soggiacenza della falda
SA01	Sondaggio geognostico e distruzione (ITALFERR) numero identificativo e soggiacenza della falda

ANAS S.p.A.
Direzione Progettazione e Realizzazione Lavori

LAVORI DI COLLEGAMENTO TRA LA S.S.11 A MAGENTA E LA TANGENZIALE OVEST DI MILANO

VARIANTE DI ABBIATEGRASSO E ADEGUAMENTO IN SEDE DEL TRATTO ABBIATEGRASSO-VIGEVANO FINO AL PONTE SUL FIUME TICINO

1° STRALCIO DA MAGENTA A VIGEVANO - TRATTA C

PROGETTO ESECUTIVO

STUDIO CORONA Ing. Renato Vaira Ordine degli Ing. di Milano n° 4972 sez. A	Ing. Fabrizio Bajetti Ordine degli Ing. di Torino e provincia n. 6.000/1	ING. RENATO FABRIZIO BAJETTI Ing. Luigi Monterisi Ordine degli Ing. di Bari e provincia n° 5026	ECOPLAN Arch. Nicoletta Fodini Ordine degli Arch. di Torino e provincia n. 2.660	CG Ing. Gabriele Iriaschi Ordine degli Ing. di Roma e provincia n° A 22192
	CONSORZIO UNING Società mandataria GA&M Prof. Ing. Matteo Ranieri Ordine degli Ing. di Bari e provincia n° 1.187	SETAC Società di Ingegneria Prof. Ing. Luigi Monterisi Ordine degli Ing. di Torino n° 3.744	ARKE' Ing. Gioacchino Angarano Ordine degli Ing. di Bari e provincia n° 3970	DOTT. GEOL. DANILO GALLO Dott. Geol. Danilo Gallo Ordine geologi della Puglia n° 1.187
VISTO: IL RESPONSABILE DEL PROCEDIMENTO Dott. Ing. Giuseppe Danilo MALGERI	INTEGRATORE DELLE PRESTAZIONI SPECIALISTICHE Ing. Valerio BAJETTI	GEOLOGO Prof. Ing. Luigi Carlo MONTERISI	IL COORDINATORE DELLA SICUREZZA IN FASE DI PROGETTAZIONE Ing. Gianluca CIORIELLO	

BA09	**B - GEOLOGIA E GEOTECNICA** CARTA GEOLOGICA GENERALE - Tavola 02 DI 02

CODICE PROGETTO				NOME FILE	REVISIONE	SCALA:
PROGETTO	LIV. PROG.	N. PROG.		BA09-T00GE00GEOCG02_A.dwg		
LQ20	3	E	1801	CODICE ELAB. T00GE00GEOCG02	A	1:5.000

REV.	DESCRIZIONE	DATA	REDATTO	VERIFICATO	APPROVATO
C					
B					
A	EMISSIONE	OTTOBRE 2023	ING. LUIGI MONTERISI	ING. GAETANO RANIERI	ING. VALERIO BAJETTI