
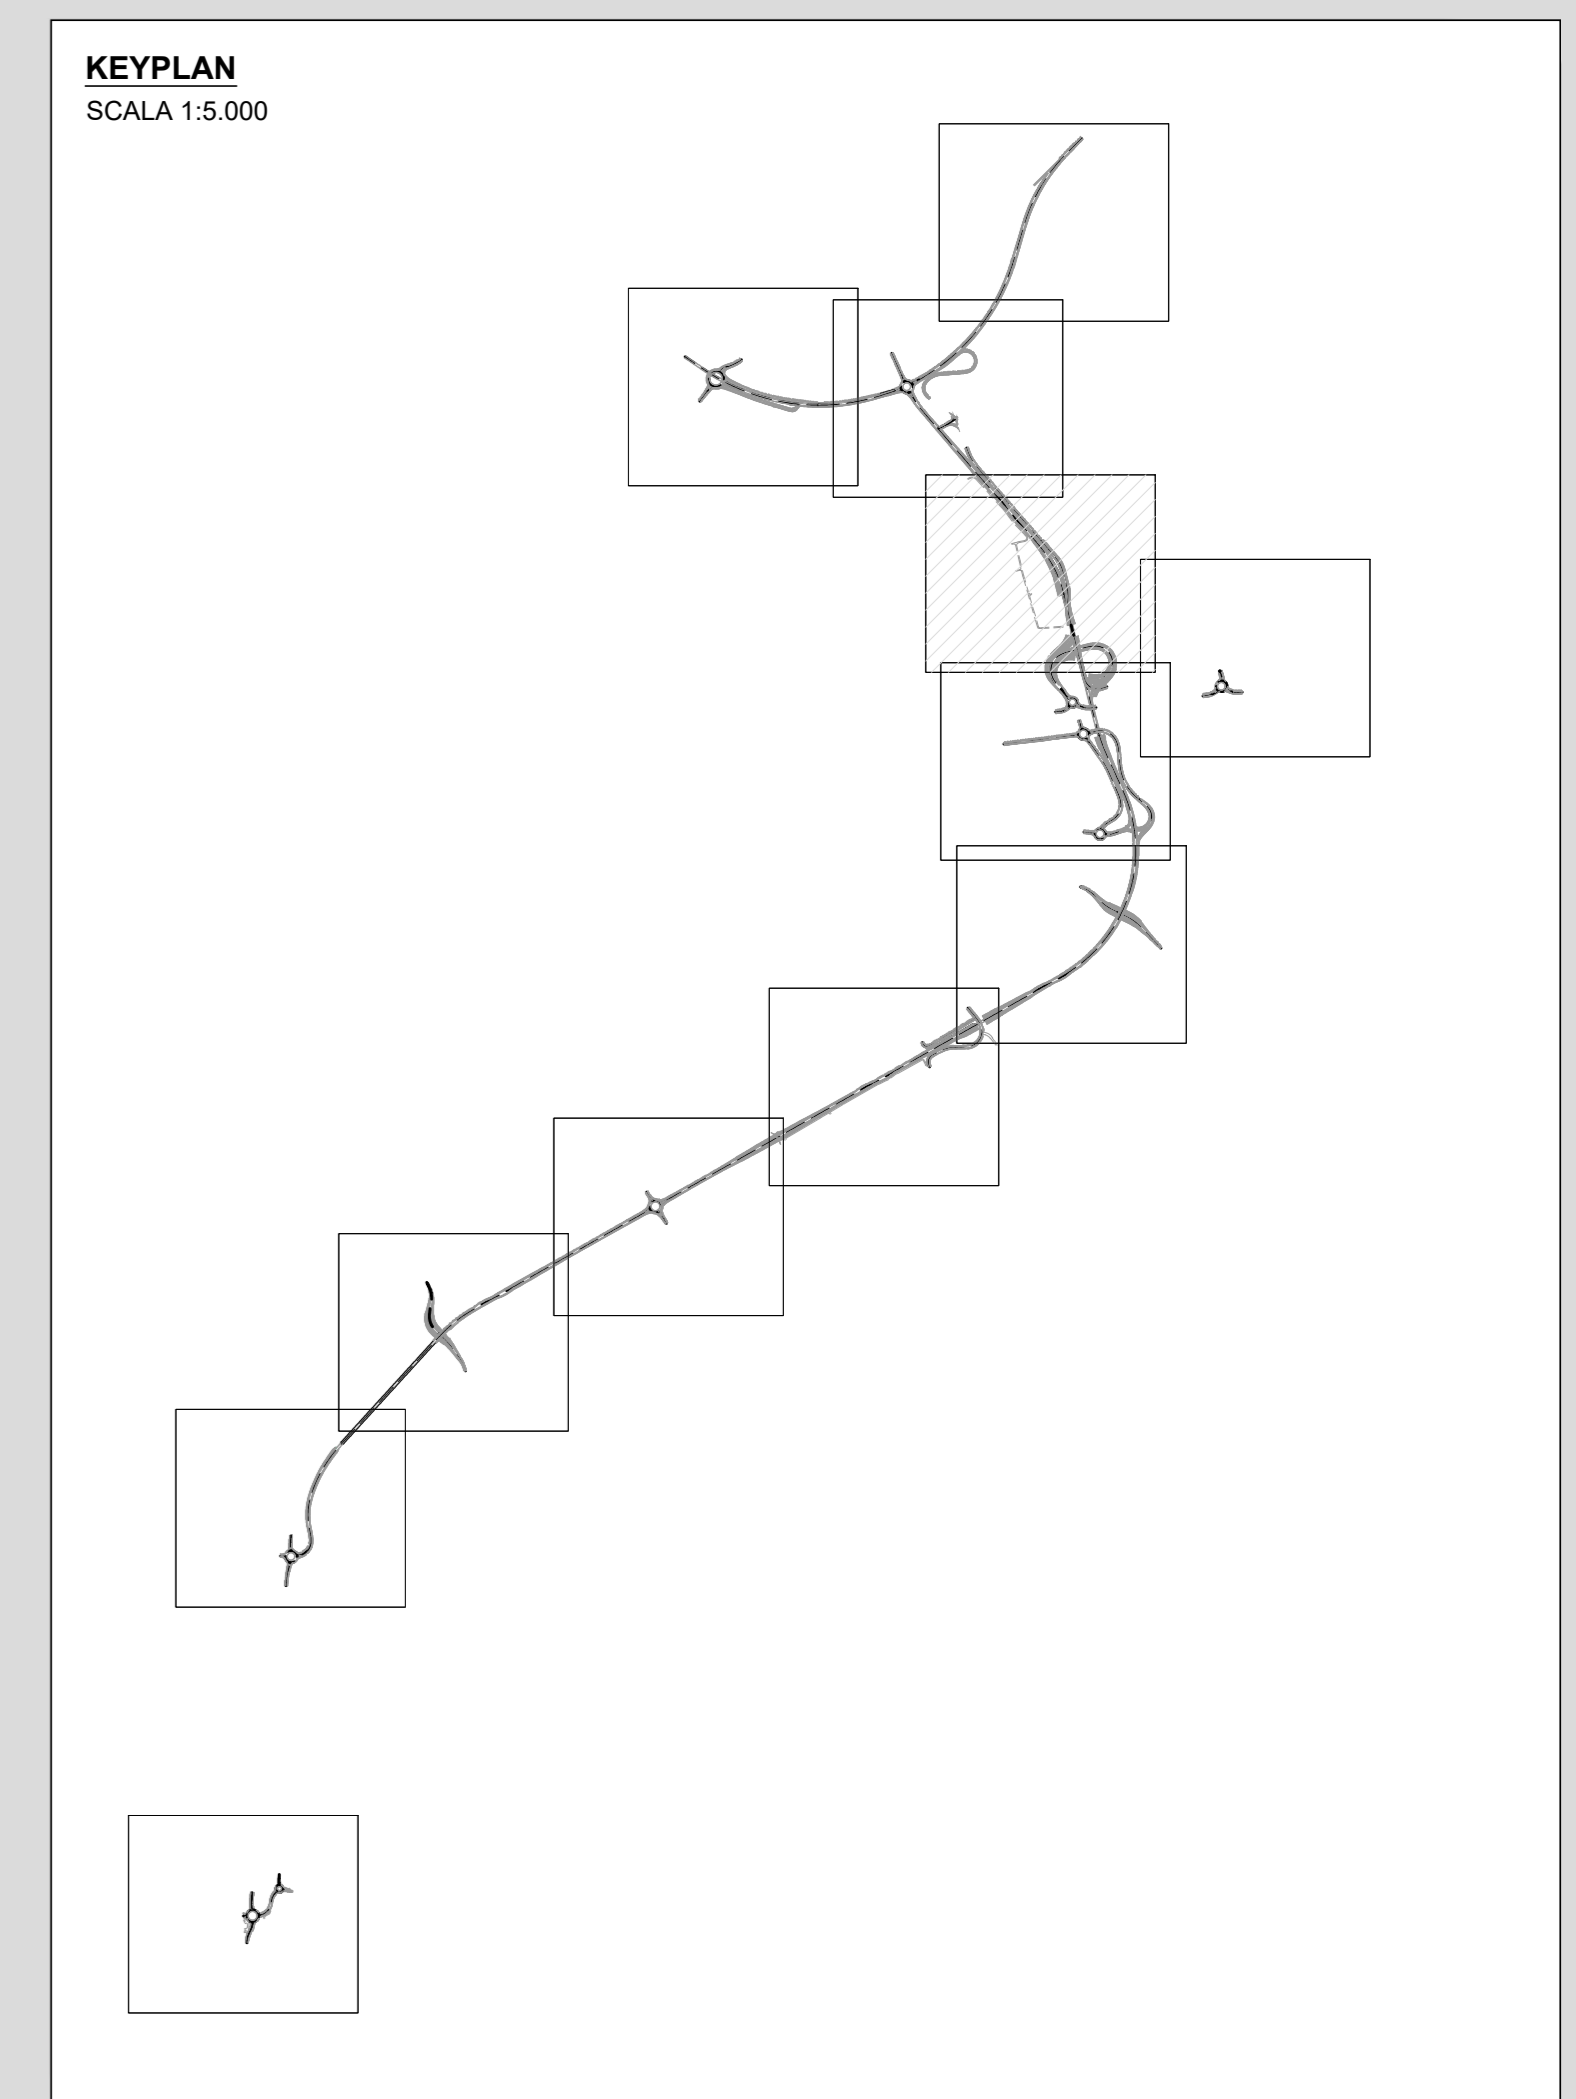


ea F.S.Milano - Mortara

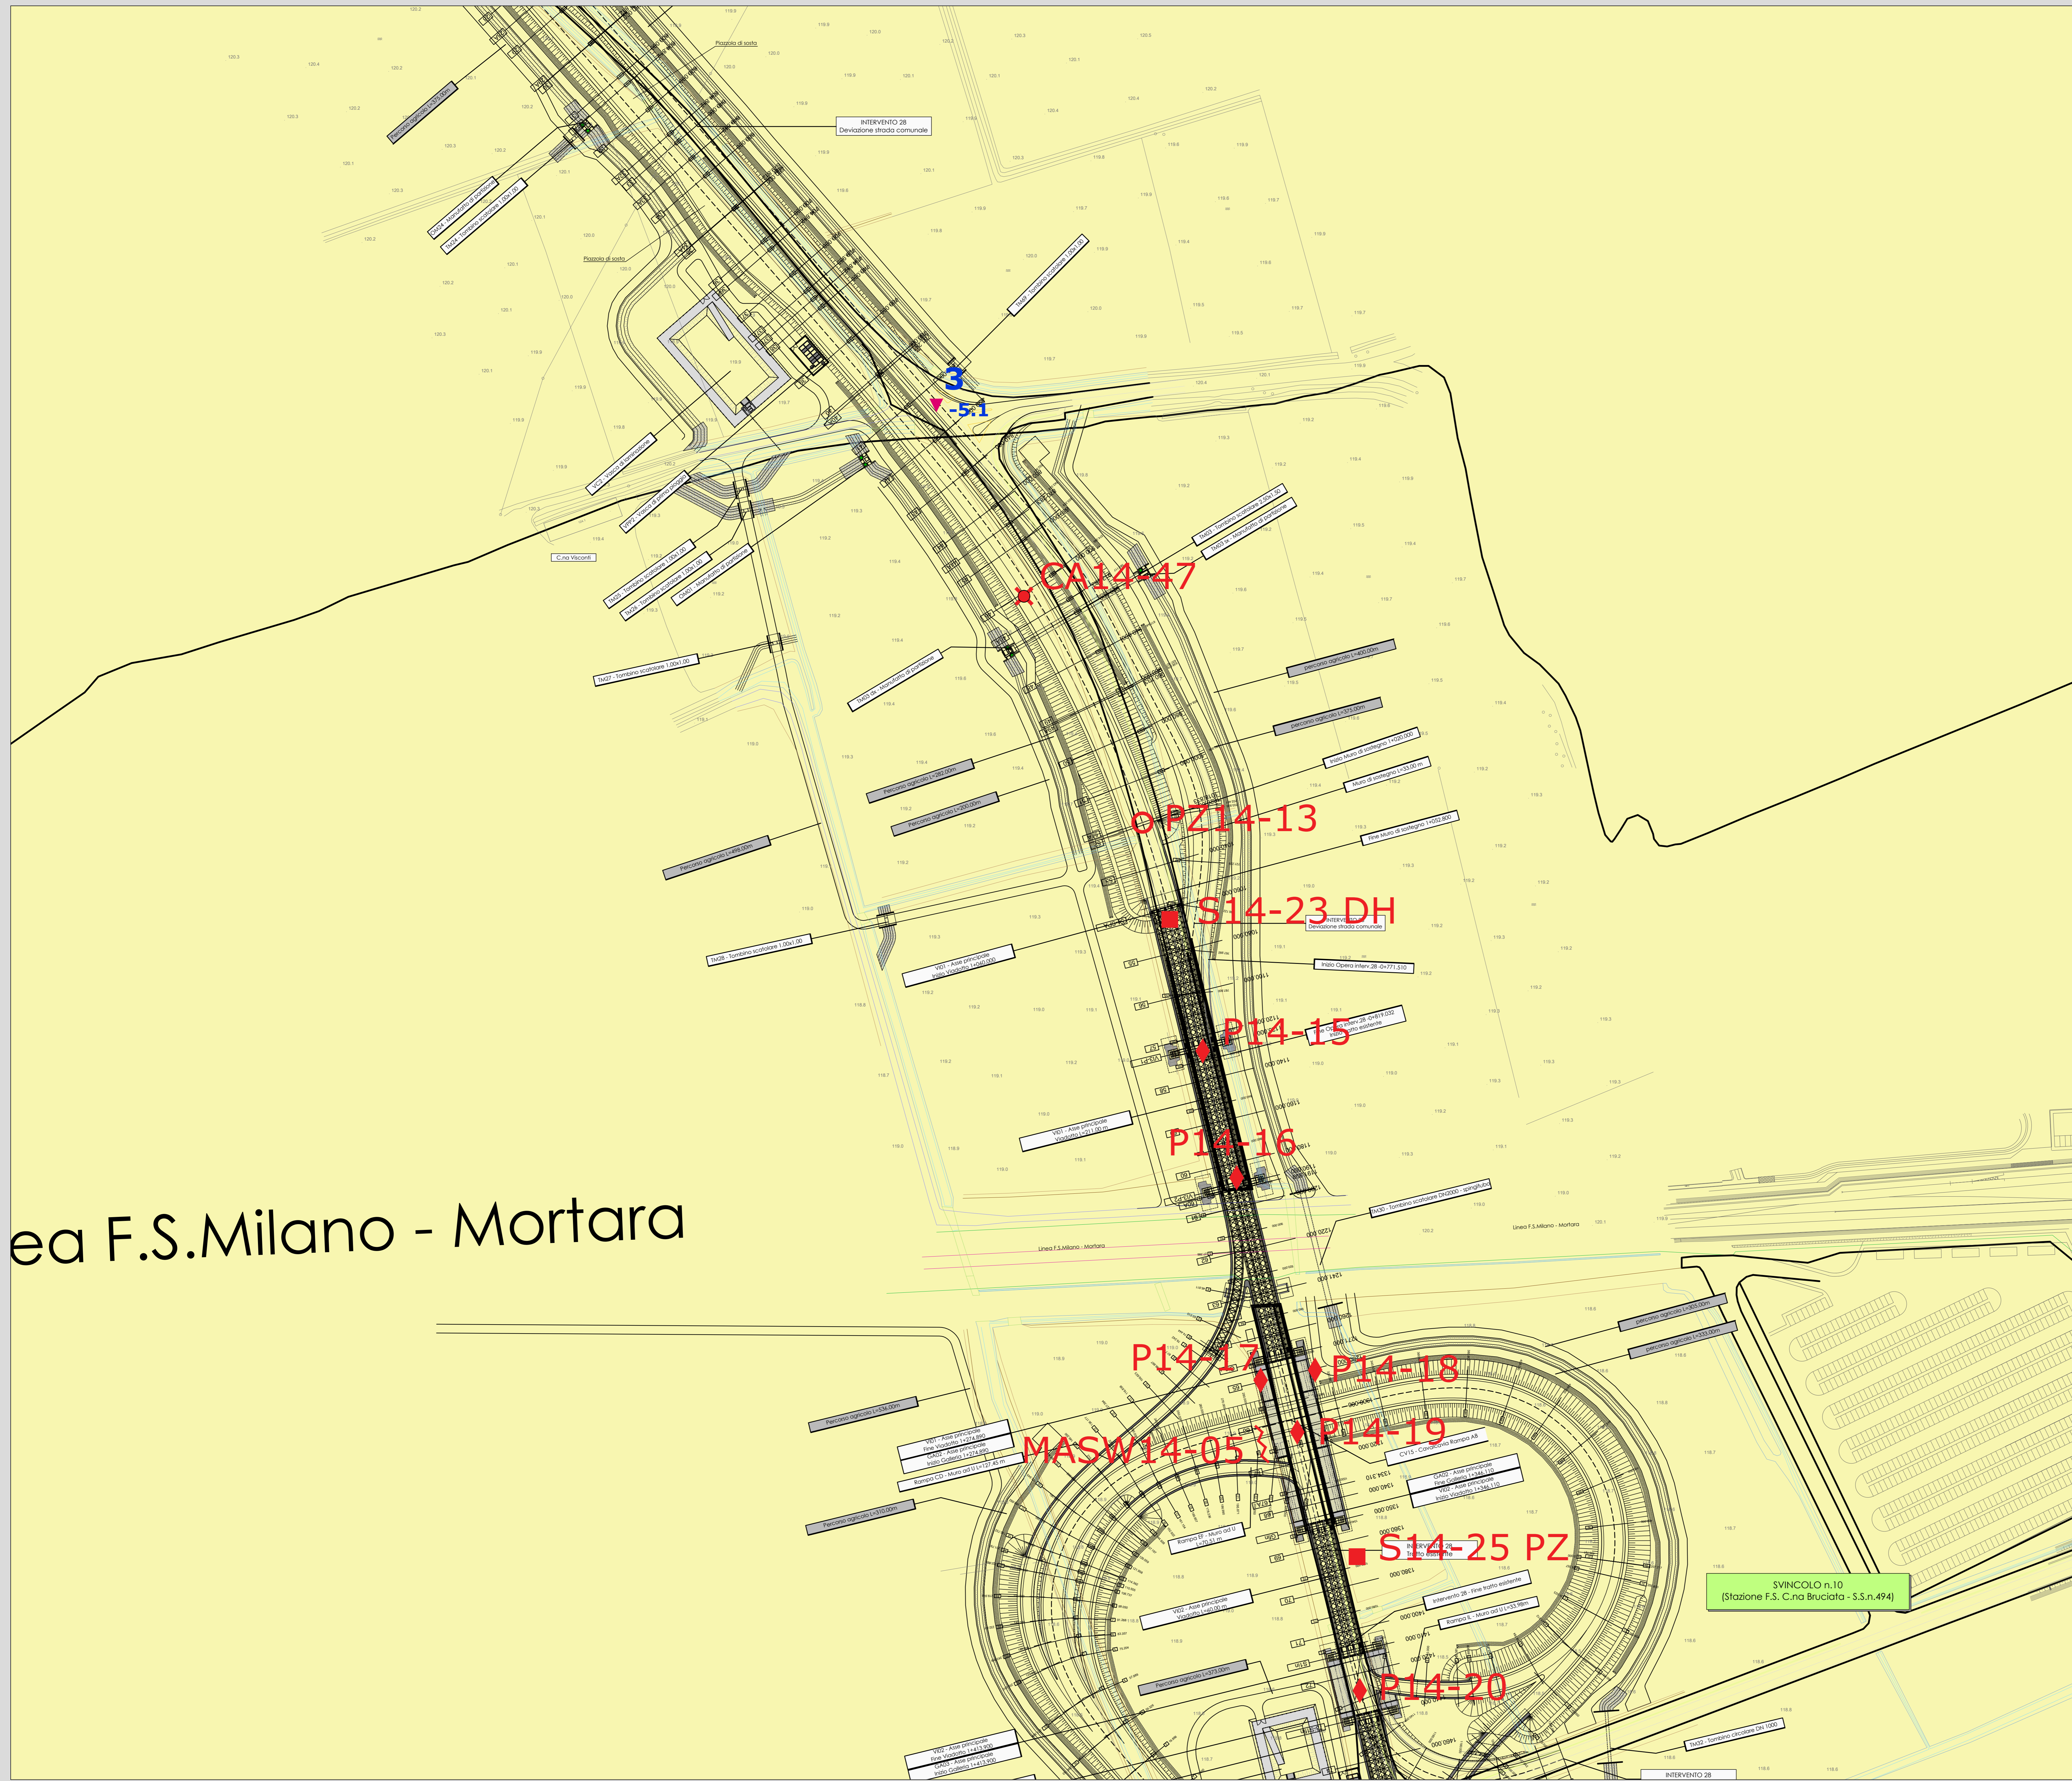

Legende

Unità pedologiche	
a	Alluvioni antiche: Alluvioni fluvio-lacustri e fluviali costanee, con alterate, terrazzate
tg	Fluvio-lacustri - Fiumale Warm: Alluvioni fluvio-lacustri fluvio-costanee (Terrazzi superiori del Fiume) e fluviali prevalentemente sub-lacustri (a valle del limite settentrionale dei fontanili), con deboli strati di alterazione bruno-rossi (Warm)
Elementi geomorfologici	
	Orlo di sormonto di erosione
	Orlo di scarpata antropica
	Cava inattiva
	Fontanile o Emergenza idrica
	Canale principale
	Corso d'acqua naturale
	Zona di ristagno

ANAS S.p.A.
Direzione Tecnica

LAVORI DI COLLEGAMENTO TRA LA S.S.11 A MAGENTA E LA TANGENZIALE OVEST DI MILANO
VARIANTE DI ABBIEGRASSO E ADEGUAMENTO IN SEDE DEL TRATTO ABBIEGRASSO-VIGEVANO FINO AL PONTE SUL FIUME TICINO
1° STRALCIO DA MAGENTA A VIGEVANO - TRATTA C

PROGETTO ESECUTIVO - COD. MI608

STUDIO CORONA	ING. RENATO DEL PRETE	ECOPLAN	GE
ING. VALERIO BIANCHI	ING. RENATO DEL PRETE	ARCH. NICOLA FERRARI	ING. GABRIELI INCONI
ING. ROBERTO VIGI	ING. LUIGI MONTESISI	ING. GIANFRANCO ANTONINI	ING. GIULIO DANILLO GALLO

VISTO IL RESPONSABILE DEL PROCEDIMENTO:

INTEGRATORE DELLE PREDAZIONI SPECIALISTICHE:

GEOLOGO:

IL COORDINATORE DELLA SICUREZZA IN FASE DI PROGETTAZIONE:

BA11 **B - GEOLOGIA E GEOTECNICA**
CARTA GEOLOGICA DI DETTAGLIO - Tavola 02 DI 10

CODICE PROGETTO	NOME FILE	REVISIONE	SCALA:
PRODOTTO: LE209	BA11PROGEOGEOGICOMA	A	1:1000
ELABORATO: E 2301	FOO0300GEOGICOMA		

REV.	DESCRIZIONE	DATA	REDDATO	VERIFICATO	APPROVATO
A	EMISSIONE A SEGUITO DI RAPPORTO INTERMEDIO DI VERIFICA	Ottobre 2023	ING. LUIGI MONTESISI	ING. GAETANO BANIERI	ING. FABRIZIO BAUETTI