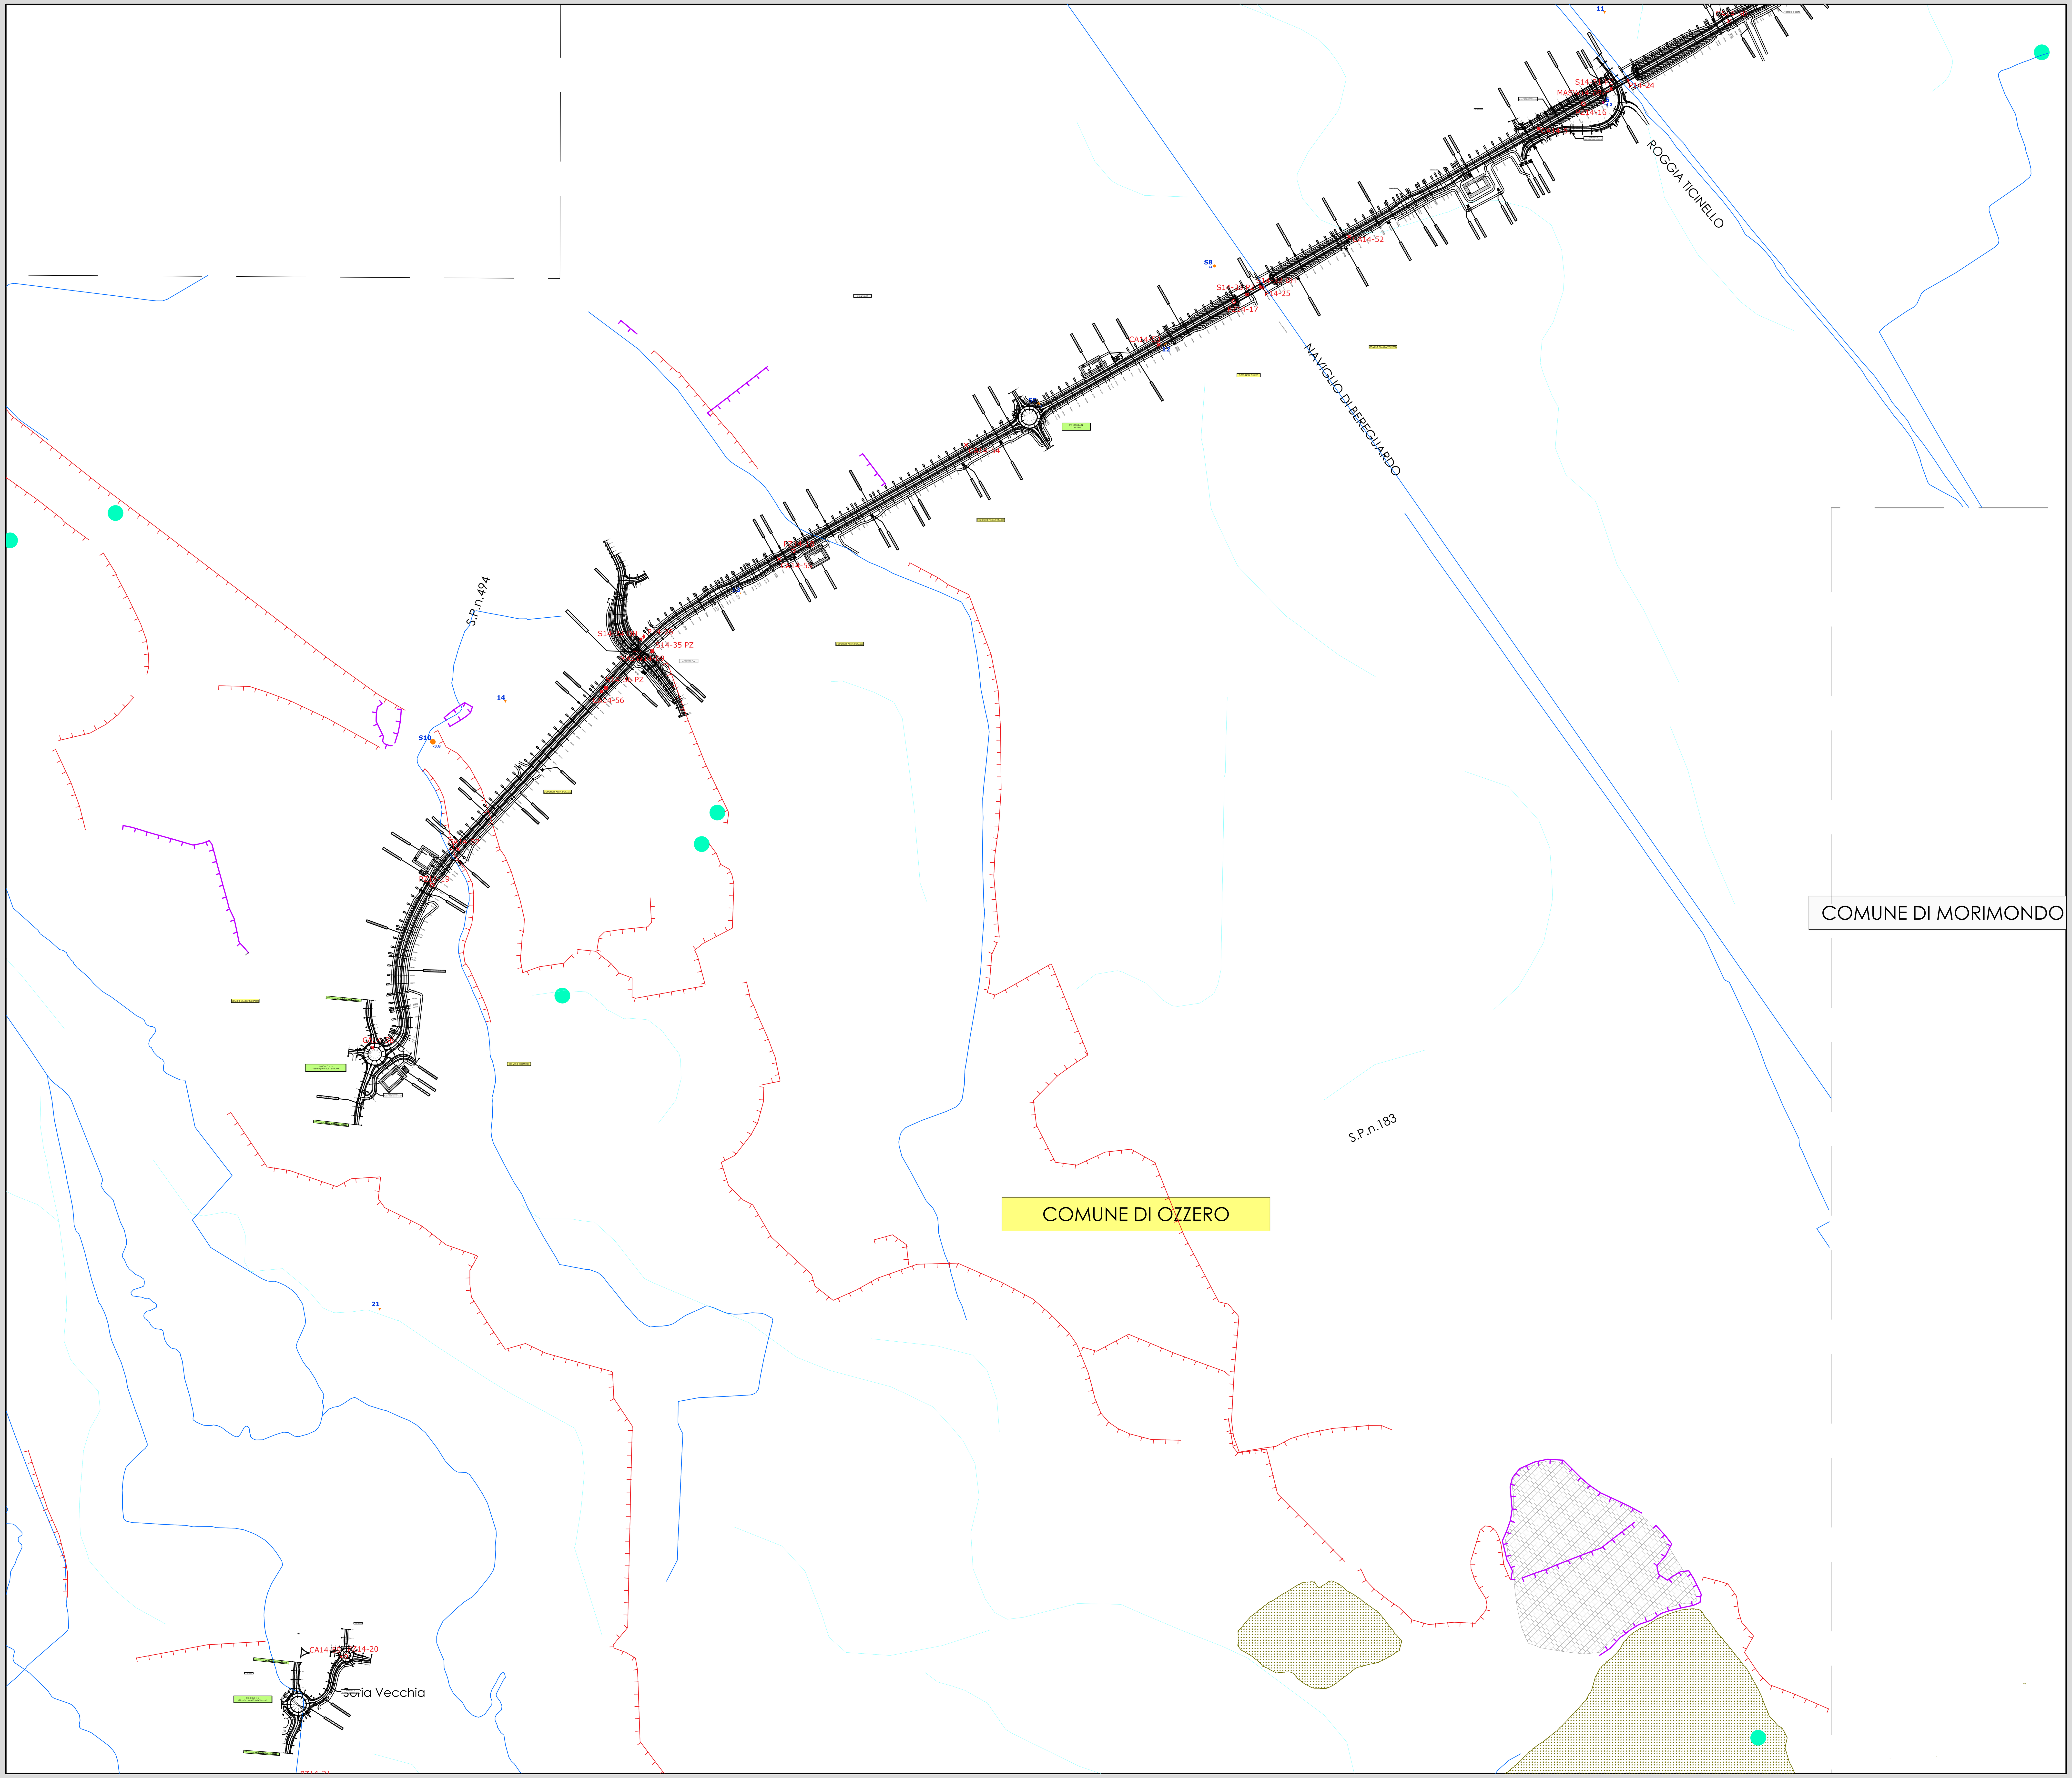

KEYPLAN
SCALA 1:5.000

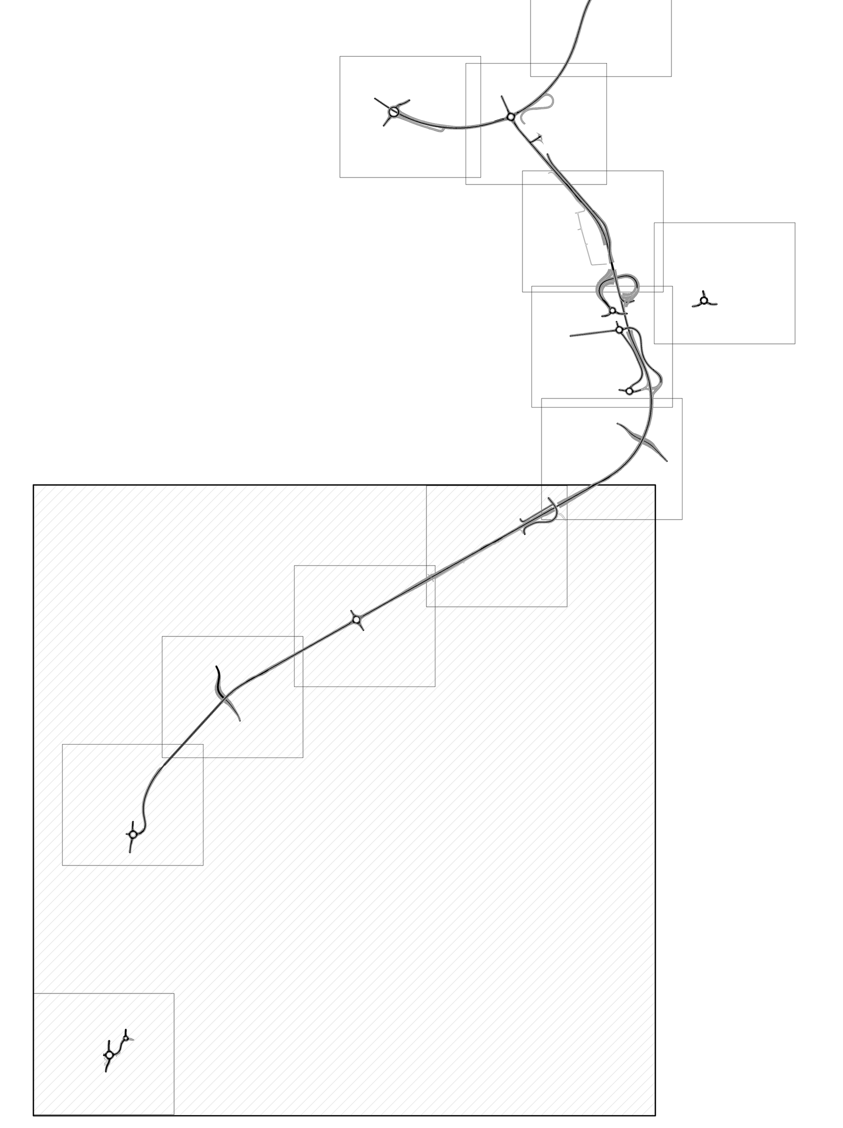

Legenda:

Elementi geomorfologici	
	Orlo di terrazzo di erosione
	Orlo di scarpata antropica
	Cava inattiva
	Fontanile o Emergenza Idrica
	Canale principale
	Corso d'acqua naturale
	Zona di ristagno
Campagna di indagine Novembre 2014:	
P14-01	Prova penetrometrica dinamica (DPSH) numero identifivativo
S14-01	Sondaggio geognostico - numero identificativo **S14-01 PZ** Sondaggi condizionati a PIEZOMETRO **S14-01 DH** Sondaggi condizionati a DOWN HOLE
Pz14-01	Campioni rimaneggiati su cui eseguire analisi ex CNR UNI10006 - numero identificativo
Masw	Indagine sismica (tipo MASW) - numero identificativo
Ca14-01	Indagine ambientale: analisi chimiche su campioni rimaneggiati - numero identificativo
Campagna di indagine Febbraio 2000:	
S14 -3.3	Sondaggio geognostico numero identificativo e soggiacenza della falda
22	Prova penetrometrica SCPT numero identificativo
Campagna di indagine Aprile 2008	
3 -5.1	Prova penetrometrica SCPT numero identificativo e soggiacenza della falda
SA01 -2.39	Sondaggio geognostico a distuzione (ITALFERR) numero identificativo e soggiacenza della falda

ANAS S.p.A.
Direzione Tecnica

LAVORI DI COLLEGAMENTO TRA LA S.S.11 A MAGENTA E LA TANGENZIALE OVEST DI MILANO

VARIANTE DI ABBIATEGRASSO E ADEGUAMENTO IN SEDE DEL TRATTO ABBIATEGRASSO-VIGEVANO FINO AL PONTE SUL FIUME TICINO

1° STRALCIO DA MAGENTA A VIGEVANO - TRATTA C

PROGETTO ESECUTIVO - COD. MI608

STUDIO CORONA
Ing. Renato Vaira (Ordine degli Ingg. di Torino e Provincia n° 4663 W)

Ingegneria del Territorio s.r.l.
ING. FABRIZIO BAJETTI
Ing. Valerio Bajetti
Ordine degli Ingg. di Roma e provincia n° A-26211

ING. RENATO DEL PRETE
Firmato digitalmente da: FABRIZIO BAJETTI
Data: 22/12/2023 11:18:23
Ing. Renato Del Prete
Ordine degli Ingg. di Bari e provincia n° 5073

ECOPLAN
Arch. Nicoletta Frattini
Ordine degli Arch. di Torino e provincia n° A-8433

E&G Engineering & Graphics S.r.l.
Ing. Gabriele Incecchi
Ordine degli Ingg. di Roma e provincia n° A-12102

CONSORZIO UNING
Società designata: GA&M
Prof. Ing. Matteo Ranieri
Ordine degli Ingg. di Bari e provincia n° 1137

SETAC Srl
Servizi & Engineering Trasporti Ambiente Costruzioni
Prof. Ing. Luigi Monterisi
Ordine degli Ingg. di Bari e provincia n° 1771

ARKE' INGEGNERIA s.r.l.
Ing. Gioacchino Angarano
Ordine degli Ingg. di Bari e provincia n° 5970

DOTT. GEOL. DANILO GALLO
Dott. Geol. Danilo Gallo
Ordine dei Geologi della Regione Puglia n° 588

VISTO: IL RESPONSABILE DEL PROCEDIMENTO	INTEGRATORE DELLE PRESTAZIONI SPECIALISTICHE	GEOLOGO	IL COORDINATORE DELLA SICUREZZA IN FASE DI PROGETTAZIONE
Dott. Ing. Giuseppe Danilo MALGERI	Ing. Fabrizio BAJETTI	Prof. Ing. Geol. Luigi MONTERISI	Ing. Gianluca CICIRIELLO

BA21

B - GEOLOGIA E GEOTECNICA

CARTA GEOMORFOLOGICA GENERALE - Tavola 02 DI 02

CODICE PROGETTO			NOME FILE	REVISIONE	SCALA:
PROGETTO	LIV. PROG.	N. PROG.	BA21-T00GE00GEOCG14_A.dwg		
LO203	E	2301	CODICE ELAB. T00GE00GEOCG14	A	1:5.000

REV.	DESCRIZIONE	DATA	REDATTO	VERIFICATO	APPROVATO
C					
B					
A	EMISSIONE	OTTOBRE 2023	ING. LUIGI MONTERISI	ING. GAETANO RANIERI	ING. FABRIZIO BAJETTI