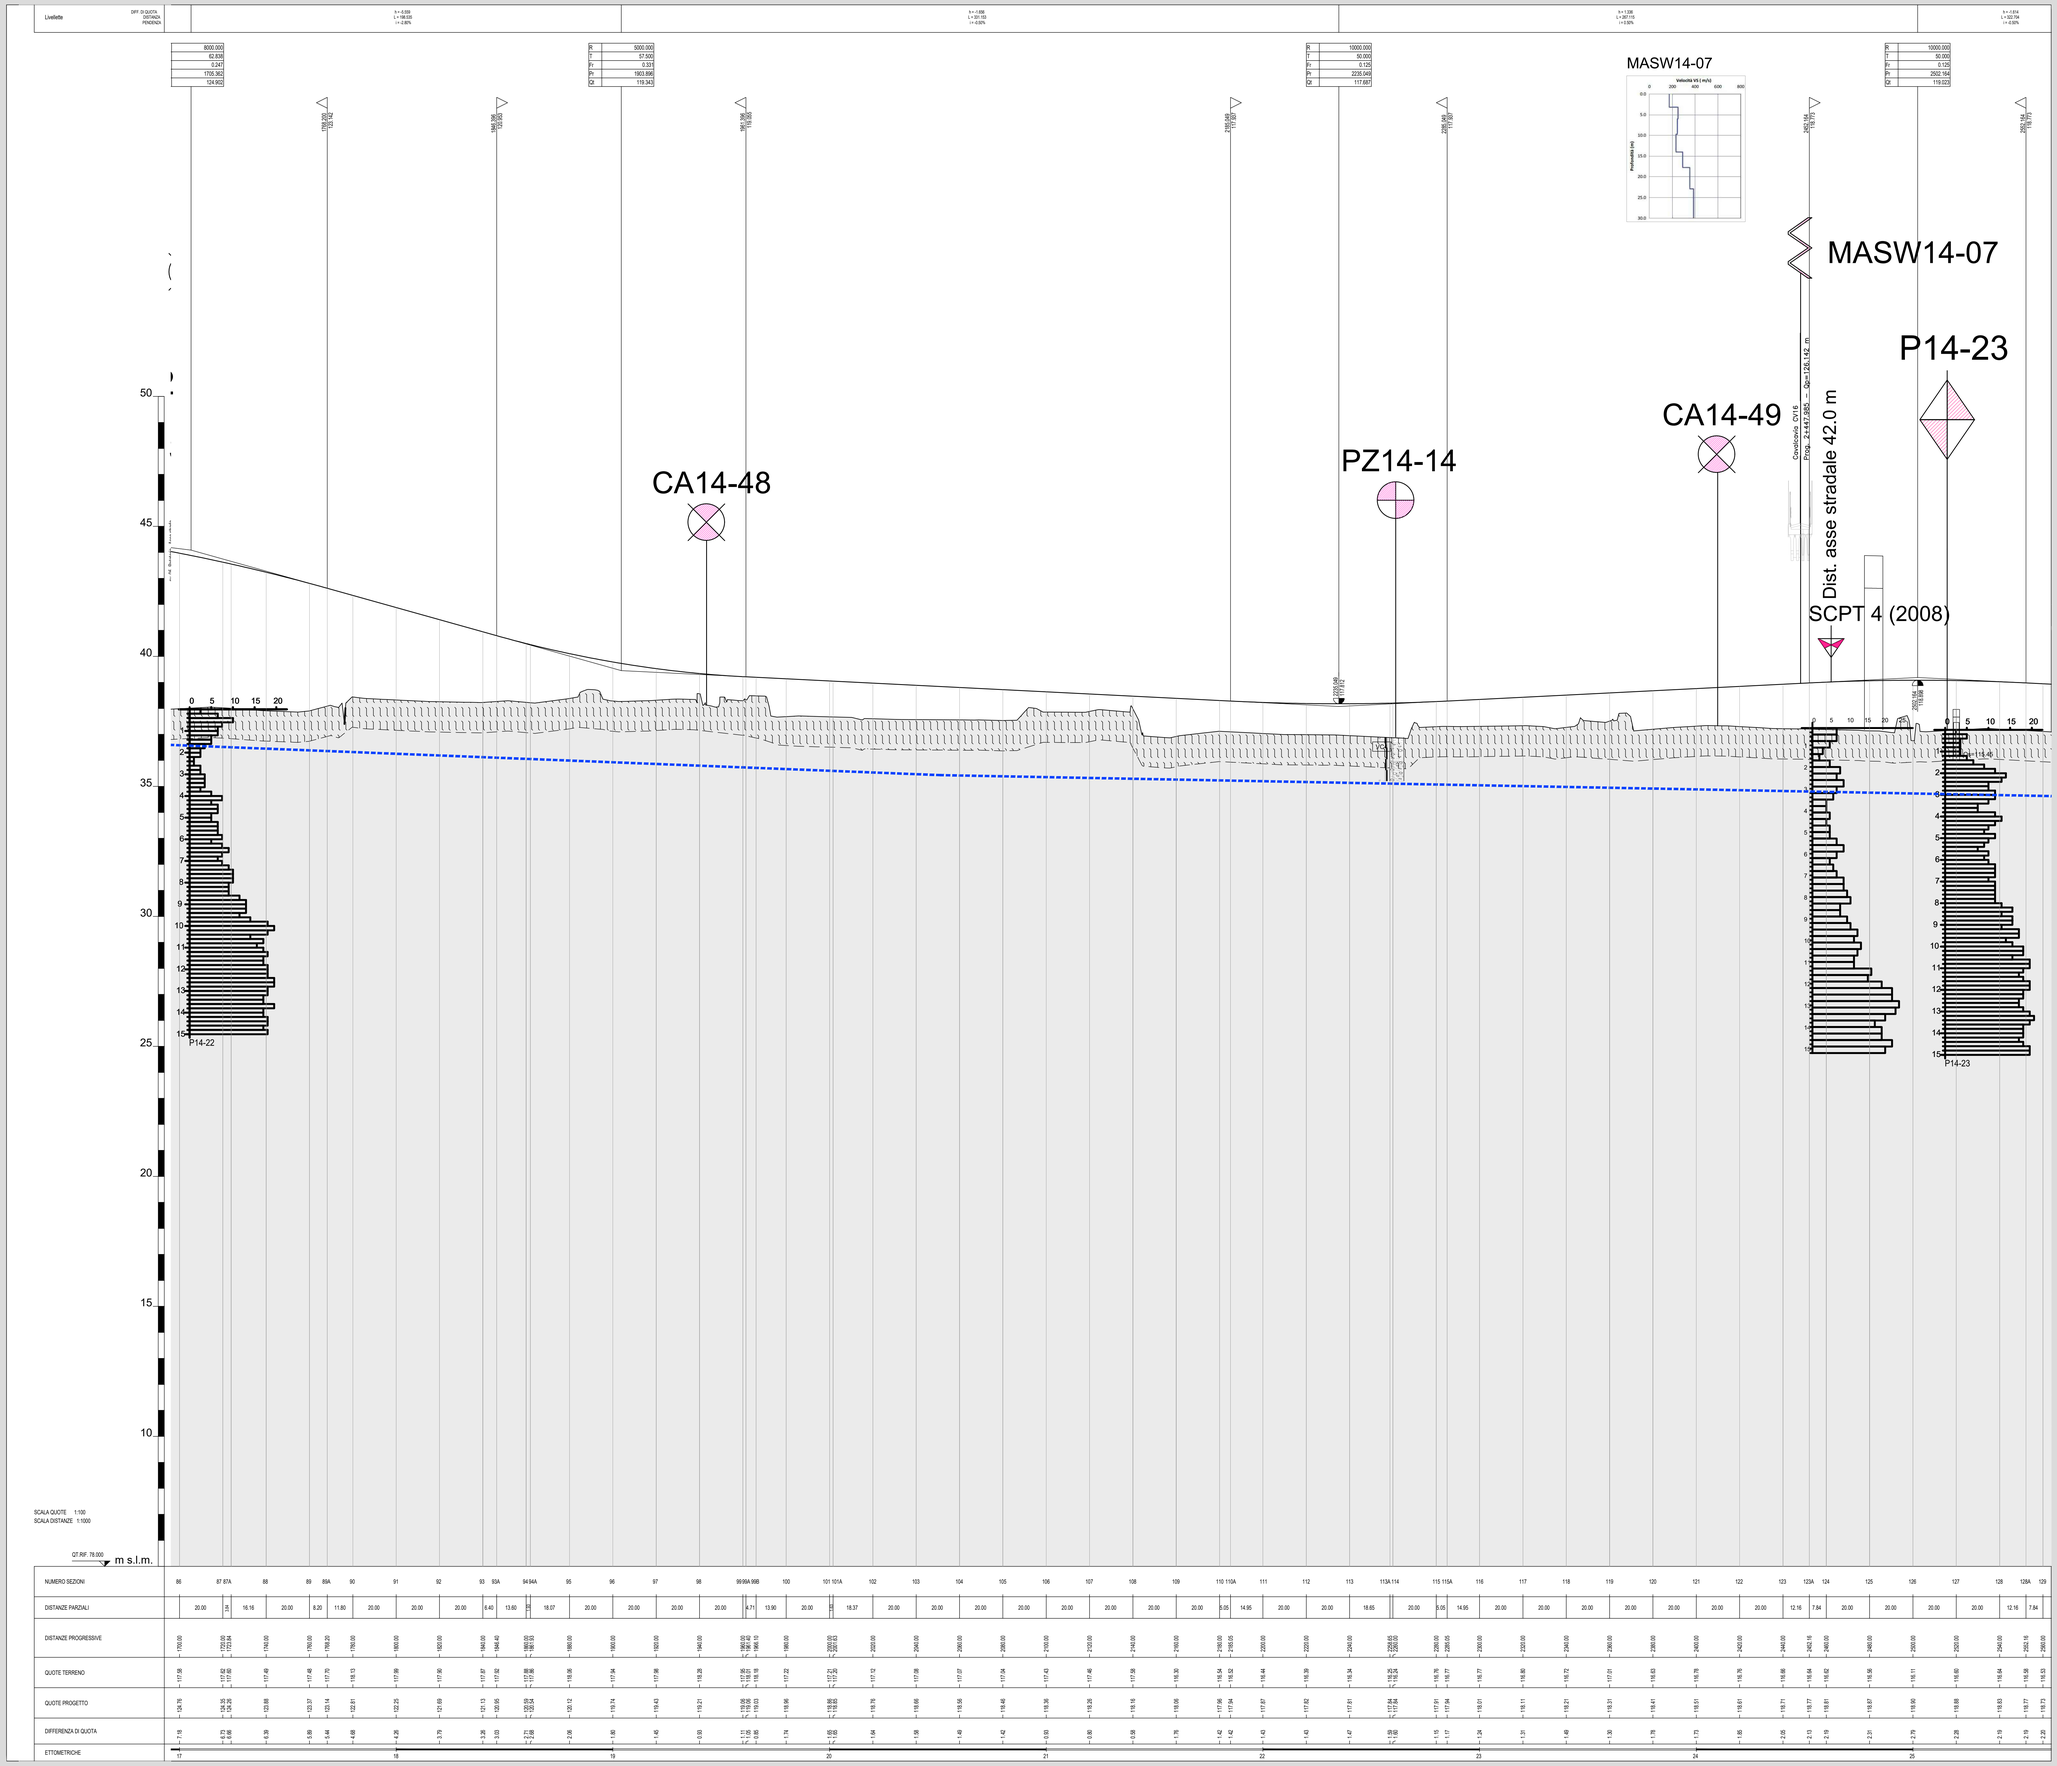

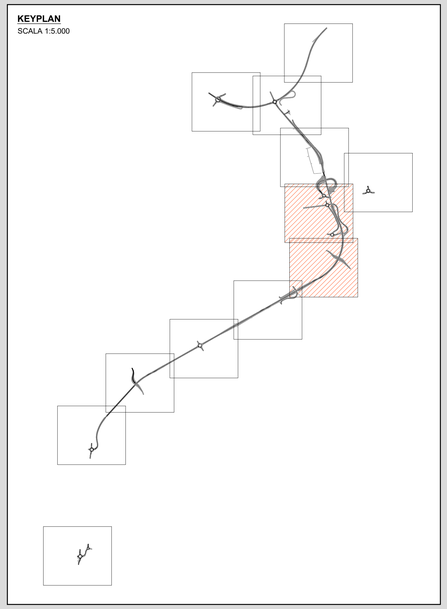

Legenda :

	Alluvium antico (a1): Alluvioni fluvio-glaciali e fluviali ciottolose, non alterate, terrazzate.
	Fluvioglaciale - Fluviale Wurm (fgw): Alluvioni fluvio-glaciali ghiaioso-ciottolose e fluviali prevalentemente sabbioso-limose (WURM)
	Limo sabbioso-argilla
	Riporto / Pacchetto stradale
	Potenziale spessore del "Fronte di alterazione" dell'unità litotecnica
Il terreno vegetale non viene cartografato in quanto di spessore modesto, mediamente 20 - 60 cm.	
Correlazioni	
	Livello di falda di cantiere (lettura del 20 novembre 2014)
Indagini disponibili	
	Prove penetrometriche dinamiche - campagna di indagine 2000/2008
	Sondaggio geognostico - campagna di indagine 2000
	Prove penetrometriche dinamiche - campagna di indagine 2014
	Indagine sismica - campagna di indagine 2014
	Sondaggio geognostico - campagna di indagine 2014
	Indagine ambientale - campagna di indagine 2014
	Pozzetto esplorativo - campagna di indagine 2014

anas

ANAS S.p.A.

Direzione Progettazione e Realizzazione Lavori

LAVORI DI COLLEGAMENTO TRA LA S.S.11 A MAGENTA E LA TANGENZIALE OVEST DI MILANO

VARIANTE DI ABBIATEGRASSO E ADEGUAMENTO IN SEDE DEL TRATTO ABBIATEGRASSO-VIGEVANO FINO AL PONTE SUL FIUME TICINO

1° STRALCIO DA MAGENTA A VIGEVANO - TRATTA C

PROGETTO ESECUTIVO

IQ. FABRIZIO BAJETTI STUDIO CONTI
Firmato digitalmente da: FABRIZIO BAJETTI
Data: 22/12/2023 11:03:38

Ing. Renato Valra — Ordine degli Ingg. di Torino e Provincia n° 4924 PE

Ing. Valerio Bajetti — Ordine degli Ingg. di Pavia e provincia n° 1137

ING. RENATO DEL PRETE — Ordine degli Ingg. di Bari e provincia n° 4000

ECOPLAN — Arch. Nicoletta Fratino — Ordine degli Arch. di Torino e provincia n° 3000

EGI Engineering & Engineering S.r.l. — Ing. Gabriele Ivoscchi — Ordine degli Ingg. di Torino e provincia n° 8000

CONSORZIO UNING — Società di ingegneria GA&M — Prof. Ing. Matteo Panieri — Ordine degli Ingg. di Bari e provincia n° 1137

SETAC — Società Elaborazioni Tecnico Amministrazioni — Prof. Ing. Luigi Monterisi — Ordine degli Ingg. di Bari e provincia n° 4000

ARKE' — Prof. Ing. Giovanni Ingarame — Ordine degli Ingg. di Bari e provincia n° 4000

DOTT. GEOL. DANILO GALLO — Dott. Geol. Danilo Gallo — Ordine dei Geologi della Regione Puglia

VISTO: IL RESPONSABILE DEL PROCEDIMENTO	INTEGRATORE DELLE PRESTAZIONI SPECIALISTICHE	GEOLOGO	IL COORDINATORE DELLA SICUREZZA IN FASE DI PROGETTAZIONE
Dott. Ing. Giuseppe Dando MALGERI	Ind. Valerio BAJETTI	Prof. Ing. Dott. Luigi MONTERISI	Ing. Gianluca CICIRIELLO

BA24

B - GEOLOGIA E GEOTECNICA

PROFILO GEOLOGICO ASSE PRINCIPALE - Tavola 03 DI 09

CODICE PROGETTO			NOME FILE	REVISIONE	SCALA:
PROGETTO	LIV. PROG.	N. PROG.	BA24-P00GE00GEOFP03_A.dwg		
LO203	E	1801	CODICE ELAB. P00GE00GEOFP03	A	1:1000/100

REV.	DESCRIZIONE	DATA	REDATTO	VERIFICATO	APPROVATO
C					
B					
A	EMISSIONE	OTTOBRE 2023	ING. LUIGI MONTERISI	ING. GAETANO RANIERI	ING. VALERIO BAJETTI