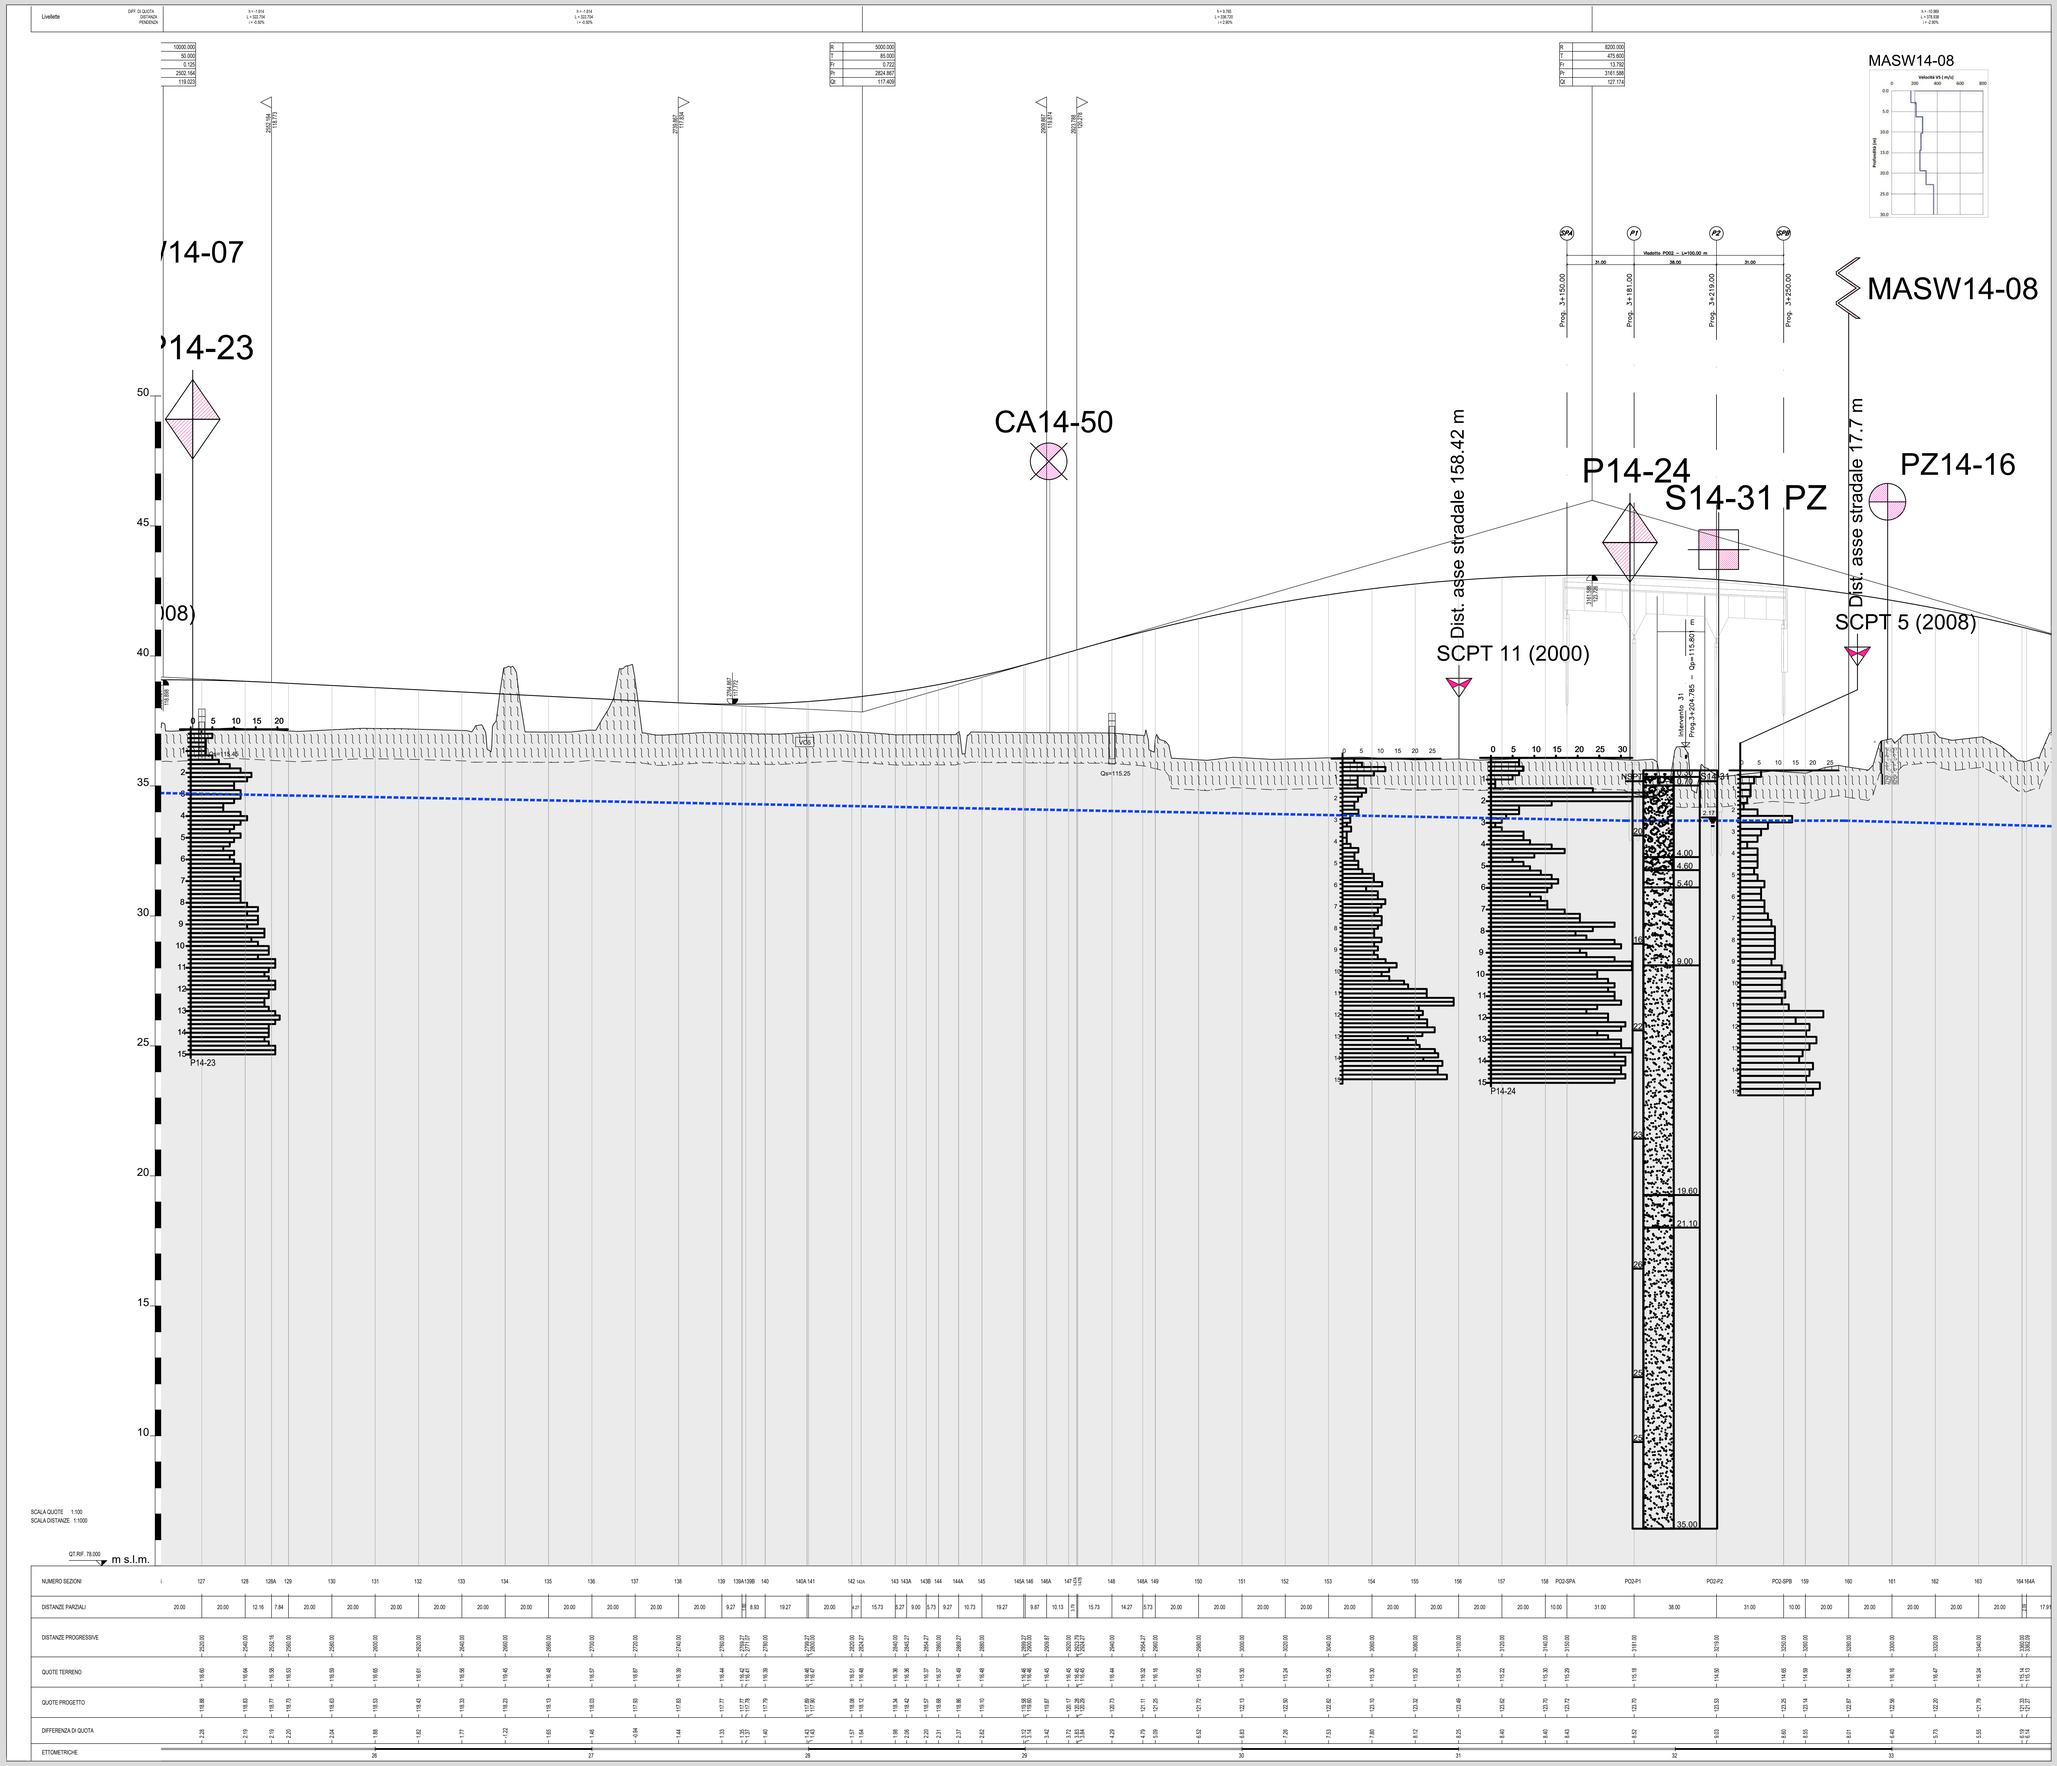

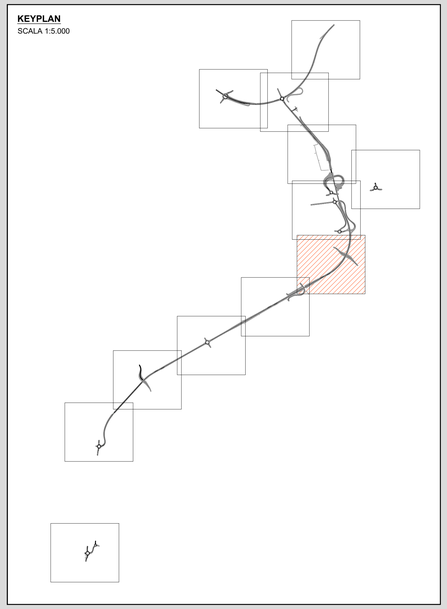

Legenda :

- Alluvium antico (a1): Alluvioni fluvio-glaciali e fluviali ciottolose, non alterate, terrazzate.
- Fluvioglaciale - Fluviale Wurm (fgw): Alluvioni fluvio–glaciali ghiaioso-ciottolose e fluviali prevalentemente sabbioso-limose (WURM)
- Limo sabbioso-argilla
- Riporto / Pacchetto stradale
- Potenziale spessore del "Fronte di alterazione" dell'unità litotecnica
- Il terreno vegetale non viene cartografato in quanto di spessore modesto, mediamente 20 - 60 cm.

Correlazioni

- Livello di falda di cantiere (lettura del 20 novembre 2014)

Indagini disponibili

- Prove penetrometriche dinamiche - campagna di indagine 2000/2008
- Sondaggio geognostico - campagna di indagine 2000
- Prove penetrometriche dinamiche - campagna di indagine 2014
- Indagine sismica - campagna di indagine 2014
- Sondaggio geognostico - campagna di indagine 2014
- Indagine ambientale - campagna di indagine 2014
- Pozzetto esplorativo - campagna di indagine 2014

anas — ANAS S.p.A.
Direzione Progettazione e Realizzazione Lavori

LAVORI DI COLLEGAMENTO TRA LA S.S.11 A MAGENTA E LA TANGENZIALE OVEST DI MILANO

VARIANTE DI ABBIATEGRASSO E ADEGUAMENTO IN SEDE DEL TRATTO ABBIATEGRASSO-VIGEVANO FINO AL PONTE SUL FIUME TICINO

1° STRALCIO DA MAGENTA A VIGEVANO - TRATTA C

PROGETTO ESECUTIVO

IL DIRETTORE TECNICO (Ing. Renato Valore)

IL FABBRICATO BA-SETAC (Ing. Valerio Bajetti)
Firmato digitalmente da: FABRIZIO BAJETTI
Data: 22/12/2023 11:19:59

Ing. Renato Valore — Ordine degli Ingg. di Torino n.Provinciale n° 4423 VT
Ing. Valerio Bajetti — Ordine degli Ingg. di Torino n.Provinciale n° 4423
Ing. Renato Del Prete — Ordine degli Ingg. di Bari n.provinciale n° 1262
Arch. Nicoletta Fratilini — Ordine degli Archi. di Torino n.provinciale n° 4423
Ing. Gabriele Inorecchi — Ordine degli Ingg. di Torino n.provinciale n° 4423
Prof. Ing. Matteo Ranieri — Ordine degli Ingg. di Bari n.provinciale n° 1247
Prof. Ing. Luigi Monterisi — Ordine degli Ingg. di Bari n.provinciale n° 1262
Ing. Gioacchino Angarano — Ordine degli Ingg. di Bari n.provinciale n° 1262
Dott. Geol. Danilo Gallo — Ordine dei Geologi della Puglia n.Regionale n° 36

VISTO: IL RESPONSABILE DEL PROCEDIMENTO — Dott. Ing. Giuseppe Danilo MALGERI

INTEGRATORE DELLE PRESTAZIONI SPECIALISTICHE — Ing. Valerio BAJETTI

GEOLOGO — Prof. Ing. Luigi MONTERISI

IL COORDINATORE DELLA SICUREZZA IN FASE DI PROGETTAZIONE — Ing. Gianluca CORSELLO

BA25

B - GEOLOGIA E GEOTECNICA

PROFILO GEOLOGICO ASSE PRINCIPALE - Tavola 04 DI 09

CODICE PROGETTO				NOME FILE	REVISIONE	SCALA:
PROGETTO	LIV. PROG.	N. PROG.		BA25-P00GE00GEOFP04_A.dwg		
LS203	E	1801	CODICE ELAB.	P00GE00GEOFP04	A	1:1000/100

REV.	DESCRIZIONE	DATA	REDATTO	VERIFICATO	APPROVATO
C					
B					
A	EMISSIONE	OTTOBRE 2023	ING. LUIGI MONTERISI	ING. GAETANO RANIERI	ING. VALERIO BAJETTI