



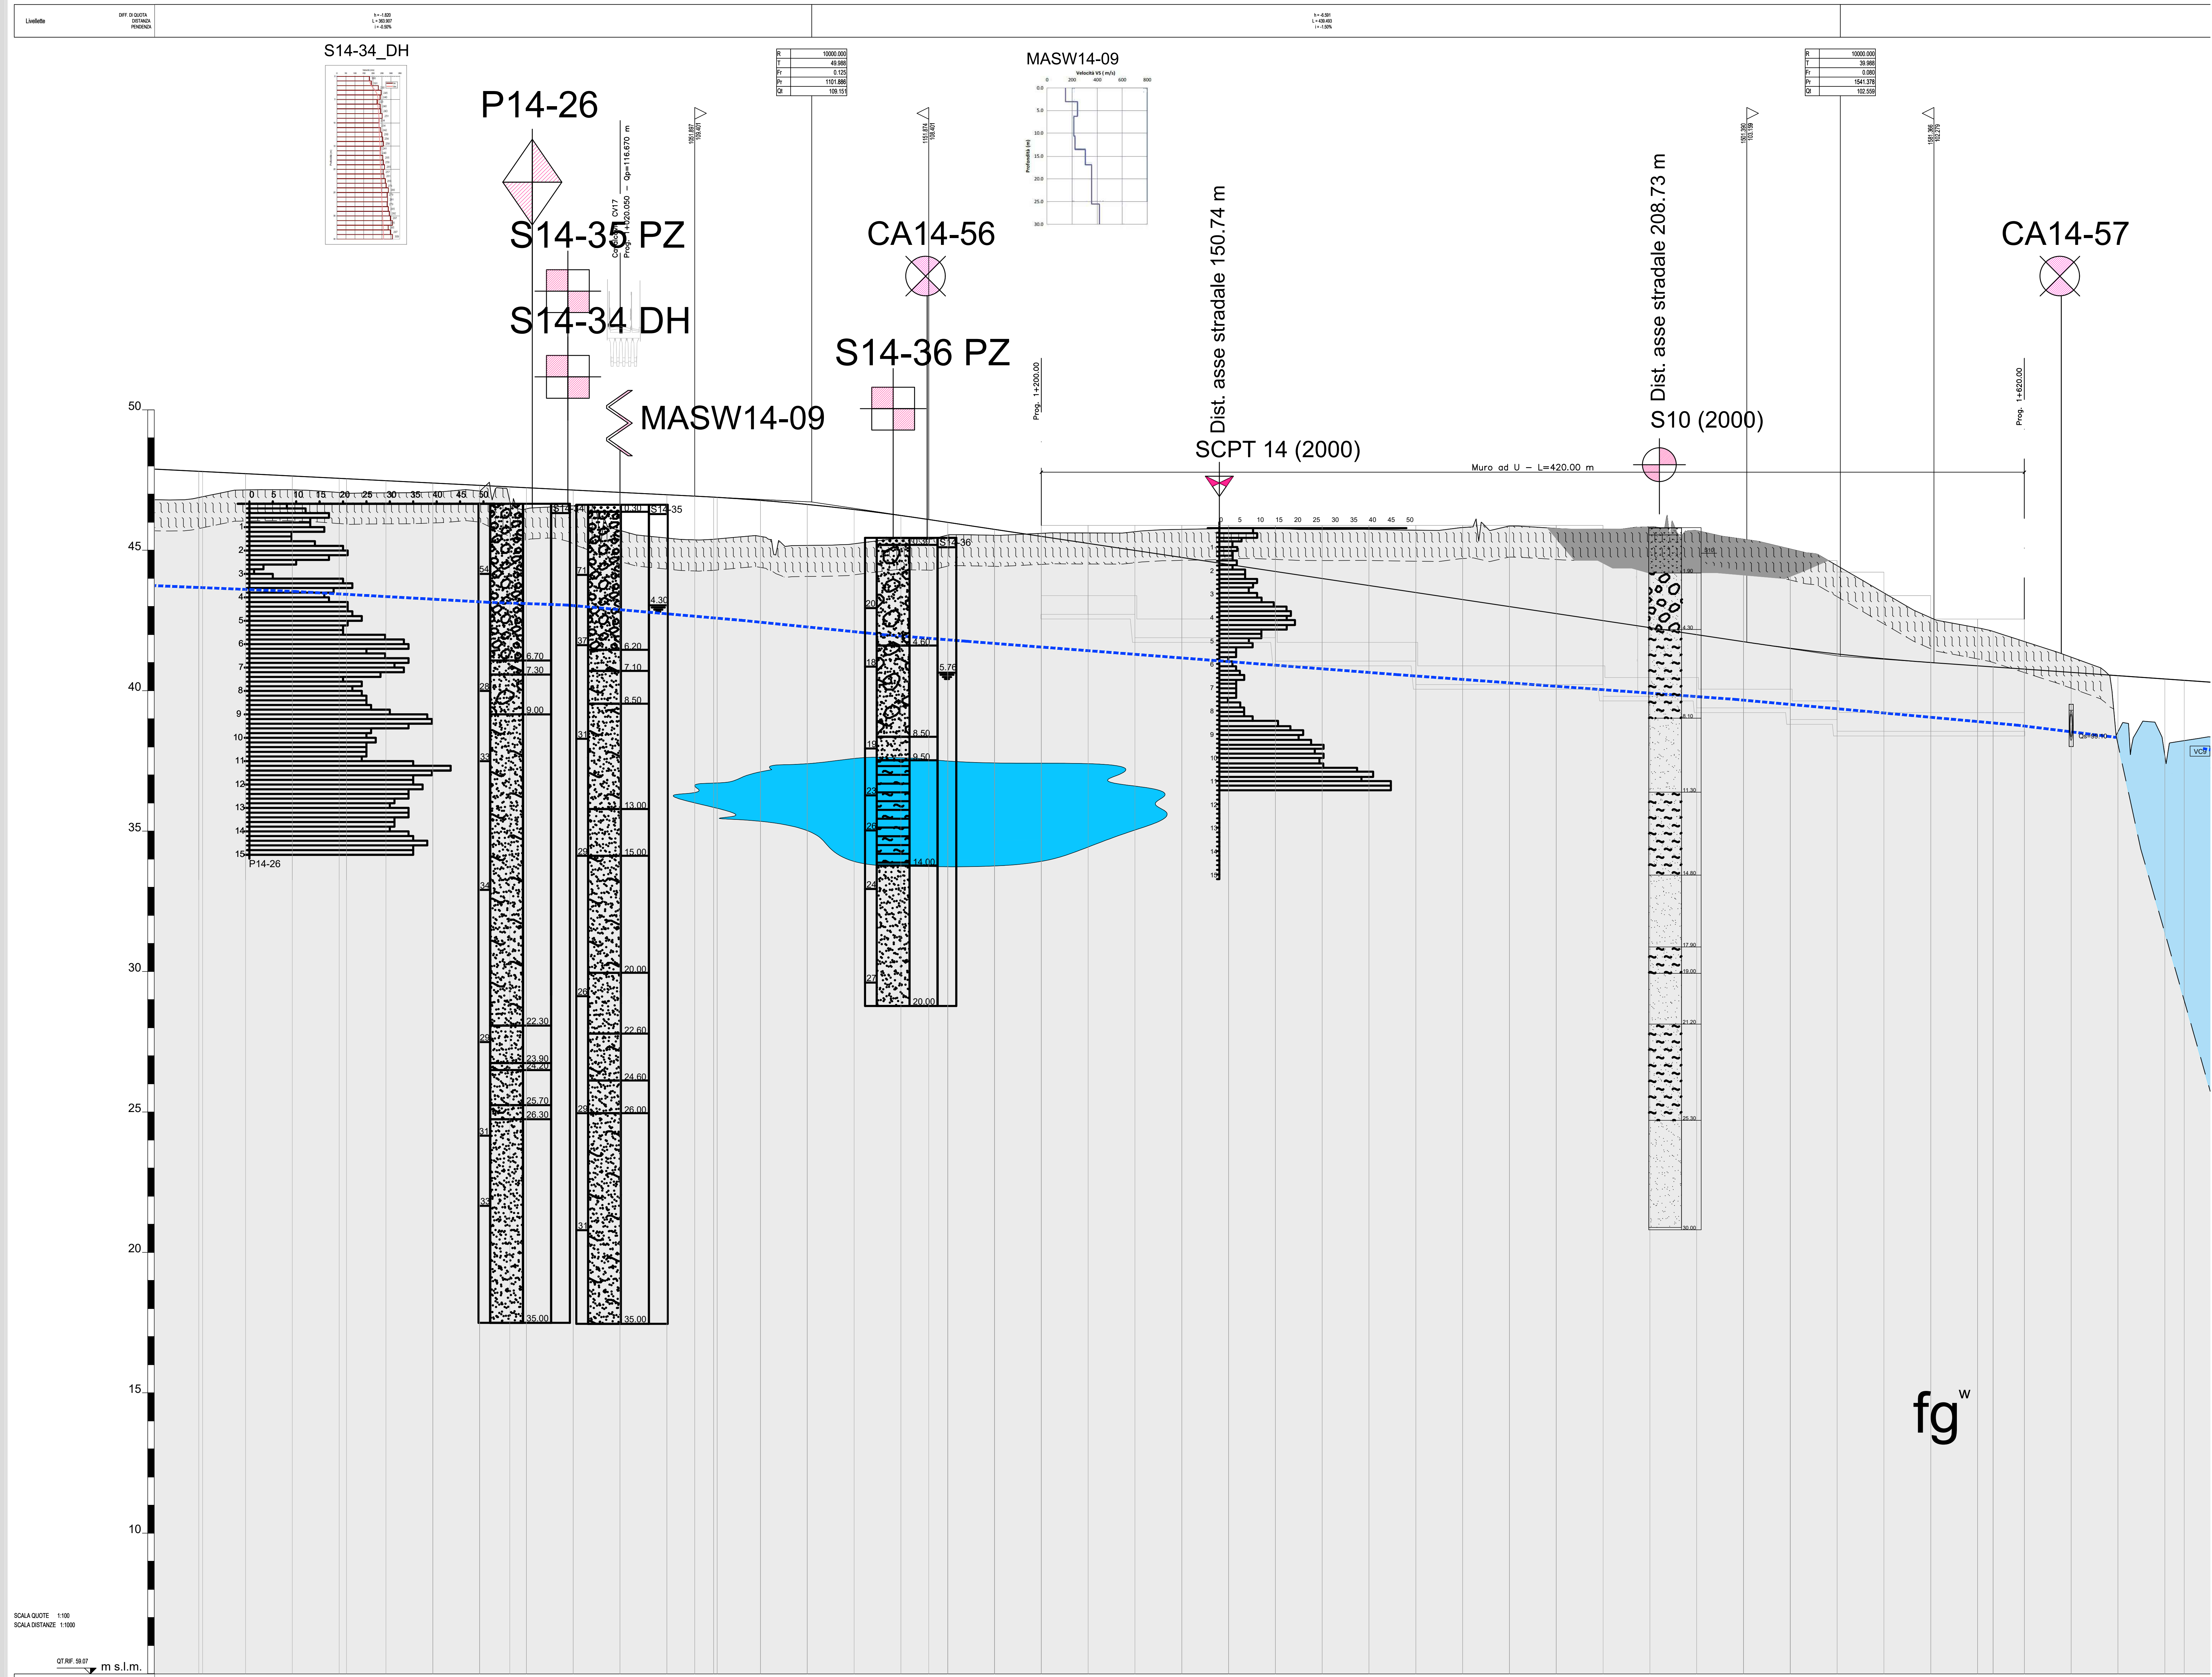

---	--	--	

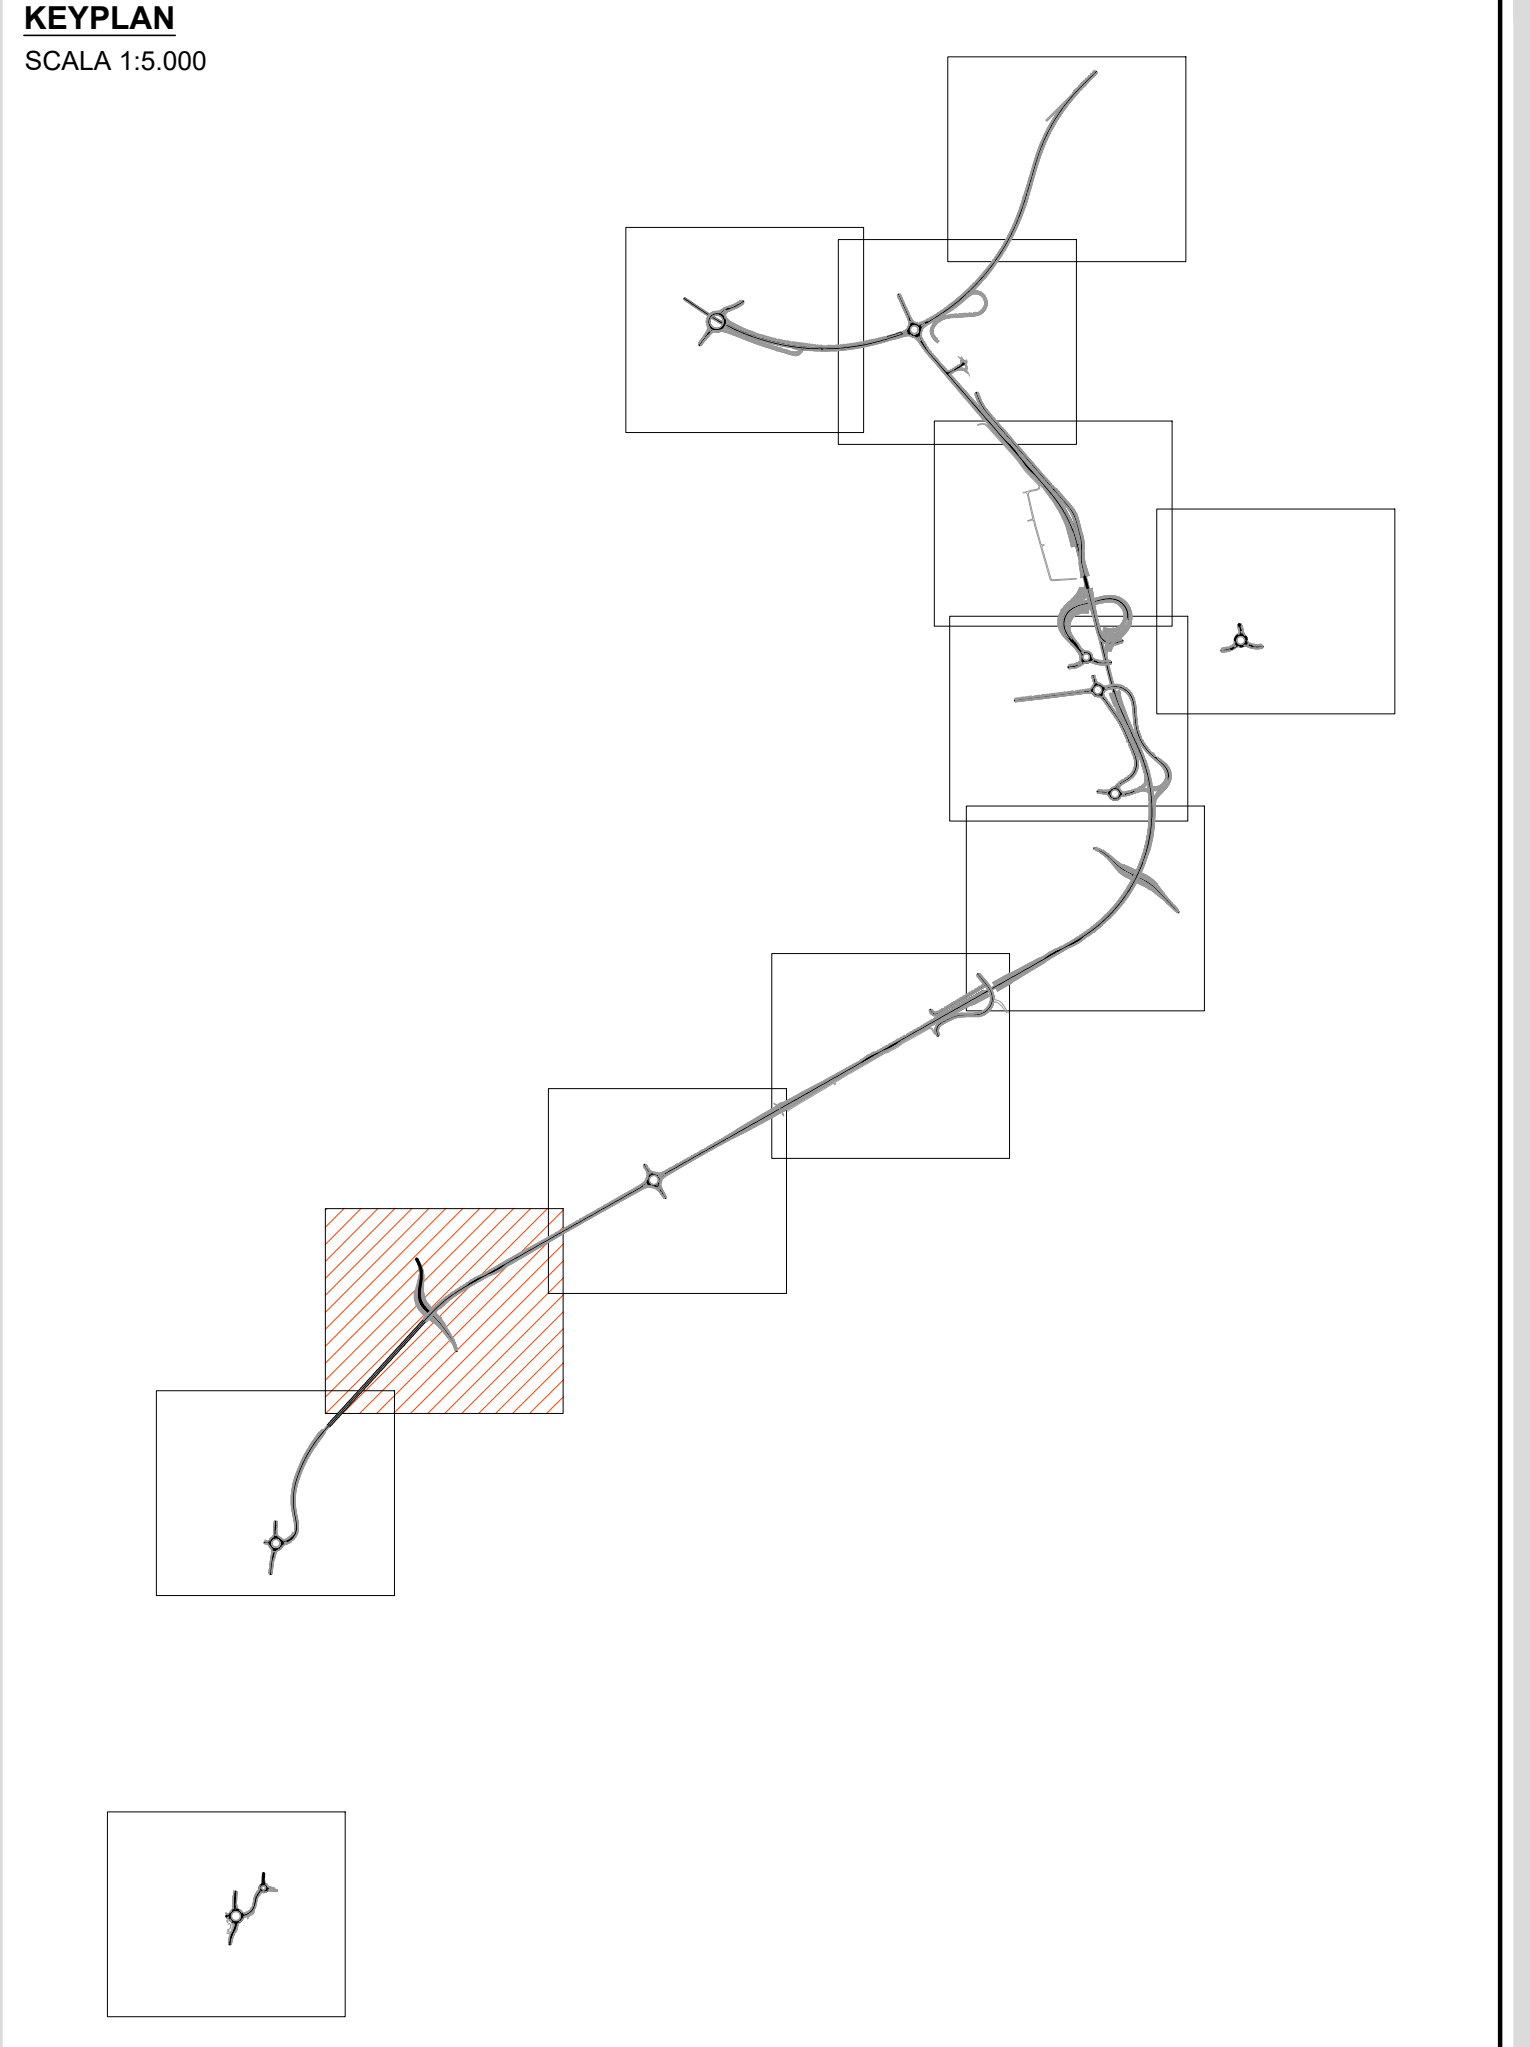

Legenda :

- Alluvium antico (a1): Alluvioni fluvio-glaciali e fluviali ciottolose, non alterate, terrazzate
- Fluvioglaciale - Fluviale Wurm (fgw): Alluvioni fluvio-glaciali ghiaioso-ciottolose e fluviali prevalentemente sabbioso-limose (WURM)
- Limo sabbioso-argilla
- Riparto / Pacchetto stradale
- Potenziale spessore del "Fronte di alterazione" dell'unità litotecnica

Il terreno vegetale non viene cartografato in quanto di spessore modesto, mediamente 30 - 60 cm.

Correlazioni

Livello di falda di cantiere (lettura del 20 novembre 2014)

Indagini disponibili

- Prove penetrometriche dinamiche - campagna di indagine 2000/2008
- Sondaggio geognostico - campagna di indagine 2000
- Prove penetrometriche dinamiche - campagna di indagine 2014
- Indagine sismica - campagna di indagine 2014
- Sondaggio geognostico - campagna di indagine 2014
- Indagine ambientale - campagna di indagine 2014
- Pozzetto esplorativo - campagna di indagine 2014

ANAS S.p.A.
Direzione Progettazione e Realizzazione Lavori

LAVORI DI COLLEGAMENTO TRA LA S.S.11 A MAGENTA E LA TANGENZIALE OVEST DI MILANO

VARIANTE DI ABBIATEGRASSO E ADEGUAMENTO IN SEDE DEL TRATTO ABBIATEGRASSO-VIGEVANO FINO AL PONTE SUL FIUME TICINO

1° STRALCIO DA MAGENTA A VIGEVANO - TRATTA C

PROGETTO ESECUTIVO


VISTO IL RESPONSABILE DEL PROCEDIMENTO
Ing. Gaetano Innocenti

INTEGRATORE DELLE PRESTAZIONI SPECIALISTICHE
Ing. Vito Bazzani

GEOLOGO
Ing. Gaetano Innocenti

IL COORDINATORE DELLA SICUREZZA IN FASE DI PROGETTAZIONE
Ing. Gaetano Innocenti

BA29

B - GEOLOGIA E GEOTECNICA

PROFLO GEOLOGICO ASSE PRINCIPALE - Tavola 08 di 09

CODICE PROGETTO	BA29-P00GE00GEOP08_A.dwg	REVISIONE	SCALA
PROGETTO	LIV. PROJ.	N. PROJ.	1:1000/100
13203	1801	P00GE00GEOP08	A

C				
A				
REV.	DESCRIZIONE	DATA	REDATTO	VERIFICATO

ING. VALERIO BAIETTI

ING. GAETANO INNOCENTI

ING. LUIGI MONTERISI

ING. VITO BAZZANI