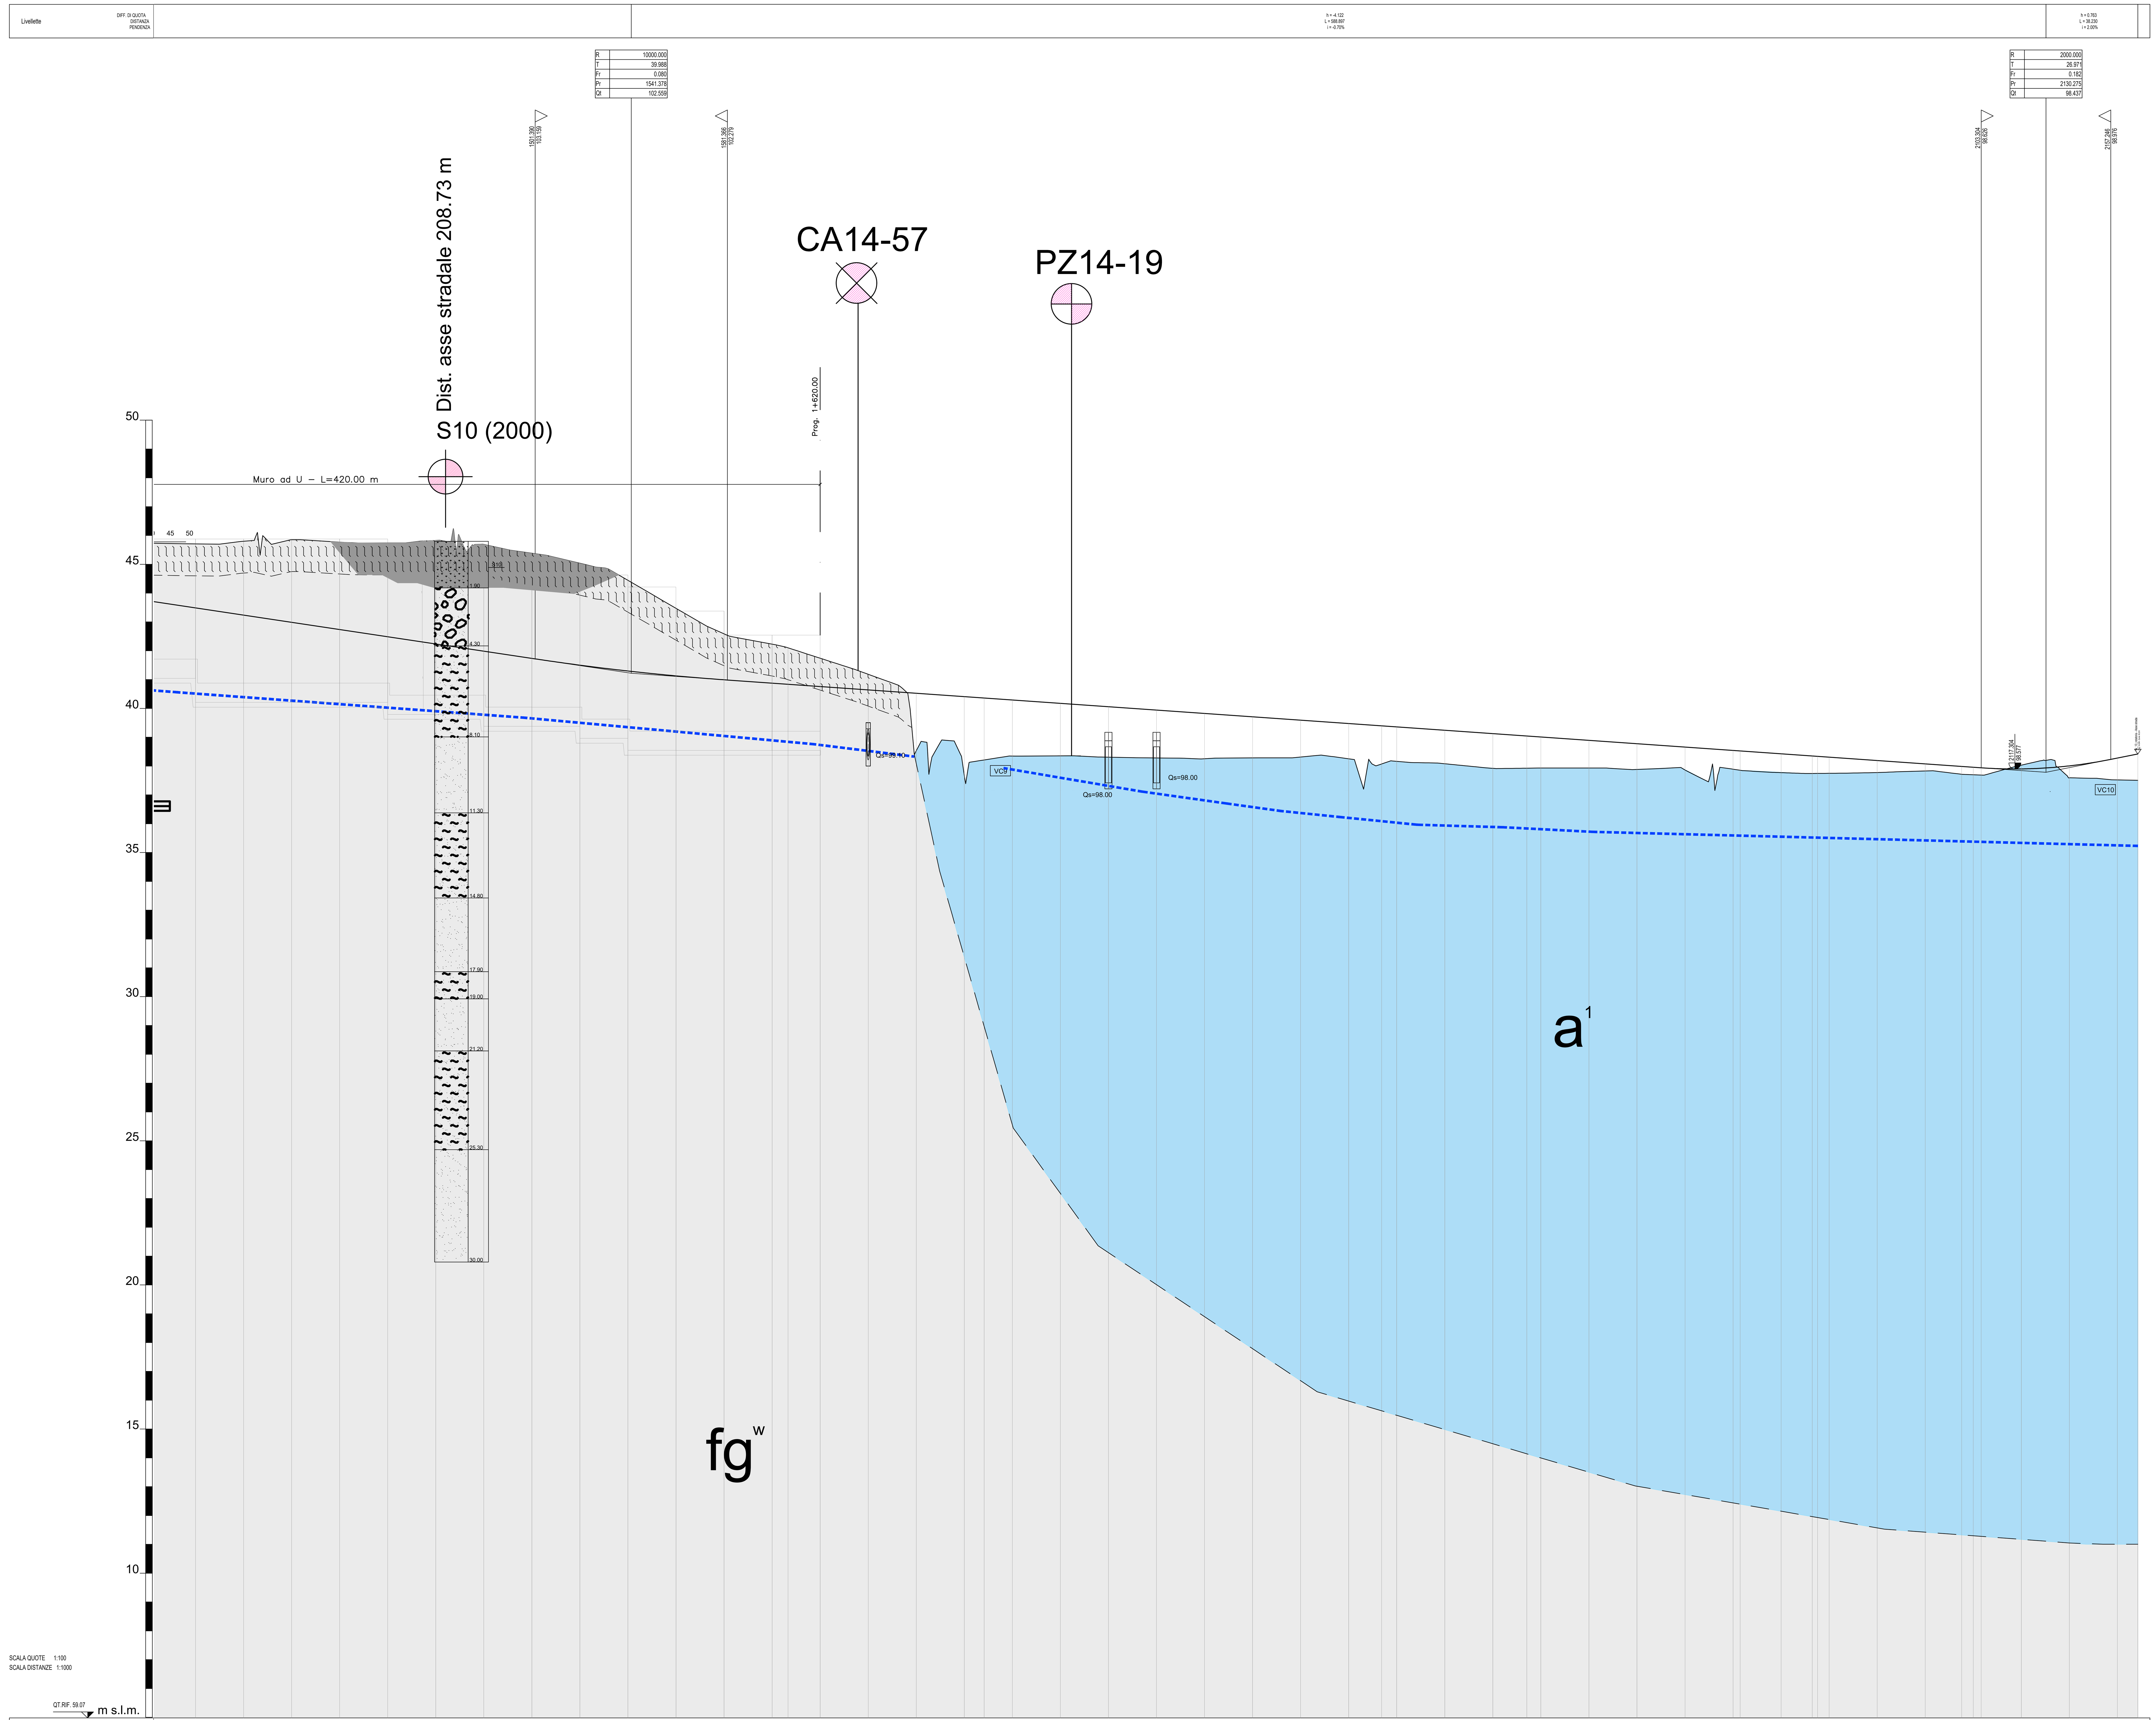

NUMERO SEZIONI	DISTANZE PROGRESSIVE	QUOTE TERRENO	QUOTE PROGETTO	DIFFERENZA DI QUOTA
69	1360.00	107.94	105.28	-2.66
70	1380.00	108.06	104.98	-3.08
71	1400.00	108.12	104.68	-3.44
72	1420.00	108.02	104.38	-3.64
73	1440.00	107.98	104.08	-3.90
74	1460.00	108.09	103.78	-4.31
75	1480.00	107.92	103.48	-4.44
76	1500.00	107.56	103.18	-4.38
77	1520.00	107.14	102.90	-4.24
78	1540.00	106.43	102.65	-3.78
79	1560.00	105.26	102.45	-2.81
80	1580.00	104.20	102.29	-1.91
81	1600.00	103.77	102.15	-1.62
81A	1606.63	103.62	102.10	-1.52
82	1620.00	103.19	102.01	-1.18
83	1640.00	102.52	101.87	-0.65
84	1660.00	99.33	101.73	2.40
85	1680.00	98.31	101.59	3.28
85A	1688.30	98.95	101.53	2.58
86	1700.00	99.11	101.45	2.34
87	1720.00	99.12	101.31	2.19
88	1740.00	99.07	101.17	2.10
89	1760.00	99.03	101.03	2.00
90	1780.00	99.00	100.89	1.89
91	1800.00	99.04	100.75	1.71
92	1820.00	99.07	100.61	1.54
93	1840.00	99.00	100.47	1.47
93A	1853.72	98.78	100.37	1.59
94	1860.00	98.89	100.33	1.44
95	1880.00	98.79	100.19	1.40
96	1900.00	98.60	100.05	1.45
96A	1914.14	98.61	99.95	1.34
97	1920.00	98.62	99.91	1.29
98	1940.00	98.61	99.77	1.16
99	1960.00	98.56	99.63	1.07
100	1980.00	98.53	99.49	0.96
101	2000.00	98.57	99.35	0.78
101A	2002.96	98.52	99.33	0.81
102	2020.00	98.42	99.21	0.79
102A	2032.96	98.39	99.12	0.73
	2035.16	98.39	99.10	0.71
103	2040.00	98.40	99.07	0.67
104	2060.00	98.43	98.93	0.50
105	2080.00	98.49	98.79	0.30
105A	2095.16	98.36	98.68	0.32
106	2100.00	98.34	98.65	0.31
106A	2103.30	98.32	98.63	0.31
107	2120.00	98.73	98.58	-0.15
108	2140.00	98.21	98.71	0.50
109	2160.00	98.12	99.03	0.91
110	2168.51	98.10	99.20	1.10

DISTANZE PARZIALI: 20.00 20.00 20.00 20.00 20.00 20.00 20.00 20.00 20.00 20.00 20.00 20.00 20.00 6.63 13.37 20.00 20.00 20.00 8.30 11.70 20.00 20.00 20.00 20.00 20.00 20.00 20.00 13.72 6.28 20.00 20.00 14.14 5.86 20.00 20.00 20.00 20.00 2.96 17.04 12.96 2.20 4.84 20.00 20.00 15.16 4.84 3.30 16.70 20.00 20.00 8.51

ETTOMETRICHE: 14 15 16 17 18 19 20 21

KEYPLAN
SCALA 1:5.000

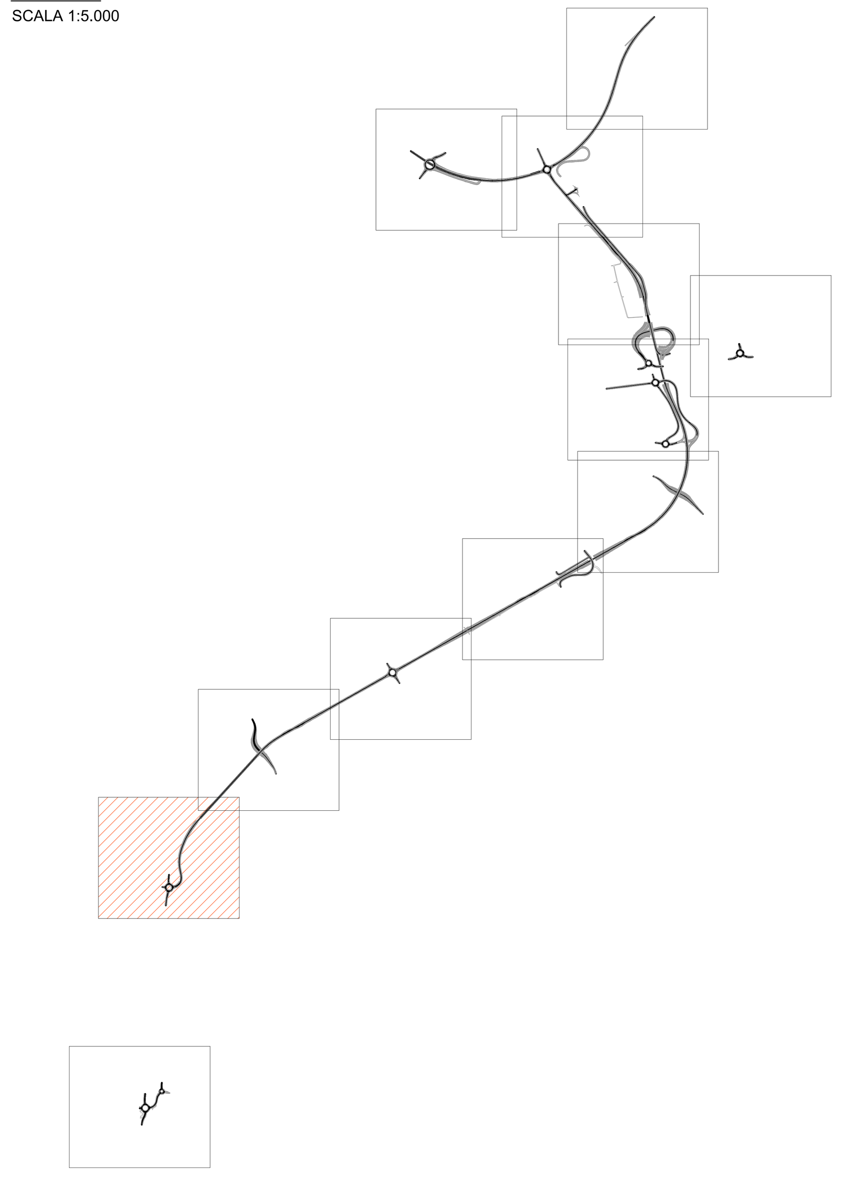

Legenda :

	Alluvium antico (a1): Alluvioni fluvio-glaciali e fluviali ciottolose, non alterate, terrazzate.
	Fluvioglaciale - Fluviale Wurm (fgw): Alluvioni fluvio-glaciali ghiaioso-ciottolose e fluviali prevalentemente sabbioso-limose (WURM)
	Limo sabbioso-argilla
	Riporto / Pacchetto stradale
	Potenziale spessore del "Fronte di alterazione" dell'unità litotecnica
Il terreno vegetale non viene cartografato in quanto di spessore modesto, mediamente 20 - 60 cm.	
Correlazioni	
	Livello di falda di cantiere (lettura del 20 novembre 2014)
Indagini disponibili	
	Prove penetrometriche dinamiche - campagna di indagine 2000/2008
	Sondaggio geognostico - campagna di indagine 2000
	Prove penetrometriche dinamiche - campagna di indagine 2014
	Indagine sismica - campagna di indagine 2014
	Sondaggio geognostico - campagna di indagine 2014
	Indagine ambientale - campagna di indagine 2014
	Pozzetto esplorativo - campagna di indagine 2014

anas — ANAS S.p.A.
Direzione Progettazione e Realizzazione Lavori

LAVORI DI COLLEGAMENTO TRA LA S.S.11 A MAGENTA E LA TANGENZIALE OVEST DI MILANO

VARIANTE DI ABBIATEGRASSO E ADEGUAMENTO IN SEDE DEL TRATTO ABBIATEGRASSO-VIGEVANO FINO AL PONTE SUL FIUME TICINO

1° STRALCIO DA MAGENTA A VIGEVANO - TRATTA C

PROGETTO ESECUTIVO

ING. FABRIZIO BAJETTI — Firmato digitalmente da: FABRIZIO BAJETTI Data: 22/12/2023 11:19:55

STUDIO CORONA — Ing. Renato Vaira (Ordine degli Ingg. di Torino e Provincia n° 4663 W)
Ing. Valerio Bajetti (Ordine degli Ingg. di Roma e provincia n° A-26211)
ING. RENATO DEL PRETE — Ing. Renato Del Prete (Ordine degli Ingg. di Bari e provincia n° 5073)
ECOPLAN — Arch. Nicoletta Frattini (Ordine degli Arch. di Torino e provincia n° A-8433)
E&G Engineering & Graphics S.r.l. — Ing. Gabriele Incecchi (Ordine degli Ingg. di Roma e provincia n° A-12102)
CONSORZIO UNING — Società designata: GA&M — Prof. Ing. Matteo Ranieri (Ordine degli Ingg. di Bari e provincia n° 1137)
SETAC Srl Servizi & Engineering Trasporti Ambiente Costruzioni — Prof. Ing. Luigi Monterisi (Ordine degli Ingg. di Bari e provincia n° 1771)
ARKE' INGEGNERIA s.r.l. — Ing. Gioacchino Angarano (Ordine degli Ingg. di Bari e provincia n° 5970)
DOTT. GEOL. DANILO GALLO — Dott. Geol. Danilo Gallo (Ordine dei Geologi della Regione Puglia n° 588)

VISTO: IL RESPONSABILE DEL PROCEDIMENTO	INTEGRATORE DELLE PRESTAZIONI SPECIALISTICHE	GEOLOGO	IL COORDINATORE DELLA SICUREZZA IN FASE DI PROGETTAZIONE
Dott. Ing. Giuseppe Danilo MALGERI	Ing. Valerio BAJETTI	Prof. Ing. Geol. Luigi MONTERISI	Ing. Gianluca CICIRIELLO

BA30

B - GEOLOGIA E GEOTECNICA

PROFILO GEOLOGICO ASSE PRINCIPALE - Tavola 09 DI 09

CODICE PROGETTO			NOME FILE	REVISIONE	SCALA:
PROGETTO	LIV. PROG.	N. PROG.	BA30-P00GE00GEOFP09_A.dwg		
LO203	E	1801	CODICE ELAB. P00GE00GEOFP09	A	1:1000/100

REV.	DESCRIZIONE	DATA	REDATTO	VERIFICATO	APPROVATO
C					
B					
A	EMISSIONE	OTTOBRE 2023	ING. LUIGI MONTERISI	ING. GAETANO RANIERI	ING. VALERIO BAJETTI