


KEYPLAN  
SCALA 1:5.000

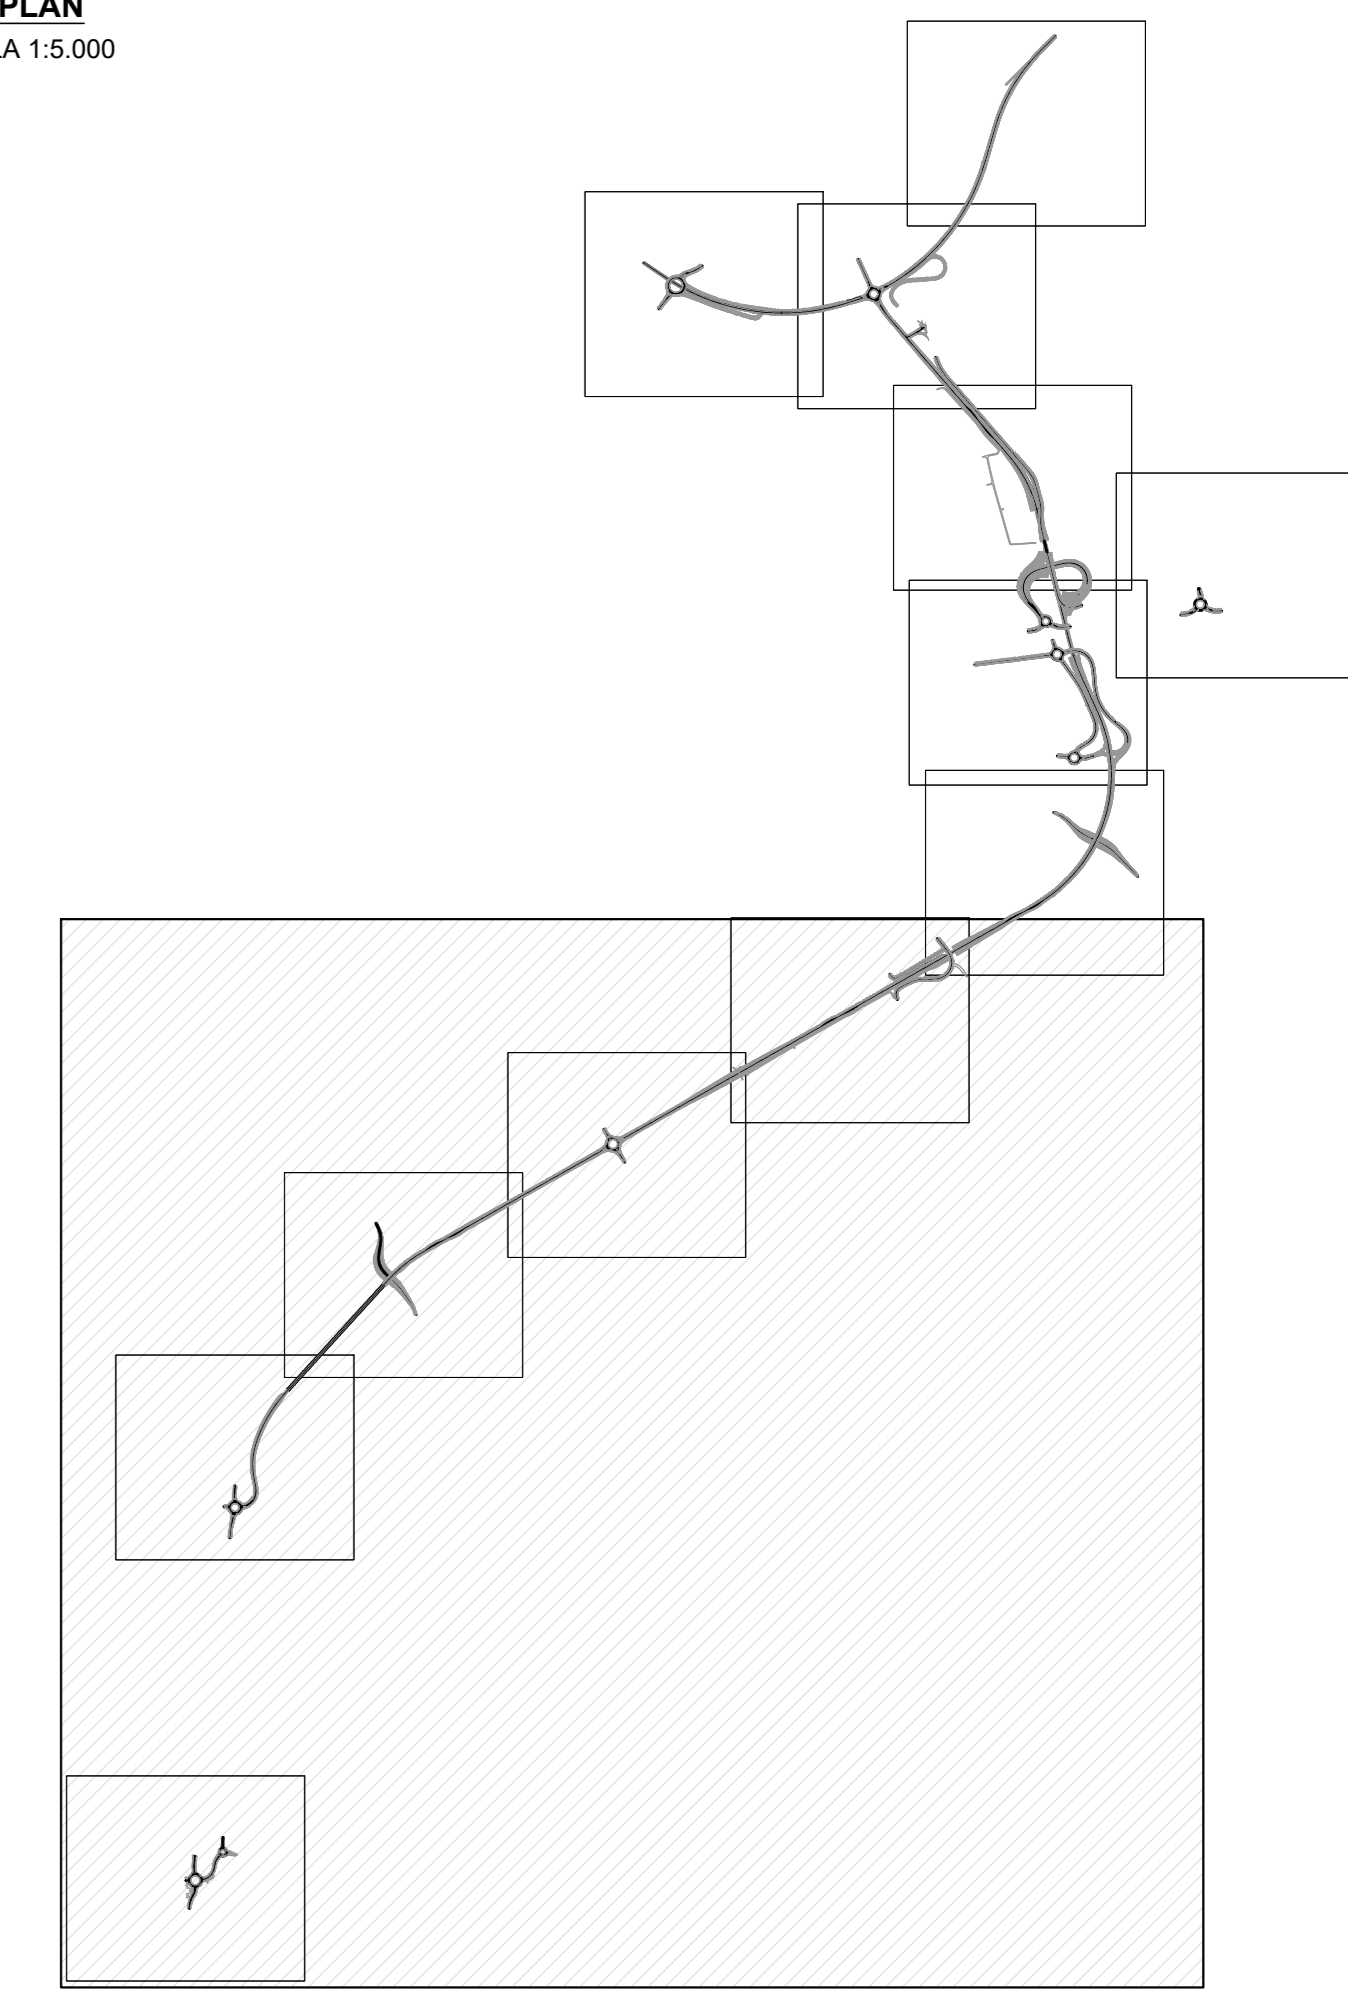

**Legenda:**

- Linea isopiezometrica (SIF Settembre 2013)
- Pozzo pubblico o privato
- Piezometro campagna geotecnica 2014 (misura soggiacenza 2011/14 (m da p.c.))
- Fontane
- Canale principale
- Corso d'acqua naturale
- Linea di flusso

N.B. - PER QUANTO CONCERNE LA SOGGIACENZA DELLA FALDA SI RIMANDA AL RELATIVO CAPITOLO DELLA RELAZIONE GEOLOGICA

| sondaggio | tratta | Quota da p.c. (m s.m.) | Soggiacenza da p.c. (m s.m.) | Quota piezometrica da p.c. (m s.m.) |
|-----------|--------|------------------------|------------------------------|-------------------------------------|
| S14-25    | C      | ---                    | 2,41                         | ---                                 |
| S14-26    | C      | ---                    | 2,93                         | ---                                 |
| S14-31    | C      | 114,55                 | 2,17                         | 112,38                              |
| S14-33    | C      | 114,94                 | 5,29                         | 109,65                              |
| S14-35    | C      | 108,87                 | 4,55                         | 104,32                              |
| S14-36    | C      | 107,08                 | 5,76                         | 101,32                              |

Misure piezometriche effettuate nei piezometri in data 20/11/2014

**ANAS S.p.A.**  
**anas** Direzione Progettazione e Realizzazione Lavori

LAVORI DI COLLEGAMENTO TRA LA S.S.11 A MAGENTA E LA TANGENZIALE OVEST DI MILANO  
 VARIANTI DI ABBIATEGRASSO E ADEGUAMENTO IN SEDE DEL TRATTO ABBIATEGRASSO-VIGEVANO FINO AL PONTE SUL FIUME TICINO  
 1° STRALCIO DA MAGENTA A VIGEVANO - TRATTA C

**PROGETTO ESECUTIVO**

|                     |                       |                     |                    |
|---------------------|-----------------------|---------------------|--------------------|
| STUDIO CORONA       | ING. RENATO DEL PRETE | ECOPLAN             | EG                 |
| ING. VITTORIO SAGGI | ING. SERIO DEL PRATE  | ING. NICOLA FERRARI | ING. CARLO BIANCHI |
| ING. RENATO VARI    | ING. GABRIELLO        | ING. GABRIELLO      | ING. GABRIELLO     |
| ING. RENATO VARI    | ING. GABRIELLO        | ING. GABRIELLO      | ING. GABRIELLO     |

VISTO IL RESPONSABILE DEL PROCEDIMENTO  
 INTEGRATORE DELLE PRESTAZIONI SPECIALISTICHE  
 GEOLOGO  
 IL COORDINATORE DELLA SICUREZZA IN FASE DI PROGETTAZIONE

**BA33**  
**B - GEOLOGIA E GEOTECNICA**  
 CARTA IDROGEOLOGICA - Tavola 02 DI 02

|                 |                         |           |         |
|-----------------|-------------------------|-----------|---------|
| CODICE PROGETTO | NOME FILE               | REVISIONE | SCALA:  |
| 13203           | BA33-T00GEOGEOC02_A.dwg | A         | 1:5.000 |

|      |             |              |                    |                     |
|------|-------------|--------------|--------------------|---------------------|
| C    |             |              |                    |                     |
| B    |             |              |                    |                     |
| A    | EMISSIONE   | OTTOBRE 2013 | ING. LUIGI MONTESE | ING. GAETANO BANERI |
| REV. | DESCRIZIONE | DATA         | REDATTO            | VERIFICATO          |