



RILIEVO CELERIMETRICO
SCALA 1:1.000

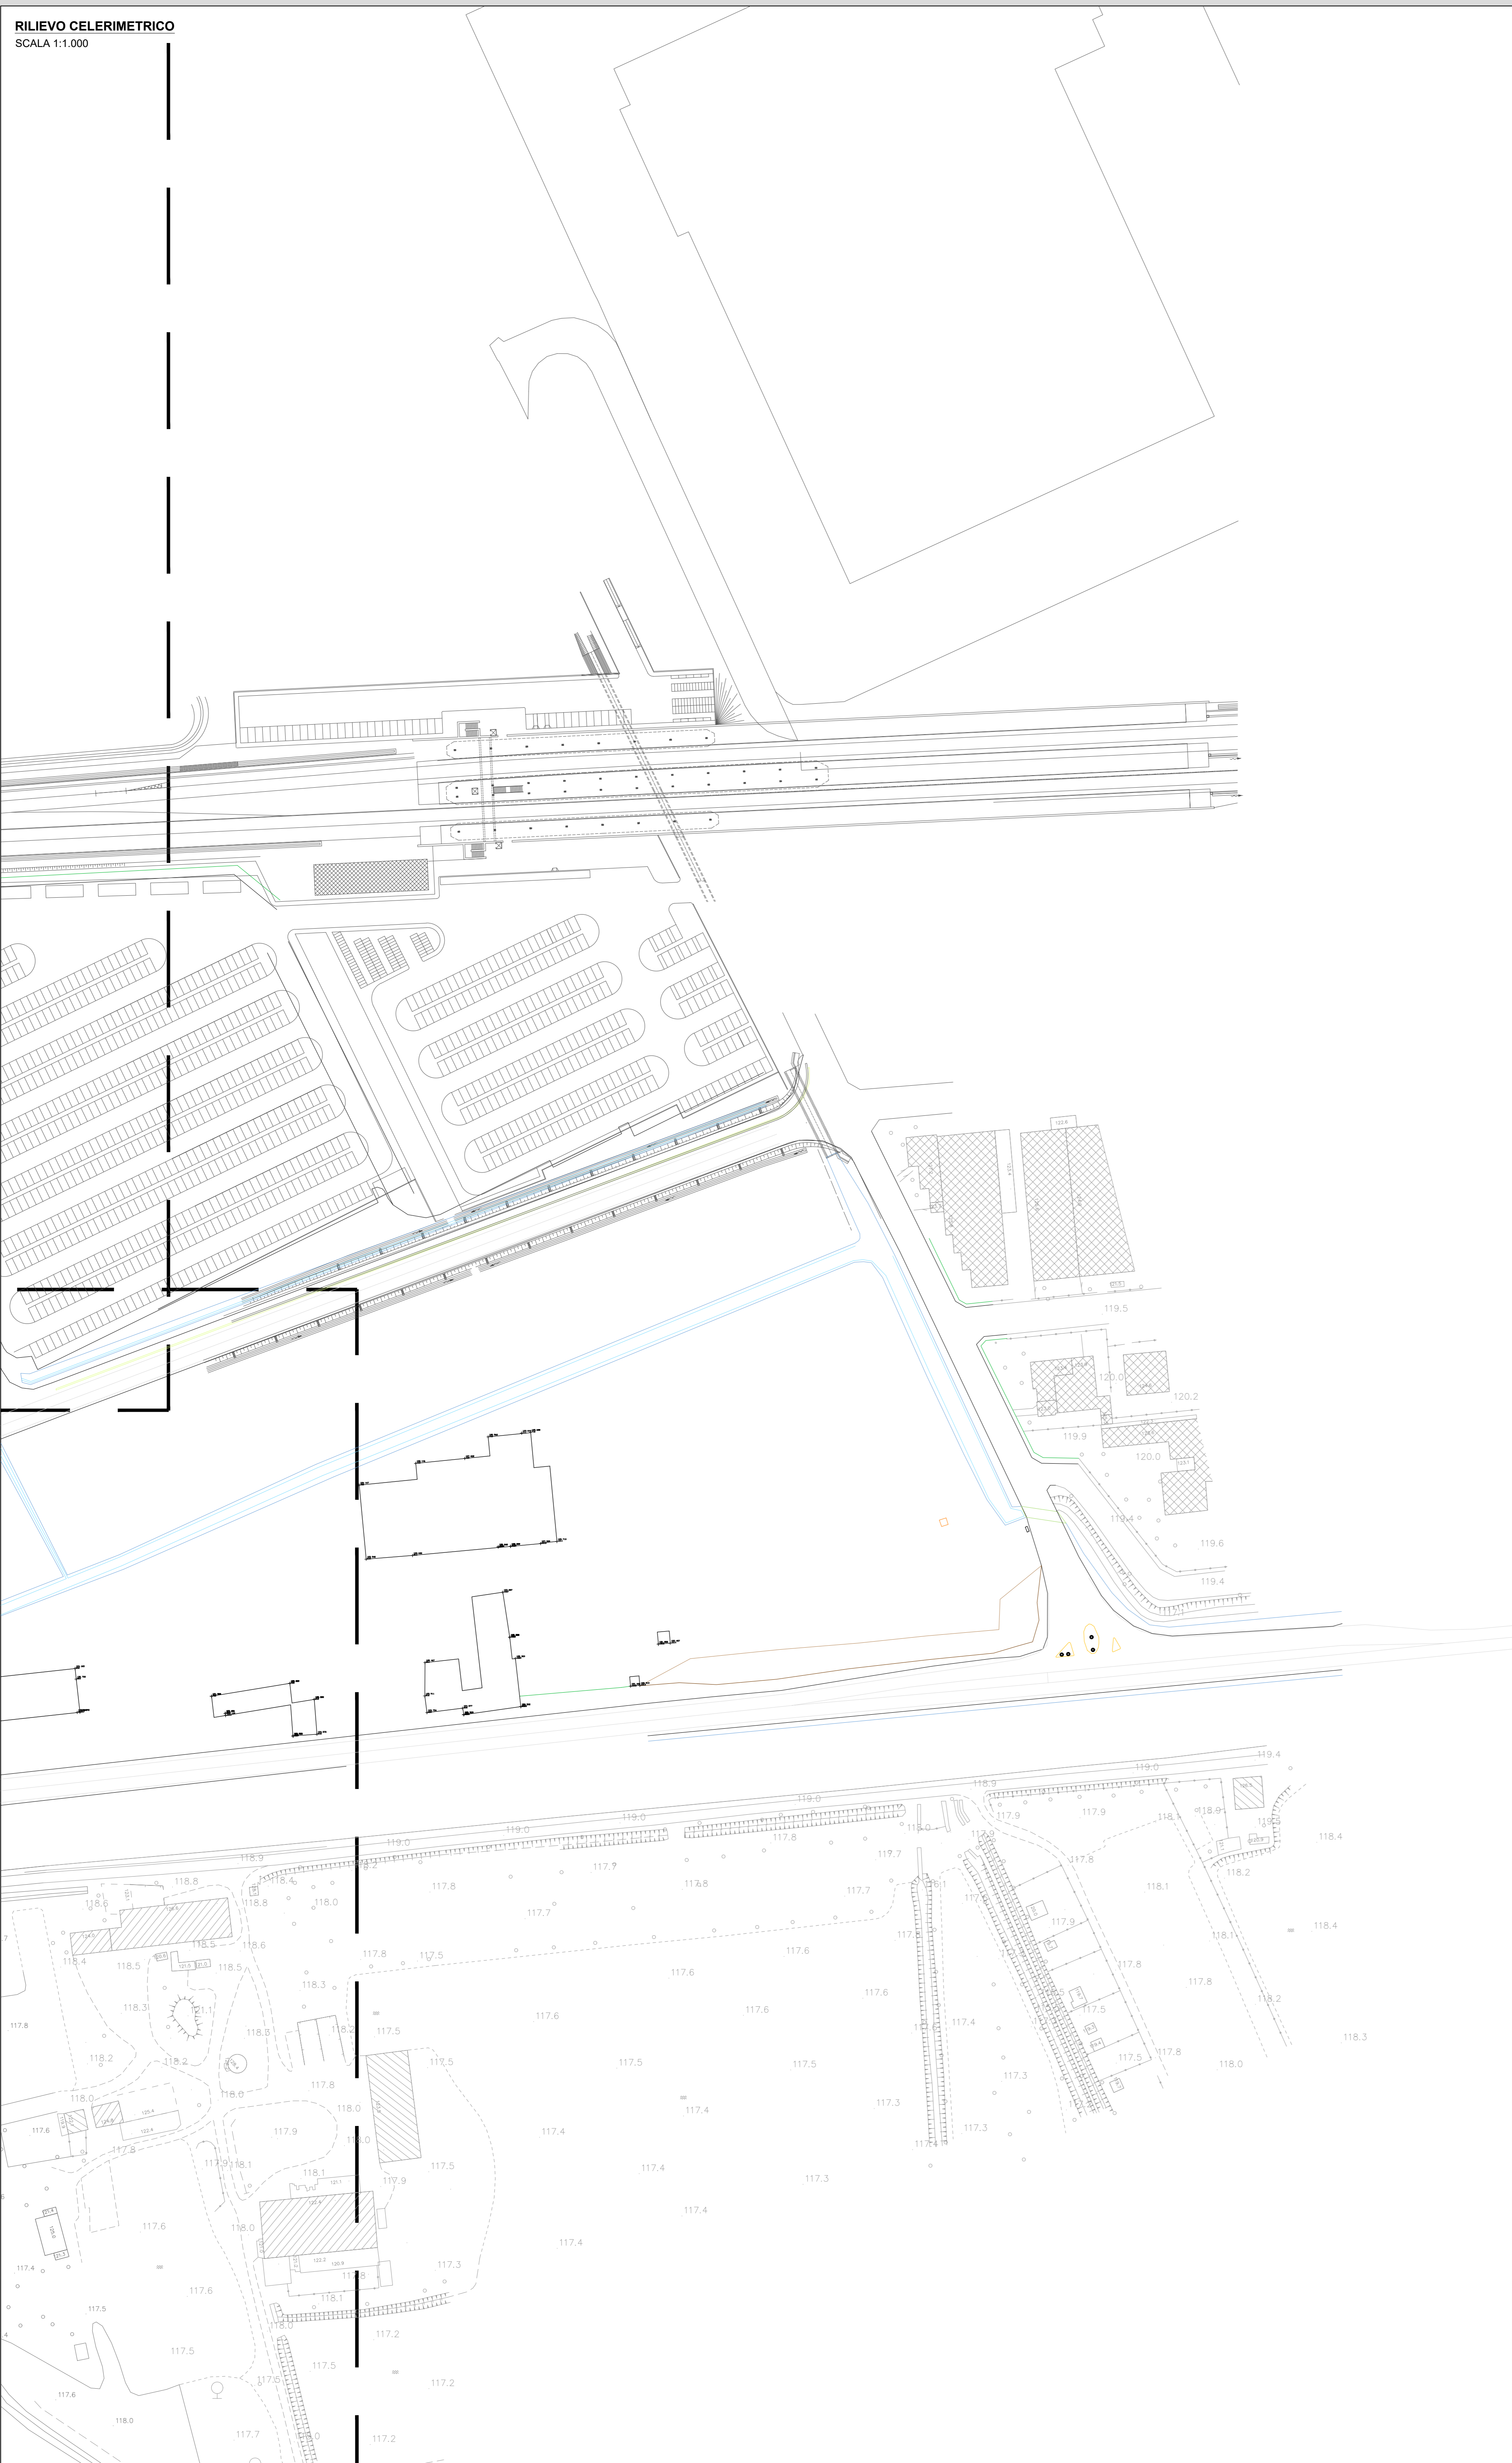

KEYPLAN
SCALA 1:5.000

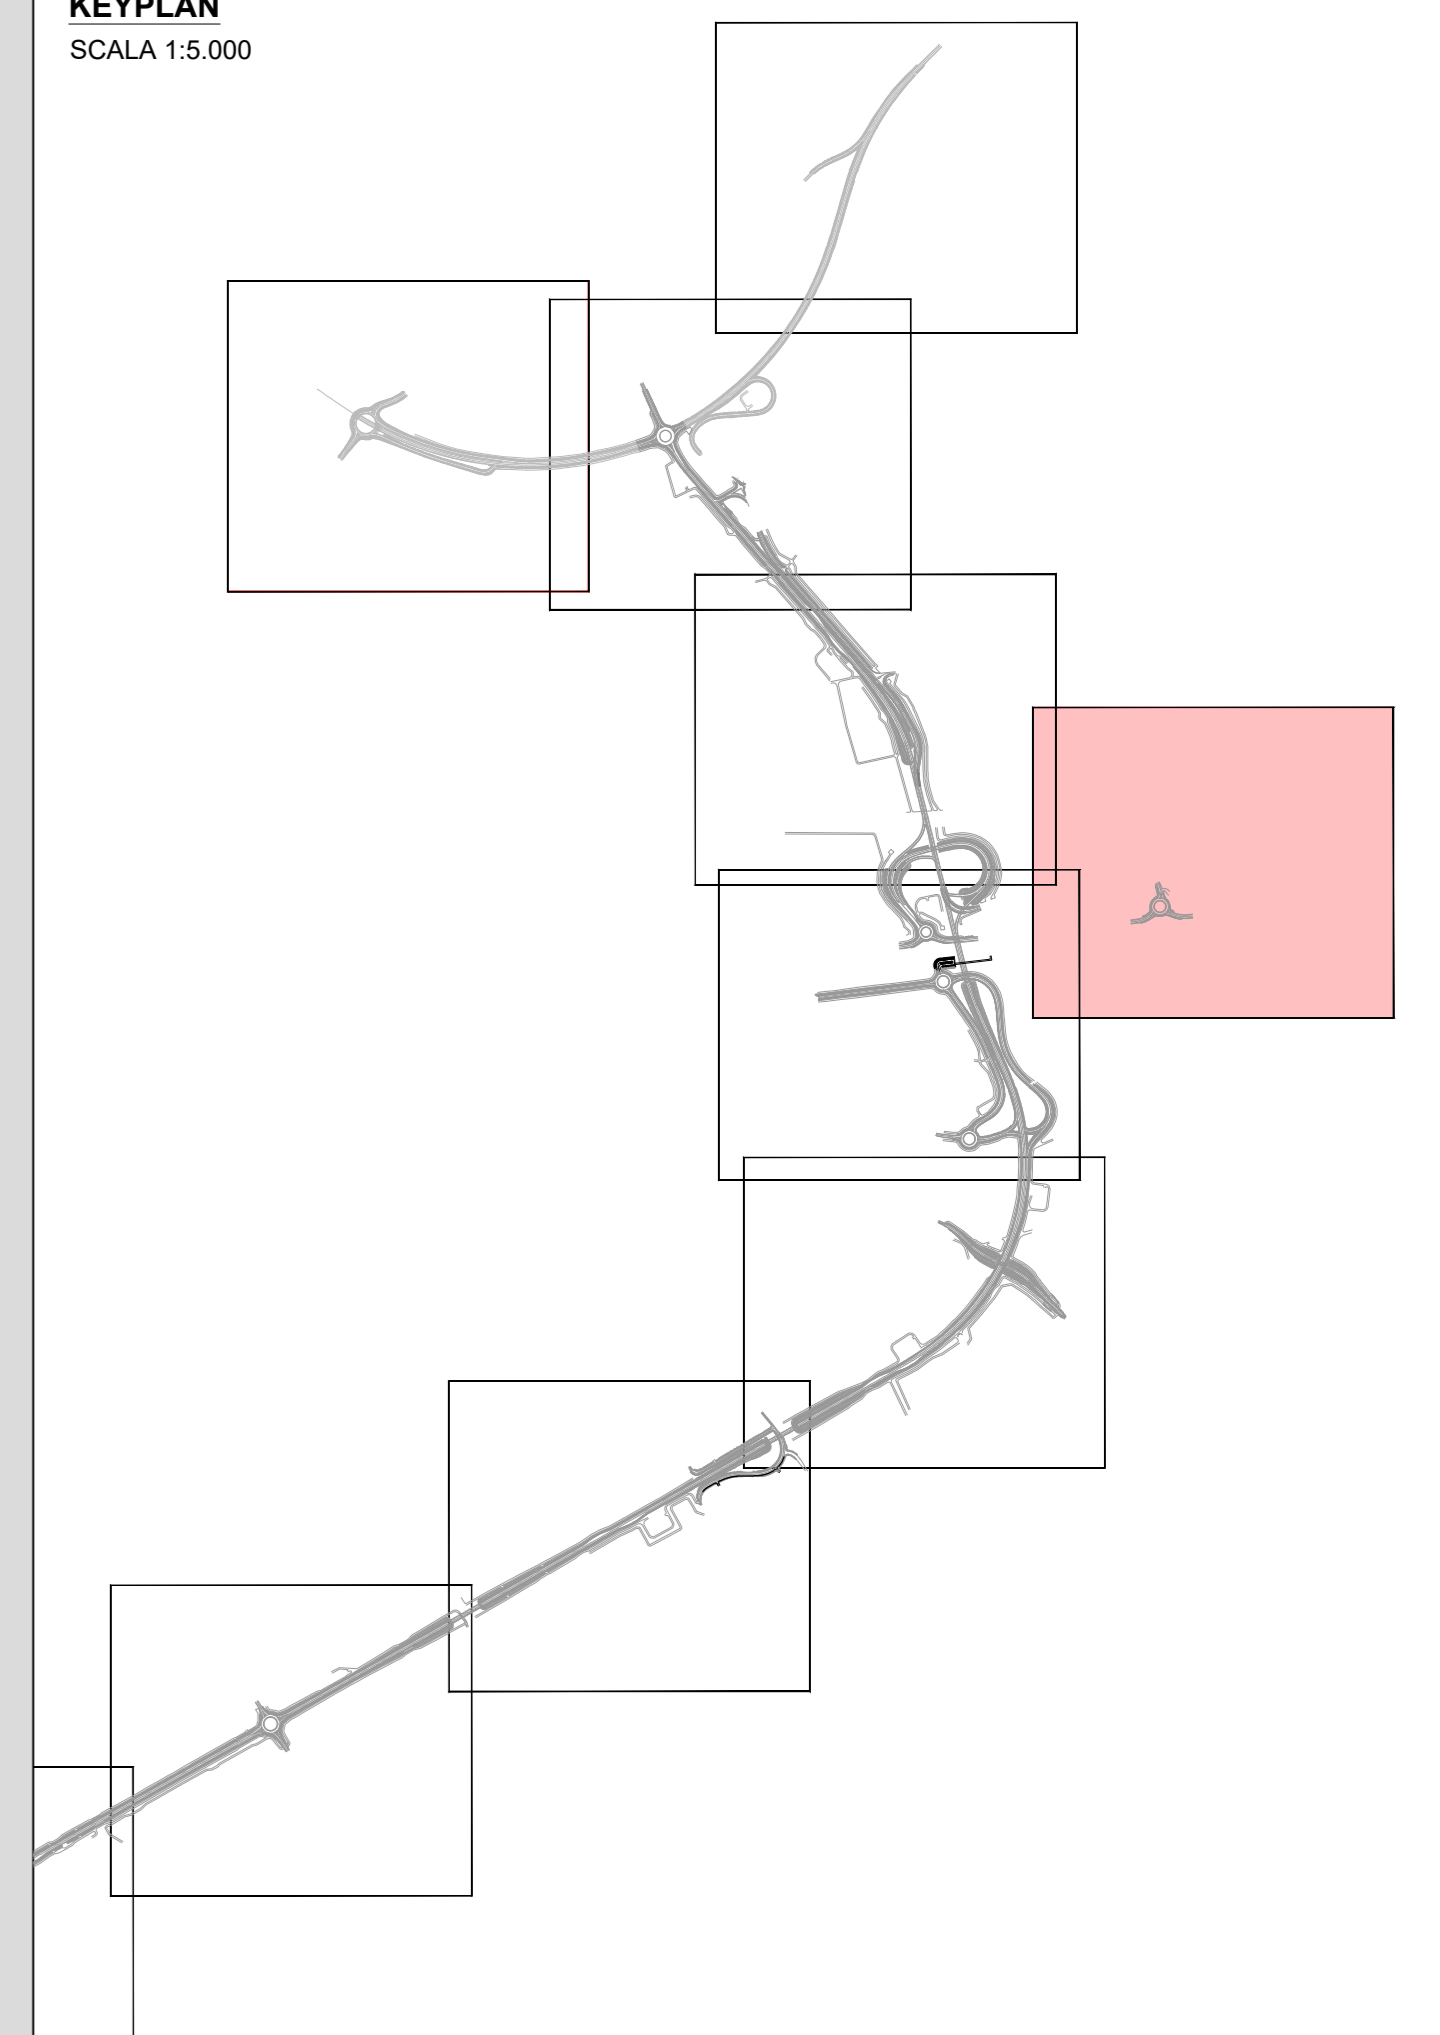

ANAS S.p.A.
Direzione Tecnica

LAVORI DI COLLEGAMENTO TRA LA S.S.11 A MAGENTA E LA TANGENZIALE OVEST DI MILANO
VARIANTE DI ABBIATEGRASSO E ADEGUAMENTO IN SEDE DEL TRATTO ABBIATEGRASSO-VIGEVANO FINO AL PONTE SUL FIUME TICINO
1° STRALCIO DA MAGENTA A VIGEVANO - TRATTA C
PROGETTO ESECUTIVO - COD. MI608

STUDIO CORONA Ing. Renato Del Prete	ING. RENATO DEL PRETE Ing. Renato Del Prete	ECOPLAN Arch. Novella Fattori	EG Ing. Gabriele Scavini
UNING Ing. Renato Vanni	G.A.M. Prof. Ing. Males Romani	SETAC Prof. Ing. Luigi Mariani	ARKE Ing. Giancarlo Agostini
DOT. GEOL. DANIELE GILIO Dot. Ing. Daniele Gilio	ING. FABRIZIO BANIERI Ing. Fabrizio Banieri	ING. GAETANO BANIERI Ing. Gaetano Banieri	ING. FABRIZIO BANIERI Ing. Fabrizio Banieri

C009		C - RILIEVI TOPOGRAFICI	
PLANIMETRIA RILIEVO CELERIMETRICO TAVOLA 05			
CODICE PROGETTO	NOME FILE	REVISIONE	SCALA
PROGETTO	C009-T00SG00CRTPLO5_A.dwg		
LO203	E 2301	A	
ELAB.	T00SG00CRTPLO5		
C			
B			
A	EMISSIONE	Ottobre 2023	ING. MAURO SASSO
REV.	DESCRIZIONE	DATA	REDDATTO
			VERIFICATO
			APPROVATO